



DOCUMENTI DI RIFERIMENTO	N.


Met. Ric. All. Comune di Bompensiere
DN 150 (6"), DP 24 bar (in progetto)

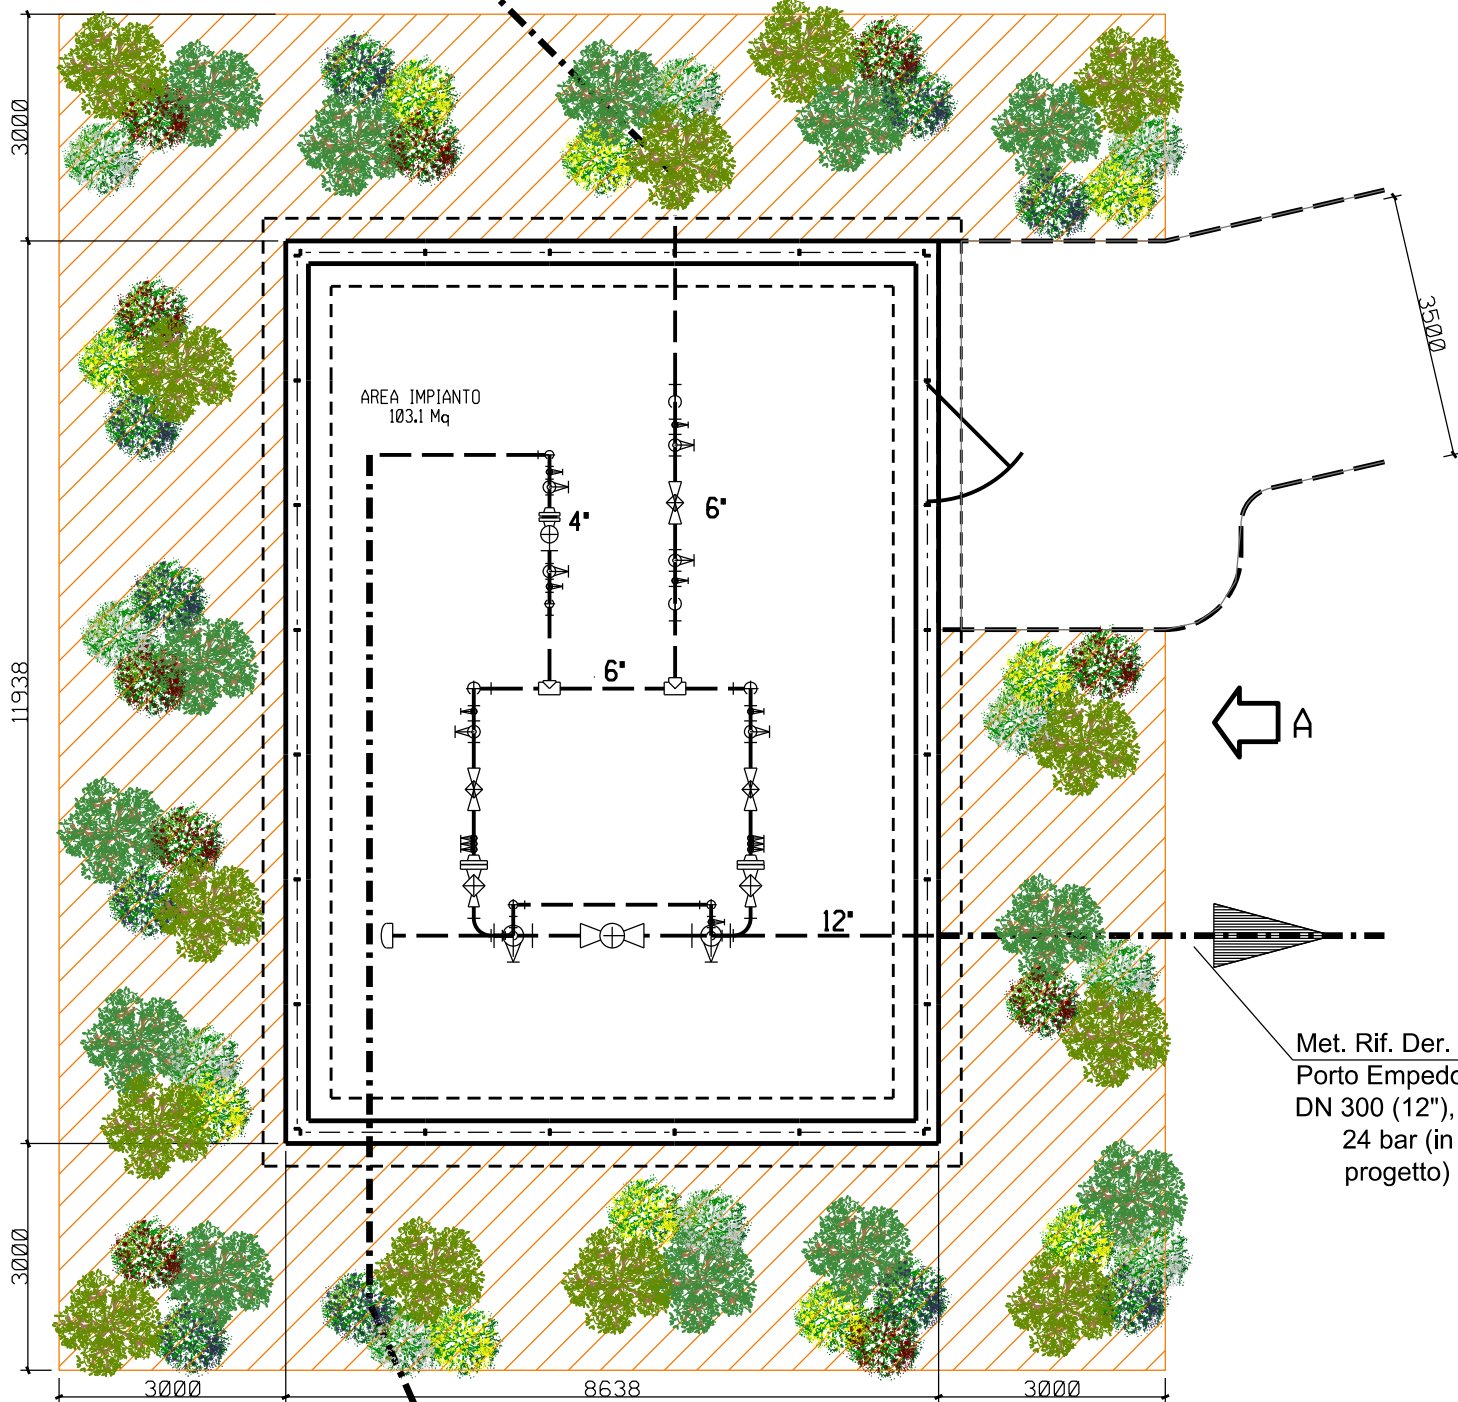

Met. Ric. All. Comune di Campofranco
DN 100 (4"), DP 24 bar (in progetto)

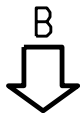

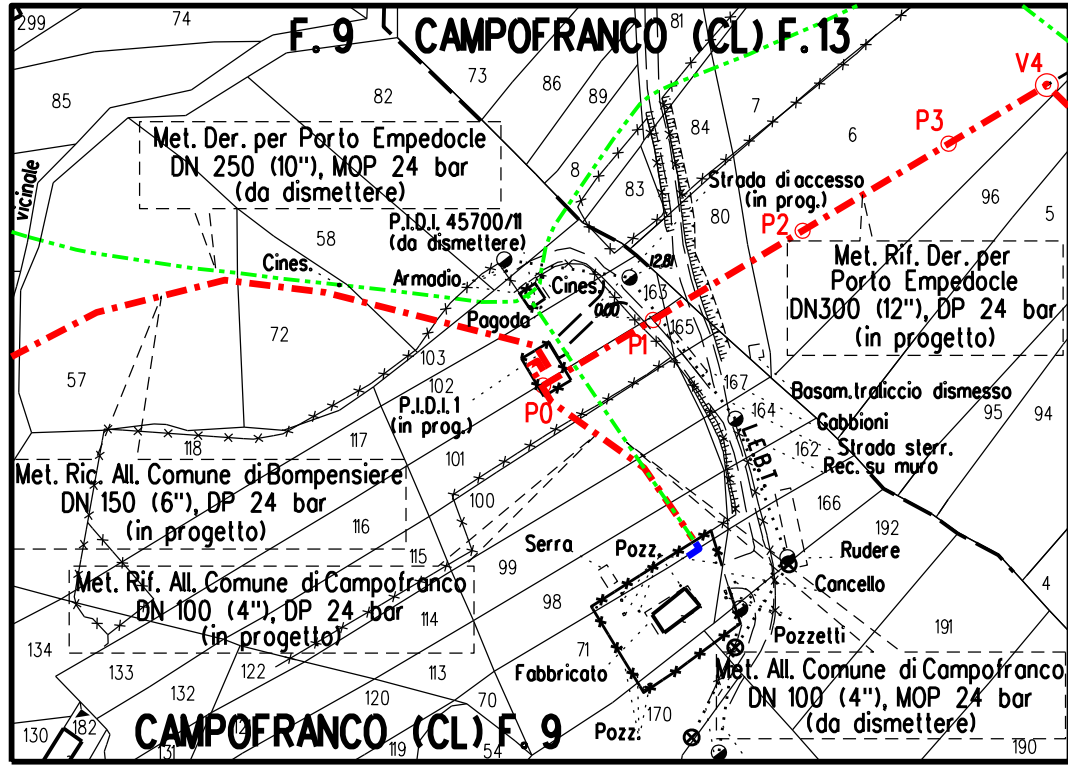

Met. Rif. Der. per
Porto Empedocle
DN 300 (12"), DP
24 bar (in
progetto)




STRALCIO PLANIMETRICO 1:2.000
COMUNE DI CAMPOFRANCO (CL) FG.9 - FG.13


 Area di mascheramento e manutenzione

3	Sett. 2025	EMISSIONE PER APPALTO - AGGIORNAMENTO		GIOACCHINI	PETTINARI	MATTEI								
2	Giugno 2025	EMISSIONE PER APPALTO		GIOACCHINI	PETTINARI	MATTEI								
1	Gennaio 2025	AGGIORNAMENTO AU 327 PER PRESCRIZIONI VIA		GIOACCHINI	BRUNETTI	MATTEI								
0	Novembre 2023	EMISSIONE PER AUTORIZZAZIONE UNICA		DI LEO	BRUNETTI	MATTEI								
INDICE	DATA	R E V I S I O N I		DISEGN.	CONTR.	APPROV.								
Proprietario		Progettista		COMM. SNAM NQ/R20133/R-L01 Comm. Saipem 023113-105										
				Fg. 1 di 2										
Metanodotto:				Dis. SNAM n.: DIS-OM-D-12010 Dis. SAIPEM n.: LB-D-82010										
RIF. DER. PER PORTO EMPEDOCLE DN 300 (12"), DP 24 bar E OPERE CONNESSE				COD. TECNICO 9114231										
				Scala 1:100										
PUNTO DI INTERCETTAZIONE DI DERIVAZIONE IMPORTANTE PIDI n. 1 DN 300 (12") CON DOPPIA USCITA PIDS DN 150 (6") E PIDA DN 100 (4") DP 24 bar, Loc. CONTRADA RIZZA MAMMA- Prog. Km 0,003 PROGETTO DI RIPRISTINO VEGETAZIONALE - SCHEDA N.1				INDICE										
				<table><tr><td>0</td><td>1</td><td>2</td><td>3</td><td></td><td></td></tr><tr><td></td><td></td><td></td><td></td><td></td><td></td></tr></table>			0	1	2	3				
0	1	2	3											

DOCUMENTI DI RIFERIMENTO	N.

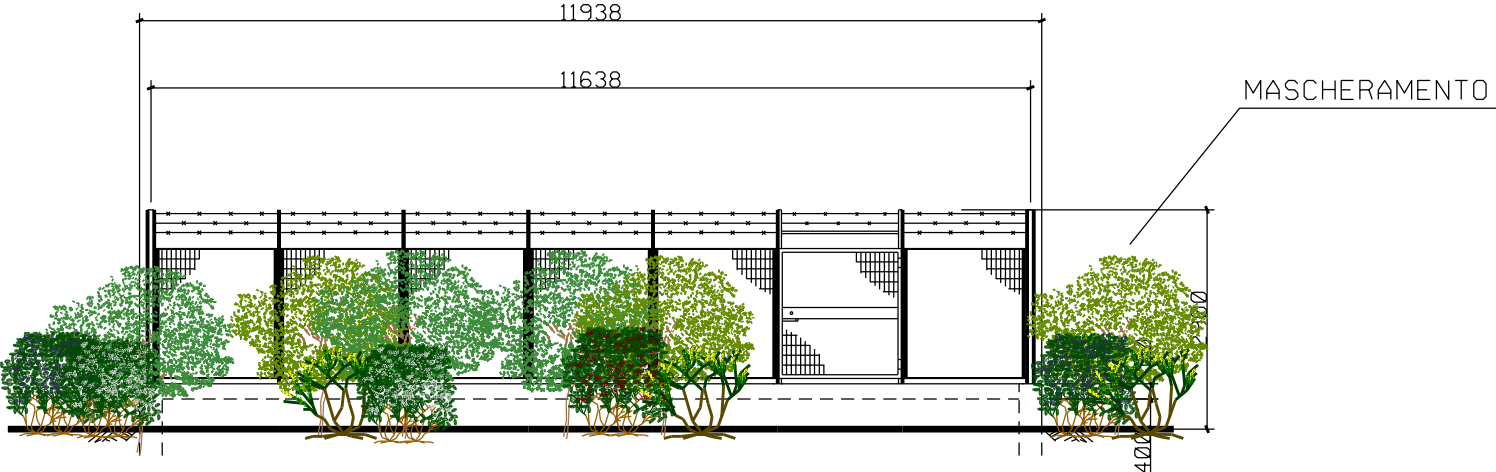

PROSPETTO A scala 1:100

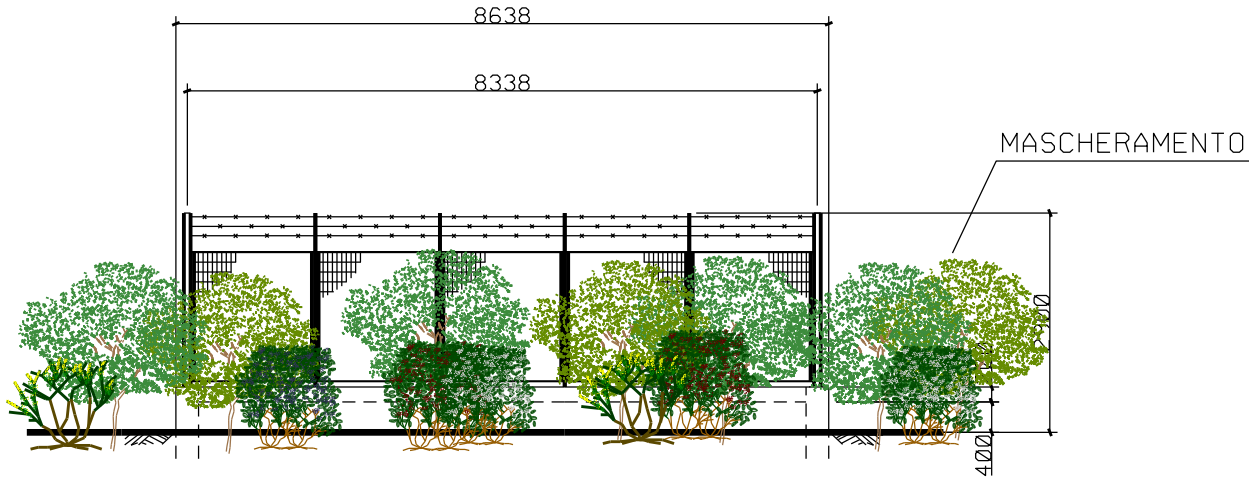



 
 

 
 

 


PROSPETTO B scala 1:100

LEGENDA

		Olea europaea var. sylvestris (n.13 piante)
		Fraxinus ornus (n.13 piante)
		Spartium junceum (n.10 piante)
		Crataegus monogyna (n.10 piante)
		Phillyrea latifolia (n.10 piante)
		Rhamnus alaternus (n.10 piante)

Sesto d’impianto 1.5 x 1.5 m
con piante arbustive di 0.80 m
e piante arboree di 1.50 m in contenitore;
dischippacciamanti in fibre vegetali.
Shelter per la protezione individuale
e pali tutori per le piante arboree.

 3	Sett. 2025	EMISSIONE PER APPALTO - AGGIORNAMENTO	GIOACCHINI	PETTINARI	MATTEI												
2	Giugno 2025	EMISSIONE PER APPALTO	GIOACCHINI	PETTINARI	MATTEI												
1	Gennaio 2025	AGGIORNAMENTO AU 327 PER PRESCRIZIONI VIA	GIOACCHINI	BRUNETTI	MATTEI												
0	Novembre 2023	EMISSIONE PER AUTORIZZAZIONE UNICA	DI LEO	BRUNETTI	MATTEI												
INDICE	DATA	R E V I S I O N I		DISEGN.	CONTR.	APPROV.											
Proprietario		Progettista		COMM. SNAM NQ/R20133/R-L01 Comm. Saipem 023113-105													
				Fg. 2 di 2													
Metanodotto: RIF. DER. PER PORTO EMPEDOCLE DN 300 (12"), DP 24 bar E OPERE CONNESSE PUNTO DI INTERCETTAZIONE DI DERIVAZIONE IMPORTANTE PIDI n. 1 DN 300 (12") CON DOPPIA USCITA PIDS DN 150 (6") E PIDA DN 100 (4") DP 24 bar, Loc. CONTRADA RIZZA MAMMA- Prog. Km 0,003 PROGETTO DI RIPRISTINO VEGETAZIONALE - SCHEDA N.1				Dis. SNAM n.: DIS-OM-D-12010 Dis. SAIPEM n.: LB-D-82010													
				COD. TECNICO 9114231													
				Scala 1:100													
				INDICE	<table><tr><td></td><td></td><td></td><td>3</td><td></td><td></td><td></td><td></td></tr><tr><td></td><td></td><td></td><td></td><td></td><td></td><td></td><td></td></tr></table>				3								
			3														