





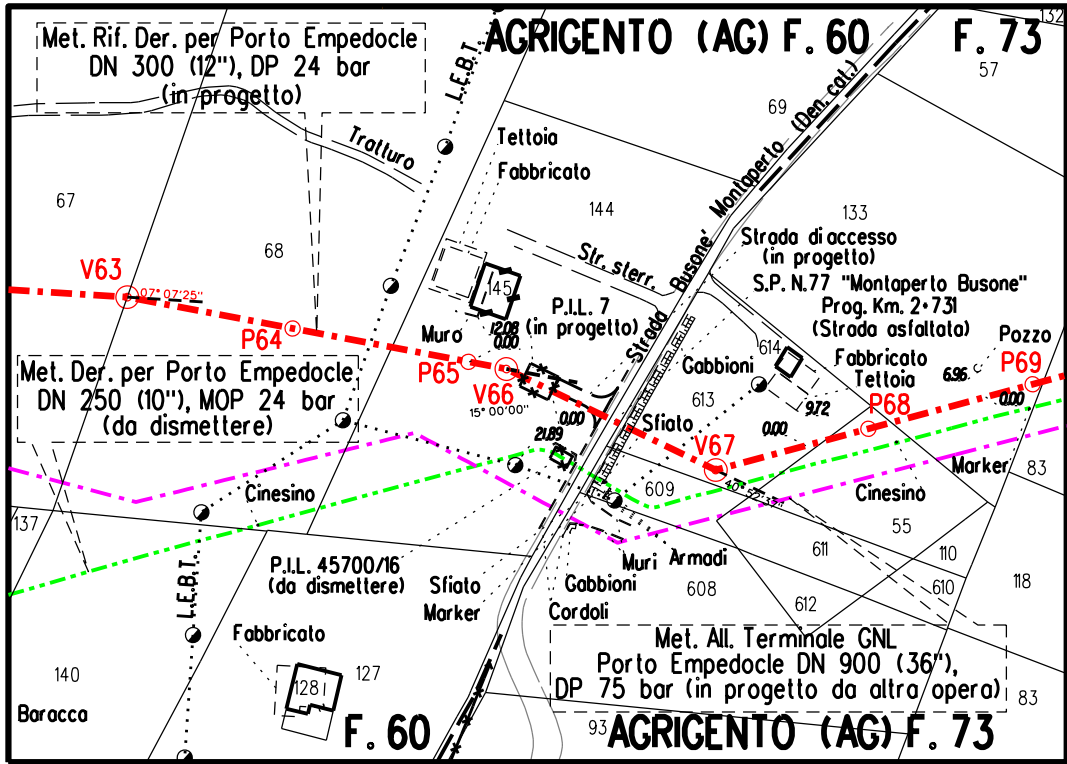


DOCUMENTI DI RIFERIMENTO	N.

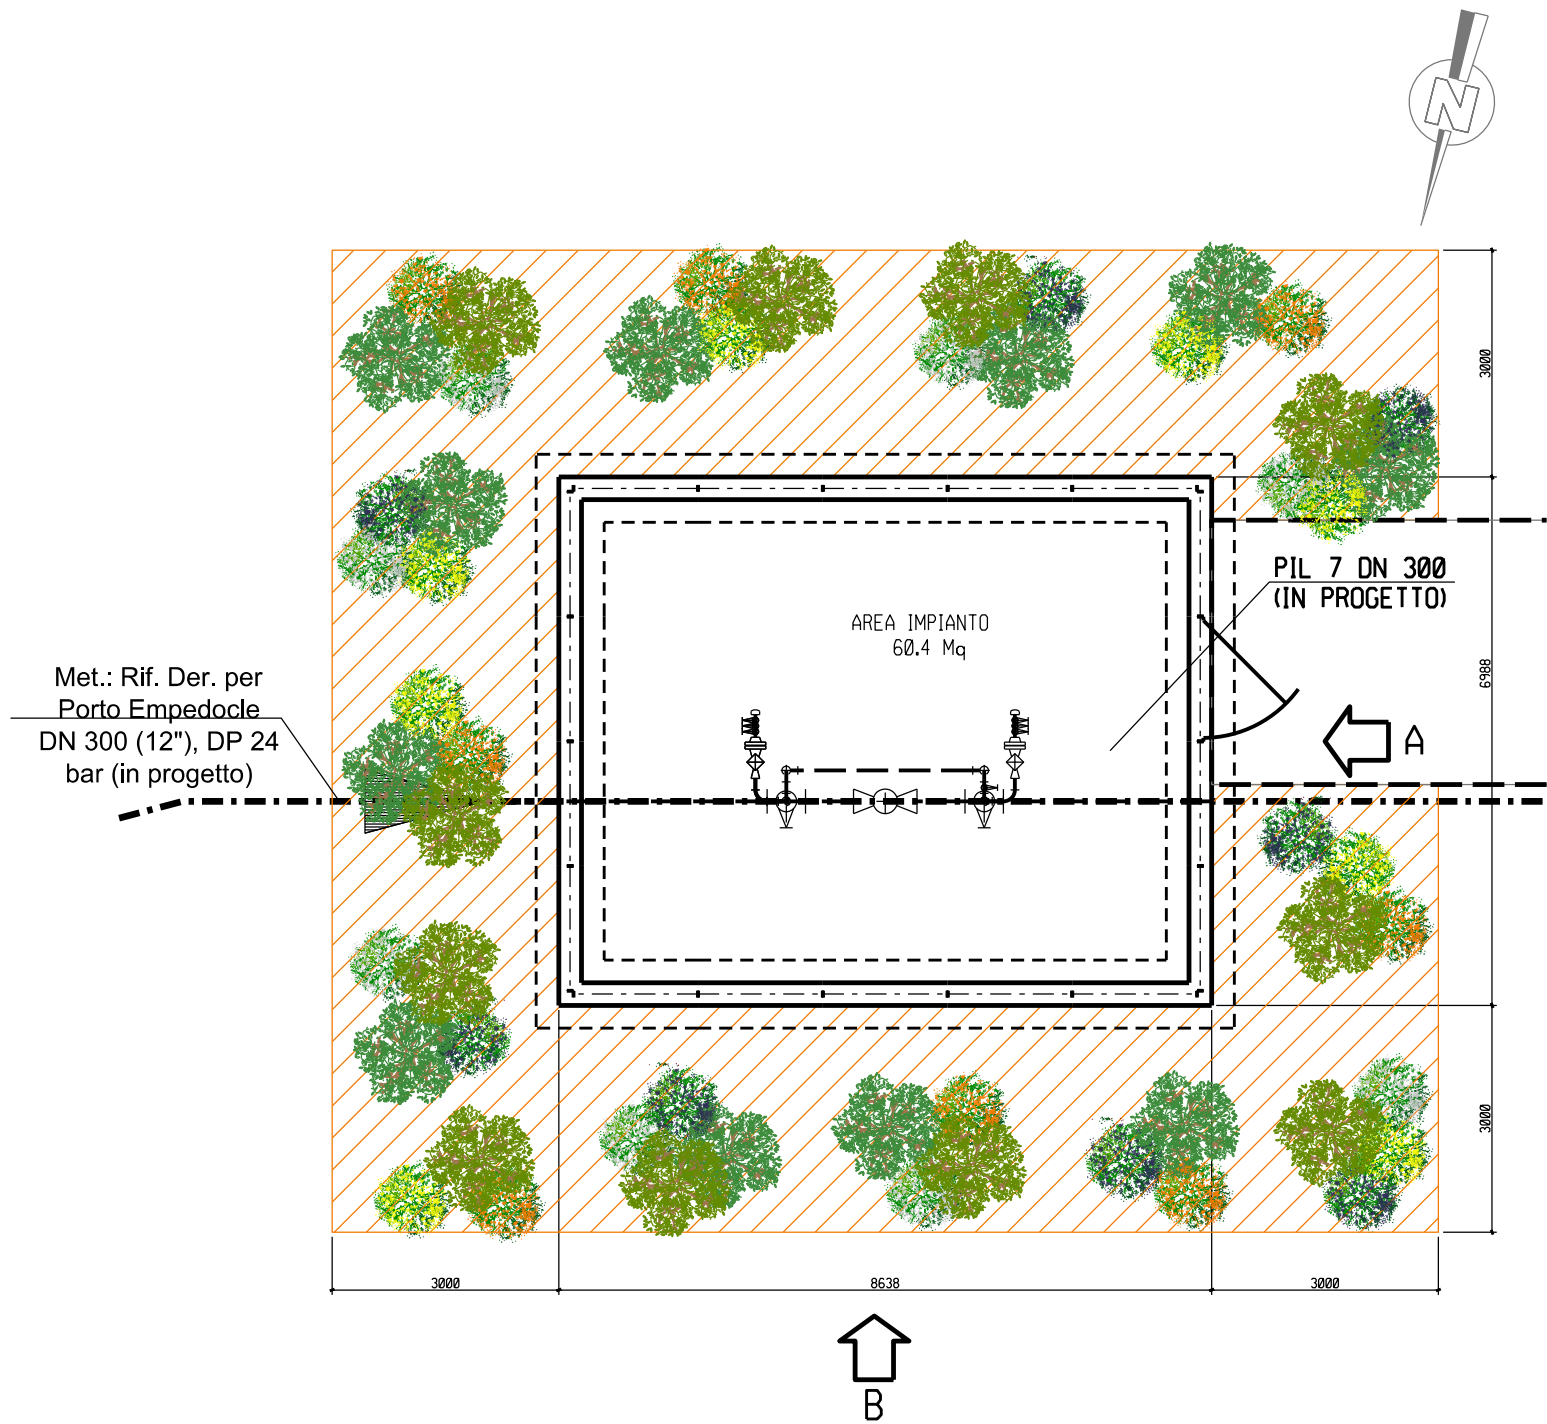


STRALCIO PLANIMETRICO 1:2.000
COMUNE DI AGRIGENTO (AG) FG.60 - FG.73

 Area di mascheramento e manutenzione

   

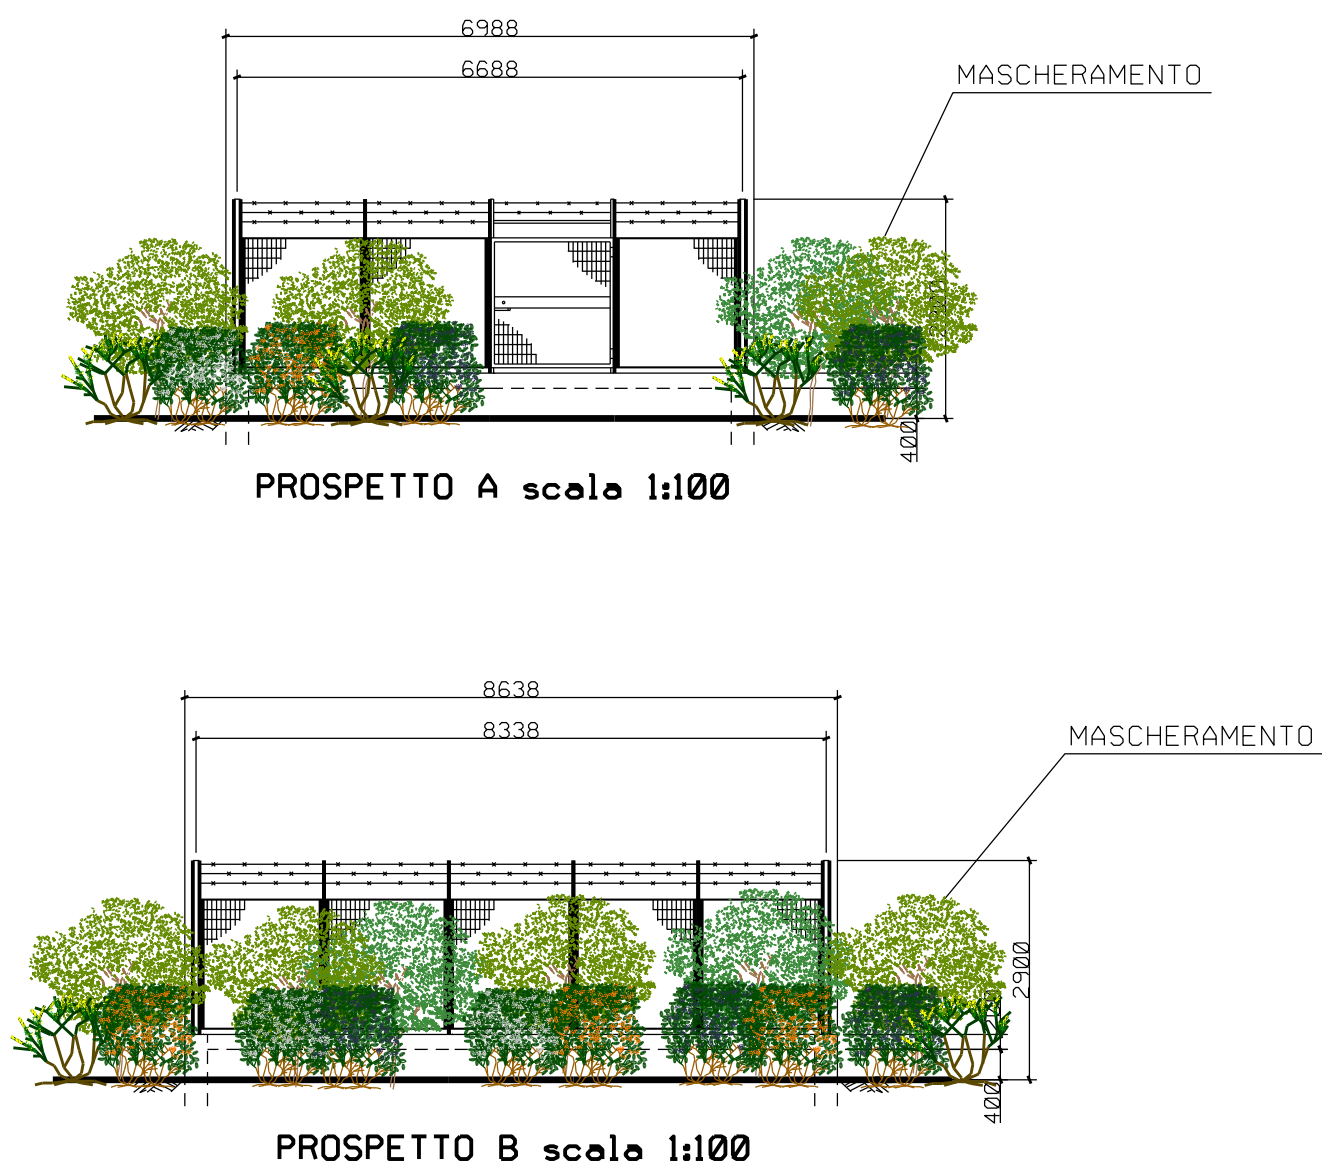


3	Sett. 2025	EMISSIONE PER APPALTO - AGGIORNAMENTO		GIOACCHINI	PETTINARI	MATTEI										
2	Giugno 2025	EMISSIONE PER APPALTO		GIOACCHINI	PETTINARI	MATTEI										
1	Gennaio 2025	AGGIORNAMENTO AU 327 PER PRESCRIZIONI VIA		GIOACCHINI	BRUNETTI	MATTEI										
0	Novembre 2023	EMISSIONE PER AUTORIZZAZIONE UNICA		DI LEO	BRUNETTI	MATTEI										
INDICE	DATA	R E V I S I O N I		DISEGN.	CONTR.	APPROV.										
<div>Proprietario</div> <div></div>		<div>Progettista</div> <div></div>		COMM. SNAM NQ/R20133/R-L01 Comm. Saipem 023113-105												
				Fg. 1 di 2												
<div>Metanodotto:</div> <div>RIF. DER. PER PORTO EMPEDOCLE DN 300 (12"), DP 24 bar E OPERE CONNESSE</div>				Dis. SNAM n.: DIS-OM-D-12016 Dis. SAIPEM n.: LB-D-82016												
				COD. TECNICO 9114232												
				Scala 1:100												
				<div>INDICE</div> <table><tr><td></td><td>2</td><td>3</td><td></td><td></td><td></td><td></td></tr><tr><td></td><td></td><td></td><td></td><td></td><td></td><td></td></tr></table>				2	3							
	2	3														
<div>PUNTO DI INTERCETTAZIONE DI LINEA (PIL n.7) DN 300(12") DP 24 bar, Loc. CONTRADA MALTESI - Prog. Km 25,990 PROGETTO DI RIPRISTINO VEGETAZIONALE - SCHEDA N.7</div>																

DOCUMENTI DI RIFERIMENTO	N.



LEGENDA	
Olea europaea var. sylvestris (n.11 piante)	
Fraxinus ornus (n.11 piante)	
Spartium junceum (n.8 piante)	
Crataegus monogyna (n.8 piante)	
Phillyrea latifolia (n.8 piante)	
Pyrus spinosa (n.8 piante)	

Sesto d’impianto 1.5 x 1.5 m
con piante arbustive di 0.80 m
e piante arboree di 1.50 m in contenitore;
dischippacciamanti in fibre vegetali.
Shelter per la protezione individuale
e pali tutori per le piante arboree.

3	Sett. 2025	EMISSIONE PER APPALTO - AGGIORNAMENTO		GIOACCHINI	PETTINARI	MATTEI										
2	Giugno 2025	EMISSIONE PER APPALTO		GIOACCHINI	PETTINARI	MATTEI										
1	Gennaio 2025	AGGIORNAMENTO AU 327 PER PRESCRIZIONI VIA		GIOACCHINI	BRUNETTI	MATTEI										
0	Novembre 2023	EMISSIONE PER AUTORIZZAZIONE UNICA		DI LEO	BRUNETTI	MATTEI										
INDICE	DATA	R E V I S I O N I		DISEGN.	CONTR.	APPROV.										
<div>Proprietario</div> <div></div>		<div>Progettista</div> <div></div>		COMM. SNAM NQ/R20133/R-L01 Comm. Saipem 023113-105												
				Fg. 2 di 2												
<div>Metanodotto:</div> <div>RIF. DER. PER PORTO EMPEDOCLE DN 300 (12"), DP 24 bar E OPERE CONNESSE</div>				Dis. SNAM n.: DIS-OM-D-12016 Dis. SAIPEM n.: LB-D-82016												
				COD. TECNICO 9114232												
				Scala 1:100												
				<div>INDICE</div> <table><tr><td></td><td>2</td><td>3</td><td></td><td></td><td></td><td></td></tr><tr><td></td><td></td><td></td><td></td><td></td><td></td><td></td></tr></table>				2	3							
	2	3														
<div>PUNTO DI INTERCETTAZIONE DI LINEA (PIL n.7) DN 300(12") DP 24 bar, Loc. CONTRADA MALTESI - Prog. Km 25,990 PROGETTO DI RIPRISTINO VEGETAZIONALE - SCHEDA N.7</div>																