



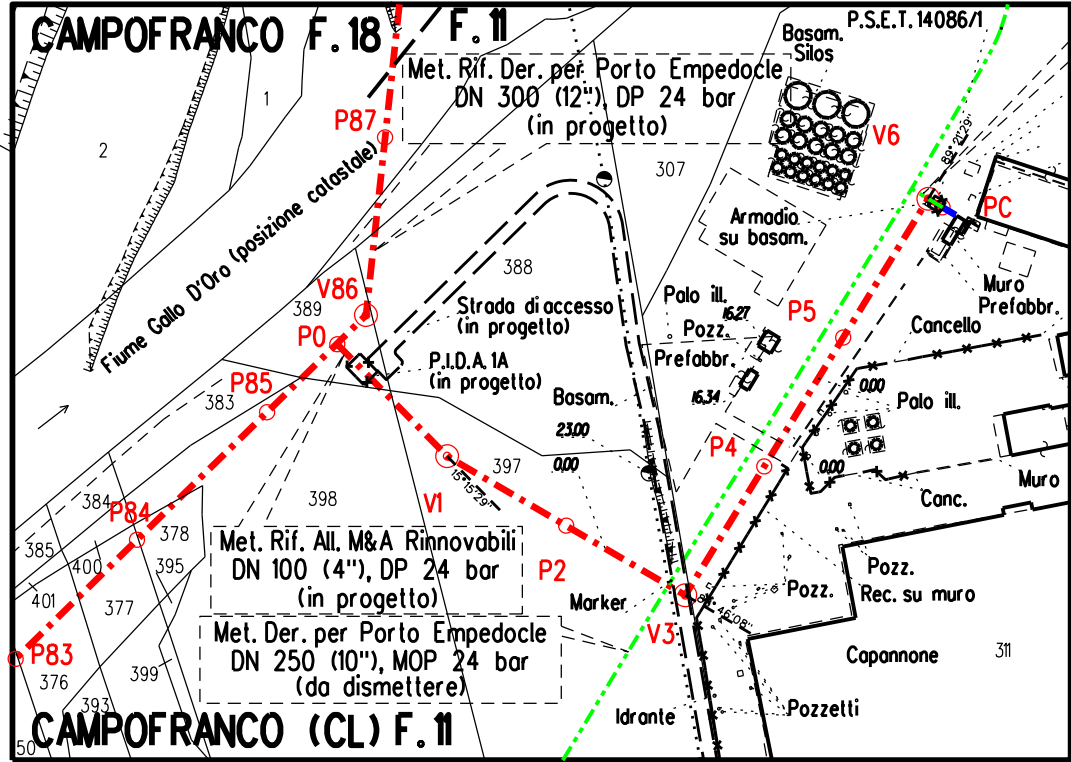


| DOCUMENTI DI RIFERIMENTO | N. |
|--------------------------|----|
|                          |    |
|                          |    |


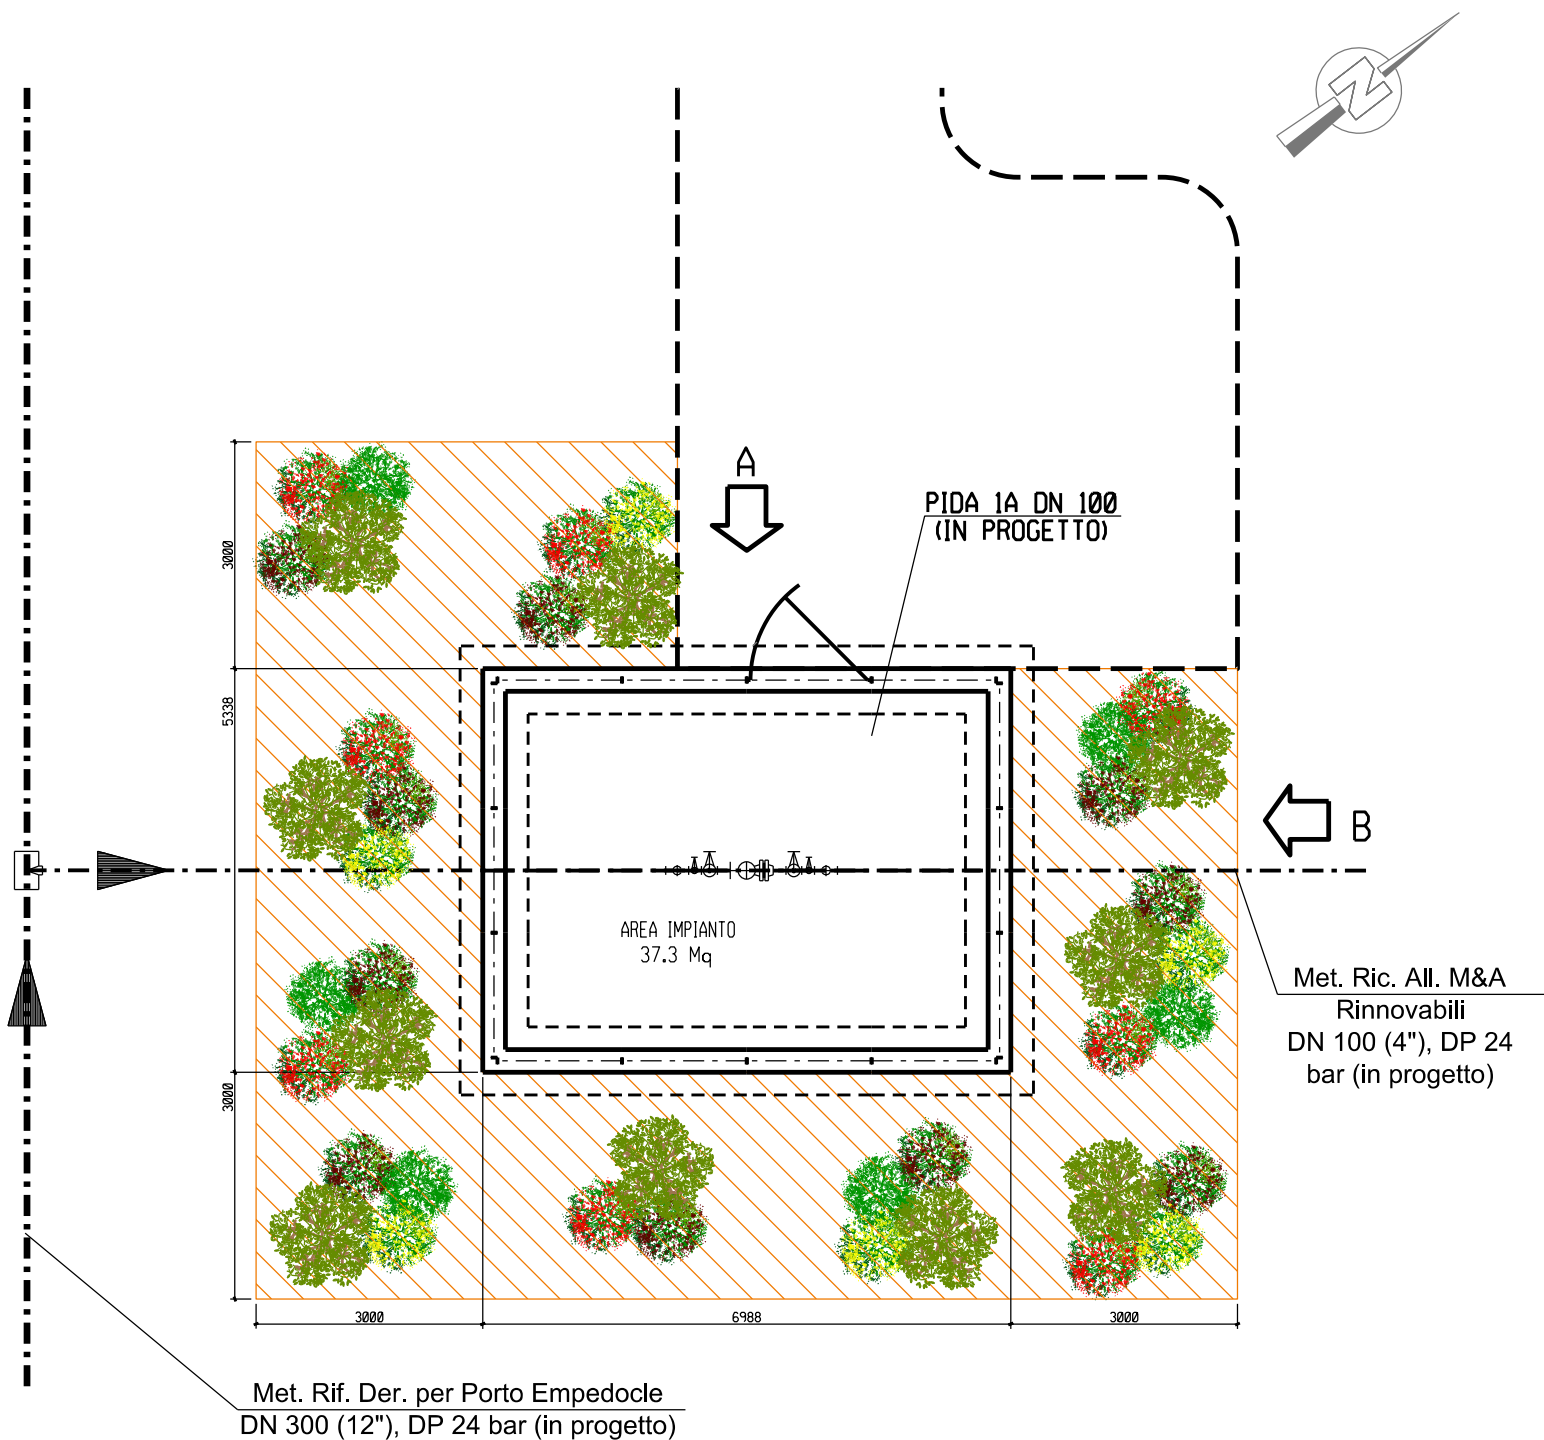


STRALCIO PLANIMETRICO 1:2.000  
COMUNE DI CAMPOFRANCO (CL) FG.11 - FG.18



 Area di mascheramento e manutenzione
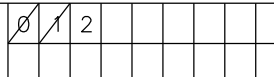
|   |               |   |  |  |   |         |  |  |  |  |
|---|---------------|---|--|--|---|---------|--|--|--|--|
| 3   | Sett. 2025    | EMISSIONE PER APPALTO - AGGIORNAMENTO   |  | GIOACCHINI   | PETTINARI   | MATTEI  |  |  |  |  |
| 2   | Giugno 2025   | EMISSIONE PER APPALTO   |  | GIOACCHINI   | PETTINARI   | MATTEI  |  |  |  |  |
| 1   | Gennaio 2025  | AGGIORNAMENTO AU 327 PER PRESCRIZIONI VIA   |  | GIOACCHINI   | BRUNETTI  | MATTEI  |  |  |  |  |
| 0   | Novembre 2023 | EMISSIONE PER AUTORIZZAZIONE UNICA  |  | DI LEO   | BRUNETTI  | MATTEI  |  |  |  |  |
| INDICE  | DATA          | R E V I S I O N I   |  | DISEGN.  | CONTR.  | APPROV. |  |  |  |  |
| Proprietario  |               | Progettista   |  | COMM. SNAM NQ/R20133/R-L04<br>Comm. Saipem 023113-105      |   |         |  |  |  |  |
|    |               |  |  | Fg. 1 di 2   |   |         |  |  |  |  |
| Metanodotto:<br><br><b>RIF. DER. PER PORTO EMPEDOCLE<br/>DN 300 (12"), DP 24 bar<br/>E OPERE CONNESSE</b>   |               |   |  | Dis. SNAM n.: DIS-OM-D-12018<br>Dis. SAIPEM n.: LB-D-82018 |   |         |  |  |  |  |
|   |               |   |  | COD. TECNICO 21026   |   |         |  |  |  |  |
|   |               |   |  | Scala 1:100  |   |         |  |  |  |  |
| <b>PUNTO DI INTERCETTAZIONE CON DISCAGGIO DI ALLACCIAMENTO<br/>(PIDA n.1A) DN 300(12") x DN 100 (4") DP 24 bar<br/>Loc. CONTRADA CHIALTESI RIF. ALL. M&amp;A RINNOVABILI - Prog. Km 0,010<br/>PROGETTO DI RIPRISTINO VEGETAZIONALE - SCHEDA N.9</b> |               |   |  | INDICE   |  |         |  |  |  |  |
|   |               |   |  |  |   |         |  |  |  |  |

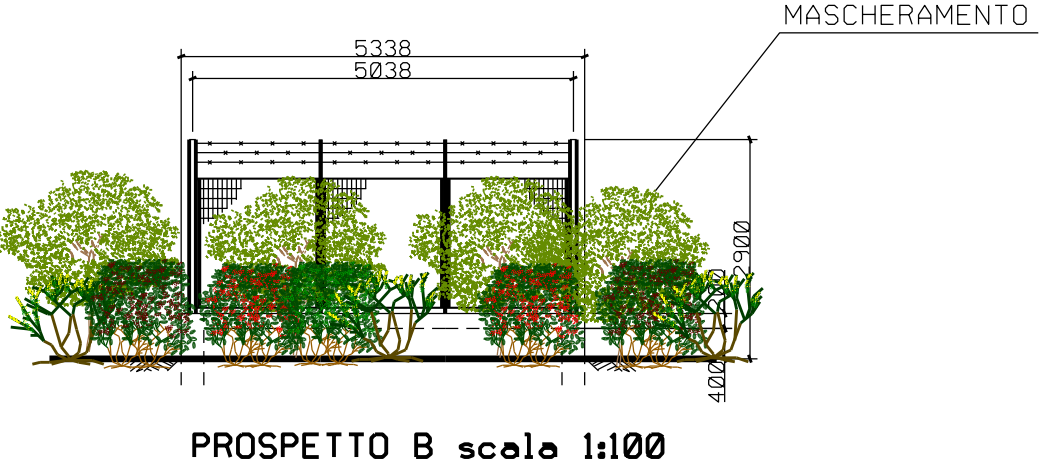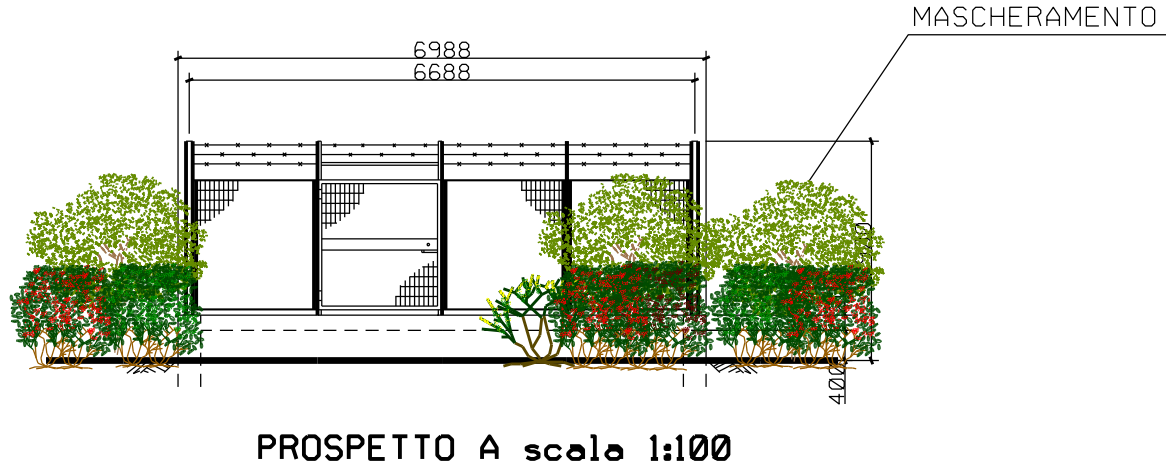

| DOCUMENTI DI RIFERIMENTO | N. |
|--------------------------|----|
|                          |    |
|                          |    |

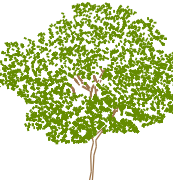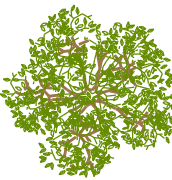


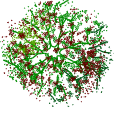
LEGENDA




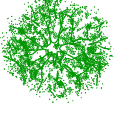
Olea europaea var. sylvestris (n.10 piante)




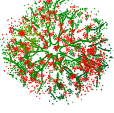
Spartium junceum (n.6 piante)



Rhamnus alaternus (n.10 piante)








Atriplex halimus (n.6 piante)



Pistacia lentiscus (n.8 piante)

Sesto d’impianto 1.5 x 1.5 m  
con piante arbustive di 0.80 m  
e piante arboree di 1.50 m in contenitore;  
dischippacciamanti in fibre vegetali.  
Shelter per la protezione individuale  
e pali tutori per le piante arboree.
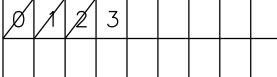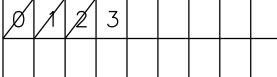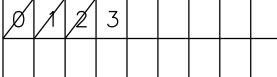
|  |   |   |  |  |           |         |        |   |  |
|--|---|---|--|--|-----------|---------|--------|---|--|
| 3  | Sett. 2025  | EMISSIONE PER APPALTO - AGGIORNAMENTO   |  | GIOACCHINI   | PETTINARI | MATTEI  |        |   |  |
| 2  | Giugno 2025   | EMISSIONE PER APPALTO   |  | GIOACCHINI   | PETTINARI | MATTEI  |        |   |  |
| 1  | Gennaio 2025  | AGGIORNAMENTO AU 327 PER PRESCRIZIONI VIA   |  | GIOACCHINI   | BRUNETTI  | MATTEI  |        |   |  |
| 0  | Novembre 2023   | EMISSIONE PER AUTORIZZAZIONE UNICA  |  | DI LEO   | BRUNETTI  | MATTEI  |        |   |  |
| INDICE   | DATA  | R E V I S I O N I   |  | DISEGN.  | CONTR.    | APPROV. |        |   |  |
| Proprietario   |   | Progettista   |  | COMM. SNAM NQ/R20133/R-L04<br>Comm. Saipem 023113-105  |           |         |        |   |  |
|   |   |  |  | Fg. 2 di 2   |           |         |        |   |  |
| Metanodotto:   |   |   |  | Dis. SNAM n.: DIS-OM-D-12018<br>Dis. SAIPEM n.: LB-D-82018   |           |         |        |   |  |
| RIF. DER. PER PORTO EMPEDOCLE<br>DN 300 (12"), DP 24 bar<br>E OPERE CONNESSE   |   |   |  | COD. TECNICO 21026   |           |         |        |   |  |
|  |   |   |  | Scala 1:100  |           |         |        |   |  |
|  |   |   |  | <table><tr><td>INDICE</td><td></td><td></td><td></td><td></td><td></td><td></td></tr></table> |           |         | INDICE |  |  |
| INDICE   |  |   |  |  |           |         |        |   |  |
| PUNTO DI INTERCETTAZIONE CON DISCAGGIO DI ALLACCIAMENTO<br>(PIDA n.1A) DN 300(12") x DN 100 (4") DP 24 bar,<br>Loc. CONTRADA CHIALTESI RIF. ALL. M&A RINNOVABILI - Prog. Km 0,010<br>PROGETTO DI RIPRISTINO VEGETAZIONALE - SCHEDA N.9 |   |   |  |  |           |         |        |   |  |