

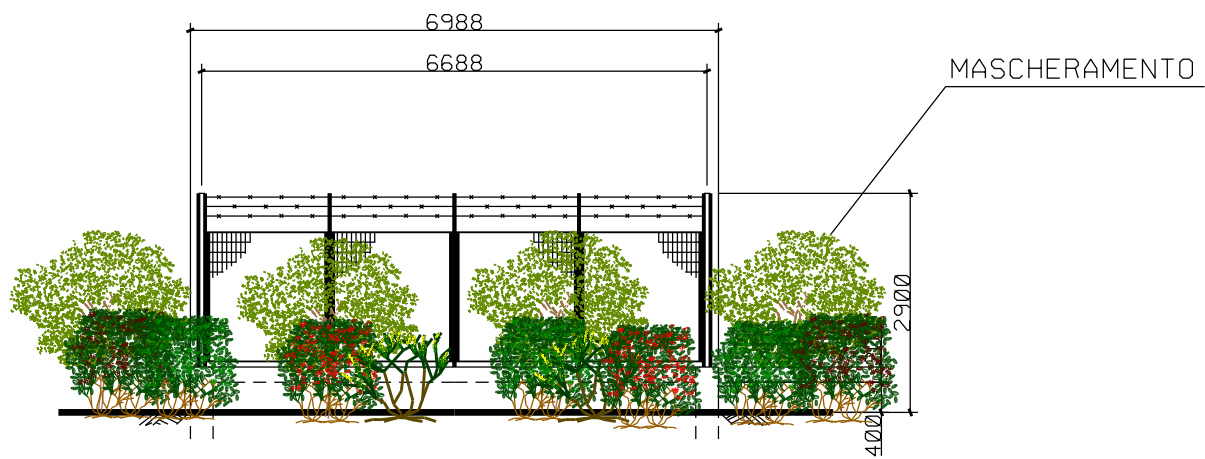
 Area di mascheramento e manutenzione

3	Sett. 2025	EMISSIONE PER APPALTO - AGGIORNAMENTO		GIOACCHINI	PETTINARI	MATTEI														
2	Giugno 2025	EMISSIONE PER APPALTO		GIOACCHINI	PETTINARI	MATTEI														
1	Gennaio 2025	AGGIORNAMENTO AU 327 PER PRESCRIZIONI VIA		GIOACCHINI	BRUNETTI	MATTEI														
0	Novembre 2023	EMISSIONE PER AUTORIZZAZIONE UNICA		DI LEO	BRUNETTI	MATTEI														
INDICE	DATA	R E V I S I O N I		DISEGN.	CONTR.	APPROV.														
Proprietario		Progettista		COMM. SNAM NQ/R20133/R-L10 Comm. Saipem 023113-105																
				Fg. 1 di 2																
Metanodotto:				Dis. SNAM n.: DIS-OM-D-12019 Dis. SAIPEM n.: LB-D-82019																
RIF. DER. PER PORTO EMPEDOCLE DN 300 (12"), DP 24 bar E OPERE CONNESSE				COD. TECNICO 21030																
				Scala 1:100																
PUNTO DI INTERCETTAZIONE DI LINEA (PIL n.1B) DN 100(4") + PUNTO DI INTERCETTAZIONE CON DISCAGGIO DI ALLACCIAMENTO (PIDA) DN100xDN100 DP 24 bar Loc. FORNACE - Prog. Km 0,002 PROGETTO DI RIPRISTINO VEGETAZIONALE - SCHEDA N.10				INDICE																
				<table><tr><td>0</td><td>1</td><td>2</td><td>3</td><td></td><td></td><td></td></tr><tr><td></td><td></td><td></td><td></td><td></td><td></td><td></td></tr></table>			0	1	2	3										
0	1	2	3																	

DOCUMENTI DI RIFERIMENTO	N.



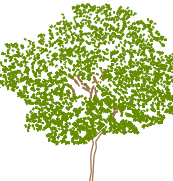
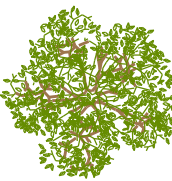
PROSPETTO A scala 1:100





PROSPETTO B scala 1:100

Sesto d’impianto 1.5 x 1.5 m  
con piante arbustive di 0.80 m  
e piante arboree di 1.50 m in contenitore;  
dischippacciamanti in fibre vegetali.  
Shelter per la protezione individuale  
e pali tutori per le piante arboree.


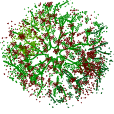
LE GENDA





Olea europaea var. sylvestris (n.11 piante)




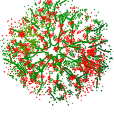
Spartium junceum (n.7 piante)



Rhamnus alaternus (n.11 piante)



Atriplex halimus (n.7 piante)



Pistacia lentiscus (n.9 piante)

3	Sett. 2025	EMISSIONE PER APPALTO - AGGIORNAMENTO		GIOACCHINI	PETTINARI	MATTEI														
2	Giugno 2025	EMISSIONE PER APPALTO		GIOACCHINI	PETTINARI	MATTEI														
1	Gennaio 2025	AGGIORNAMENTO AU 327 PER PRESCRIZIONI VIA		GIOACCHINI	BRUNETTI	MATTEI														
0	Novembre 2023	EMISSIONE PER AUTORIZZAZIONE UNICA		DI LEO	BRUNETTI	MATTEI														
INDICE	DATA	R E V I S I O N I		DISEGN.	CONTR.	APPROV.														
Proprietario		Progettista		COMM. SNAM NQ/R20133/R-L10 Comm. Saipem 023113-105																
				Fg. 2 di 2																
Metanodotto:  <b>RIF. DER. PER PORTO EMPEDOCLE DN 300 (12"), DP 24 bar E OPERE CONNESSE</b>				Dis. SNAM n.: DIS-OM-D-12019 Dis. SAIPEM n.: LB-D-82019																
				COD. TECNICO 21030																
				Scala 1:100																
				INDICE																
PUNTO DI INTERCETTAZIONE DI LINEA (PIL n.1B) DN 100(4") + PUNTO DI INTERCETTAZIONE CON DISCAGGIO DI ALLACCIAMENTO (PIDA) DN100xDN100 DP 24 bar Loc. FORNACE - Prog. Km 0,002 PROGETTO DI RIPRISTINO VEGETAZIONALE - SCHEDA N.10				<table><tr><td>0</td><td>1</td><td>2</td><td>3</td><td></td><td></td><td></td></tr><tr><td></td><td></td><td></td><td></td><td></td><td></td><td></td></tr></table>			0	1	2	3										
0	1	2	3																	