





DOCUMENTI DI RIFERIMENTO	N.

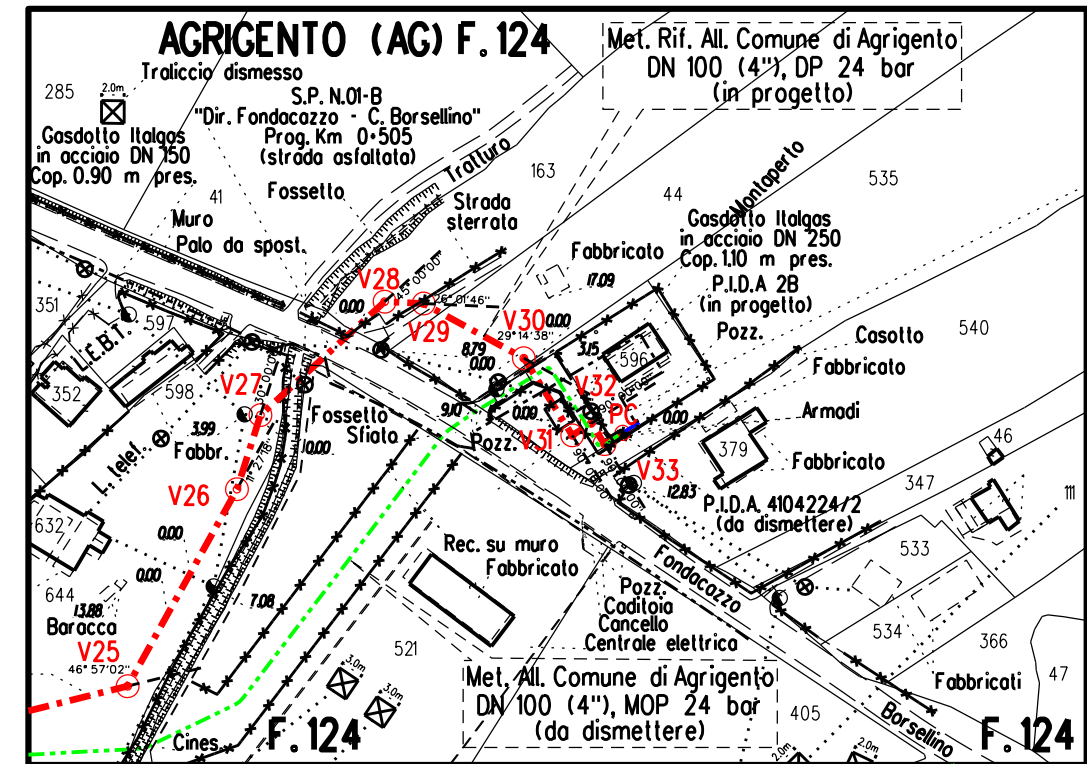


STRALCIO PLANIMETRICO 1:2.000
COMUNE DI AGRIGENTO (AG) FG.124

Area di mascheramento e manutenzione

3	Sett. 2025	EMISSIONE PER APPALTO - AGGIORNAMENTO		GIOACCHINI	PETTINARI	MATTEI														
2	Giugno 2025	EMISSIONE PER APPALTO		GIOACCHINI	PETTINARI	MATTEI														
1	Gennaio 2025	AGGIORNAMENTO AU 327 PER PRESCRIZIONI VIA		GIOACCHINI	BRUNETTI	MATTEI														
0	Novembre 2023	EMISSIONE PER AUTORIZZAZIONE UNICA		DI LEO	BRUNETTI	MATTEI														
INDICE	DATA	R E V I S I O N I		DISEGN.	CONTR.	APPROV.														
Proprietario		Progettista		COMM. SNAM NQ/R20133/R-L10 Comm. Saipem 023113-105																
				Fg. 1 di 2																
Metanodotto:				Dis. SNAM n.: DIS-OM-D-12020 Dis. SAIPEM n.: LB-D-82020																
RIF. DER. PER PORTO EMPEDOCLE DN 300 (12"), DP 24 bar E OPERE CONNESSE				COD. TECNICO 21030																
PUNTO DI INTERCETTAZIONE CON DISCAGGIO DI ALLACCIAMENTO ALLA CABINA UTENTE PIDA n. 2B DN 100 (4") DP 24 bar Loc. Piano Catti - Prog. Km 1,212 PROGETTO DI RIPRISTINO VEGETAZIONALE - SCHEDA N.11				Scala 1:100																
				INDICE																
				<table><tr><td>0</td><td>1</td><td>2</td><td>3</td><td></td><td></td><td></td></tr><tr><td></td><td></td><td></td><td></td><td></td><td></td><td></td></tr></table>			0	1	2	3										
0	1	2	3																	

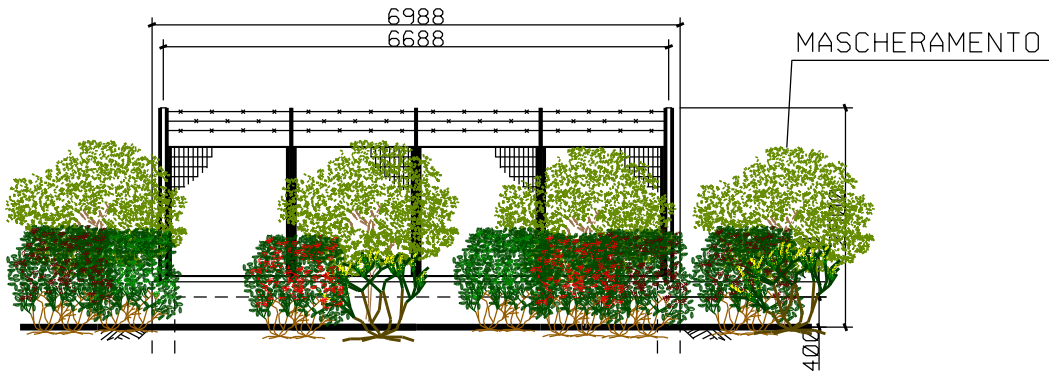

PROSPETTO A scala 1:100

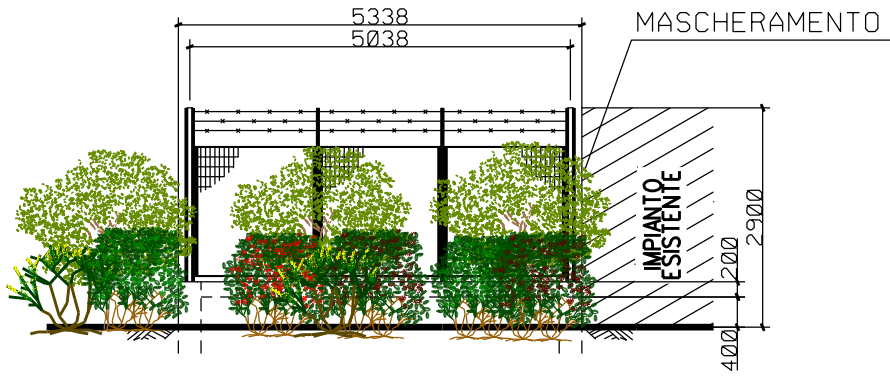



PROSPETTO B scala 1:100

Sesto d’impianto 1.5 x 1.5 m
con piante arbustive di 0.80 m
e piante arboree di 1.50 m in contenitore;
dischippacciamanti in fibre vegetali.
Shelter per la protezione individuale
e pali tutori per le piante arboree.

DOCUMENTI DI RIFERIMENTO

N.


LEGENDA

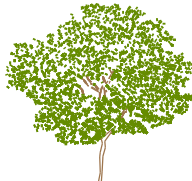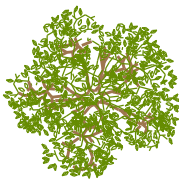


Olea europaea var. sylvestris (n.8 piante)




Spartium junceum (n.5 piante)

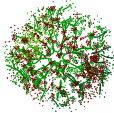

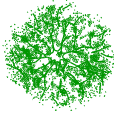


Rhamnus alaternus (n.8 piante)

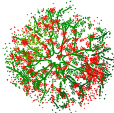

Atriplex halimus (n.5 piante)



Pistacia lentiscus (n.6 piante)

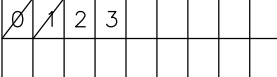3	Sett. 2025	EMISSIONE PER APPALTO - AGGIORNAMENTO		GIOACCHINI	PETTINARI	MATTEI
2	Giugno 2025	EMISSIONE PER APPALTO		GIOACCHINI	PETTINARI	MATTEI
1	Gennaio 2025	AGGIORNAMENTO AU 327 PER PRESCRIZIONI VIA		GIOACCHINI	BRUNETTI	MATTEI
0	Novembre 2023	EMISSIONE PER AUTORIZZAZIONE UNICA		DI LEO	BRUNETTI	MATTEI
INDICE	DATA	R E V I S I O N I		DISEGN.	CONTR.	APPROV.
Proprietario		Progettista		COMM. SNAM NQ/R20133/R-L10 Comm. Saipem 023113-105		
				Fg. 2 di 2		
Metanodotto: RIF. DER. PER PORTO EMPEDOCLE DN 300 (12"), DP 24 bar E OPERE CONNESSE PUNTO DI INTERCETTAZIONE CON DISCAGGIO DI ALLACCIAMENTO ALLA CABINA UTENTE PIDA n. 2B DN 100 (4") DP 24 bar Loc. Piano Catti - Prog. Km 1,212 PROGETTO DI RIPRISTINO VEGETAZIONALE - SCHEDA N.11				Dis. SNAM n.: DIS-OM-D-12020 Dis. SAIPEM n.: LB-D-82020		
				COD. TECNICO 21030		
				Scala 1:100		
				<table><tr><td>INDICE</td><td></td></tr></table>		
INDICE	