




DOCUMENTI DI RIFERIMENTO		N.

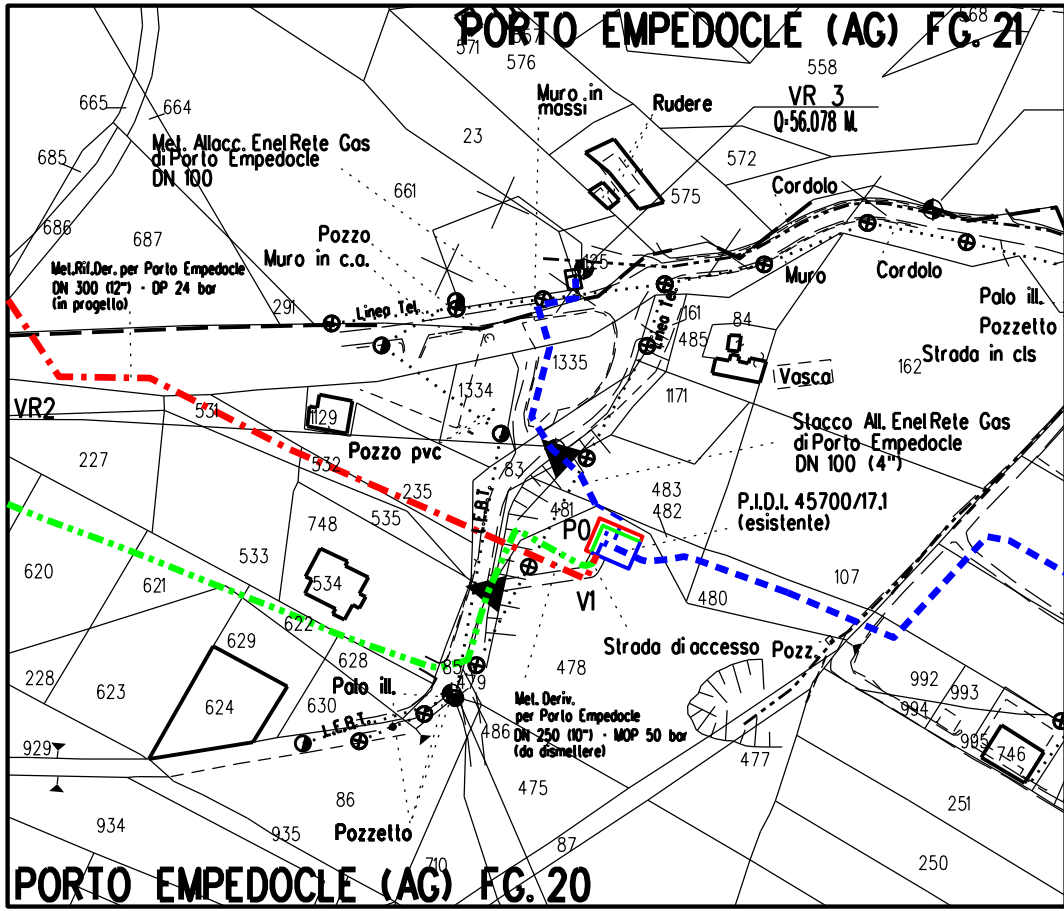

PLANIMETRIA CATASTALE 1:2000
COMUNE DI PORTO E. FG. 20

Area di mascheramento e manutenzione

2	Sett. 2025	EMISSIONE PER APPALTO - AGGIORNAMENTO		GIOACCHINI	PETTINARI	MATTEI
1	Giugno 2025	EMISSIONE PER APPALTO		GIOACCHINI	PETTINARI	MATTEI
0	Gennaio 2025	AGGIORNAMENTO AU 327 PER PRESCRIZIONI VIA		GIOACCHINI	PETTINARI	MATTEI
INDICE	DATA	R E V I S I O N I		DISEGN.	CONTR.	APPROV.
Proprietario		Progettista		COMM. SNAM NQ/R20133/R-L01 Comm. Saipem 023113-105		
				Fg. 1 di 2		
Metanodotto:				Dis. SNAM n.: DIS-OM-D-12032 Dis. SAIPEM n.: LB-D-82032		
RIF. DER. PER PORTO EMPEDOCLE DN 300 (12"), DP 24 bar E OPERE CONNESSE				COD. TECNICO 9114232		
PUNTO DI INTERCETTAZIONE DI DERIVAZIONE IMPORTANTE (P.I.D.I.) 45700/17.1 DN 300(12") -ALLARGAMENTO RECINZIONE- Loc. Villa Ciuccafa - Prog Km 35+055 PROGETTO DI RIPRISTINO VEGETAZIONALE - SCHEDA N.12				Scala 1:100		
				INDICE	0	1 2

Il presente disegno e' di proprieta' aziendale - La societa' tutelera' i propri diritti a termine di legge.

