DATI TECNICI FUNZIONALI

INERBIMENTI [numero scheda di dettaglio]

RIMBOSCHIMENTI [numero scheda di dettaglio]

SITI NATURA 2000 [codice]

CONFINI AMMINISTRATIVI

DATI CARATTERISTICI

DATI DI COSTRUZIONE

PRESSIONE MASSIMA DI ESERCIZIO (MOP) 24.0 bar

DATI GENERALI

DN 100 (4") SP 3.96 mm

FASE EMISSIONE AUTORIZZAZIONE UNICA

PLANIMETRIA 1:2000

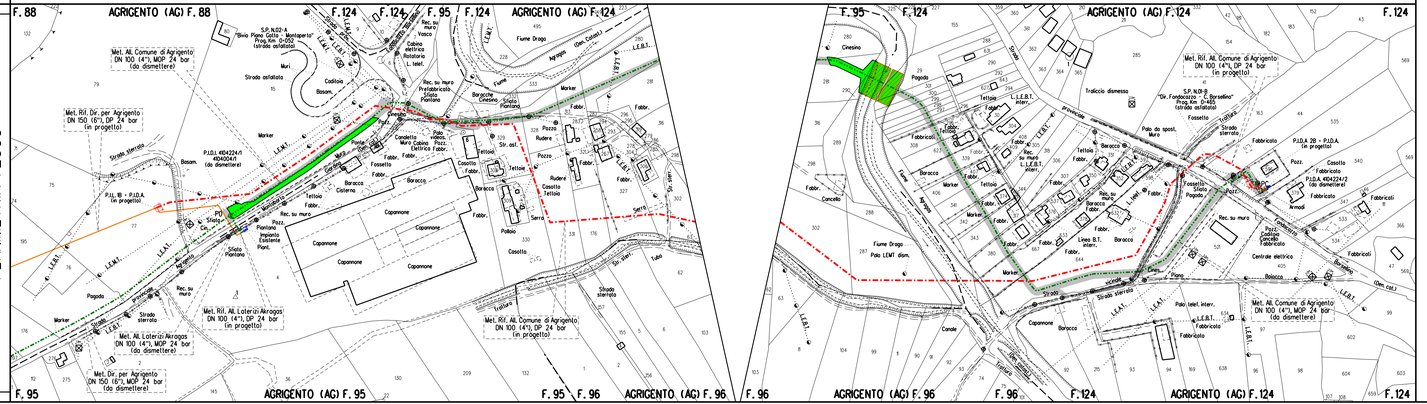

LEGENDA

SIMBOLOGIA TEMATICA

- Area di occupazione temporanea
- [n] Inerbimenti [numero scheda di dettaglio]
- [n] Rimboschimenti [numero scheda di dettaglio]
- Zona Speciale di Conservazione (ZSC)

SIMBOLOGIA DI LINEA

- Metanodotto in progetto
- Metanodotto da porre fuori esercizio e recuperare
- Metanodotti in esercizio
- Gallerie, Tunnel, Mini - Microtunnel, Raise Borer e Toc
- Allacciamenti in progetto

SAIPEM SPA
Dr. Agr. Alessandro Pettinari
ianfilia@interagroweb.it/agronomi/medaldia/lecce/n348
Tel. 0721.1682125 - Fax 0721.1682019
C.F. e P.IVA 00825780257

DOCUMENTI DI RIFERIMENTO	N

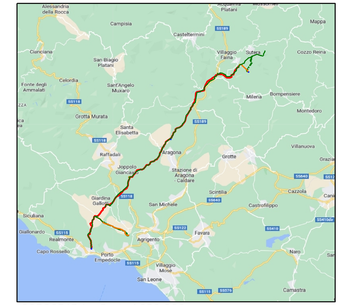

COROGRAFIA Scala 1:250.000

3	Sett. 2025	Emissione per Appalto - aggiornamento	Giacochini	Pettinari	Motteli
2	Giugno 2025	Emissione per Appalto	Giacochini	Pettinari	Motteli
1	Gennaio 2025	Aggiornamento AU 327 per prescrizioni VIA	Giacochini	Brunetti	Motteli
0	Novembre 2024	Emissione per Autorizzazione Unica	Di Leo	Brunetti	Motteli
INDICE	DATA	REVISIONI	DISEGN.	CONTR.	APPROV.

Proprietario: snam

Progettista: SAIPEM

DISMISSIONE
ALL'ACCIAMENTO COMUNE DI AGRIGENTO
DN 100 (4") MOP 24 bar

PLANIMETRIA CATASTALE CON PROGETTO DI RIPRISTINO VEGETAZIONALE

COMM. SNAM NG/R2/033/R-L10
COD. TECNICO 994242

Fg. 1 di 1

Dis. SNAM n.: PG-VEG-7E-12018
Dis. SAIPEM n.: LB-7E-82031

Comm. Saipem 023113-105

Scala 1:2000

INDICE 0 1 2 3

Il presente disegno è di proprietà esclusiva - La società tutelerà i propri diritti a termine di legge.