DATI TECNICI FUNZIONALI

AREE DI OCCUPAZIONE LAVORI	
PIAZZOLE	
ALLARGAMENTI	
STRADE DI ACCESSO ALLE AREE DI LAVORO	S
MANUFATTI (Palizzate e sistemazioni superficiali)	
IMPIANTI	

CONFINI AMMINISTRATIVI

DATI CARATTERISTICI

DATI DI COSTRUZIONE

PRESSIONE MASSIMA DI ESERCIZIO (MOP) 24.0 bar

DATI GENERALI

DN 100 (4") SP 4.0 (mm)

LUNGHEZZA TOTALE IMPIANTO 10.00 m.

FASE EMISSIONE AUTORIZZAZIONE UNICA

PLANIMETRIA 1:2000

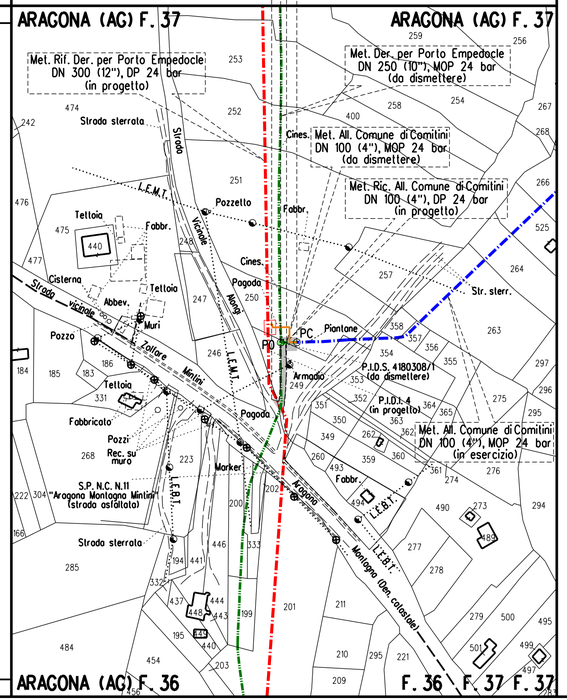

CONFINI AMMINISTRATIVI

LEGENDA

SIMBOLOGIA TEMATICA

- Aree di occupazione temporanea
- A — Allargamenti in corrispondenza di fiumi/ infrastrutture esistenti
- S — Strade di accesso alle aree di passaggio
- P — Piazzole provvisorie per i materiali
- Impianti in progetto
- Impianti esistenti
- Impianti da dismettere

SIMBOLOGIA DI LINEA

- Metanodotto in progetto
- Metanodotto da porre fuori esercizio e recuperare
- Metanodotti in esercizio
- Gallerie, Tunnel, Mini - Microtunnel, Raise Borer e Toc
- Allacciamenti in progetto

NOTE

1. Prima di procedere con l'esecuzione degli scavi del metanodotto e' necessario accertare l'esatta ubicazione plano - altimetrica di tutti i servizi interrati interferenti. L'indagine andra' svolta mediante l'esecuzione di saggi a mano ed alla presenza di rappresentanti dell'ente proprietario.

2. In corrispondenza di parallelismi e/o interferenze dell'area di passaggio con linee elettriche aeree, l'appaltatore dovra' procedere all'esatta determinazione dell'altezza dei conduttori e del loro voltaggio in modo da poter adottare i necessari provvedimenti di sicurezza propedeutici alla esecuzione dei lavori di costruzione.

DOCUMENTI DI RIFERIMENTO	N.

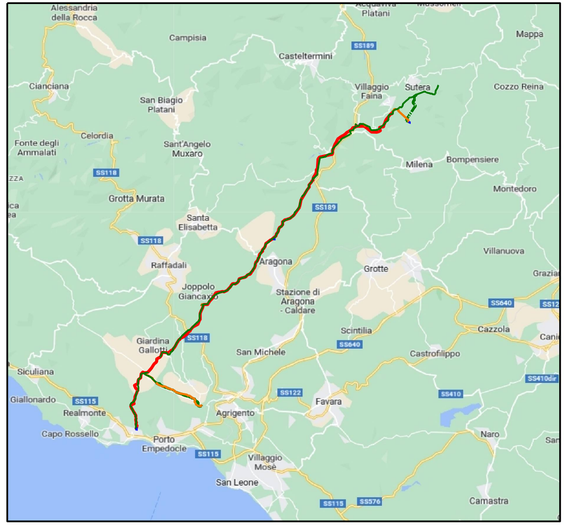

COROGRAFIA Scala 1:250.000

SAIPEM SPA
Il Progettista
Dott. Ing. A. PARLATO iscritto all'ordine degli ingegneri della Provincia di Avellino al n. 2095
Tel 0721.1686.611 - Fax 0721.1682034
C.F. e P.IVA 00825790157

INDICE	DATA	REVISIONI	DISEGN.	CONTR.	APPROV.
1	Gennaio 2025	Aggiornamento AU 327 Per Prescrizioni VIA	A.Magnoni	G.Santi	F.Mattei
0	Maggio 2023	Emissione per Autorizzazione Unica	A.Magnoni	G.Santi	F.Mattei

Proprietario: snam

Progettista: SAIPEM

COMM. SNAM NQ/R20133/R-L05
COD. TECNICO 9114236

Fg. 1 di 1

Dis. SNAM n.: RIM-PL-4E-92600
Dis. SAIPEM n.: LB-4E-82600

Comm. Saipem 023113-105

Scala 1:2000

INDICE: 1

DISMISSIONE
ALLACCIAMENTO COMUNE DI COMITINI
DN 100 (4") MOP 24 bar

PLANIMETRIA CATASTALE CON AREA OCCUPAZIONE LAVORI

Il presente disegno e' di proprieta' aziendale - La societa' tutelera' i propri diritti a termine di legge.