DATI TECNICI FUNZIONALI

- AREE SOGGETTE AD ESPROPRIO
- AREE SOGGETTE A V.P.E.
- STRADE DI ACCESSO DEFINITIVE
- AREE DI OCCUPAZIONE LAVORI
- PIAZZOLE
- ALLARGAMENTI
- STRADE DI ACCESSO ALLE AREE DI LAVORO
- MANUFATTI (Palizzate e sistemazioni superficiali)
- IMPIANTI
- CONFINI AMMINISTRATIVI

DATI CARATTERISTICI

DATI DI COSTRUZIONE

PRESSIONE DI PROGETTO 75.0 bar
PRESSIONE MASSIMA DI ESERCIZIO (DP) 75.0 bar
GRADO DI UTILIZZAZIONE DICHIARATO f – 0.57
DIAMETRO PREVALENTE = 300 (DN)

REALIZZATO IN CONFORMITA' AL D.M. 17/04/2008
CONFORMITA' AL D.M NUMERO D.M. 17/04/2008
PER MODIFICHE REALIZZATE SUCCESSIVAMENTE

RIVESTIMENTO GIUNTI DI SALDATURA
FASCE TERMORESTRINGENTI

IMPIANTO MUNITO DI CAVO TELE

DATI GENERALI

DN 300 SP 9.5 [UNI-EN] 2777.00m

LUNGHEZZA TOTALE IMPIANTO 2777.00 m.

FASE EMISSIONE Autorizzazione unica

CONFINI AMMINISTRATIVI

PLANIMETRIA 1:2000

S1
A1
A2
P1
S2
A3
A4
S3
A5
A6
A7
A8
A9
S3
A10
A11
A12
S4
M1
PIDI n.1
PIDA
F. 82
AUGUSTA (SR) F. 82
F. 83
AUGUSTA (SR) F. 83
F. 40
MELILLI (SR) F. 40
F. 87
AUGUSTA (SR) F. 87
F. 88
F. 84
AUGUSTA (SR) F. 84
(4580) Met. Catania Augusto DN 300 (12"), MOP 24 bar (in esercizio)
(914342) Dism. Var. per ins. PIDI DN 300 su Met. (14494) All.to Esso Italiano S.r.l. di Augusta, DN 250 (10"), MOP 75 bar
(14494) Met. All. Esso Italiano Srl di Augusta DN250 (10"), MOP 75 bar (in esercizio)
(913718) Var. per inserimento PIDI sul Met. Catania - Augusta DN 400 (16"), DP 24 bar
(21053) Stacco Pred. per Coll. a 6250009 Carcaci-Augusta DN 300 (12") DP 75 bar
(20918) P.I.D.S. Predisposto DN 100 (4"), DP 75 bar
(913719) Dism. Met. (41836) All. Enel di Augusto DN 300/325 (12"/13"), MOP 24 bar
(913718) Dism. Var. per inserimento PIDI DN 400 su Met. (4580) Catania - Augusto, DN 300 (12"), MOP 24 bar
(4580) Met. Catania Augusta DN 300 (12"), MOP 24 bar (in esercizio)
(21052) All.to Ambrosio Augusta DN 100 (4"), DP 75 bar
(914341) Dism. per Ricoll. All.to (13809) All.to Ambrosio Augusta DN 100 (4"), DP 75 bar
(2I054) Stacco Pred. (All.to Enel di Augusta) DN 300 (12"), DP 75 bar
(41836) Met. All. Enel Augusta DN 300-325 (12"/13"), MOP 24 bar (da dismettere)
P.I.D.I. 4580/15 (da dismettere)
P.I.D.I. n.1 (in progetto)
Strada asfaltata
Strada sterrata
Fabbricato
Muro
Cancello
Marker
Oleodotto militare
Acquedotto Ciane Consorzio ASI DN400
P.I.D.A. 2097/2 (in progetto)
Cavi interrati M.T. distribuzione cop. 1,00 m presunto
Guard Rail

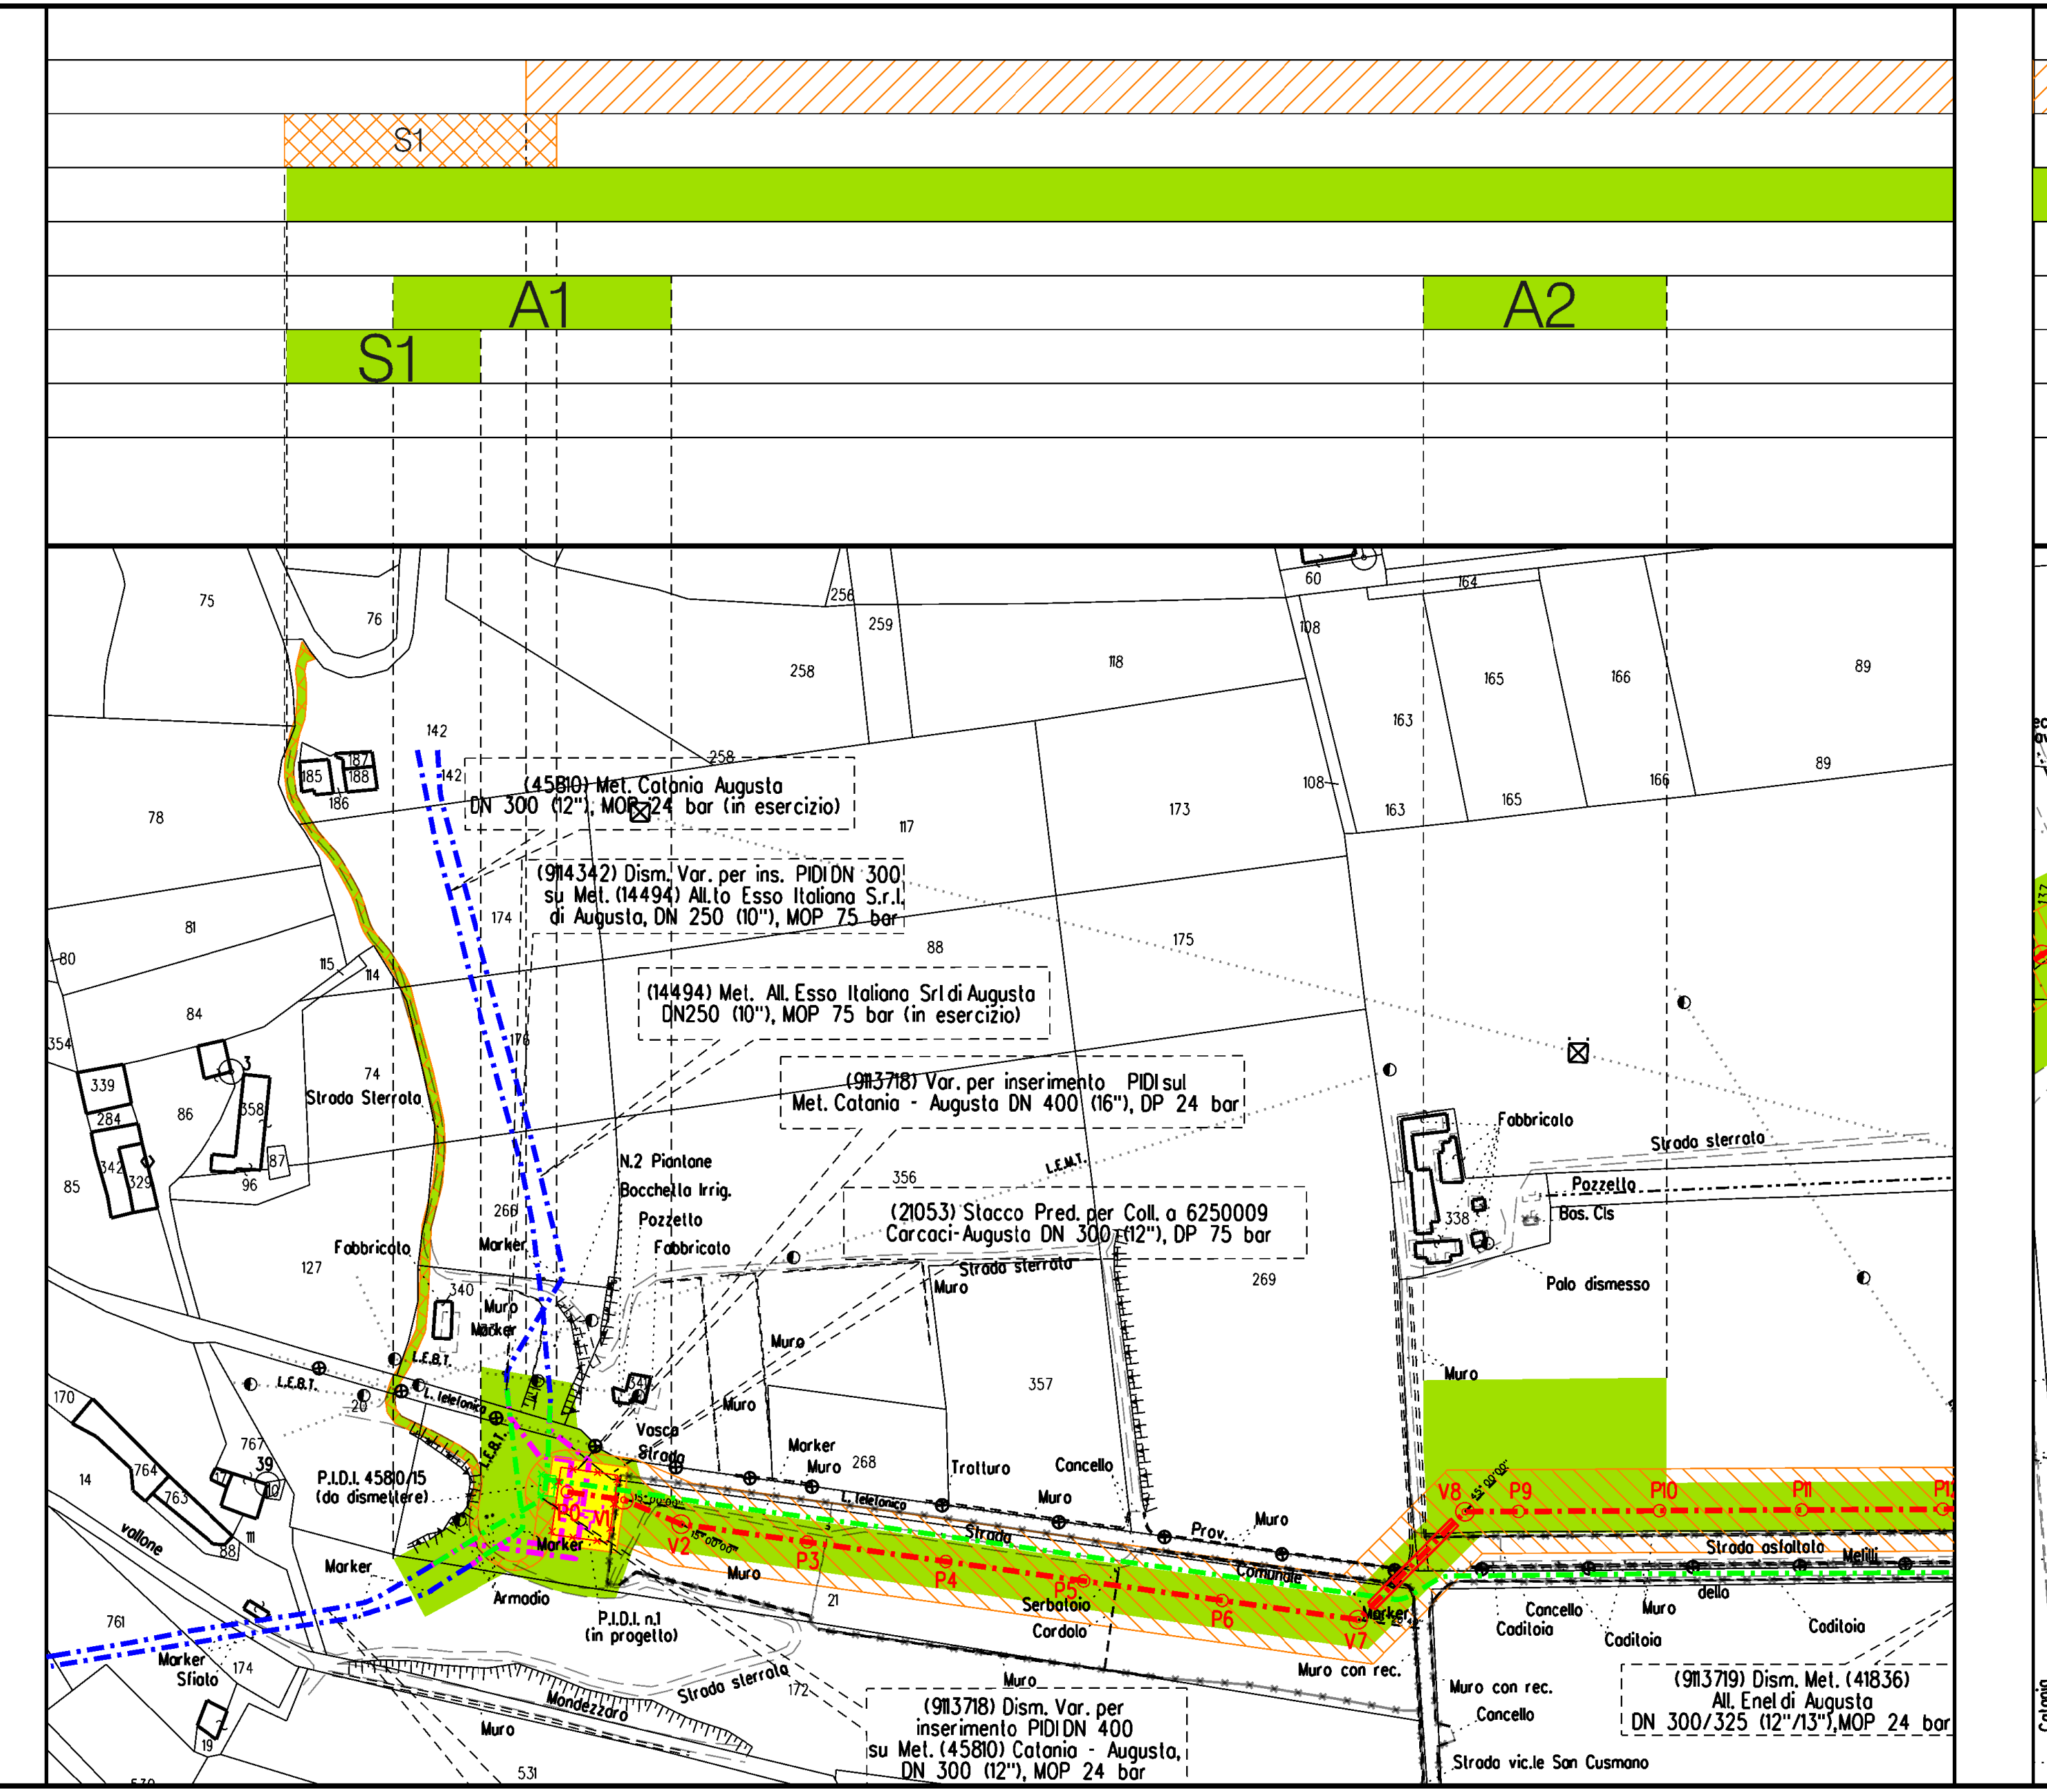
S1
A1
A2
MELILLI (SR) F. 40
F. 40

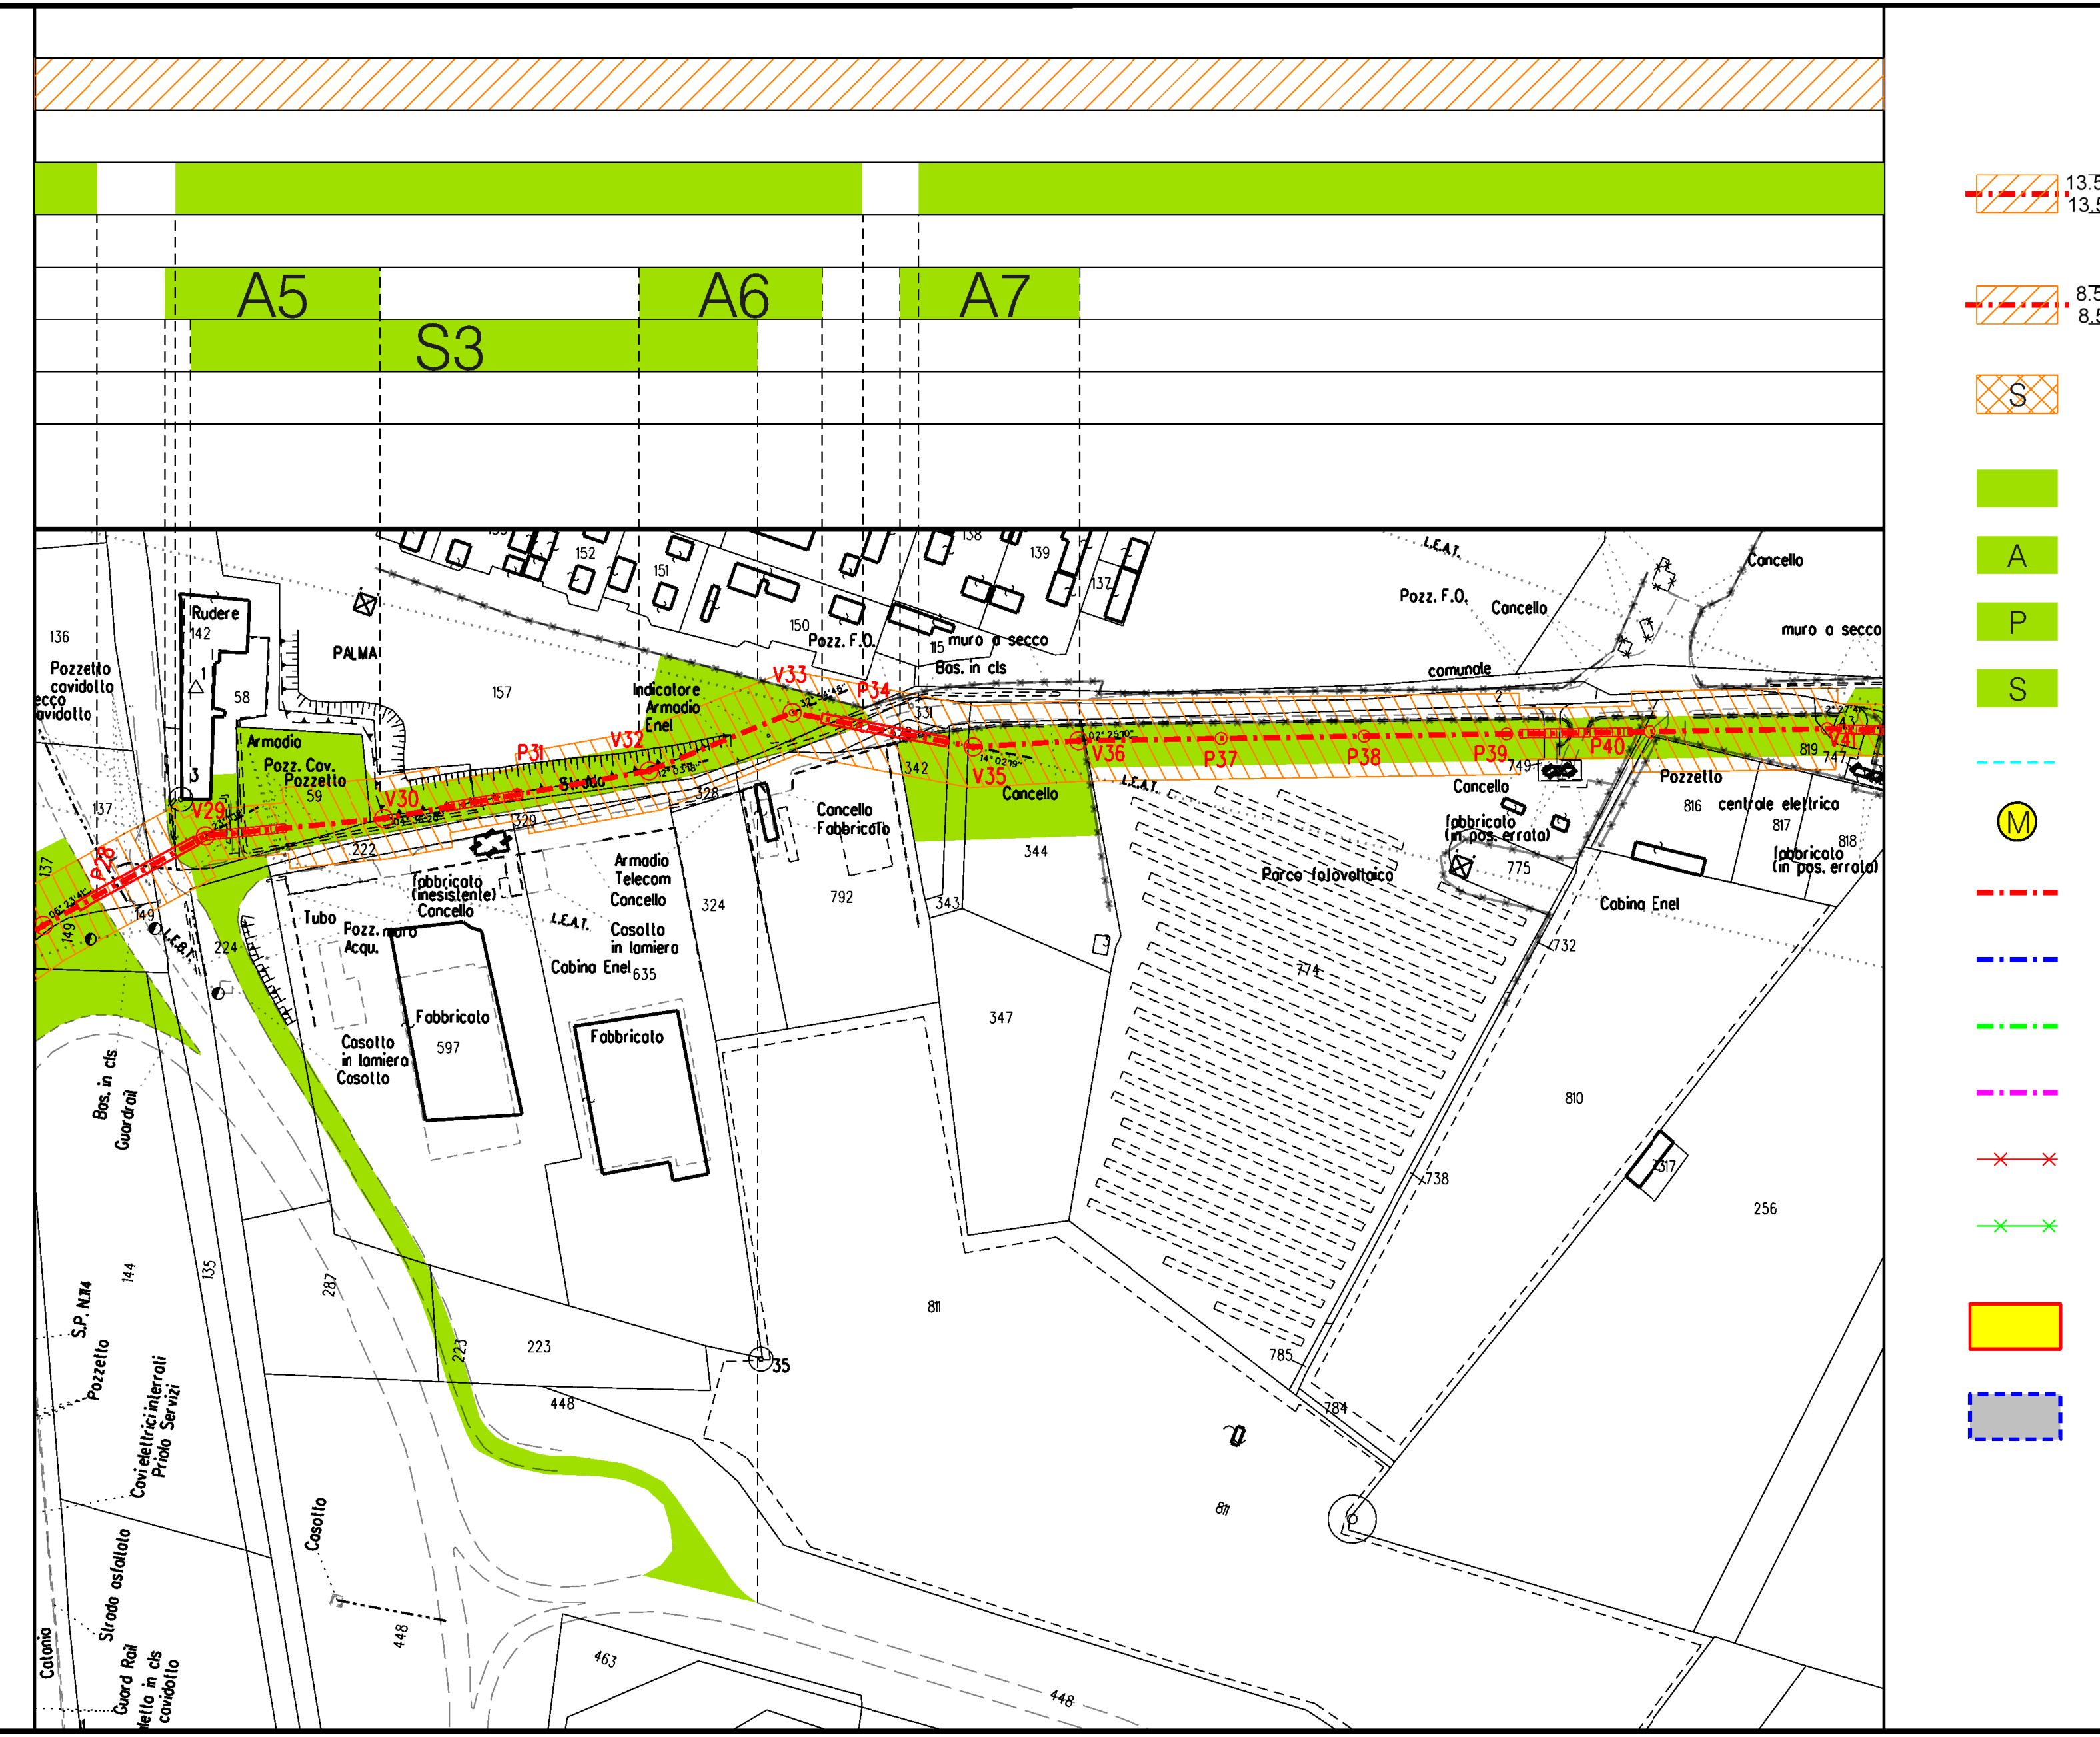

LEGENDA

13.50 m / 13.50 m	Fascia di vincolo preordinato all'esproprio (V.P.E.), (ASSERVIMENTO) coincidente con la fascia di servitu' DN 300 (12") – TUBO LIBERO
8.50 m / 8.50 m	Fascia di vincolo preordinato all'esproprio (V.P.E.), (ASSERVIMENTO) coincidente con la fascia di servitu' DN 300 (12") – TUBO PROTETTO
S	Strade di accesso definitive
🟩	Aree di occupazione temporanea
A	Allargamenti in corrispondenza di fiumi, infrastrutture esistenti
P	Piazzole provvisorie per i materiali
S	Strade di accesso alle aree di lavoro
	Area di occupazione temporanea conteggiata nella variante 21052
M	Manufatti
	Metanodotto in progetto
	Metanodotto in esercizio
	Metanodotto da porre fuori esercizio e da dismettere
	Altre Opere in progetto
	Opere in progetto
	Recinzione da dismettere
🟨	Impianti in progetto
▨	Impianti esistenti

DOCUMENTI DI RIFERIMENTO

N

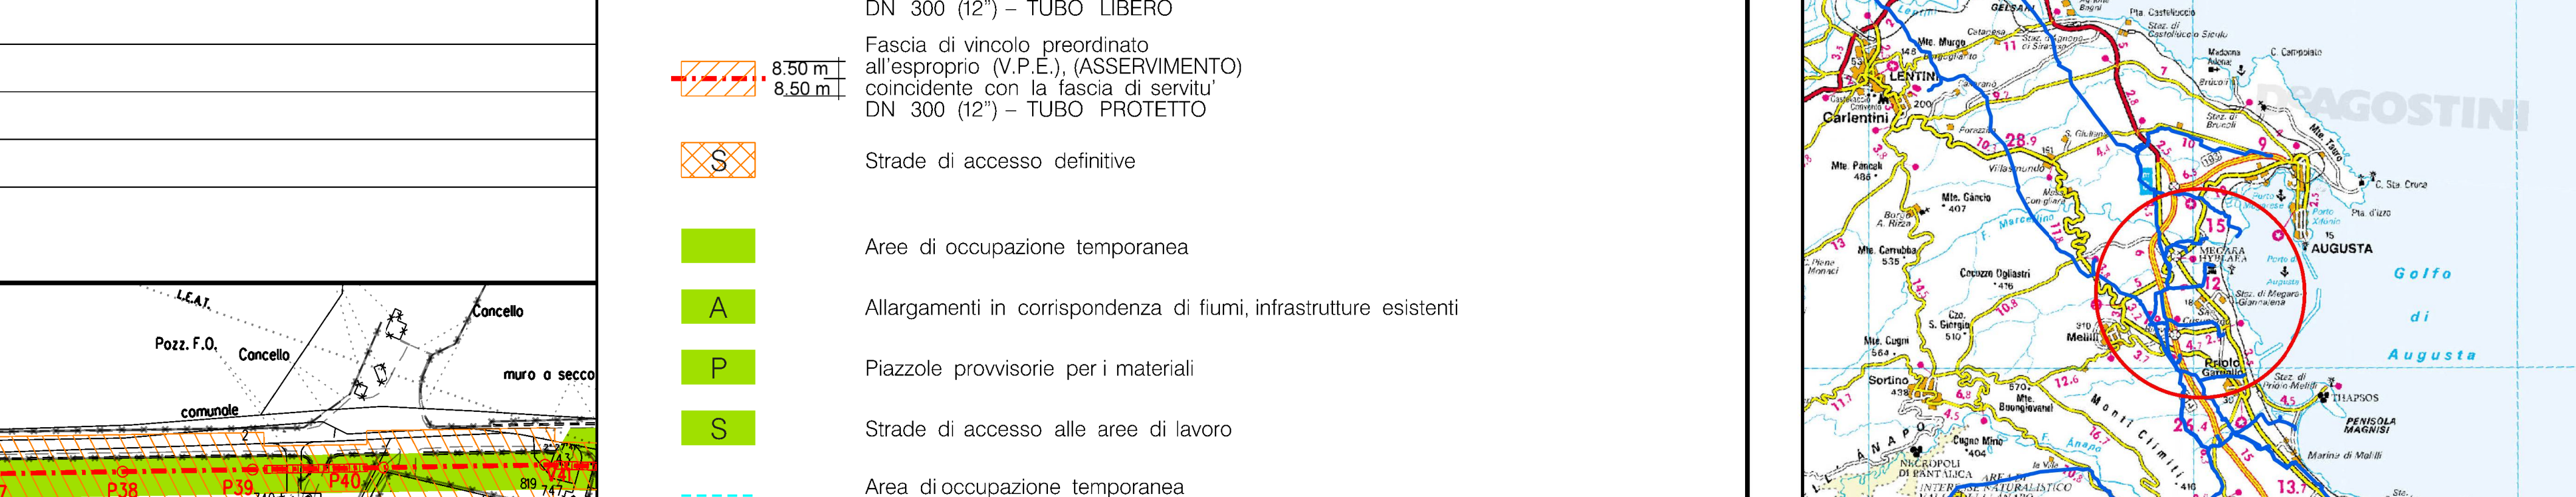
AUGUSTA
SIRACUSA
Golfo di Augusta
S. AGOSTINO

COROGRAFIA Scala 1:250.000

Rev	DATA	DESCRIZIONE	ELABORATO	VERIFICATO	APPROVATO
4	31/07/25	EMISSIONE PER A.U. 327 – MODIFICA TRACCIATO	Guidi	Mattei	Santi
3	16/02/24	EMISSIONE PER AUTORIZZAZIONE UNICA – AGGIORNATO TRACCIATO	Vitale	Palazzo	Santi
2	04/11/22	AGGIORNAMENTO TRACCIATO	Vitale	Palazzo	Santi
1	13/08/21	AGGIORNAMENTO TRACCIATO	Vitale	Santi	Mattei
0	25/01/21	EMISSIONE PER AUTORIZZAZIONE UNICA	Vitale	Sabbatini	Santi

CLIENTE snam

PROGETTISTA SAIPEM

COMM. SNAM NR/20188/R-L01
COD. TECNICO 20917

Fg. 1 di 1

Dis. SNAM n.: PG-VPE-15E-11108
Dis. SAIPEM n.: LB-15E-81108

Metanodotto:

RIFACIMENTO ALL. ESSO ITALIANA DI AUGUSTA
DN 300 (12") DP 75 bar ED OPERE CONNESSE

(20917) RIF. ALL. ESSO ITALIANA DI AUGUSTA DN 300 (12") DP 75 bar

Comm. Saipem 023087-305

Scala 1:2000

PLANIMETRIA CATASTALE
CON FASCIA DI VINCOLO PREORDINATO ALL'ESPROPRIO

INDICE ~~0~~ ~~1~~ ~~2~~ ~~3~~ 4

Il presente disegno e' di proprieta' aziendale - La societa' tutelera' i propri diritti a termine di legge.