DATI TECNICI FUNZIONALI

AREE SOGGETTE AD ESPROPRIO	
AREE SOGGETTE A V.P.E.	
STRADE DI ACCESSO DEFINITIVE	
AREE DI OCCUPAZIONE LAVORI	
PIAZZOLE	
ALLARGAMENTI	
STRADE DI ACCESSO ALLE AREE DI LAVORO	
MANUFATTI (Polizzate e sistemazioni superficiali)	
IMPIANTI	

CONFINI AMMINISTRATIVI

DATI CARATTERISTICI

DATI DI COSTRUZIONE

PRESSIONE DI PROGETTO 75.0 bar

GRADO DI UTILIZZAZIONE DICHIARATO f - 0.57

REALIZZATO IN CONFORMITA' AL D.M. 17/04/2008

RIVESTIMENTO GIUNTI DI SALDATURA

FASCE TERMORESTRINGENTI C50 PRIMER (A.07.10.02)

DATI GENERALI

DN 300 SP 9.5 [UNI-EN] 20.00 m

LUNGHEZZA TOTALE IMPIANTO 20.00 m.

FASE EMISSIONE Autorizzazione unica

PLANIMETRIA 1:2000

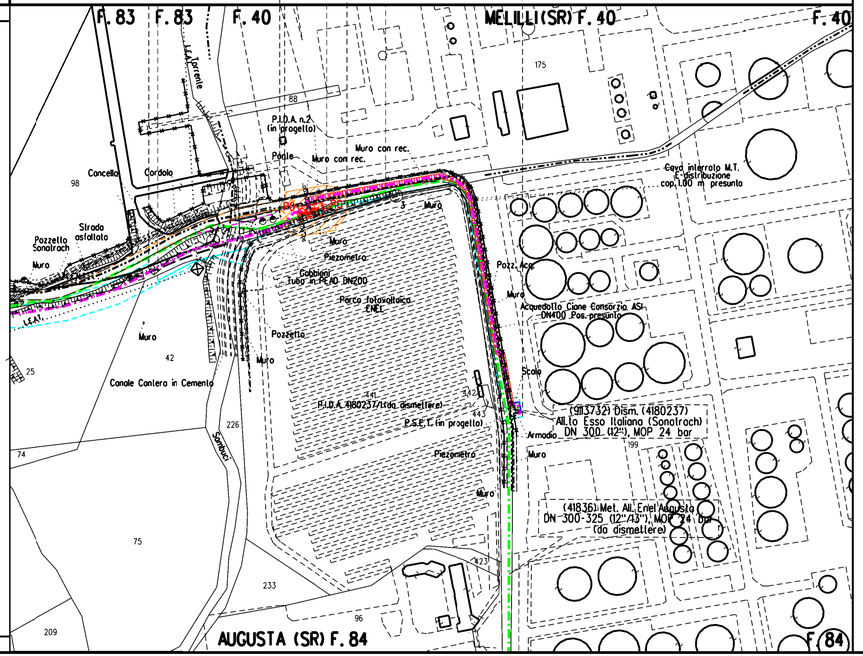

CONFINI AMMINISTRATIVI

LEGENDA

- Fascia di vincolo preordinato all'esproprio (V.P.E.), (ASSERVIMENTO) coincidente con la fascia di servitu' DN 300 (12") (13.50 / 13.50)
- Aree di occupazione temporanea
- A — Allargamenti in corrispondenza di fiumi, infrastrutture esistenti
- P — Piazzole provvisorie per i materiali
- Metanodotto in progetto
- Metanodotto in esercizio
- Metanodotto da porre fuori esercizio e da dismettere
- Altre Opere in progetto
- Opere in progetto
- Recinzione da dismettere
- Strada di accesso definitiva conteggiata nella variante 20917
- Strada di accesso provvisoria conteggiata nella variante 20917
- Area di occupazione lavori conteggiata nella variante 20917
- Impianti esistenti

DOCUMENTI DI RIFERIMENTO	N

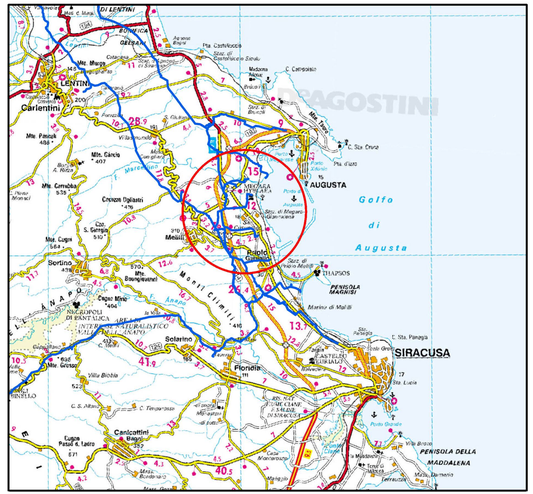

COROGRAFIA Scala 1:250.000

Rev	DATA	DESCRIZIONE	ELABORATO	VERIFICATO	APPROVATO
4	31/07/25	EMISSIONE PER A.U. 327 – MODIFICA TRACCIATO	Guidi	Mattei	Santi
3	16/02/24	EMISSIONE PER AUTORIZZAZIONE UNICA – AGGIORNATO TRACCIATO	Vitale	Palozzo	Santi
2	04/11/22	AGGIORNAMENTO TRACCIATO	Vitale	Palozzo	Santi
1	13/08/21	AGGIORNAMENTO TRACCIATO	Vitale	Santi	Mattei
0	25/01/21	EMISSIONE PER AUTORIZZAZIONE UNICA	Vitale	Sabbatini	Santi

CLIENTE snam

PROGETTISTA SAIPEM

COMM. SNAM NR/20188/R-L01
COD. TECNICO 21054

Metanodotto:

RIFACIMENTO ALL. ESSO ITALIANA DI AUGUSTA DN 300 (12") DP 75 bar ED OPERE CONNESSE

(21054) STACCO PRED. (ALL.TO ENEL DI AUGUSTA) DN 300 (12"), DP 75 bar

Fg. 1 di 1

Dis. SNAM n.: PG-VPE-4E-1114

Dis. SAIPEM n.: LB-4E-8114

Comm. Saipem 023087-305

Scala 1:2000

INDICE 0 1 2 3 4

PLANIMETRIA CATASTALE CON FASCIA DI VINCOLO PREORDINATO ALL'ESPROPRIO

Il presente disegno e' di proprieta' aziendale - La societa' tutelera' i propri diritti a termine di legge.