DATI TECNICI FUNZIONALI

AREE SOGGETTE AD ESPROPRIO	
AREE SOGGETTE A V.P.E.	
STRADE DI ACCESSO DEFINITIVE	
AREE DI OCCUPAZIONE LAVORI	
PIAZZOLE	
ALLARGAMENTI	A1
STRADE DI ACCESSO ALLE AREE DI LAVORO	
MANUFATTI (Palizzate e sistemazioni superficiali)	
IMPIANTI	

CONFINI AMMINISTRATIVI

DATI CARATTERISTICI

DATI DI COSTRUZIONE

PRESSIONE DI PROGETTO 75.0 bar
GRADO DI UTILIZZAZIONE DICHIARATO f - 0.57

REALIZZATO IN CONFORMITA' AL D.M. 17/04/2008

RIVESTIMENTO GIUNTI DI SALDATURA

FASCE TERMORESTRINGENTI C50 PRIMER (A.07.10.02)

DATI GENERALI

DN	300	SP	9.5	[UNI-EN]	93.00 m
DN	250	SP	7.8	[UNI-EN]	2.00 m

LUNGHEZZA TOTALE IMPIANTO 95.00 m.

FASE EMISSIONE Autorizzazione unica

PLANIMETRIA 1:2000

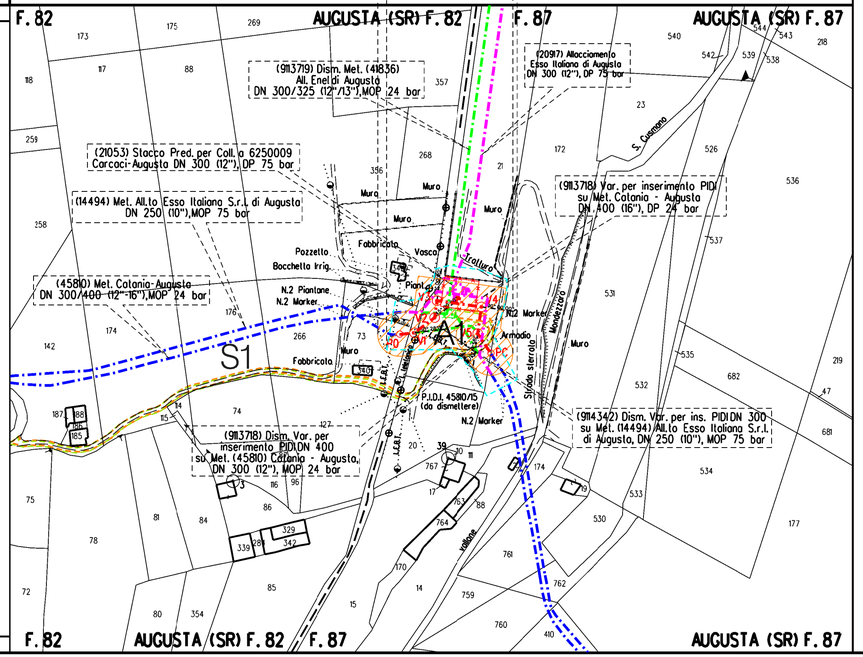

CONFINI AMMINISTRATIVI

LEGENDA

- Fascia di vincolo preordinato all'esproprio (V.P.E.), (ASSERVIMENTO) coincidente con la fascia di servitu' DN 300 (12") — 13.50 / 13.50
- Aree di occupazione temporanea
- A — Allargamenti in corrispondenza di fiumi, infrastrutture esistenti
- P — Piazzole provvisorie per i materiali
- Metanodotto in progetto
- Metanodotto in esercizio
- Metanodotto da porre fuori esercizio e da dismettere
- Altre Opere in progetto
- Opere in progetto
- Recinzione da dismettere
- Strada di accesso definitiva conteggiata nella variante 20917
- Strada di accesso provvisoria conteggiata nella variante 20917
- Area di occupazione lavori conteggiata nella variante 20917
- Impianti esistenti

DOCUMENTI DI RIFERIMENTO	N

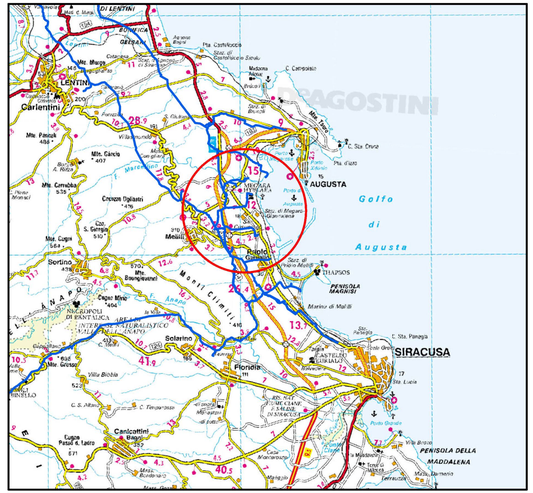

COROGRAFIA Scala 1:250.000

Rev	DATA	DESCRIZIONE	ELABORATO	VERIFICATO	APPROVATO
4	31/07/25	EMISSIONE PER A.U. 327 – MODIFICA TRACCIATO	Guidi	Mattei	Santi
3	16/02/24	EMISSIONE PER AUTORIZZAZIONE UNICA – AGGIORNATO TRACCIATO	Vitale	Palozzo	Santi
2	04/11/22	AGGIORNAMENTO TRACCIATO	Vitale	Palozzo	Santi
1	13/08/21	AGGIORNAMENTO TRACCIATO	Vitale	Santi	Mattei
0	25/01/21	EMISSIONE PER AUTORIZZAZIONE UNICA	Vitale	Sabbatini	Santi

CLIENTE snam

PROGETTISTA SAIPEM

COMM. SNAM NR/20188/R-L01
COD. TECNICO 9114342

Fg. 1 di 1
Dis. SNAM n.: PG-VPE-4E-11102
Dis. SAIPEM n.: LB-4E-11102

Metanodotto:

RIFACIMENTO ALL. ESSO ITALIANA DI AUGUSTA DN 300 (12") DP 75 bar ED OPERE CONNESSE (9114342) VAR. PER INS. PIDI SU MET. ALL.TO ESSO ITALIANA S.R.L. DI AUGUSTA DN 300 (12"), DP 75 bar

Comm. Saipem 023087-305

Scala 1:2000

PLANIMETRIA CATASTALE CON FASCIA DI VINCOLO PREORDINATO ALL'ESPROPRIO

INDICE 0 / A / A / 4

Il presente disegno e' di proprieta' aziendale - La societa' tutelera' i propri diritti a termine di legge.