


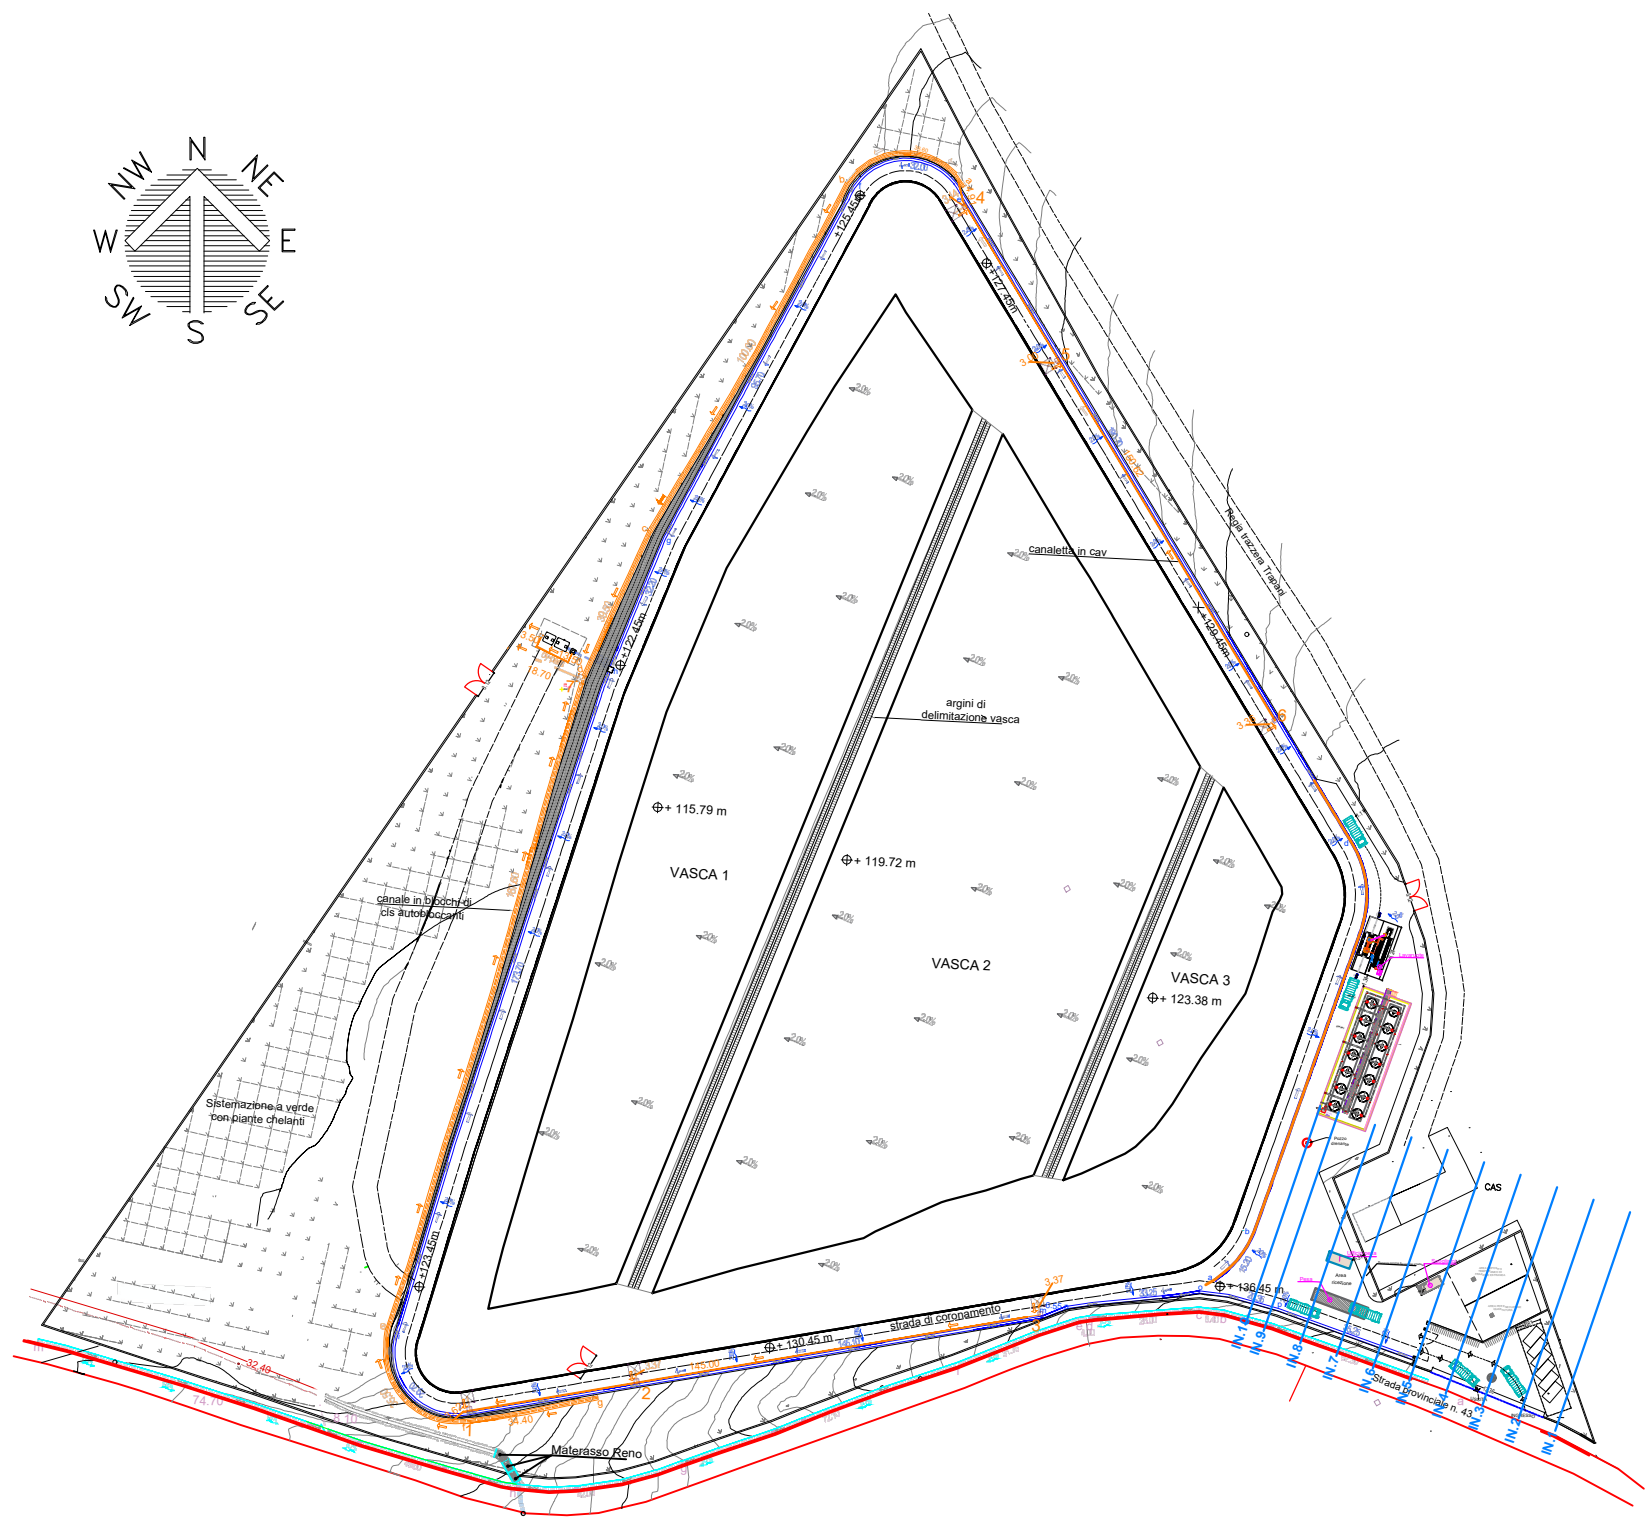


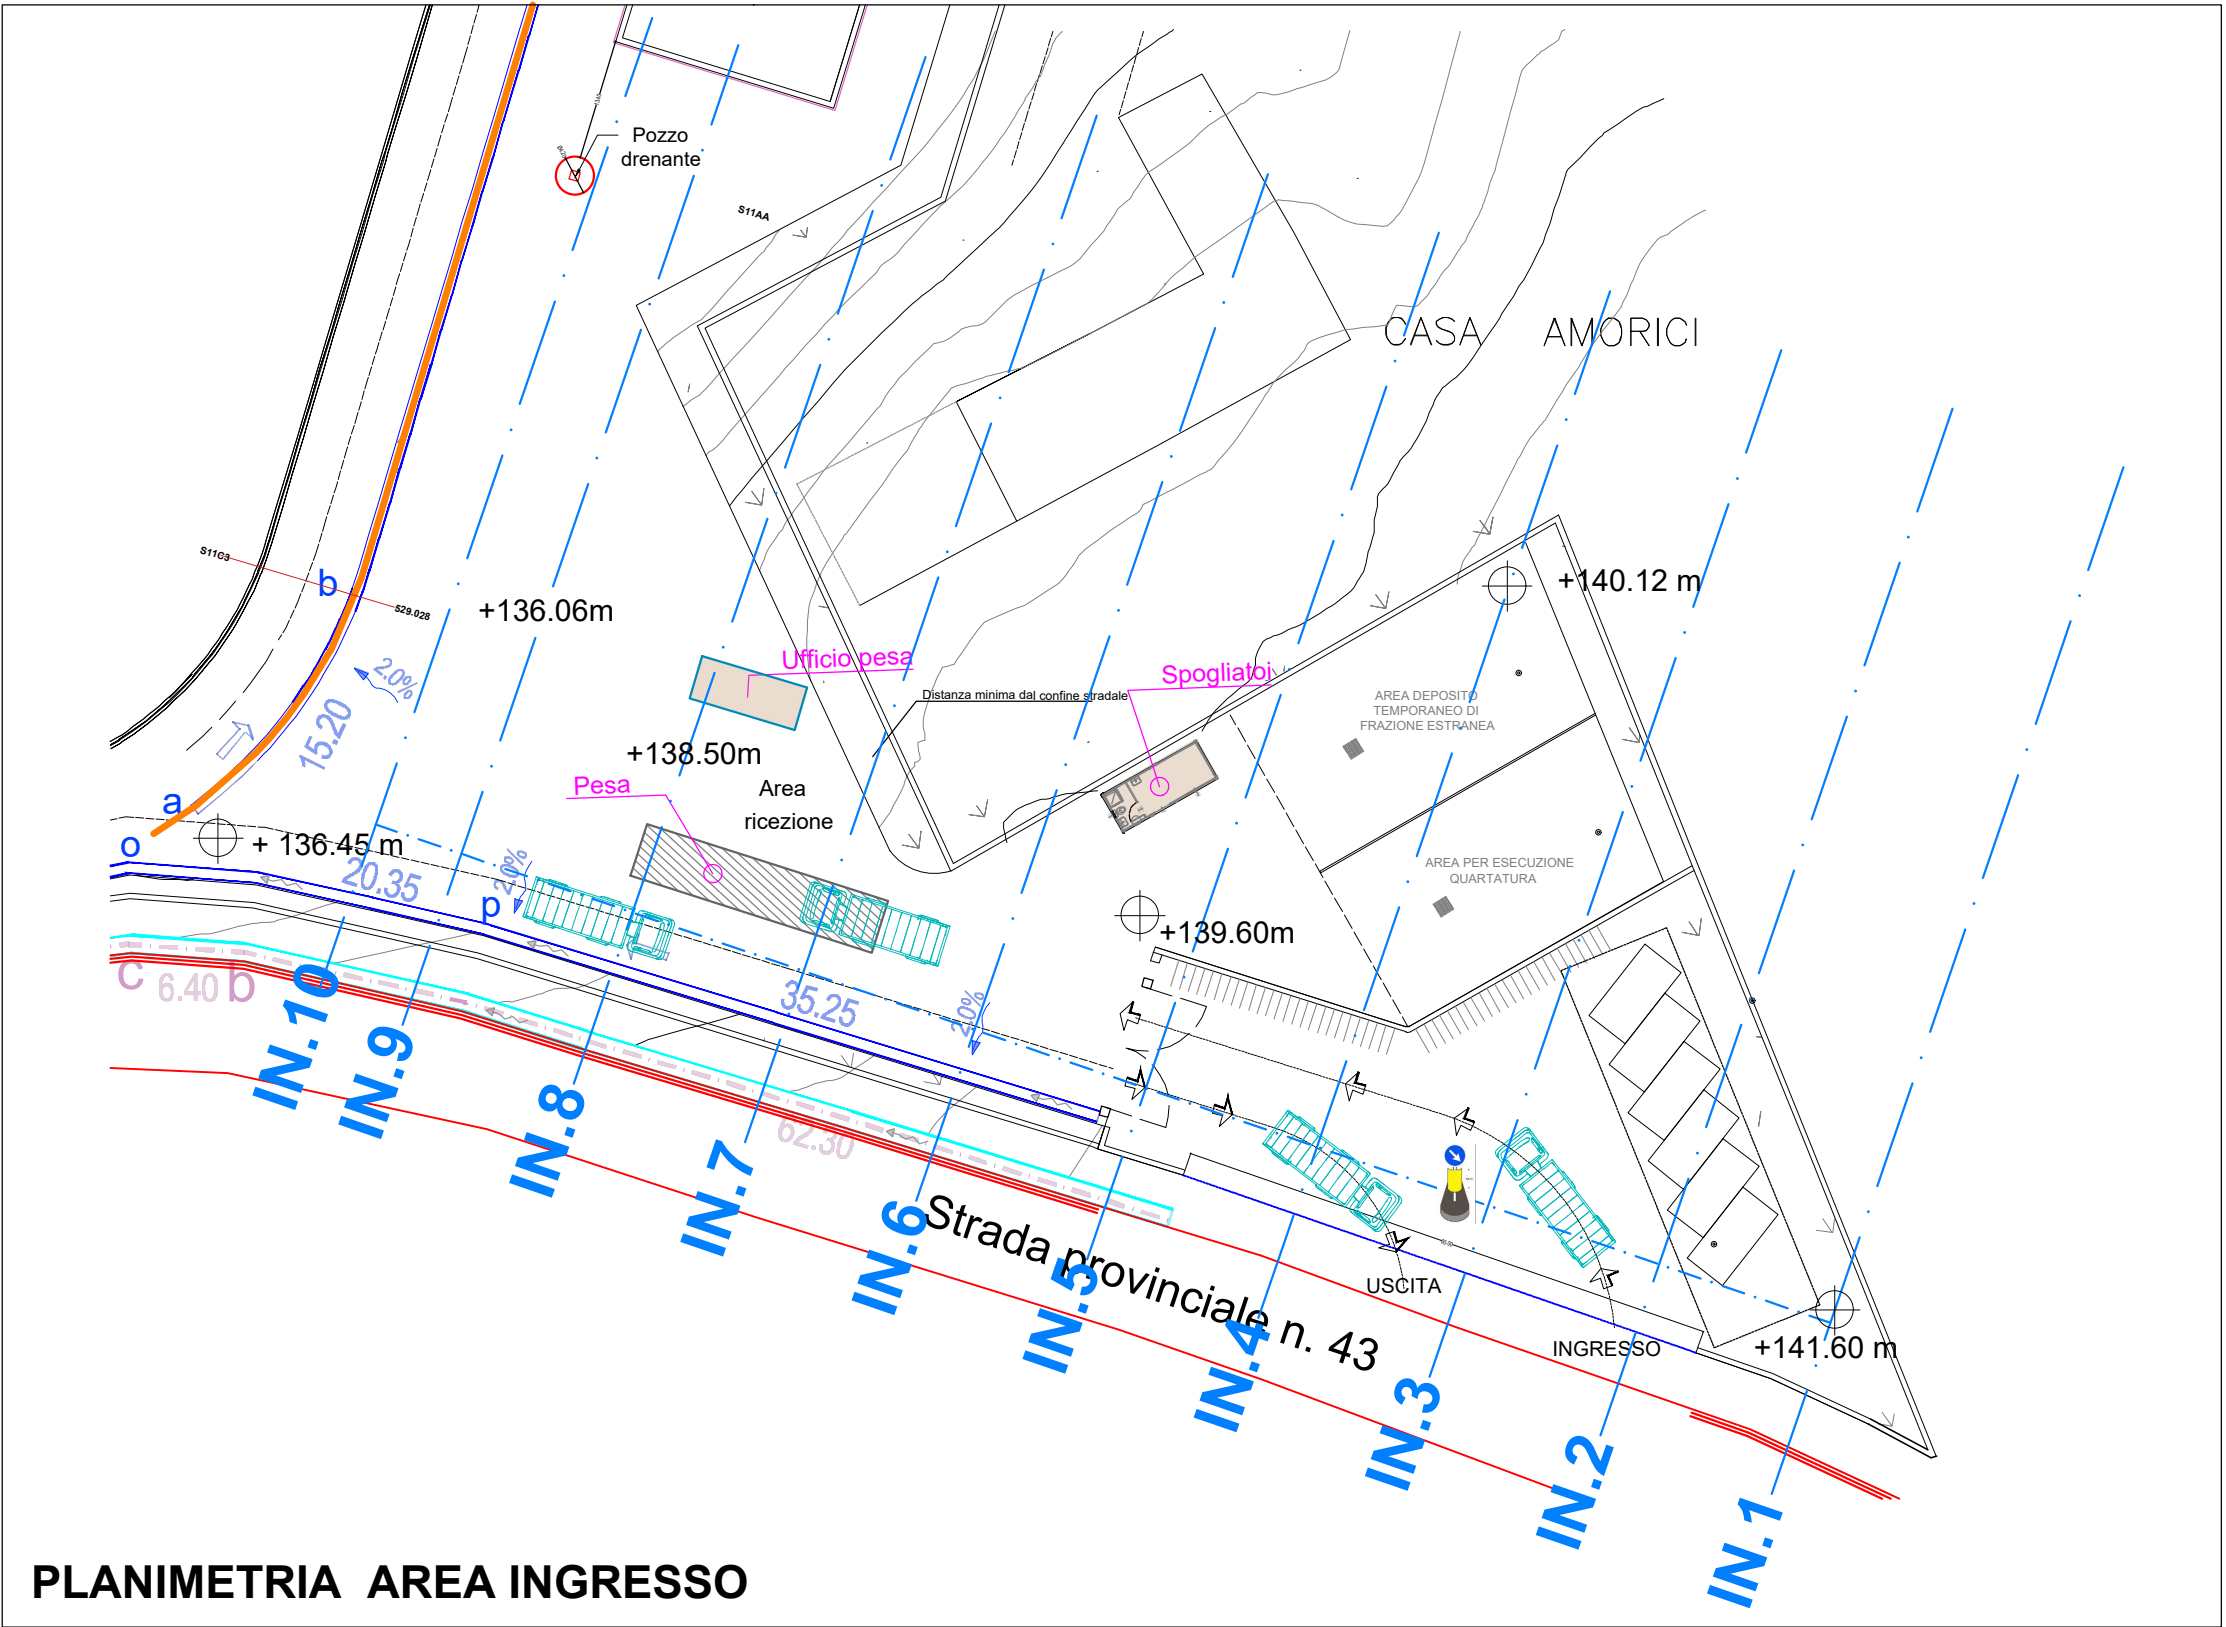

PLANIMETRIA AREA INGRESSO

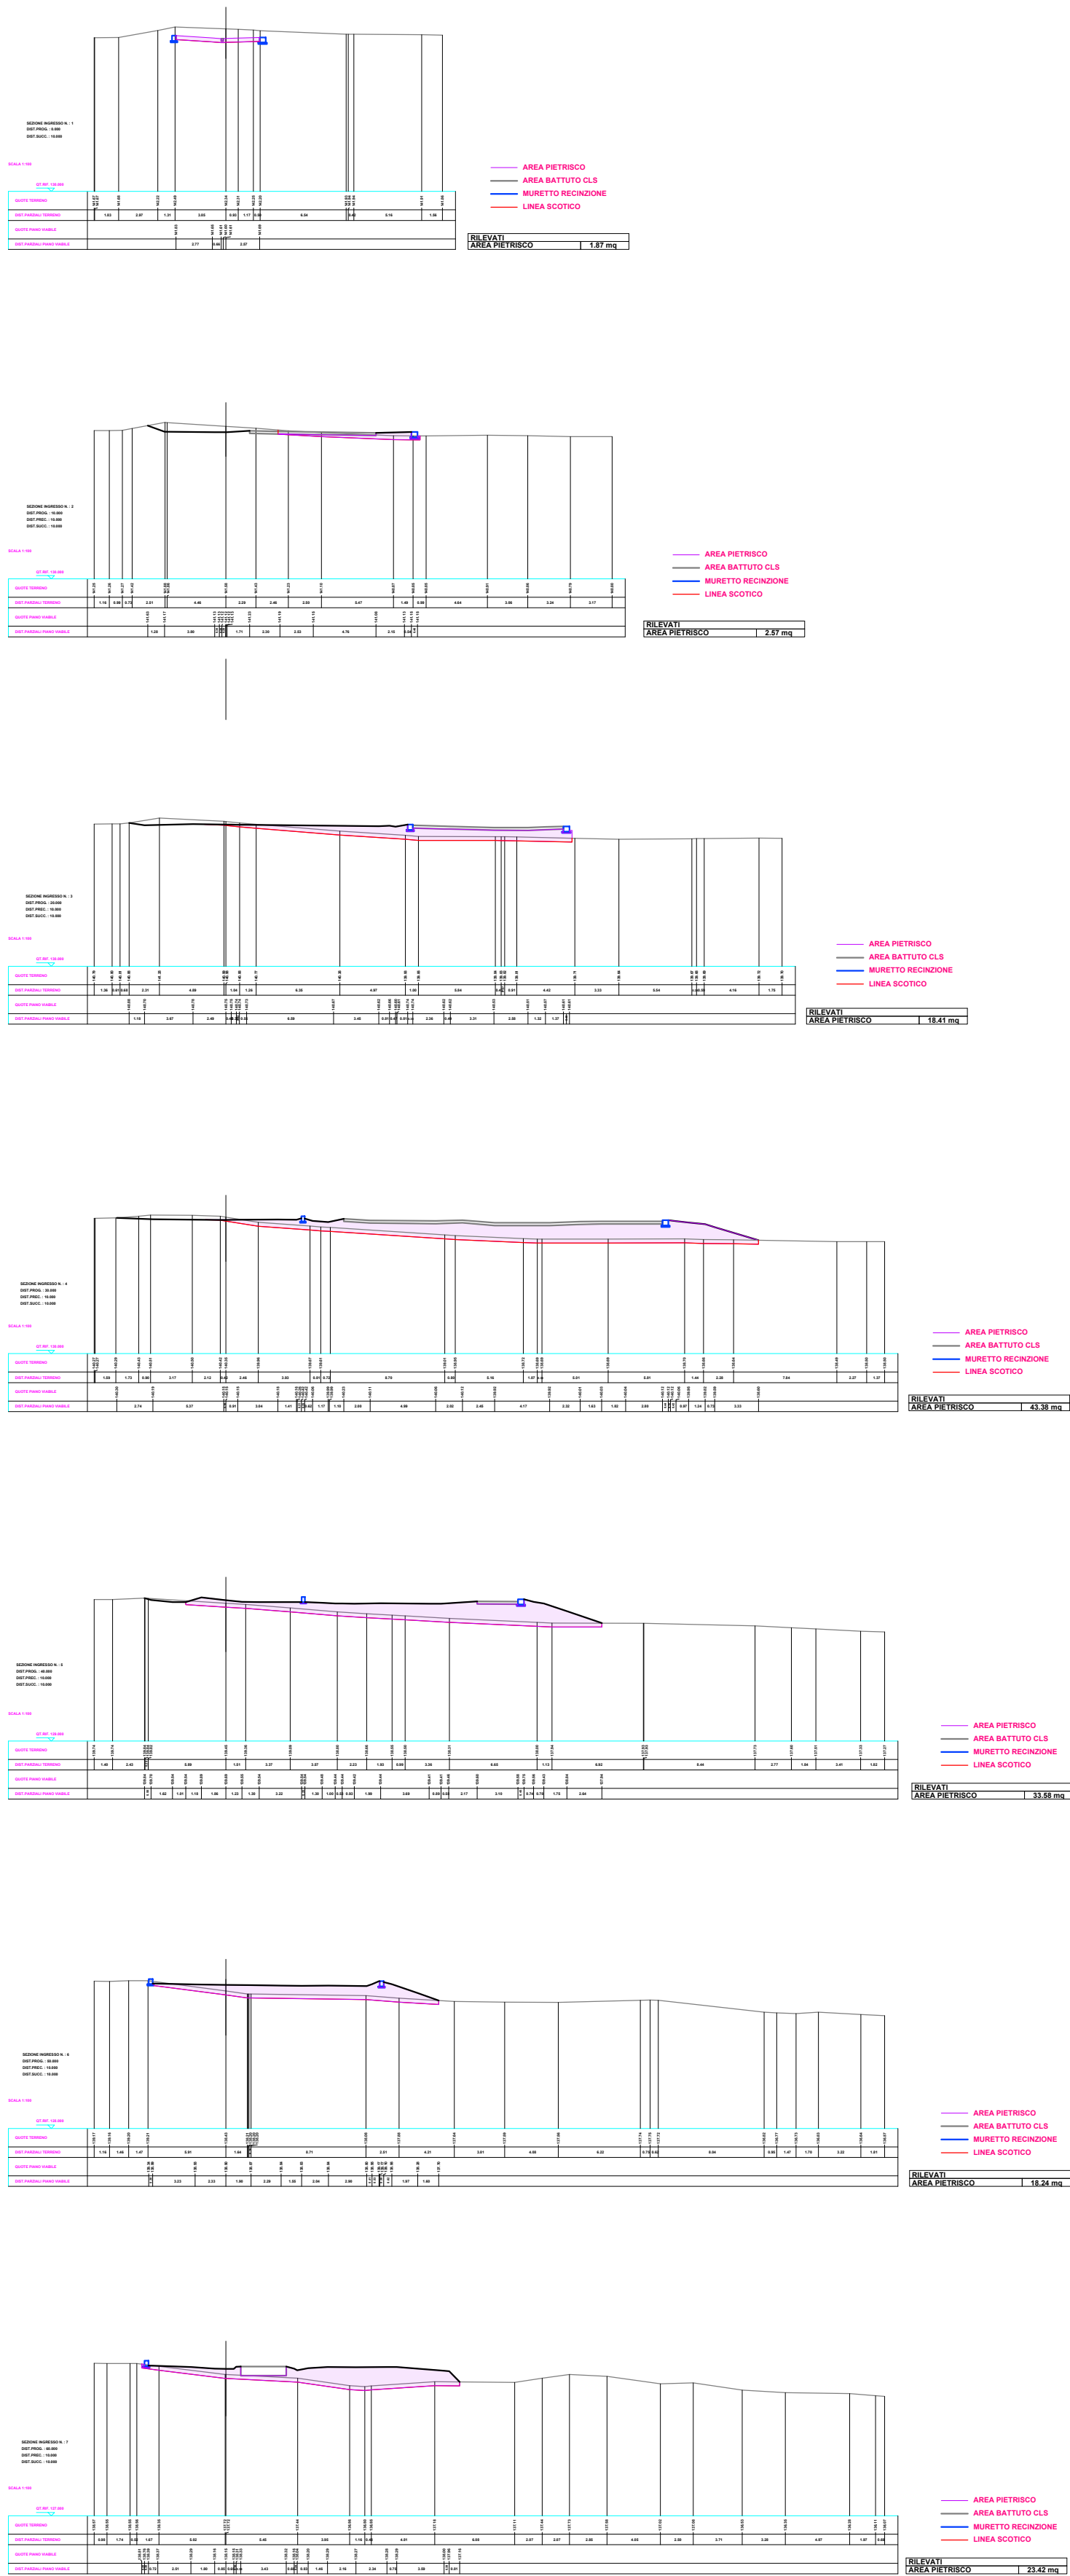

CALCOLO COMPLESSIVO DEI VOLUMI DI PIETRISCO AREA INGRESSO DISCARICA				
Sezione trasv.	Si [mq]	Area media delle sezioni i e i-1 $S_m = (S_i + S_{i-1})/2$ [mq]	Distanze tra le sezioni i e i-1 D [mq]	Volume medio tra le sezioni i e i-1 $V_i = S_m \cdot D$ [mc]
-	0,00			
1	1,87	0,94	10,00	9,35
2	2,57	2,22	10,00	22,20
3	18,41	10,49	10,00	104,90
4	43,38	30,90	10,00	308,95
5	33,58	38,48	10,00	384,80
6	18,24	25,91	10,00	259,10
7	23,42	20,83	10,00	208,30
8	36,18	29,80	10,00	298,00
9	16,94	26,56	10,00	265,60
10	0,00	8,47	5,00	42,35
-	0,00	0,00	0,00	0,00
Volumi TOT - PIETRISCO [mq]				1.903,55

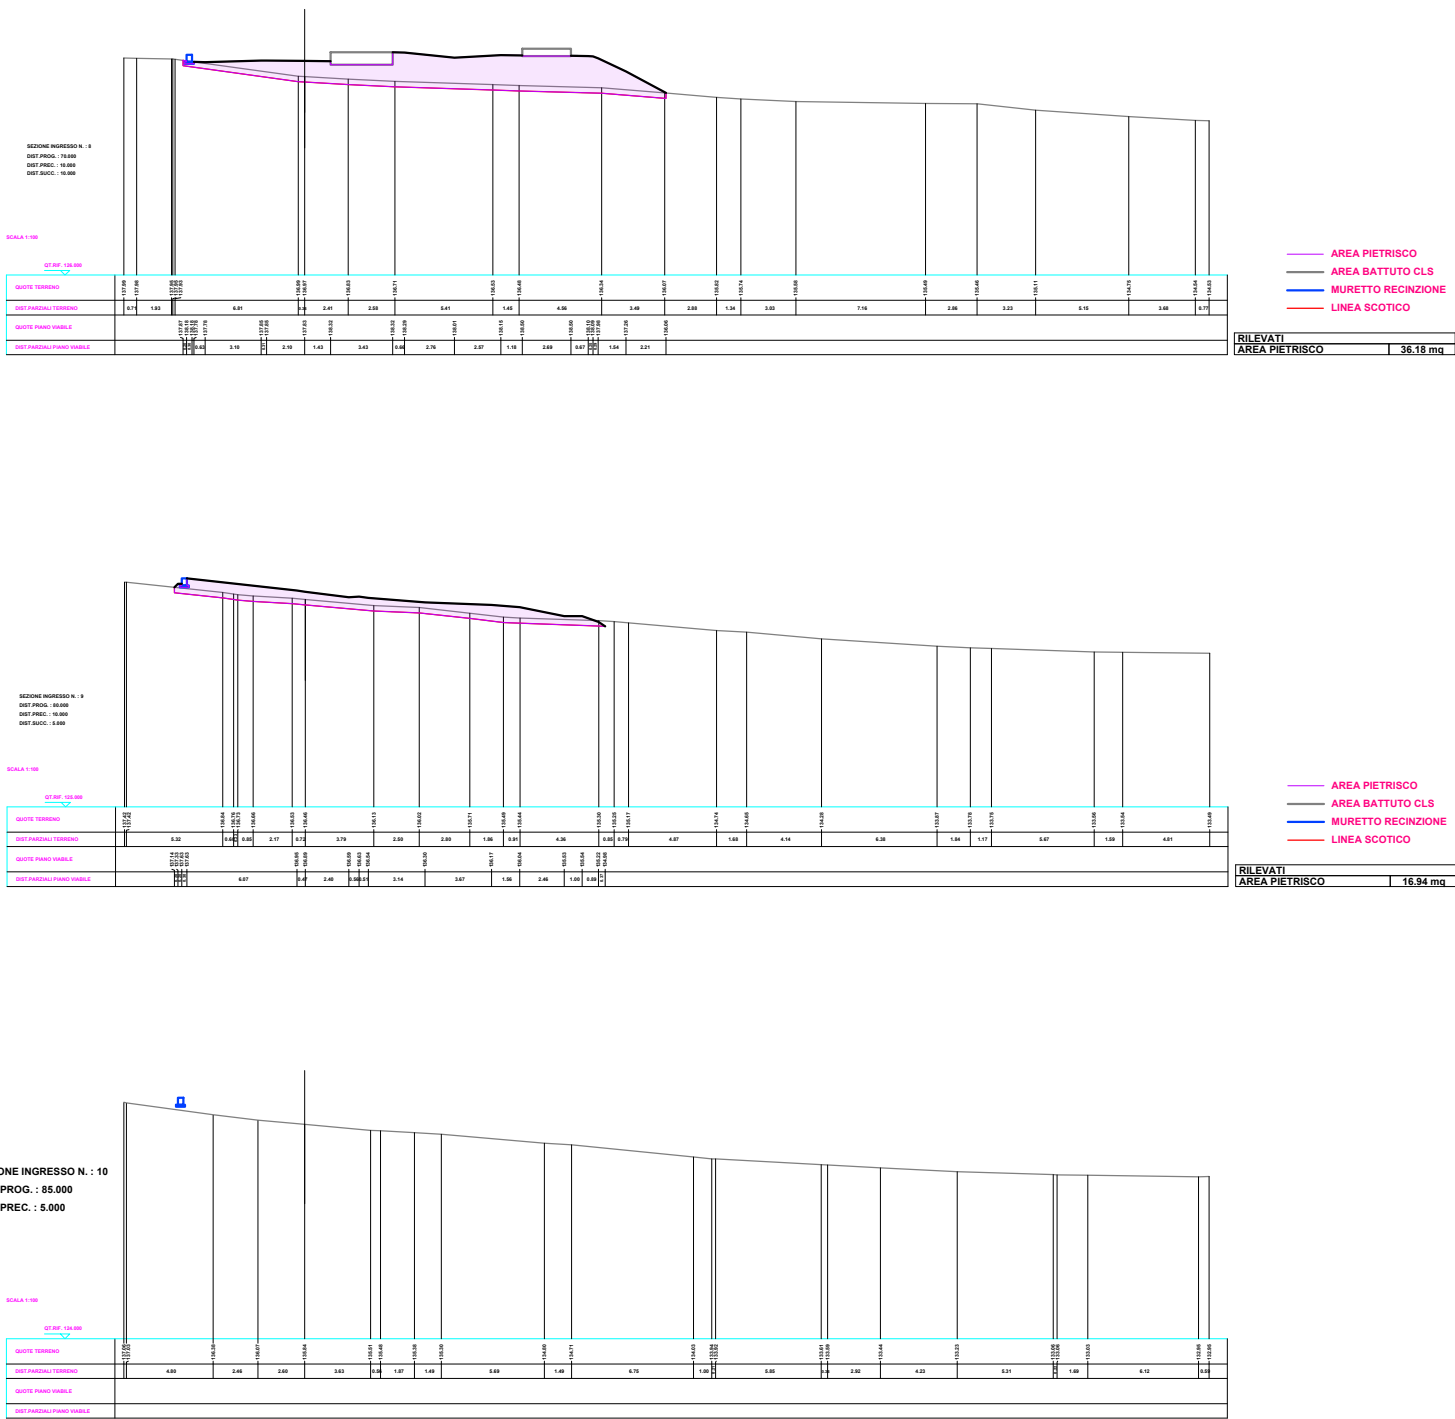

S.R.R. Trapani
Provincia Nord



REGIONE SICILIANA

COMUNE TRAPANI (TP)

PIATTAFORMA TECNOLOGICA PER IL TRATTAMENTO E LA VALORIZZAZIONE
DEI R.S.U. SITA IN C\DA BORRANEA NEL COMUNE DI TRAPANI
LOTTO 1: IMPIANTO DI DISCARICA PER RIFIUTI NON PERICOLOSI

CUP: G95I18000160001

PERIZIA DI VARIANTE N. 2 in corso d'opera

L'ufficio della Direzione dei Lavori:

Direttore dei lavori: Arch. Vincenza Di Marco

CSE e Direttore Operativo: Arch. Giacomo Lombardo

Direttore Operativo: Ing. Alessandro Amico

Direttore Operativo: Geol. Gian Vito Graziano


Il Responsabile Unico del Procedimento:

Arch. Pasquale Musso

L'Impresa:

COMPAT SCARL

Il Procuratore Speciale: Sig. Mario Spina

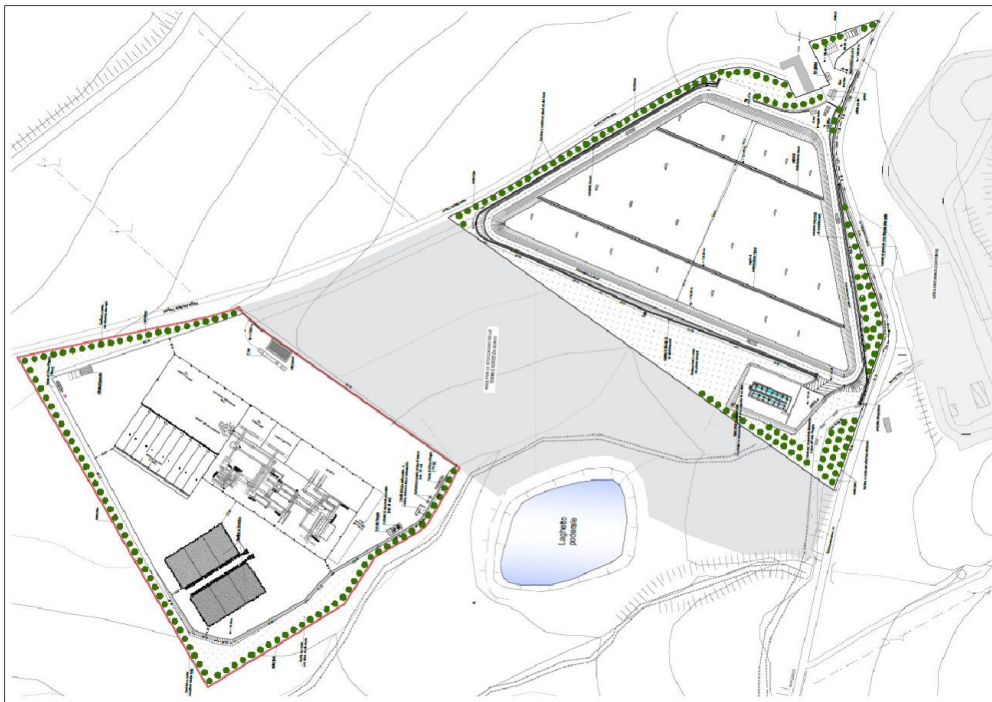

N. ELABORATO:

TITOLO ELABORATO:

05

PLANIMETRIA GENERALE D'INTERVENTO: AREA INGRESSO DISCARICA -
VARIAZIONI ALTIMETRICHE - SEZIONI DI RILEVATO

CODICE ELABORATO:

06 PVT1 PV 01 GV 000005 A

SCALA:

REV.	DESCRIZIONE	DATA	REDATTO	VERIFICATO	APPROVATO
A	prima emissione	Gennaio 2025			
B					
C					
D					