

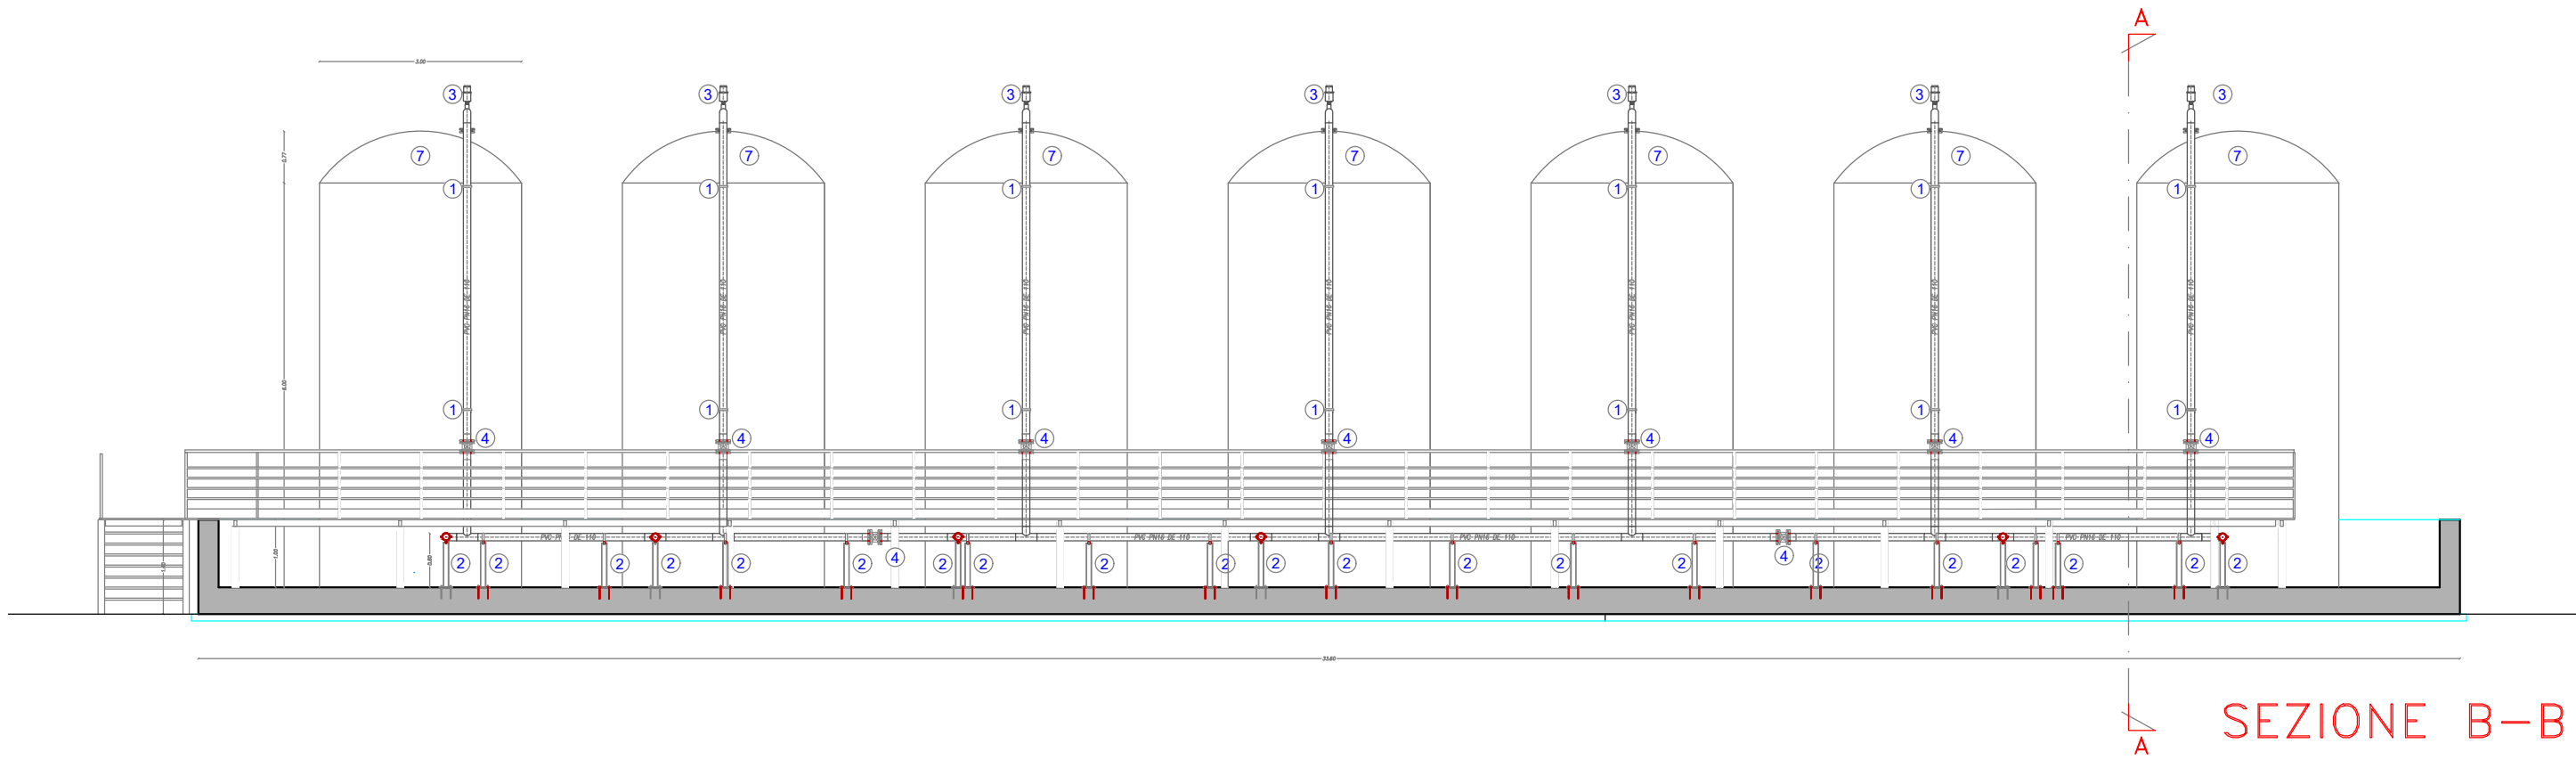


PROGETTO ESECUTIVO: VASCA CONTENIMENTO SERBATOI PERCOLATO

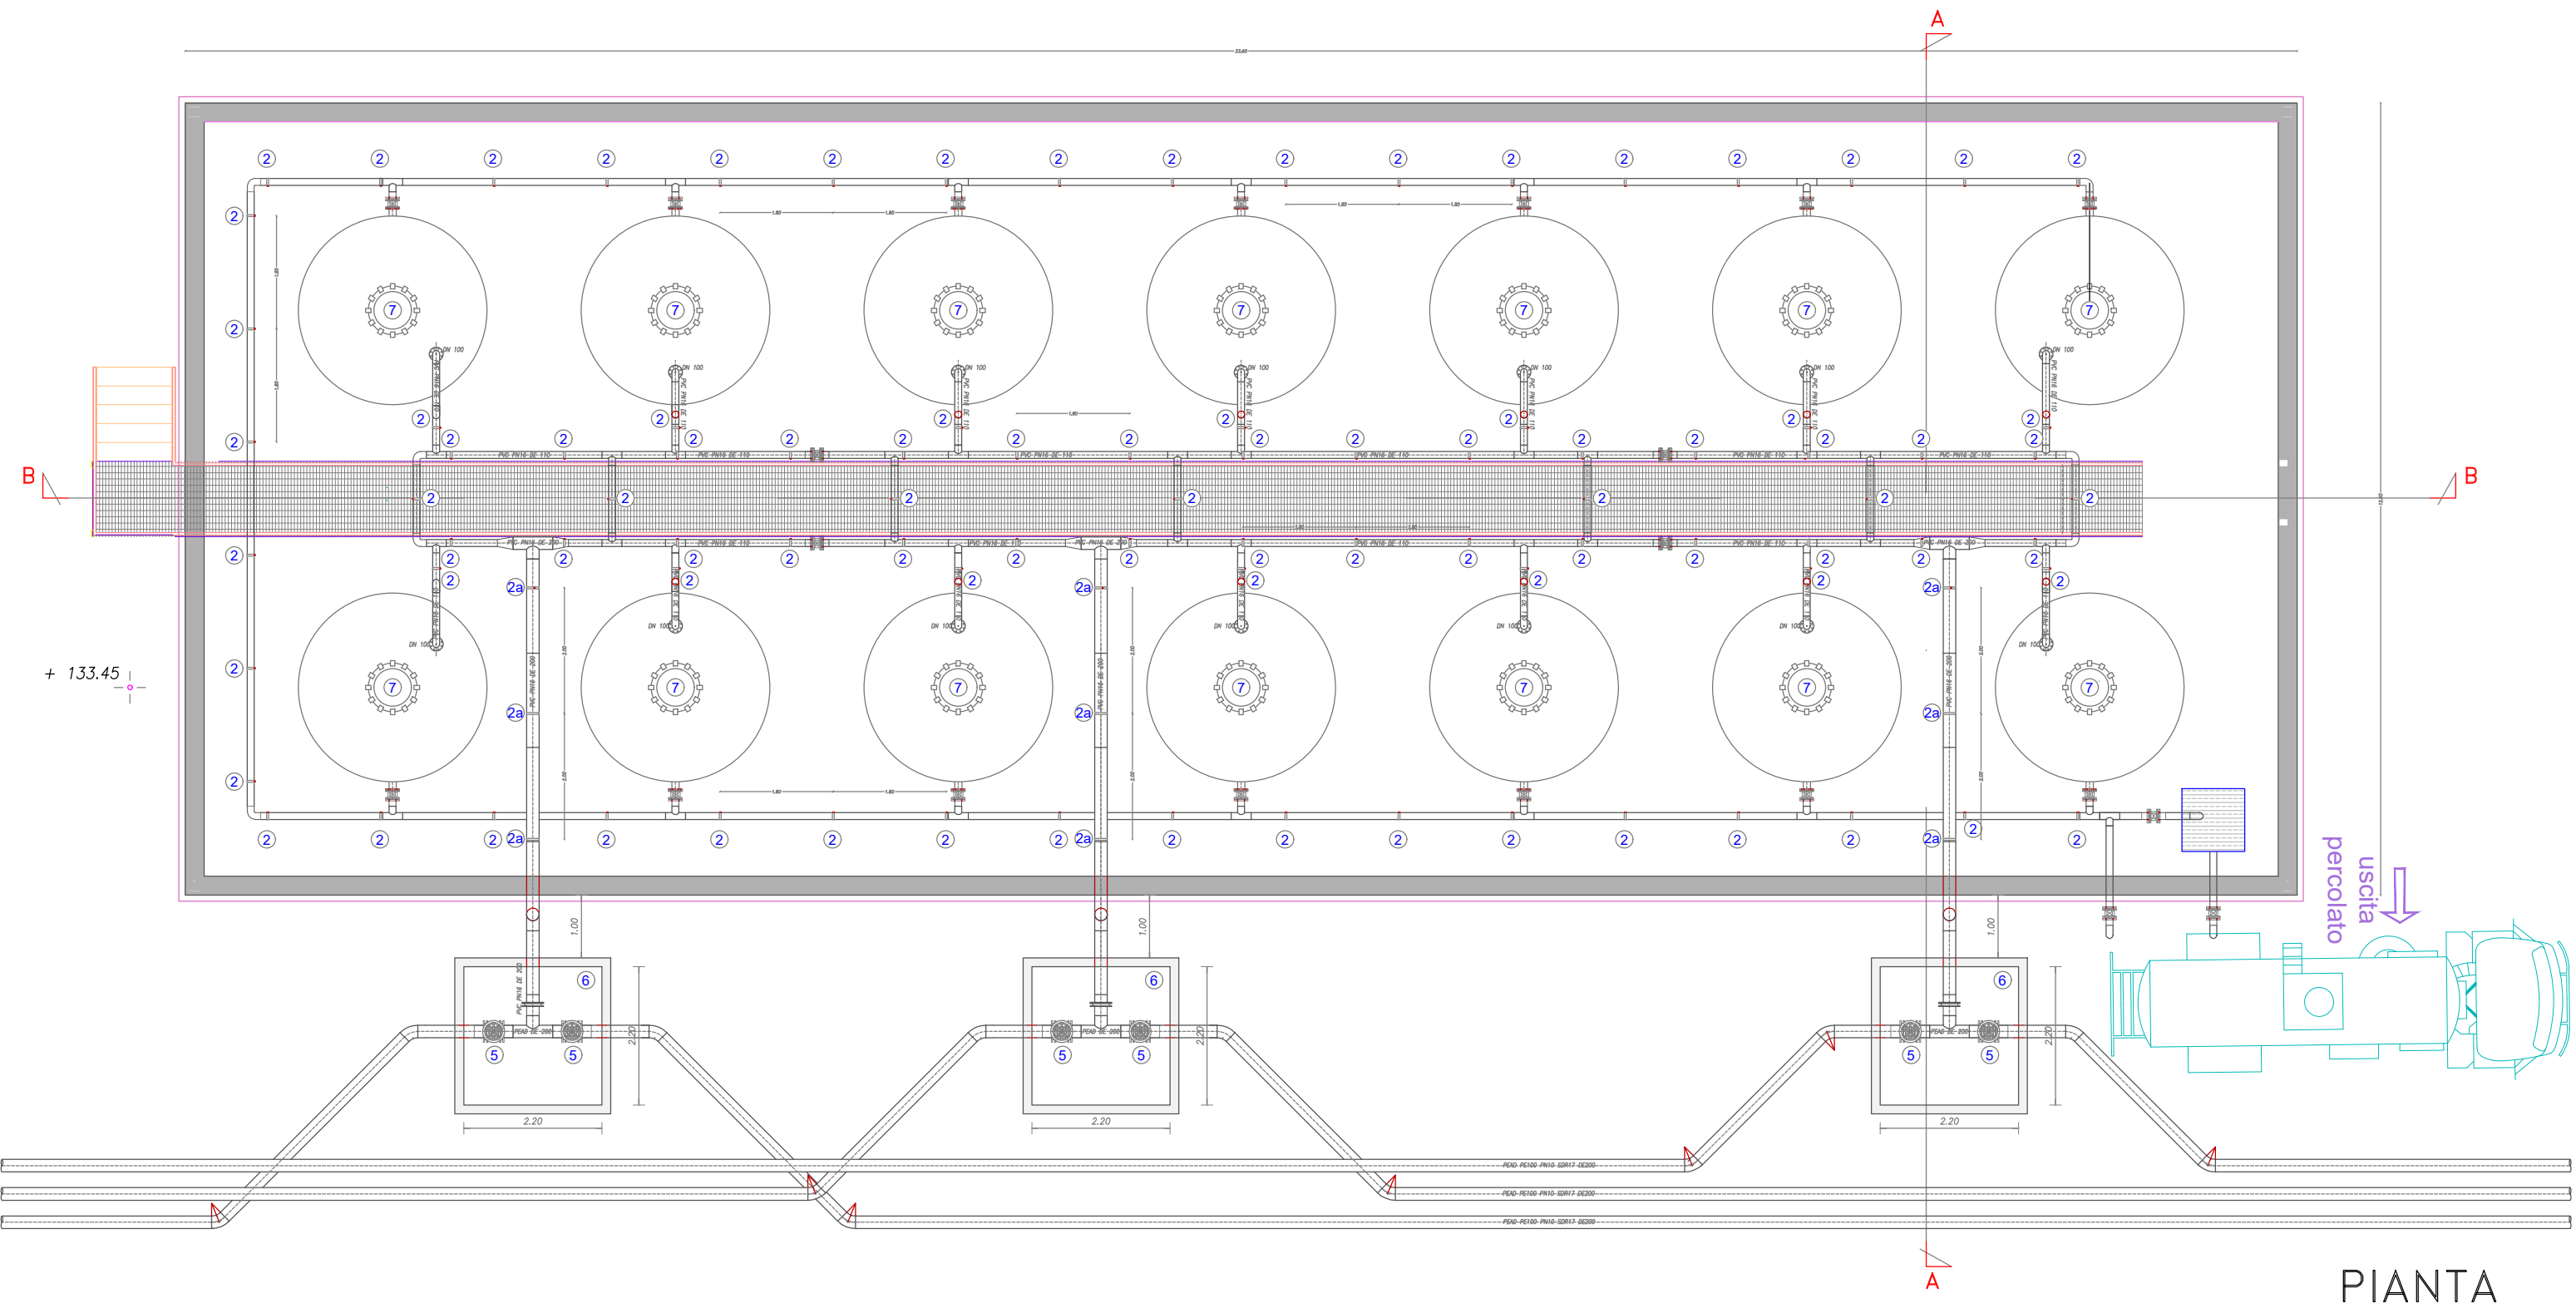



SEZIONE A-A

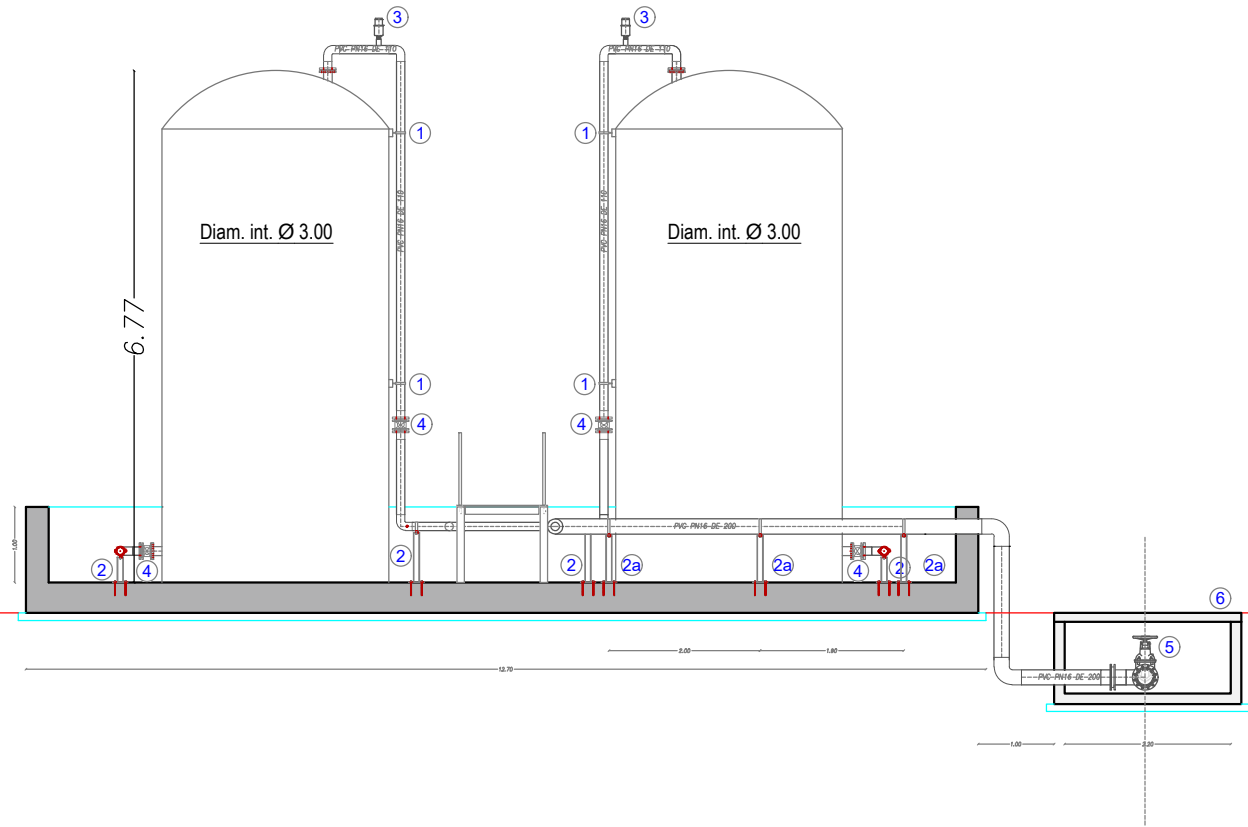


LEGENDA

- T6 Collare pesante in acciaio inox con gomma EPDM per ancoraggio tubazioni DE 110 al serbatoio
- 2 Collare pesante in acciaio inox con gomma EPDM per ancoraggio alla piastra in cls tubazione DE 110
- 2a Collare pesante in acciaio inox con gomma EPDM per ancoraggio alla piastra in cls tubazione DE 200
- 3 Sfiato a triplice funzione attacco 2"
- 4 Valvola a farfalla DN100
- 5 Saracinesca a corpo piatto in GS DN 200
- 6 Pozzetto prefabbricato 2200x2200
- 7 Serbatoio in PRFV 40 m³

VARIANTE: VASCA CONTENIMENTO SERBATOI PERCOLATO

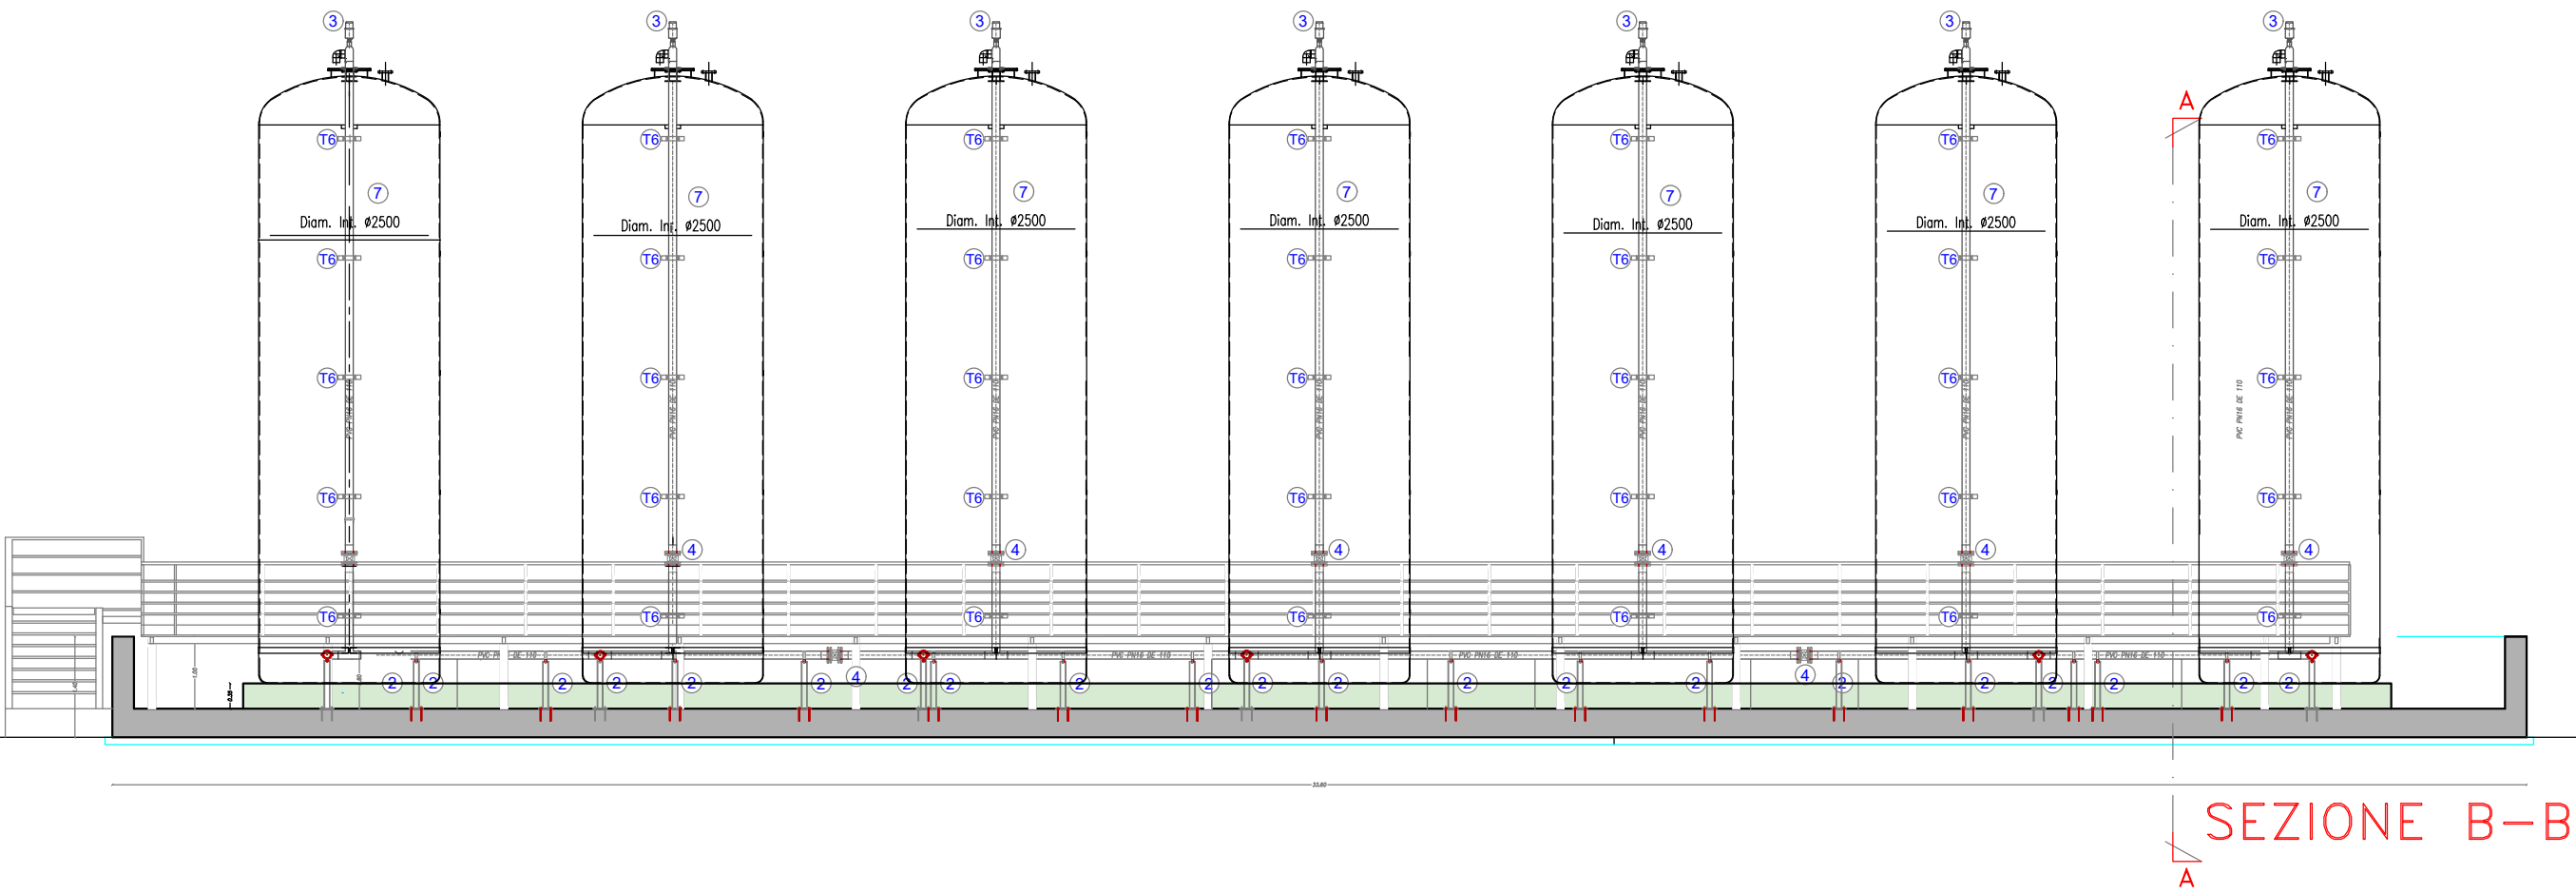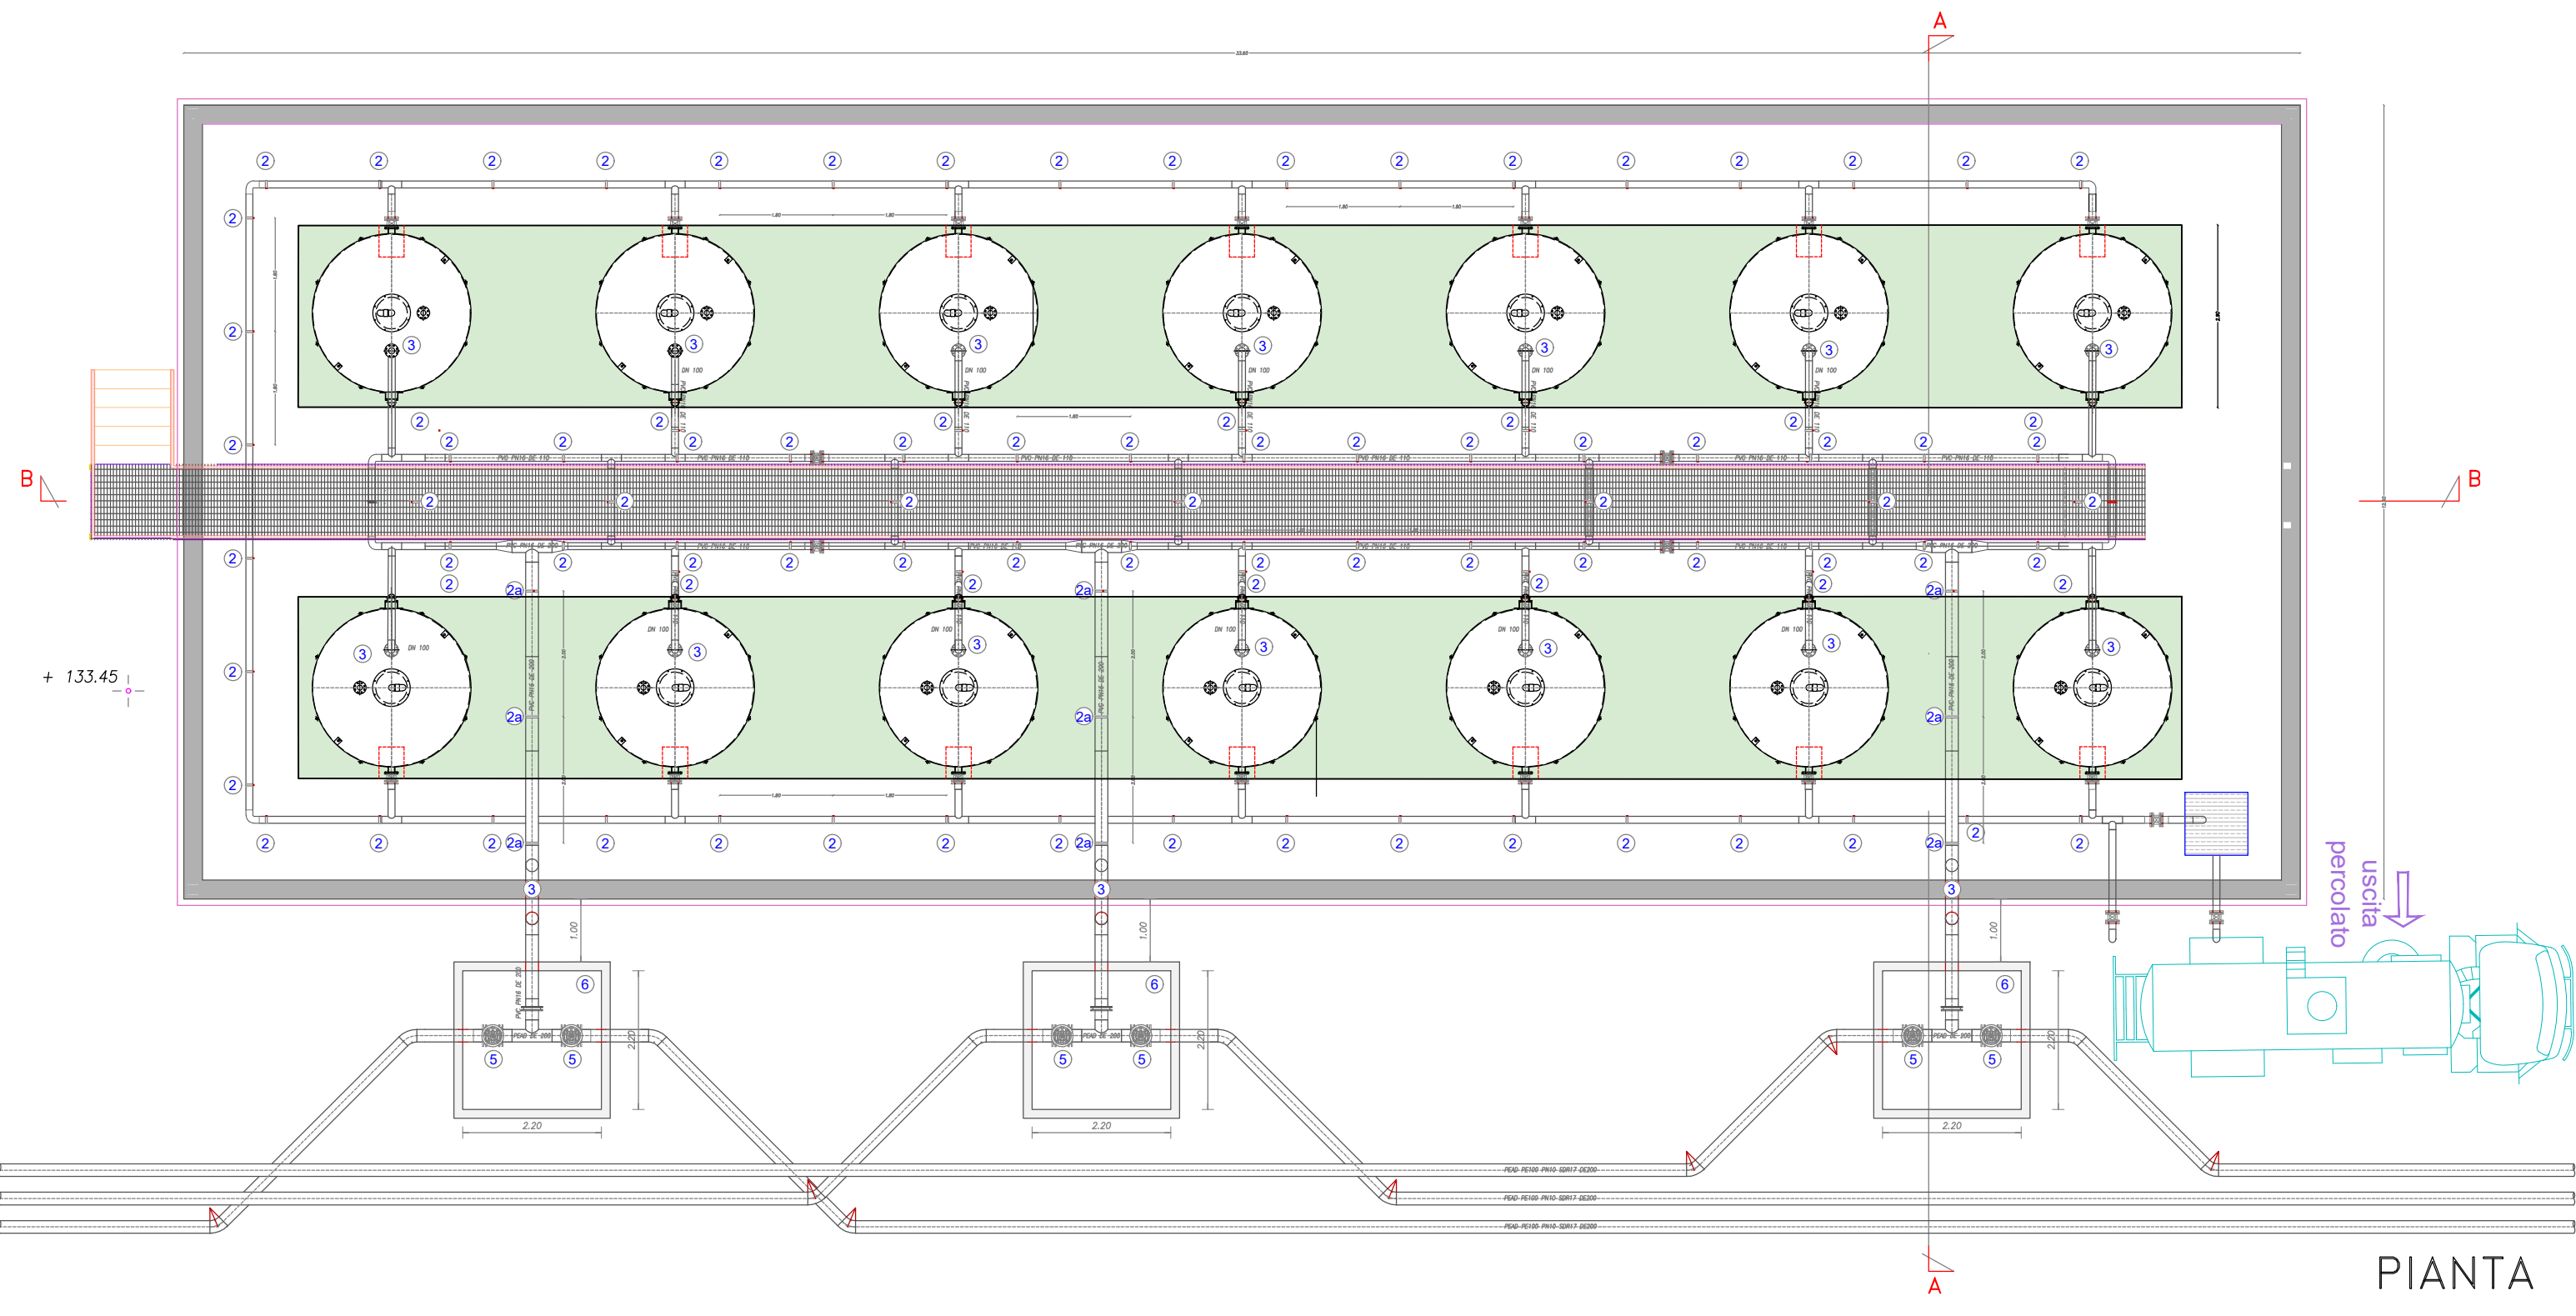

SEZIONE A-A

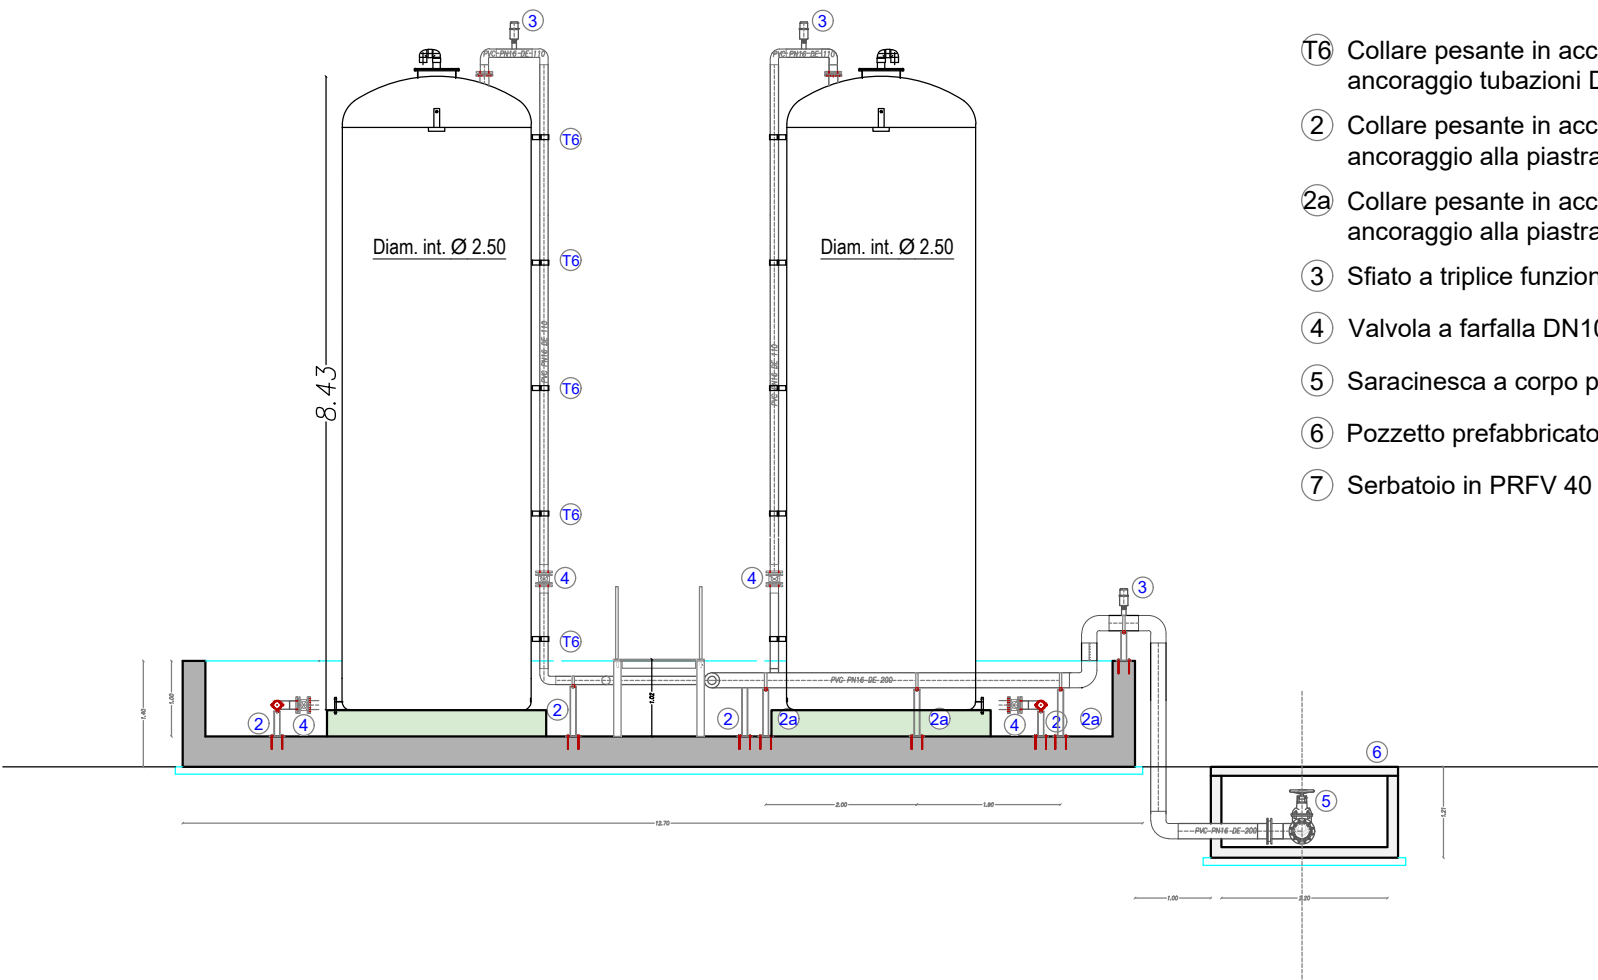

LEGENDA

- T6 Collare pesante in acciaio inox con gomma EPDM per ancoraggio tubazioni DE 110 al serbatoio
- 2 Collare pesante in acciaio inox con gomma EPDM per ancoraggio alla piastra in cls tubazione DE 110
- 2a Collare pesante in acciaio inox con gomma EPDM per ancoraggio alla piastra in cls tubazione DE 200
- 3 Sfiato a triplice funzione attacco 2"
- 4 Valvola a farfalla DN100
- 5 Saracinesca a corpo piatto in GS DN 200
- 6 Pozzetto prefabbricato 2200x2200
- 7 Serbatoio in PRFV 40 m³



S.R.R. Trapani

Provincia Nord



REGIONE SICILIANA

COMUNE TRAPANI (TP)

PIATTAFORMA TECNOLOGICA PER IL TRATTAMENTO E LA VALORIZZAZIONE DEI R.S.U. SITA IN C\DA BORRANEA NEL COMUNE DI TRAPANI

LOTTO 1: IMPIANTO DI DISCARICA PER RIFIUTI NON PERICOLOSI

CUP: G95I18000160001

L'Ufficio della Direzione dei Lavori:

Direttore dei lavori: Arch. Vincenza Di Marco

CSE e Direttore Operativo: Ing. Giacomo Lombardo

Direttore Operativo: Ing. Alessandro Amico

Direttore Operativo: Geol. Gian Vito Graziano


Il Responsabile Unico del Procedimento:

Arch. Pasquale Musso

L'Impresa:

CONPAT SCARL

Il Procuratore Speciale: Sig. Mario Spina

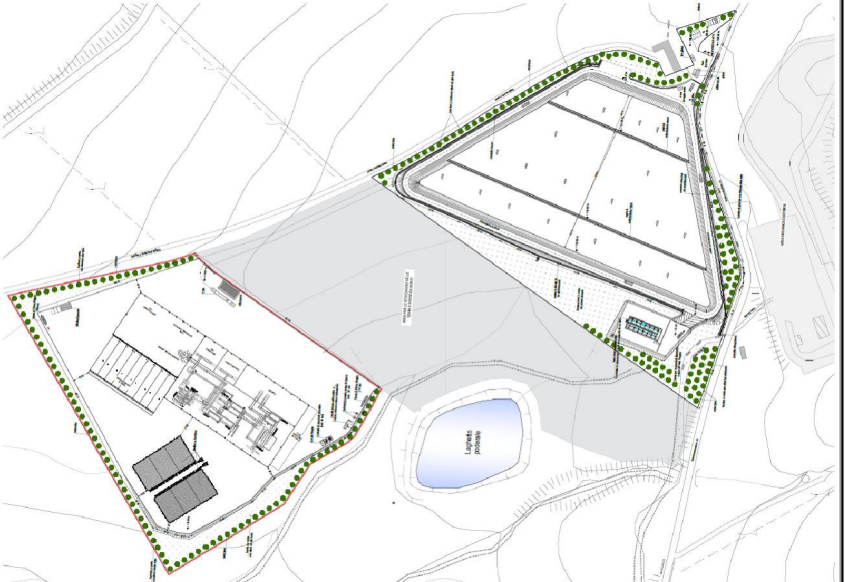

N. ELABORATO:

08

TITOLO ELABORATO:

PIANTA PROSPETTO E SEZIONE - VASCA DI CONTENIMENTO SERBATOI PERCOLATO

CODICE ELABORATO:

09PVT1PV01GV000008A

SCALA:

A	prima emissione								
B									
C									
D									
REV.		DESCRIZIONE		DATA	REDATTO	VERIFICATO	APPROVATO		