
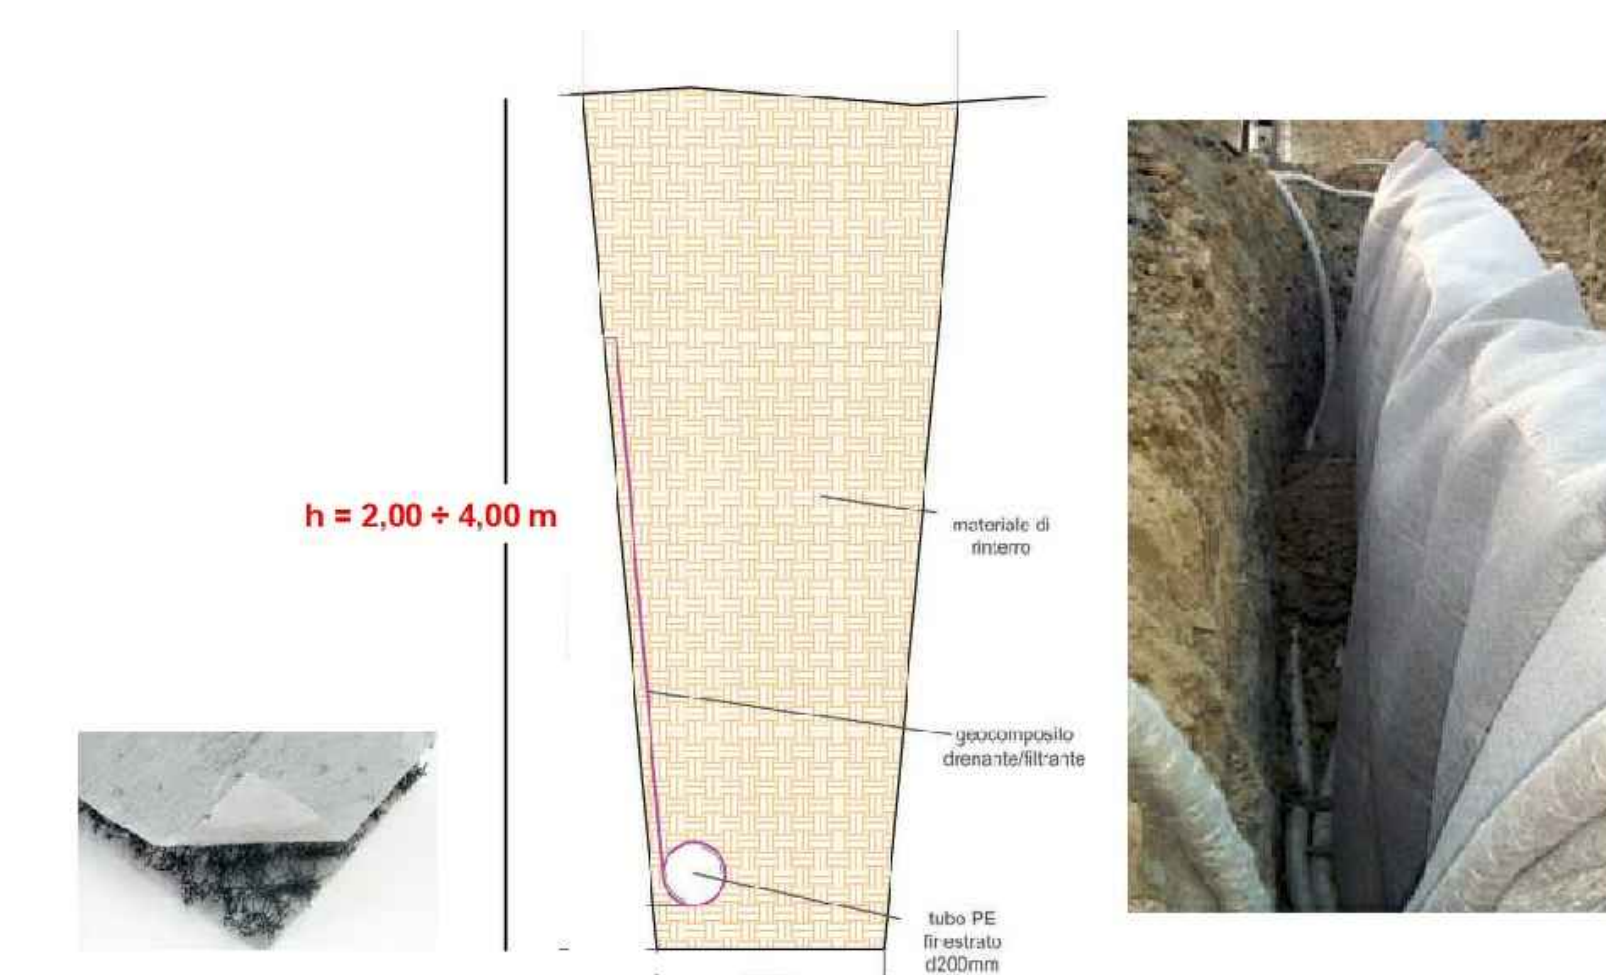
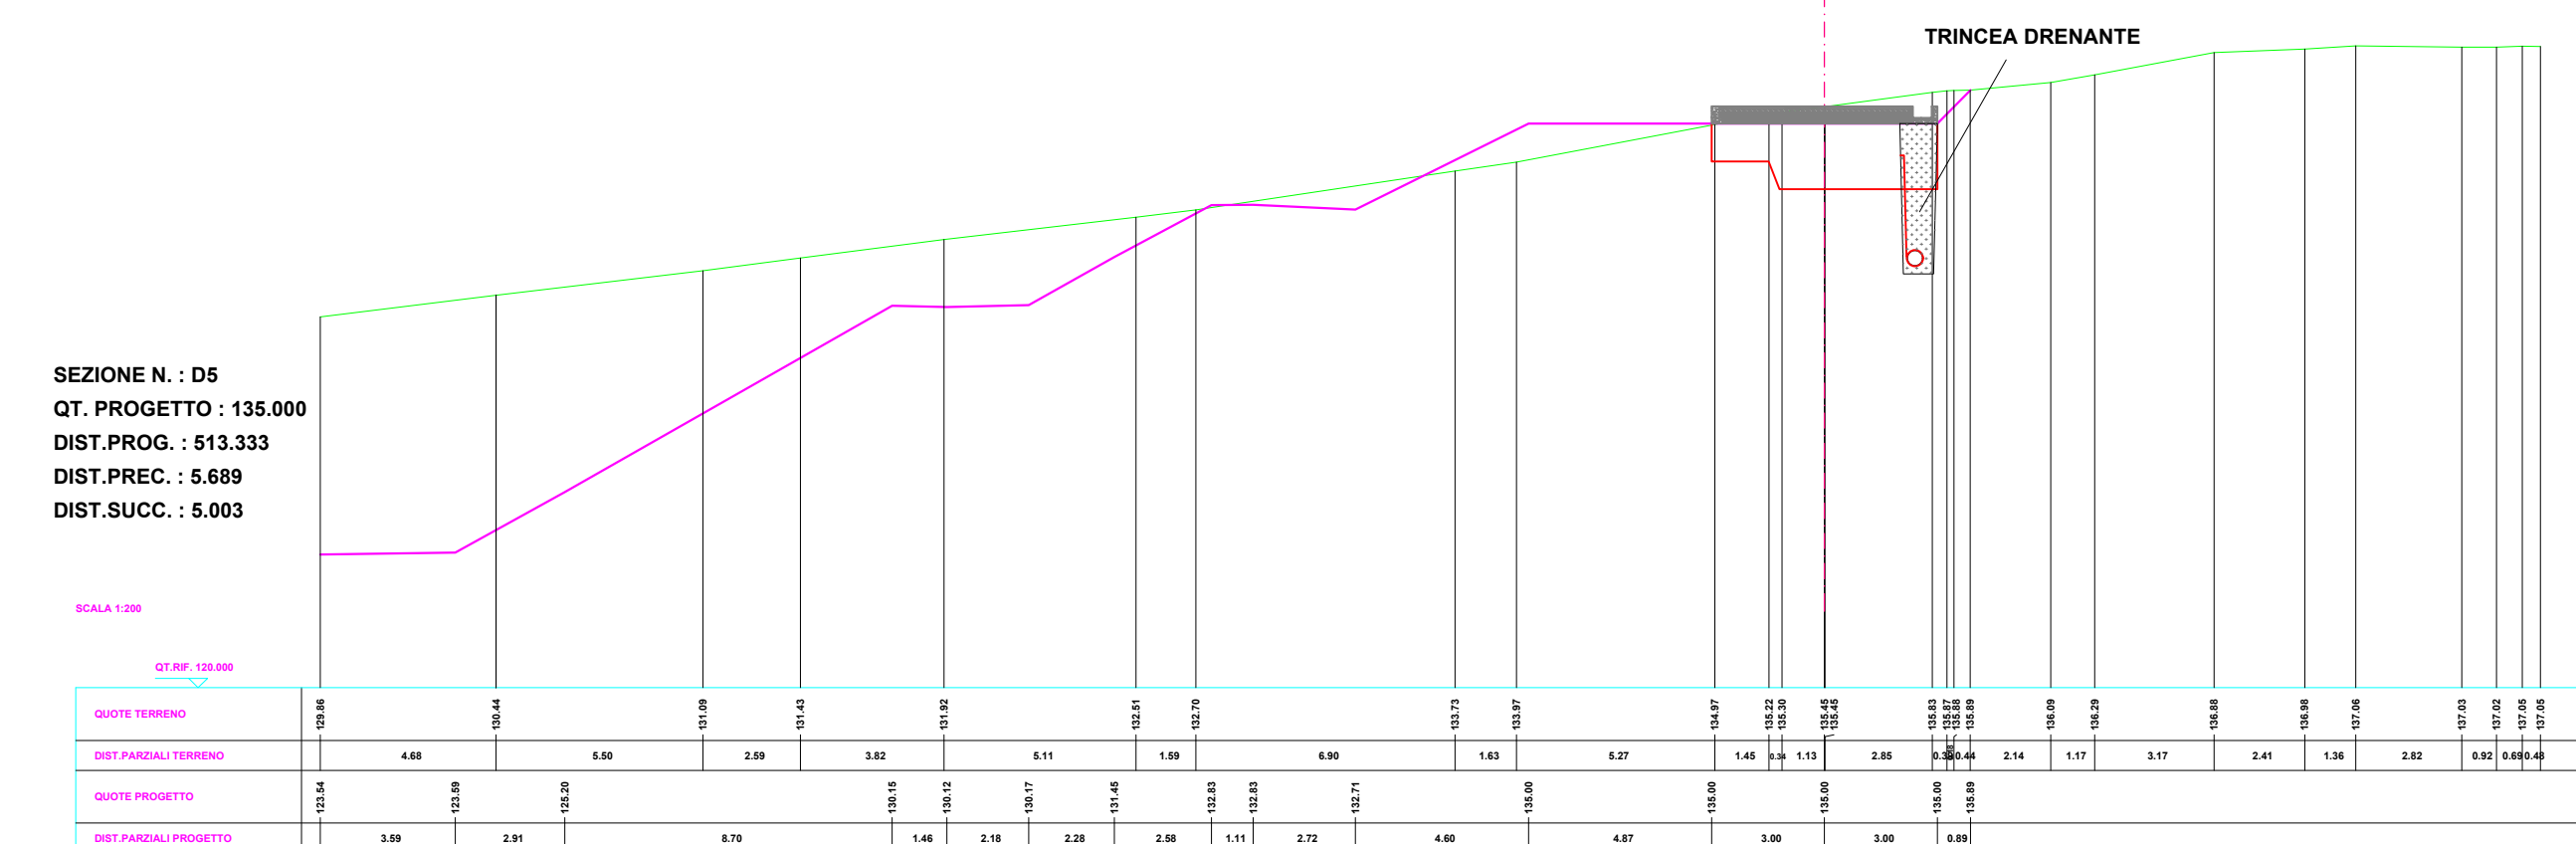
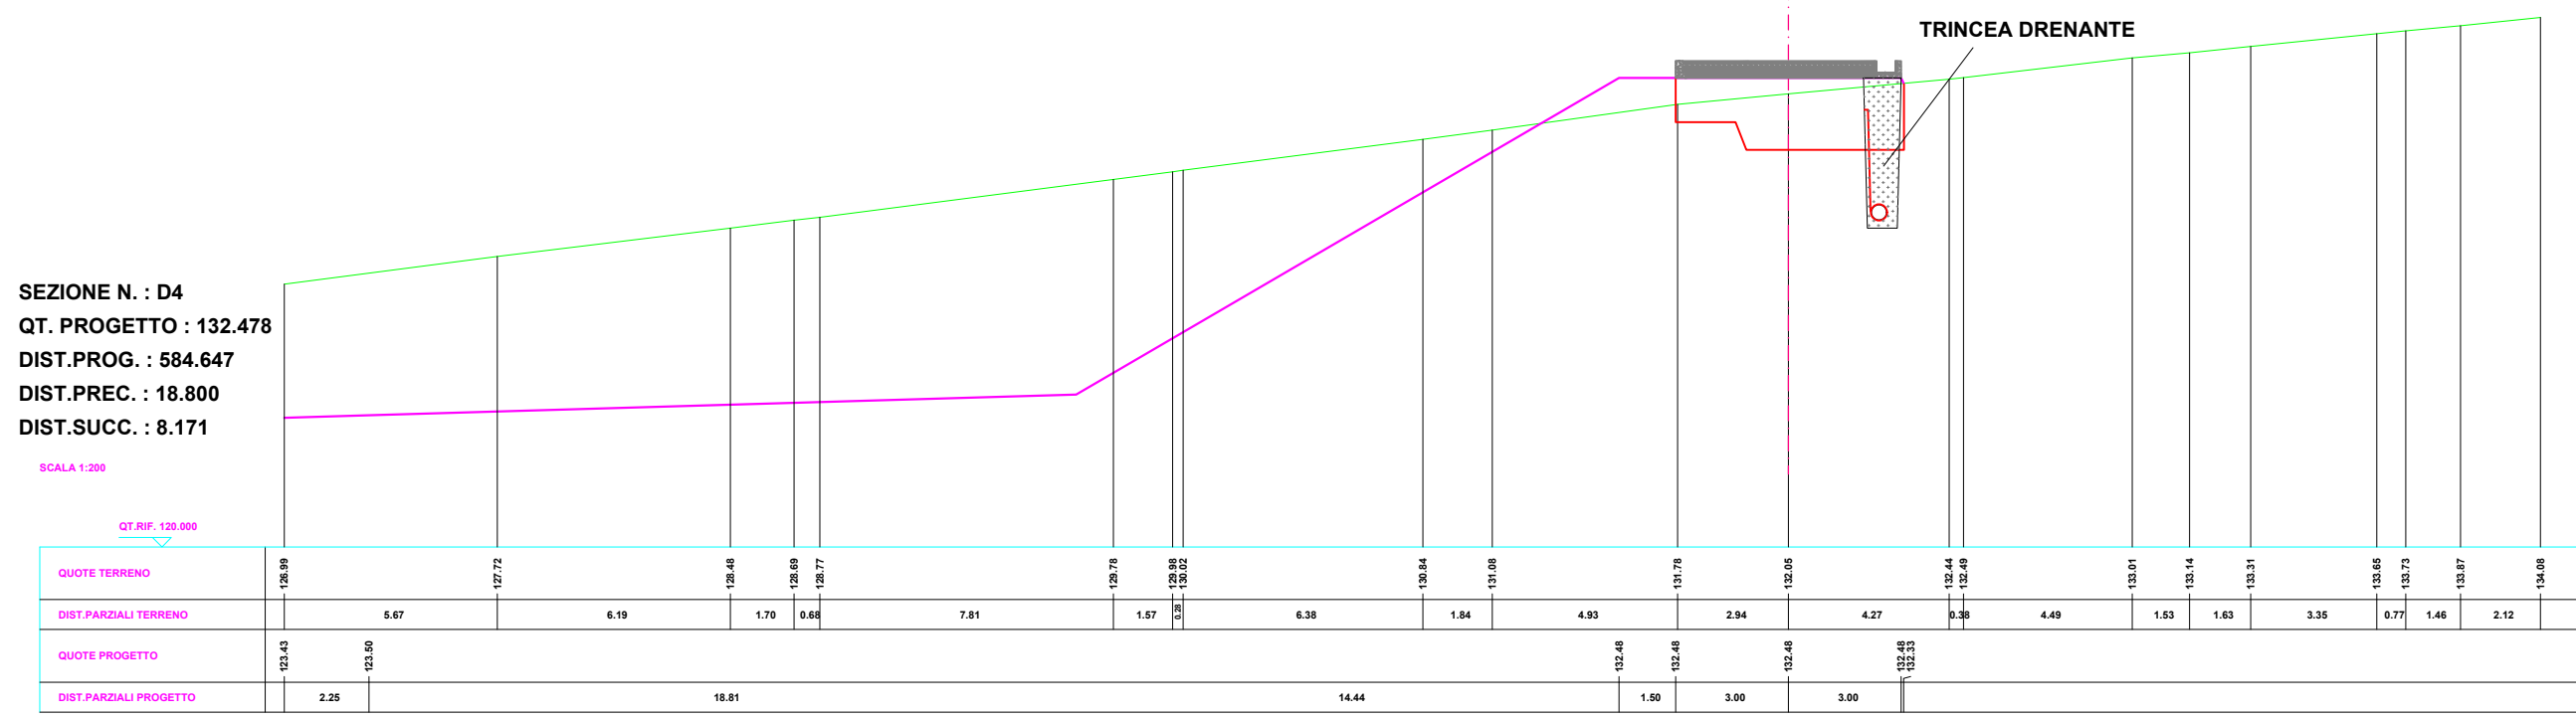
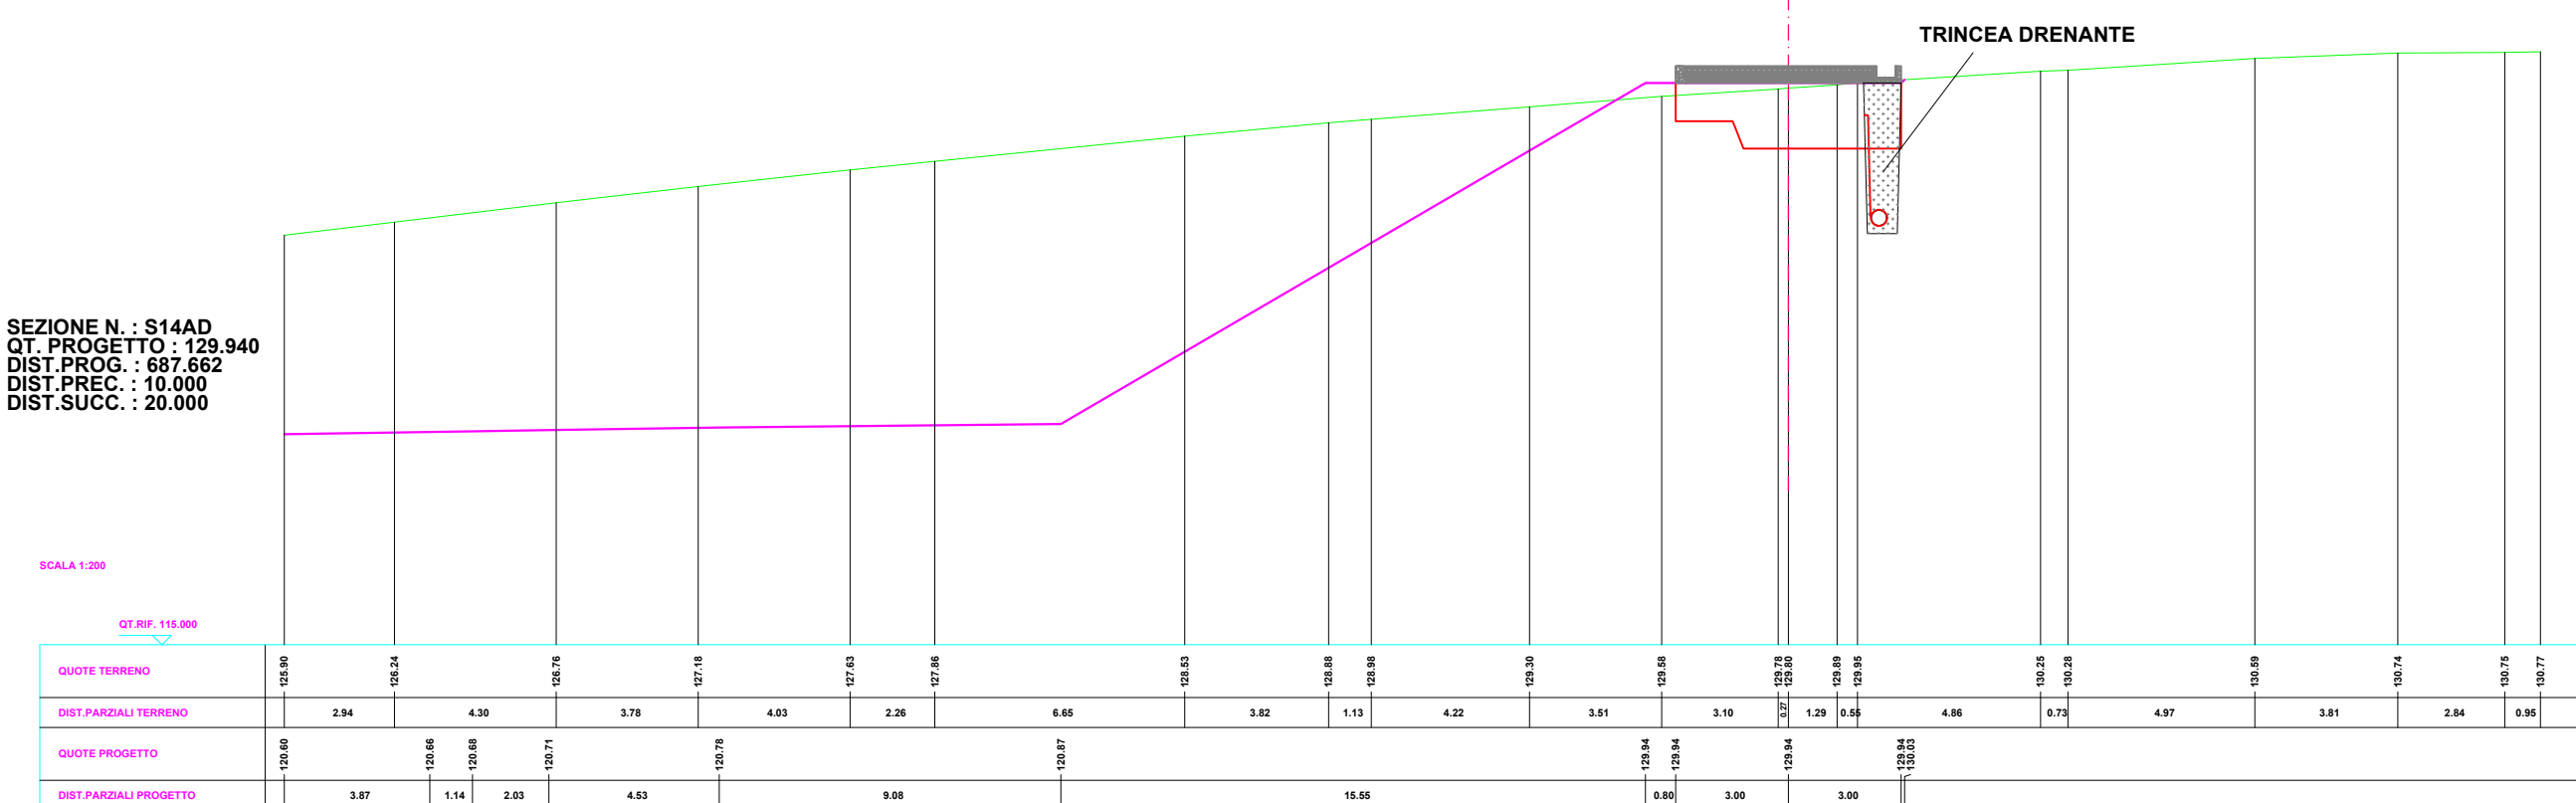
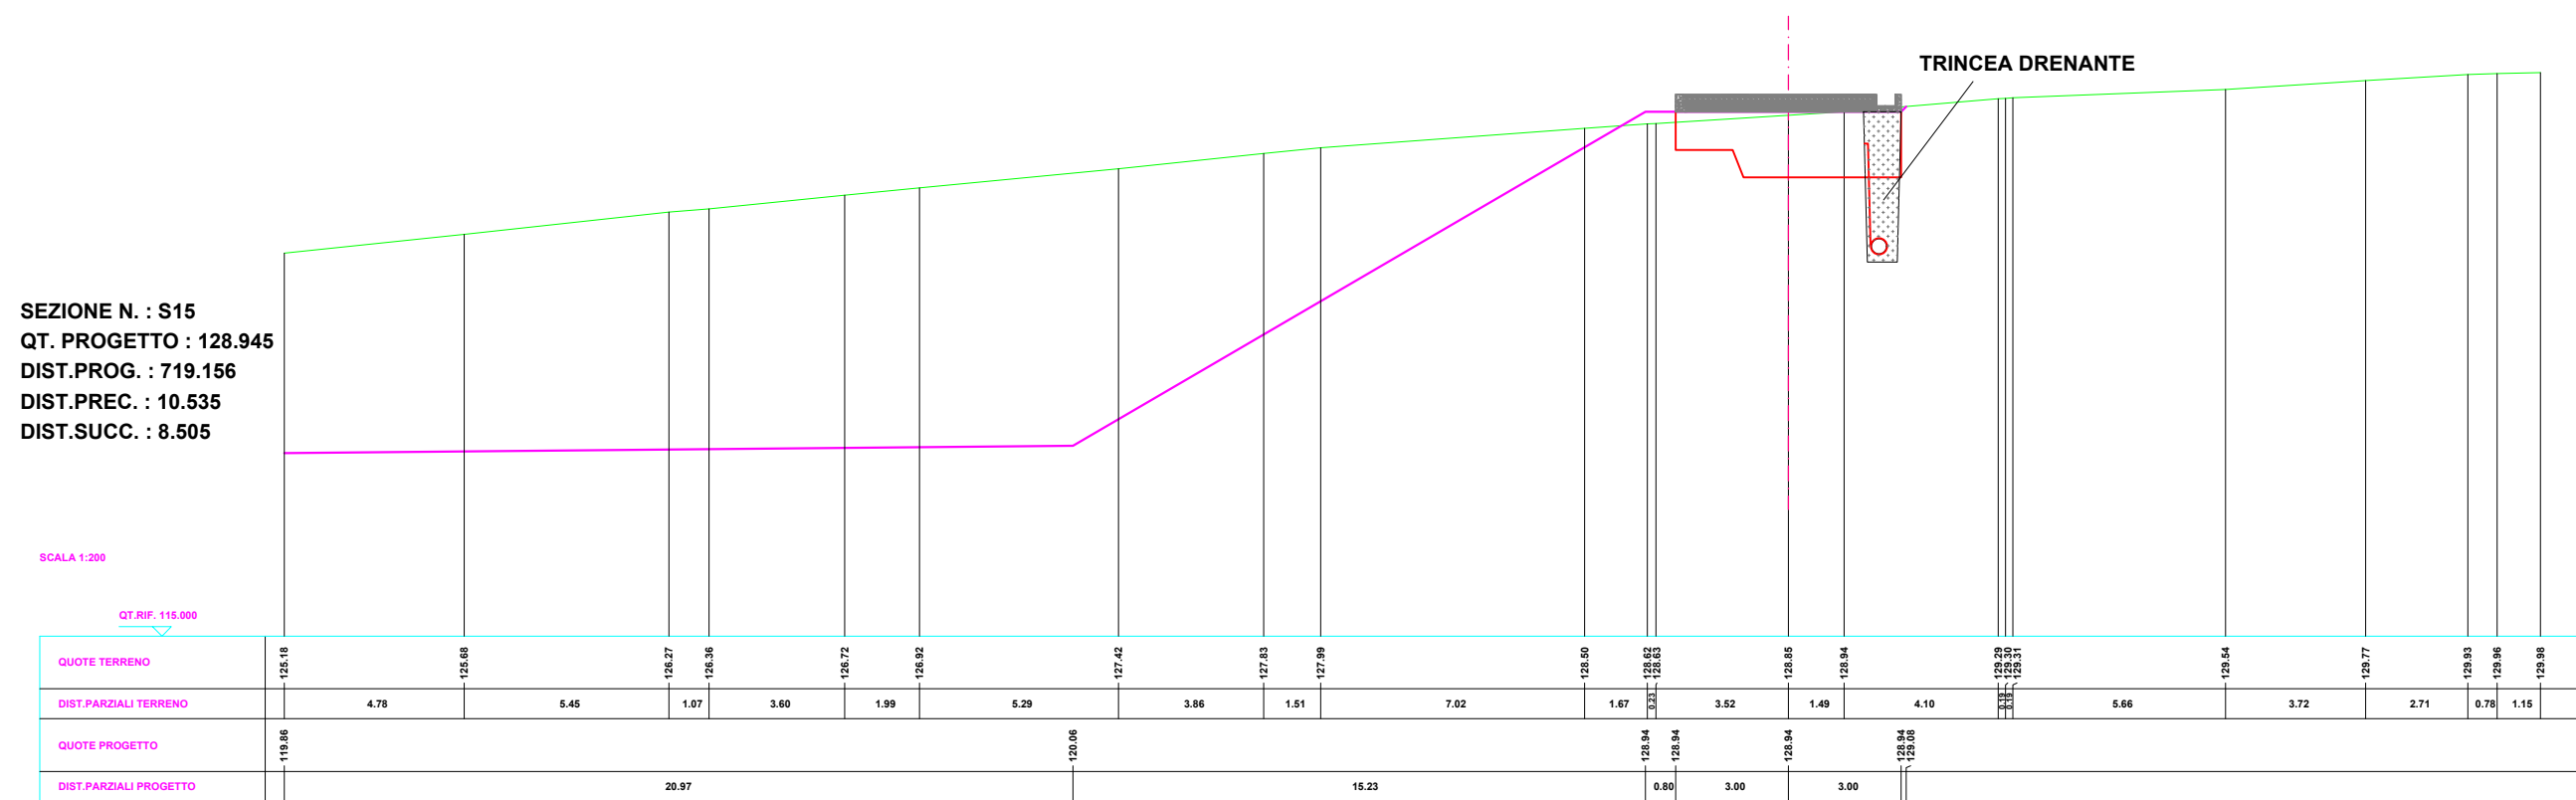


VARIANTE: PLANIMETRIA GENERALE D'INTERVENTO - TRINCEA DRENANTE

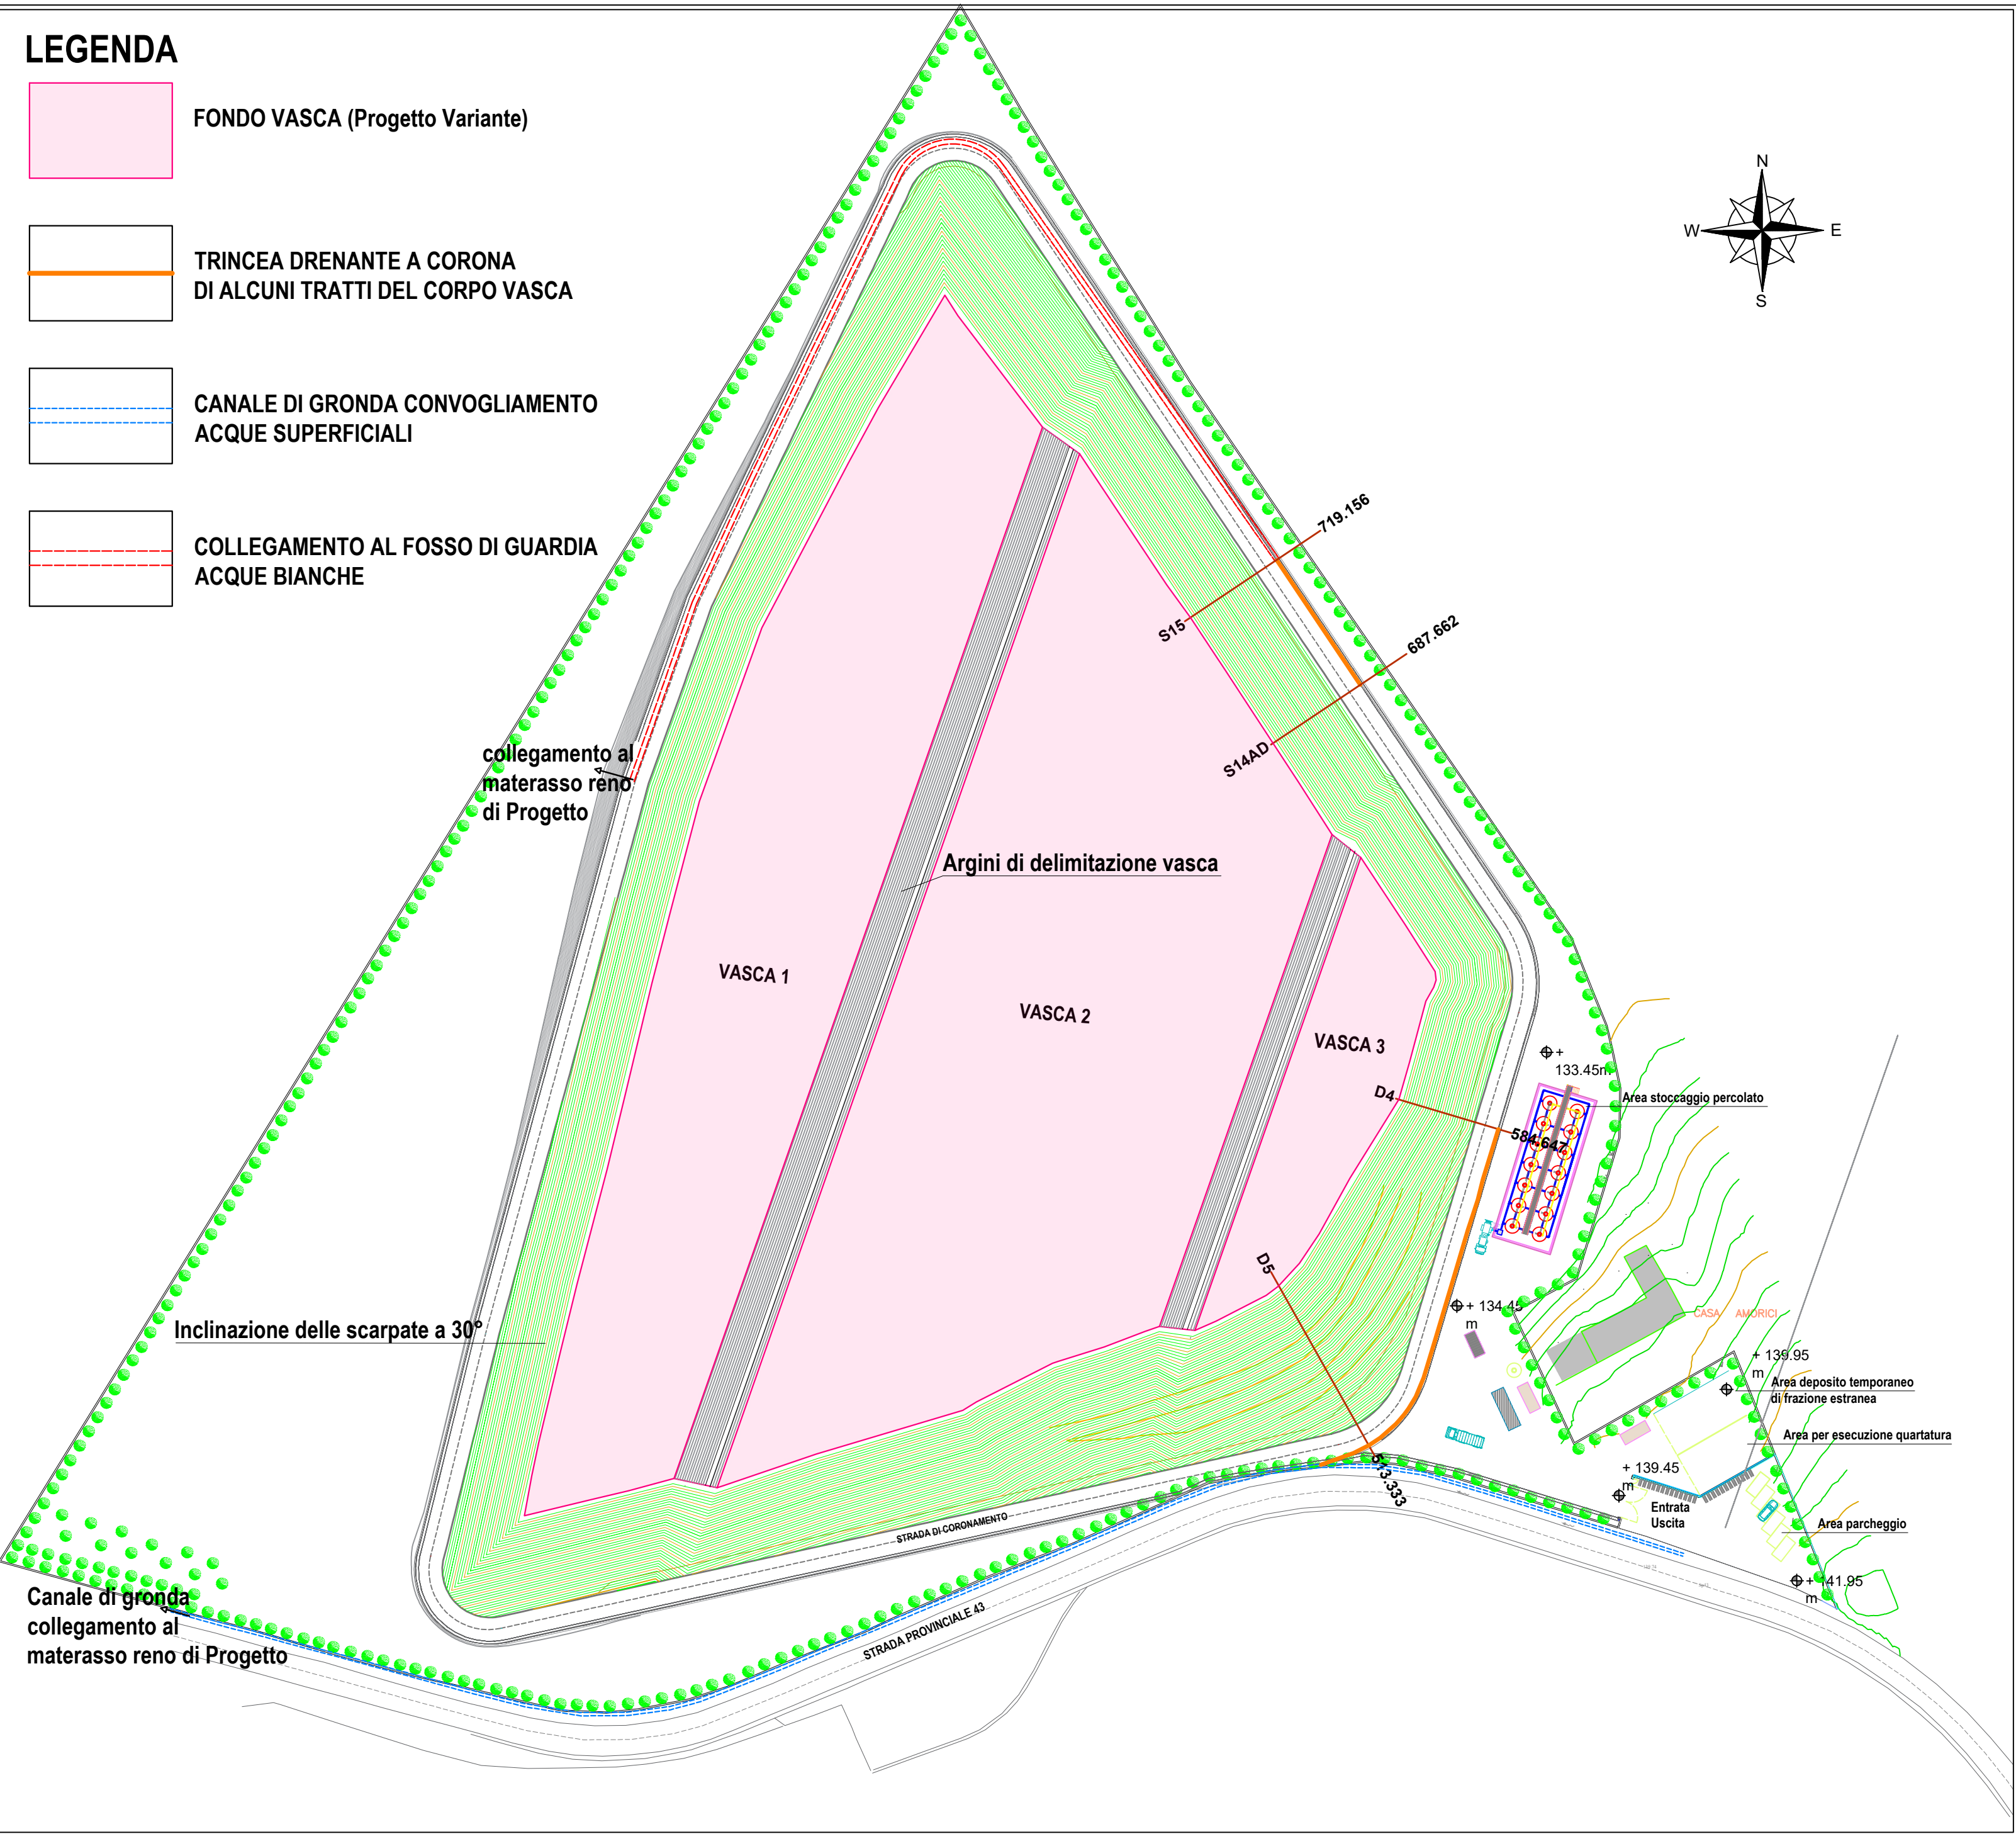

SEZIONE TIPOLOGICA DELLA TRINCEA DRENANTE

REGIONE SICILIANA
COMUNE TRAPANI (TP)

PIATTAFORMA TECNOLOGICA PER IL TRATTAMENTO E LA VALORIZZAZIONE DEI R.S.U. SITA IN C\DA BORRANEA NEL COMUNE DI TRAPANI
LOTTO 1: IMPIANTO DI DISCARICA PER RIFIUTI NON PERICOLOSI
CUP: G95I18000160001

PERIZIA DI VARIANTE in corso d'opera

L'Ufficio della Direzione dei Lavori:
Direttore dei lavori: Arch. Vincenza Di Marco

CSE e Direttore Operativo: Arch. Giacomo Lombardo

Direttore Operativo: Ing. Alessandro Amico

Direttore Operativo: Geol. Gian Vito Graziano

Il Responsabile Unico del Procedimento:
Arch. Pasquale Musso

L'Impresa:
COMPAT SCARL
Il Procuratore Speciale: Sig. Mario Spina

N. ELABORATO:
23

TITOLO ELABORATO:
PLANIMETRIA GENERALE D'INTERVENTO TRINCEA DRENANTE - VARIANTE

CODICE ELABORATO:
24 PVT1 PV 01 GV 000023 A

SCALA: 1:1000

REV.	DESCRIZIONE	DATA	REDATTO	VERIFICATO	APPROVATO
A	prima emissione	Dicembre 2023			
B					
C					
D					