



VARIANTE: PLANIMETRIA GENERALE D'INTERVENTO - AREA SOGGETTA A RICONFORMAZIONE DELLA BARRIERA GEOLOGICA

LEGENDA


	SUPERFICIE FONDO VASCA - S= 27.205,34 MQ
	SUPERFICIE SCARPATE - S= 13.5016,38 MQ
	PERIMETRO SUPERIORE CIGLIO STRADA DI CORONAMENTO L. TOT. = 831,50 M
	PERIMETRO FONDO VASCA L. TOT. = 690,50 M
	VARIANTE RICONFORMAZIONE DELLA BARRIERA GEOLOGICA - MQ 12.760
	PROGETTO ESECUTIVO STIMA AREA SOGGETTA A RICONFORMAZIONE DELLA BARRIERA GEOLOGICA SUPERFICIE - MQ 6.013,98

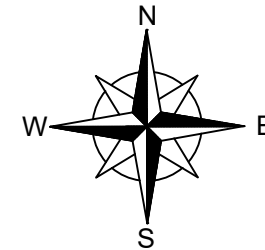

VARIANTE
Area soggetta a riconformazione della barriera geologica

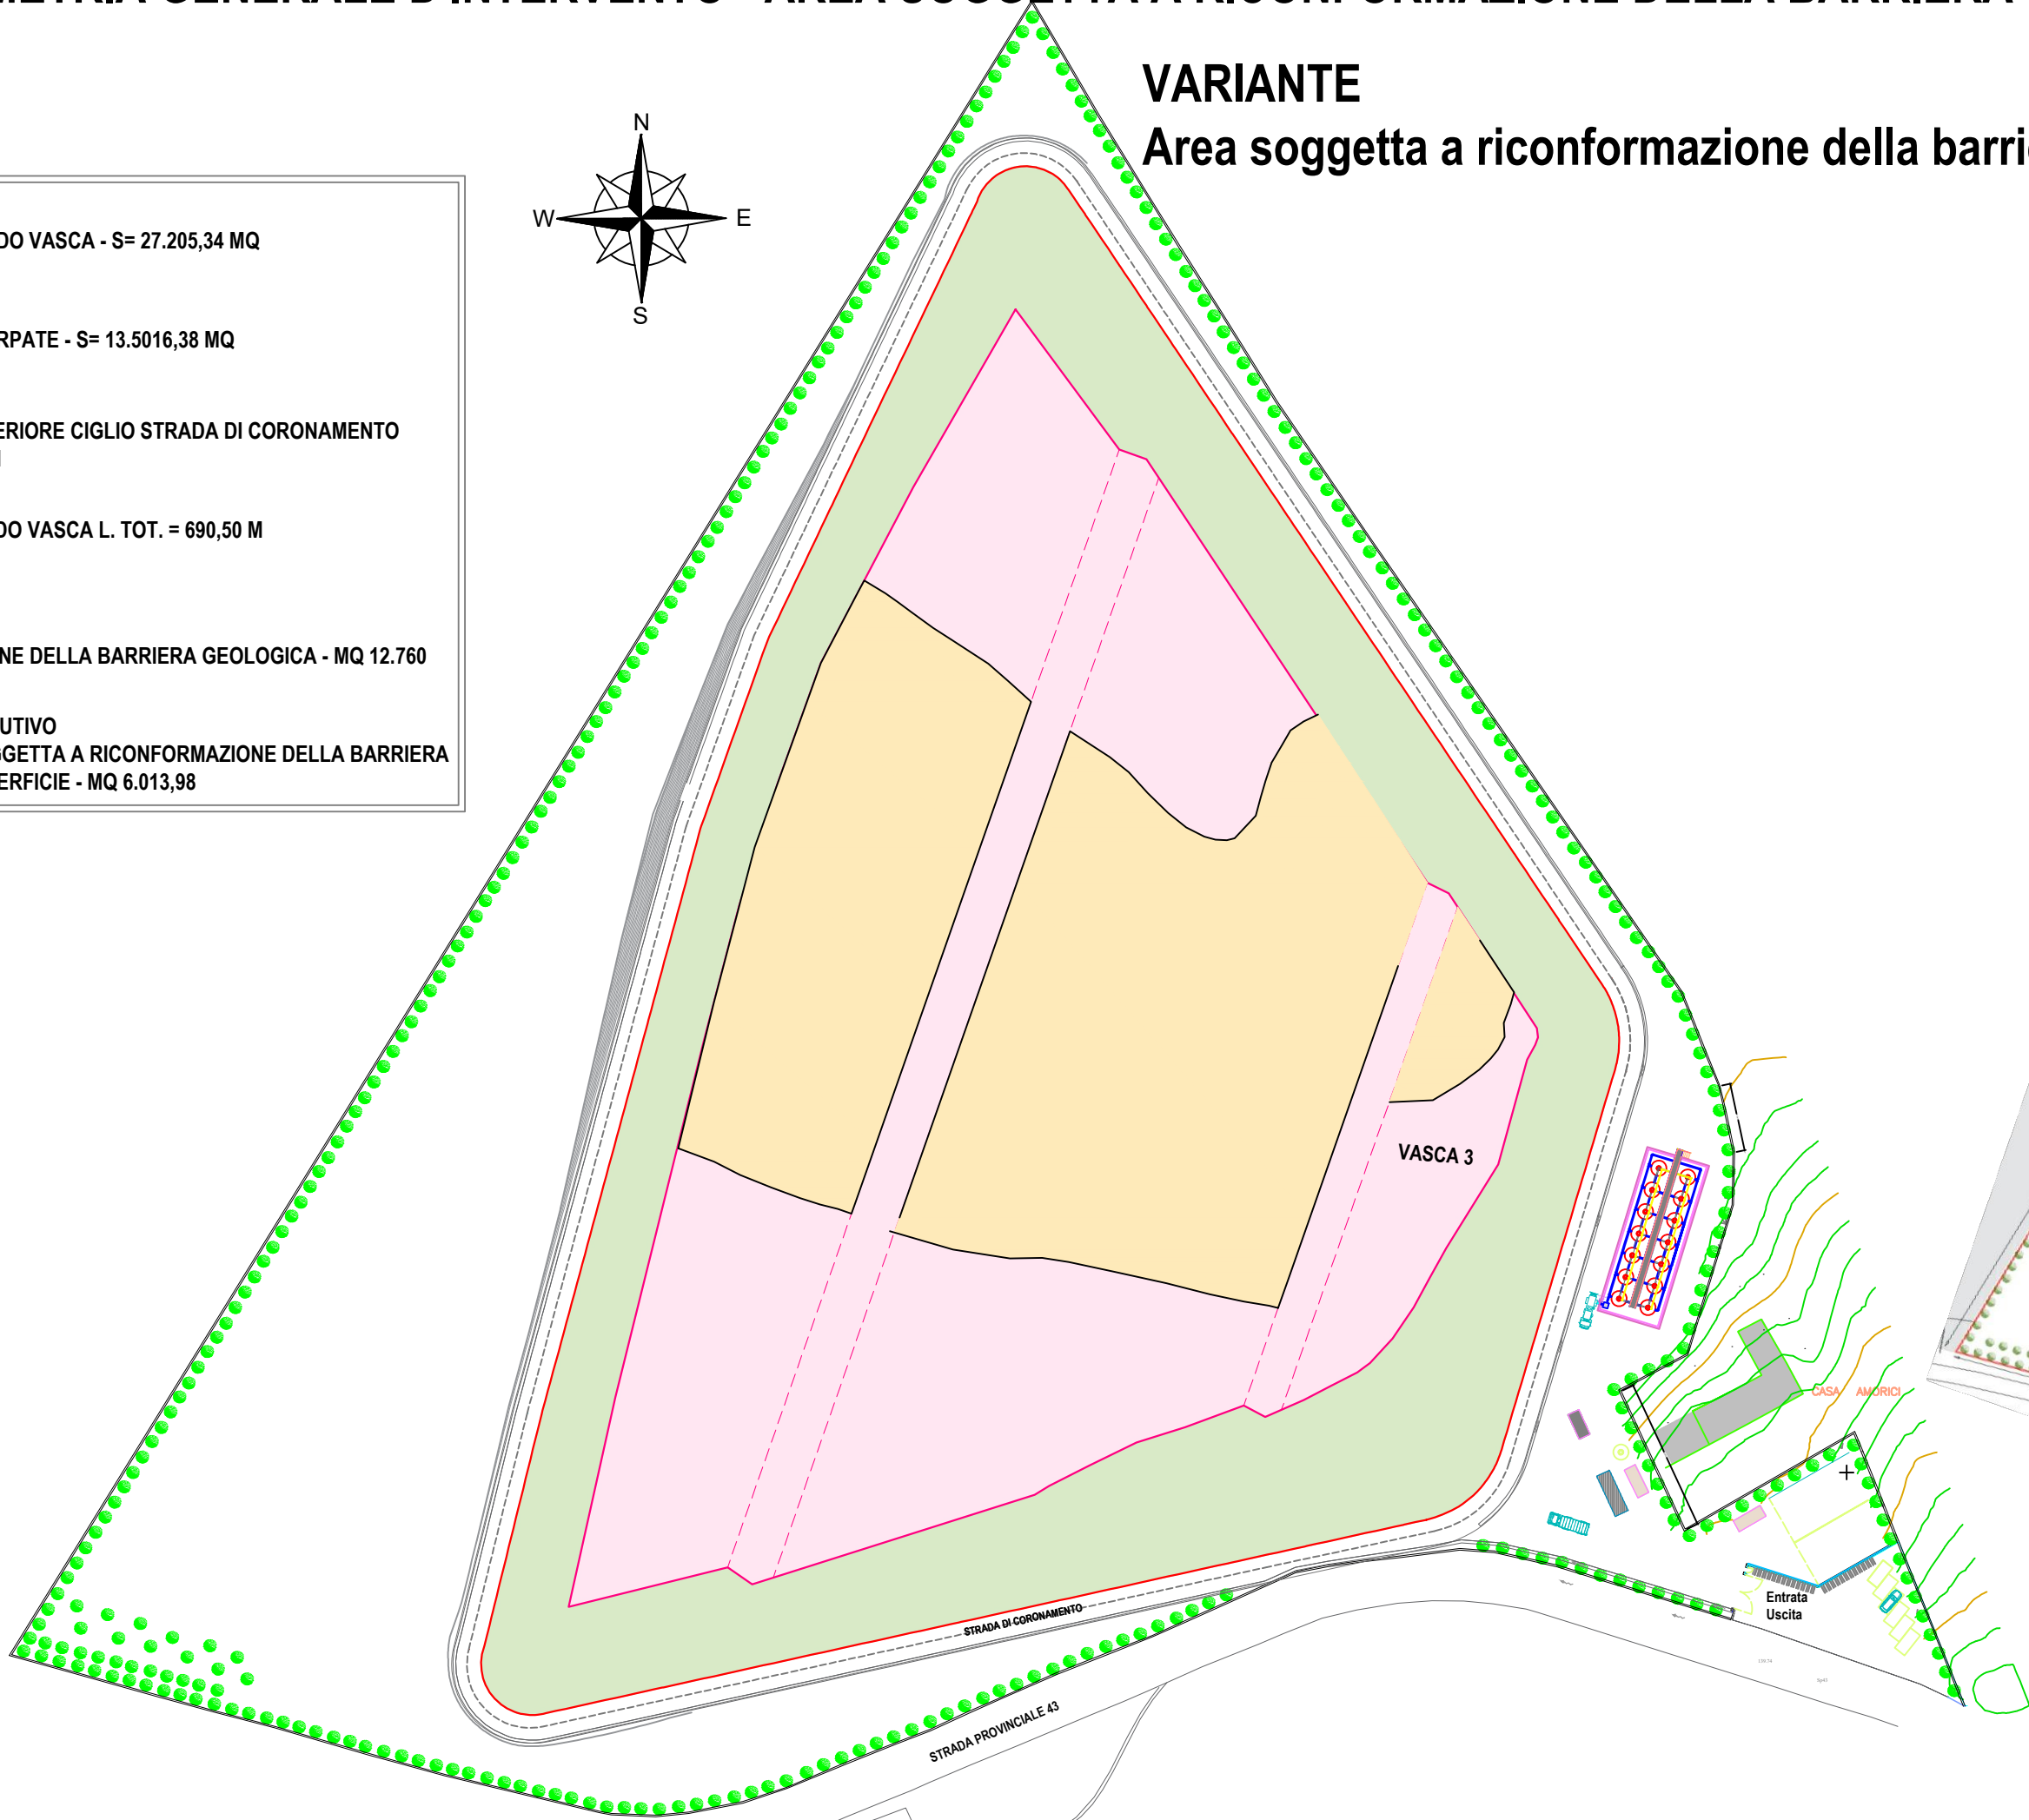

PROGETTO ESECUTIVO
Area soggetta a riconformazione della barriera geologica

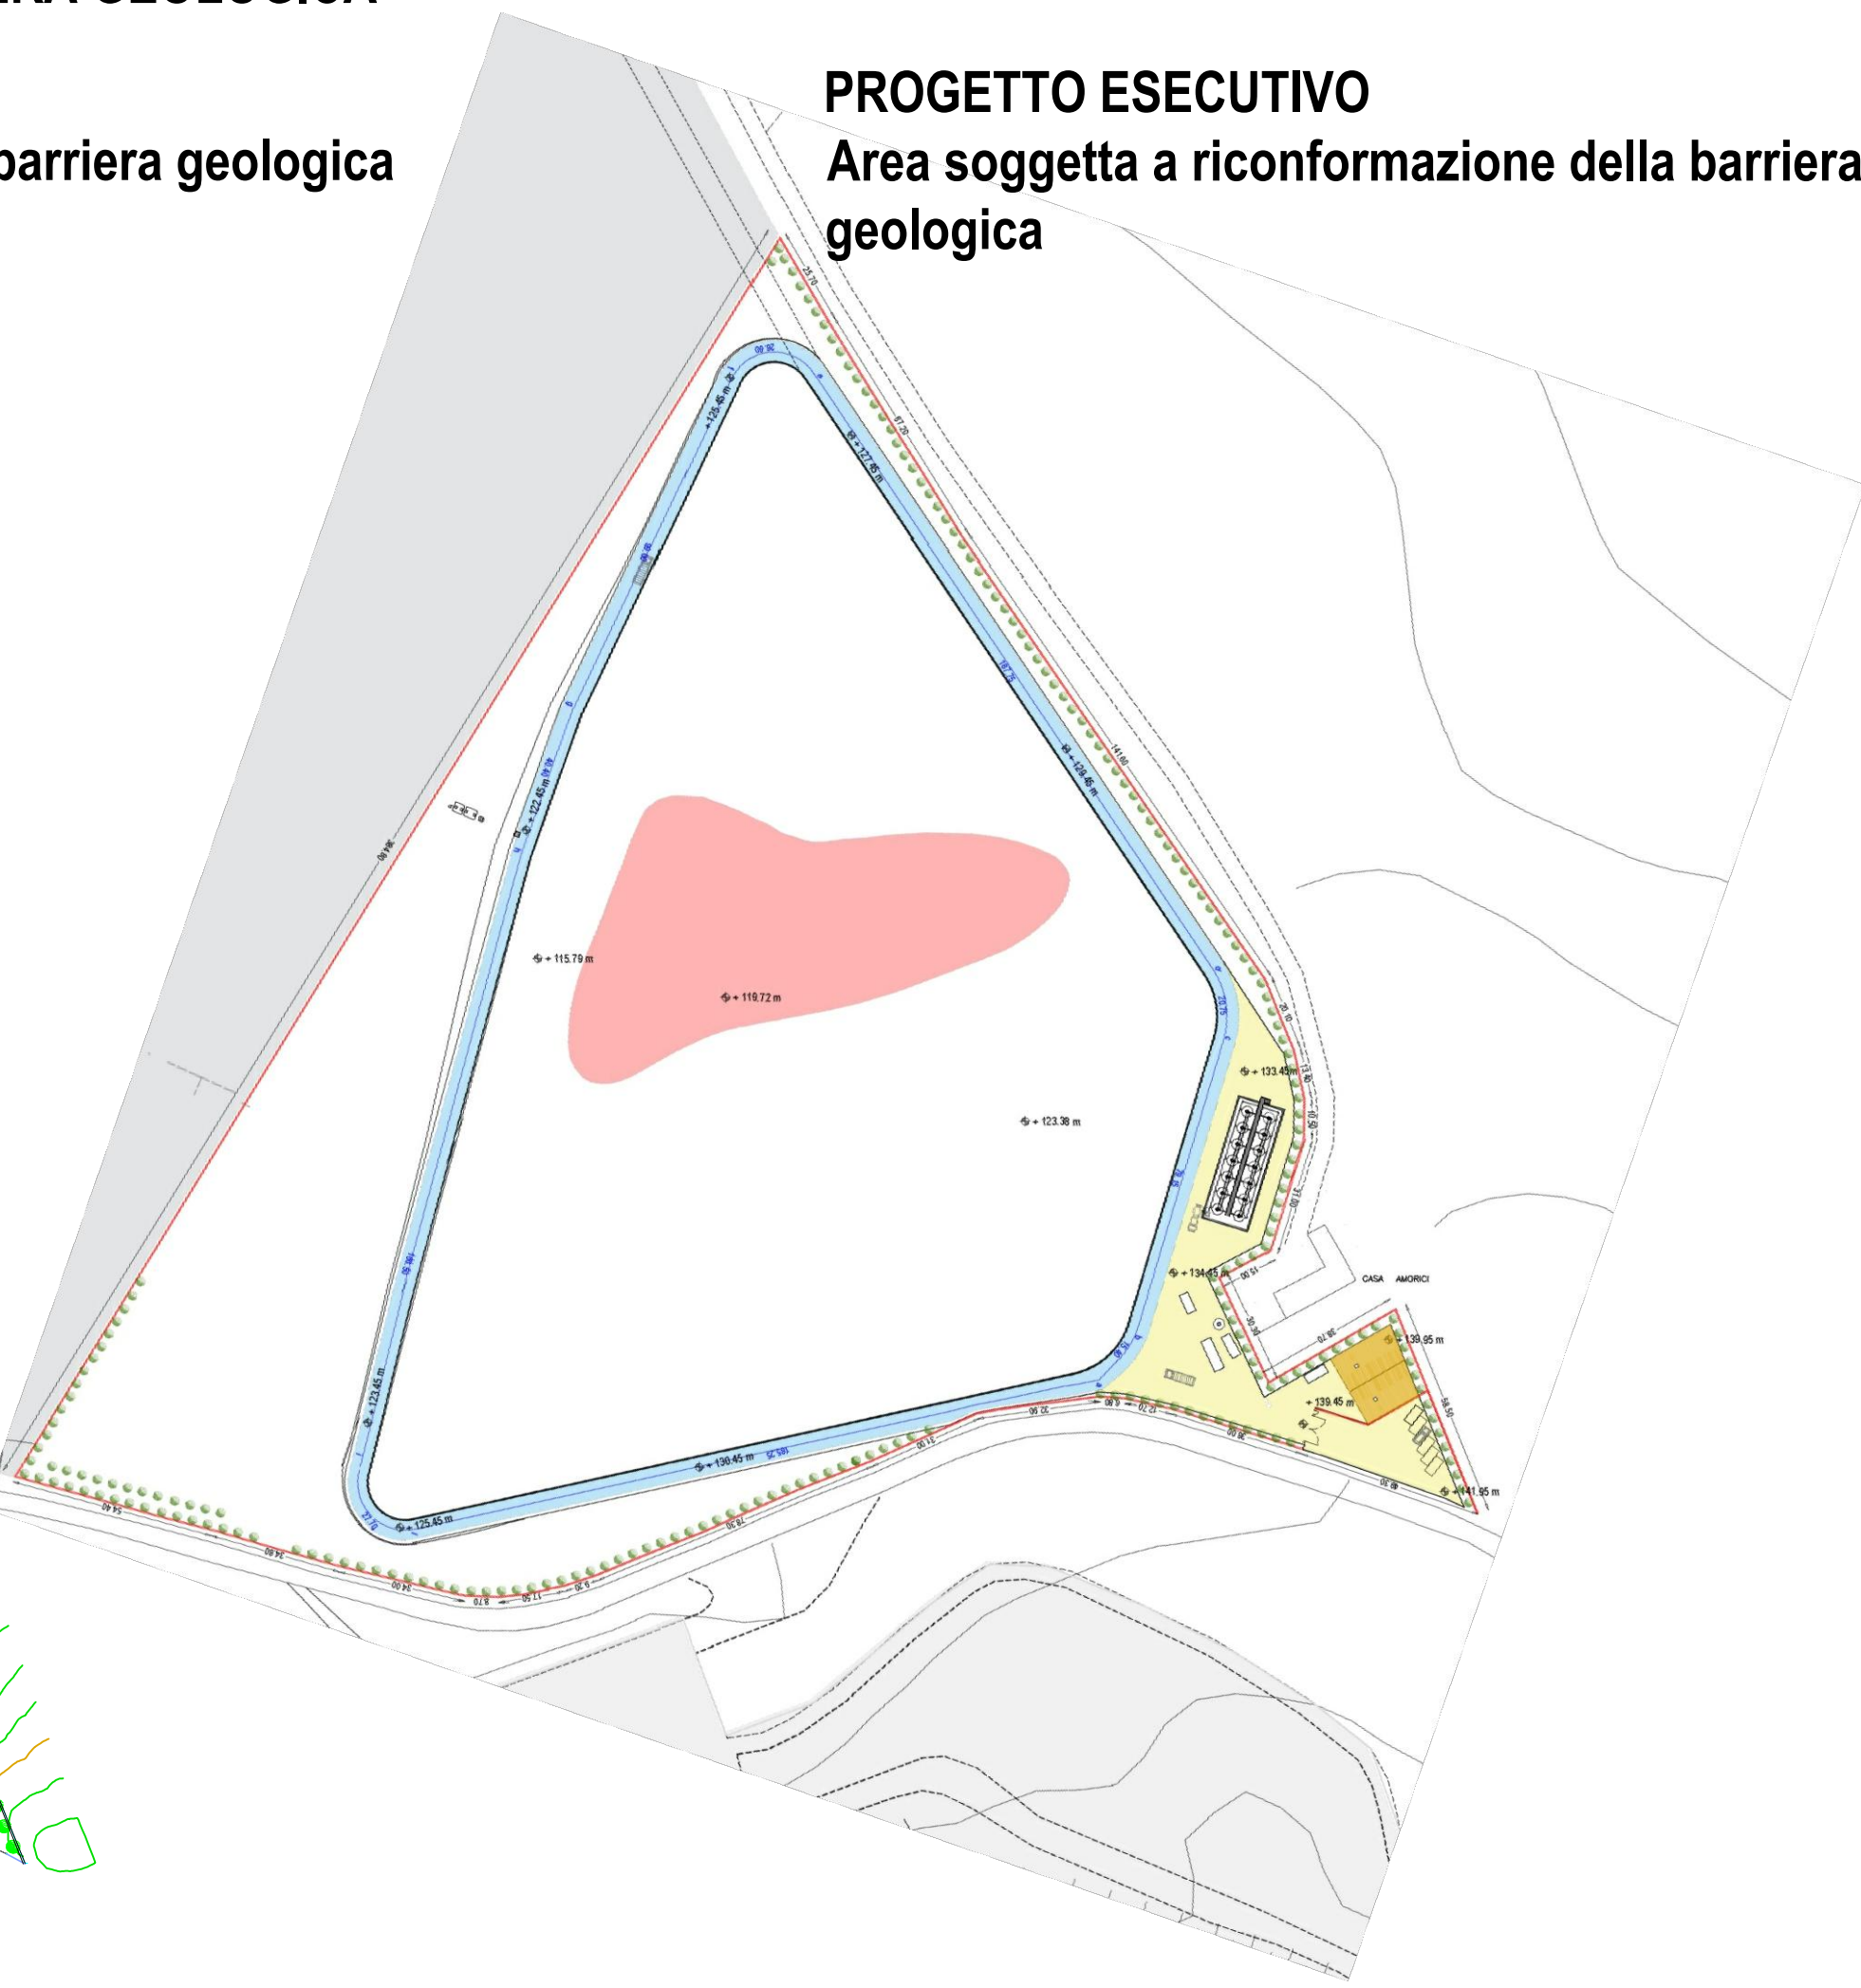

S.R.R. Trapani
Provincia Nord



REGIONE SICILIANA

COMUNE TRAPANI (TP)

PIATTAFORMA TECNOLOGICA PER IL TRATTAMENTO E LA VALORIZZAZIONE
DEI R.S.U. SITA IN C\DA BORRANEA NEL COMUNE DI TRAPANI
LOTTO 1: IMPIANTO DI DISCARICA PER RIFIUTI NON PERICOLOSI
CUP: G95I18000160001

PERIZIA DI VARIANTE *in corso d'opera*

L'ufficio della Direzione dei Lavori:

Direttore dei lavori: Arch. Vincenza Di Marco

CSE e Direttore Operativo: Arch. Giacomo Lombardo

Direttore Operativo: Ing. Alessandro Amico

Direttore Operativo: Geol. Gian Vito Graziano


Il Responsabile Unico del Procedimento:

Arch. Pasquale Musso

L'impresa:

CONPAT SCARL:

Il Procuratore Speciale: Sig. Mario Spina

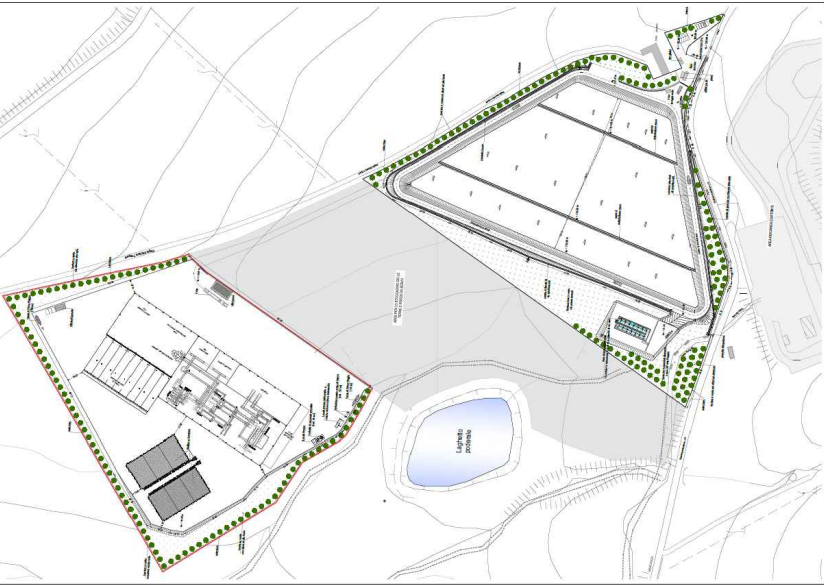

N. ELABORATO:

24

TITOLO ELABORATO:

PLANIMETRIA GENERALE D'INTERVENTO - AREA SOGGETTA A
RICONFORMAZIONE BARRIERA GEOLOGICA - VARIANTE

CODICE ELABORATO:

25 PVT1 PV 01 GV 000024 A

n. progressivo lavoro fase lotto tipo documento numero elaborato REV

SCALA:

A	prima emissione	Dicembre 2023			
B					
C					
D					
REV.	DESCRIZIONE	DATA	REDATTO	VERIFICATO	APPROVATO