
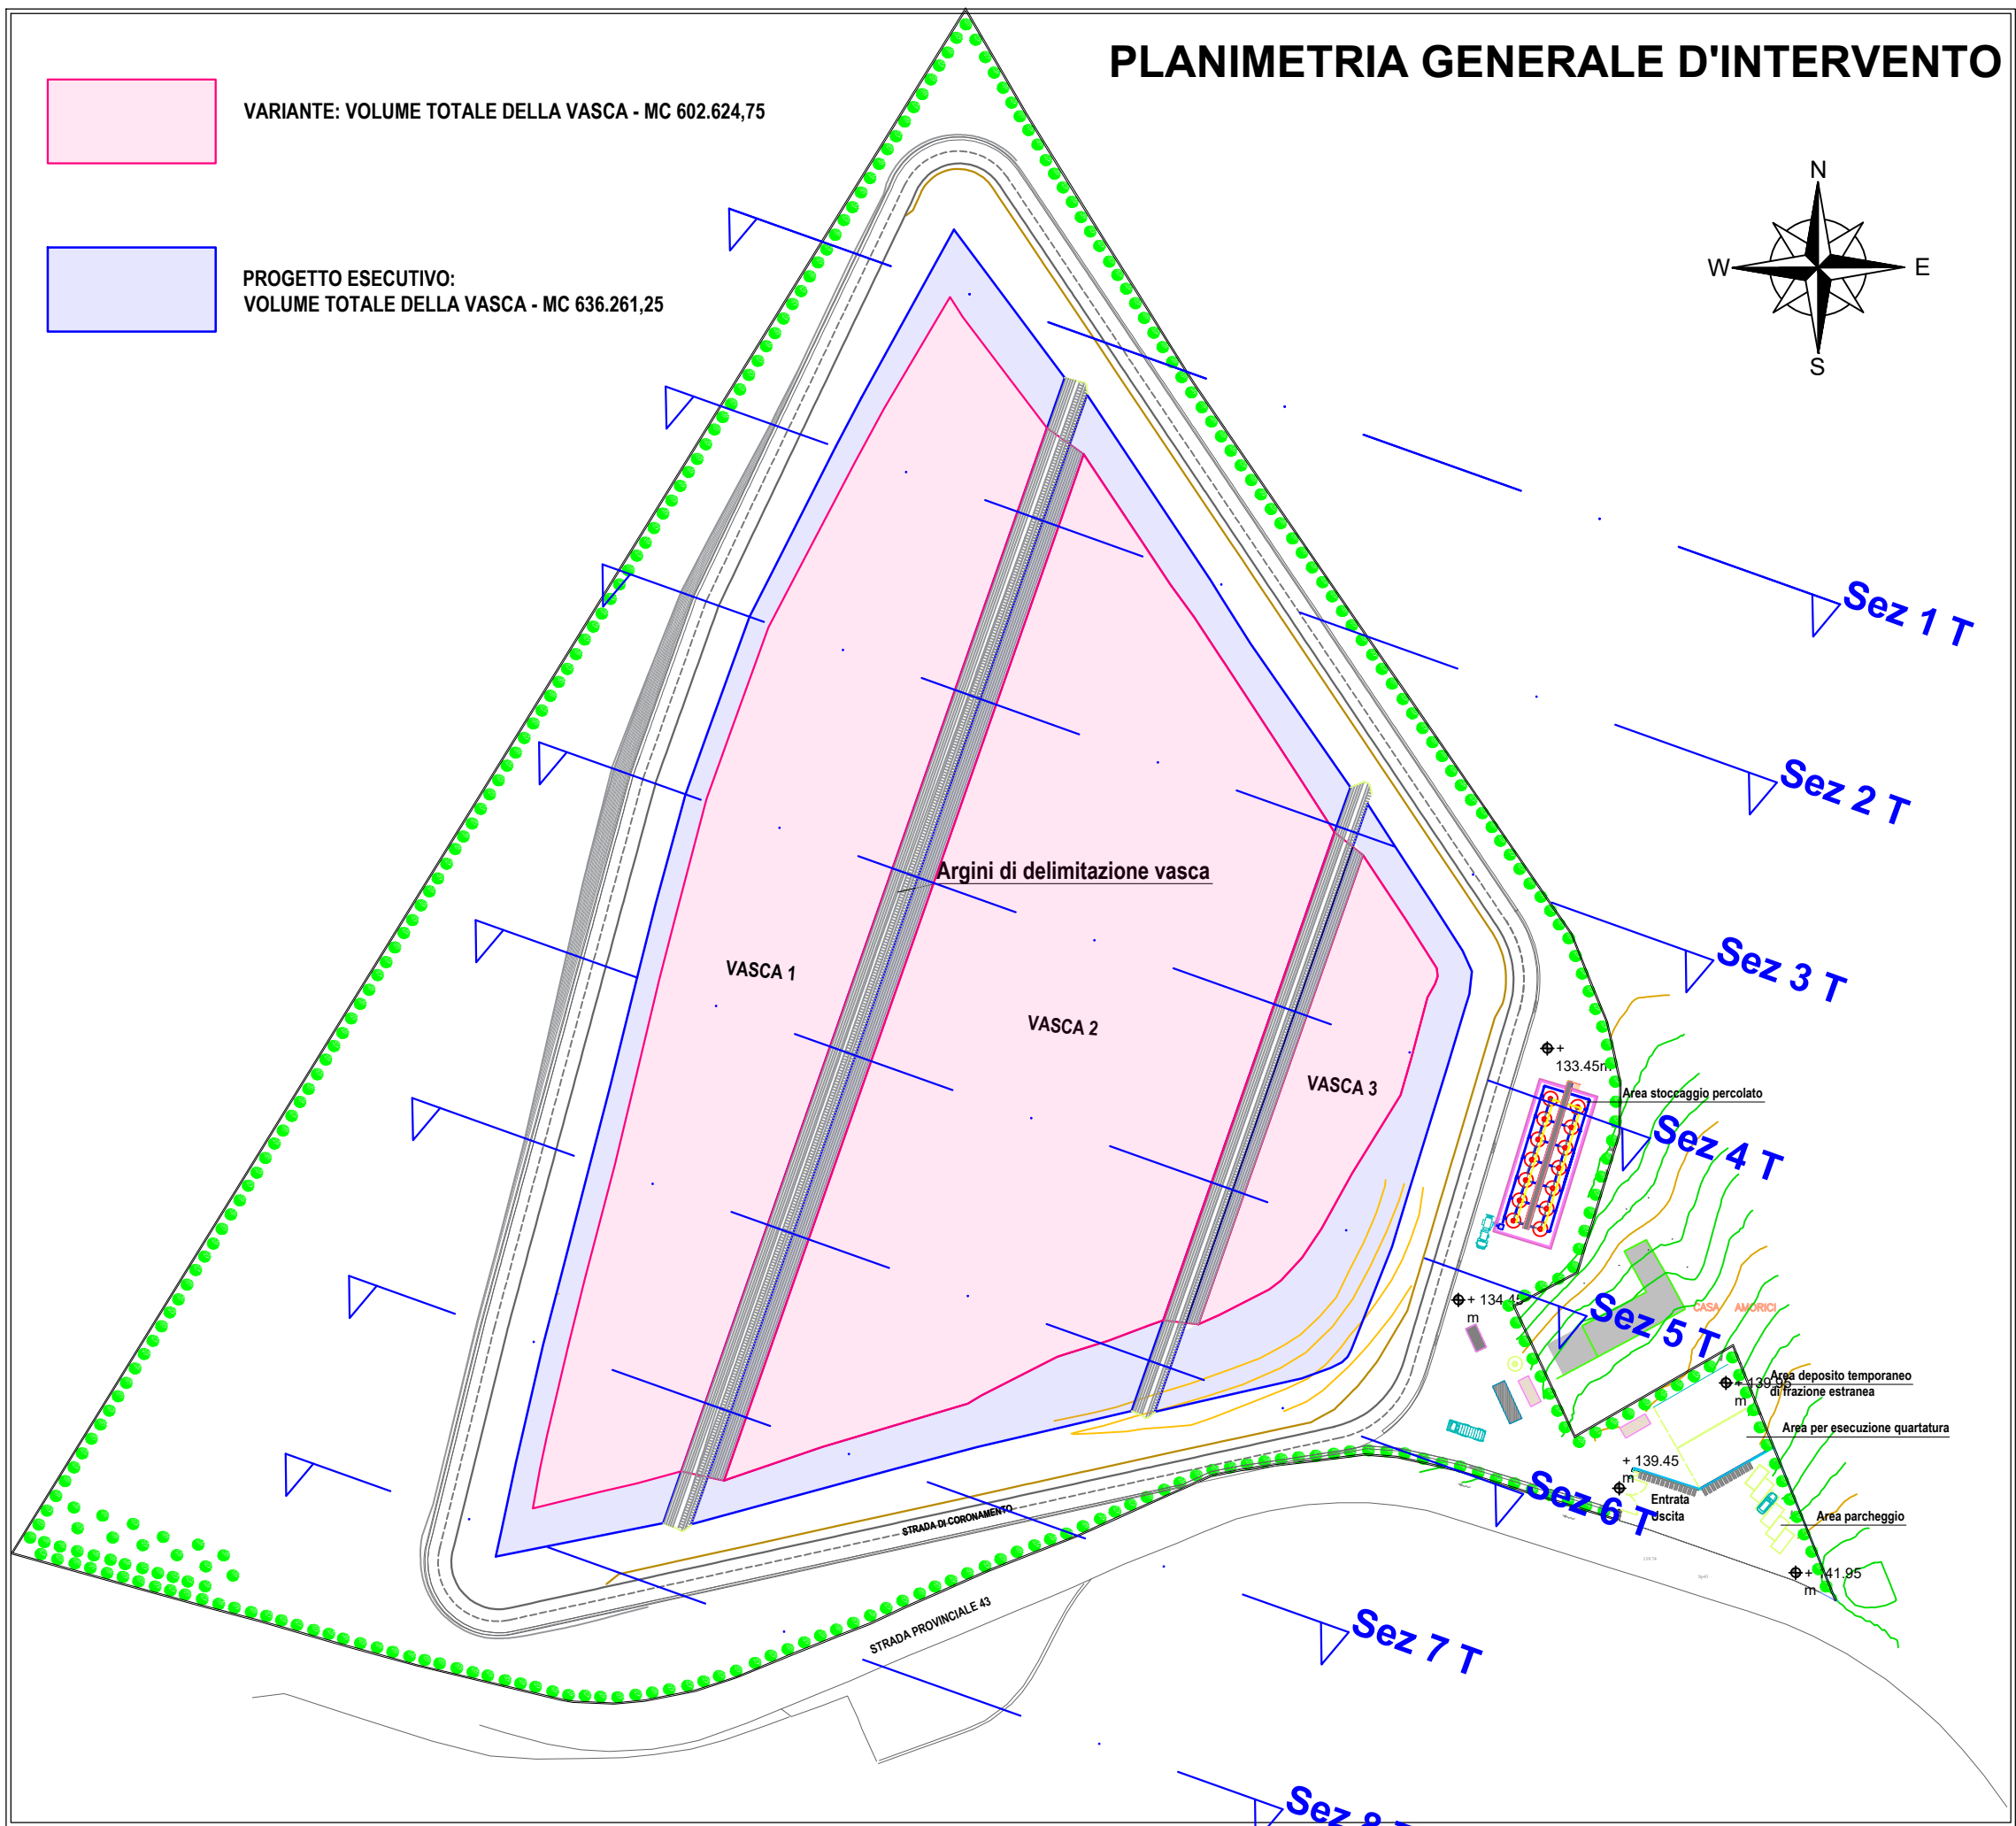
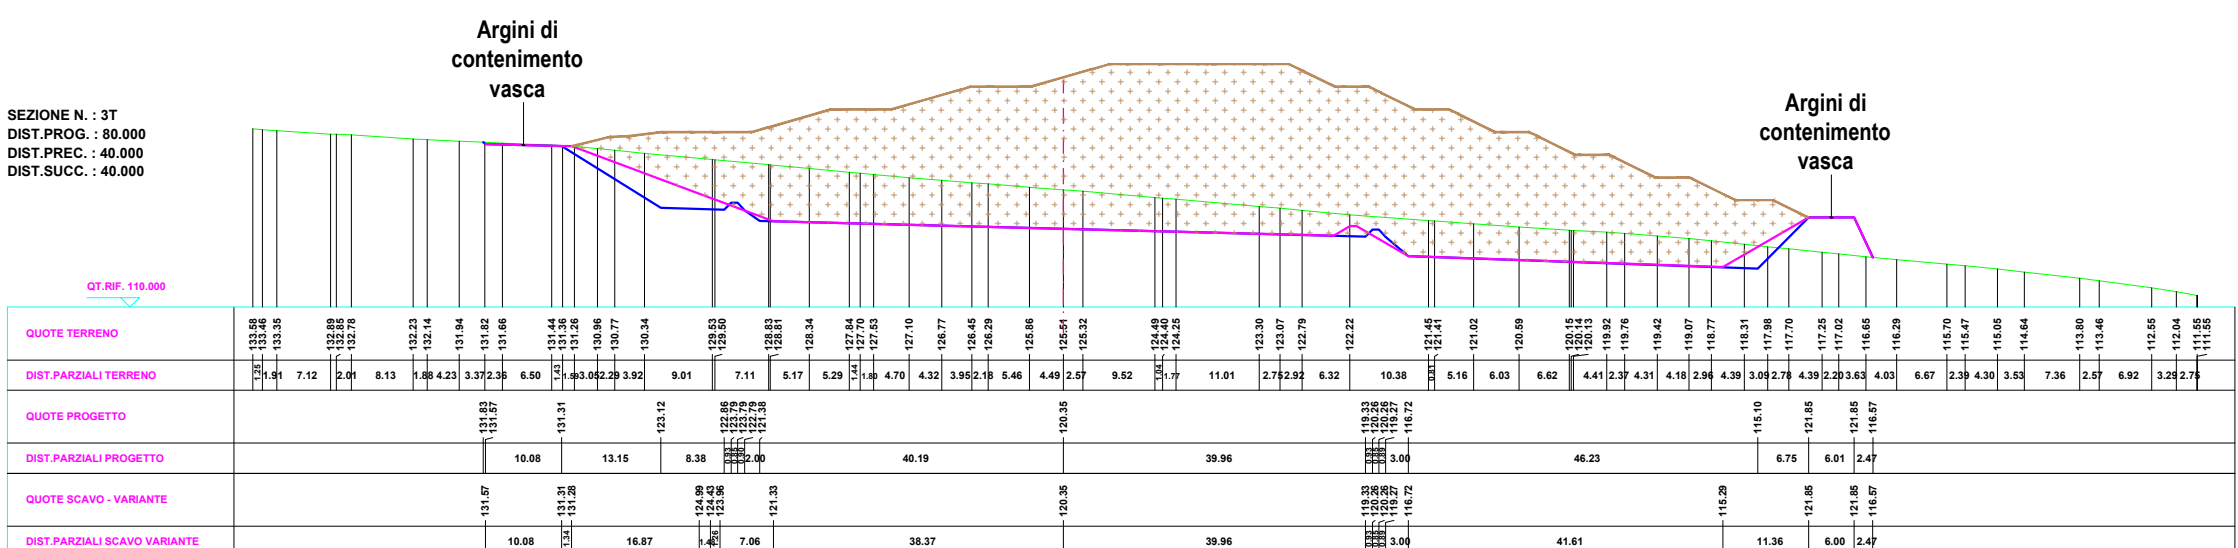
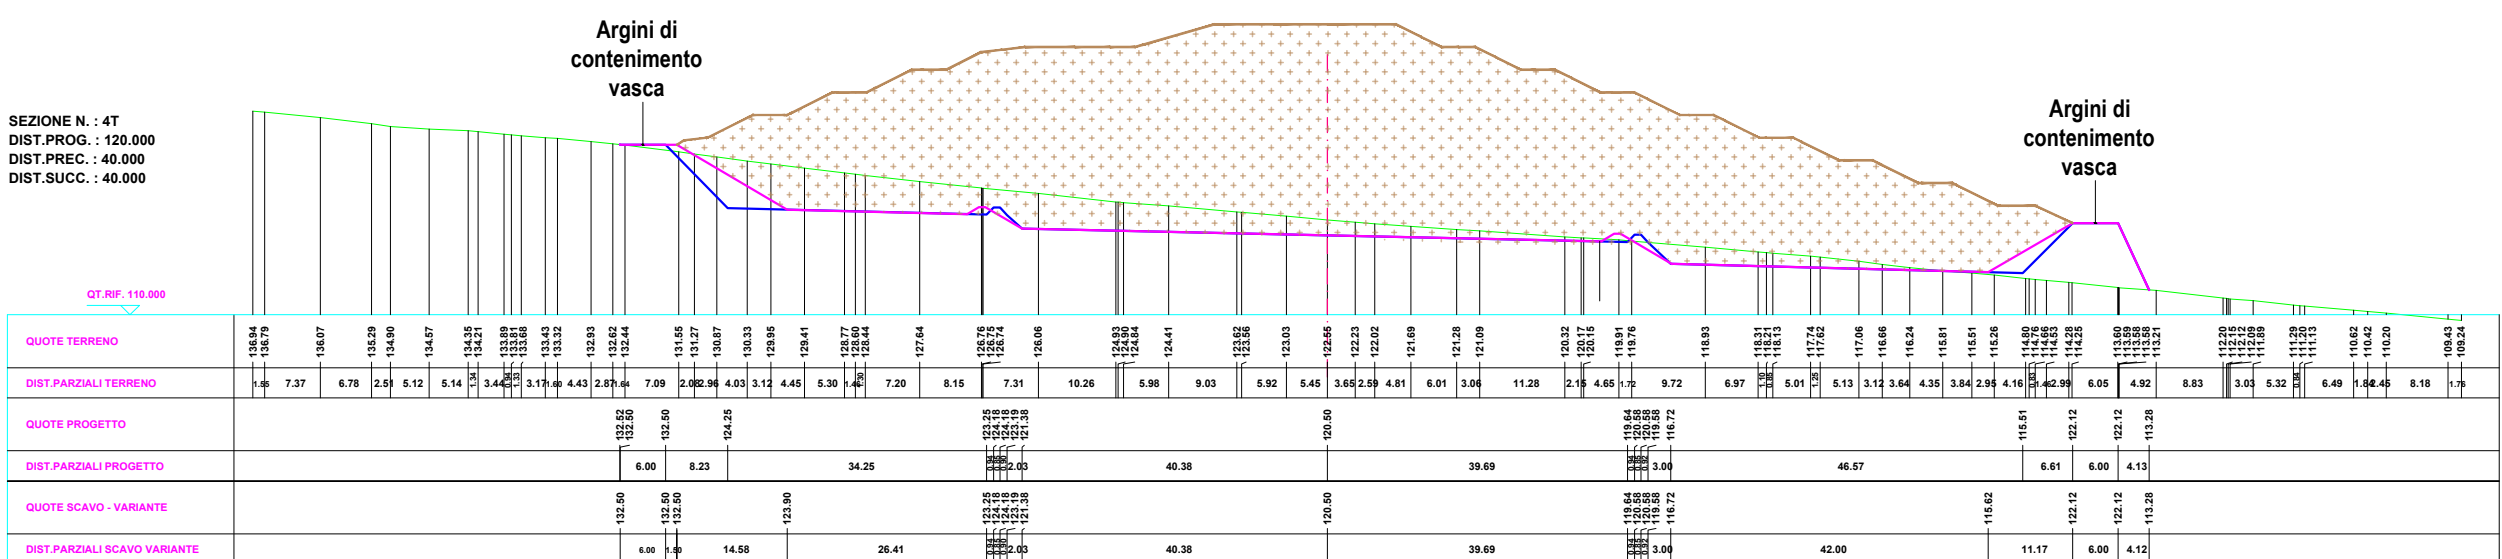
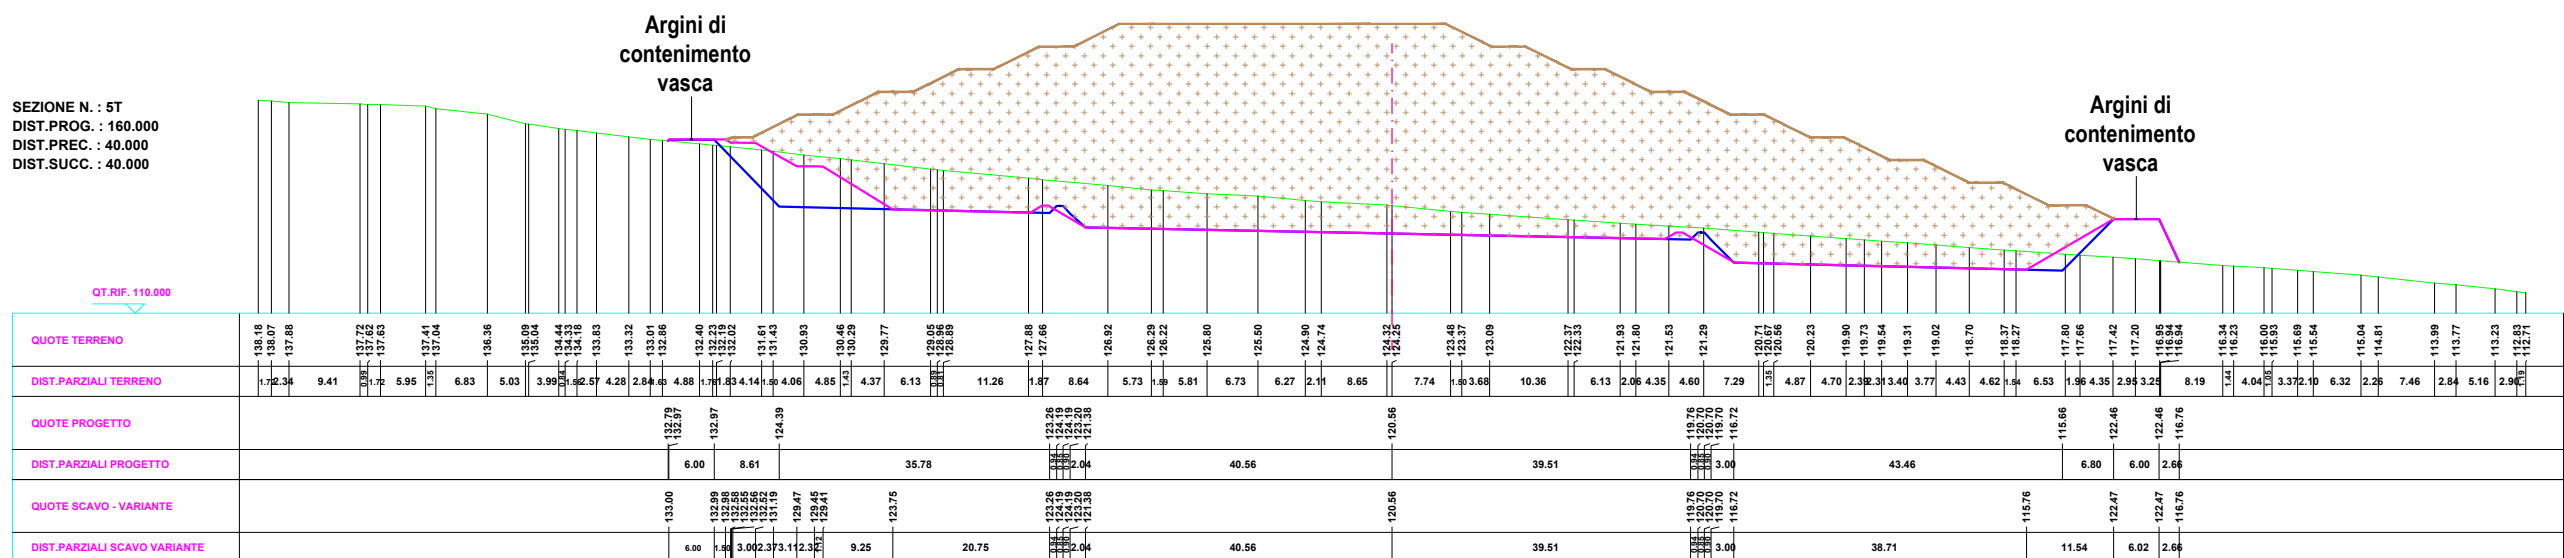
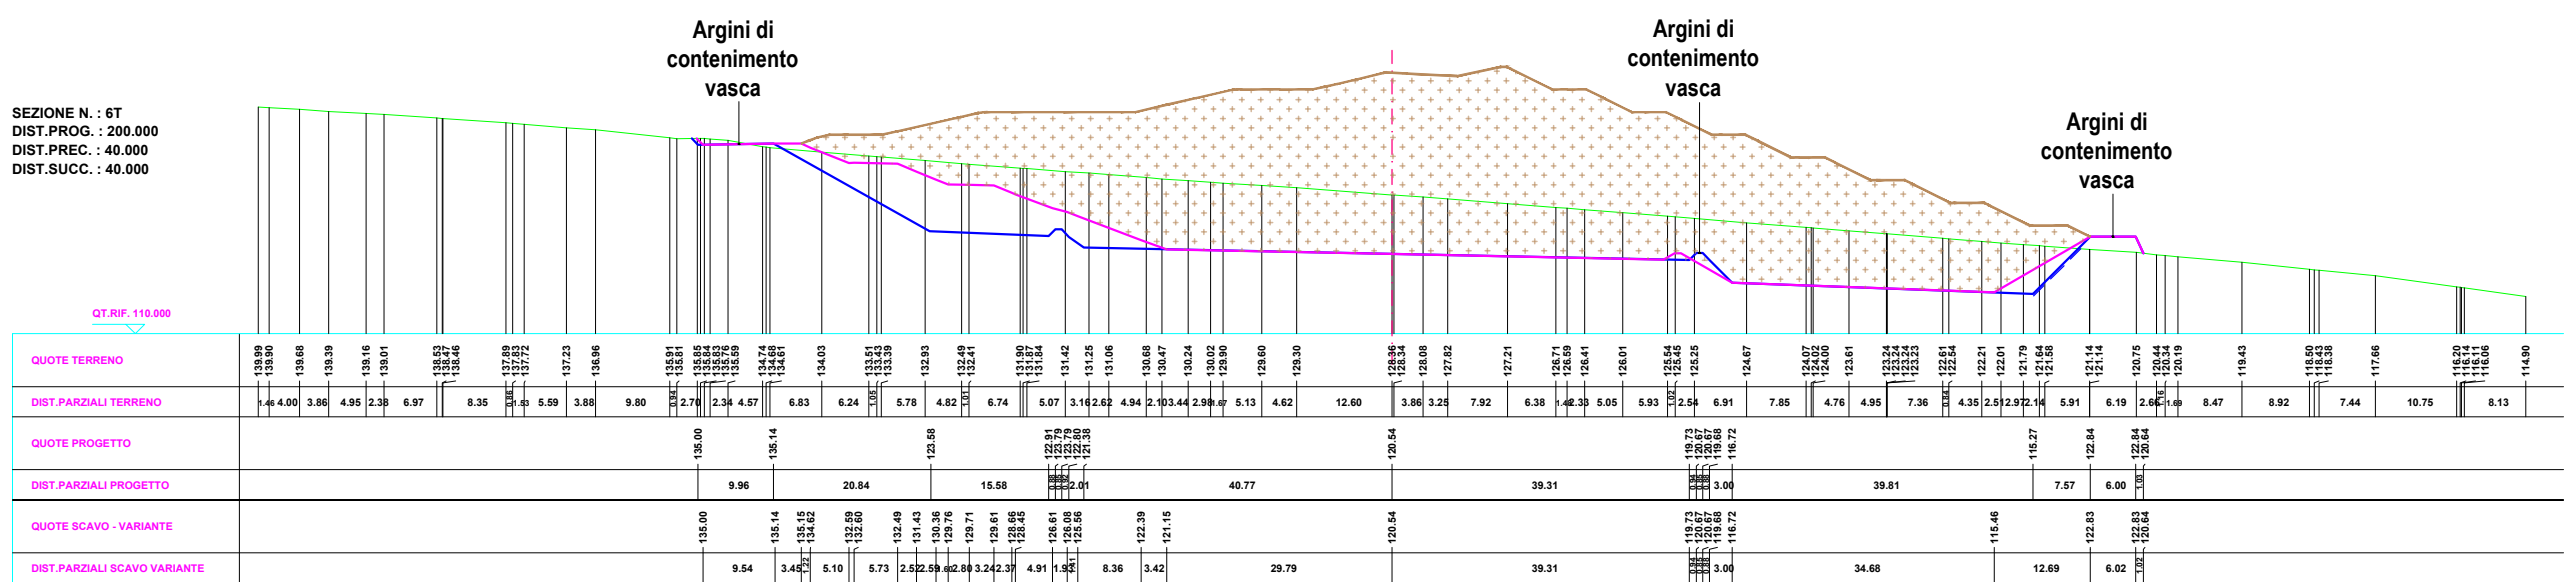
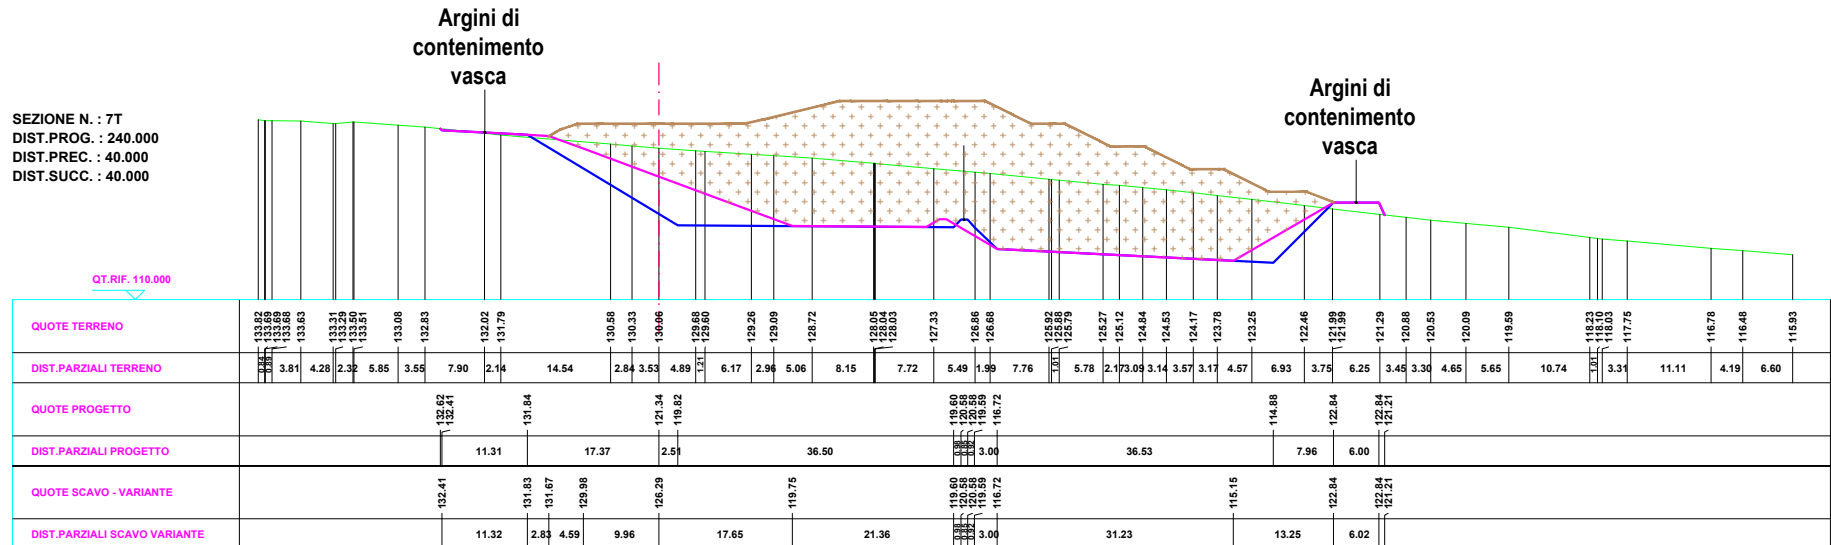


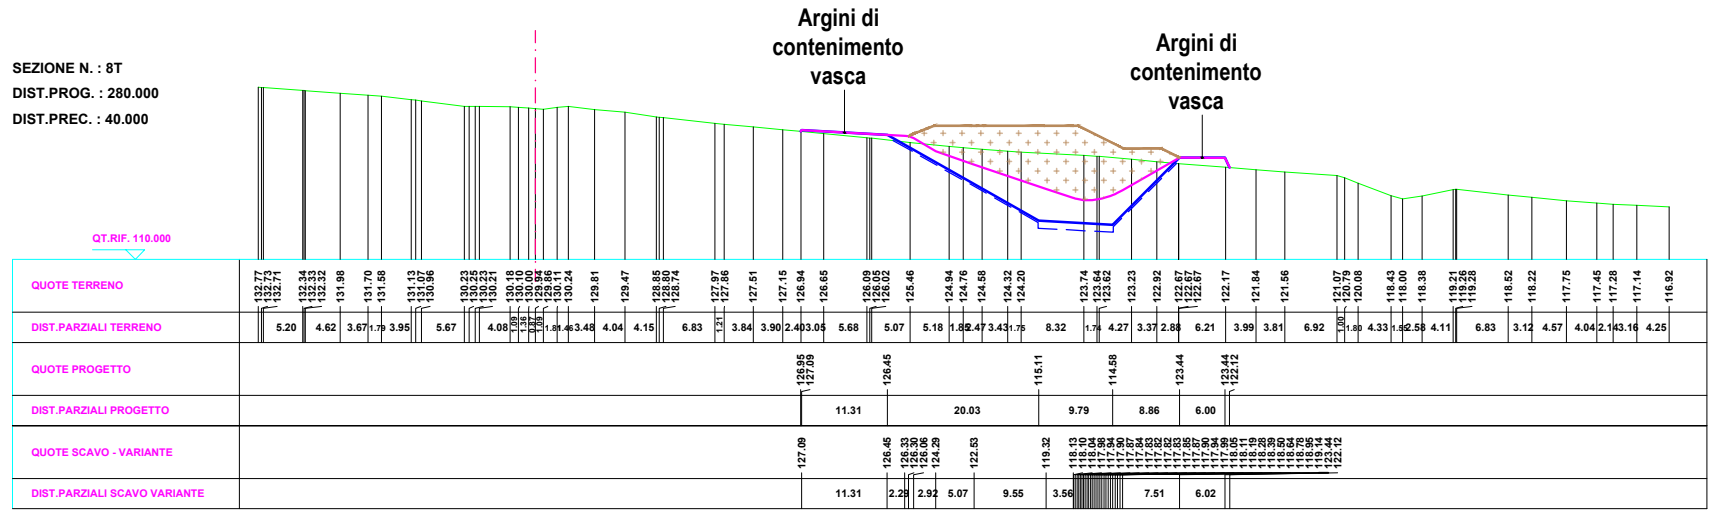

PROGETTO ESECUTIVO CALCOLO VOLUMI DI ABBANCAMENTO RIFIUTI - TOTALE				
Profilo	Area nel profilo i	Fattori di calcolo		Volumi
n°	Si[mq]	Area media delle sezioni i e i-1 Sm=(Si+Si-1)/2 [mq]	Distanze tra le sezioni i e i-1 D[m]	Volume medio tra le sezioni i e i-1 Vi=Sm*D[mc]
—	0,00			
1	476,55	238,27	25,00	5956,86
2	1376,33	926,44	40,00	37057,65
3	2574,31	1975,32	40,00	79012,96
4	3527,97	3051,14	40,00	122045,64
5	3547,77	3537,87	40,00	141514,76
6	2906,07	3226,92	40,00	129076,92
7	1360,62	2133,35	40,00	85333,91
8	301,67	831,15	40,00	33245,84
	0,00	150,84	20,00	3016,72
Volumi TOT [mc]				636.261,25

PROGETTO VARIANTE CALCOLO VOLUMI DI ABBANCAMENTO RIFIUTI - TOTALE				
Profilo	Area nel profilo i	Fattori di calcolo		Volumi
n°	Si[mq]	Area media delle sezioni i e i-1 Sm=(Si+Si-1)/2 [mq]	Distanze tra le sezioni i e i-1 D[m]	Volume medio tra le sezioni i e i-1 Vi=Sm*D[mc]
—	0,00			
1	344,46	172,23	25	4305,75
2	1292,73	818,6	40	32744
3	2482,68	1887,7	40	75508
4	3514,43	2998,55	40	119942
5	3438,35	3476,4	40	139056
6	2675,52	3056,93	40	122277,2
7	1231,32	1953,42	40	78136,8
8	200,91	716,15	40	28646
	0	100,45	20	2009
Volumi TOT [mc]				602.624,75

VOLUMI DI ABBANCAMENTO RIFIUTI			V-[mc]
(A)	Progetto Esecutivo		636.261,25
(B)	Variante		602.624,75
(C)=(A-B)			-33.636,50

LEGENDA	
	RIFIUTI
	LINEA PROFILO DEL TERRENO
	LINEA PROFILO PROGETTO
	LINEA PROFILO PROGETTO - VARIANTE
	AREA SCAVO RESIDUO
	AREA RIEMPIMENTO RESIDUO

REGIONE SICILIANA
COMUNE TRAPANI (TP)

PIATTAFORMA TECNOLOGICA PER IL TRATTAMENTO E LA VALORIZZAZIONE
DEI R.S.U. SITA IN C\DA BORRANEA NEL COMUNE DI TRAPANI
LOTTO 1: IMPIANTO DI DISCARICA PER RIFIUTI NON PERICOLOSI
CUP: G95I18000160001

PERIZIA DI VARIANTE *in corso d'opera*

L'Ufficio della Direzione dei Lavori:
Direttore dei lavori: Arch. Vincenzo Di Marco

CSE e Direttore Operativo: Arch. Giacomo Lombardo

Direttore Operativo: Ing. Alessandro Amico

Direttore Operativo: Geol. Gian Vito Graziano

Il Responsabile Unico del Procedimento:
Arch. Pasquale Musso

L'Impresa:
COMPT SCARL
Il Procuratore Speciale: Sig. Mario Spina

N. ELABORATO: 26

TITOLO ELABORATO: PLANIMETRIA GENERALE D'INTERVENTO
COMPUTO DEI VOLUMI DI ABBANCAMENTO - VARIANTE

CODICE ELABORATO: 27 PVT1 PV 01 GV 000026 A

SCALA: 1:500

progetto	lavoro	fase	data	tipo documento	numero elaborato	REV
A	prima emissione					1
B						2
C						3
D						4
REV.	DESCRIZIONE	DATA	REDATTO	VERIFICATO	APPROVATO	