

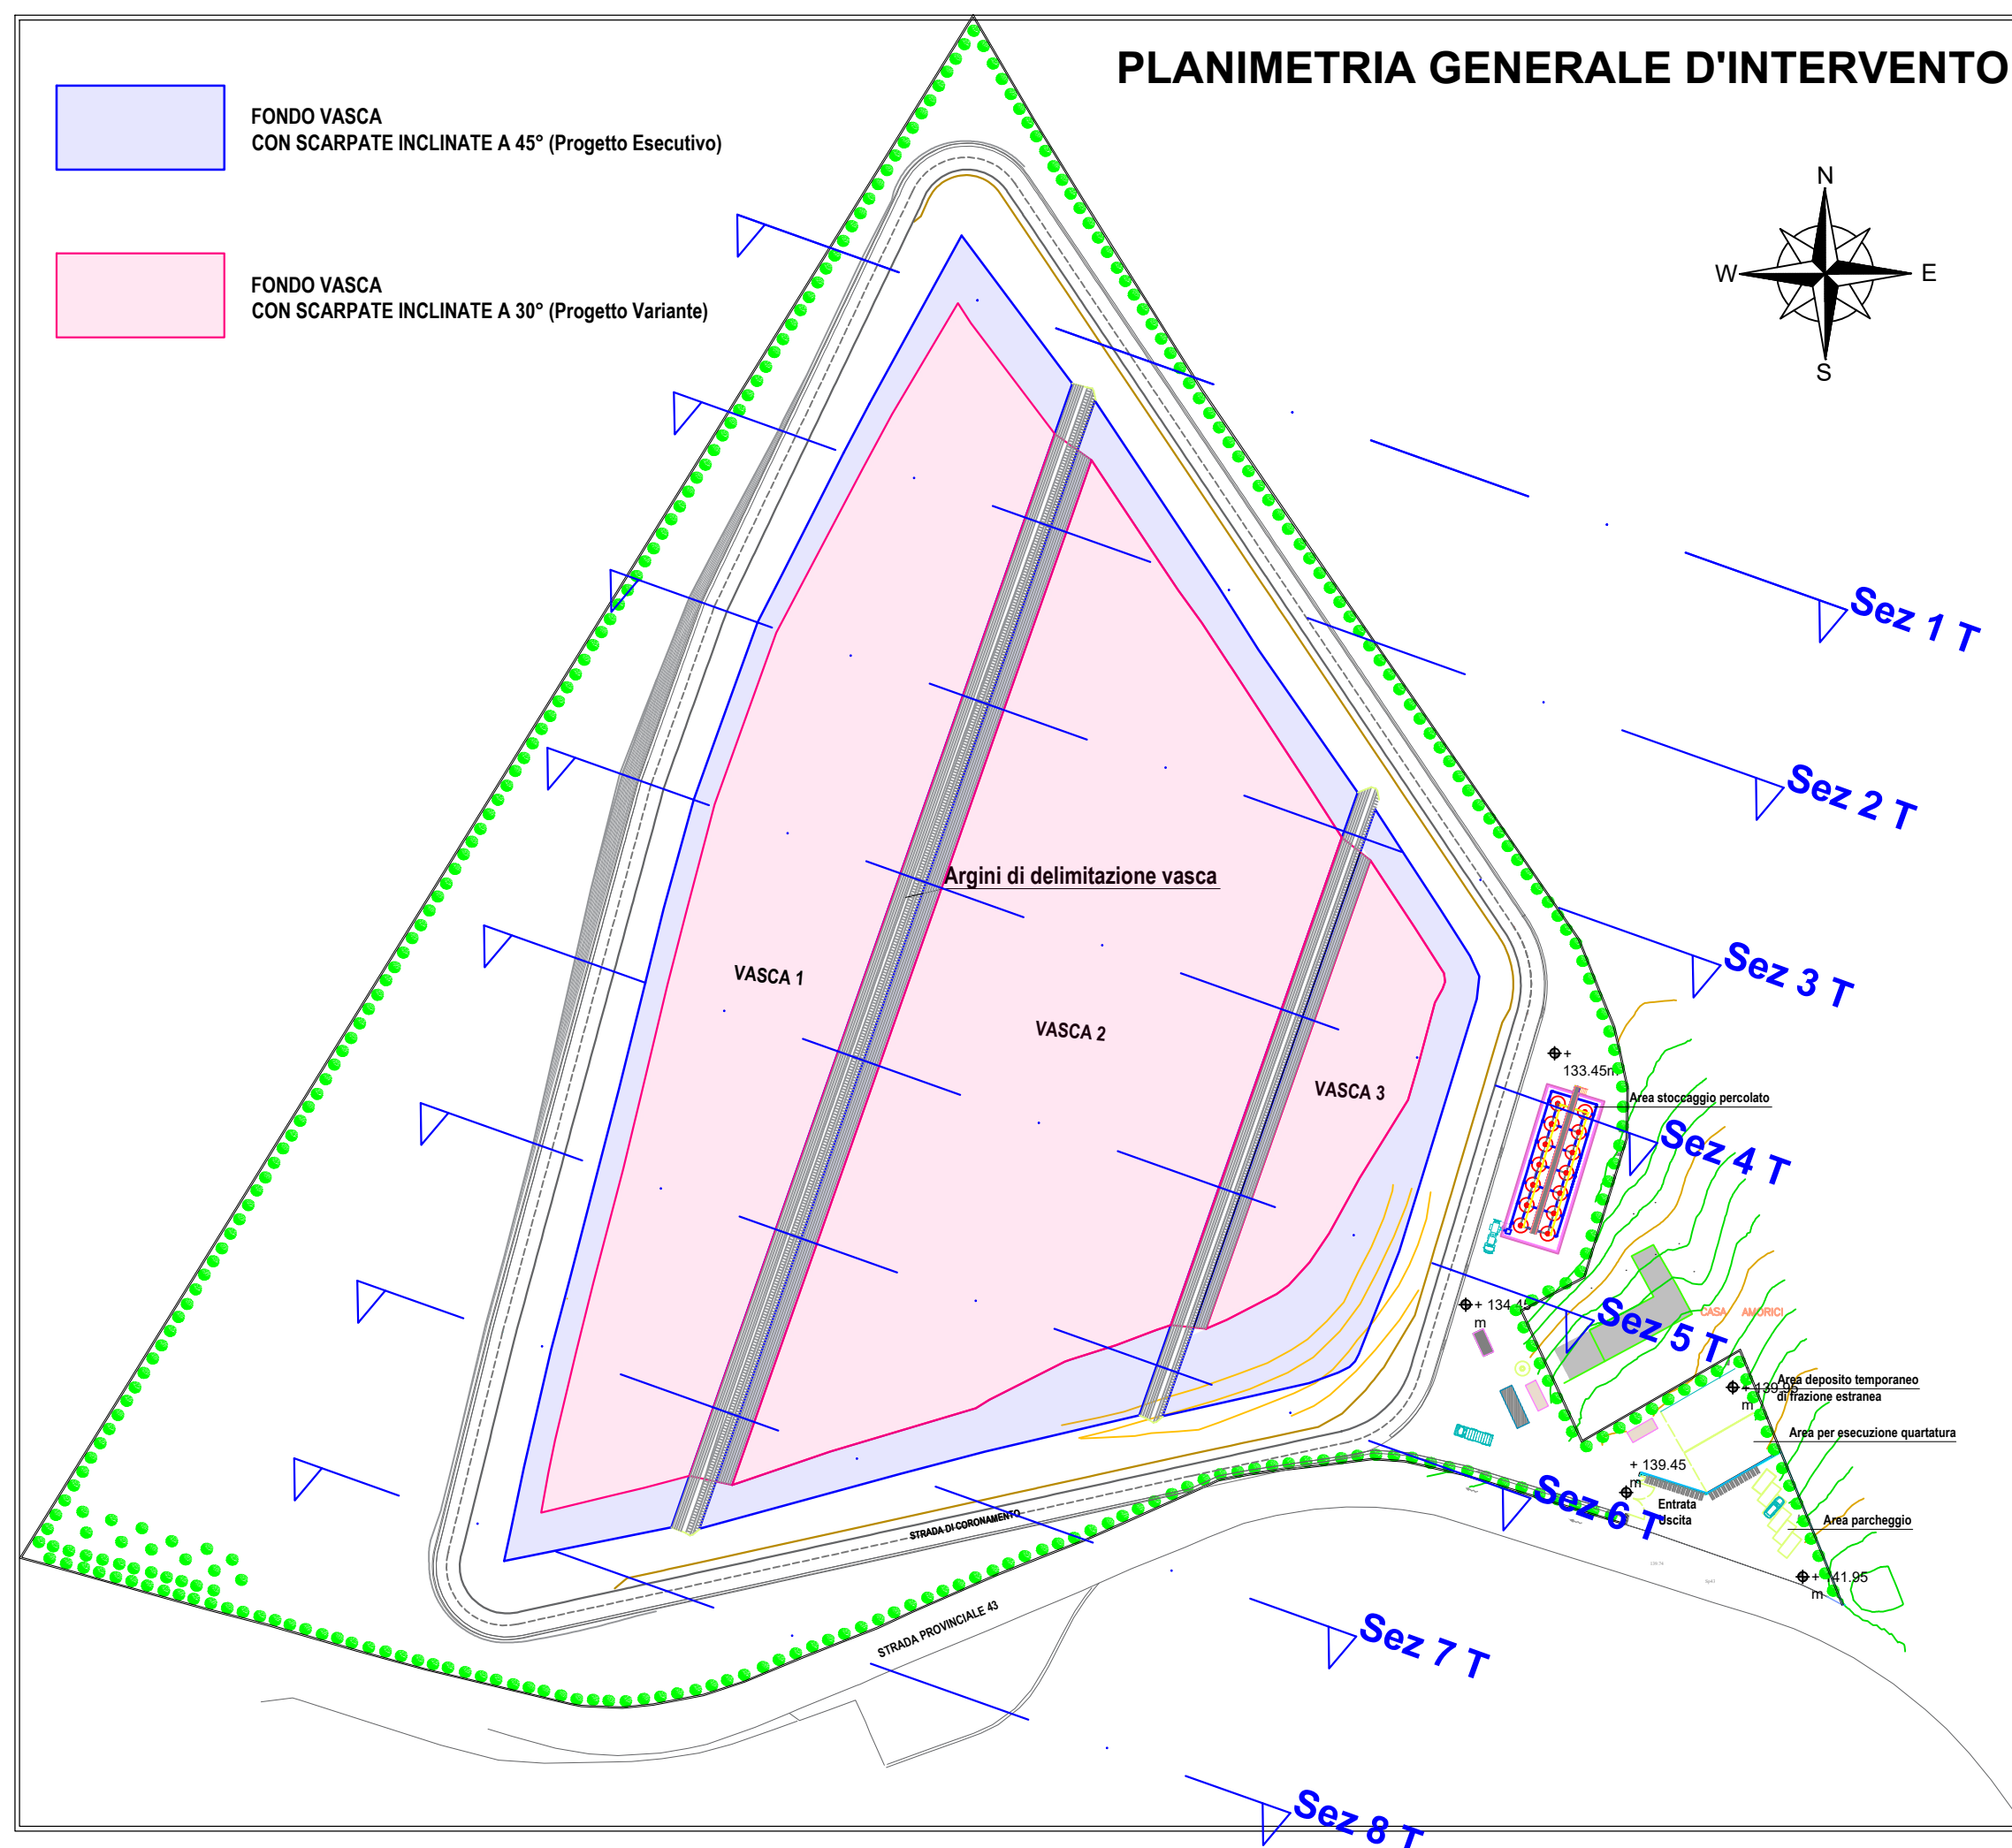
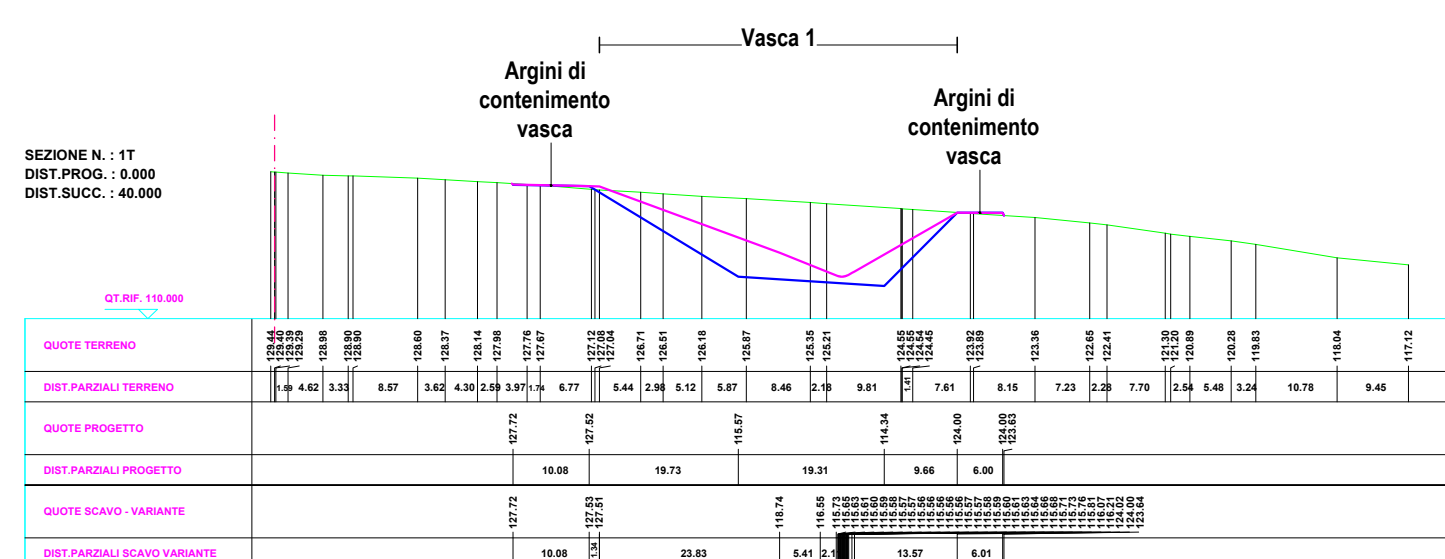
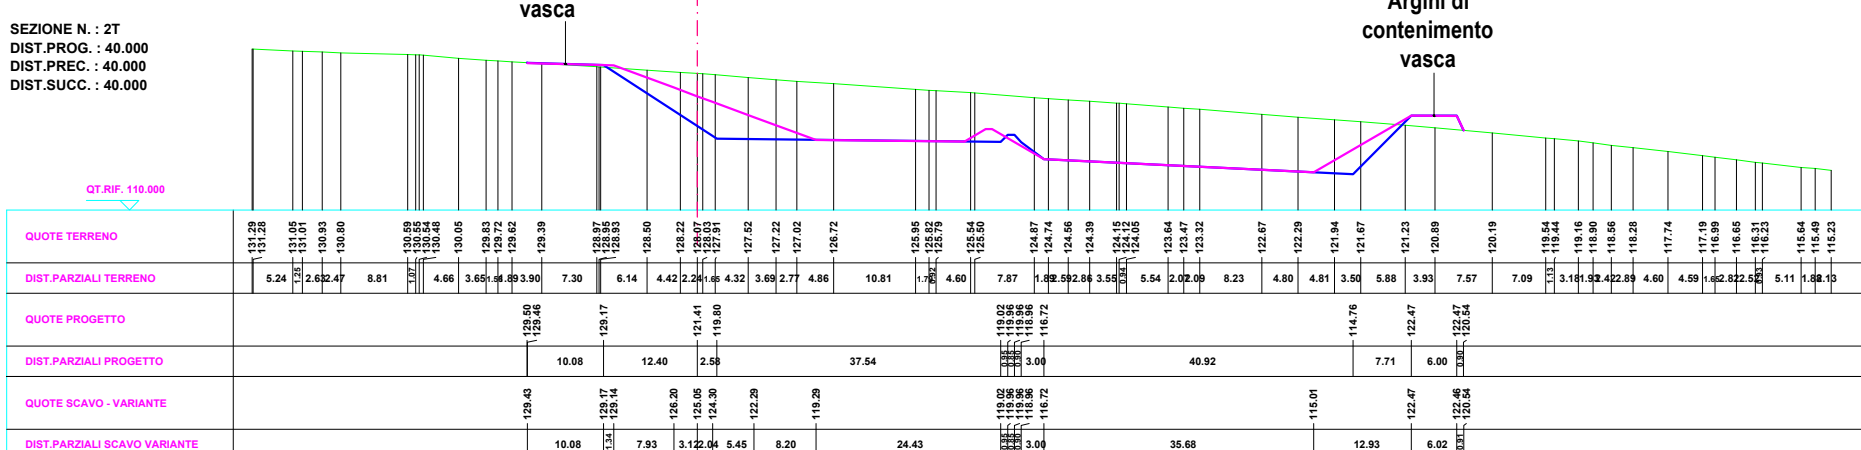
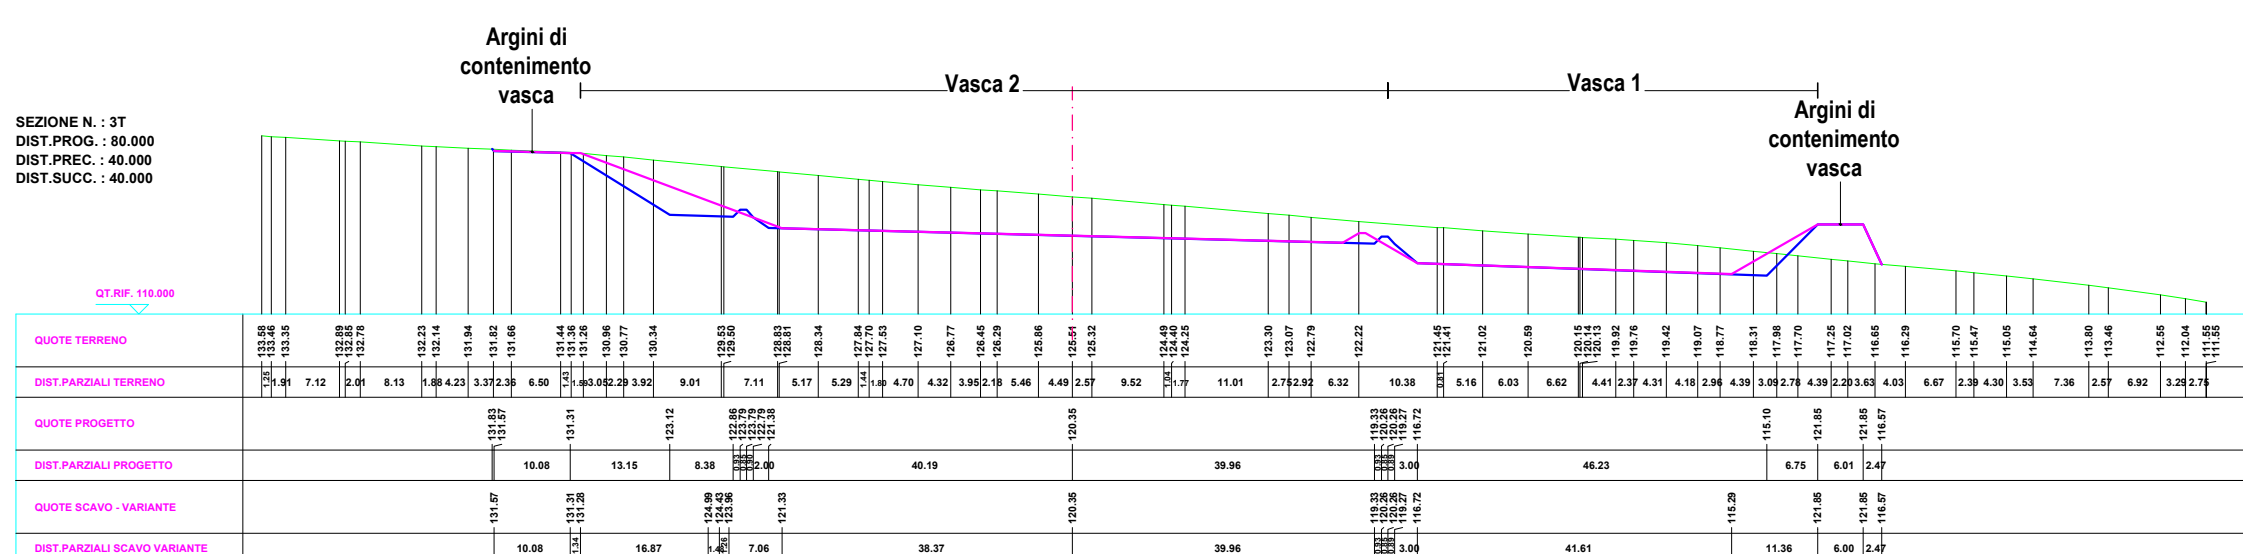
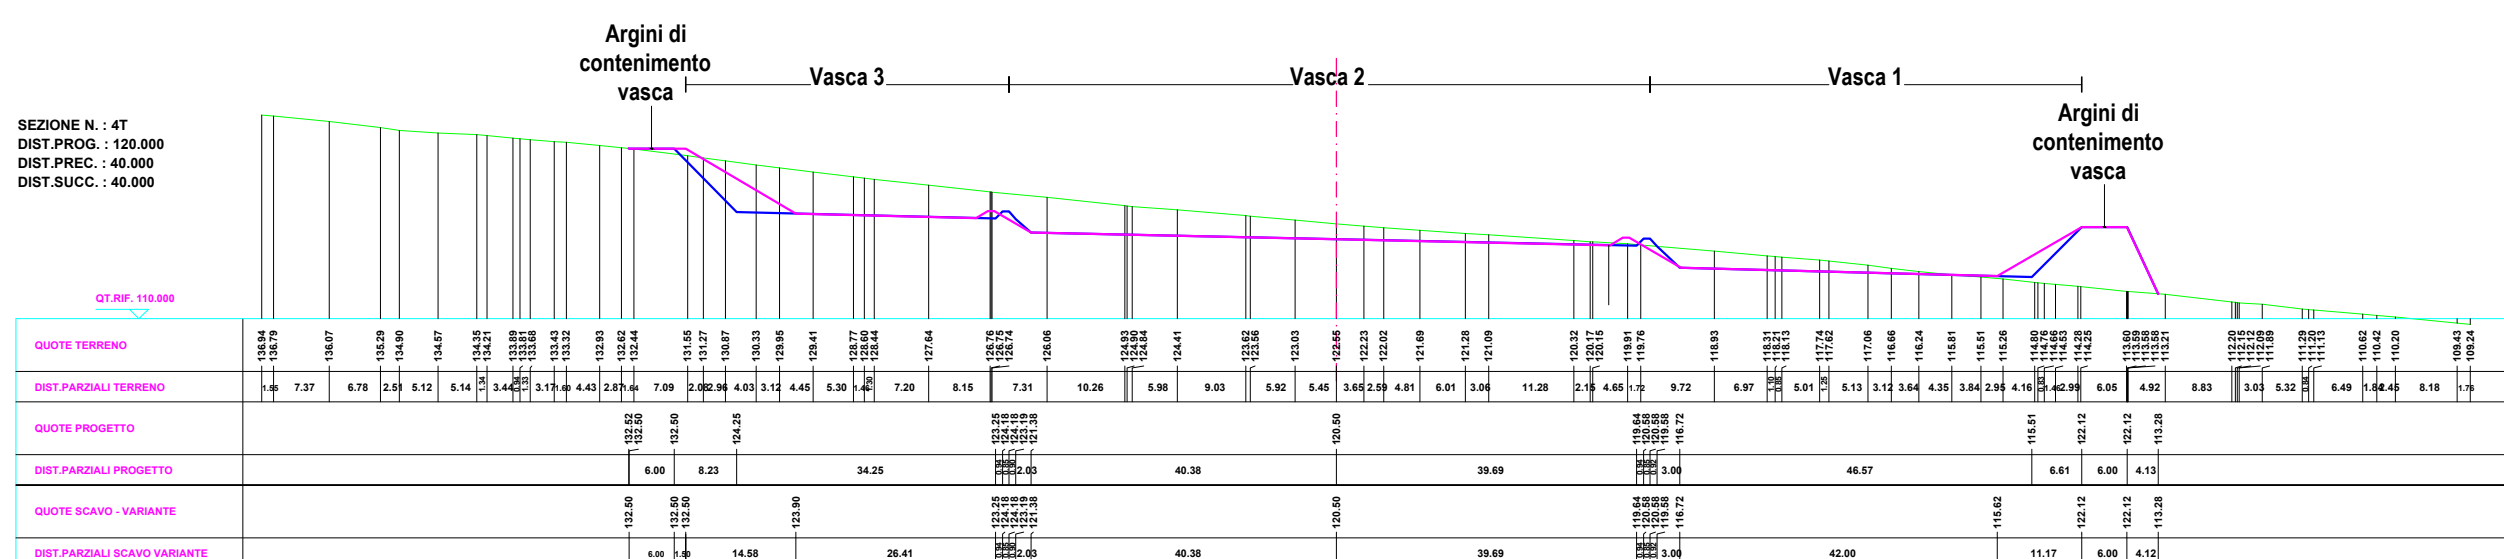
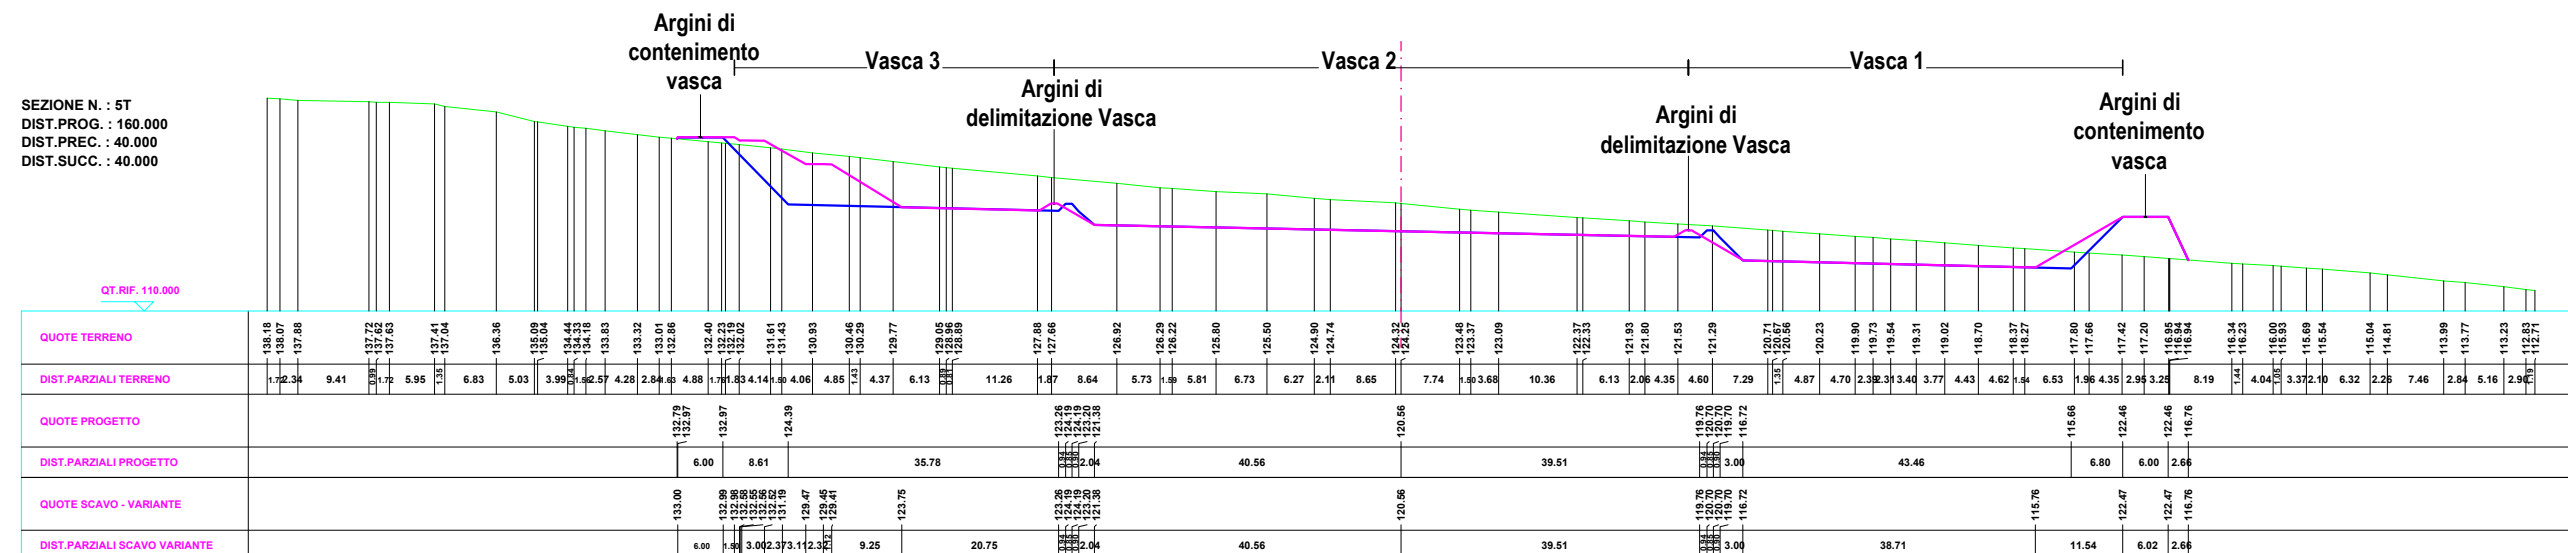
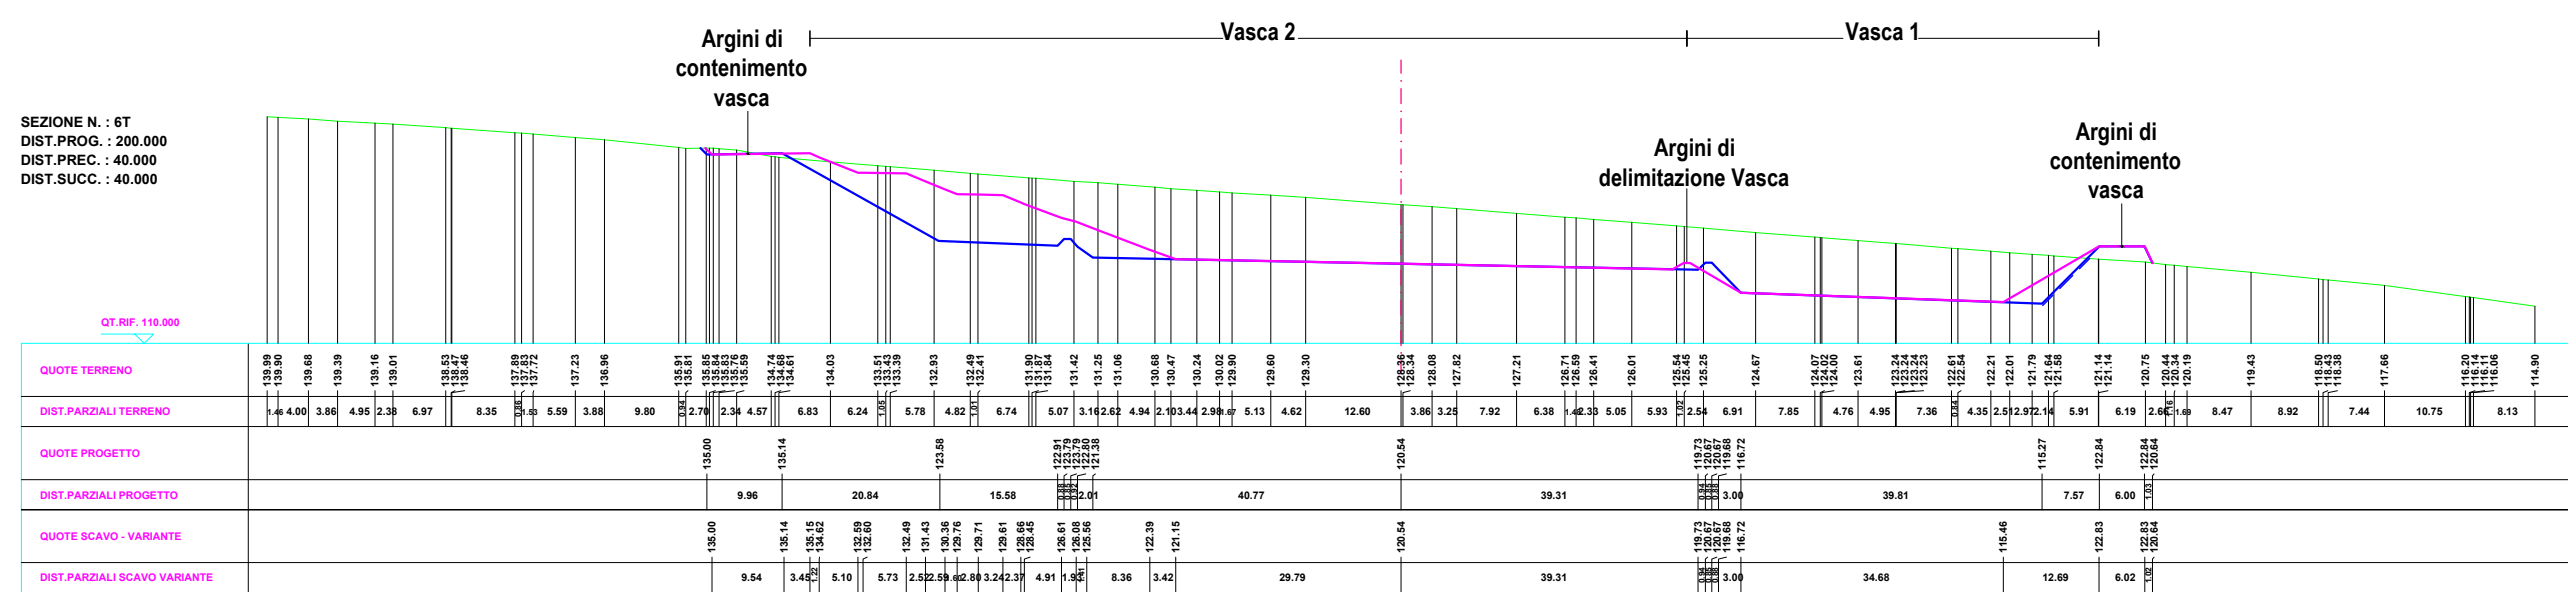


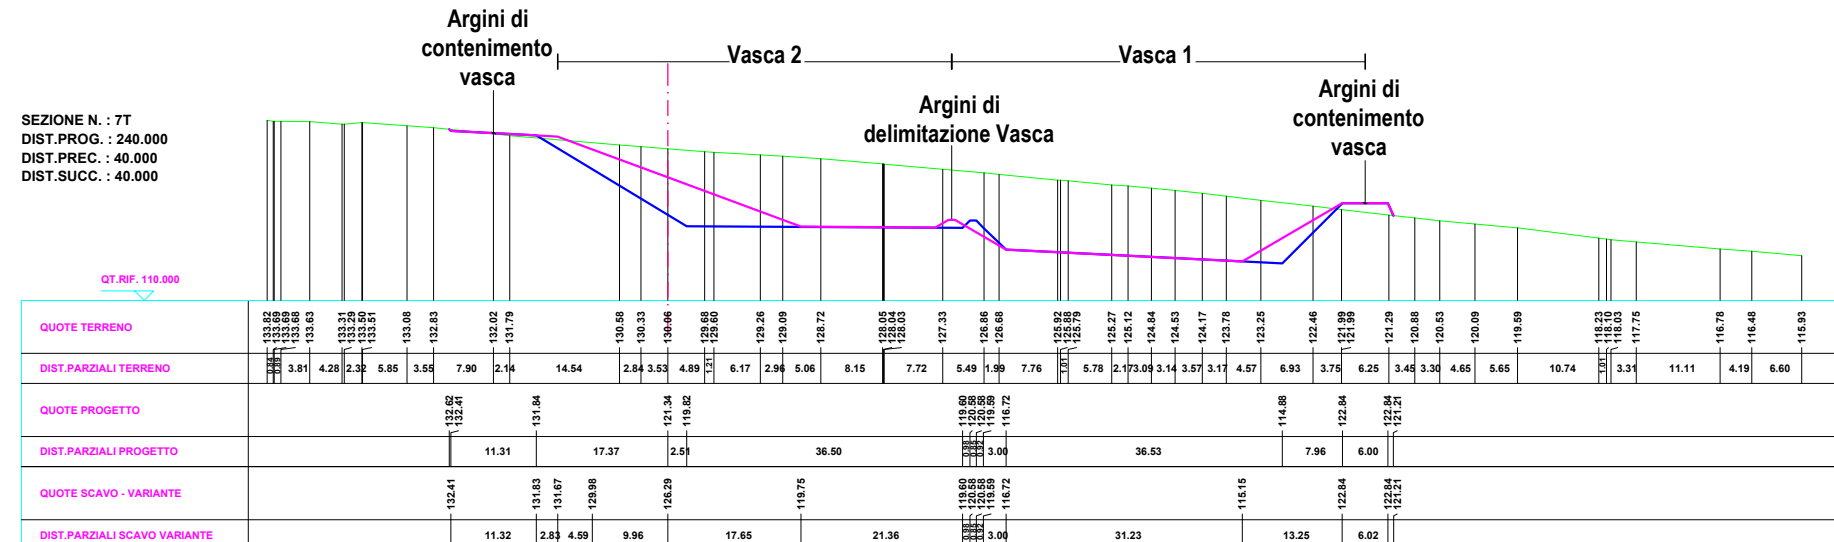

LEGENDA

- LINEA PROFILO DEL TERRENO
- LINEA PROFILO PROGETTO
- LINEA PROFILO PROGETTO - VARIANTE

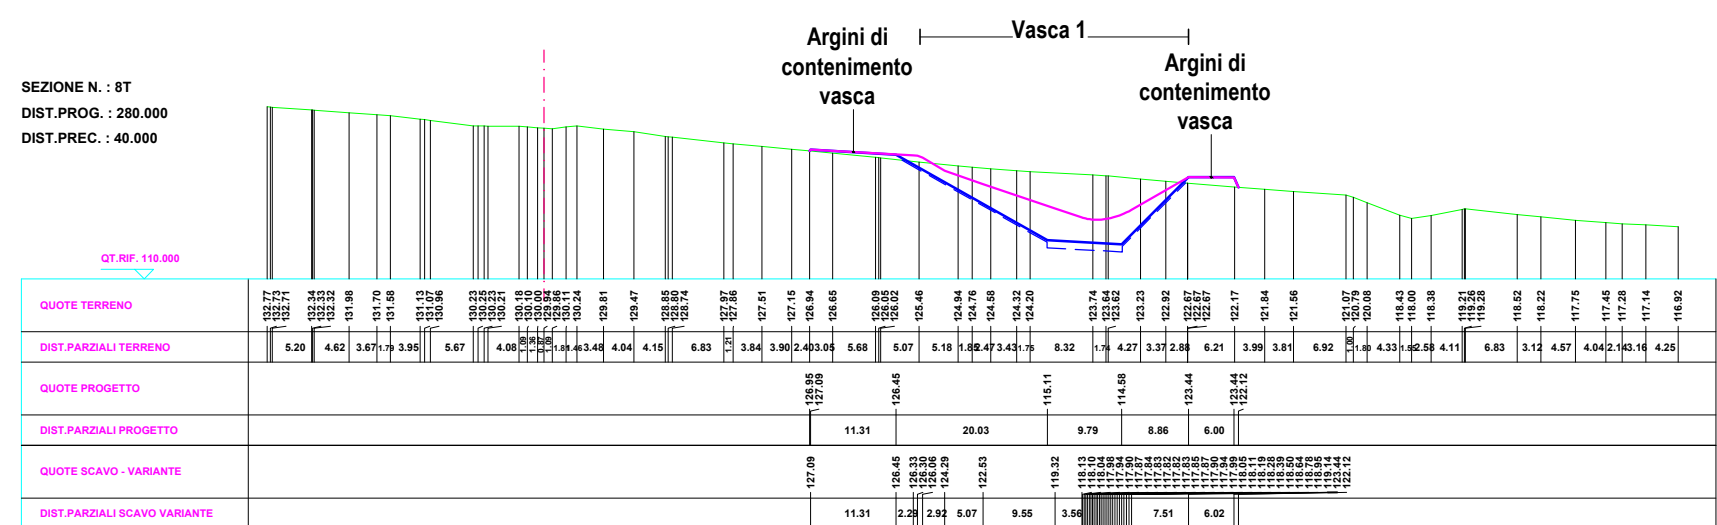

S.R.R. Trapani
Provincia Nord



REGIONE SICILIANA

COMUNE TRAPANI (TP)

PIATTAFORMA TECNOLOGICA PER IL TRATTAMENTO E LA VALORIZZAZIONE
DEI R.S.U. SITA IN C\DA BORRANEANA NEL COMUNE DI TRAPANI
LOTTO 1: IMPIANTO DI DISCARICA PER RIFIUTI NON PERICOLOSI
CUP: G95I18000160001

PERIZIA DI VARIANTE in corso d'opera

L'ufficio della Direzione dei Lavori:

Direttore dei lavori: Arch. Vincenza Di Marco

CSE e Direttore Operativo: Arch. Giacomo Lombardo

Direttore Operativo: Ing. Alessandro Amico

Direttore Operativo: Geol. Gian Vito Graziano


Il Responsabile Unico del Procedimento:

Arch. Pasquale Musso

L'Impresa:

CONPAT SCARL

Il Procuratore Speciale: Sig. Mario Spina

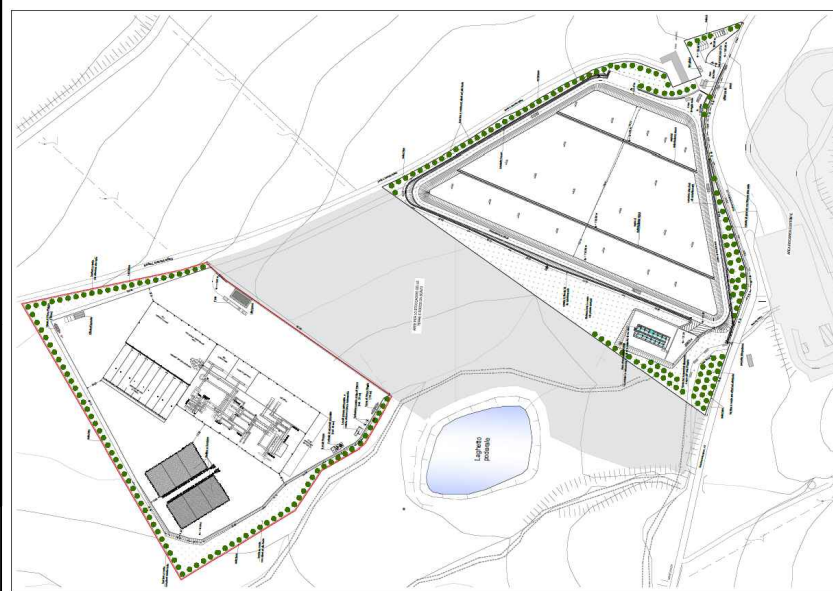

N. ELABORATO:

28 SEZIONI TRASVERSALI - VARIANTE

CODICE ELABORATO:

29 PVT1 PV 01 GV 000028 A

SCALA: 1:500

Rev.	Descrizione	Data	Redatto	Verificato	Approvato
A	prima emissione	Dicembre 2023			
B					
C					
D					