

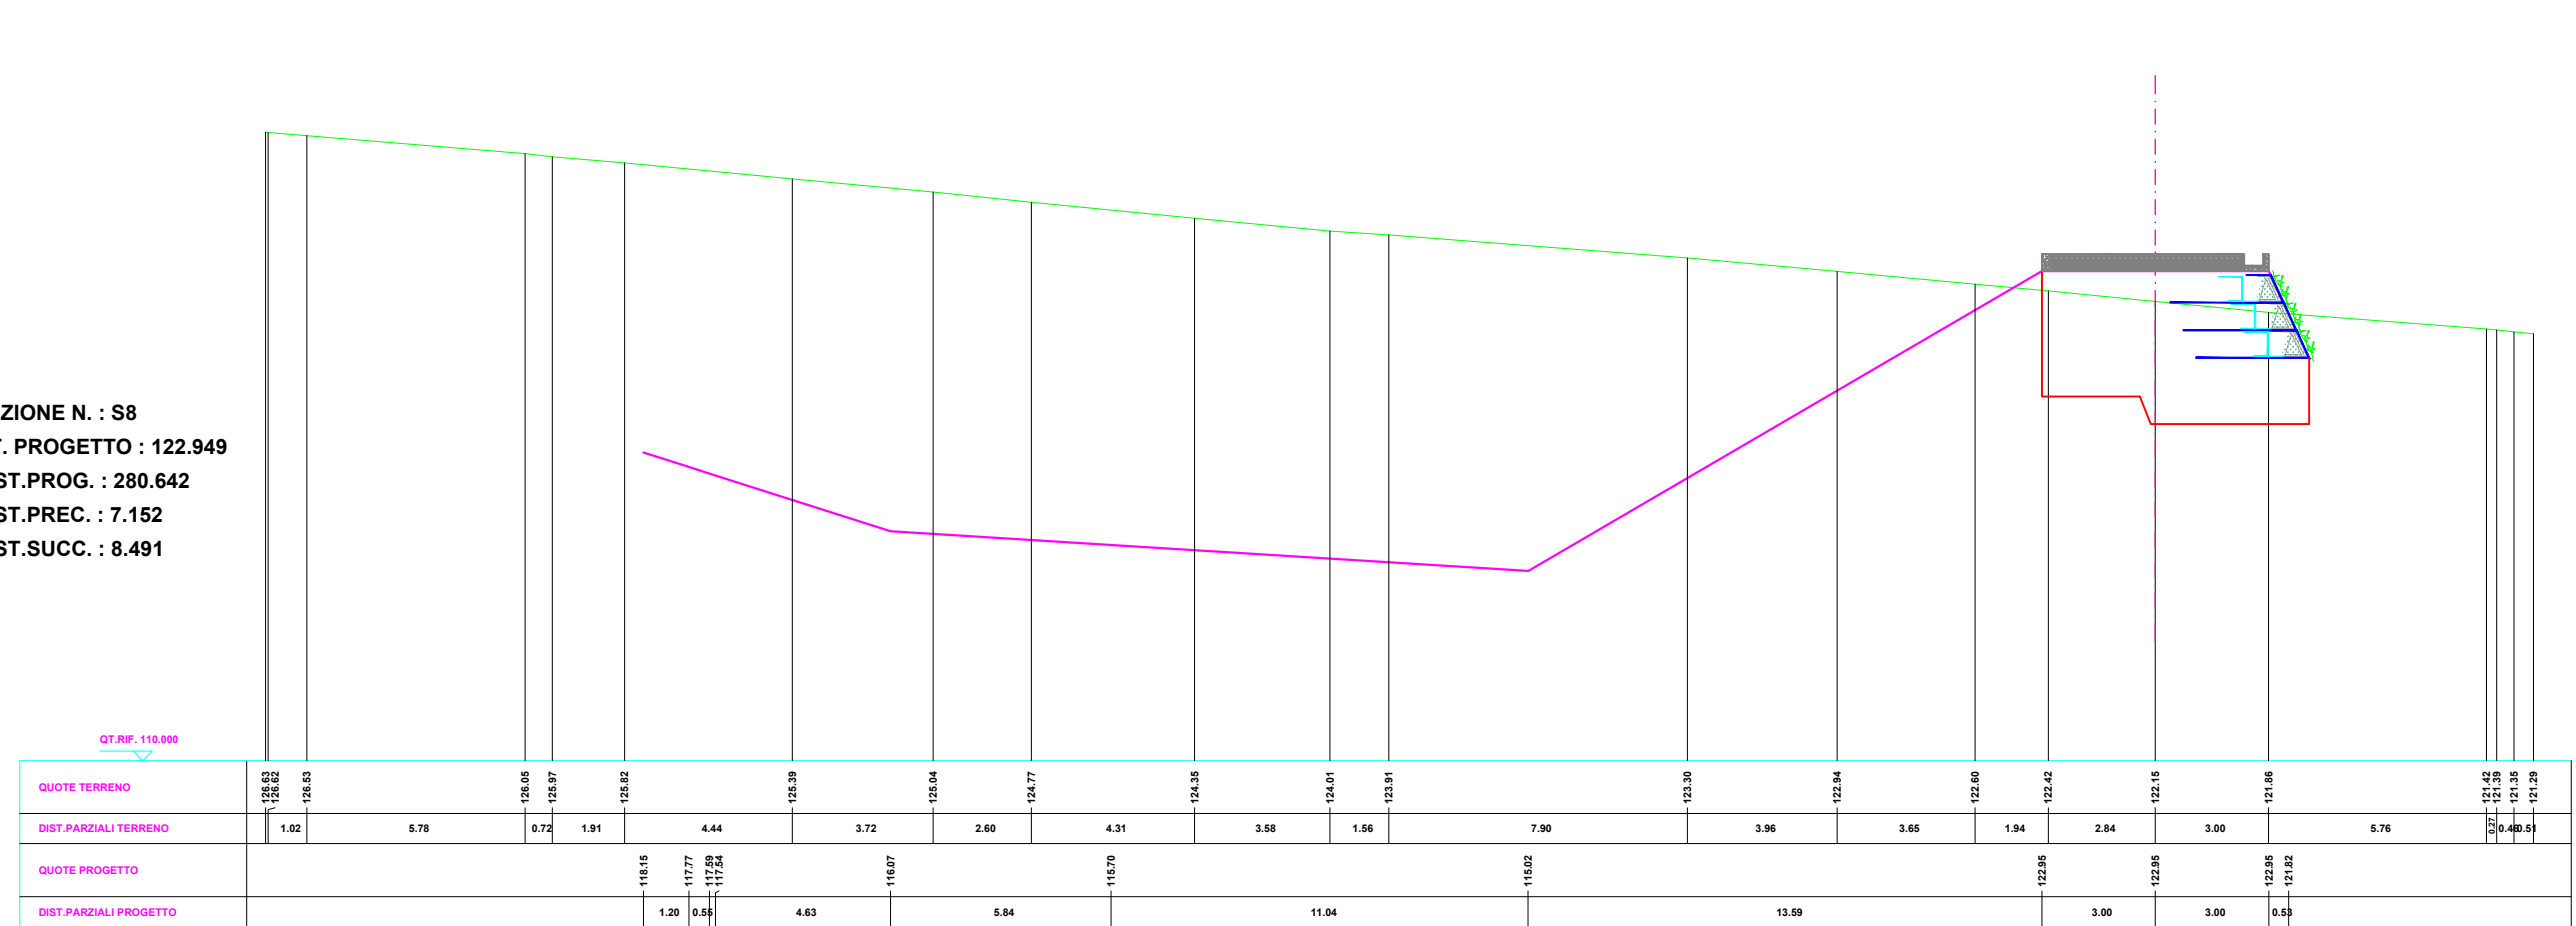
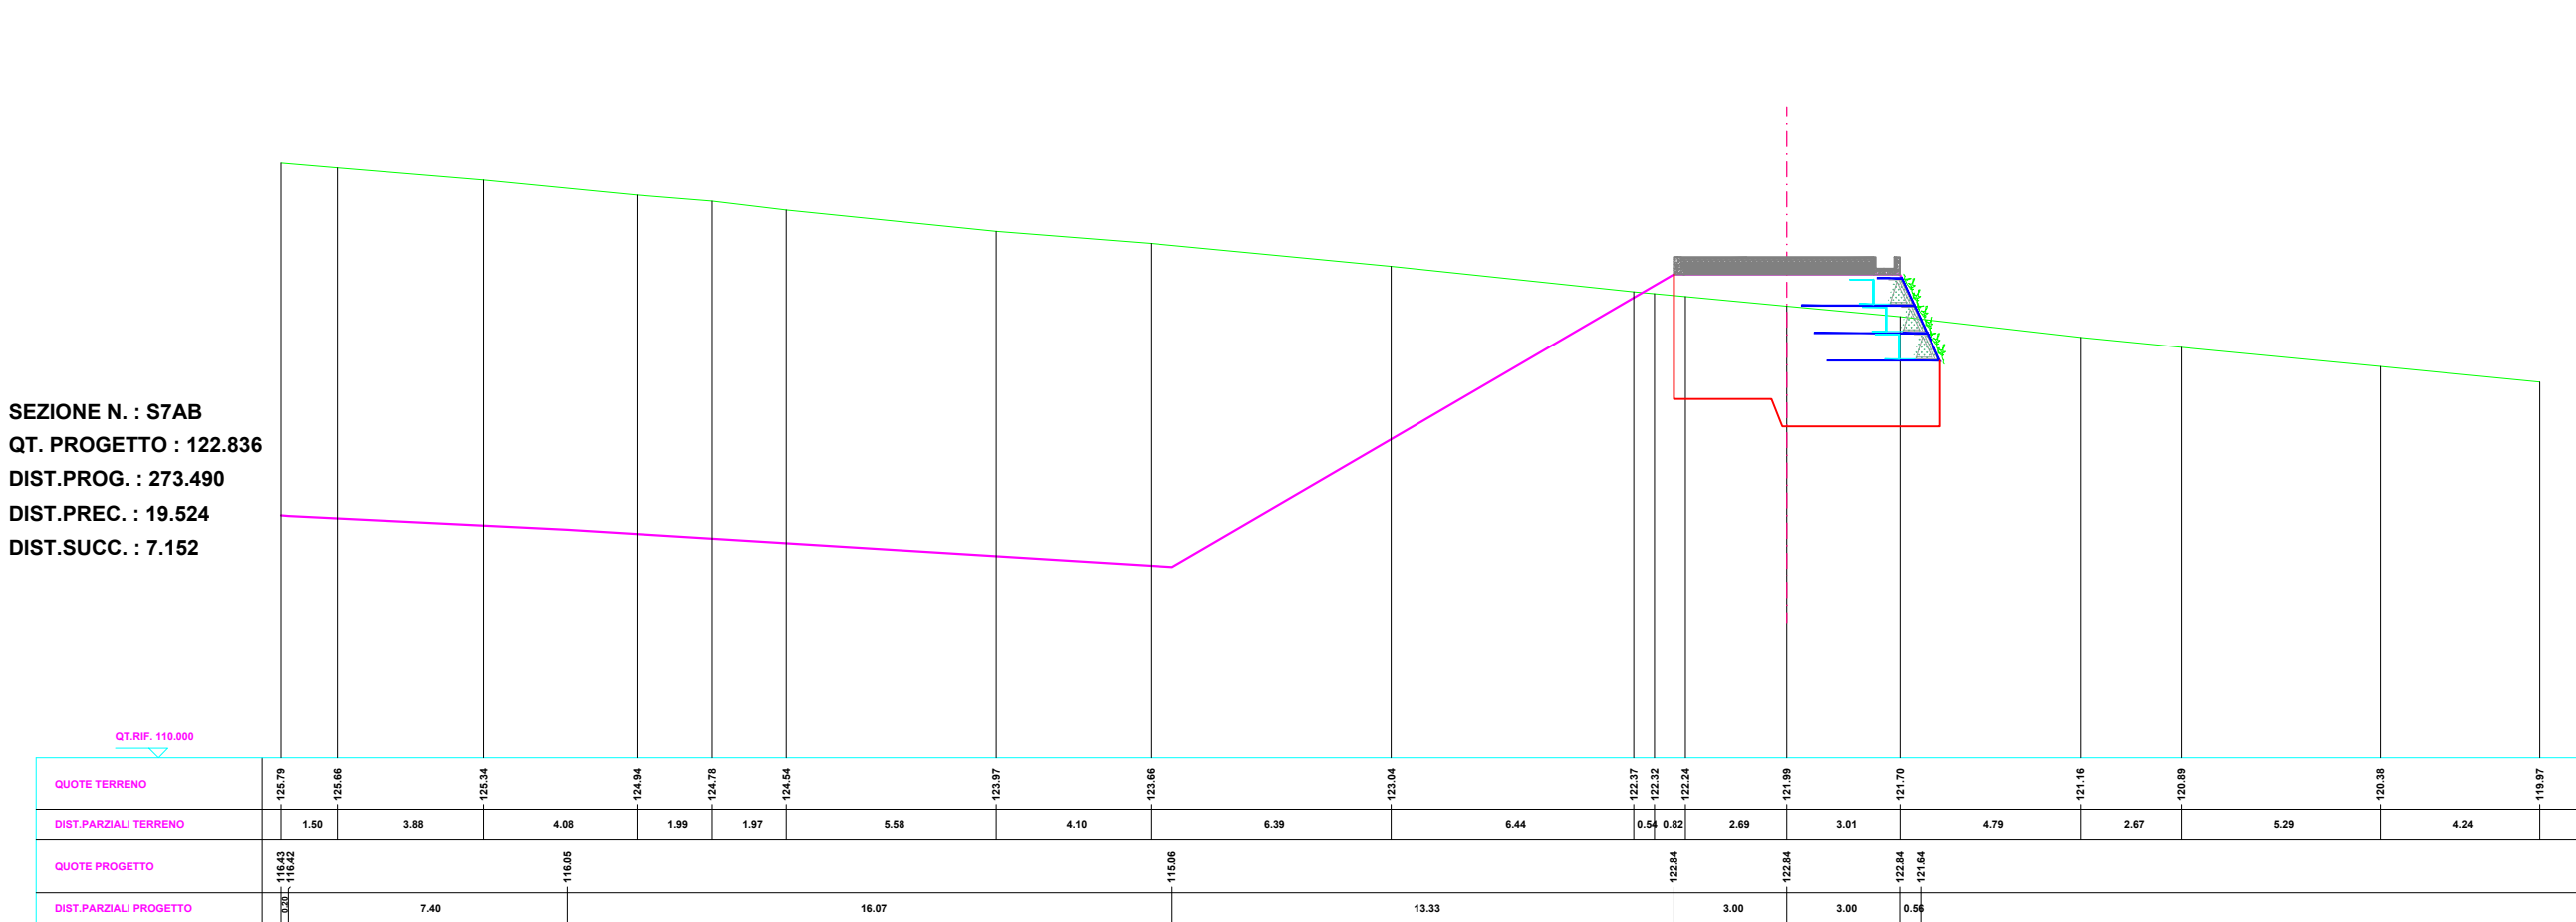
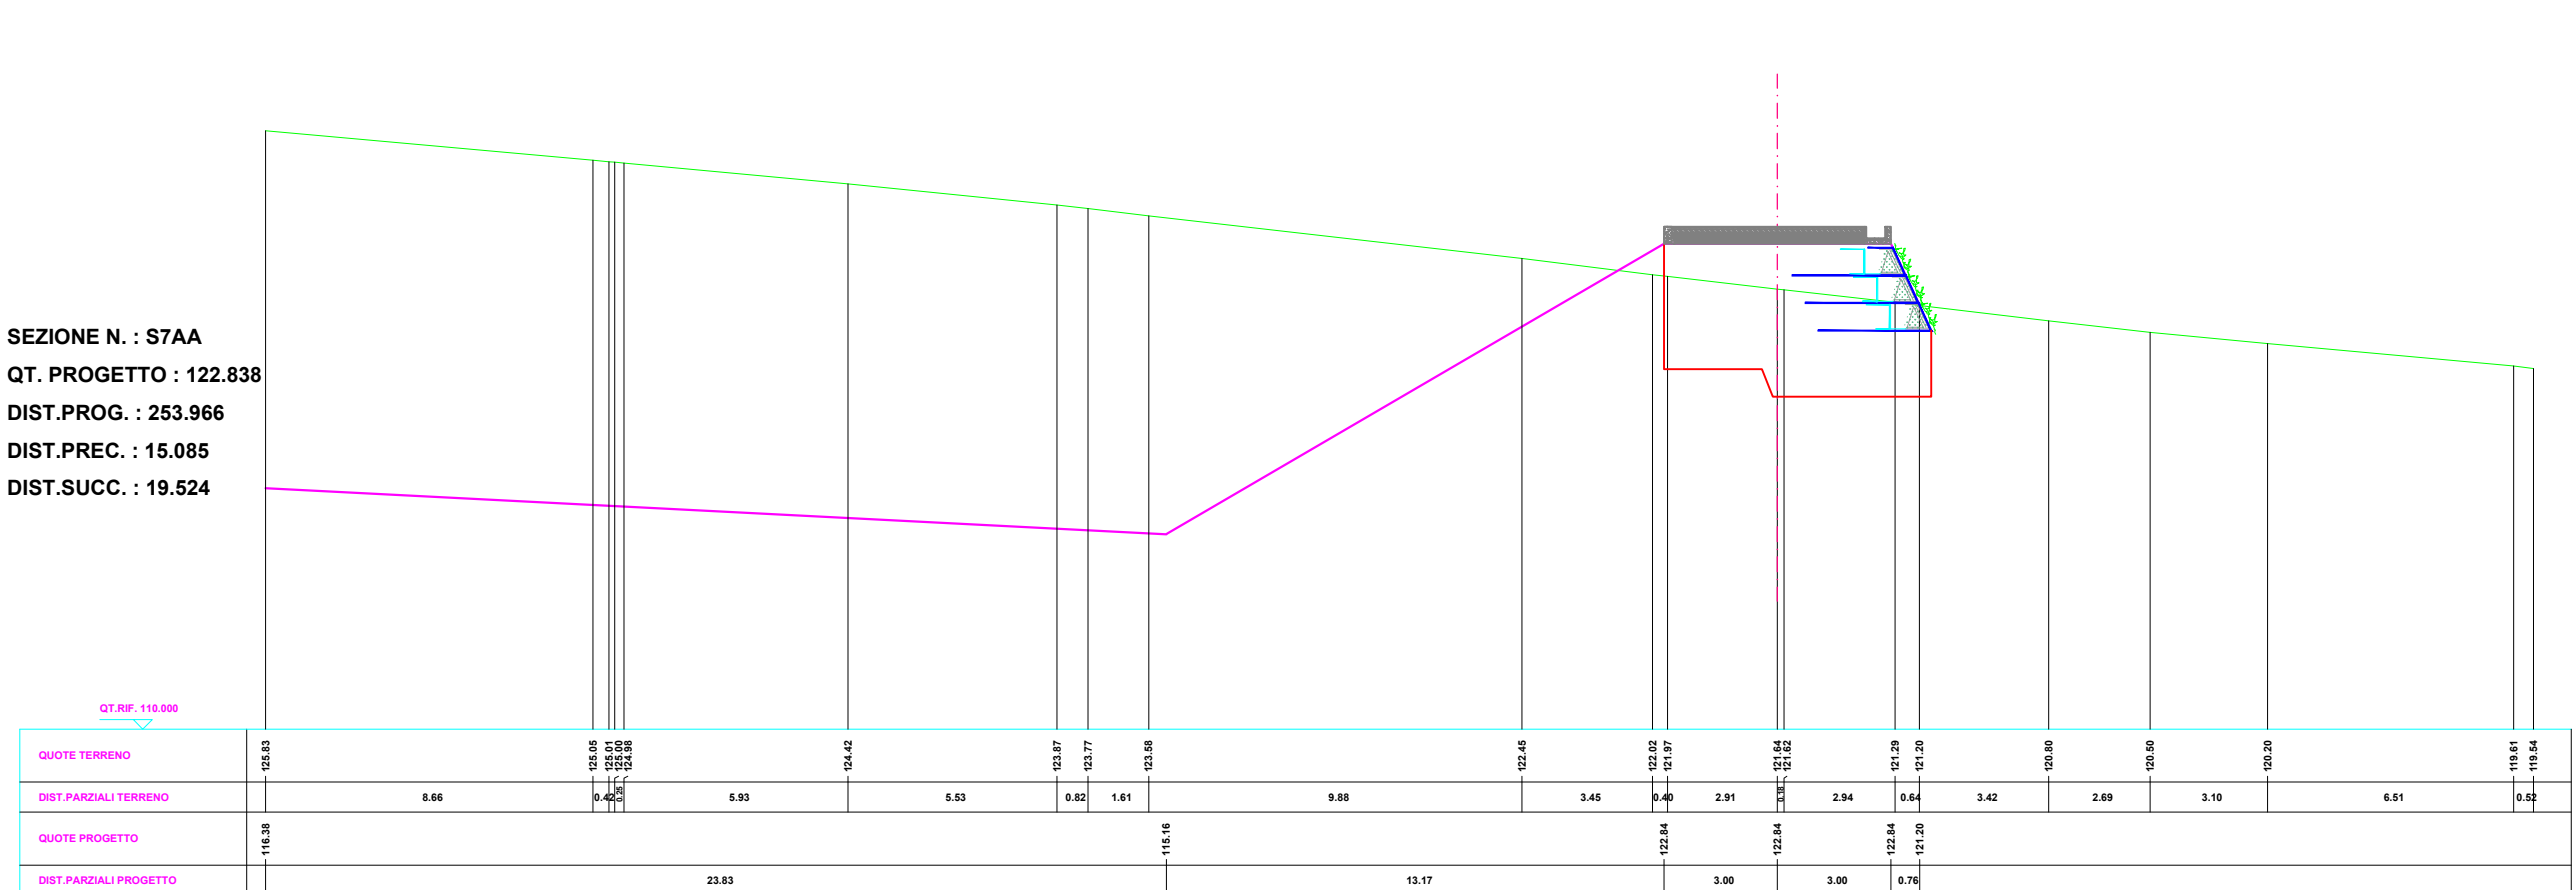
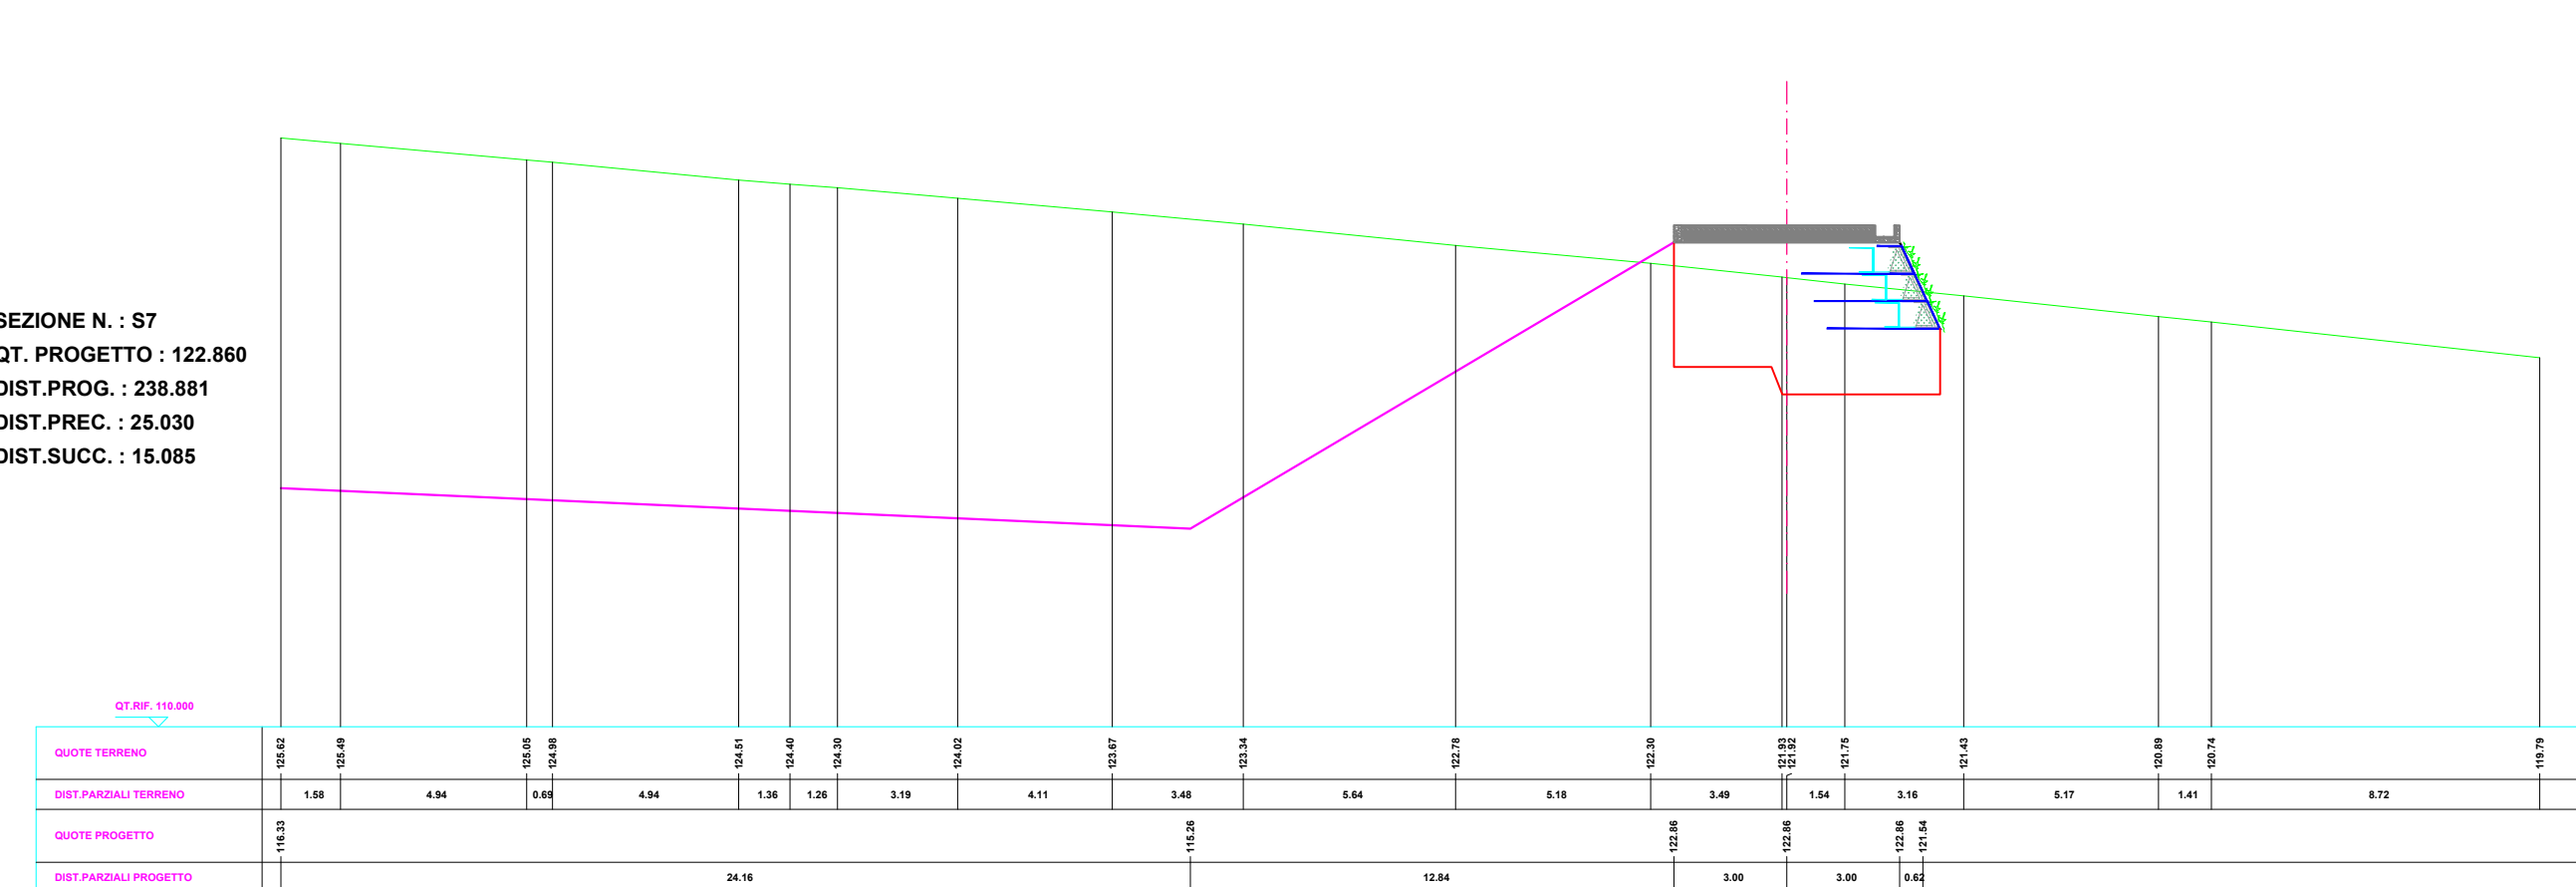
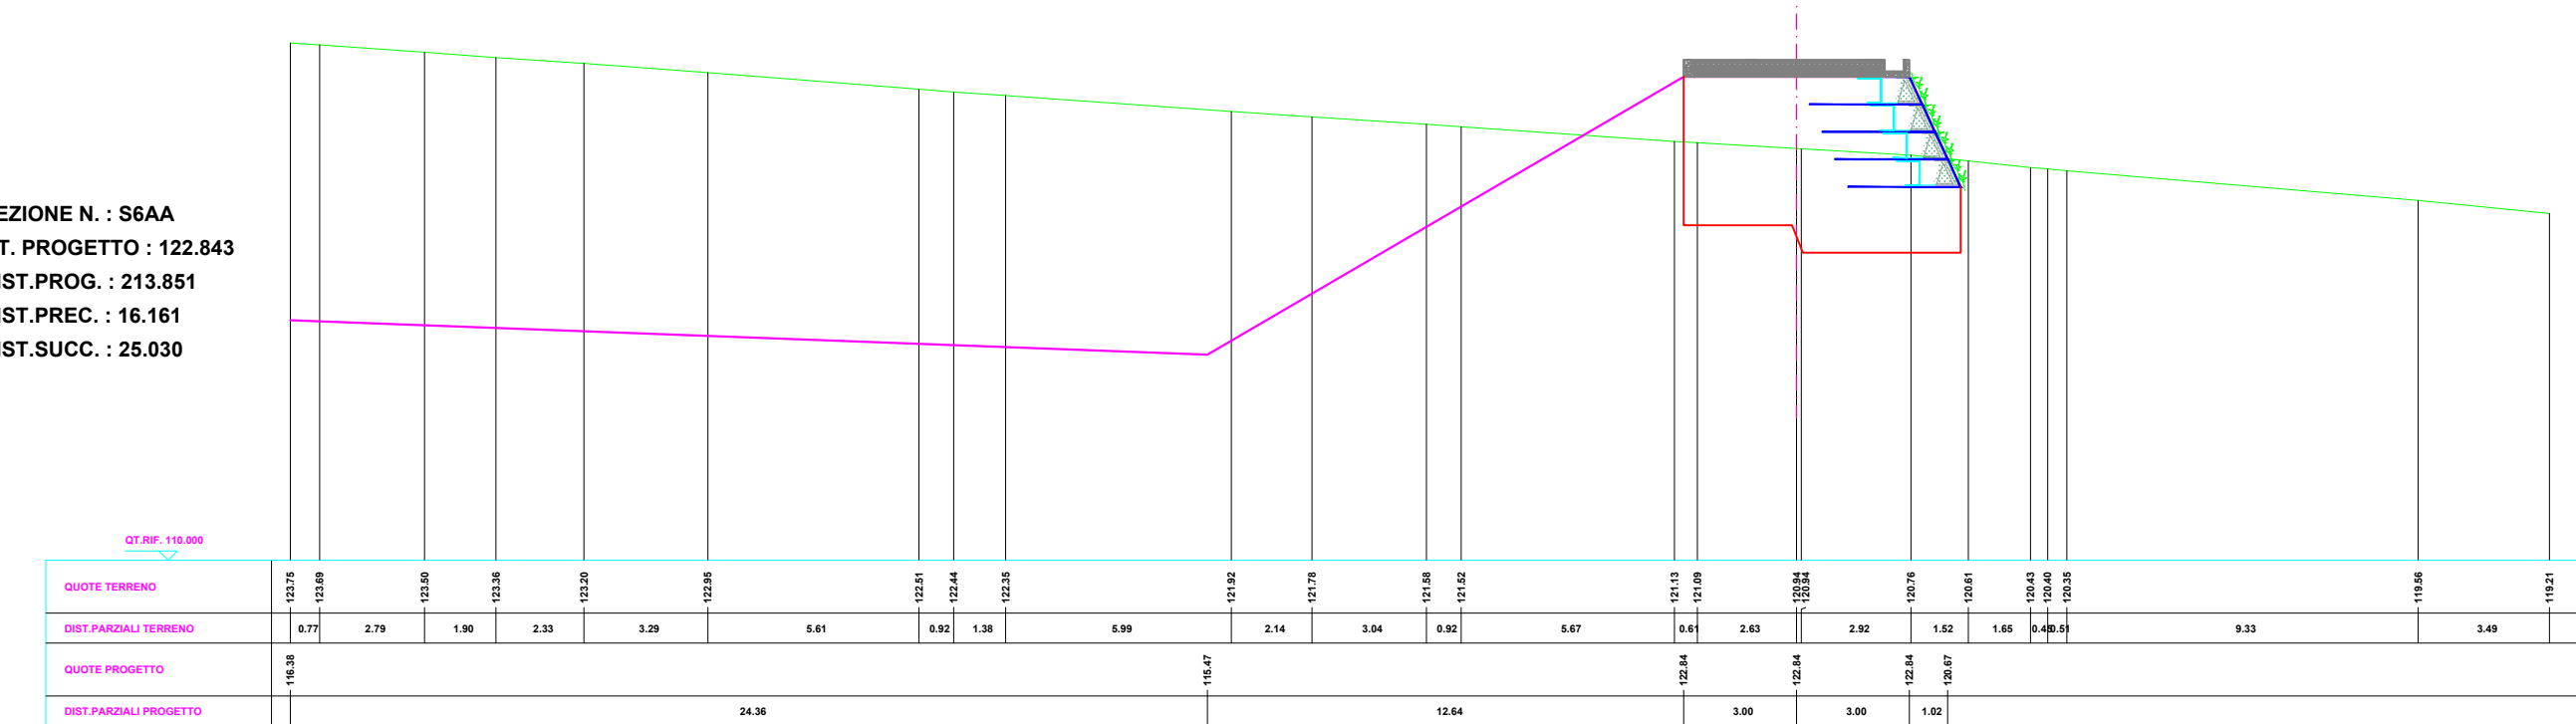
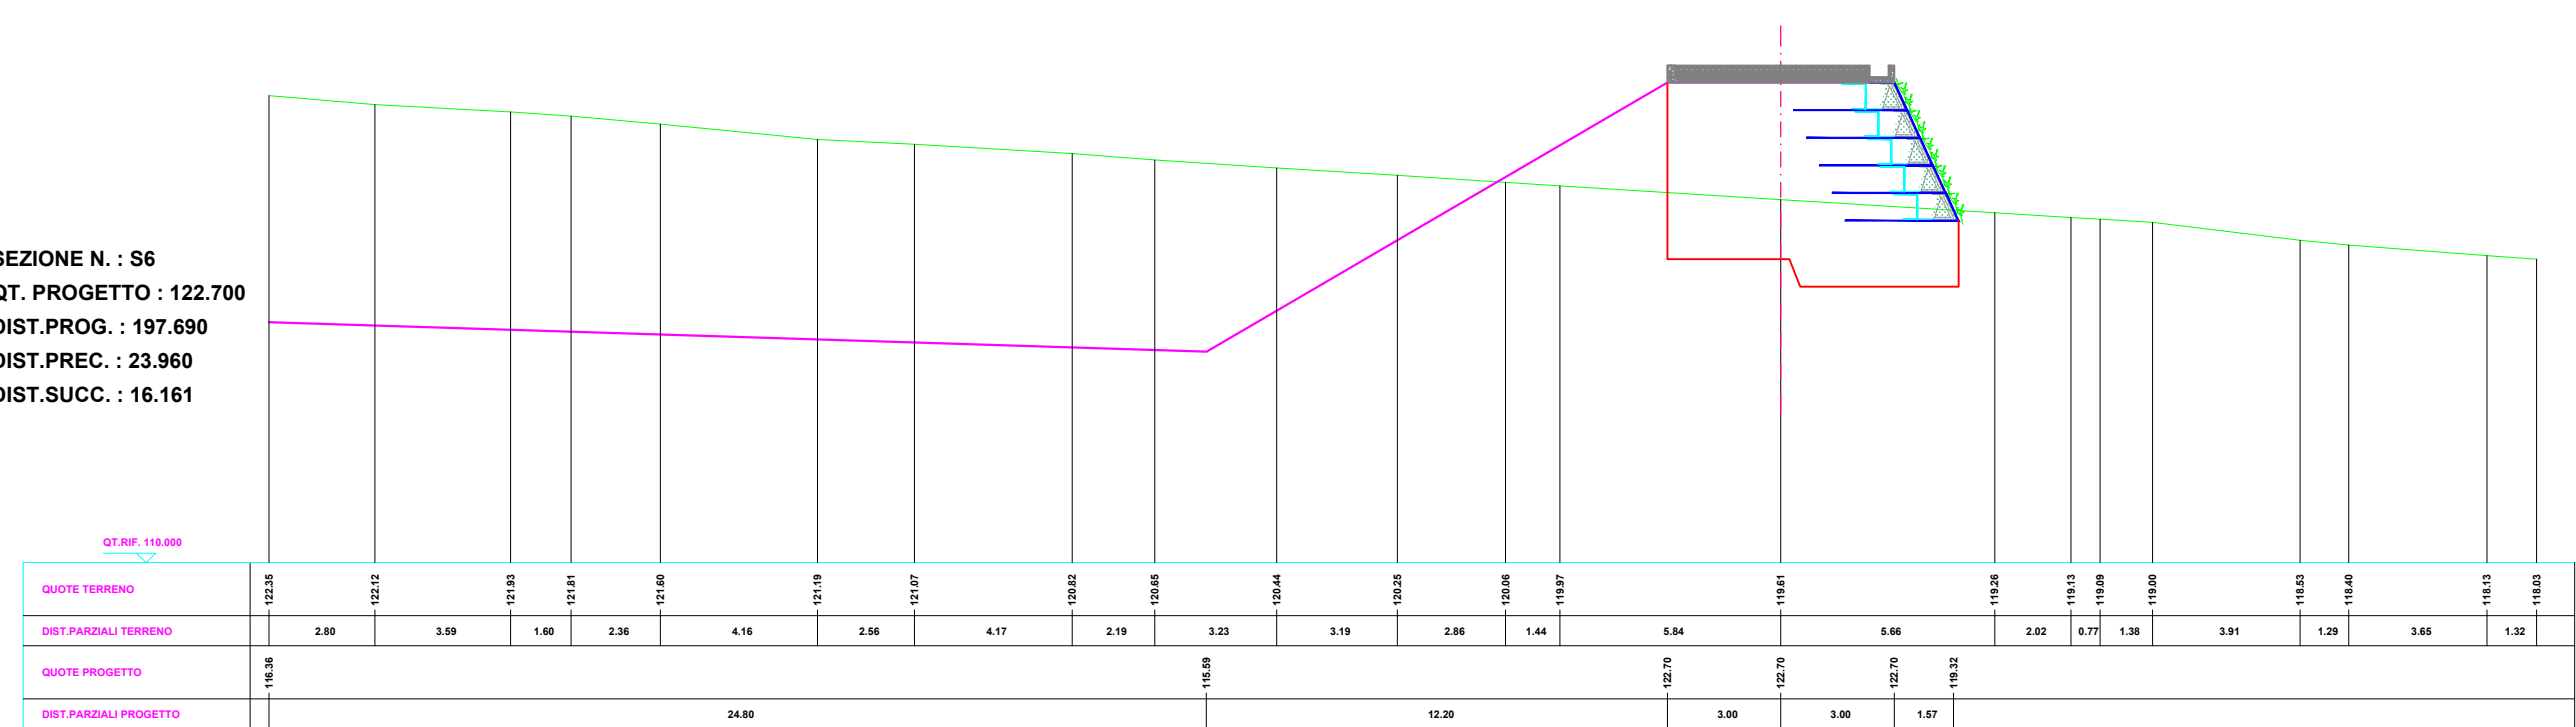
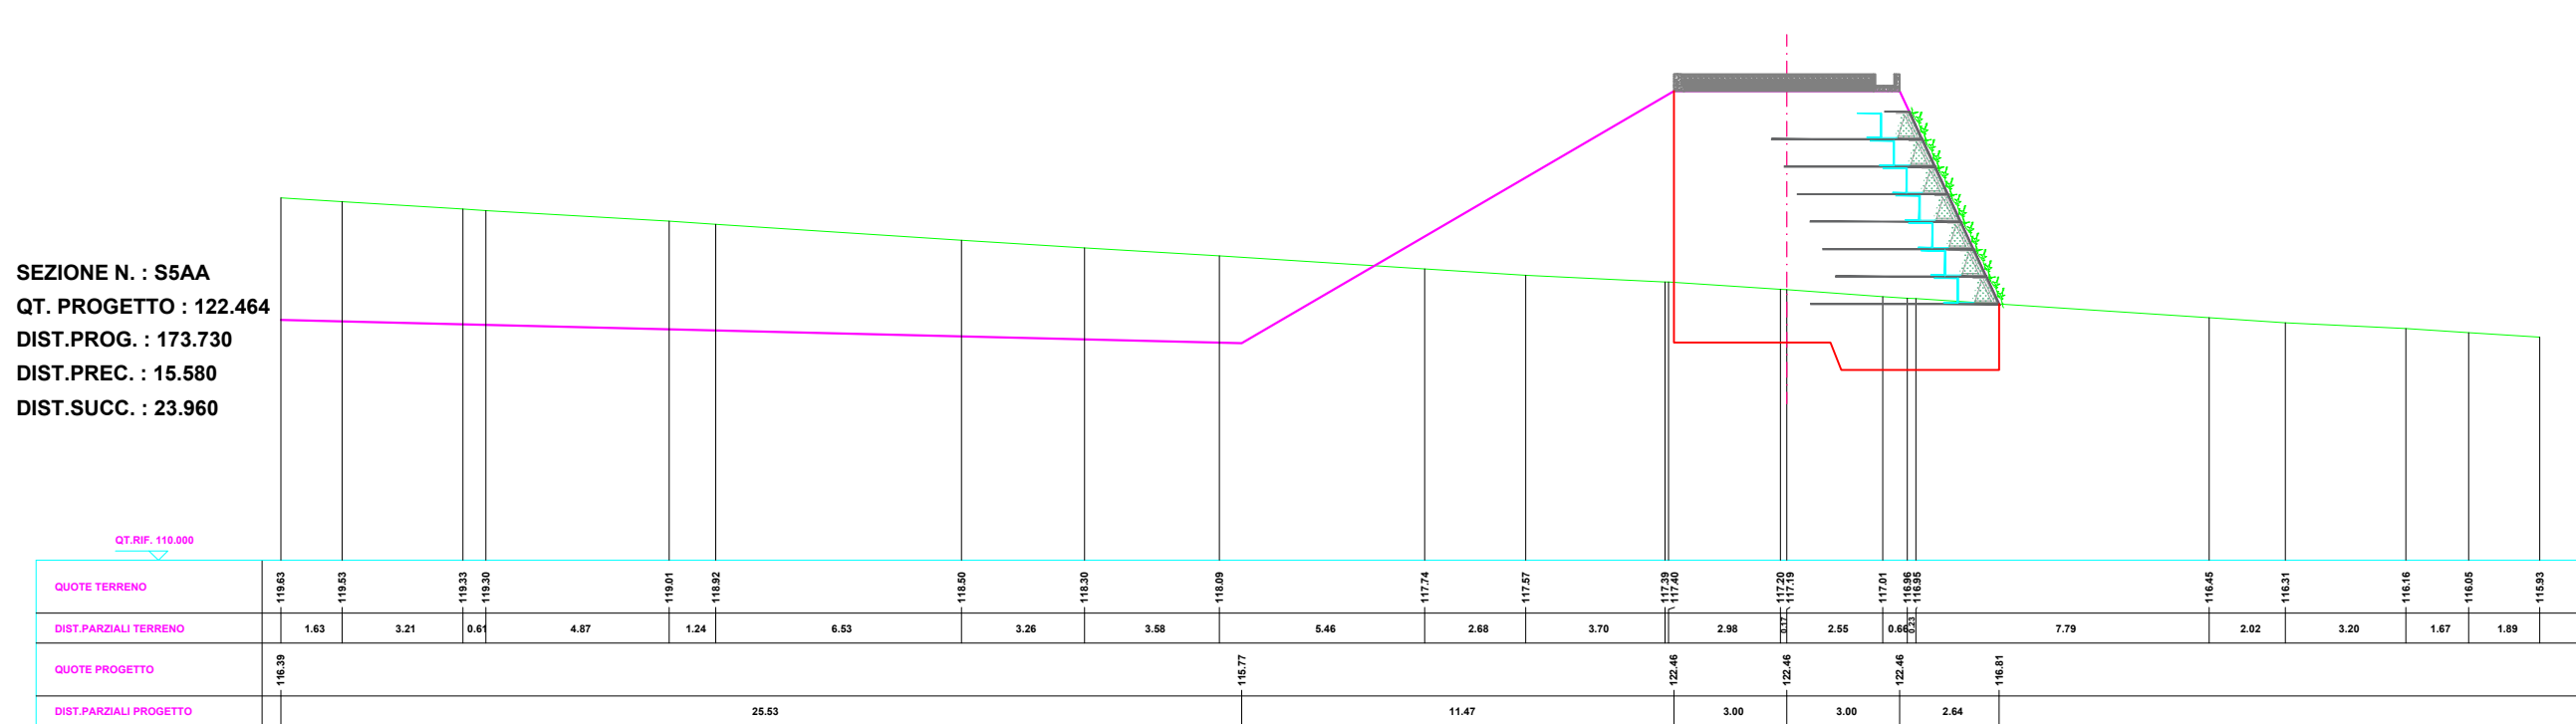
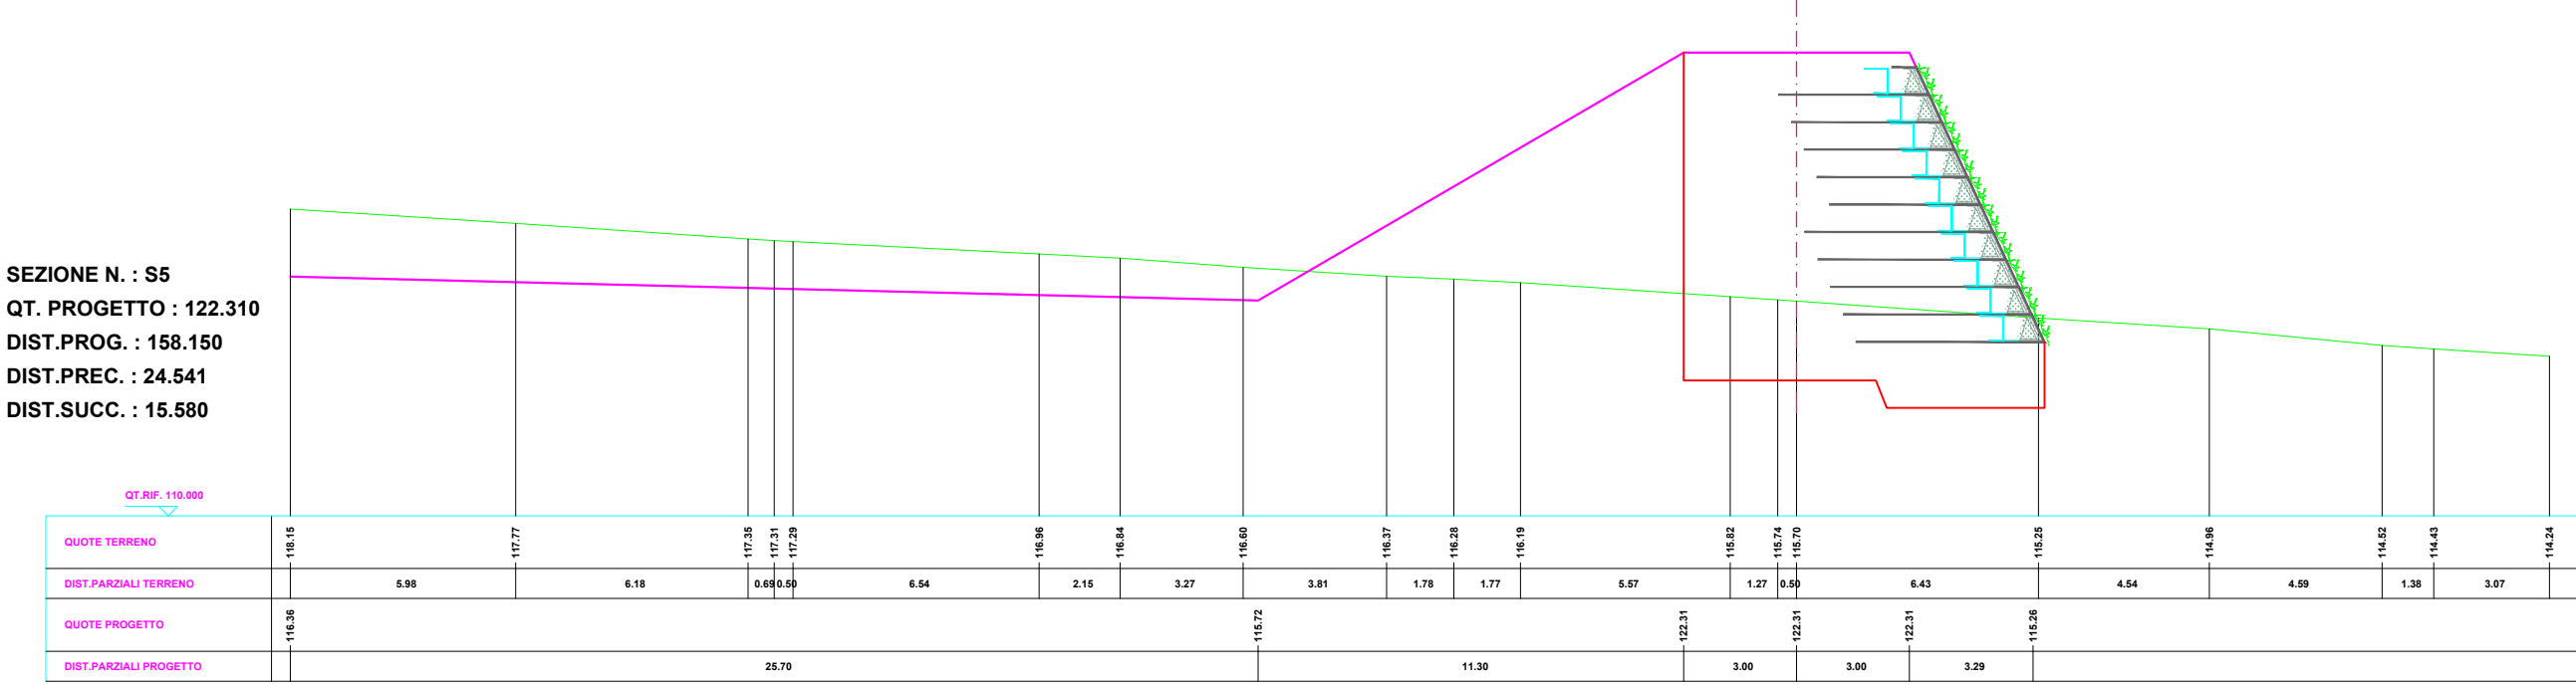
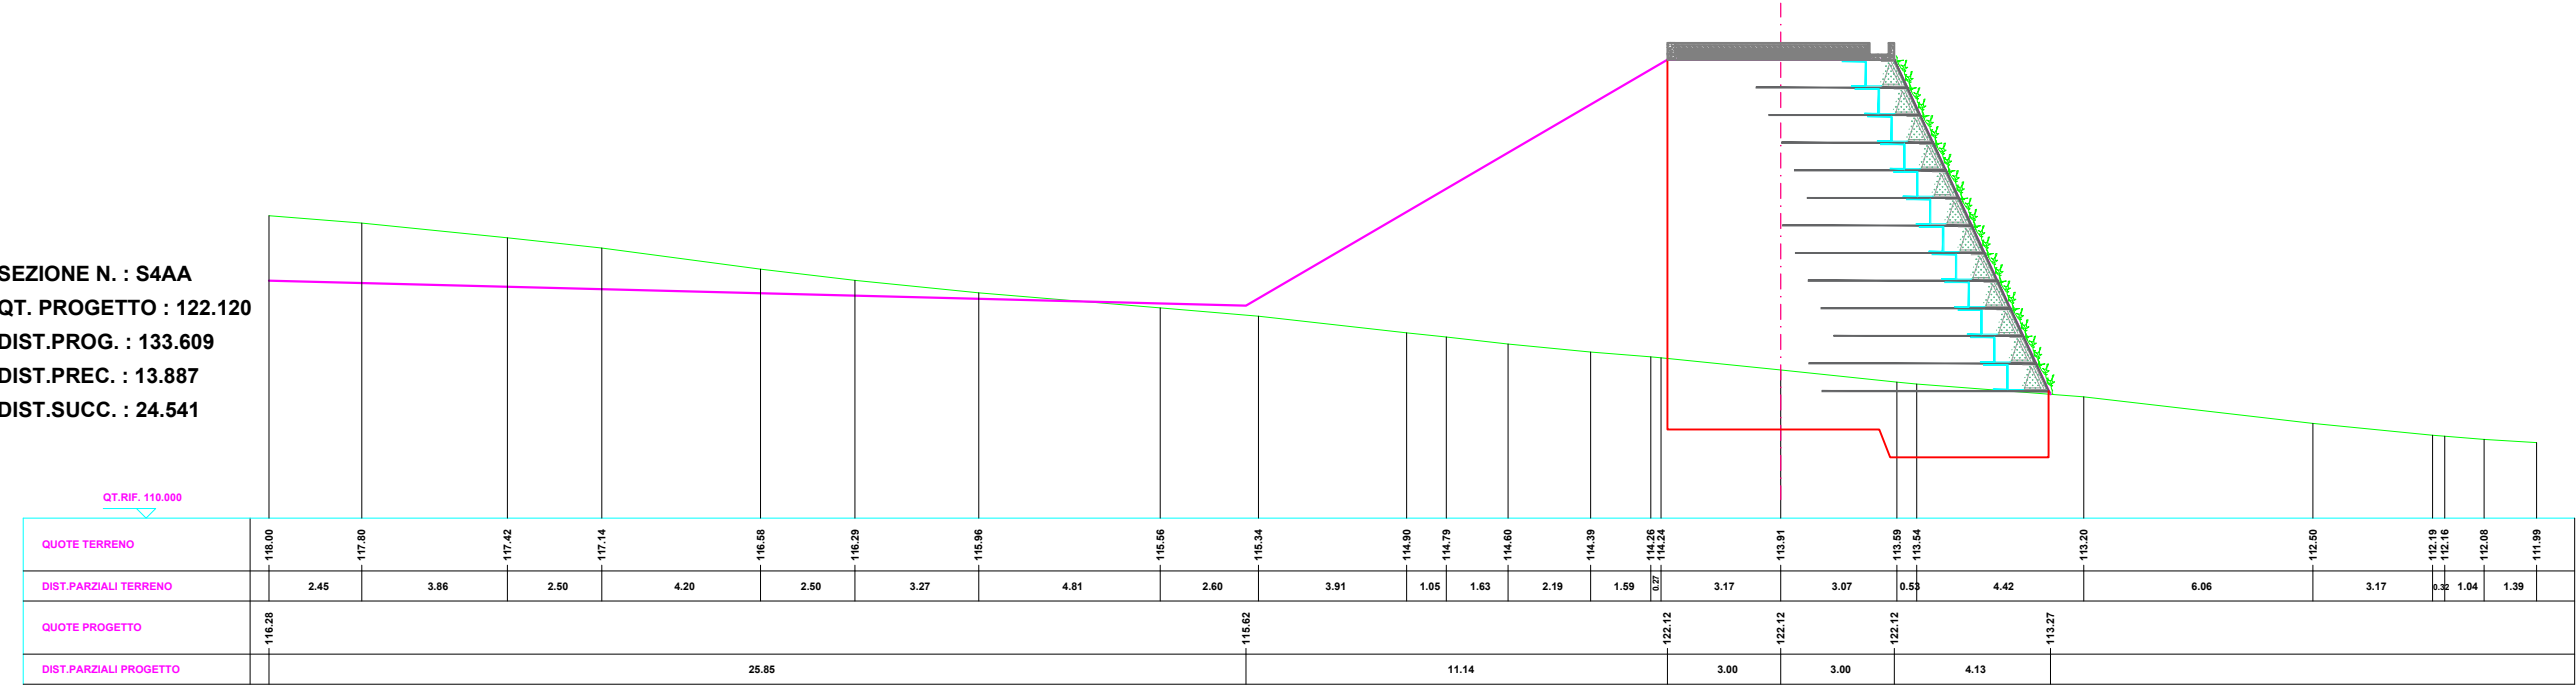
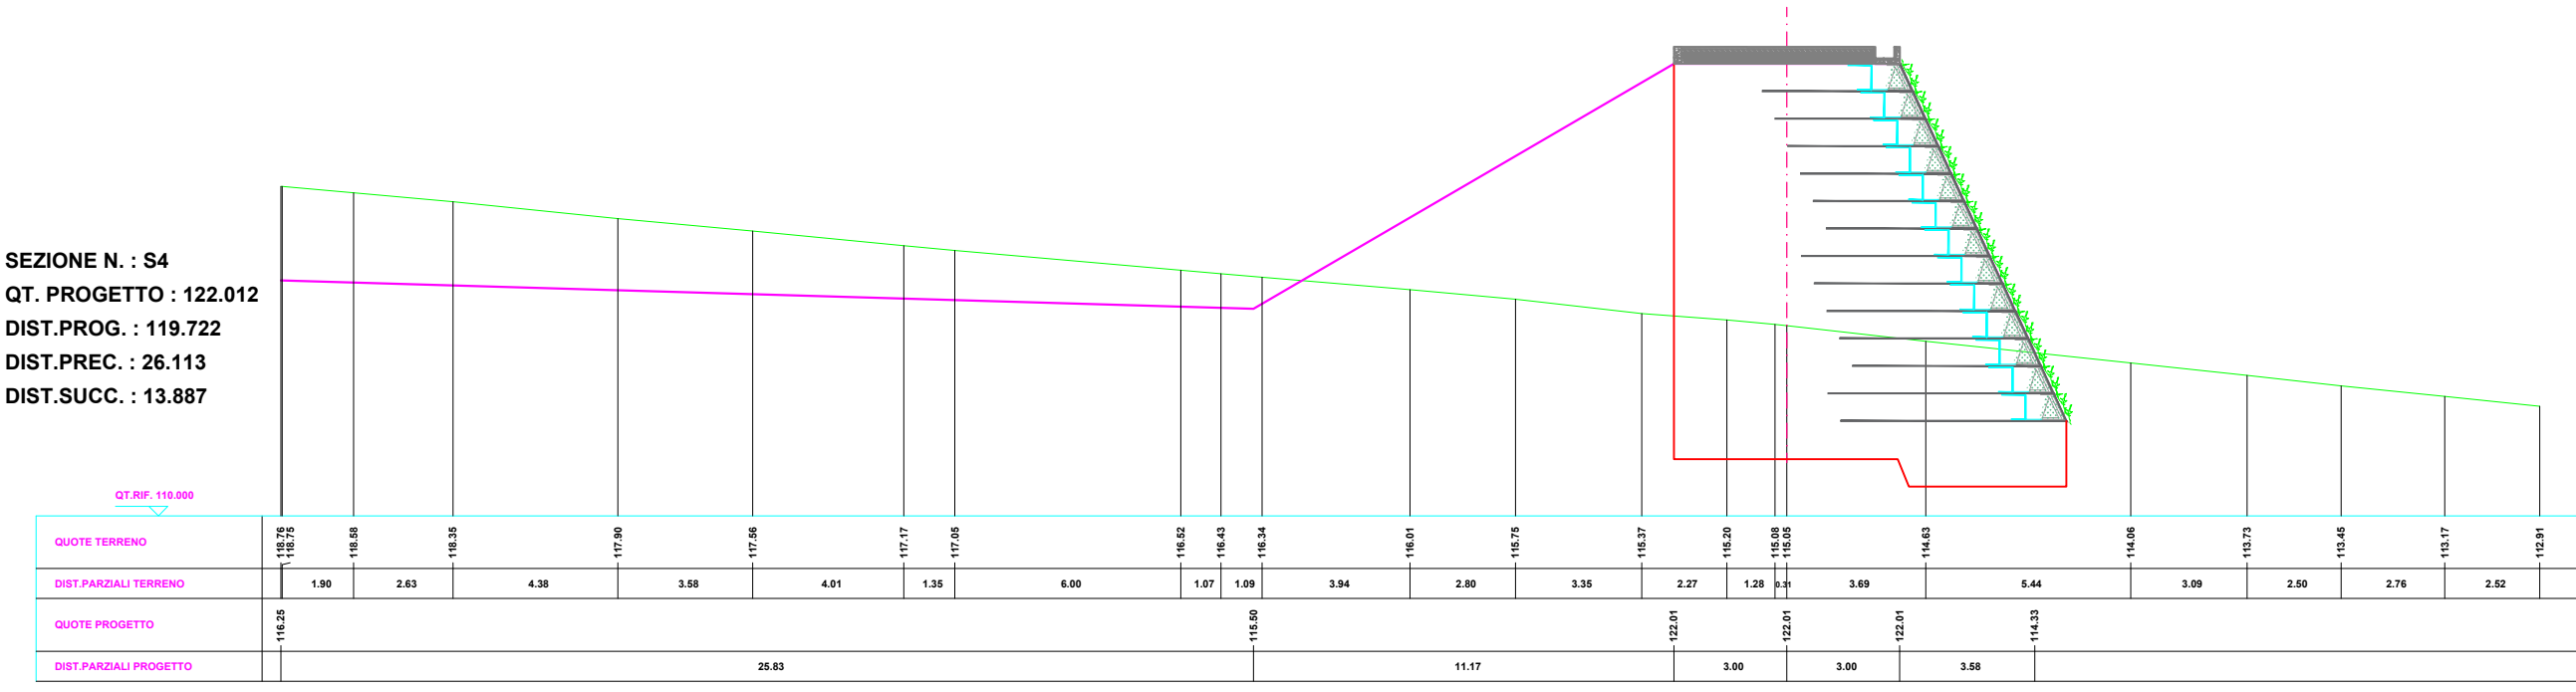
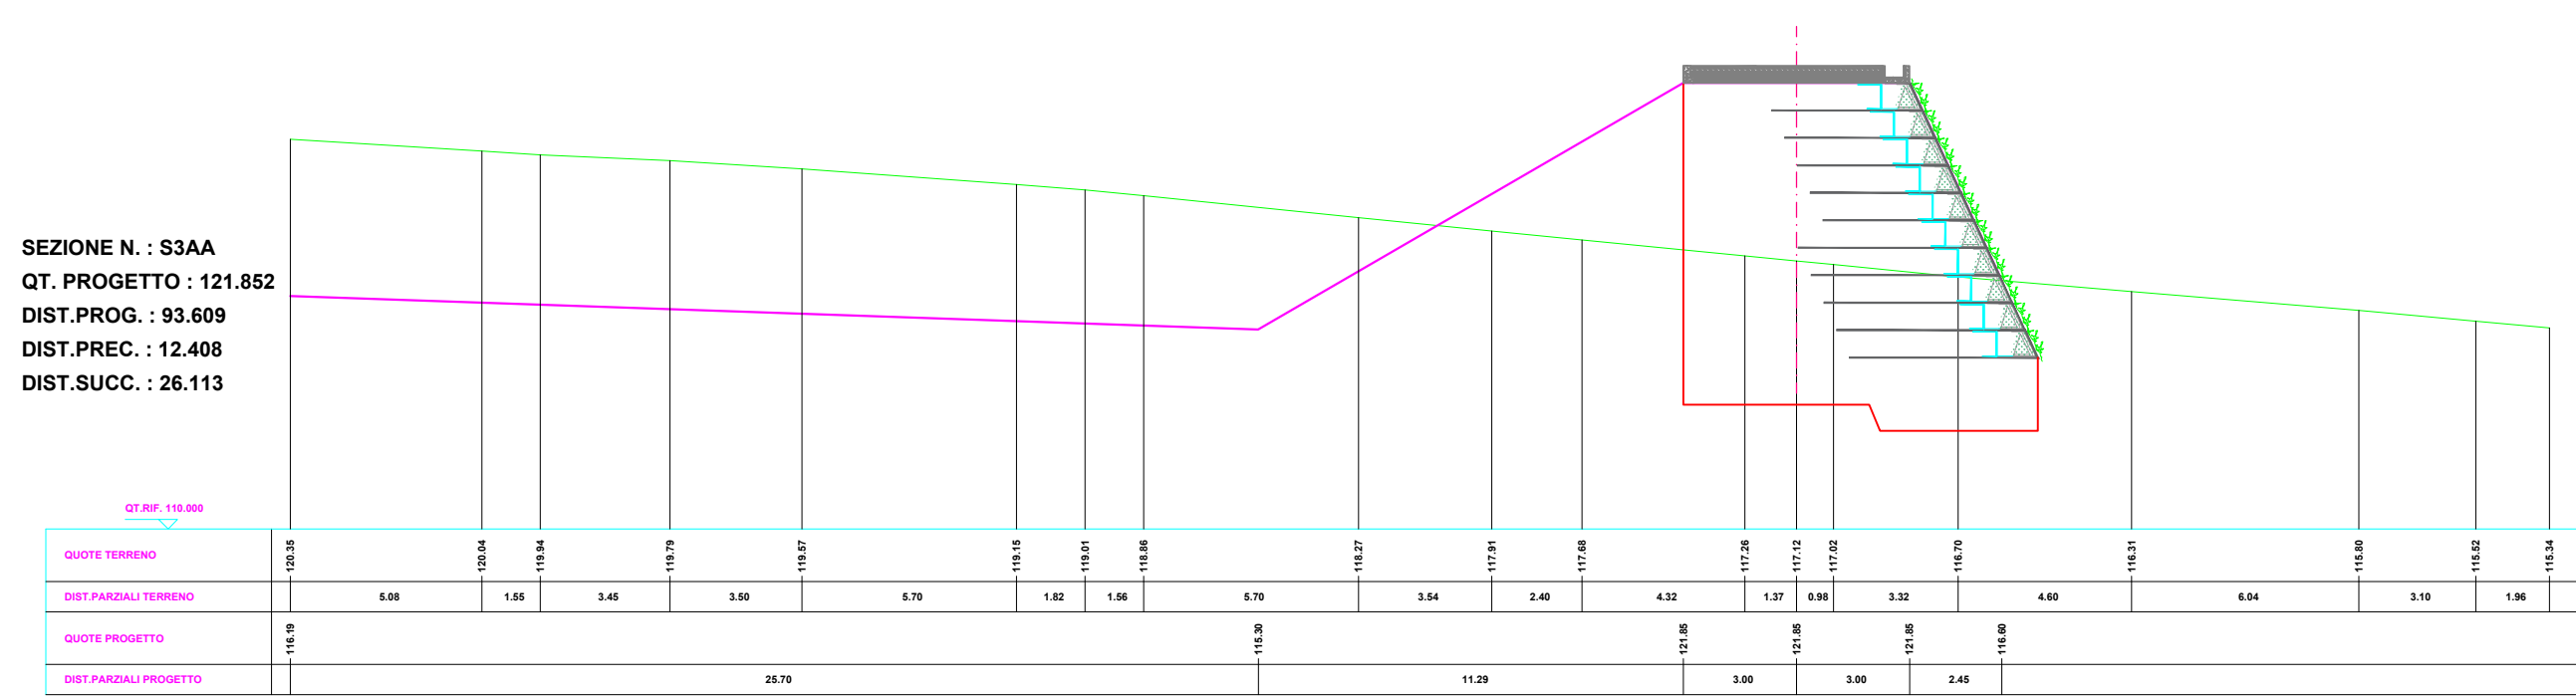
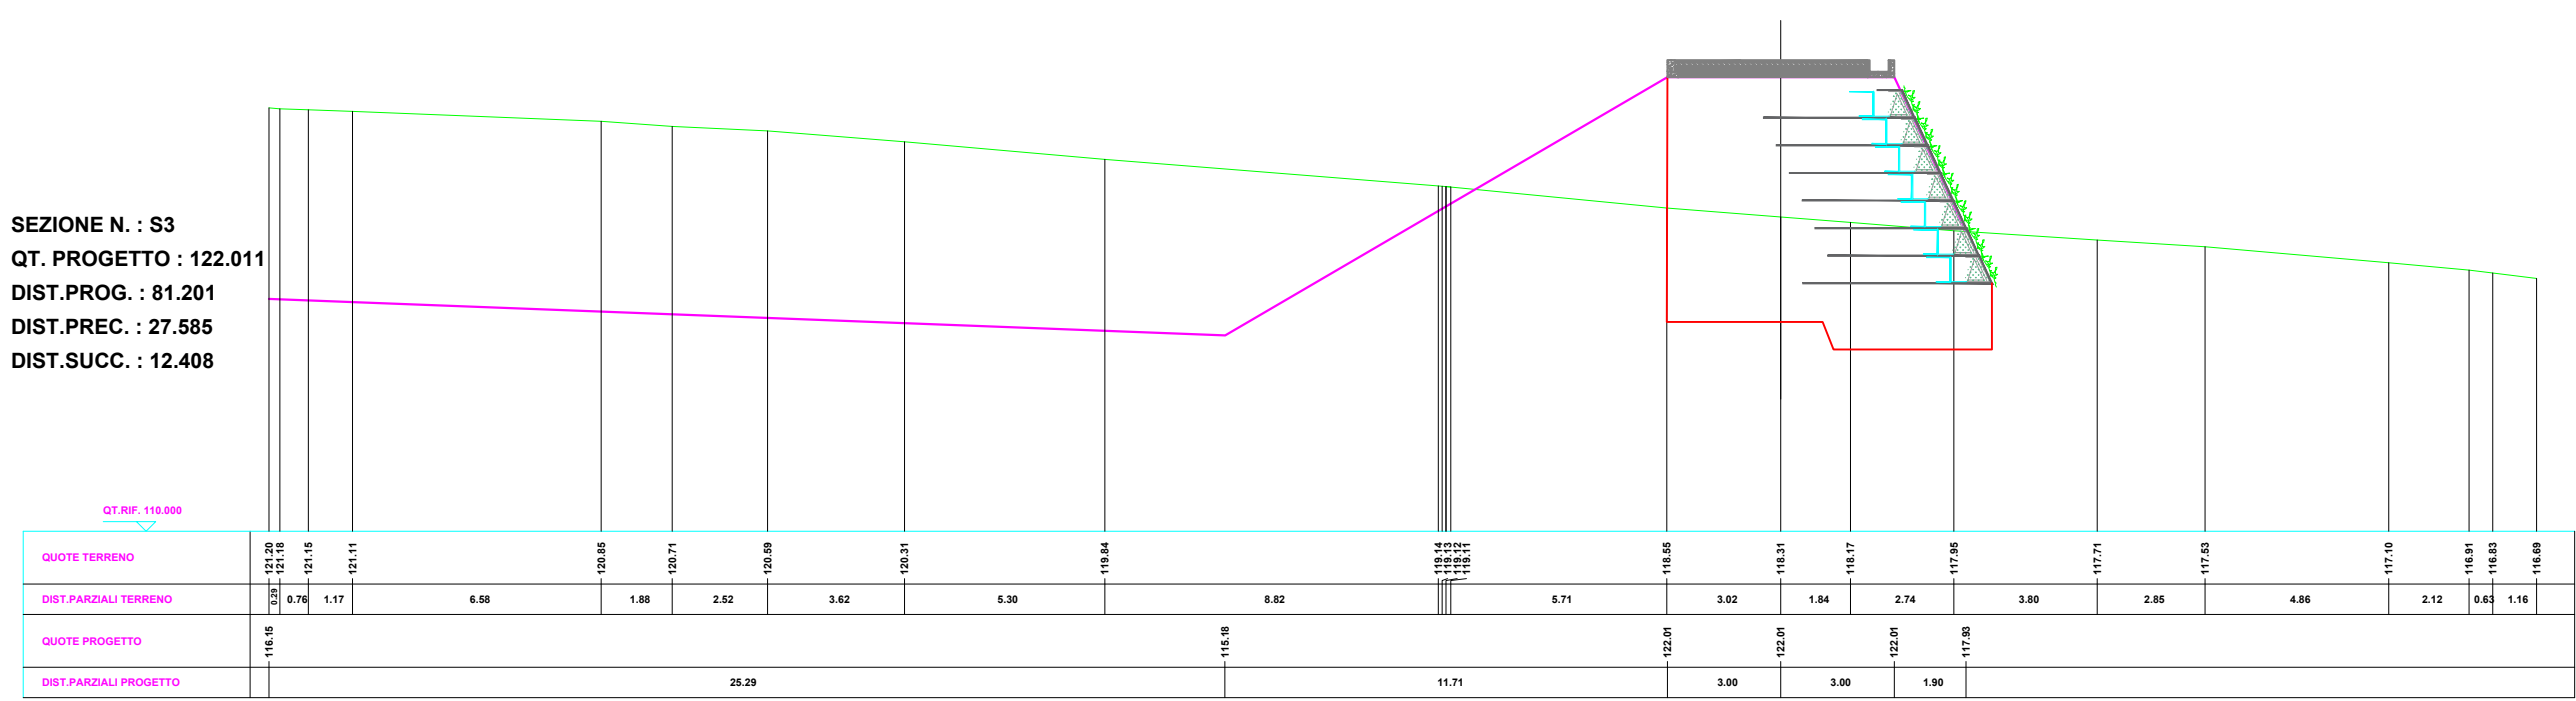
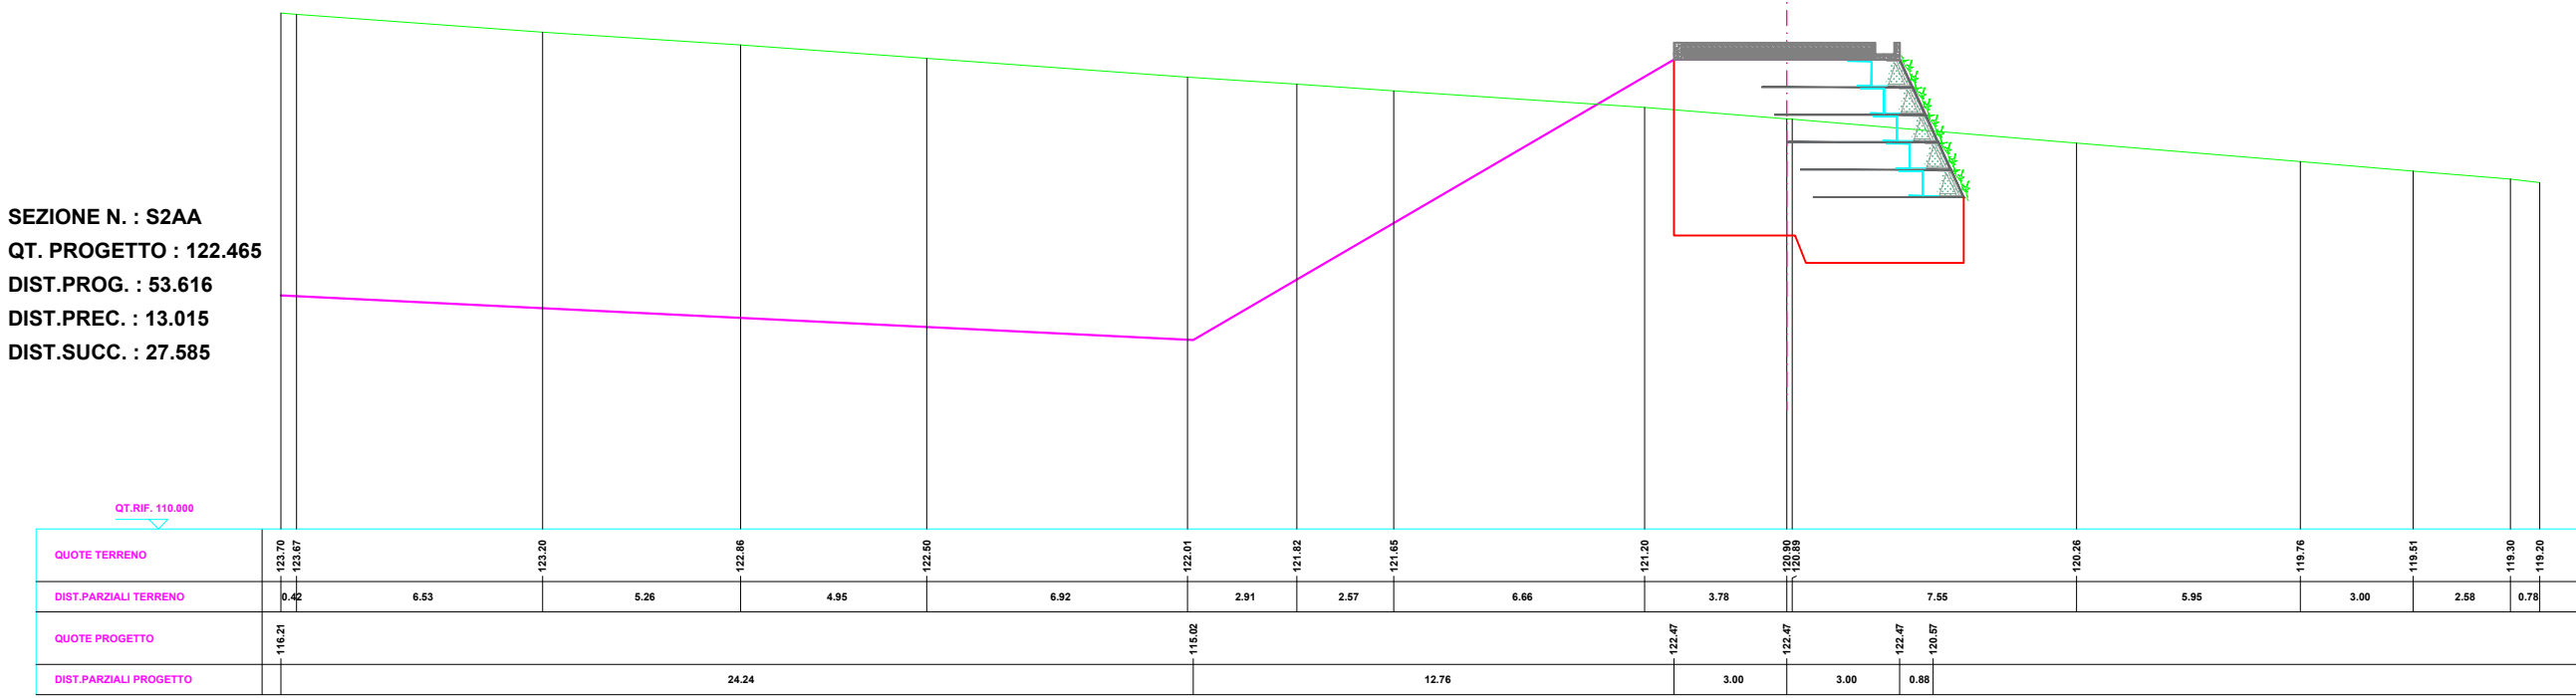
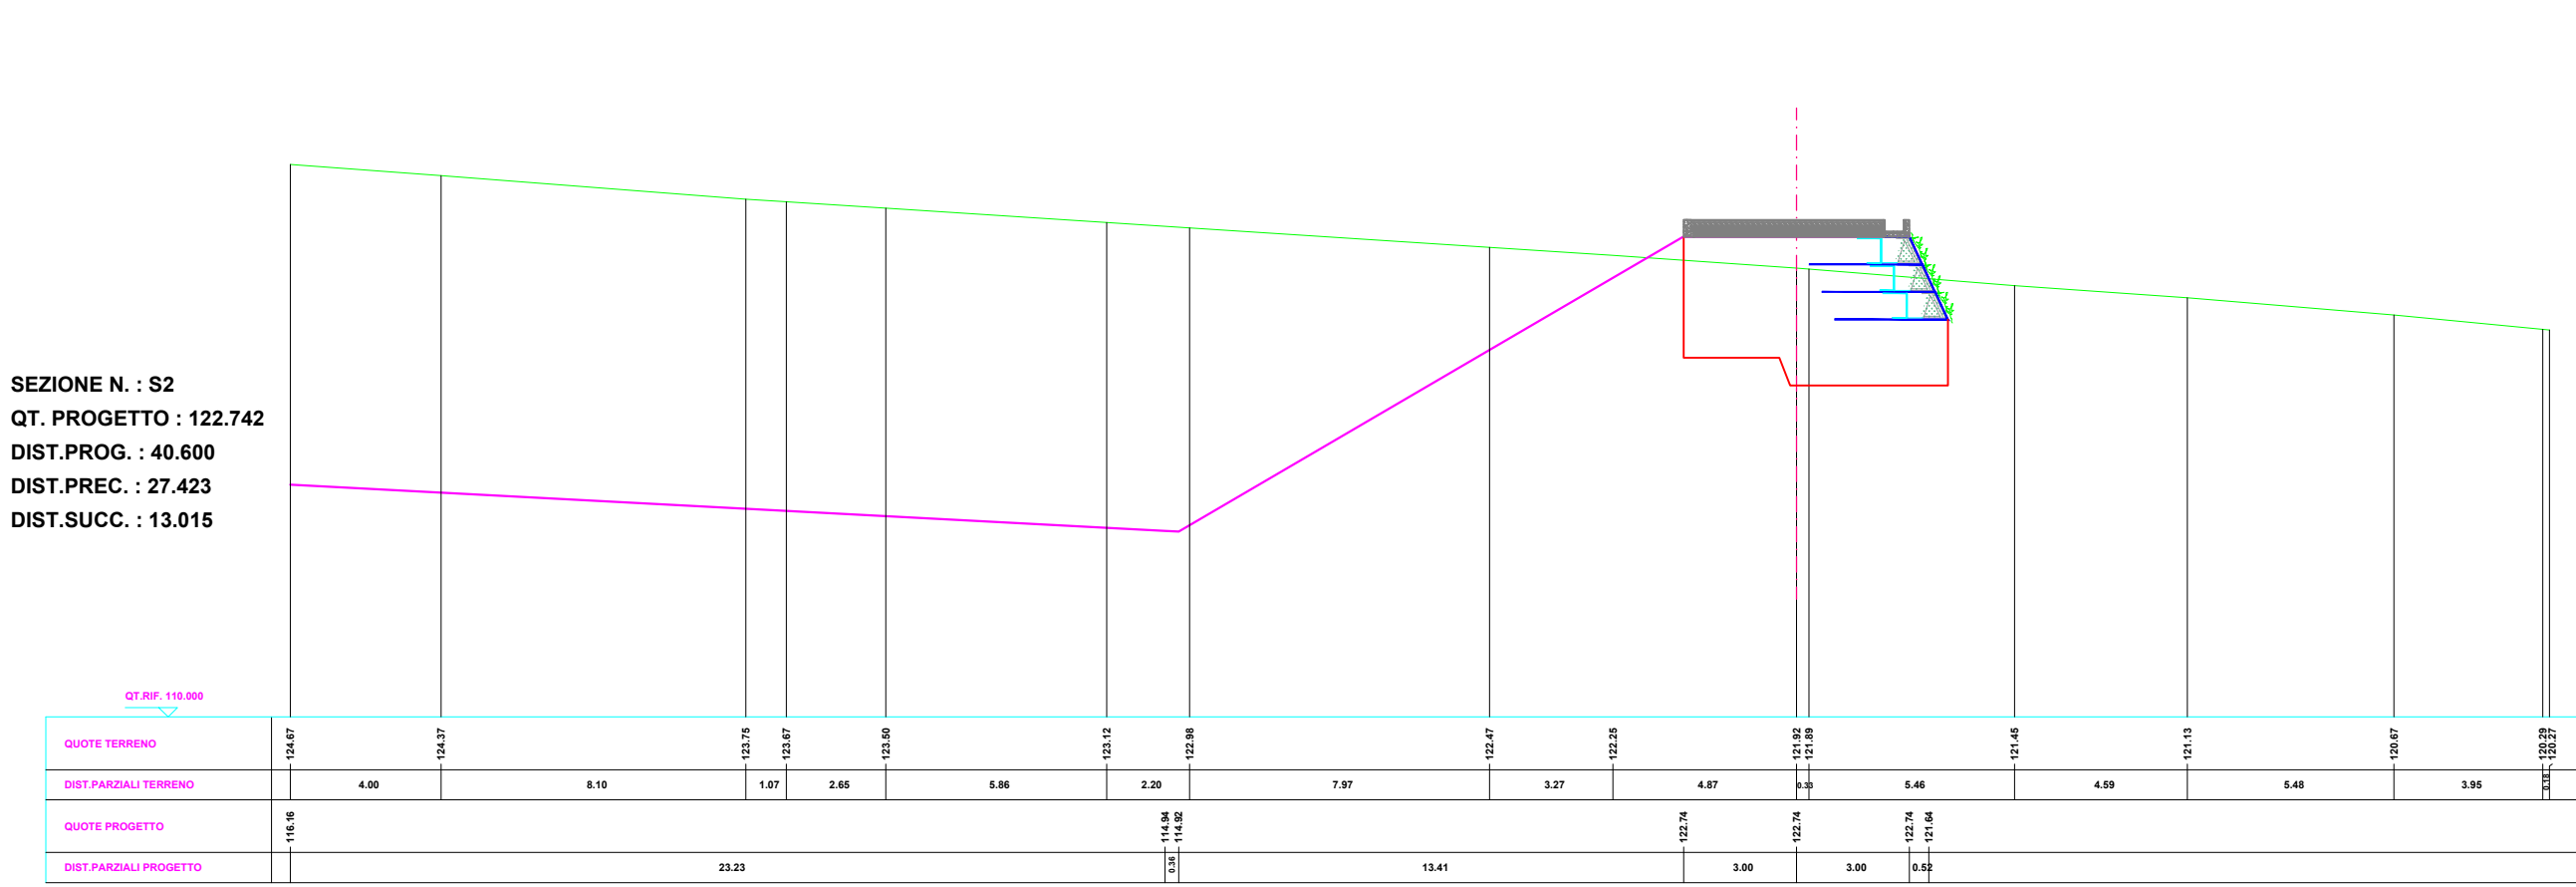
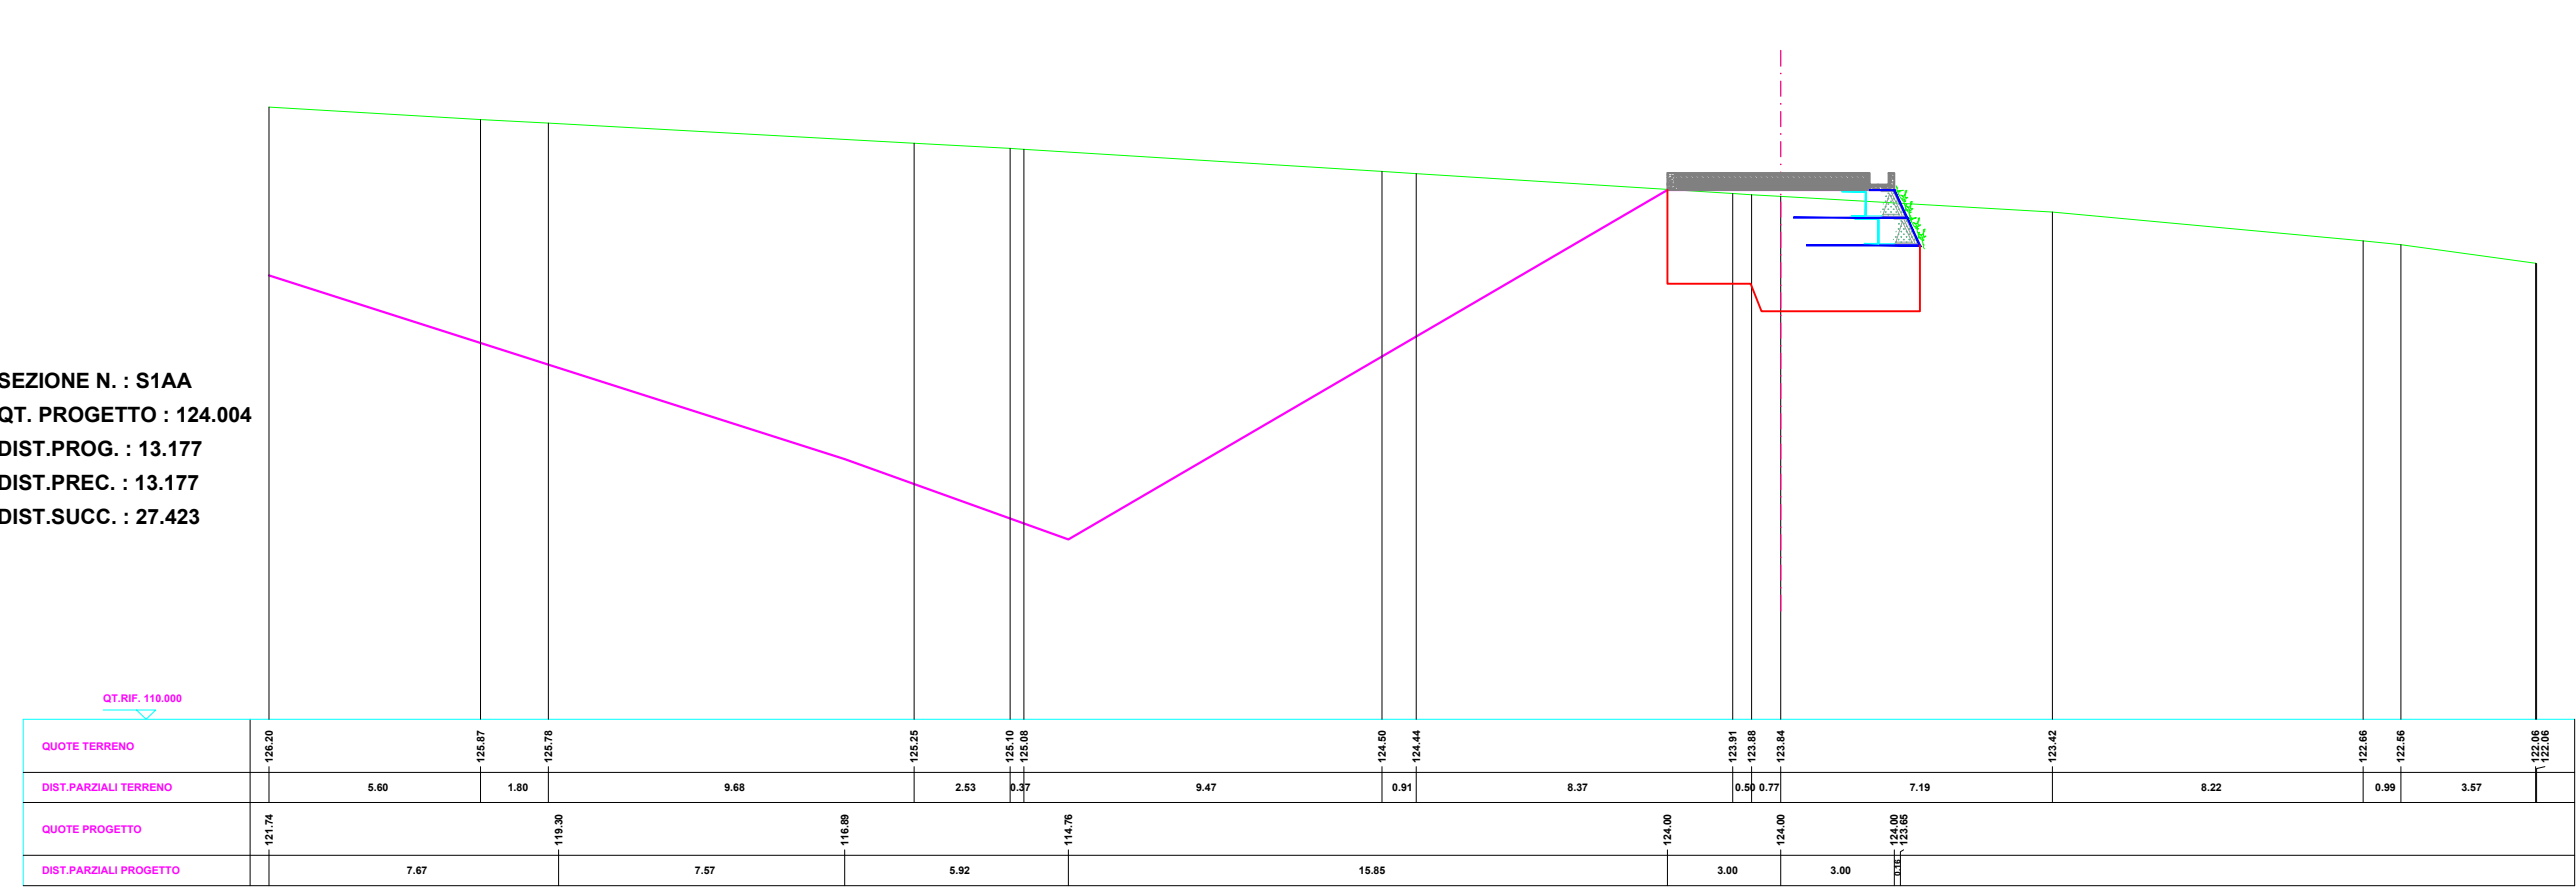


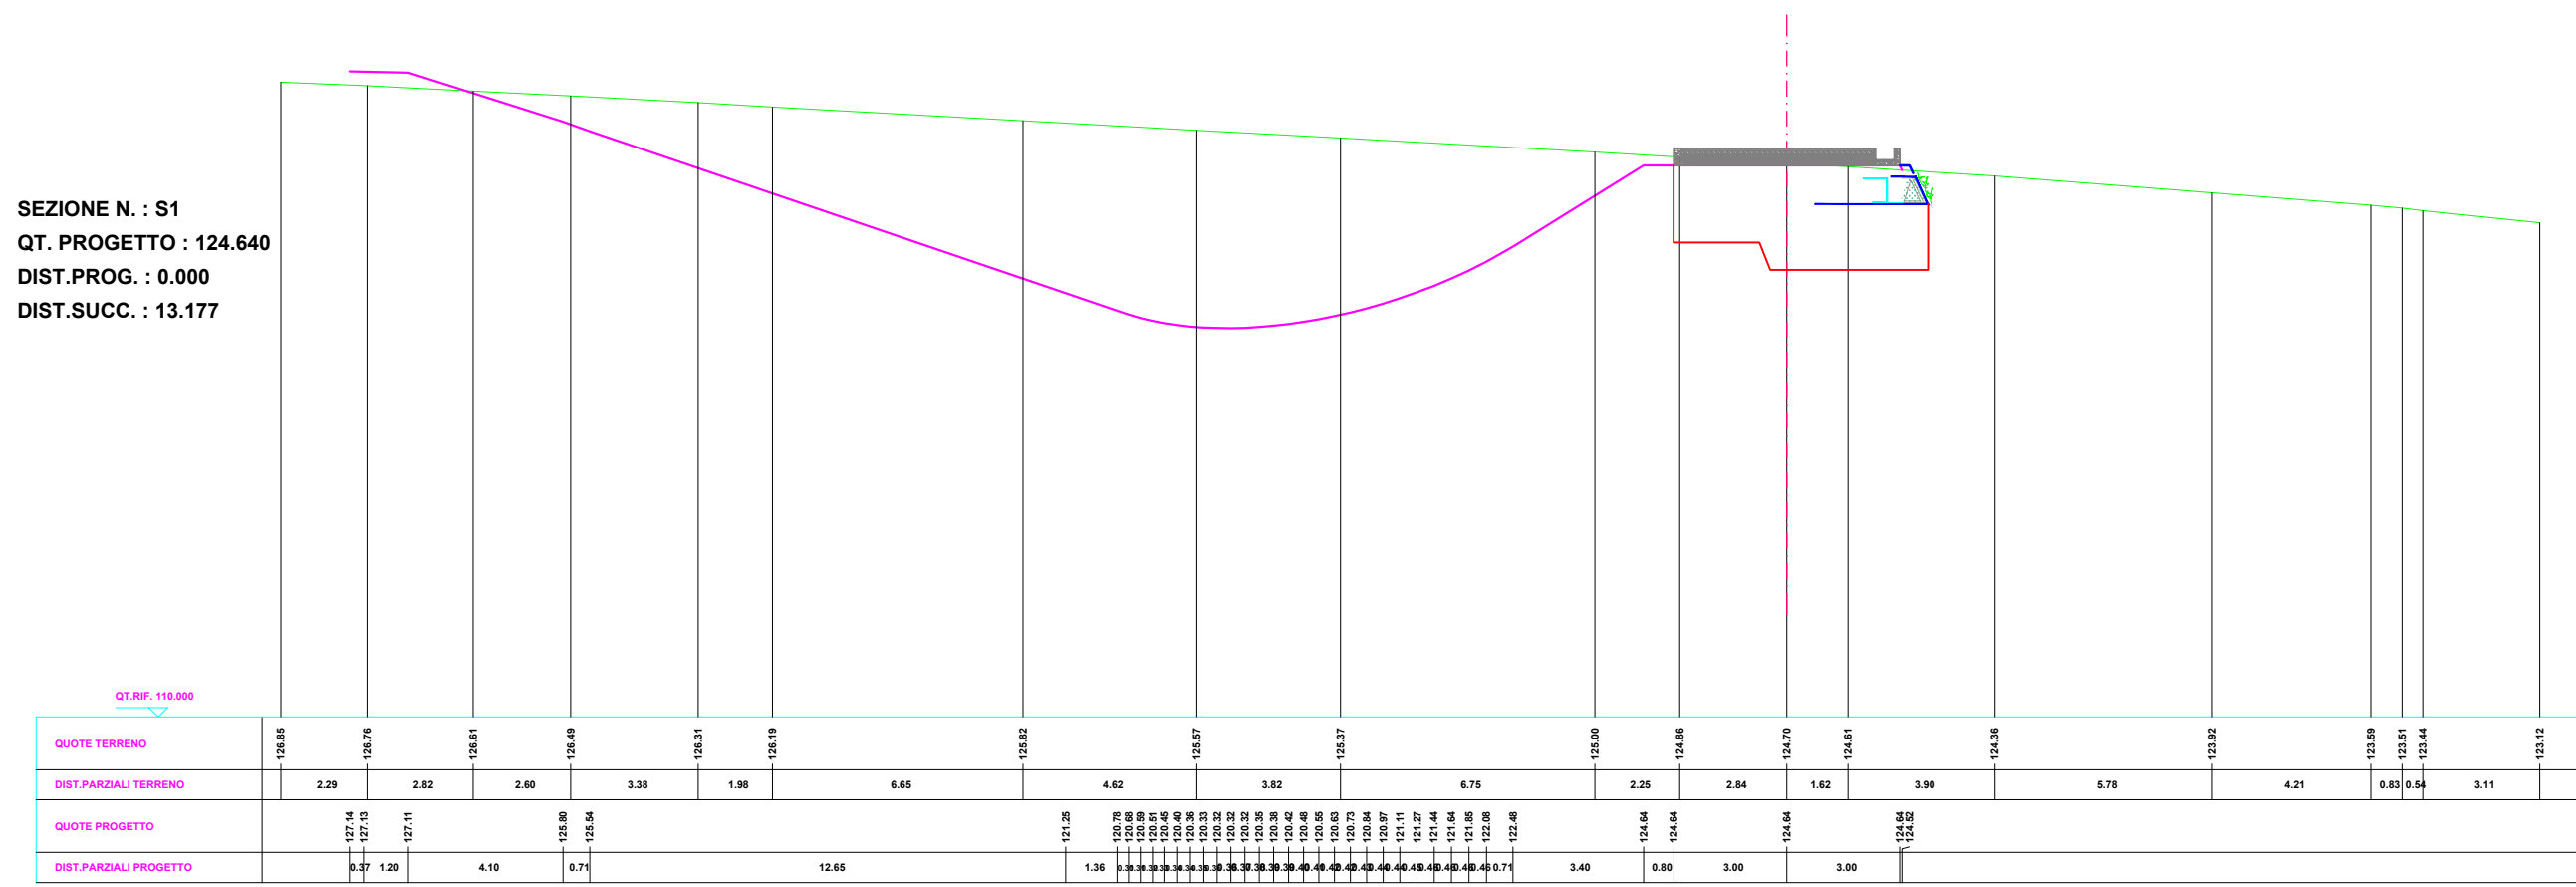

LEGENDA
— LINEA PROFILO DEL TERRENO
— LINEA PROFILO PROGETTO - VARIANTE

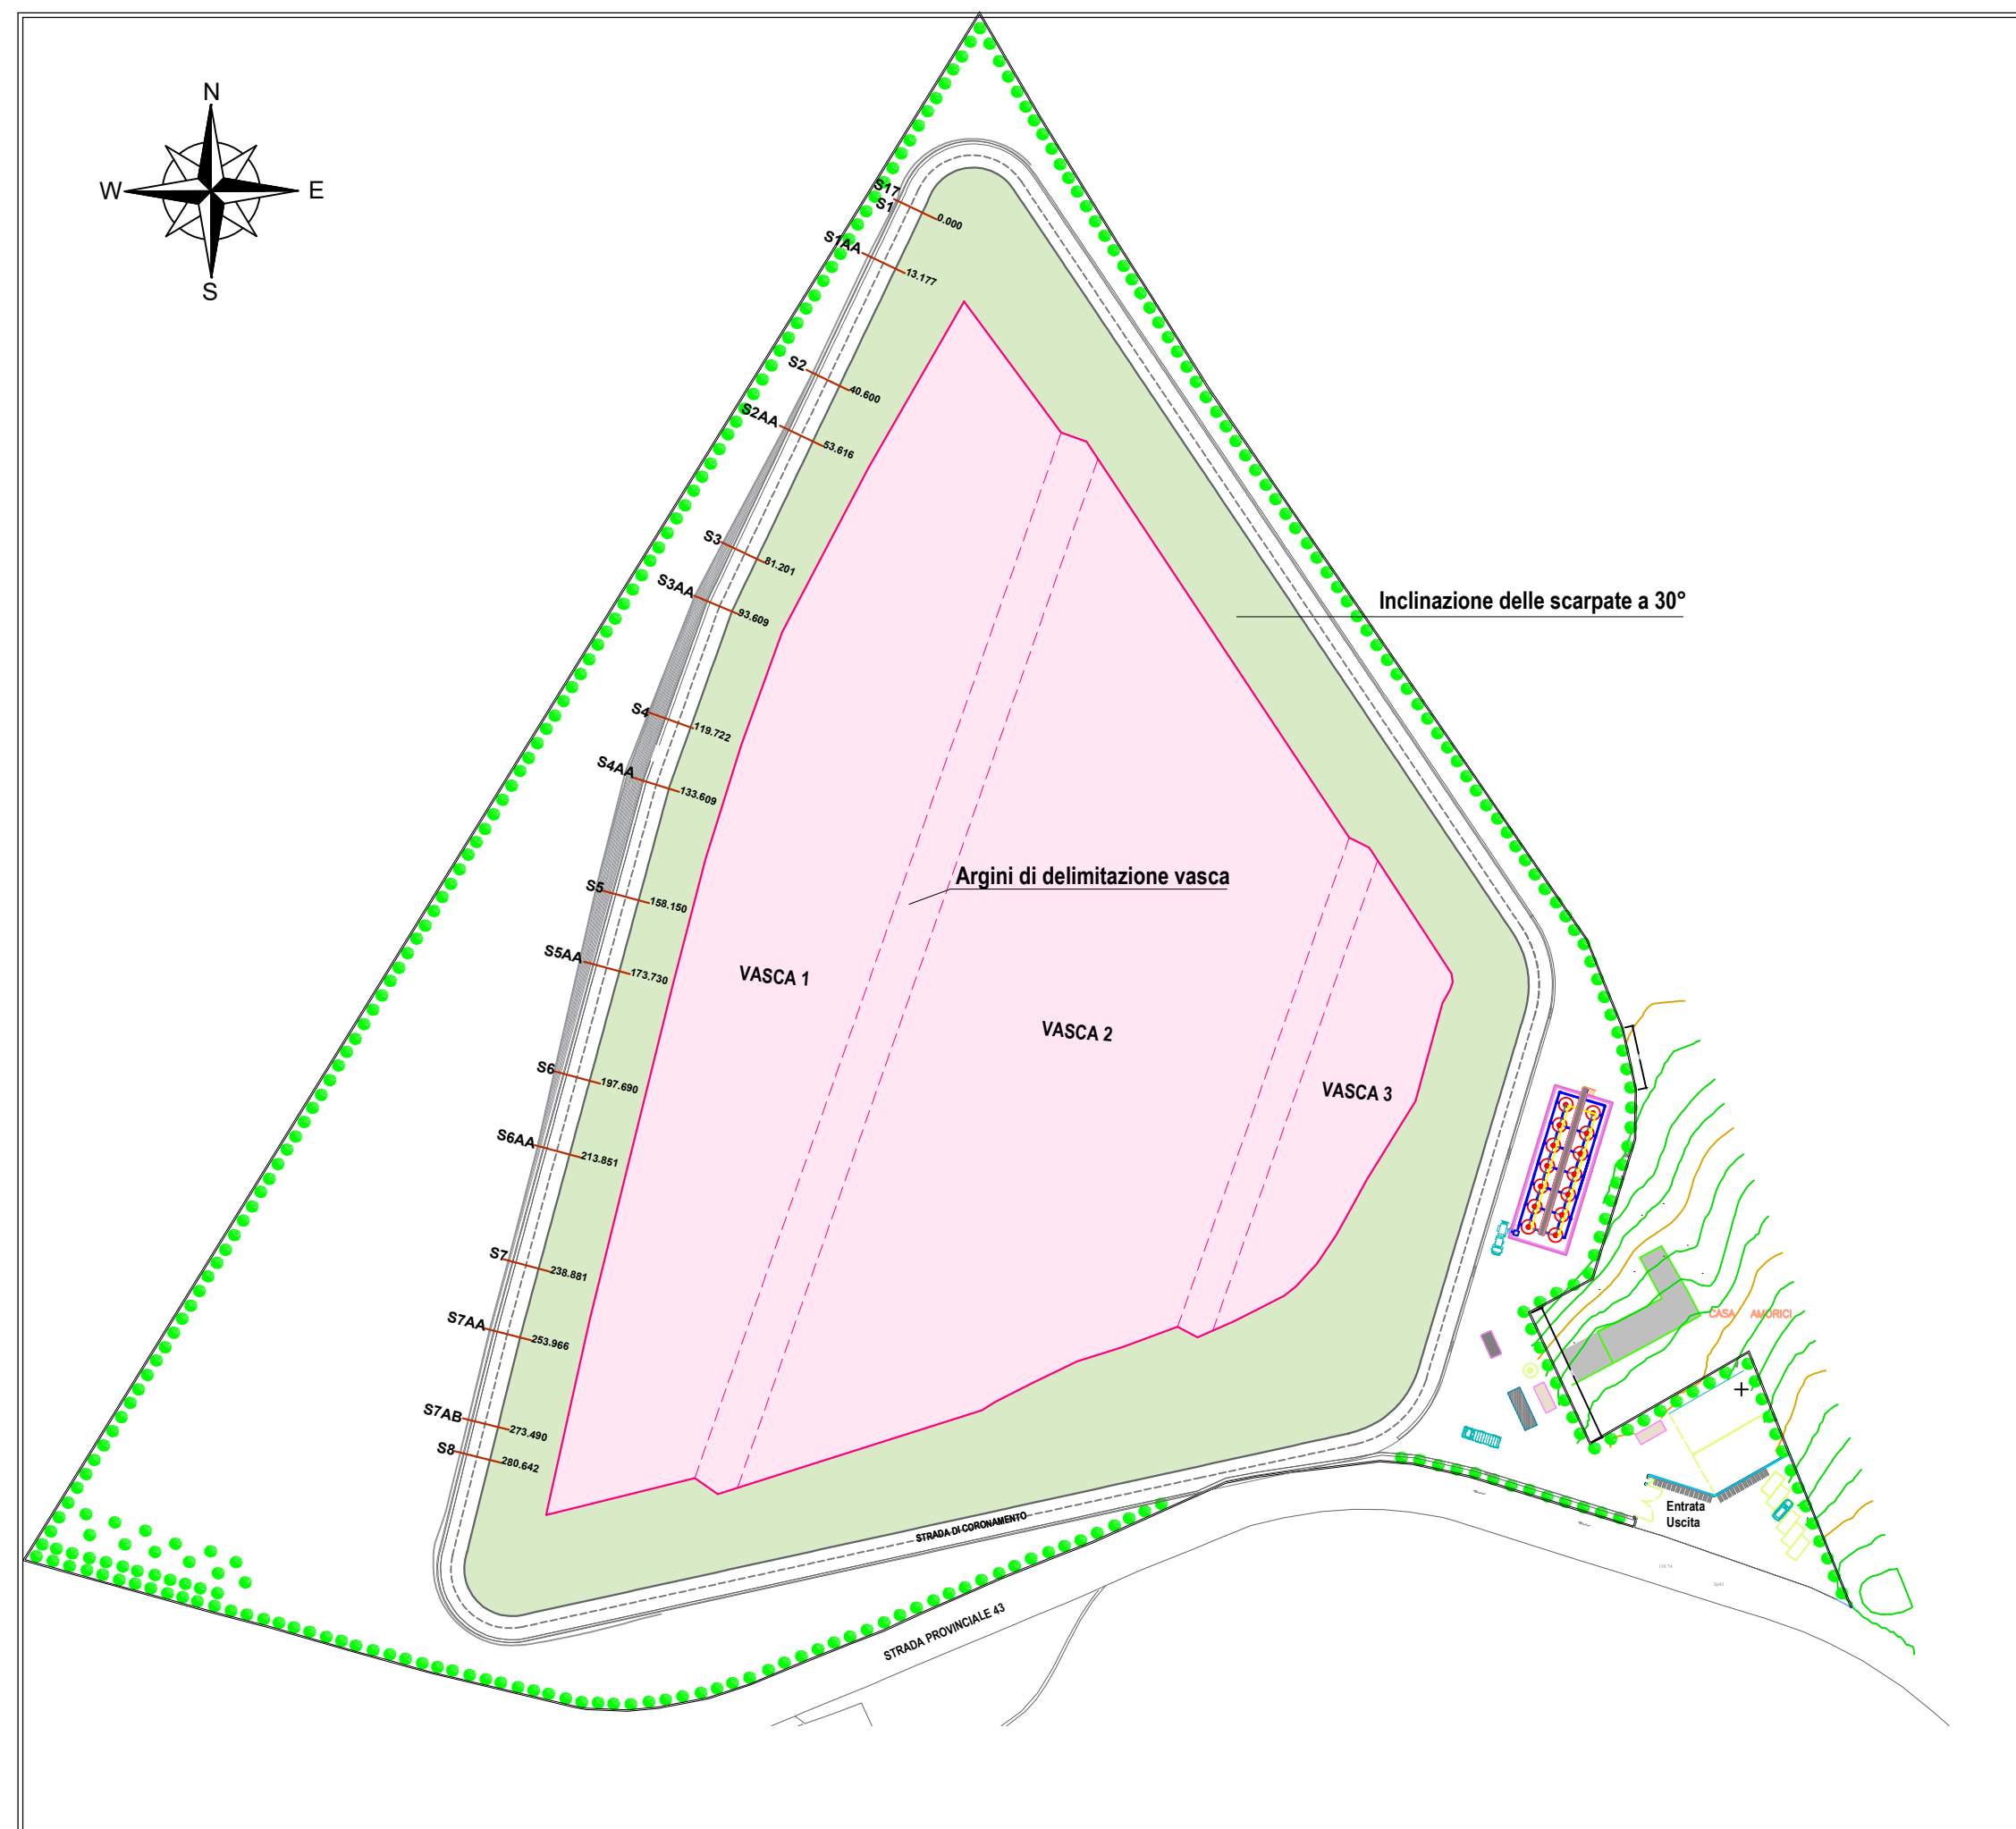

REGIONE SICILIANA
COMUNE TRAPANI (TP)
PIATTAFORMA TECNOLOGICA PER IL TRATTAMENTO E LA VALORIZZAZIONE
DEI R.S.U. SITA IN C/DA BORRANESE NEL COMUNE DI TRAPANI
LOTTO 1: IMPIANTO DI DISCARICA PER RIFIUTI NON PERICOLOSI
CUP: G95I18000160001

PERIZIA DI VARIANTE in corso d'opera

L'Ufficio della Direzione dei Lavori:
Direttore dei lavori: Arch. Vincenza Di Marco
CSE e Direttore Operativo: Arch. Giacomo Lombardo
Direttore Operativo: Ing. Alessandro Armo
Direttore Operativo: Geol. Gian Vito Graziano

Il Responsabile Unico del Procedimento:
Arch. Pasquale Musso

L'Impresa:
CUMPTA S.R.L.
Il Progettista Speciale: Sig. Mario Spina

N. ELABORATO: 29
TITOLO ELABORATO: SEZIONI STRADA DI CORONAMENTO - SCARPATE (S1 - S8) - VARIANTE

CODICE ELABORATO: 30 PVT1 P1 01 GV 000029 A

SCALA: 1:200

REV.	DESCRIZIONE	DATA	REDATTO	VERIFICATO	APPROVATO
A	prima emissione				
B					
C					
D					