
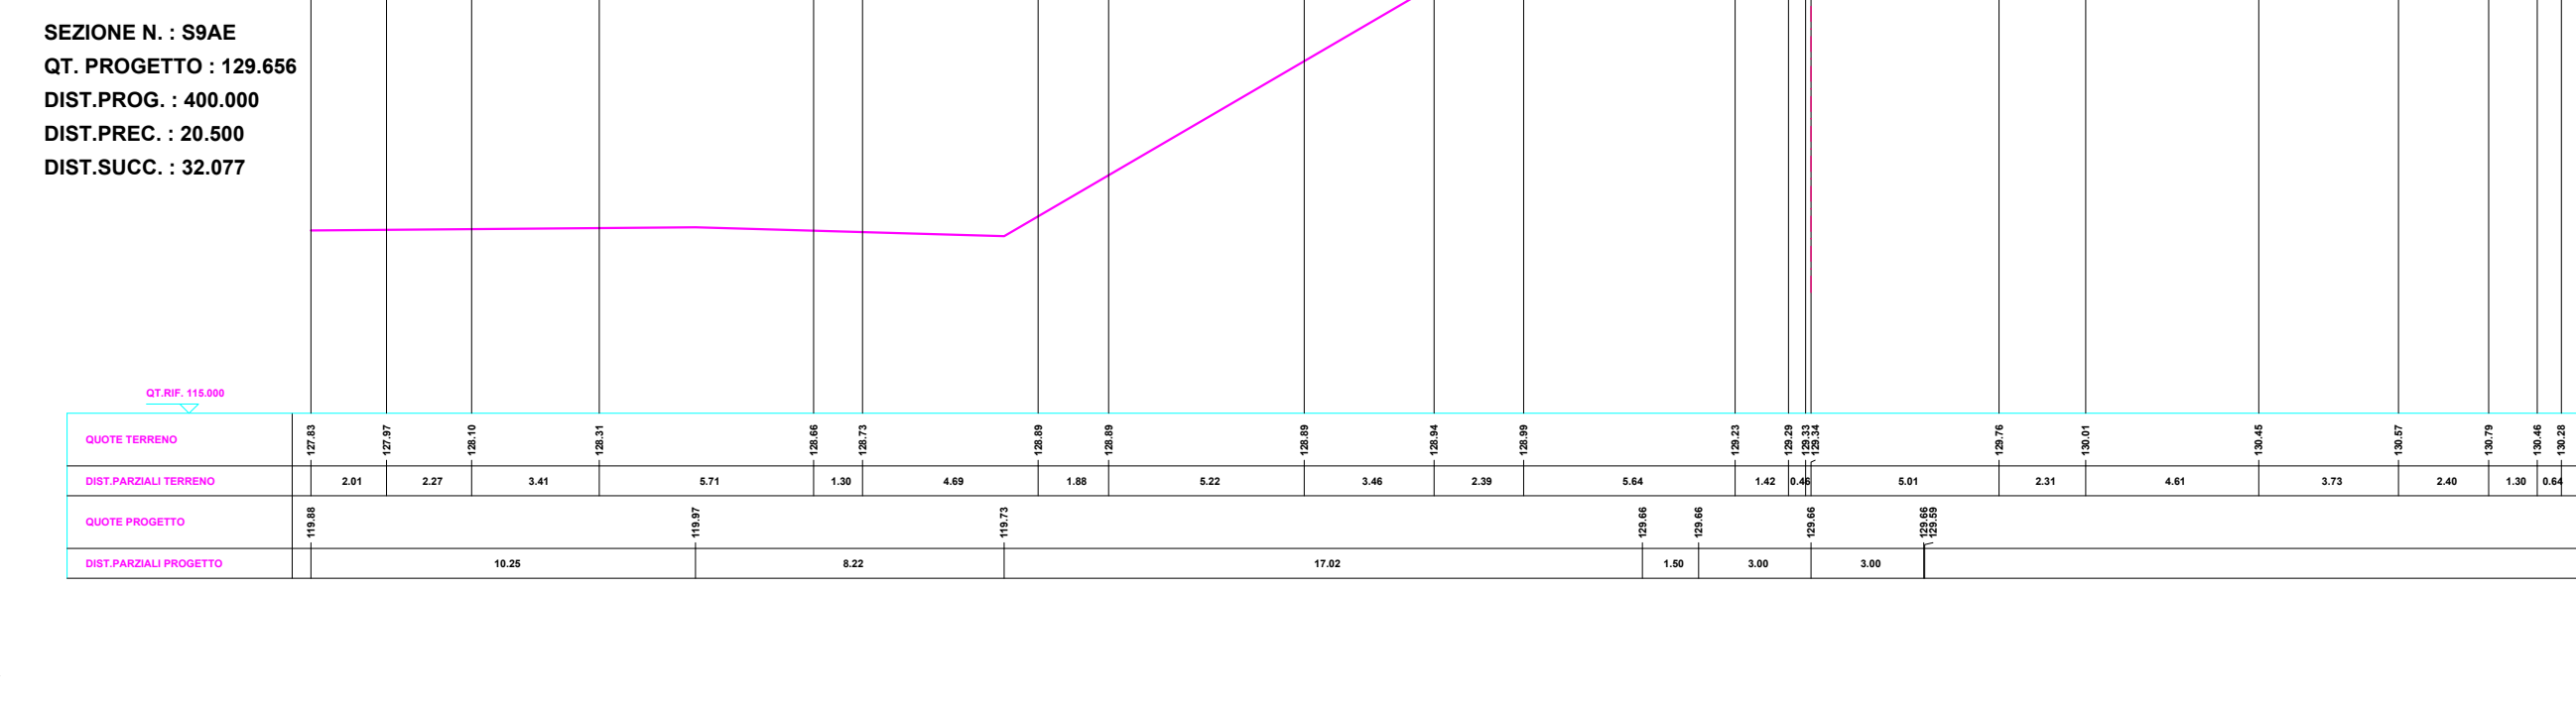
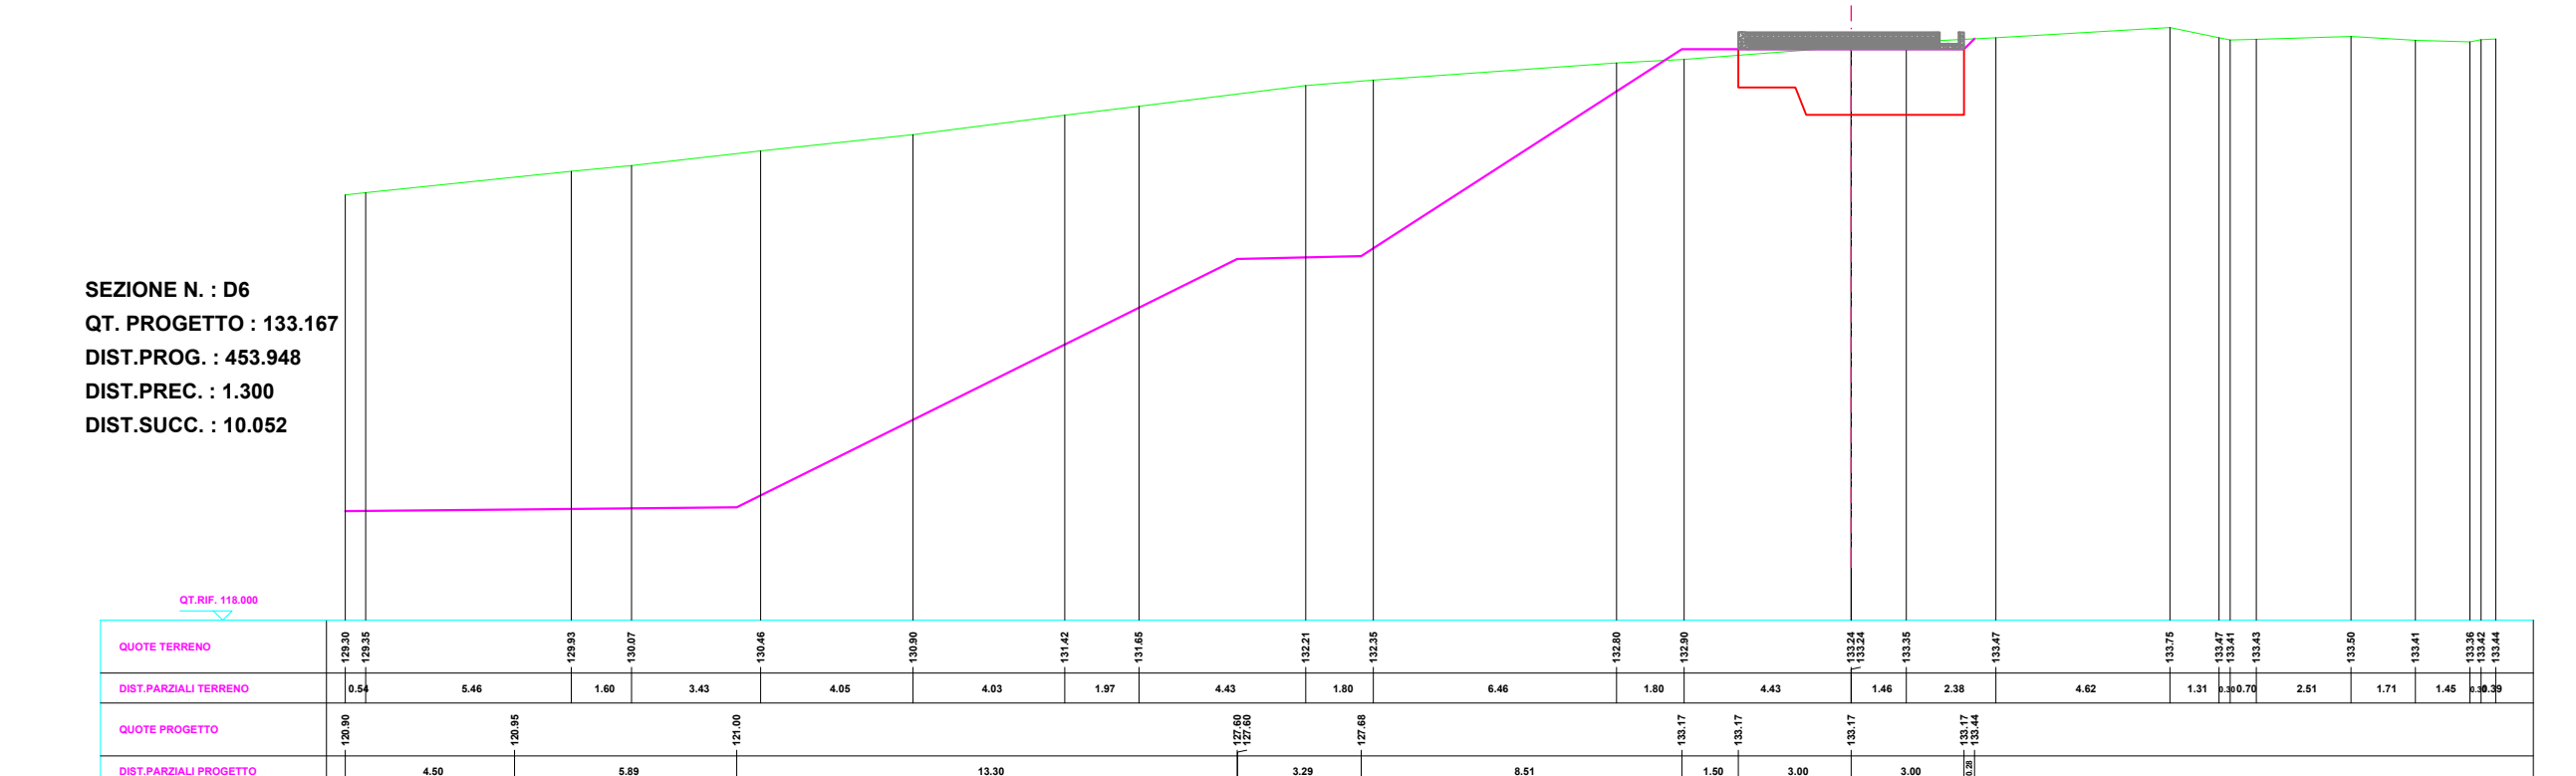
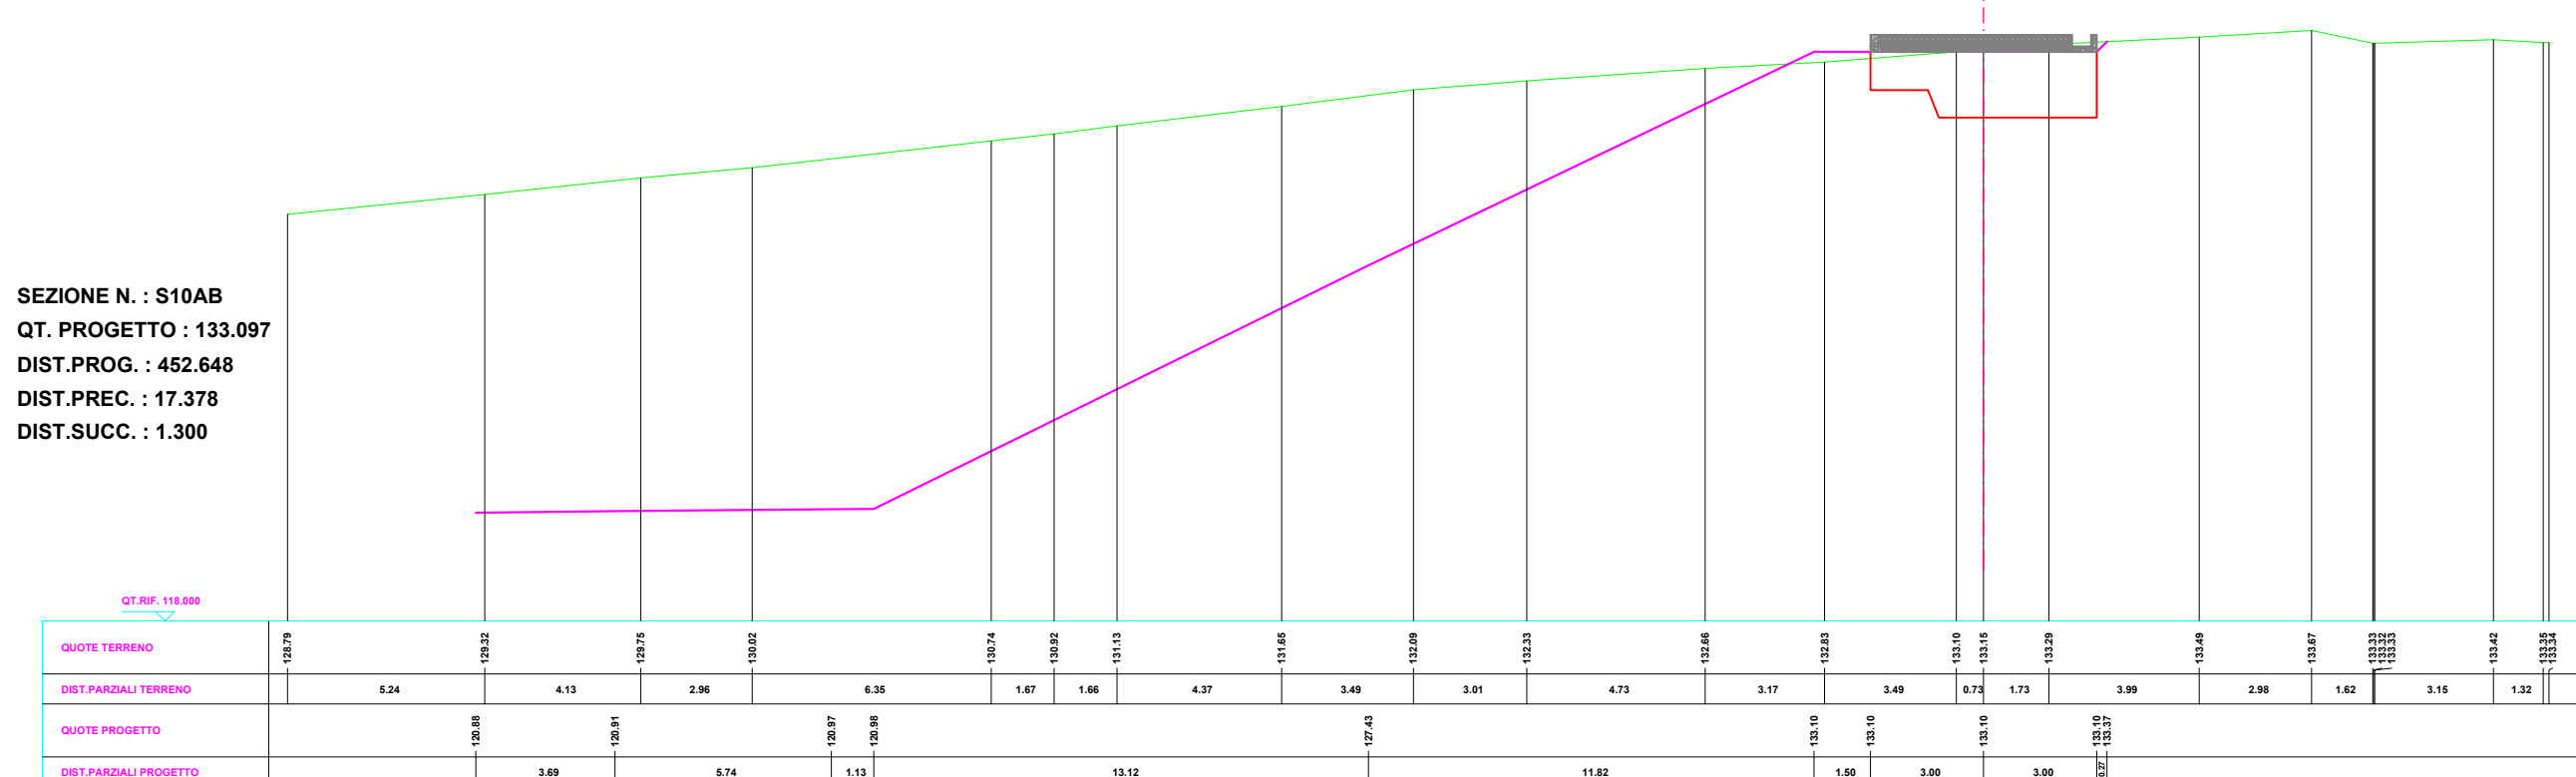


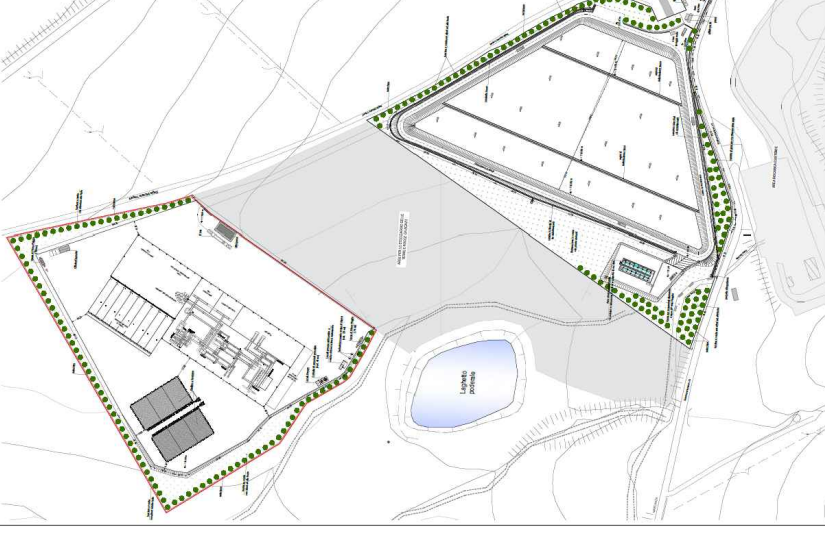

	S.R.R. Trapani Provincia Nord		REGIONE SICILIANA COMUNE TRAPANI (TP)		
PIATTAFORMA TECNOLOGICA PER IL TRATTAMENTO E LA VALORIZZAZIONE DEI R.S.U. SITA IN C/DA BORRANEA NEL COMUNE DI TRAPANI LOTTO 1: IMPIANTO DI DISCARICA PER RIFIUTI NON PERICOLOSI CUP: G95I18000160001					
PERIZIA DI VARIANTE in corso d'opera					
L'Ufficio della Direzione dei Lavori: Direttore dei lavori: Arch. Vincenzo Di Marco CSE e Direttore Operativo: Arch. Giacomo Lombardo Direttore Operativo: Ing. Alessandro Amico Direttore Operativo: Gen. Gian Vito Graziano					
Il Responsabile Unico del Procedimento: Arch. Francesco Nuzzo					
L'Impresa: CONPAT SCARL Il Procuratore Speciale: Sig. Mario Spina					
N. ELABORATO: 30		TITOLO ELABORATO: SEZIONI STRADA DI CORONAMENTO - SCARPATE (S8 - S10) - VARIANTE			
CODICE ELABORATO: 31PVT1PV01GV000030A					
				SCALA: 1:200	
A B C D	prima emissione		data documento Dicembre 2023	numero elaborato	REV
REV.	DESCRIZIONE	DATA	REDATTO	VERIFICATO	APPROVATO