SEZIONE N. : S10AE
QT. PROGETTO : 133.713
DIST.PROG. : 464.000
DIST.PREC. : 10.052
DIST.SUCC. : 9.667

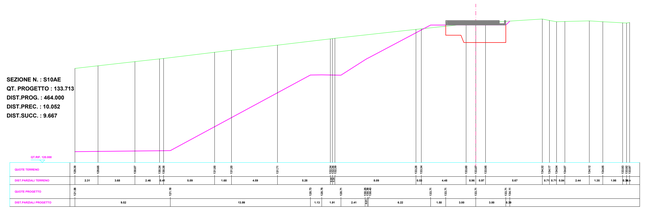

SEZIONE N. : S10AC
QT. PROGETTO : 134.238
DIST.PROG. : 473.667
DIST.PREC. : 9.667
DIST.SUCC. : 9.333

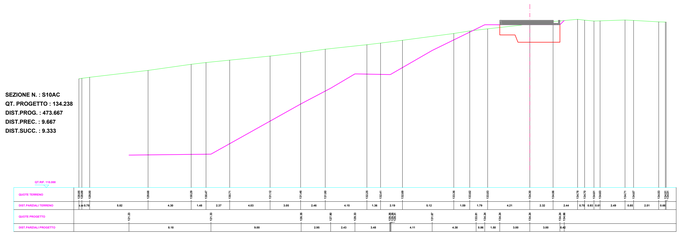

SEZIONE N. : S10AD
Q.T. PROGETTO : 134.733
DIST.PROG. : 483.000
DIST.PREC. : 9.333
DIST.SUCC. : 19.174

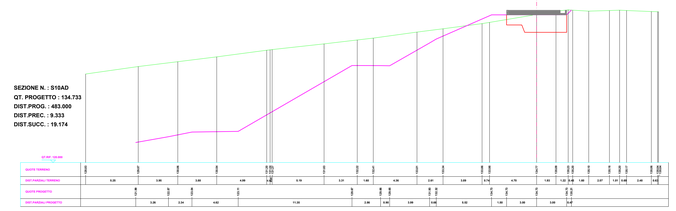

SEZIONE N. : S11
QT. PROGETTO : 135.170
DIST.PROG. : 502.174
DIST.PREC. : 19.174
DIST.SUCC. : 5.470

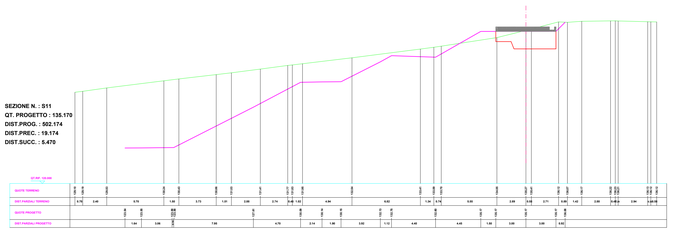

SEZIONE N. : S11C1
QT. PROGETTO : 135.126
DIST.PROG. : 507.643
DIST.PREC. : 5.470
DIST.SUCC. : 5.689

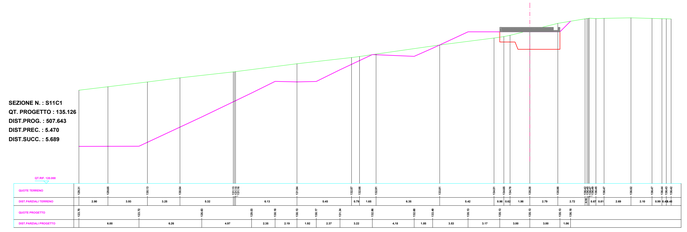

SEZIONE N. : D5
QT. PROGETTO : 135.000
DIST.PROG. : 513.333
DIST.PREC. : 5.689
DIST.SUCC. : 5.003

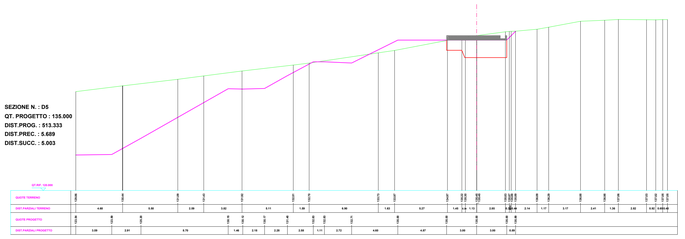

SEZIONE N. : S11C2
QT. PROGETTO : 134.823
DIST.PROG. : 518.336
DIST.PREC. : 5.003
DIST.SUCC. : 10.692

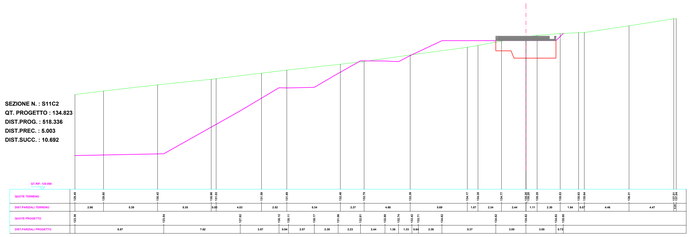

SEZIONE N. : S11C3
QT. PROGETTO : 134.273
DIST.PROG. : 529.028
DIST.PREC. : 10.692
DIST.SUCC. : 23.736

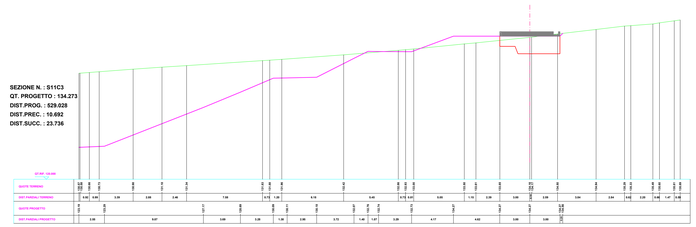

SEZIONE N. : S11AA
QT. PROGETTO : 132.984
DIST.PROG. : 552.764
DIST.PREC. : 23.736
DIST.SUCC. : 13.084

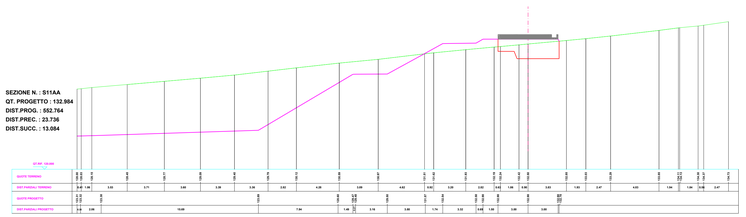

SEZIONE N. : S12
QT. PROGETTO : 132.540
DIST.PROG. : 565.847
DIST.PREC. : 13.084
DIST.SUCC. : 18.800

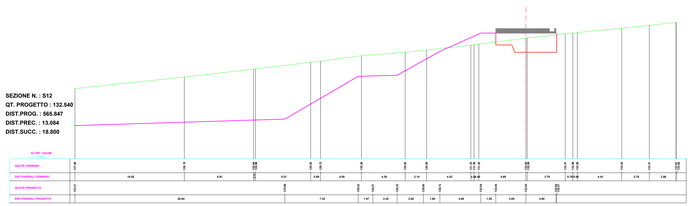

SEZIONE N. : D4
QT. PROGETTO : 132.478
DIST.PROG. : 584.647
DIST.PREC. : 18.800
DIST.SUCC. : 8.171

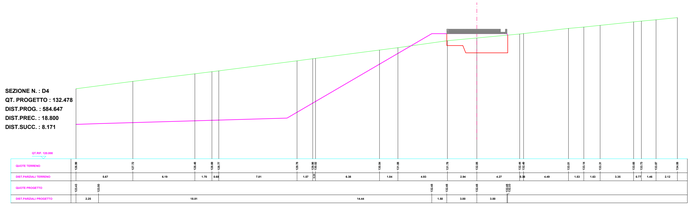

SEZIONE N. : S12AA
QT. PROGETTO : 132.498
DIST.PROG. : 592.818
DIST.PREC. : 8.171
DIST.SUCC. : 13.205

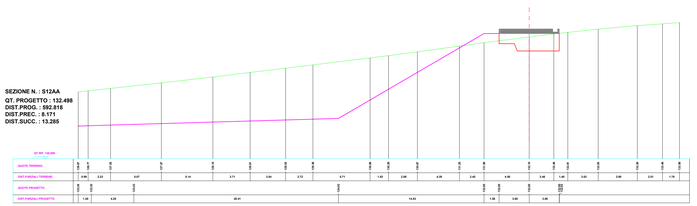

SEZIONE N. : S13
QT. PROGETTO : 132.445
DIST.PROG. : 606.103
DIST.PREC. : 13.205
DIST.SUCC. : 3.249

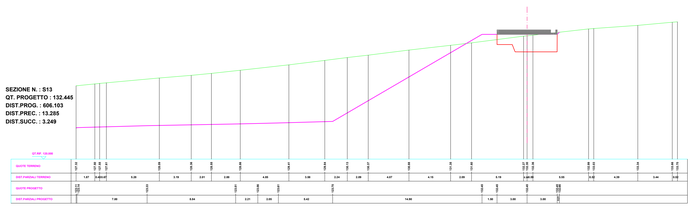

SEZIONE N. : S13C1
QT. PROGETTO : 132.390
DIST.PROG. : 609.352
DIST.PREC. : 3.249
DIST.SUCC. : 9.688

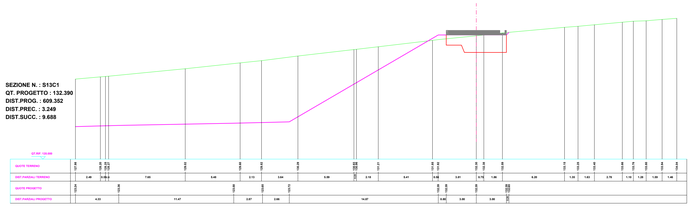

SEZIONE N. : S13C2
QT. PROGETTO : 132.125
DIST.PROG. : 619.040
DIST.PREC. : 9.688
DIST.SUCC. : 9.688

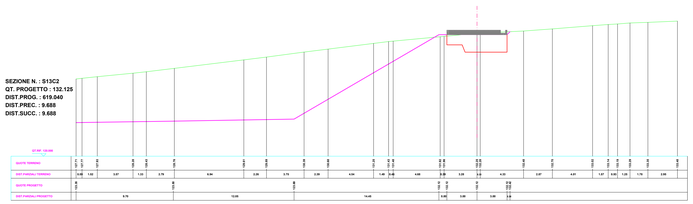

SEZIONE N. : S13C3
QT. PROGETTO : 131.816
DIST.PROG. : 628.729
DIST.PREC. : 9.688
DIST.SUCC. : 11.681

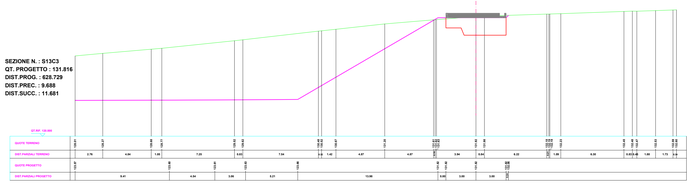

LEGENDA

LINEA PROFILO DEL TERRENO

LINEA PROFILO PROGETTO - VARIANTE

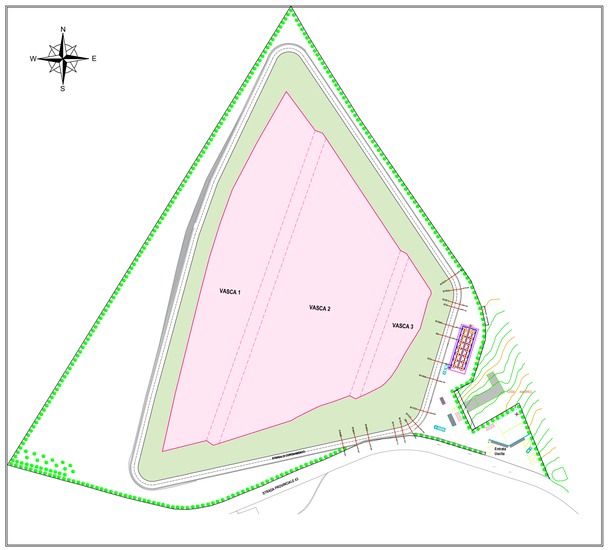

S.R.R. Trapani
Provincia Nord

REGIONE SICILIANA

COMUNE TRAPANI (TP)

PIATTAFORMA TECNOLOGICA PER IL TRATTAMENTO E LA VALORIZZAZIONE DEI R.S.U. SITA IN C\DA BORRANEA NEL COMUNE DI TRAPANI

LOTTO 1: IMPIANTO DI DISCARICA PER RIFIUTI NON PERICOLOSI

CUP: G95I18000160001

PERIZIA DI VARIANTE *in corso d'opera*

L'ufficio della D.L. e dei Lavori:
Direttore dei Lavori: Arch. Francesca Di Marco

CSE e Direttore Operativo: Arch. Giacomo Lombardo

Direttore Operativo: Ing. Alessandra Amico

Direttore Operativo: uoll. Gian Vito Graziano

Firmato digitalmente da Gian Vito Graziano

Il Responsabile Unico del Procedimento:
Arch. Pasquale Musso

L'Impresa:
COPAT SCARL
Il Procuratore Speciale: Sig. Mario Spina

Firmato digitalmente da MARIO SPINA
CN = MARIO SPINA
C = IT

N. ELABORATO:	TITOLO ELABORATO:
31	SEZIONI STRADA DI CORONAMENTO - SCARPATE (S10 - S13) - VARIANTE

CODICE ELABORATO: 3 2 PVT1 PV 01 GV 0000000 A
(n. progressivo | lavoro | fase | lotto | tipo documento | numero elaborato | rev.)

SCALA: 1:200

REV.	DESCRIZIONE	DATA	REDATTO	VERIFICATO	APPROVATO
A	prima emissione	Dicembre 2023			
B					
C					
D					