

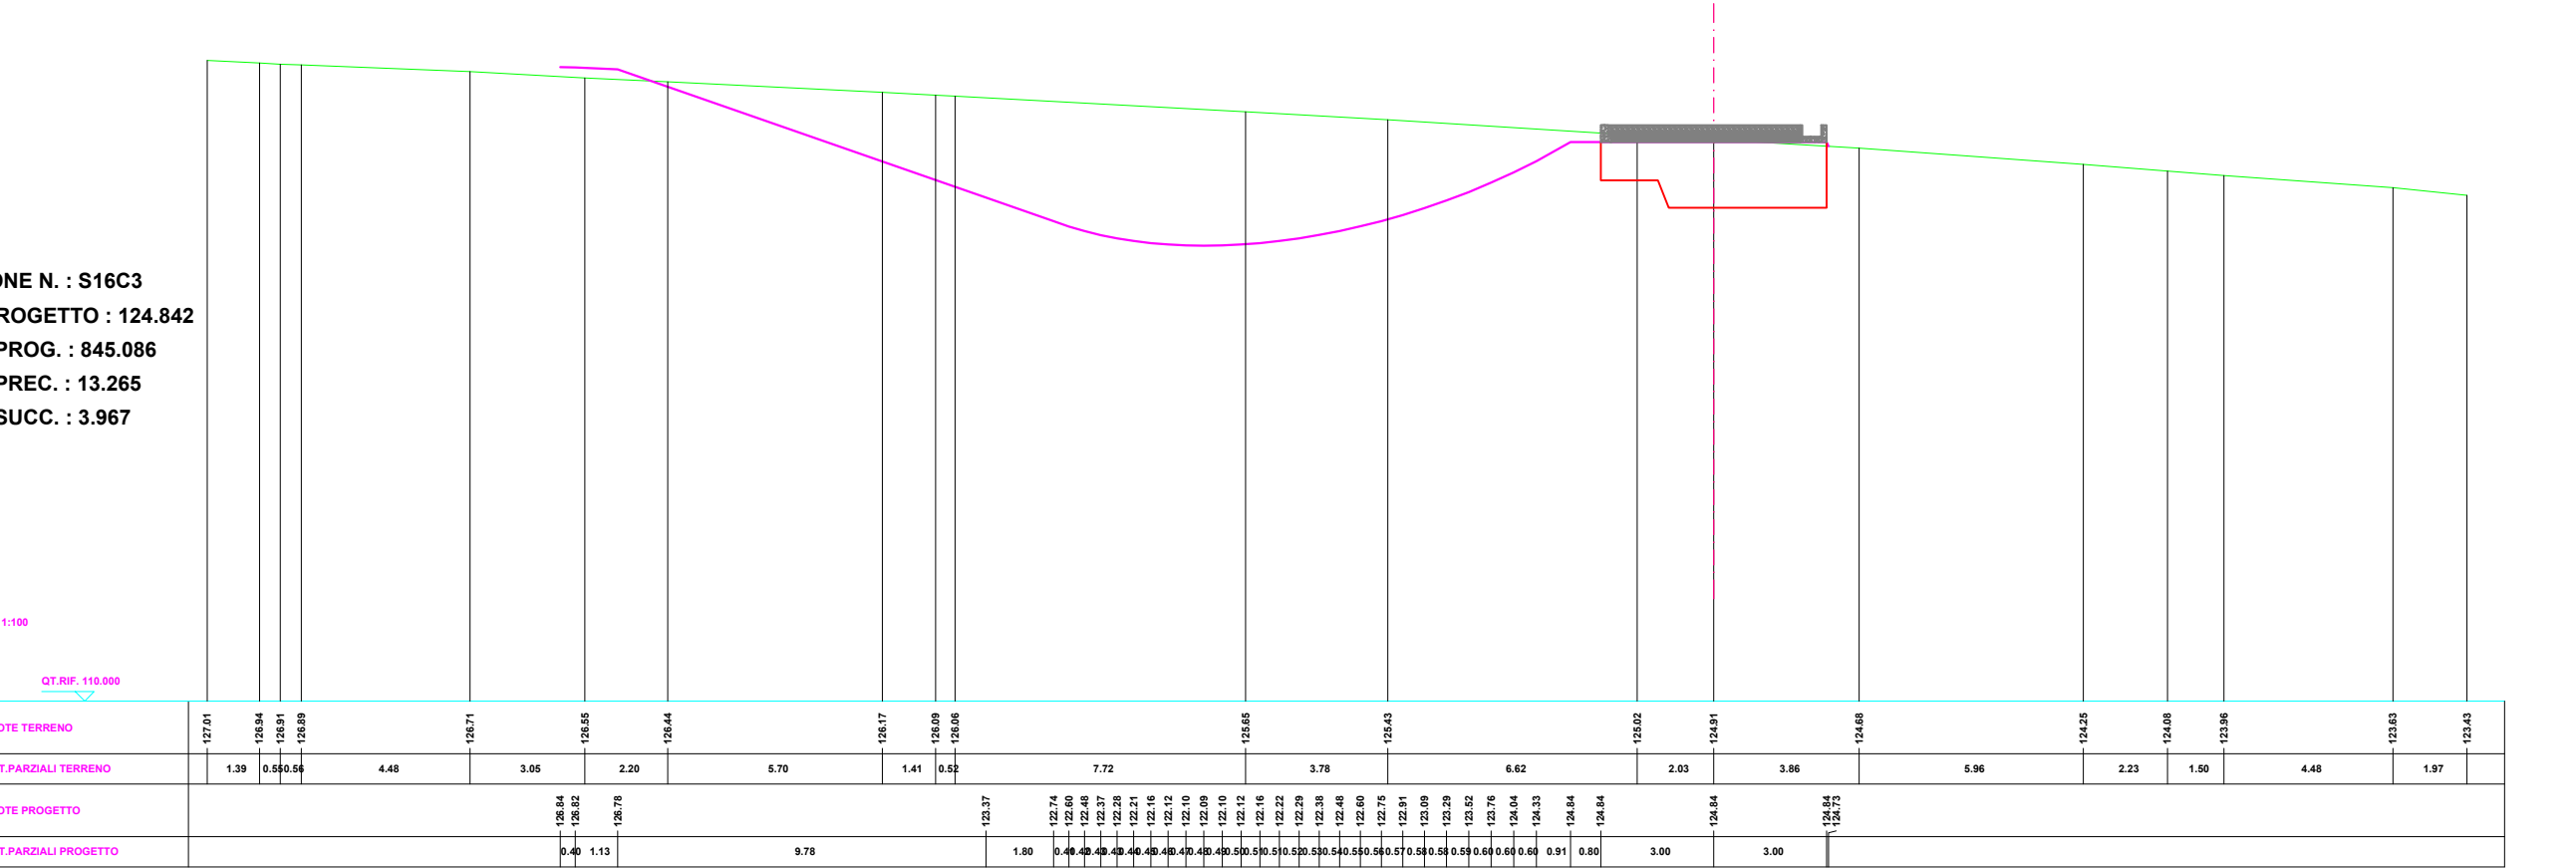
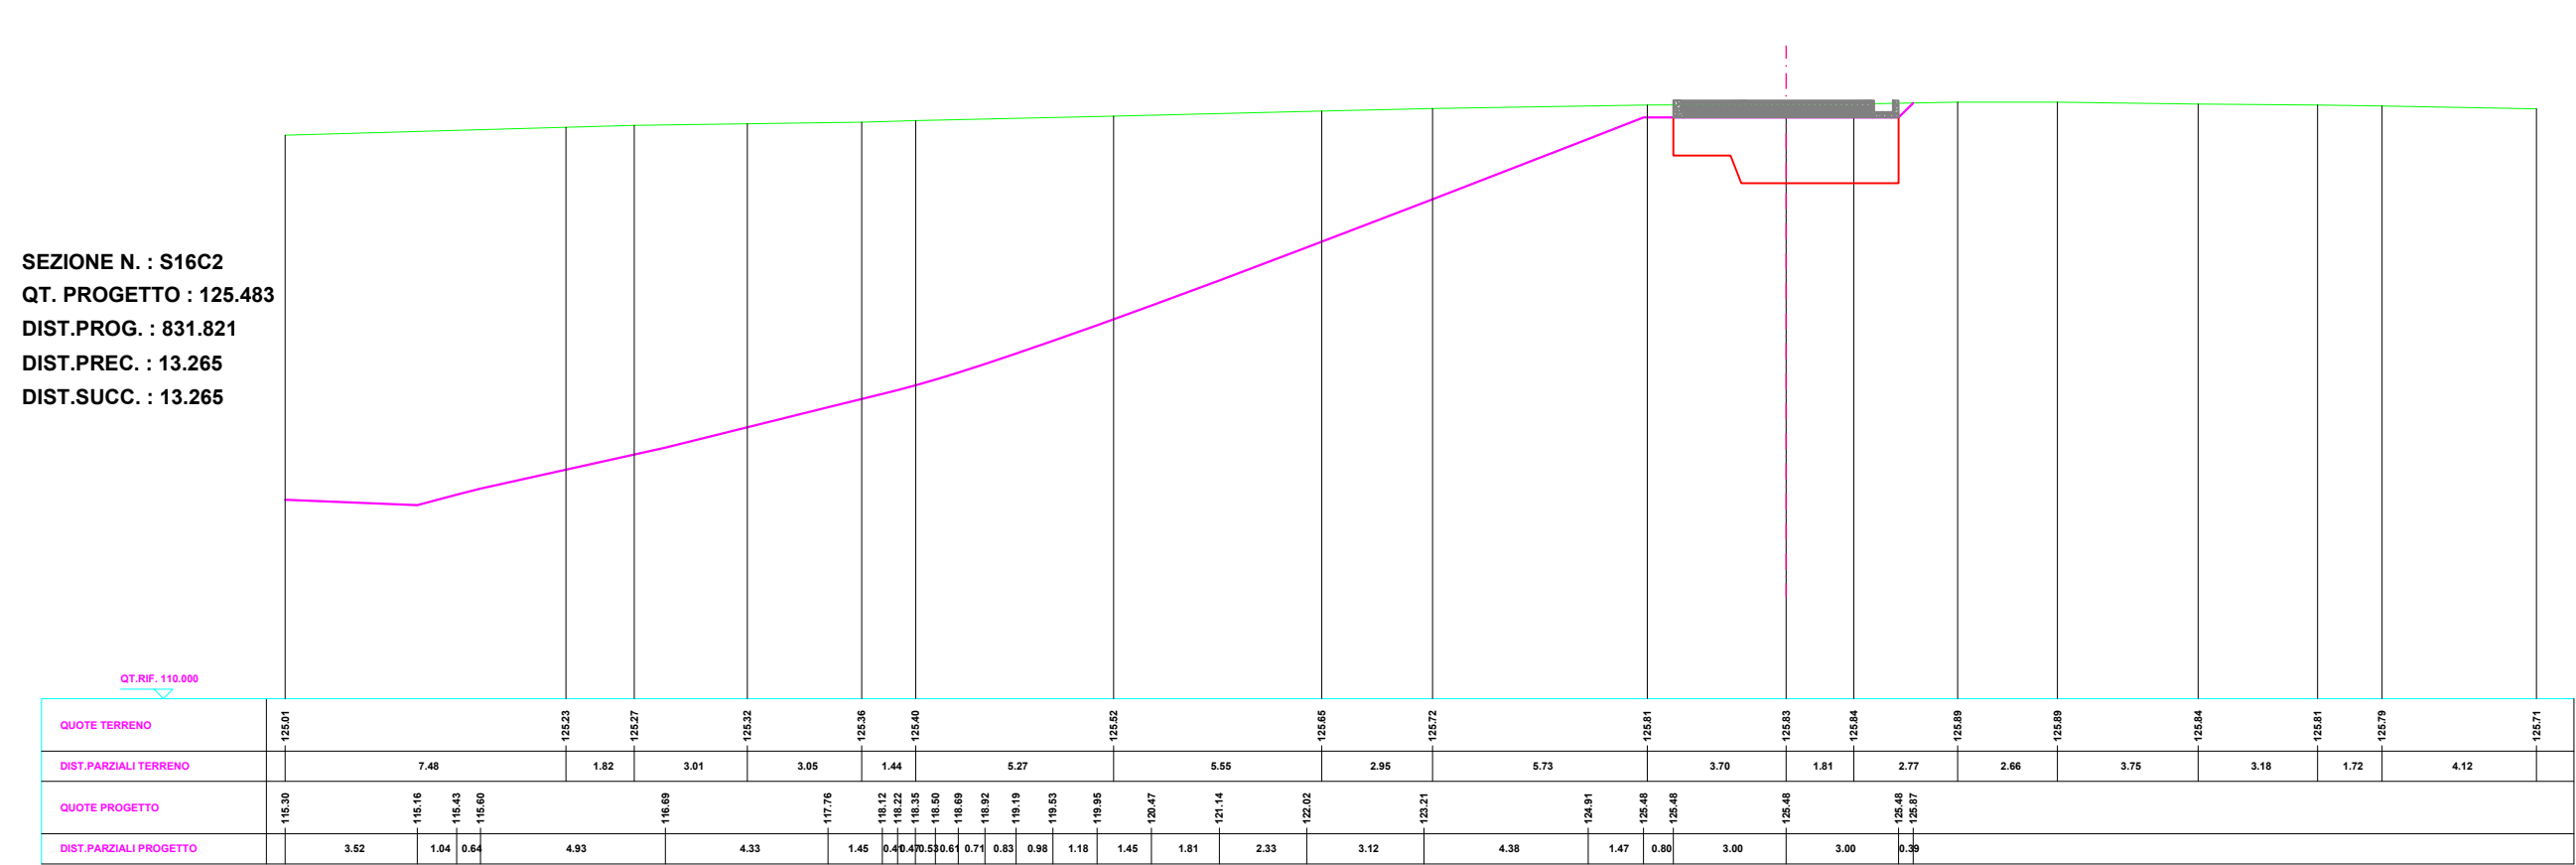
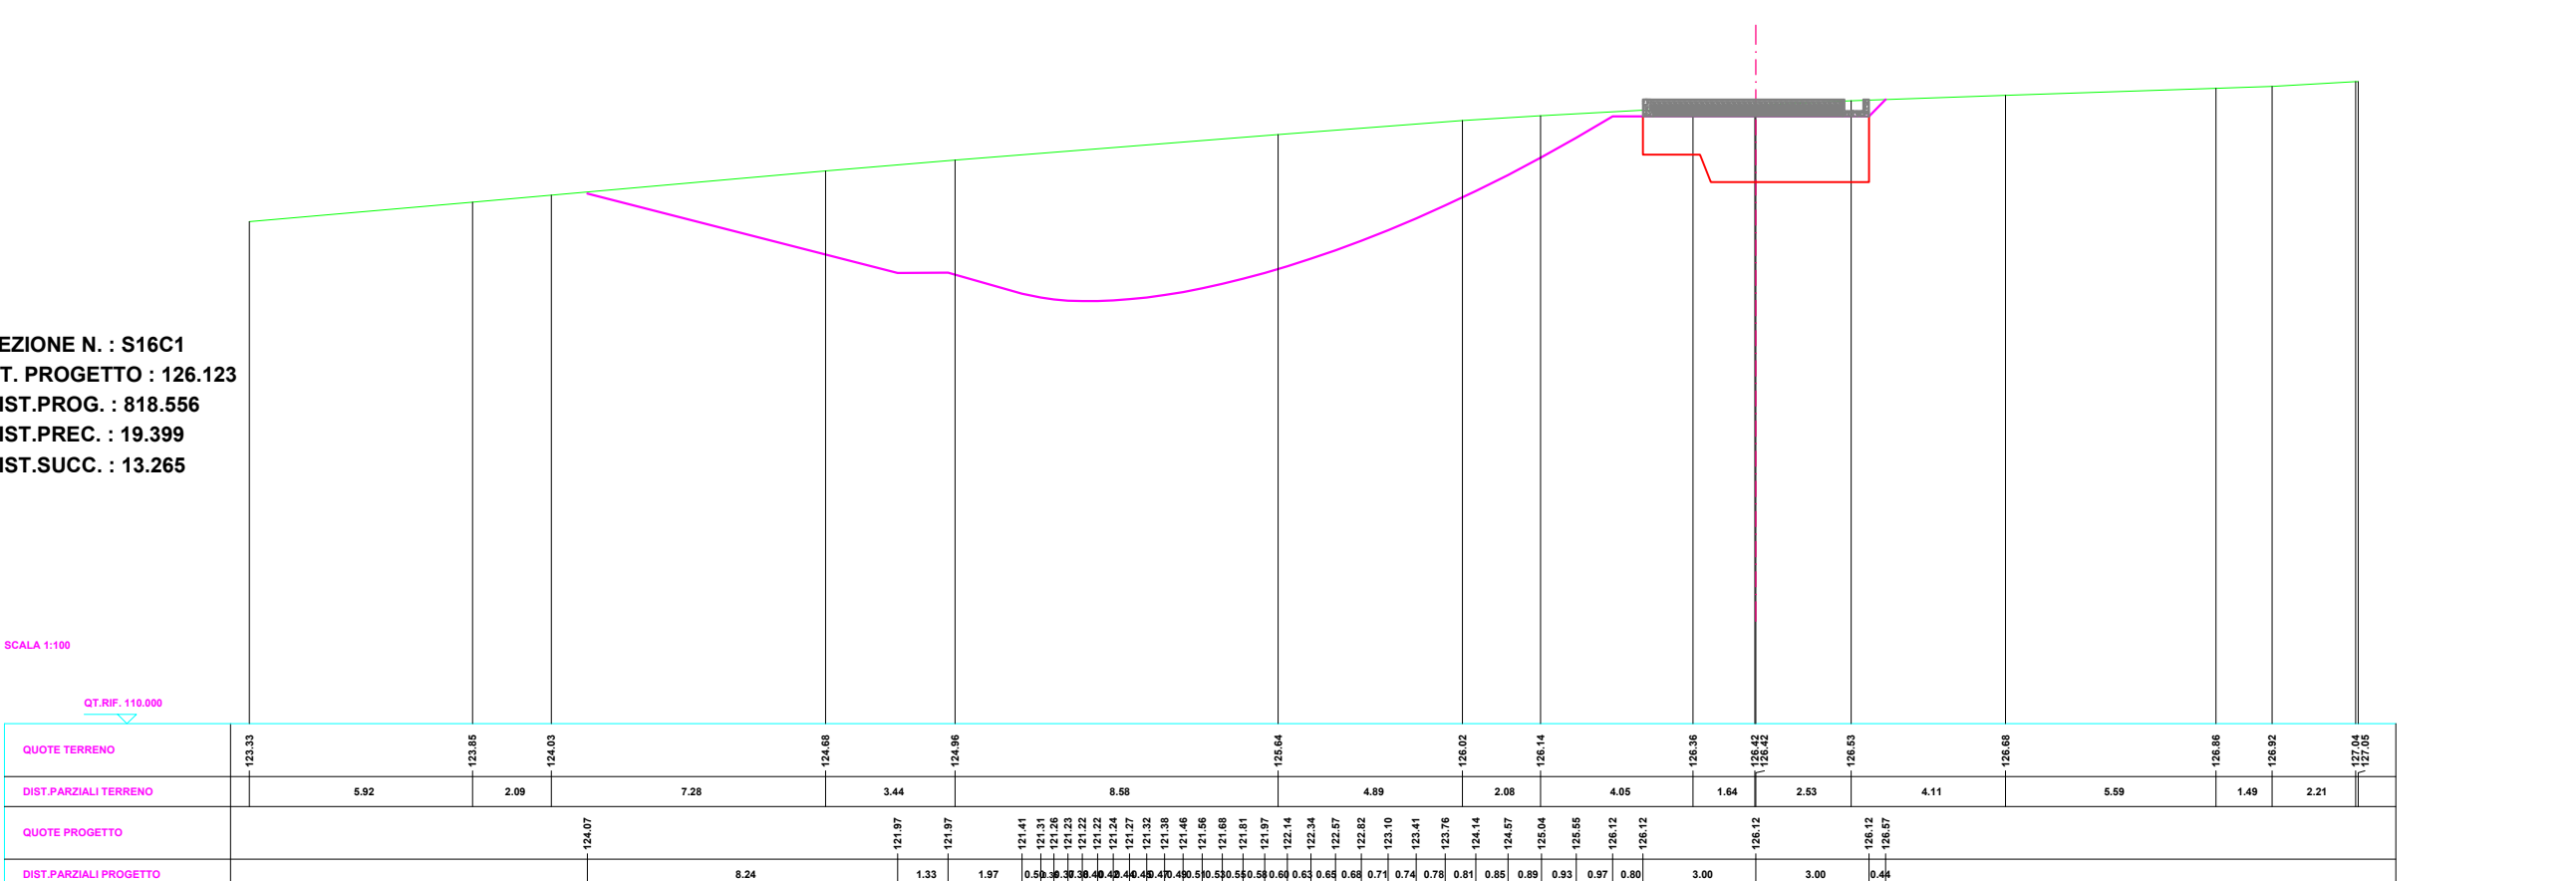
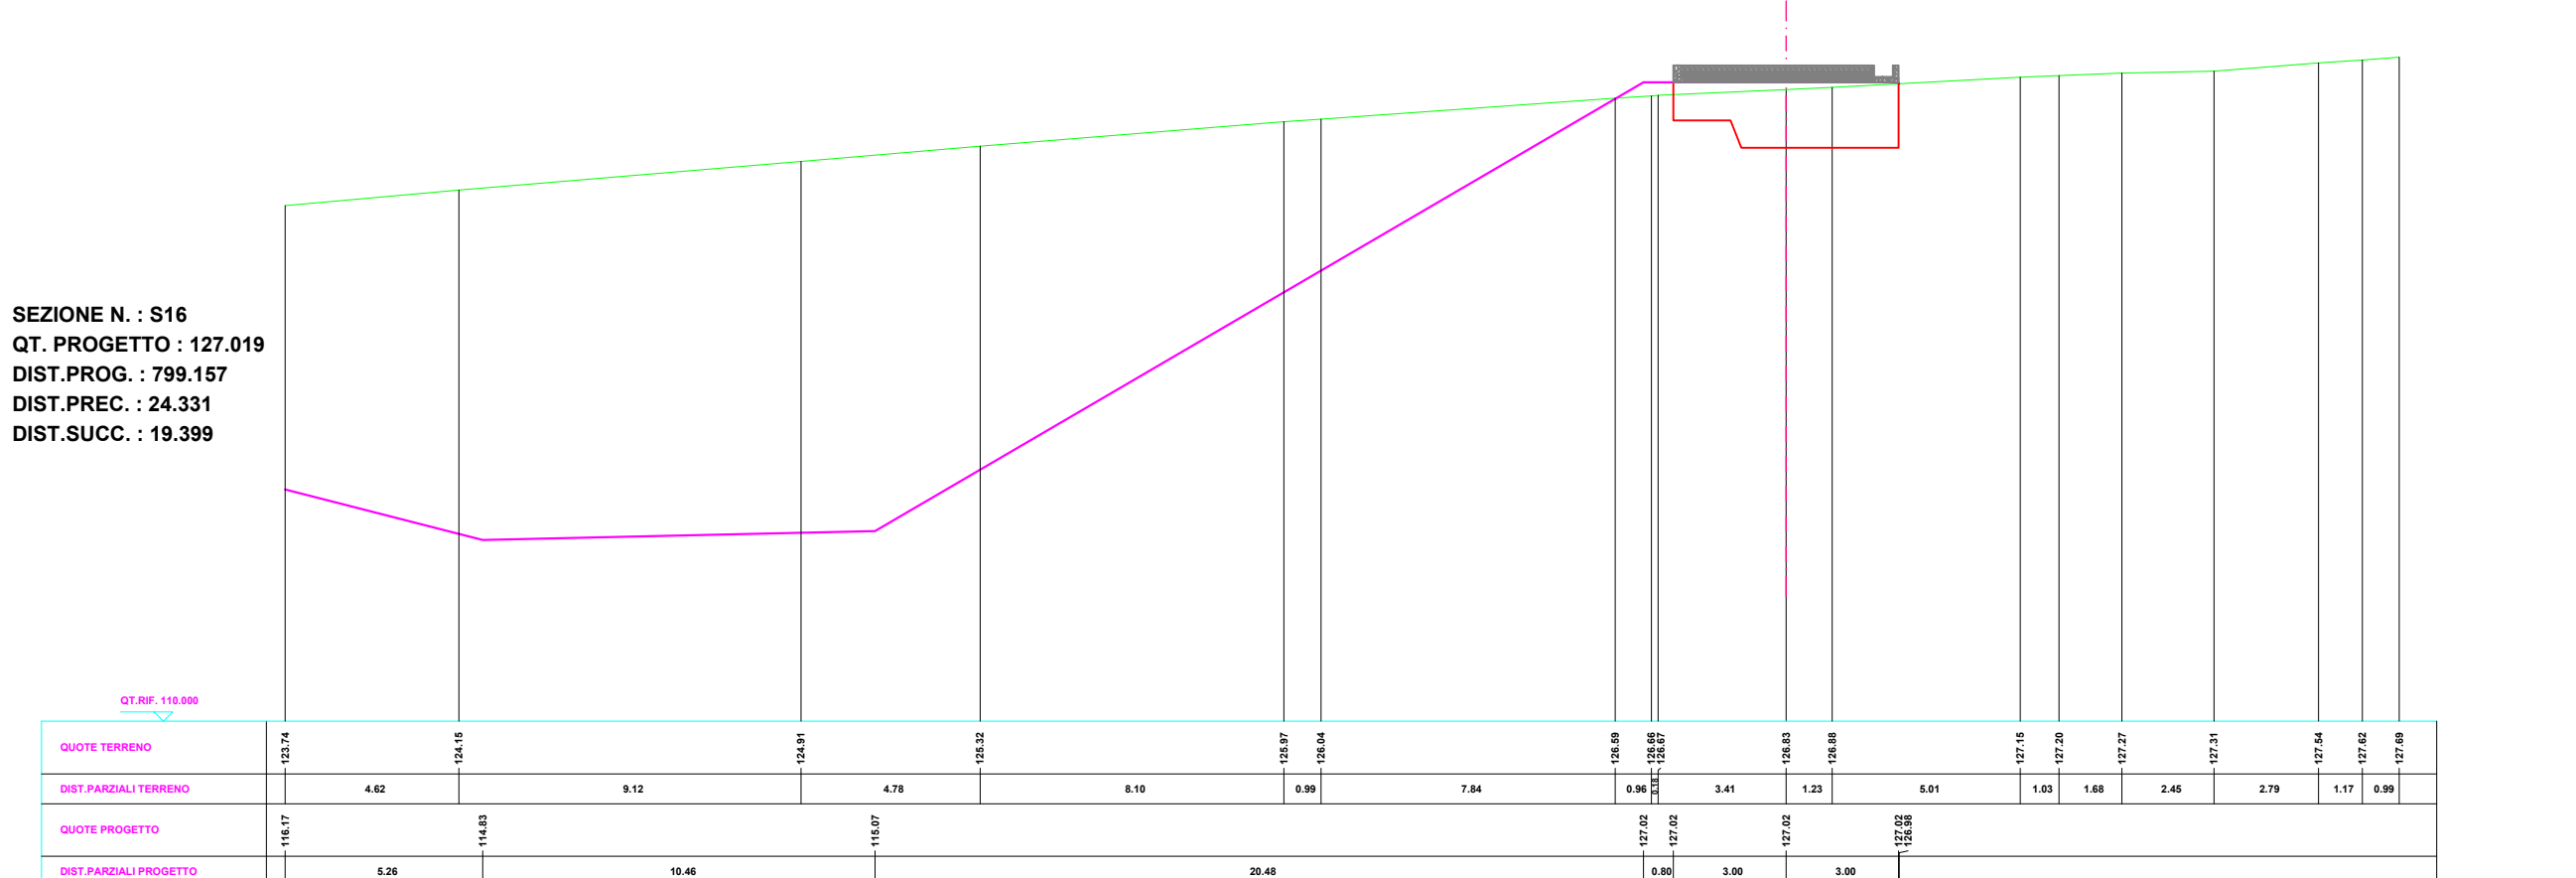
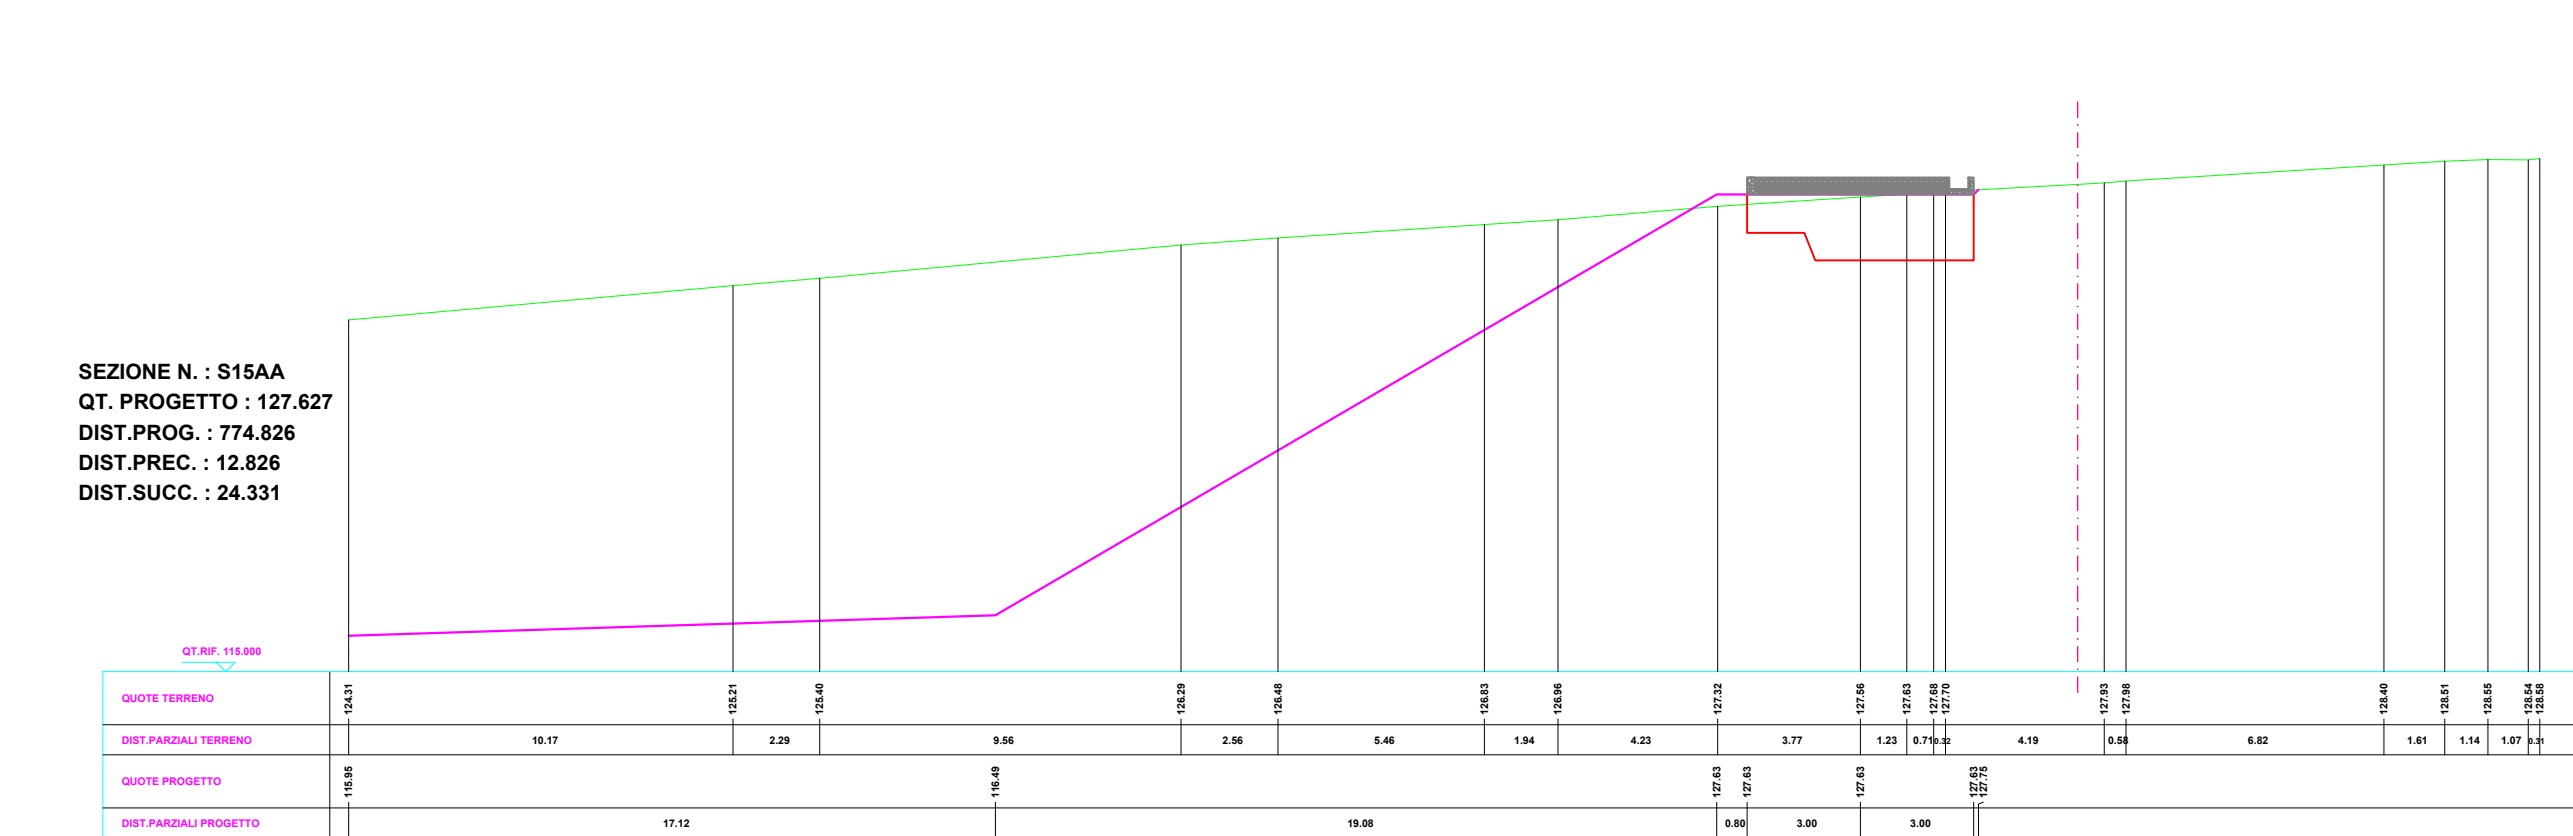
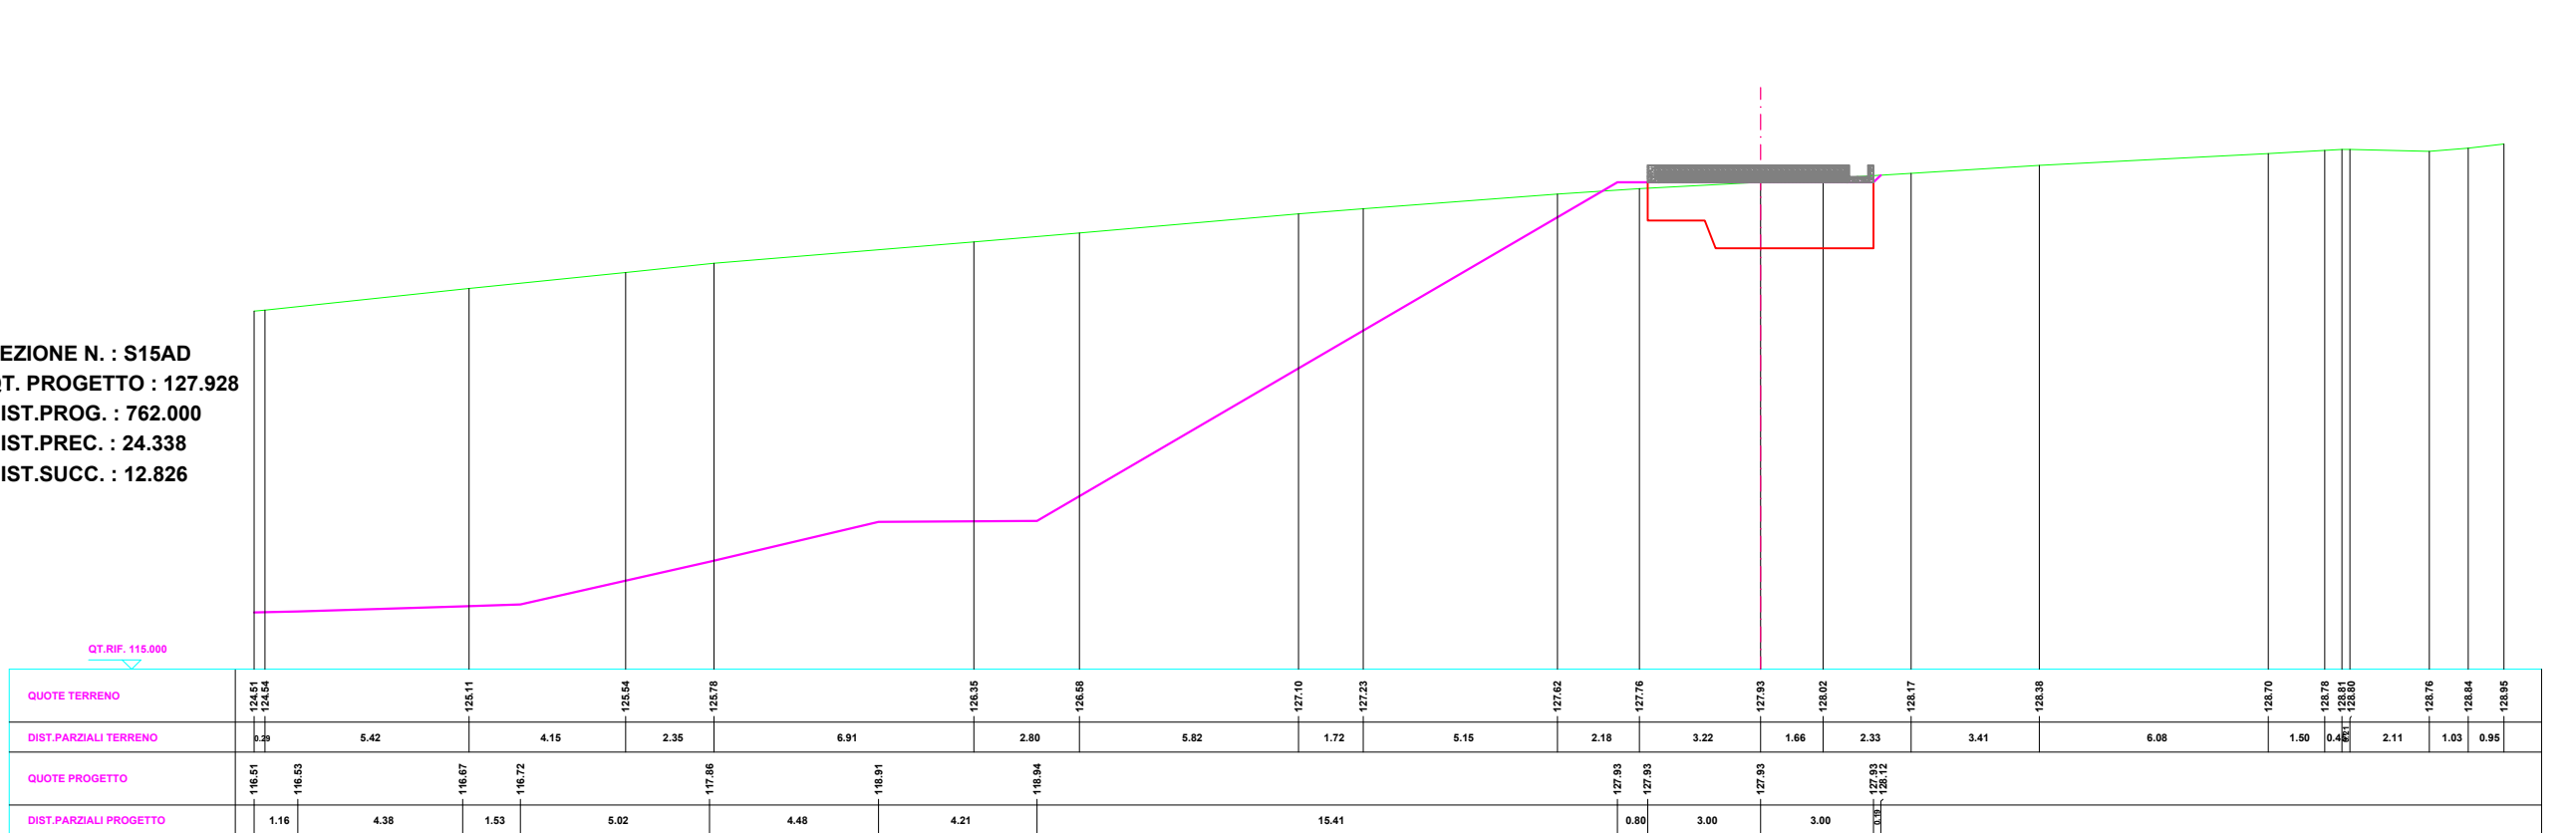
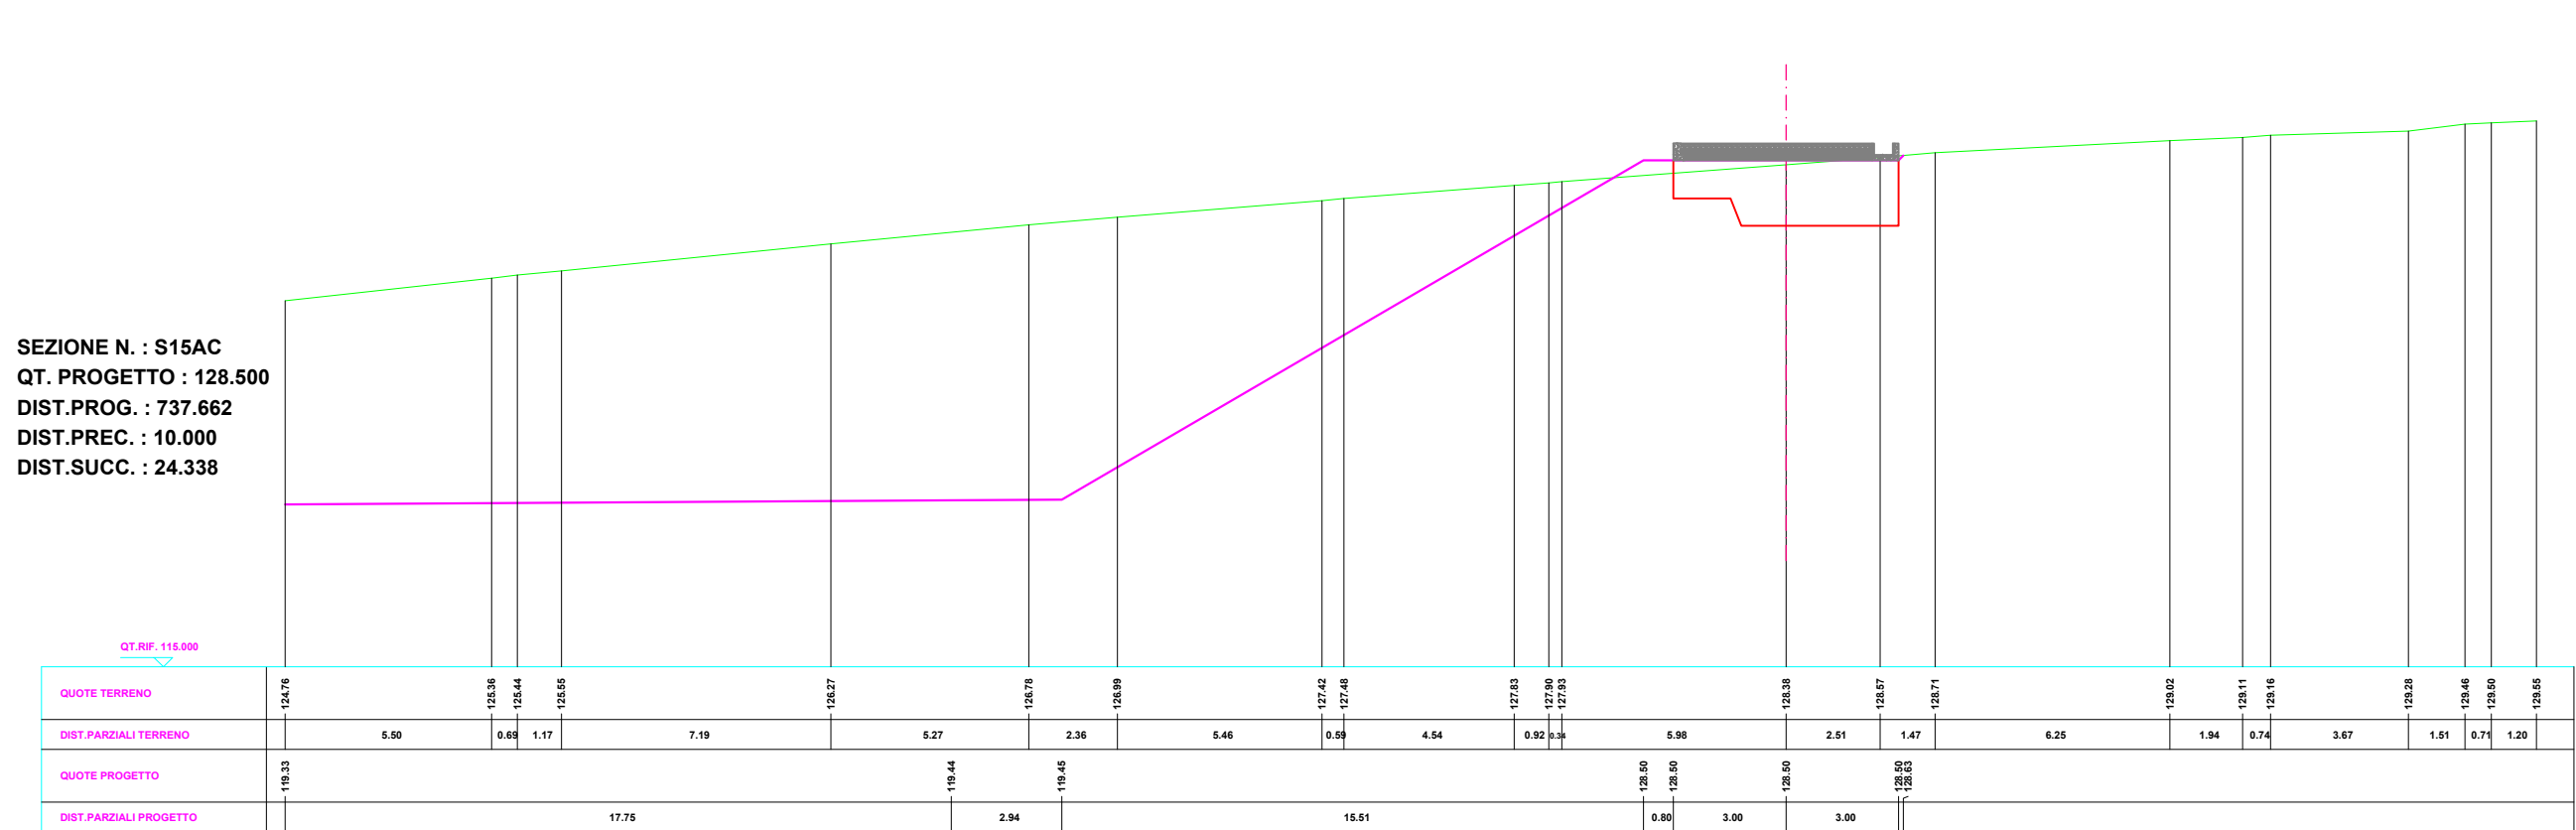
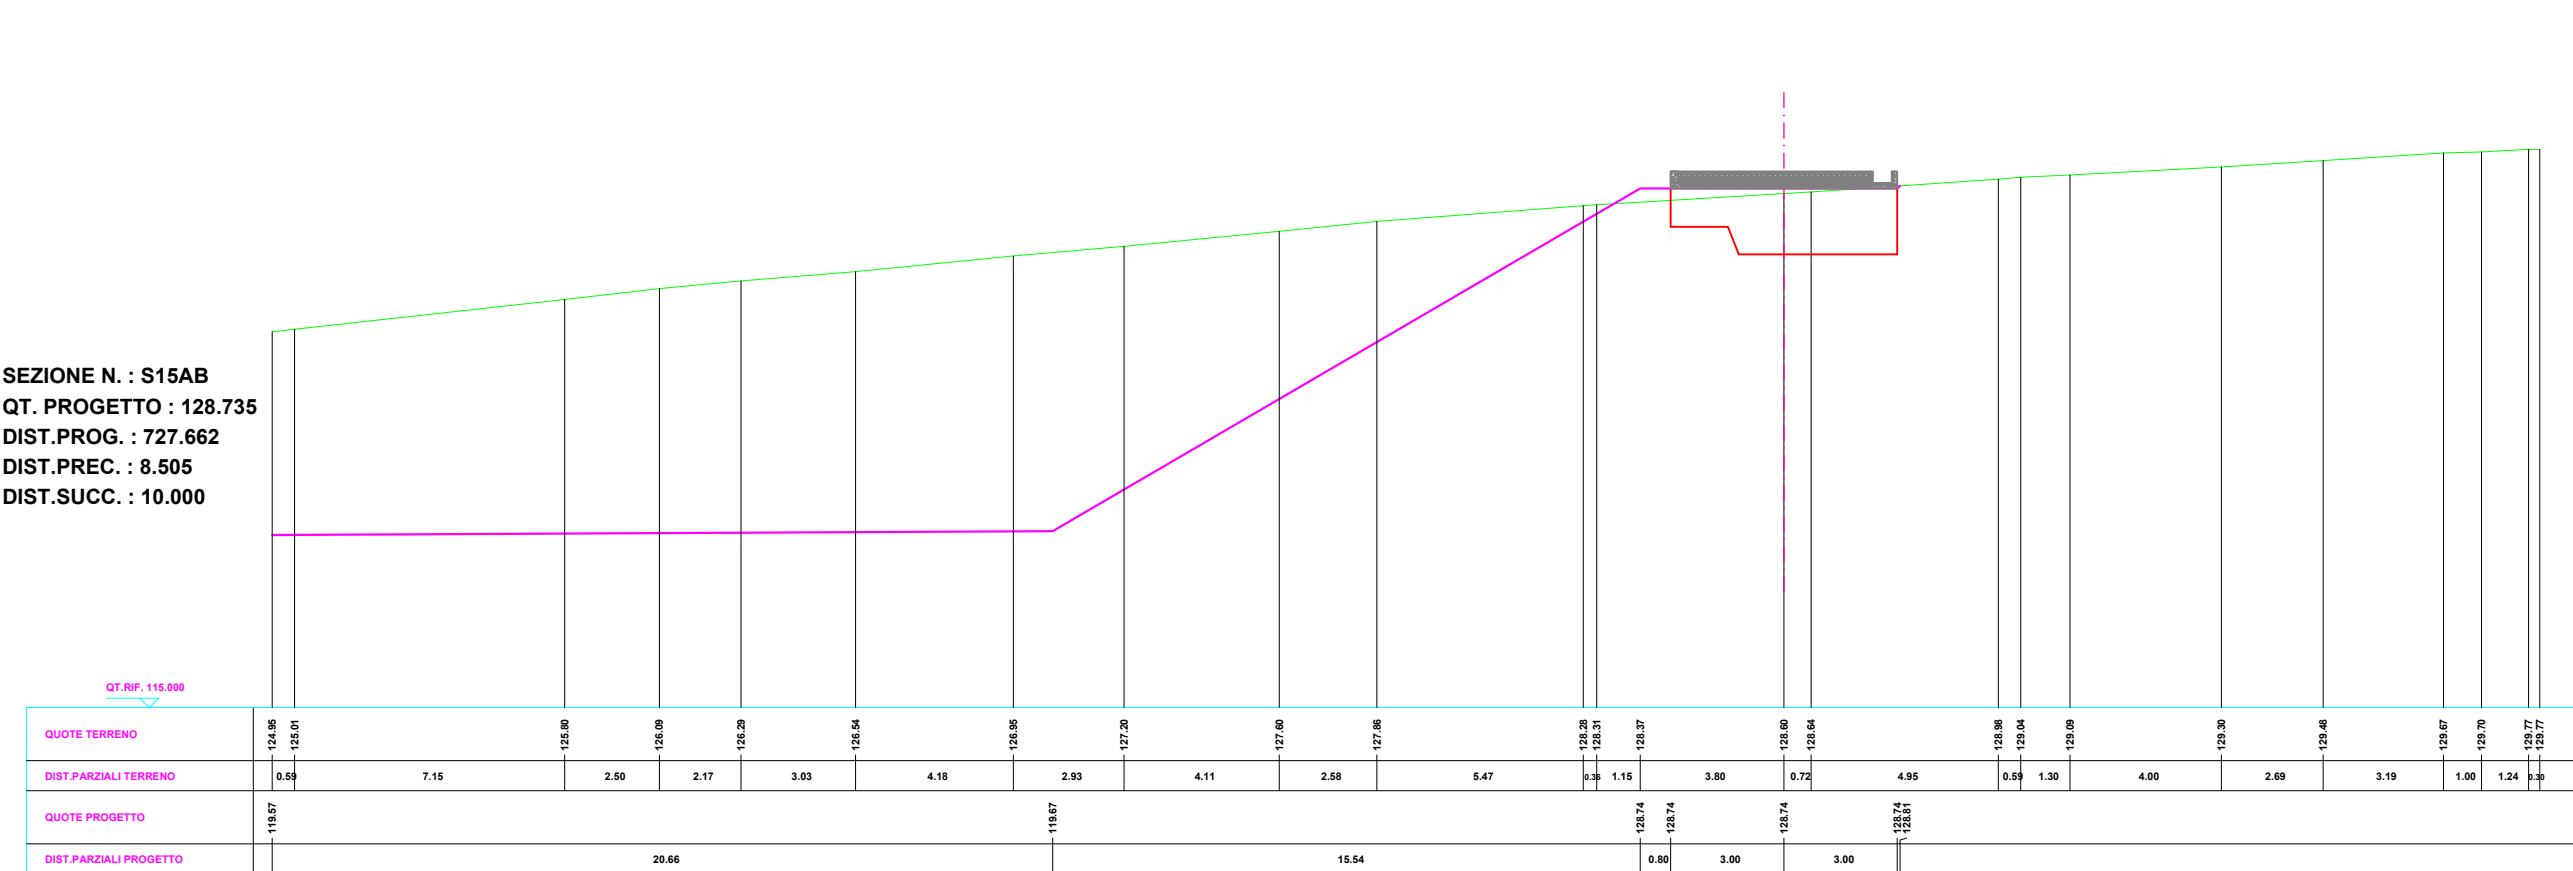
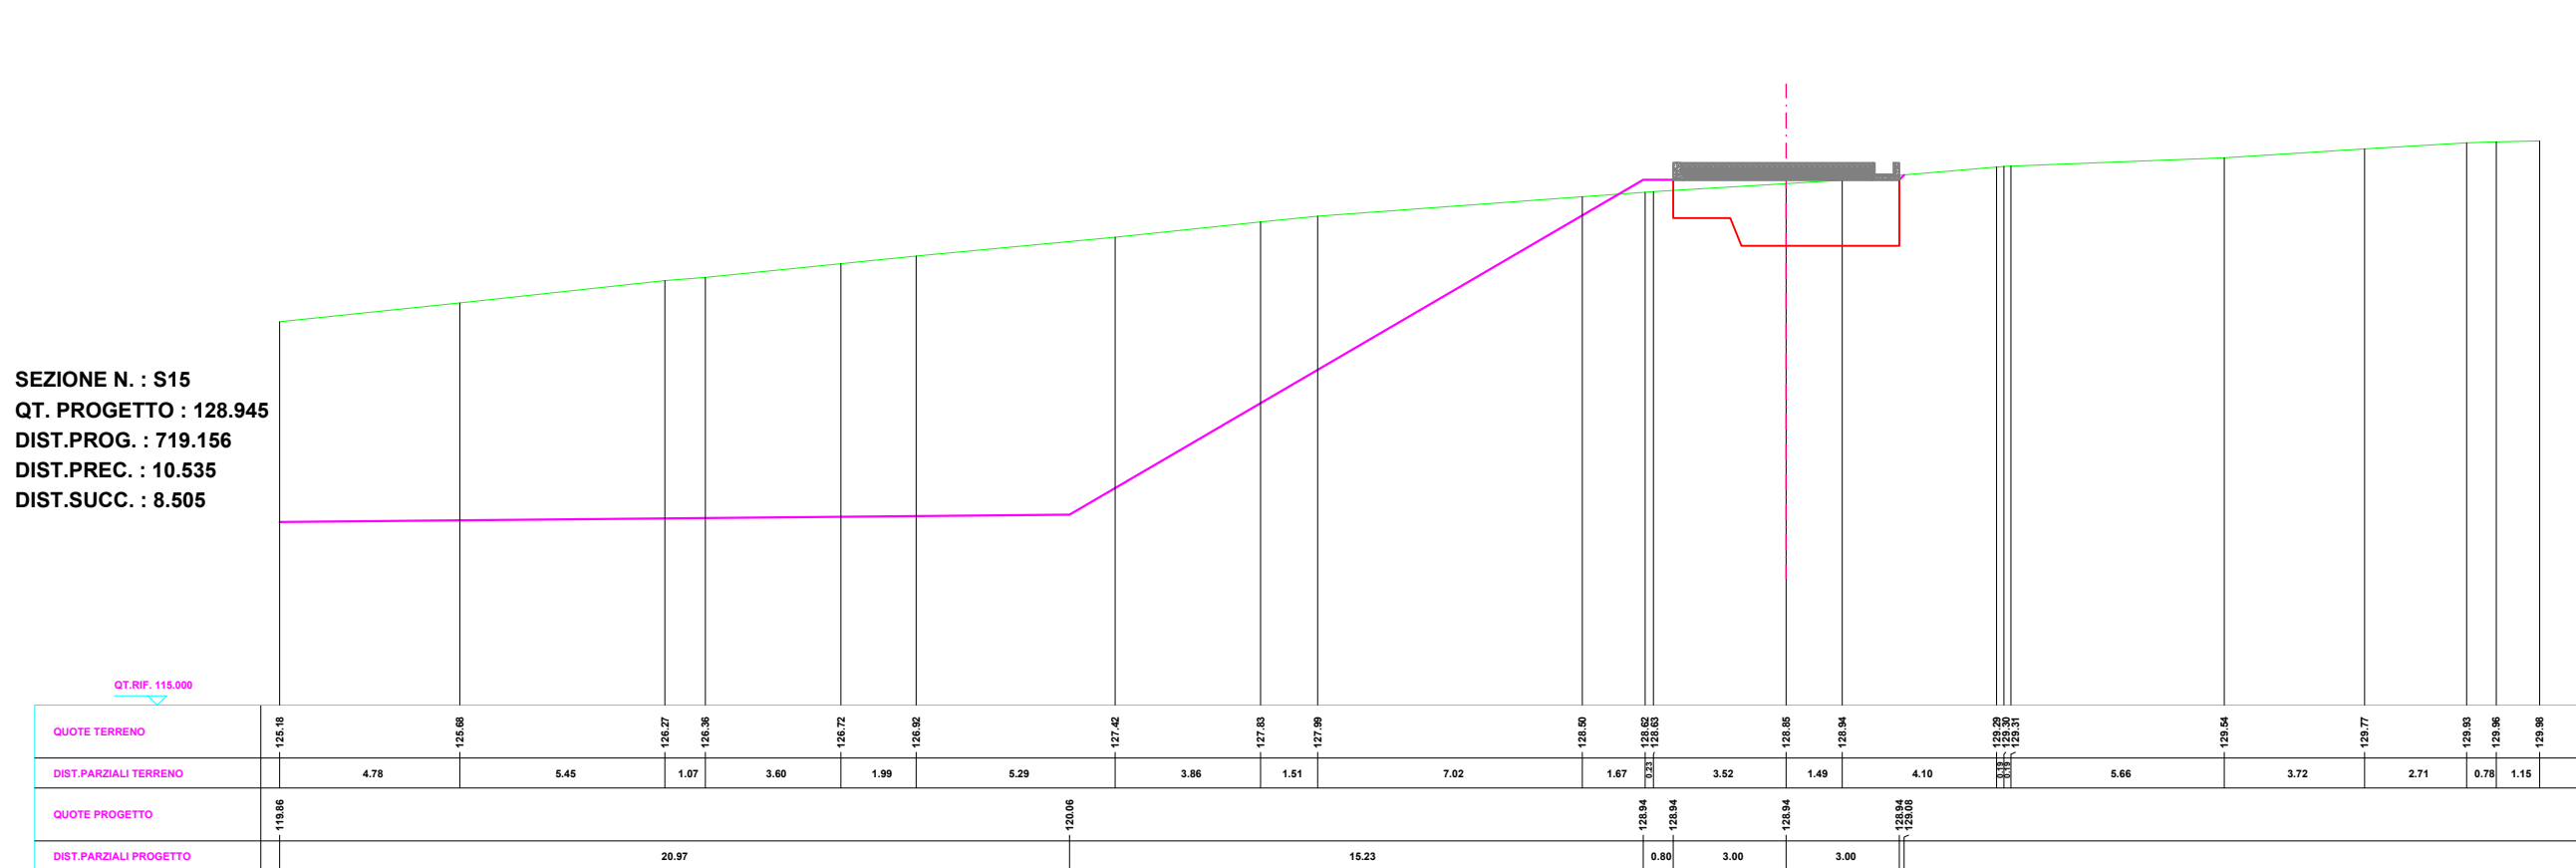
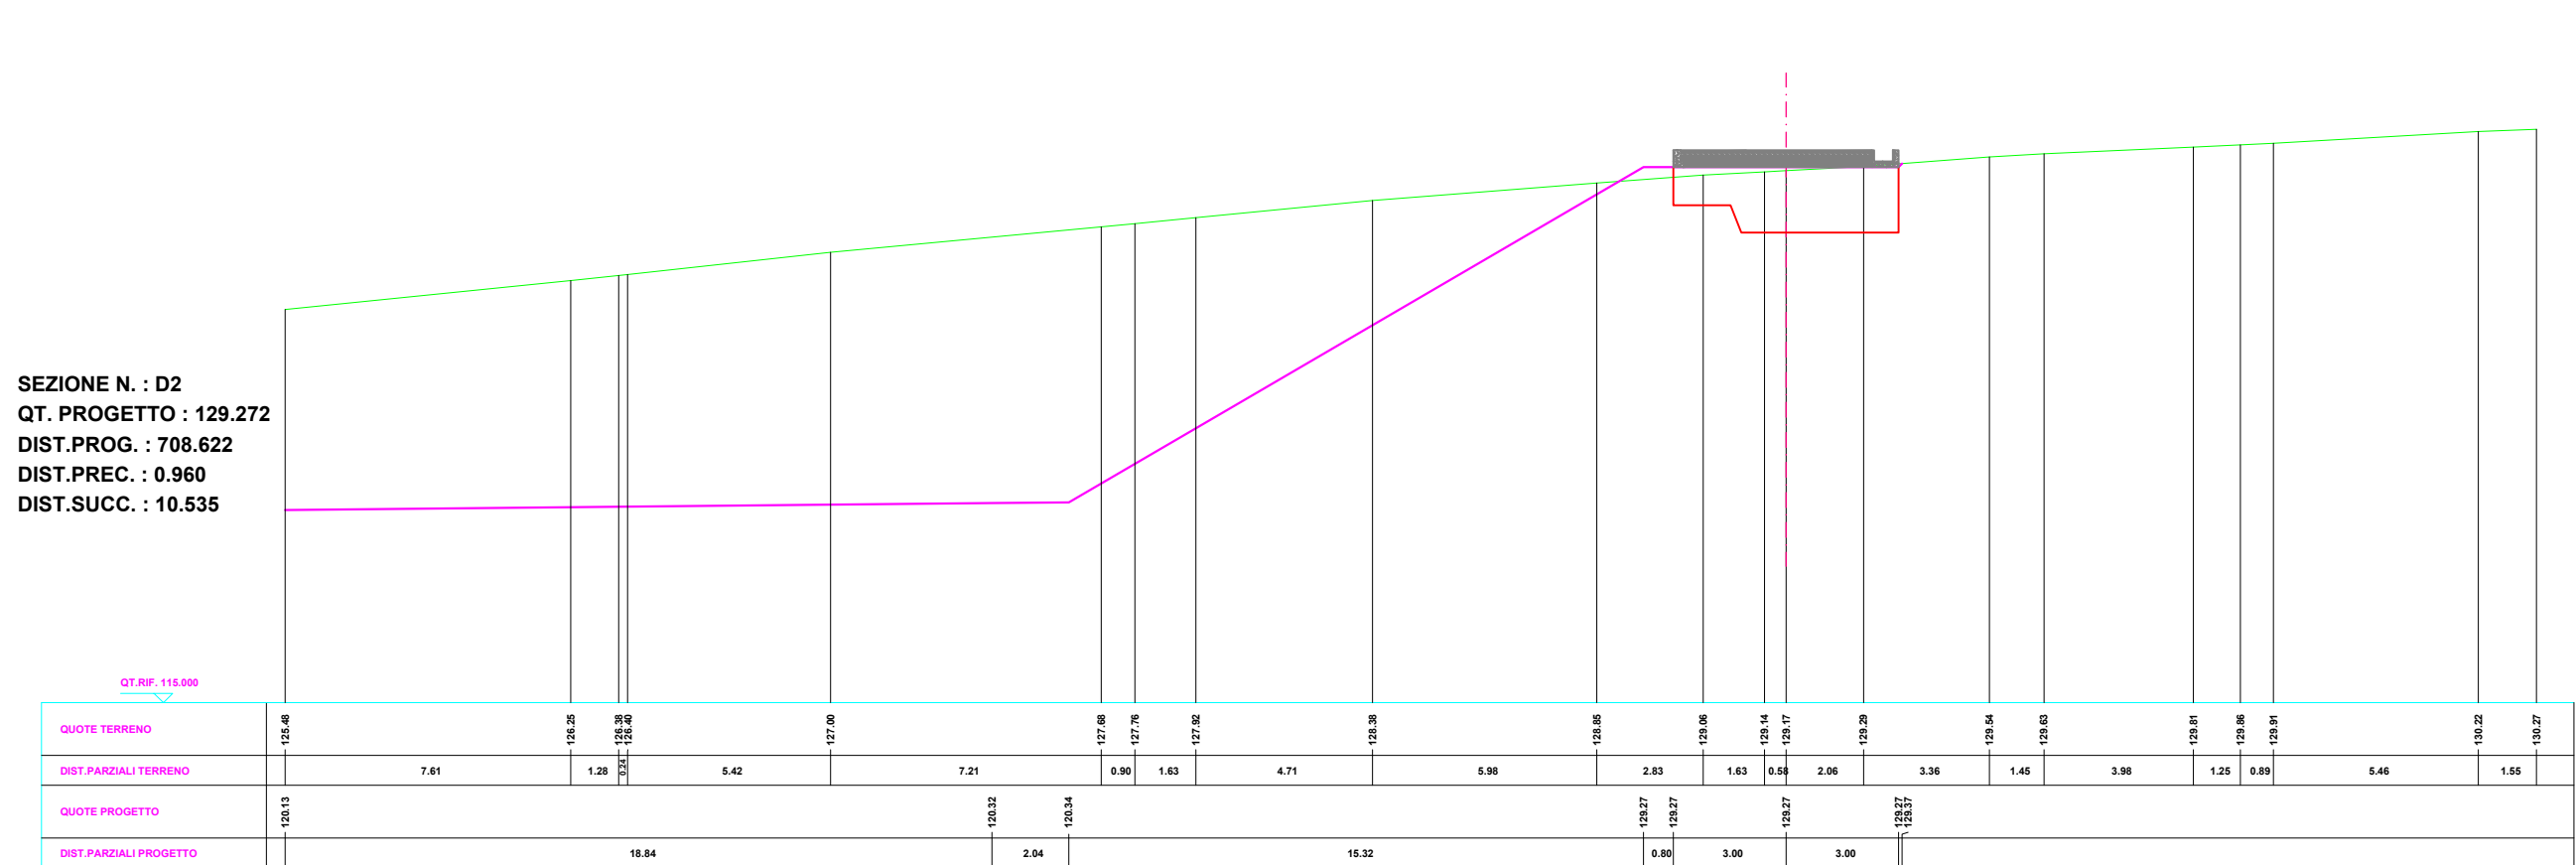
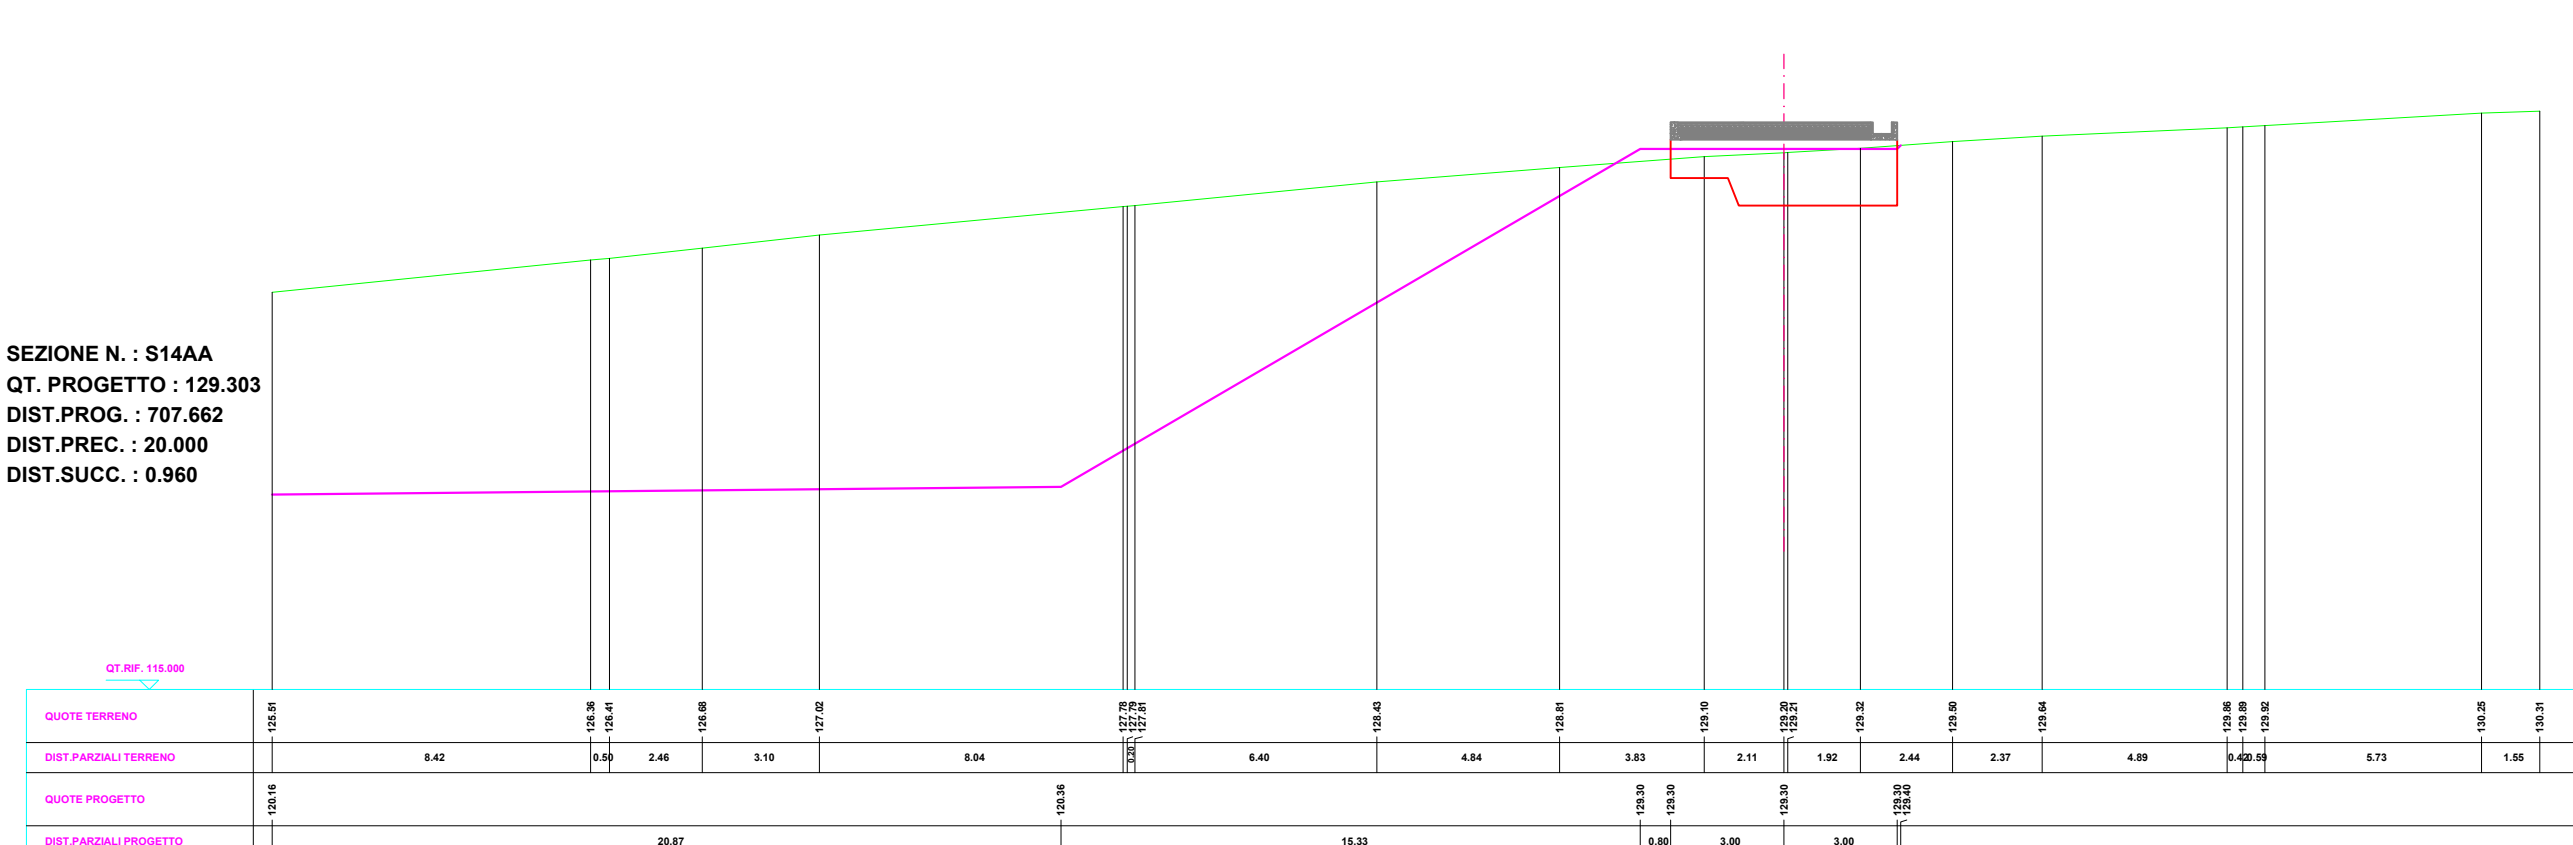
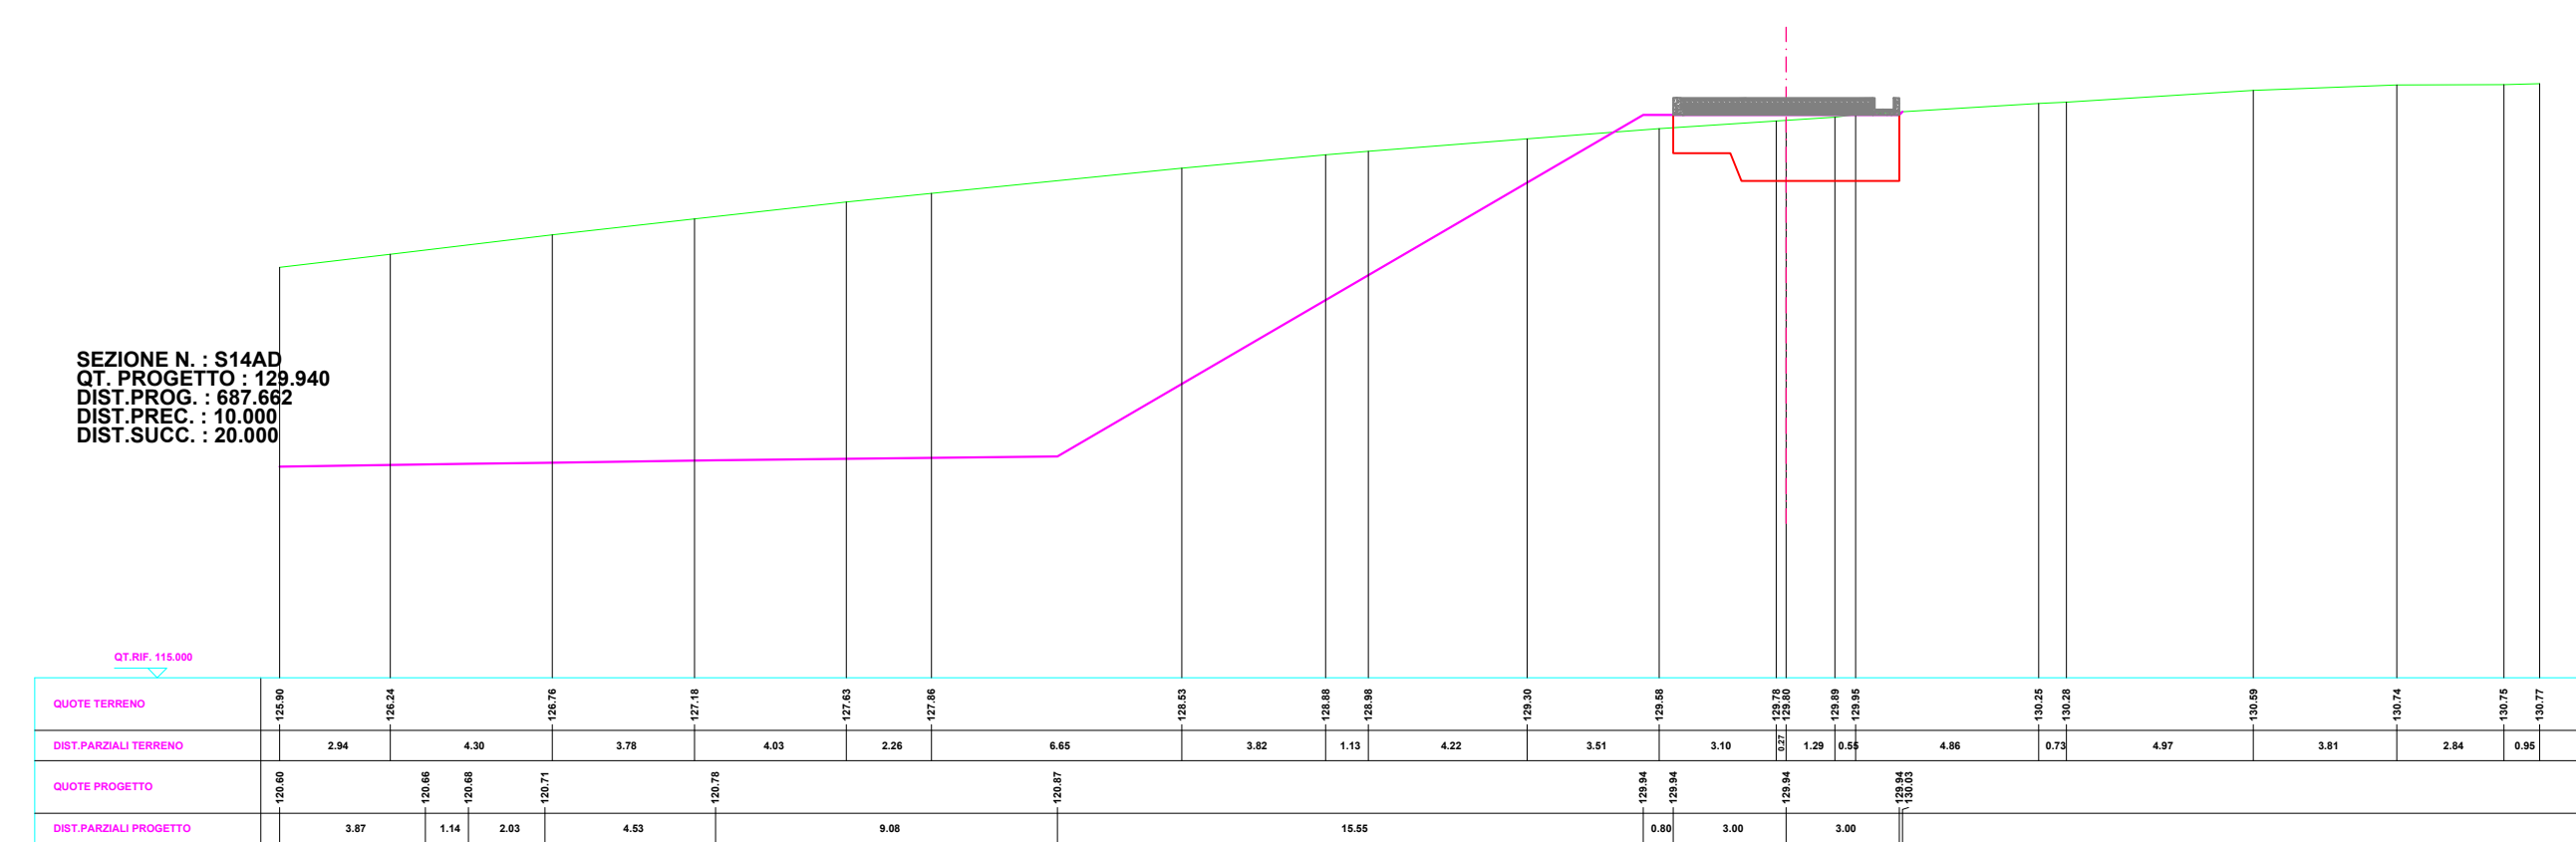
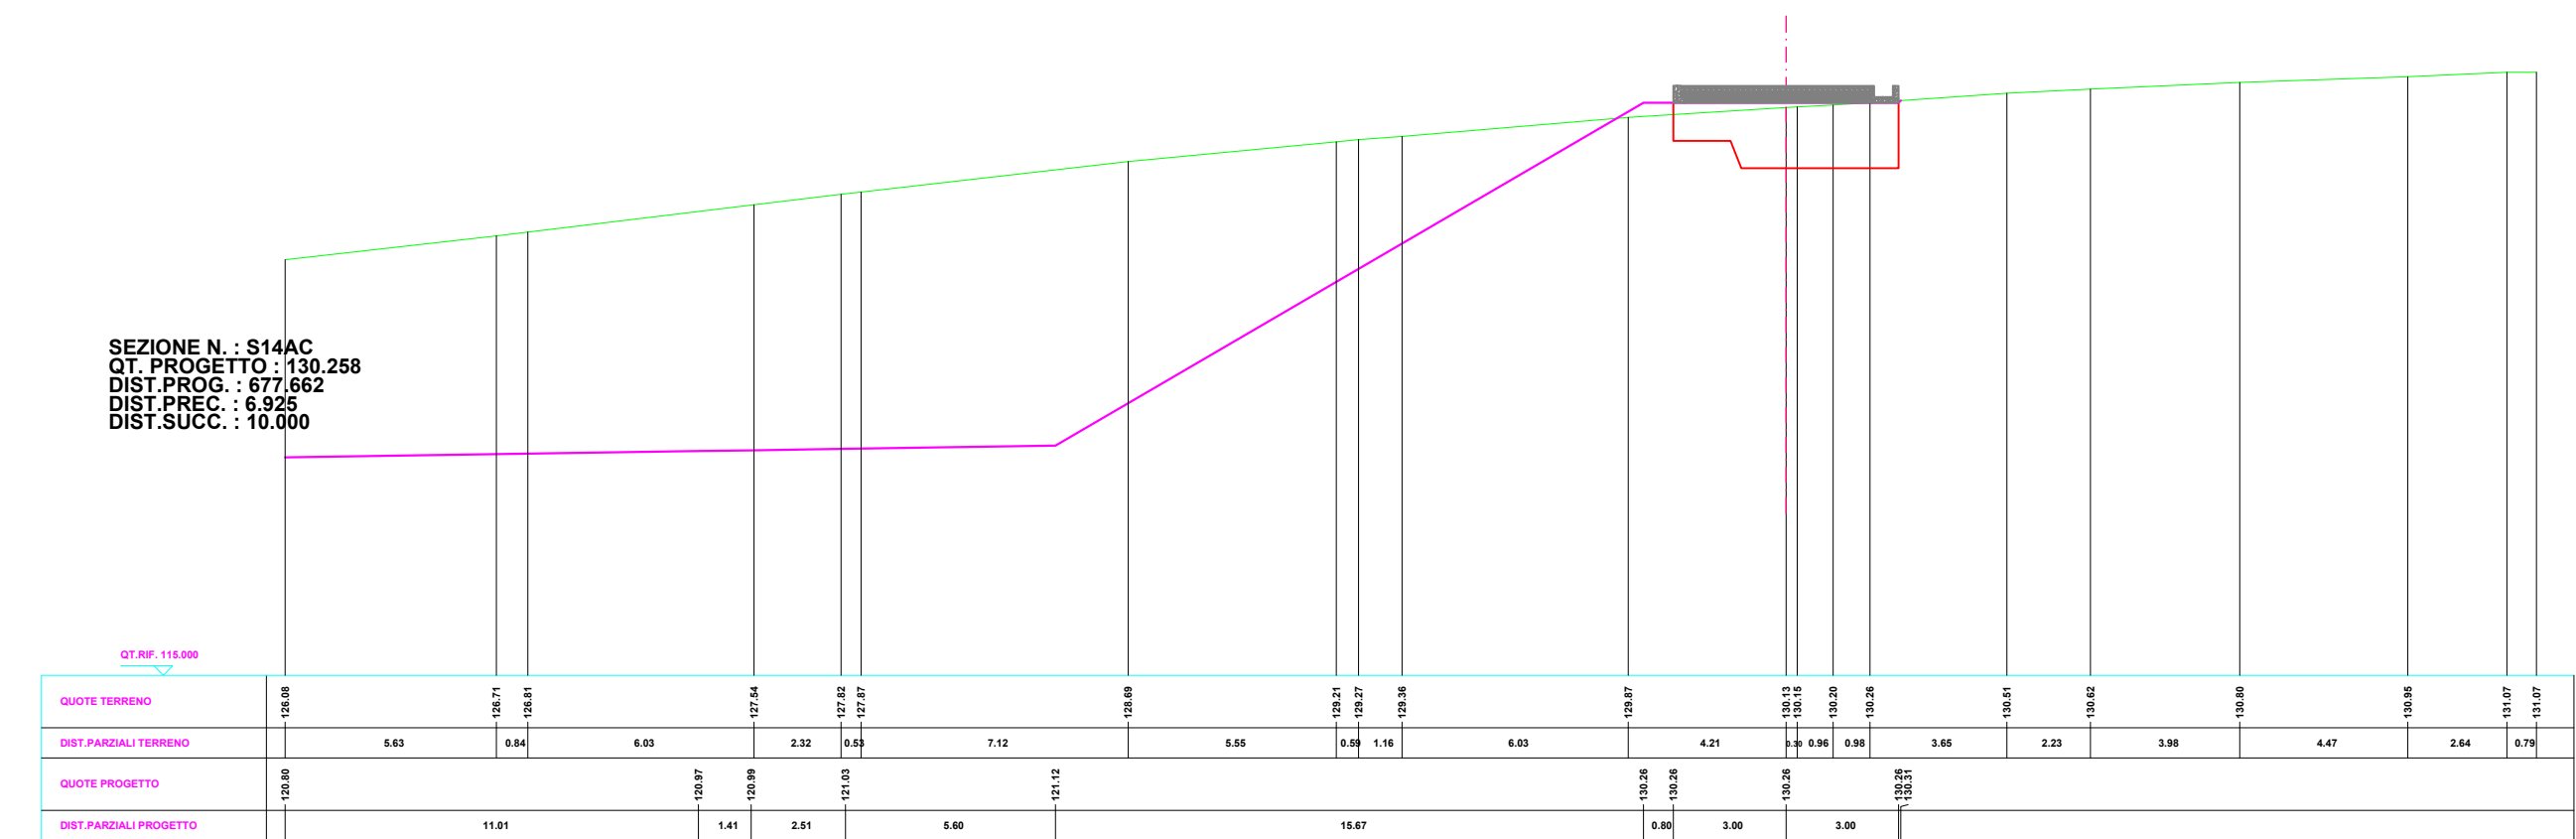
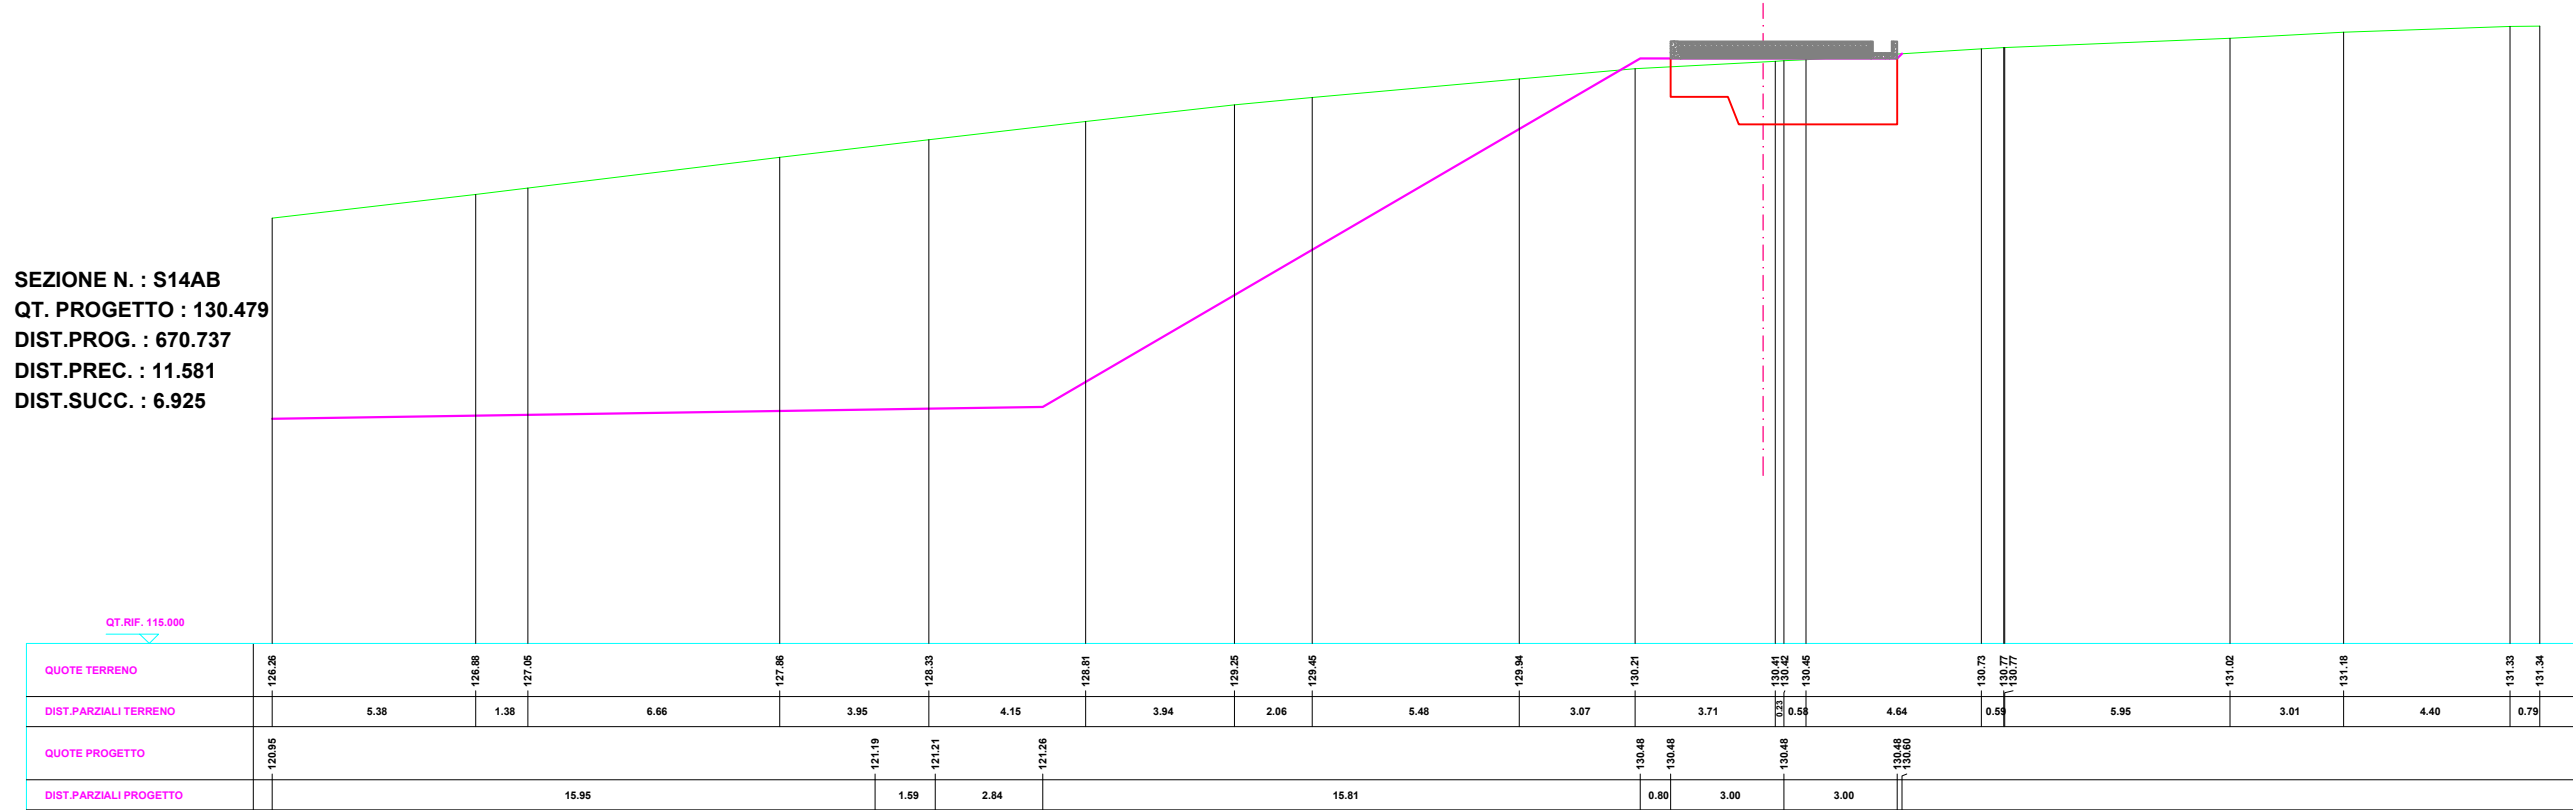
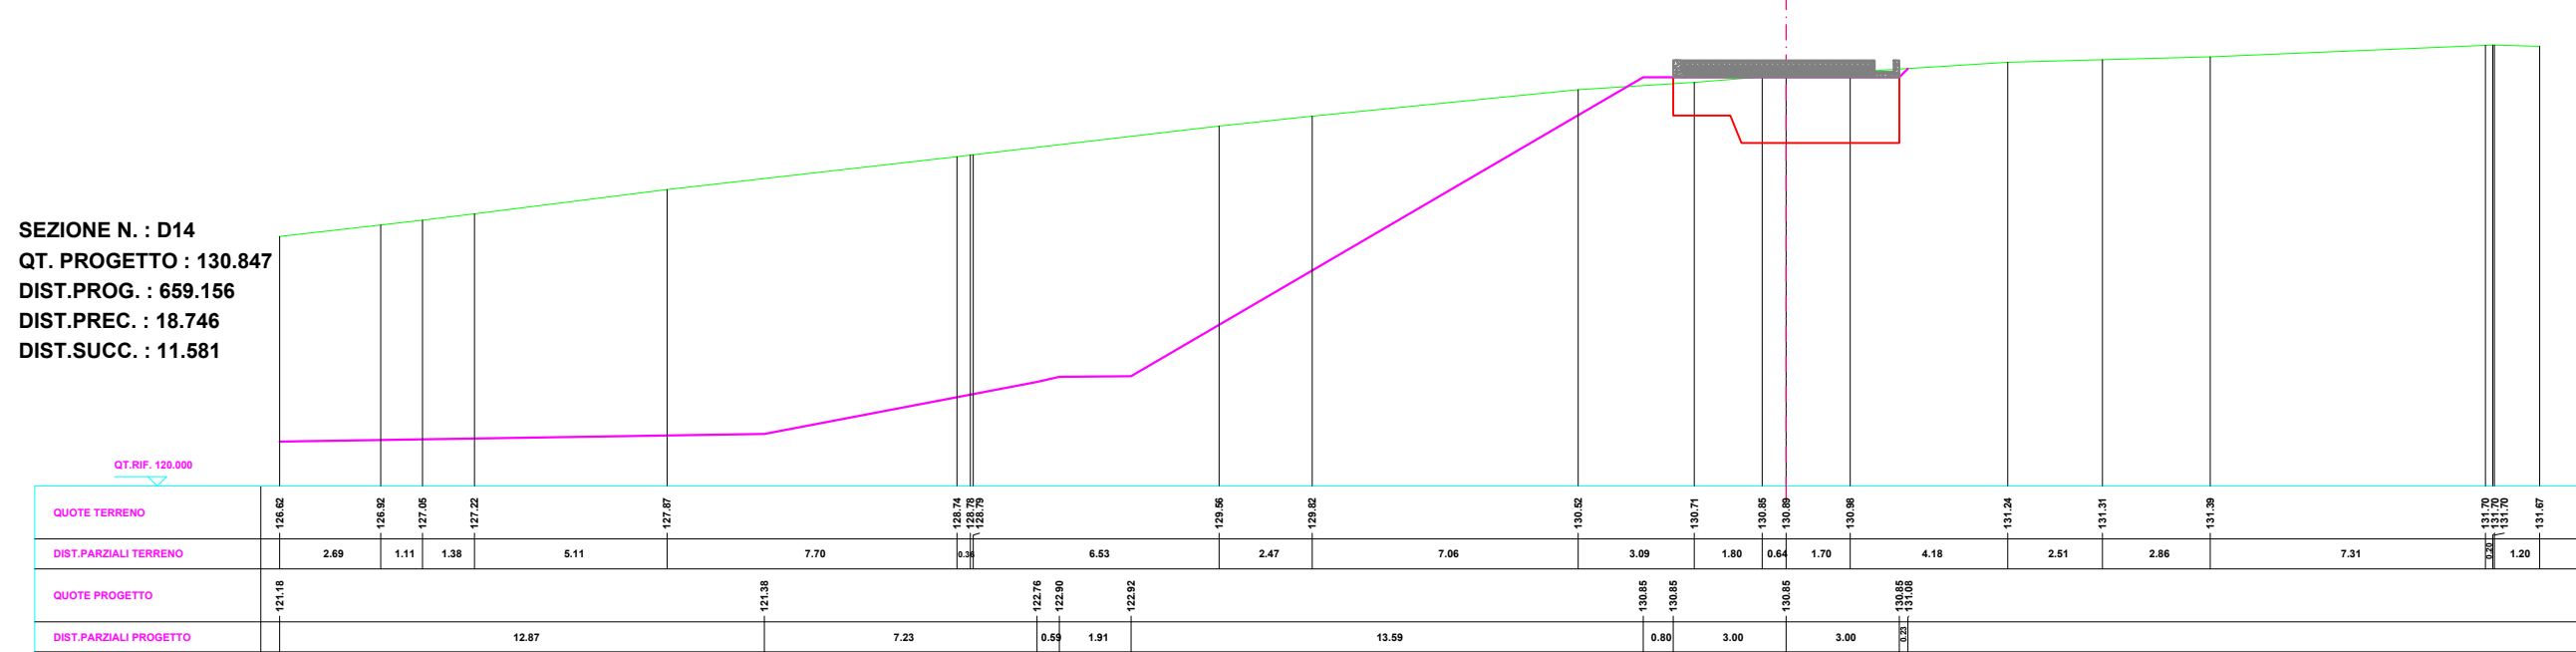


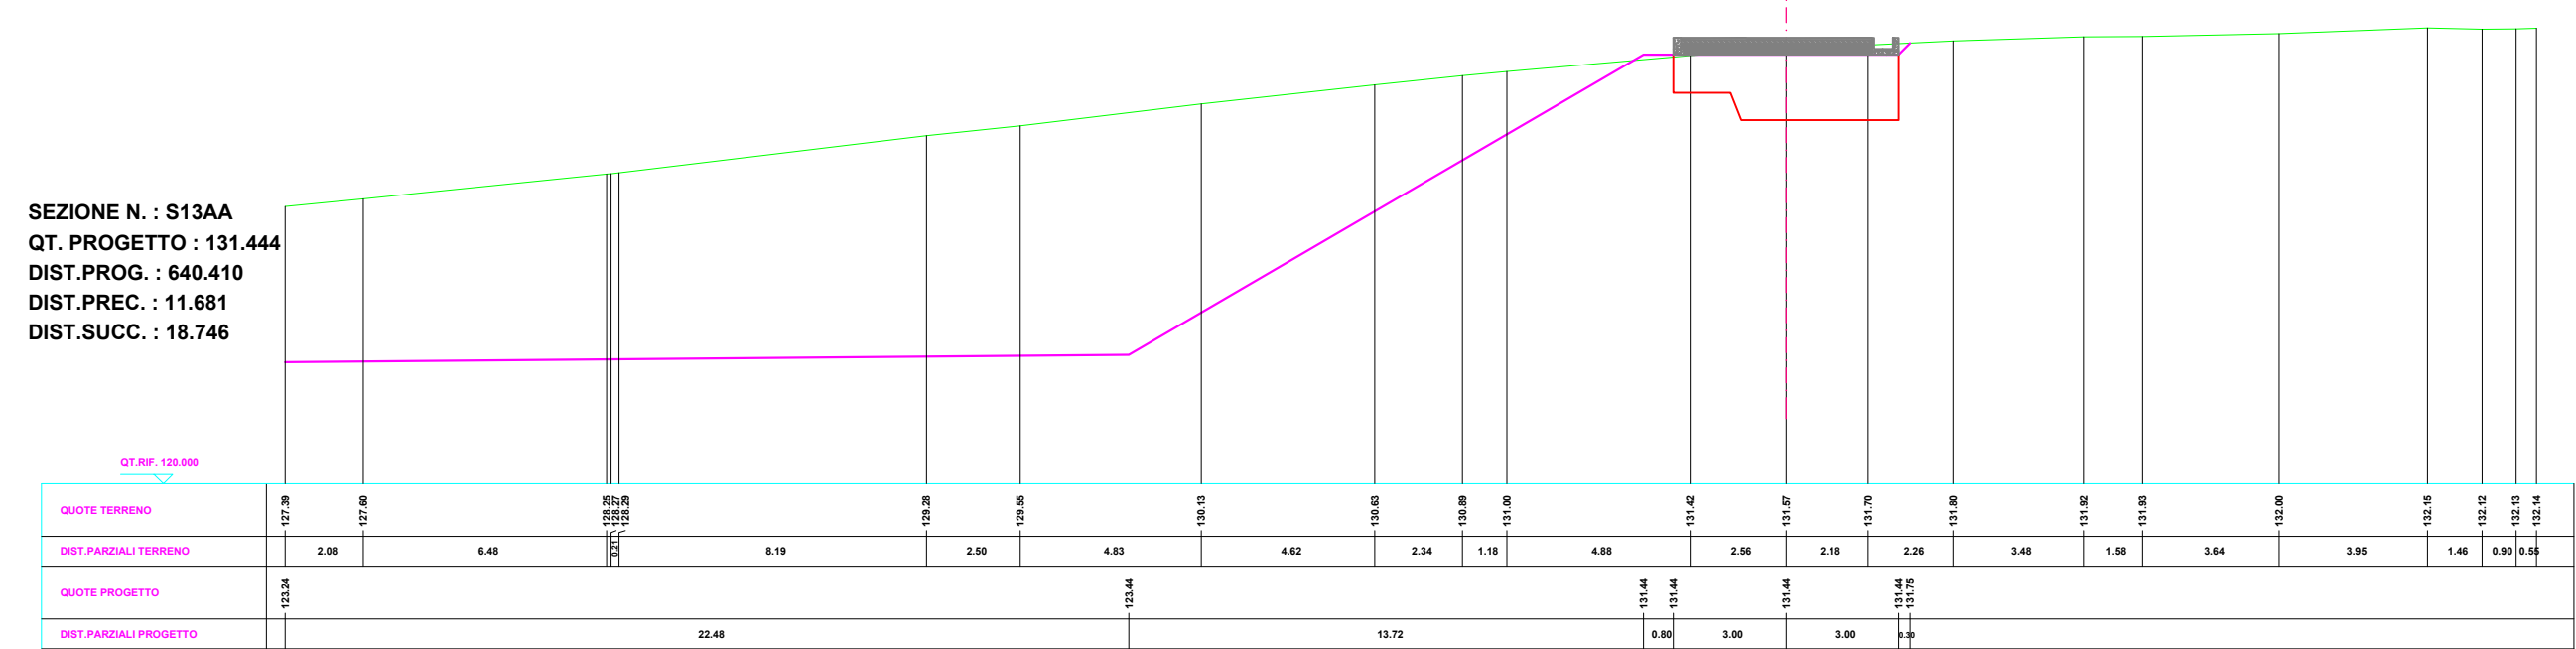

LEGENDA
LINEA PROFILO DEL TERRENO
LINEA PROFILO PROGETTO - VARIANTE

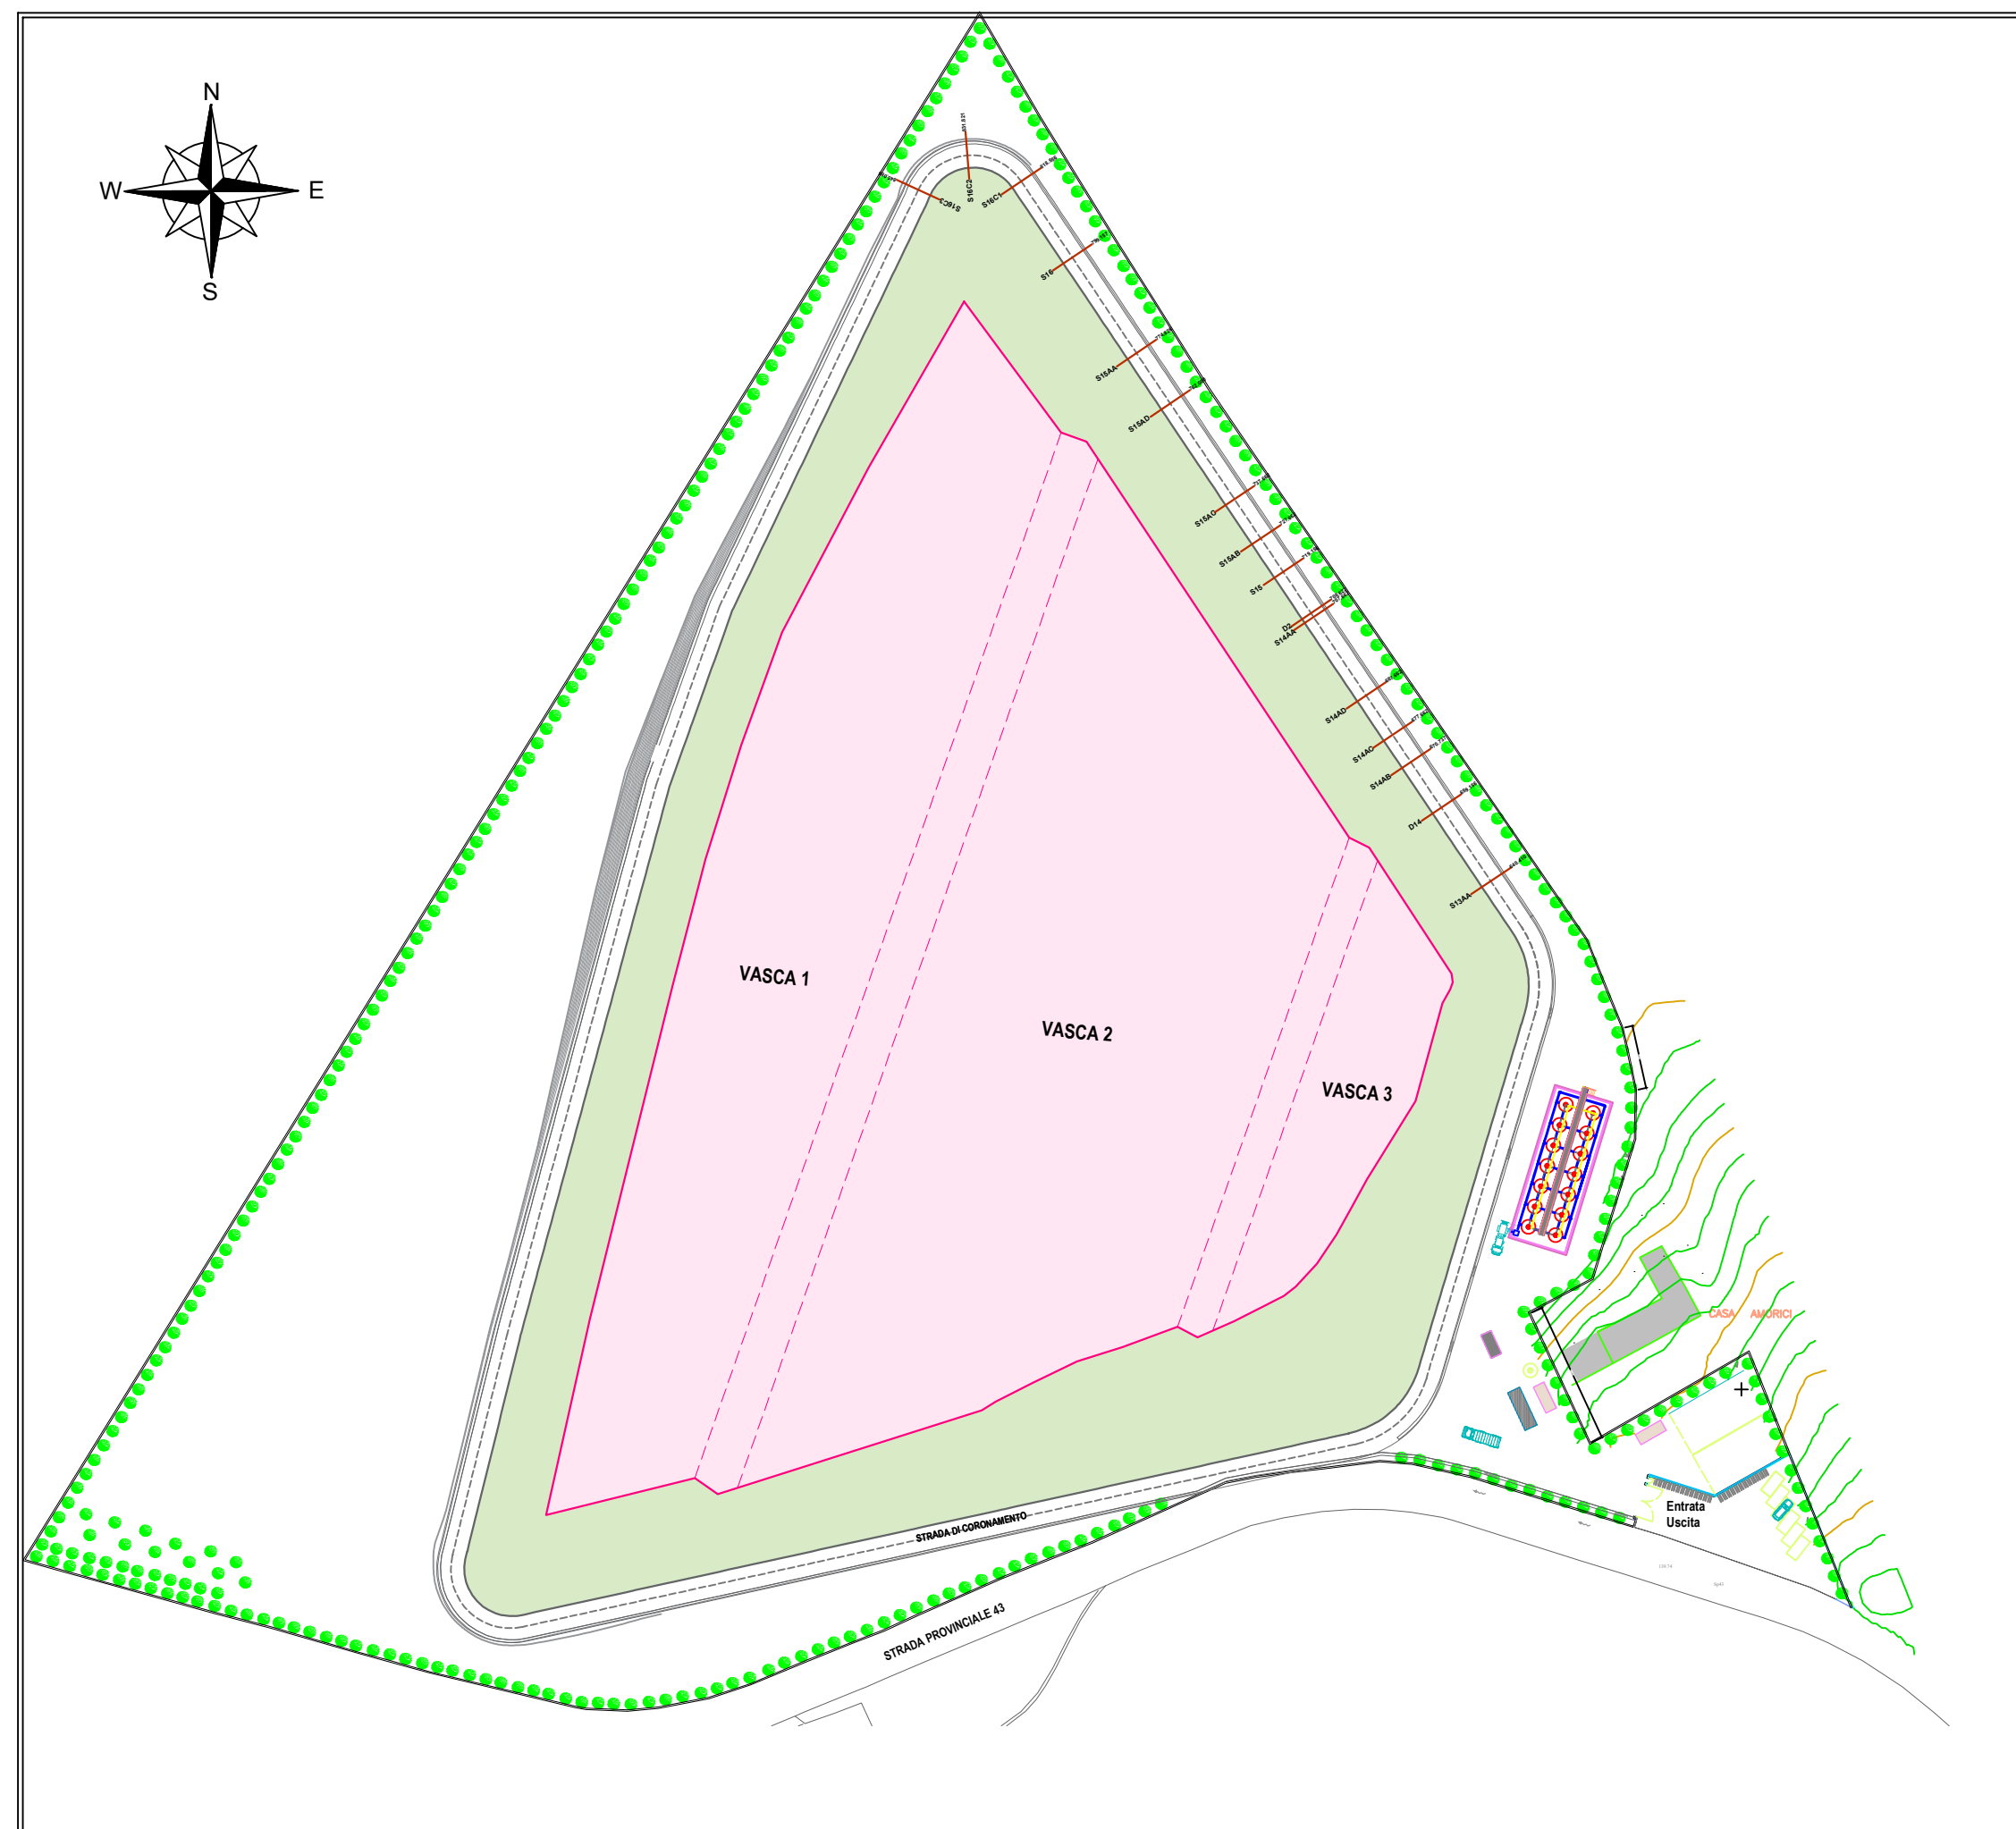

S.R.R. Trapani
Provincia Nord

REGIONE SICILIANA
COMUNE TRAPANI (TP)

PIATTAFORMA TECNOLOGICA PER IL TRATTAMENTO E LA VALORIZZAZIONE
DEI R.S.U. SITA IN C/DA BORRANEIA NEL COMUNE DI TRAPANI
LOTTO 1: IMPIANTO DI DISCARICA PER RIFIUTI NON PERICOLOSI
CUP: G95I18000160001

PERIZIA DI VARIANTE in corso d'opera

L'Ufficio della Direzione dei Lavori:
Direttore dei lavori: Arch. Vincenza Di Marco
CSE e Direttore Operativo: Arch. Giacomo Lombardo
Direttore Operativo: Ing. Alessandro Armo
Direttore Operativo: Geol. Gian Vito Graziano

Il Responsabile Unico del Procedimento:
Arch. Pasquale Musso

L'Impresa:
CUMPT SCARL
Il Procuratore Speciale: Sig. Mario Spina

N. ELABORATO:
32

TITOLO ELABORATO:
SEZIONI STRADA DI CORONAMENTO - (S13 S16) - VARIANTE

CODICE ELABORATO:
33 PVT1 PV 01 GV 000032 A

SCALA: 1:200

REV.	DESCRIZIONE	DATA	REDATTO	VERIFICATO	APPROVATO
A	prima emissione				
B					
C					
D					