S.R.R. Trapani Provincia Nord

REGIONE SICILIANA

COMUNE TRAPANI (TP)

PIATTAFORMA TECNOLOGICA PER IL TRATTAMENTO E LA VALORIZZAZIONE DEI R.S.U. SITA IN C\DA BORRANEA NEL COMUNE DI TRAPANI

LOTTO 1: IMPIANTO DI DISCARICA PER RIFIUTI NON PERICOLOSI

CUP: G95I18000160001

PERIZIA per il Ripristino danni dovuti al cedimento della carreggiata lato Nord/Est (ai sensi dell'art. 106, comma 1 del D.Lgs. n. 50/2016 e ss.mm.ii.)

L'ufficio della Direzione dei Lavori:

Direttore dei lavori: Arch. Vincenza Di Marco

CSE e Direttore Operativo: Arch. Giacomo Lombardo

Direttore Operativo: Ing. Alessandro Amico

Direttore Operativo: Geol. Gian Vito Graziano

Firmato digitalmente da: **Gian Vito Graziano**
CN = Gian Vito Graziano
C = IT

Il Responsabile Unico del Procedimento:

Arch. Pasquale Musso

L'Impresa:

CONFAT SCARL
Il Procuratore Speciale: Sig. Mario Spina

MARIO SPINA
11.11.2025 18:36:56 GMT+01:00

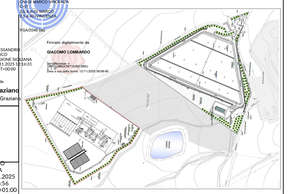

N. ELABORATO: 05

TITOLO ELABORATO: PROGETTO: REALIZZAZIONE TRINCEA DRENANTE - SEZIONI

CODICE ELABORATO: 06 PRT1 PR 01 GR 0000005 A

(n. progressivo | tavola | fase | lotto | tipo documento | numero elaborato | REV.)

SCALA:

REV.	DESCRIZIONE	DATA	REDATTO	VERIFICATO	APPROVATO
A	prima emissione	Novembre 2025			
B					
C					
D					

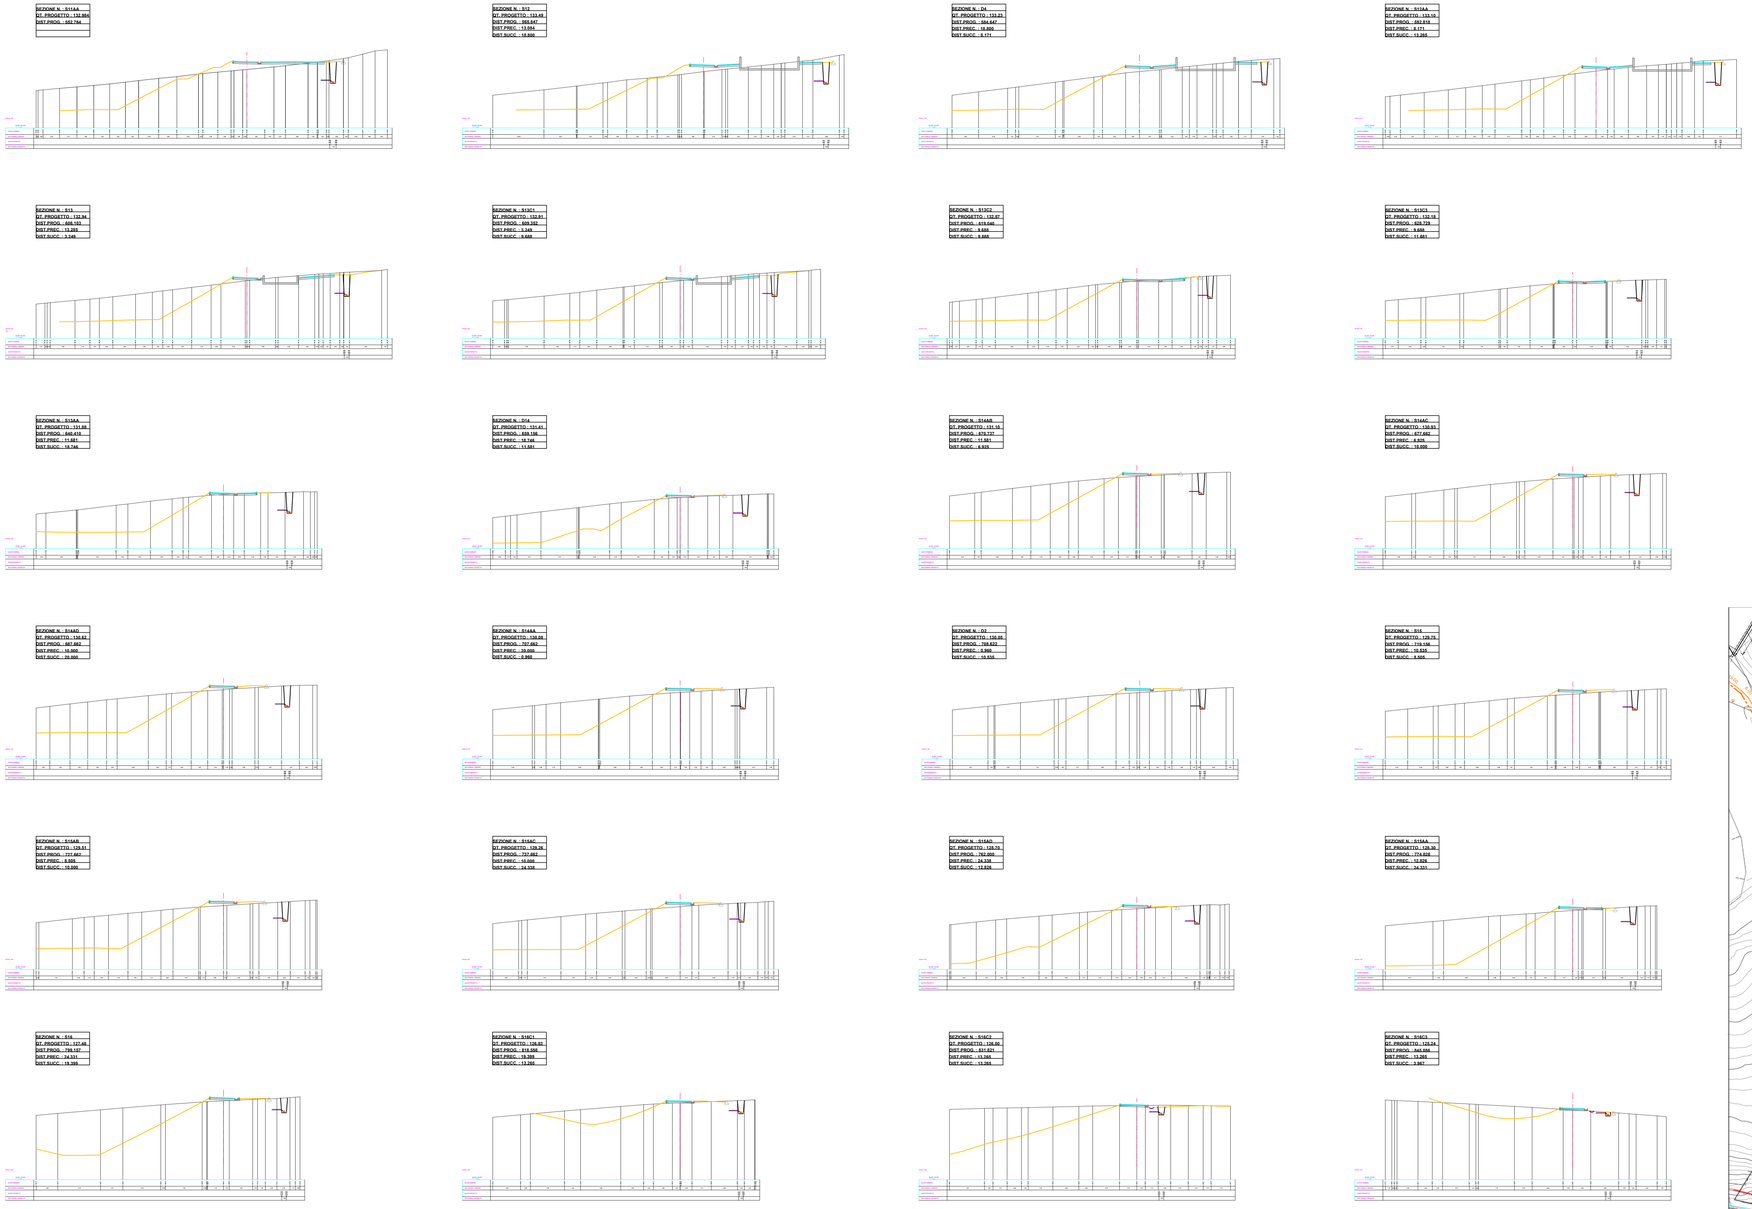

PLANIMETRIA GENERALE