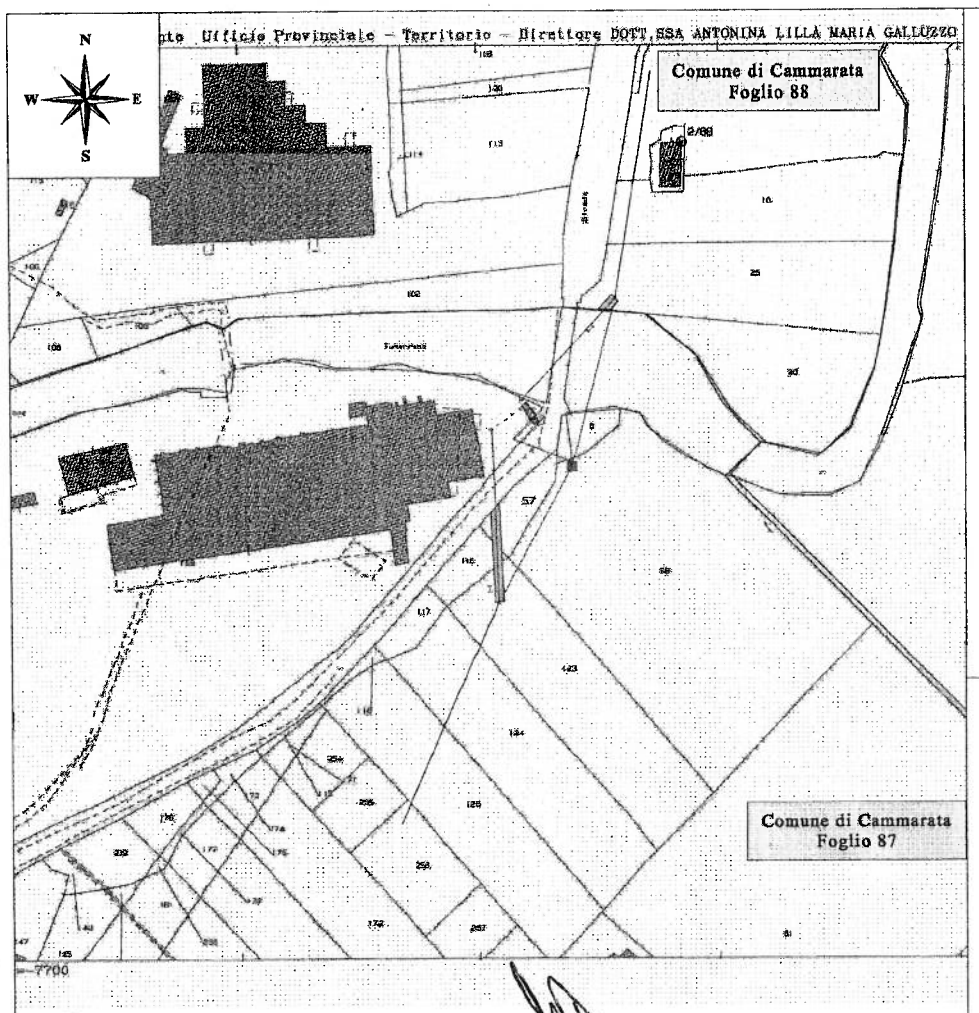

FASCIA DI ASSERVIMENTO ELETTRODOTTO mt. 4,00.

LEGENDA	
Simbologia	*Descrizione*
▭	Cabina Box Esistente Cab. Rsussotto 2-211456
○	Palo in progetto
○	Palo da Demolire
■	Traliccio da Demolire
——	Linea MT aerea in progetto con cavo tripolare 3x150
- - - -	Linea MT interrata in progetto con cavo tripolare 3x185
——	Linea MT area da demolire
——	Linea MT area esistente

PROGETTO DI IMPIANTO DI RETE PER LA CONNESSIONE IN MT DI UN IMPIANTO FOTOVOLTAICO DELLA POTENZA COMPLESSIVA DI 100 kWp, REALIZZATO SULLA COPERTURA DEL CENTRO COMMERCIALE UBICATO NEL COMUNE DI CAMMARATA (AG), FOGLIO 87 PART.LLA 169

TAV. 3

SCALA
1:2000

DATA
DICEMBRE 2019

PIANO PARTICELLARE DELLA DITTA INTERESSATE ALL'ATTRAVERSAMENTO

COMMITTENTE

CARMELO CIGNO
VIA ROMA, 57
92022 CAMMARATA (AG)

PROGETTISTA

ORDINE DEGLI INGEGNERI DELLA PROVINCIA DI PALERMO
ING. GIOVANNI ANTONIO SORCI

COLLABORATORE