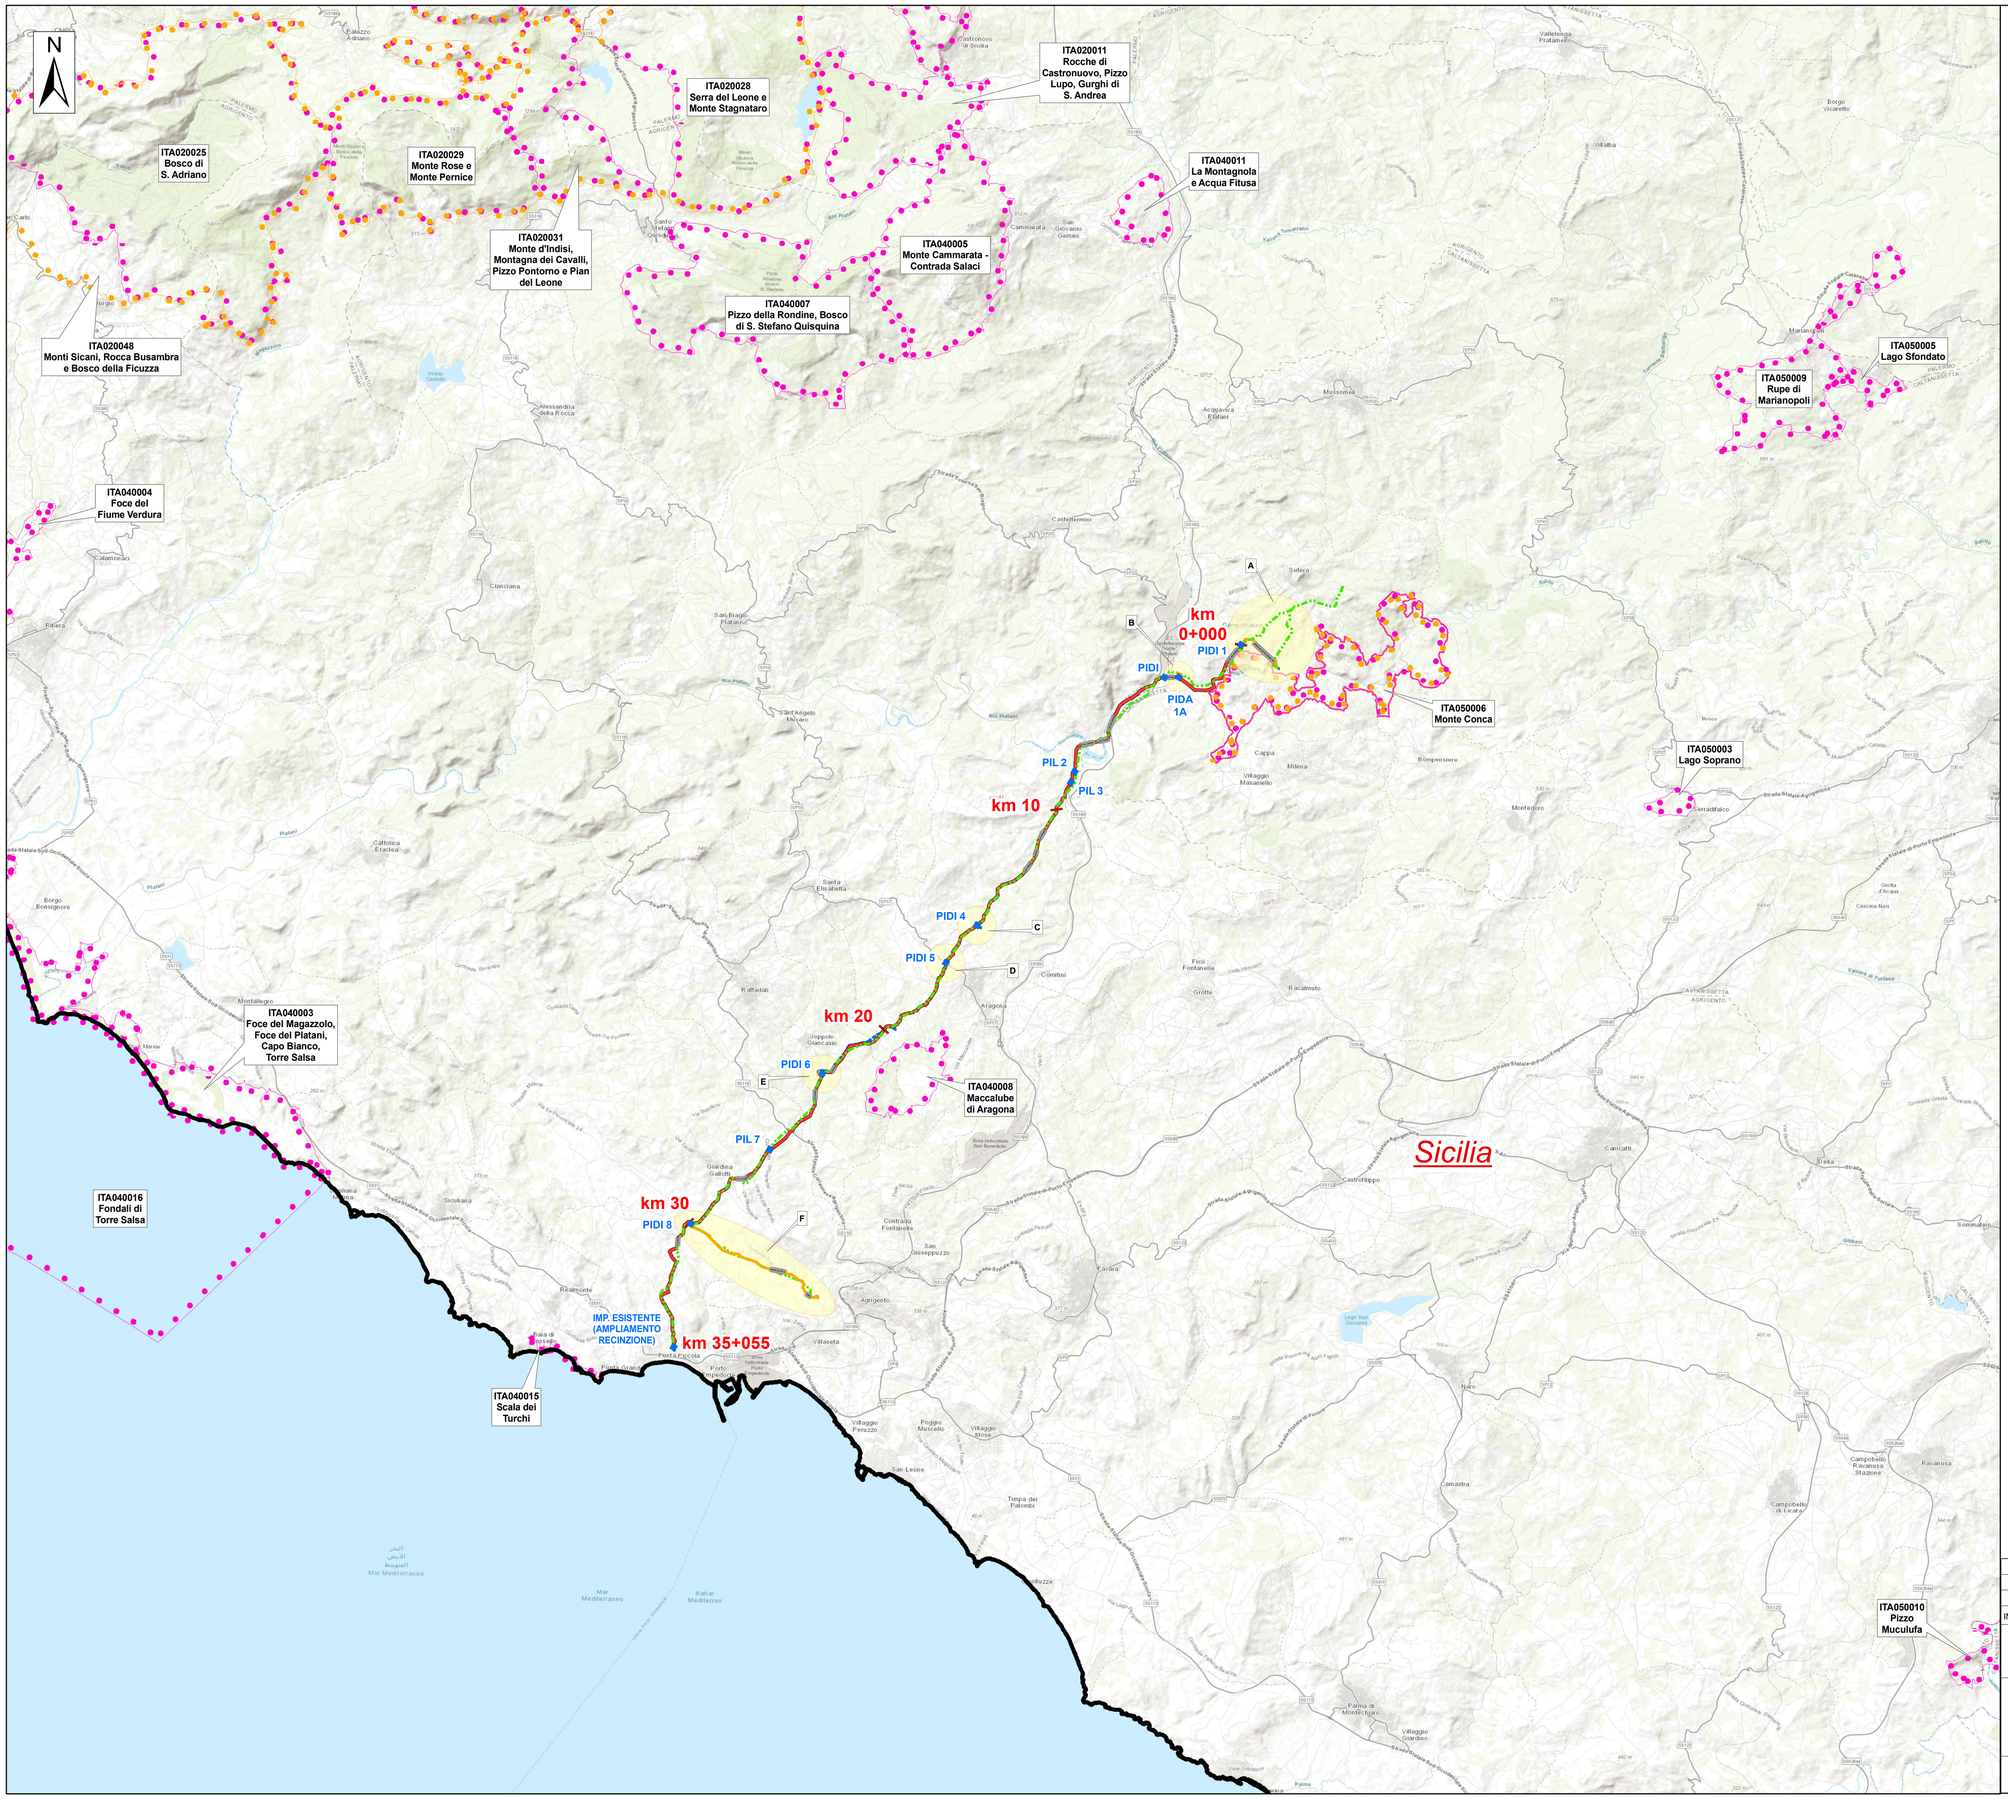

LEGENDA

- RIFACIMENTO DERIVAZIONE PER PORTO EMPDOCLE DN 300 (12"), DP 24 bar - IN PROGETTO
- ALTRI METANODOTTI IN PROGETTO (LINEE SECONDARIE)
- GASDOTTI SNAM RETE GAS DA PORRE FUORI ESERCIZIO E RECUPERARE
- GASDOTTI SNAM RETE GAS IN ESERCIZIO
- TRATTI TRENCHLESS
- ZSC e ZPS coincidenti (ZSC-ZPS)
- ZPS
- ZSC - SIC
- CONFINE REGIONALE
- A — AREE DI RAGGRUPPAMENTO LINEE SECONDARIE

A
1 - Rif. All. Comune di Campofranco DN 100 (4"), DP 24 bar
2 - Ric. All. Com. di Bompensiere DN150 (6"), DP 24 bar
1A - All Comune di Campofranco DN 100 (4"), MOP 24 bar
2A - Der. per Bompensiere DN 150 (6"), MOP 24 bar

B
3 - Rif. All. M&A Rinnovabili DN 100 (4"), DP 24 bar
3A - All. M&A Rinnovabili DN 100 (4"), MOP 24 bar

C
4 - Ric. All. Comune di Comitini DN 100 (4"), DP 24 bar
4A - All. Com. di Comitini DN 100 (4"), MOP 24 bar

D
5 - Rif. All. Comune di Aragona DN 150 (6"), DP 24 bar
5A - All. Com. di Aragona DN 150 (6"), MOP 24 bar

E
6 - Rif. Coll. Rid. Joppolo a PIDI Porto Empedocle DN 300 (12"), DP 24 bar
6A - Coll. Imp. Riduzione di Joppolo DN 200 (8"), MOP 24 bar

F
7 - Rif. Dir. per Agrigento DN 150 (6"), DP 24 bar
8 - Rif. All. Laterizi Akragas DN 100 (4"), DP 24 bar
9 - Rif. All. Comune di Agrigento DN 100 (4"), DP 24 bar
7A - Dir. per Agrigento DN 150 (6"), MOP 24 bar
8A - All. Laterizi Akragas DN 100 (4"), MOP 24 bar
9A - All. Com. di Agrigento DN 100 (4"), MOP 24 bar

SAIPEM SPA
Il Progettista
Dott. Ing. A. PAOLETTI
dell'Ordine degli Ingegneri della Provincia di Siracusa n. 2005
Sez. A - Settore Civile e Ambientale

INDICE	DATA	REVISIONI	ELABORATO	VERIFICATO	APPROVATO
2	Gen. 2025	Aggiornamento AU 327 per Prescrizioni VIA	Vagni A.	Brunetti M.	Mattei F.
1	Ott. 2023	Emissione per Autorizzazione Unica	Vagni A.	Brunetti M.	Mattei F.
0	Lug. 2022	Emissione per Permessi	Gioacchini C.	Santi G.	Mattei F.

snam

SAIPEM
Rif. SA: comm. 023113-105 / Dis.LB-A-83217

Comm. NQ/R20133

Fg. 1 di 1

Dis. DIS-COR-A-03217

INDICE 0 1 2

Scala 1:100.000

RIFACIMENTO DERIVAZIONE PER PORTO EMPEDOCLE DN 300 (12"), DP 24 bar ed opere connesse

COROGRAFIA DI PROGETTO CON SITI NATURA 2000

Sostituisce il ...

Sostituito dal ...