

Rinnovo con ampliamento dell'autorizzazione n.11/03 del 24/03/2003 per l'esercizio della cava di conglomerato denominata "Gargitella" del Comune di Vallelunga Pratameno (CL).



Unione Europea  
Repubblica Italiana



**REGIONE SICILIANA**  
**ASSESSORATO DELL'ENERGIA E DEI SERVIZI DI PUBBLICA UTILITA'**  
**DIPARTIMENTO DELL'ENERGIA**  
**SERVIZIO 5 - DISTRETTO MINERARIO DI CALTANISSETTA**

**IL DIRIGENTE DEL SERVIZIO**

- VISTA** la Costituzione della Repubblica Italiana;
- VISTO** lo Statuto della Regione Siciliana;
- VISTA** la legge regionale 4/4/1956, n. 23 – “*Norme di Polizia Mineraria*” e successive modifiche ed integrazioni;
- VISTO** il Decreto Presidenziale 15/7/1958, n. 7 – “*Regolamento di Polizia Mineraria*” e successive modifiche e integrazioni;
- VISTO** il D.P.R. 9/4/1959, n. 128 – “*Norme di polizia delle miniere e delle cave*” e successive modifiche e integrazioni;
- VISTA** la legge regionale 29/12/1962, n. 28 “*Ordinamento del Governo e dell'Amministrazione centrale della Regione Siciliana*”;
- VISTO** il Decreto Presidenziale 28/02/1970, n. 70 “*Approvazione del testo unico delle leggi sull'ordinamento del Governo e dell'Amministrazione centrale della Regione Siciliana*”;
- VISTA** la legge regionale 9/12/1980, n. 127 – “*Disposizioni per la coltivazione dei giacimenti minerari da cava e provvedimenti per il rilancio e lo sviluppo del comparto lapideo di pregio nel territorio della Regione Siciliana*” e successive modifiche e integrazioni;
- VISTA** la Legge Regionale 02 aprile 2024 n. 6 “*Riordino normativo dei materiali da cava e materiali lapidei*”;
- VISTO** il Decreto legislativo 25/11/1996 n. 624 “*Attuazione della direttiva 92/91/CEE, relativa alla sicurezza e salute dei lavoratori nelle industrie estrattive per trivellazione e della direttiva 92/104/CEE, relativa alla sicurezza e salute dei lavoratori nelle industrie estrattive a cielo aperto e sotterranee*”;
- VISTO** il Piano Regionale dei Materiali da Cava e dei Materiali Lapidari di Pregio approvato con Decreto dell'Assessorato dell'Energia e dei Servizi di P.U. n.57 del 31/10/2023, pubblicato sulla G.U.R.S., Parte Prima, n. 48 del 17/11/2023;
- CONSIDERATO** che l'attività estrattiva in argomento rientra tra le Aree di completamento nel predetto Piano con identificativo CL056;
- VISTO** il Decreto legislativo 3/4/2006 n.152 – “*Norme in materia ambientale*” e successive modifiche e integrazioni;
- VISTA** la legge regionale 16/12/2008, n. 19 – “*Norme per la riorganizzazione dei dipartimenti regionali - Ordinamento del Governo e dell'amministrazione della Regione*” e successive modifiche e integrazioni;
- VISTO** il D.lgs. n. 81 del 09/04/2008 “*Attuazione dell'art. 1 della legge 3 agosto 2007, n° 123, in materia di tutela della salute e della sicurezza nei luoghi di lavoro*” e ss.mm.ii.;

- VISTA** Decreto Legislativo 30 maggio 2008, n. 117 “Attuazione della direttiva 2006/21/CE relativa alla gestione dei rifiuti delle industrie estrattive che modifica la direttiva 2004/35/CE”;
- VISTA** la legge regionale 5/4/2011, n. 5 “Disposizioni per la trasparenza, la semplificazione, l’efficienza, l’informatizzazione della pubblica amministrazione e l’agevolazione delle iniziative economiche. Disposizioni per il contrasto alla corruzione e alla criminalità organizzata di stampo mafioso - Disposizioni per il riordino e la semplificazione della legislazione regionale”;
- VISTO** il Protocollo di Legalità stipulato in data 23/05/2011 dinanzi al Sig. Ministro degli Interni, tra l’Assessore Regionale dell’Energia e dei Servizi di Pubblica Utilità, il Presidente di Confindustria Sicilia e i Sigg. Prefetti della Sicilia;
- VISTO** il Decreto legislativo 6/9/2011, n. 159 – “Codice delle leggi antimafia e delle misure di prevenzione, nonché nuove disposizioni in materia di documentazione antimafia” e ss.mm.ii;
- VISTO** il D.P.R.S. 27/6/2019 n. 12 “Regolamento di attuazione del Titolo II della legge regionale 16/12/2008, n. 19 - Rimodulazione degli assetti organizzativi dei Dipartimenti regionali ecc...”;
- VISTO** il D.P.R. del 26/04/2012 n. 38 “Regolamento recante Norme di attuazione dell’art. 2, commi 2° bis e ter, della legge regionale 30/4/1991, n. 10” e ss.mm.ii., concernente l’individuazione dei termini di conclusione dei procedimenti amministrativi di competenza del Dipartimento Energia;
- VISTA** la delibera della Giunta Regionale n. 5 del 08/01/2013 “Disposizioni applicative connesse all’attuazione della normativa antimafia”;
- VISTO** l’art. 12 della Legge Regionale 15 maggio 2013 n. 9, con il quale è stato introdotto un canone di produzione, commisurato alla quantità di materiale estratto dai giacimenti minerari di cava;
- VISTA** la Direttiva dell’Assessore Regionale dell’Energia e dei Servizi di Pubblica Utilità e del Dirigente Regionale del Dipartimento Energia, in merito all’applicazione del codice antimafia (D.lgs. 159/2011 e ss.mm.ii.), trasmessa a quest’Ufficio in data 10/07/2014 prot. n.27552;
- VISTO** il D.P.R.S. n. 57 del 31.10.2023 “Aggiornamento dei Piani Regionali dei Materiali da Cava e dei Materiali Lapidari di Pregio, ai sensi dell’art. 2 della legge regionale 10 marzo 2010 n. 5”, pubblicato nella G.U.R.S. n. 48 del 17.11.2023;
- VISTO** l’art. 36 della legge regionale 22/2/2019, n. 1 rubricato “Spettanze dovute ai professionisti per il rilascio di titoli abilitativi o autorizzativi”;
- VISTA** la legge regionale 21/5/2019, n. 7, recante “Disposizioni per i procedimenti Amministrativi e la funzionalità dell’azione amministrativa”;
- VISTO** il D.P.R.S 11/03/2021 n. 530/GAB con il quale è stato adottato il “Piano triennale per la prevenzione della corruzione e per la trasparenza, aggiornamento 2021–2023” ed in particolare l’allegato “C” “Protocollo di legalità”, pubblicato sul sito internet istituzionale de Dipartimento regionale dell’energia;
- VISTA** la Deliberazione n. 253 del 04/09/2025 e il successivo D.P. Reg. n. 3937 del 10/09/2025 con il quale è stato conferito l’incarico di Dirigente Generale del Dipartimento Regionale dell’Energia dell’Assessorato Regionale dell’Energia e dei Servizi di Pubblica Utilità al dott. Carmelo Frittitta, per la durata di anni due;
- VISTO** il DDG n. 801 del 10.07.2023 con il quale è stato conferito l’incarico di Dirigente del Servizio 5 – Distretto Minerario di Caltanissetta – al Dott. Silvio Maria Antonio Gangitano;
- VISTO** il provvedimento n. 11/03 del 24/03/2003 con il quale lo scrivente Ufficio ha autorizzato, ai sensi e per gli effetti dell’art. 9 della L.R. n. 127/80, la Ditta Anzalone Salvatore C.f.: , con sede legale a Vallelunga Pratameno (CL) in via Nazionale n 66, ad esercire la cava di conglomerato denominata “Gargitella” sita nella contrada omonima del Comune di Vallelunga Pratameno (CL), ricadente nelle particelle catastali nn 90 in parte 37-38-92-93-55-56-153 e 112 del foglio di mappa n. 37 del N.C.T. di Vallelunga Pratameno(CL) con validità di anni 15 (quindici) con superficie di coltivazione di 36.000 mq pari a ha 03.60.00 e volume totale da estrarre è pari a 190.000 mc;
- VISTA** l’istanza prot.n. 28348 del 28.07.2017 con la quale la Ditta esercente Anzalone Salvatore aveva chiesto, entro i termini, il rinnovo della cava denominata “Gargitella” del Comune di Vallelunga Pratameno (CL);

- VISTA** la distrettuale prot.n. 1690 del 18/01/2023, dopo richiesta, con la quale è stata volturata l'istanza di rinnovo e ampliamento, di cui sopra, alla ditta Anzalone Vincenzo, figlio del defunto Anzalone Salvatore;
- VISTO** il D.D.G. n. 890 del 30/07/2024 l'A.R.T.A., il Dirigente Generale del Dipartimento Ambiente ha integrato e modificato l'art.1 del precedente D.D.G. n.850 del 19/07/2024 ed ha disposto di non assoggettare alla procedura di Valutazione di Impatto Ambientale il progetto di rinnovo ed ampliamento della cava di conglomerato denominata "Gargitella" catastalmente ricadente nelle particelle catastali nn 37-38-43-44-55-56-90-92-93-112 e 153 del foglio di mappa n. 37 del N.C.T. del comune di Vallelunga Pratameno (CL) proposto dalla ditta Anzalone Vincenzo;
- VISTA** l'istanza del 18/03/2025, assunta gli atti di questo Ufficio al prot. n. 10955, con la quale la ditta Anzalone Vincenzo C.f. : ha ripresentato l'istanza, ai sensi degli art. 9 e 22 della L.R.S. 127/80, volta ad ottenere il rinnovo delle particelle nn 37-38--55-56-90-92-93-112 e 153 e quelle in ampliamento, p.lle 43-44, tutte del foglio di mappa n. 37 del N.C.T. del comune di Vallelunga Pratameno (CL) **-CL056 Piano Cave-** per la coltivazione della cava di conglomerato denominata "Gargitella" per un periodo di anni 15;
- VISTA** la nota distrettuale prot. n. 25001 del 09/07/2025 con la quale questo Distretto ha indetto la conferenza dei servizi asincrona ed ha comunicato alle Amministrazioni per gli adempimenti di competenza, che la documentazione tecnica è consultabile sul sito del Dipartimento dell'Ambiente – Aree Tematiche – VIA VAS – "Portale Valutazioni Ambientali VIA – VAS", al link: <https://si-vvi.regione.sicilia.it> – **Codice procedura 3055**, dopo presentazione da parte della Ditta Anzalone Vincenzo dell'istanza mirata al rinnovo con ampliamento della cava di conglomerato denominata "Gargitella" sita nella omonima contrada del Comune di Vallelunga Pratameno (CL) ricadente all'interno delle aree dei "Piani Regionali dei Materiali da Cava e Lapidari di Pregio" più precisamente individuata come area estrattiva di completamento all'interno dell'area denominata "CL 056";
- VISTA** la nota distrettuale prot. n. 18806 del 06/06/2025 con la quale il Servizio 9 - Geologico e Geofisico-questo Distretto ha rilasciato parere favorevole alla coltivazione della cava denominata Gargitella;
- VISTA** la nota distrettuale prot. n. 28574 del 06/08/2025 con la quale il Servizio 5 dell'Autorità di Bacino del Distretto Idrografico della Sicilia ha comunicato di essersi espressa con nota AdB prot. n. 11064 del 02/05/2024 prescrivendo alla Ditta in accordo al D.D.G. 102 del 23/06/2021 lo studio di Invarianza Idraulica del sito in questione;
- VISTA** la nota distrettuale prot. n. 28814 del 07/08/2025 con la quale l'Ispettorato Ripartimentale delle Foreste di Caltanissetta non ha rilevato motivi ostativi per la coltivazione della cava denominata Gargitella;
- VISTA** la nota distrettuale prot. n. 7028 del 31/07/2025 immessa al prot.n. 29018 del 11.08.2025 con la quale il comune di Vallelunga Pratameno (CL) ha attestato che l'area della cava denominata Gargitella, ricade in area Agricola ed ha certificato la propria destinazione urbanistica;
- VISTA** la nota distrettuale prot. n. 5771 del 15/09/2025 immessa al prot.n. 32167 del 16.09.2025 con la quale la Soprintendenza di Caltanissetta, dopo presentazione di documentazione integrativa da parte della Ditta istante, ha rilasciato il proprio parere di competenza a condizione che sia effettuata la "mitigazione dei fattori di degrado ambientale e paesaggistico";
- VISTA** la documentazione tecnica dalla quale si evince, tra l'altro, la superficie da coltivare è di circa 45.000 mq, il volume del materiale conglomerato in posto da coltivare, risulta pari a mc. 290.000 la produzione media annua risulta 19.000 mc/a ;
- VISTA** la nota distrettuale -pec prot. n. 37761 del 31/10/2025 e prot.n. 2699 del 27/01/2025 -sollecito- con la quale questo Servizio 5 ha chiesto alla ditta Anzalone Vincenzo di trasmettere la seguente documentazione, prevista dalla normativa vigente, utile per il prosieguo dell'istruttoria di che trattasi:
1. *progetto di fattibilità tecnico-economico*, previsto dall'art. 19, comma 4, lettera a) della L.R. 127/80 e s.m.i, ad integrazione della documentazione prodotta relativamente al progetto delle opere di recupero ambientale presentata in allegato al progetto di coltivazione relativo al rinnovo e ampliamento di che trattasi. Detto progetto di fattibilità tecnico-economico dovrà contenere, un quadro economico elaborato sulla base del prezzario unico regionale, al fine di determinare, ai sensi dell'art. 19-bis della citata L.R. n.127/80 s.m.i., il valore della garanzia finanziaria e la documentazione prevista dall'art. 32 "Articolazione del progetto"- delle Norme Tecniche di Attuazione allegate al Piano Cave vigente- efferenti i punti attinenti alle opere di recupero ambientale e delle opere di drenaggio delle acque/sistemazione idraulica dell'area;
  2. *attestazione che il suddetto progetto di fattibilità tecnico – economica*, è stato depositato (con gli estremi di acquisizione agli atti), ai sensi dell'art. 19, comma 4 lettera a), della L.R. n.127/80 e ss.mm.ii. anche all'A.R.T.A. di Palermo;

3. presentazione, ai sensi dell'art. 19 bis della L.R. n.127/80 s.m.i., da parte della Ditta istante di apposita *fideiussione, polizza assicurativa* o altra idonea garanzia economica sulla esecuzione delle opere di recupero ambientale del sito estrattivo, parametrato sul costo del quadro tecnico economico di cui al suddetto progetto di recupero ambientale;
4. *relazione di stabilità aggiornata*, supportata da idonei riferimenti alle Norme Tecniche per le Costruzioni - N.T.C. 2018 di cui al Decreto Ministeriale 17/01/2018;
5. *n. 2 copie cartacee, della planimetria catastale* in scala con riportati con diverso colore, le spezzate che delimitano le aree in disponibilità e di coltivazione e la numerazione progressiva dei relativi vertici con corrispondente tabella delle coordinate gauss-boaga (da allegare al titolo minerario);
6. *copia dei versamenti, o dichiarazione sostitutiva di atto notorio*, del pagamento dei canoni minerari dovuti.

Una volta concluso con esito positivo l'iter istruttorio, codesta Società, dovrà provvedere ai seguenti obblighi:

- a) *pagamento della Tassa di Concessione Governativa Regionale* (art. 6 L.R.S. 24.08.93 n. 24), relativa al rilascio dell'autorizzazione da parte del Distretto Minerario di Caltanissetta, la cui attestazione originale dell'avvenuto versamento deve essere inoltrata a questo Ufficio; il versamento è pari a Euro 180,76 e dovrà essere effettuato tramite portale PagoPA –la cui piattaforma è accessibile al link <https://pagamenti.regione.sicilia.it/static/>;
- b) *n.2 marche da bollo di € 16,00* da apporre al provvedimento finale;
- c) *sottoscrizione del Patto di Integrità*.

Tutta la documentazione richiesta deve essere trasmessa a mezzo pec in formato elettronico e tutte le firme apposte in modalità digitale;

**VISTA** la nota distrettuale prot. n. 4046 del 04/02/2026 con la quale questo Distretto ha chiesto alla Ditta di presentare una garanzia finanziaria conforme alle disposizioni di cui all'art.19 bis della L.R. 127/80 e ss.mm.ii.. Garanzia dovrà avere importo di € 23.167,67 (ventitremilacentosessantasette/67), come calcolato dal tecnico progettista nel quadro economico contenuto nella relazione di fattibilità tecnico-economica depositata agli atti di questo Ufficio;

**VISTE** le lettere prot.n. 6620 del 23/02/2026 e prot.n. 10244 del 17/03/2026, di pari oggetto con le quali la ditta Anzalone Vincenzo in ossequio alle distrettuali prott. nn. 37761 e 2699 sopracitate ha trasmesso tutta la documentazione tecnica;

**VISTA** la lettera prot. n.14048 del 15/04/2026 con la quale sono state trasmesse, a firma dalla Ditta esercente e dalla Ditta proprietaria del fondo, le dichiarazioni di accesso ai luoghi per l'esecuzione delle opere di recupero ambientale, agli aventi diritto;

**VISTA** la lettera di affidamento dell'incarico al Professionista (comma 1 art. 36 L.R. n. 1 del 22 febbraio 2019) del 28.03.2025;

**VISTA** la dichiarazione resa, ai sensi e per gli effetti dell'art 36, comma 2 della Legge Regionale 22 febbraio 2019 n.1, dal sottoscrittore degli elaborati progettuali, "*attestante il pagamento delle correlate spettanze da parte del committente, pertinenti il progetto della cava in questione*";

**VISTE** le Dichiarazioni rese, ai sensi e per gli effetti dell'art 1 comma 9 lett. e) della legge n. 190/2012, dal Legale rappresentante della ditta individuale Società e dal sottoscrittore degli elaborati progettuali, con le quali ciascuno attesta "*di non avere rapporti di coniugio, parentela o affinità entro il secondo grado, con i dirigenti e i dipendenti del Servizio 5 – Distretto Minerario di Caltanissetta e con il funzionario direttivo incaricato della trattazione della pratica - competente alla trattazione del presente procedimento di autorizzazione*";

**VISTO** il rapporto istruttorio Reg. n. 17/26 del 27.04.2026 redatto da un Funzionario di questo Servizio;

**VISTO** il Patto di Integrità sottoscritto dalla Ditta Anzalone Vincenzo e dal Dirigente di questo Servizio;

**CONSIDERATO** che la ditta Anzalone Vincenzo, in atti generalizzata, risulta iscritta alla *white-list* della Prefettura di Caltanissetta;

**ATTESTATO** che il presente provvedimento, a seguito dell'istruttoria formale e sostanziale svolta, è legittimo, utile e proficuo per il pubblico interesse, ai sensi e per gli effetti dell'art. 1 della L. n. 20/1994 e s.m. e alla stregua dei criteri di economicità, efficacia, imparzialità, pubblicità e trasparenza, nonché dai principi dell'ordinamento comunitario, di cui all'art. 1, comma 1, della L. 07.08.1990 n. 241 e s.m. e della L.R. 21.05.2019 n. 7 e ss.mm.ii.;

**RITENUTO** che, da quanto emerso dall'istruttoria, si può procedere all'emissione del provvedimento finale con riserva, comunque, di eseguire ulteriori sopralluoghi di verifica;

**FATTI** salvi i vincoli e gli obblighi derivanti da ogni altra disposizione di legge e senza pregiudizio di eventuali diritti di terzi;

### **AUTORIZZA**

- Art. 1** ai sensi e per gli effetti del combinato disposto art. 9 e 22 della Legge Regionale 9 dicembre 1980 n. 127, la ditta individuale **Anzalone Vincenzo**, con sede in contrada Buffa sn a Vallelunga Pratameno (CL), rappresentata dal sig. Anzalone Vincenzo, nato a e residente in via n, a I rinnovo con ampliamento dell'autorizzazione n. **11/03 del 24/03/2003** della cava di conglomerati denominata "Gargitella" sita nella località omonima del Comune di Vallelunga Pratameno (CL) ricadente nelle particelle nn 37-38-55-56-90-92-93-112-153 e le particelle nn. 43-44 (ampliamento) tutte del foglio di mappa n. 37 del N.C.T. del comune di Vallelunga Pratameno (CL) -**CL056 Piano Cave**- per un periodo di anni 15 (quindici);
- Art. 2** la superficie di coltivazione è individuata sul terreno a mezzo di picchetti numerati disposti in senso orario dal numero 1 al numero 14 ed è indicata con linea di colore rosso, nella planimetria catastale a scala 1:4.000 allegata alla presente autorizzazione quale parte integrante e sostanziale.
- Art. 3** Il programma di utilizzazione del giacimento dovrà svilupparsi secondo quanto indicato negli elaborati progettuali approvati e qualsiasi modifica al predetto programma di coltivazione dovrà essere preventivamente approvata, pena la decadenza della presente autorizzazione.
- Art. 5** La presente autorizzazione viene rilasciata fermi restando tutti gli obblighi e le condizioni di cui all'autorizzazione n. 11/03 del 24/03/2003, lo stesso è composto dagli elaborati di seguito riportati:
1. Tav. A1 Programma di utilizzazione del giacimento;
  2. Tav. A2 Corografia IGM 1: 25.000;
  3. Tav. A3 Corografia CTR 1: 10.000;
  4. Tav. A4 Planimetria catastale in scala 1:1000 "stato attuale dei lavori";
  5. Tav. A5 Planimetria catastale in scala 1:1000 "stato avanzato dei lavori";
  6. Tav. A6 Planimetria catastale in scala 1:1000 "stato finale dei lavori";
  7. Tav. A7 Sezioni relative in scala 1:1000 (fase attuale-intermedio-finale);
  8. Tav. A8 Planimetria in scala 1:1000 "stato dei lavori recupero ambientale";
  9. Tav. A9 Calcolo Verifica art.31 N:T:A;
  10. Tav. A10 Relazione recupero ambientale;
  11. Tav. A11 Carta Geologica;
  12. Tav. A12 Relazione Geologica
  13. Tav. A13 Sezioni Geologico-mineraria ;
  14. Tav. A14 Carta Geomorfologica;
  15. Tav. A15 Carta idrogeologica;
  16. Tav. A16 Relazione verifica di stabilità;
  17. Tav. A17 Stralcio planimetrico catastale 1: 2000 (coordinate gauss-boaga e picchettazione).
- Art. 6** Solamente ai fini del calcolo del canone annuo teorico (CAT), da commisurare secondo i criteri stabiliti dall'art. 15, comma 1 quater, della L.R.S. 6/24 si precisa quanto segue:
- a) il volume del conglomerato da coltivare è pari a mc. 290.000 ;
  - b) l'area di coltivazione è circa ha 04.05.00 pari a 45.000 mq ;
  - c) la produzione media annua è pari a circa 19.000 mc.
- Art. 7** La Ditta esercente, in ragione del presente titolo, è tenuta al pagamento dei canoni previsti dalla normativa di settore, nei tempi e secondo le modalità stabiliti dalla stessa, pena l'applicazione degli effetti previsti, ovvero secondo la procedura di riscossione coatta tramite l'Agenzia delle Entrate.
- Art. 8** In caso di grave inadempienza della Ditta esercente agli obblighi ed alle prescrizioni contenute nel presente Decreto, sarà pronunciata, previa diffida, la decadenza dello stesso, in conformità a quanto disposto dall'art. 26 della predetta L.R.S. n.127/80, così come modificato dall'art. 6 della L.R.S. n.19/95.
- Art. 9** Prima dell'inizio dei lavori deve essere esposto all'ingresso della cava, in posizione ben visibile, il cartello identificativo della cava, con le nuove informazioni di cui all'art. 13 delle Norme Tecniche di attuazione del vigente Piano Cave, dando comunicazione scritta dell'avvenuto adempimento a questo Distretto Minerario.
- Art. 10** In qualunque momento potrà essere disposta la decadenza della presente autorizzazione, qualora durante la sua vigenza siano accertate inadempienze ad obblighi e prescrizioni ed acquisite informazioni interdittive dal Prefetto, ai sensi del D. Lgs. 06/09/2011 n. 159 e ss.mm.ii., o nel caso in cui siano violati


gli obblighi di cui al Protocollo di Legalità, accettati e sottoscritti con il Patto di Integrità, allegato al presente Decreto.

- Art. 11** Il presente Decreto verrà notificato alla ditta Anzalone Vincenzo e pubblicato, ai sensi dell'art. 6 del D.lgs. 14/3/2013, n. 33 nonché dell'art. 68, comma 5, della L.R. 12/8/2014, n. 21, come sostituito dall'art. 98, comma 6, della L.R. 07/05/2015, n. 9 sul sito Internet istituzionale del Dipartimento Regionale dell'Energia.
- Art. 12** Il presente Decreto è emanato rimanendo salvi i vincoli e gli obblighi derivanti da ogni altra disposizione di legge e senza pregiudizio di eventuali diritti di terzi e sarà inviato alle Amministrazioni alle quali è stata trasmessa l'Autorizzazione n. 11/03 del 24/03/2003.
- Art. 13** Avverso il presente provvedimento può essere proposto ricorso giurisdizionale dinanzi il TAR territorialmente competente ovvero ricorso straordinario al Presidente della Regione, ai sensi dell'art. 23 dello Statuto Regionale, rispettivamente entro sessanta e centoventi giorni dalla data di conoscenza da parte di chiunque vi abbia interesse.

Caltanissetta, 06/05/2026



Documento firmato da:  
Dirigente del Servizio  
ANTONIO GANGITANO  
06/05/2026 17:31  
UTC

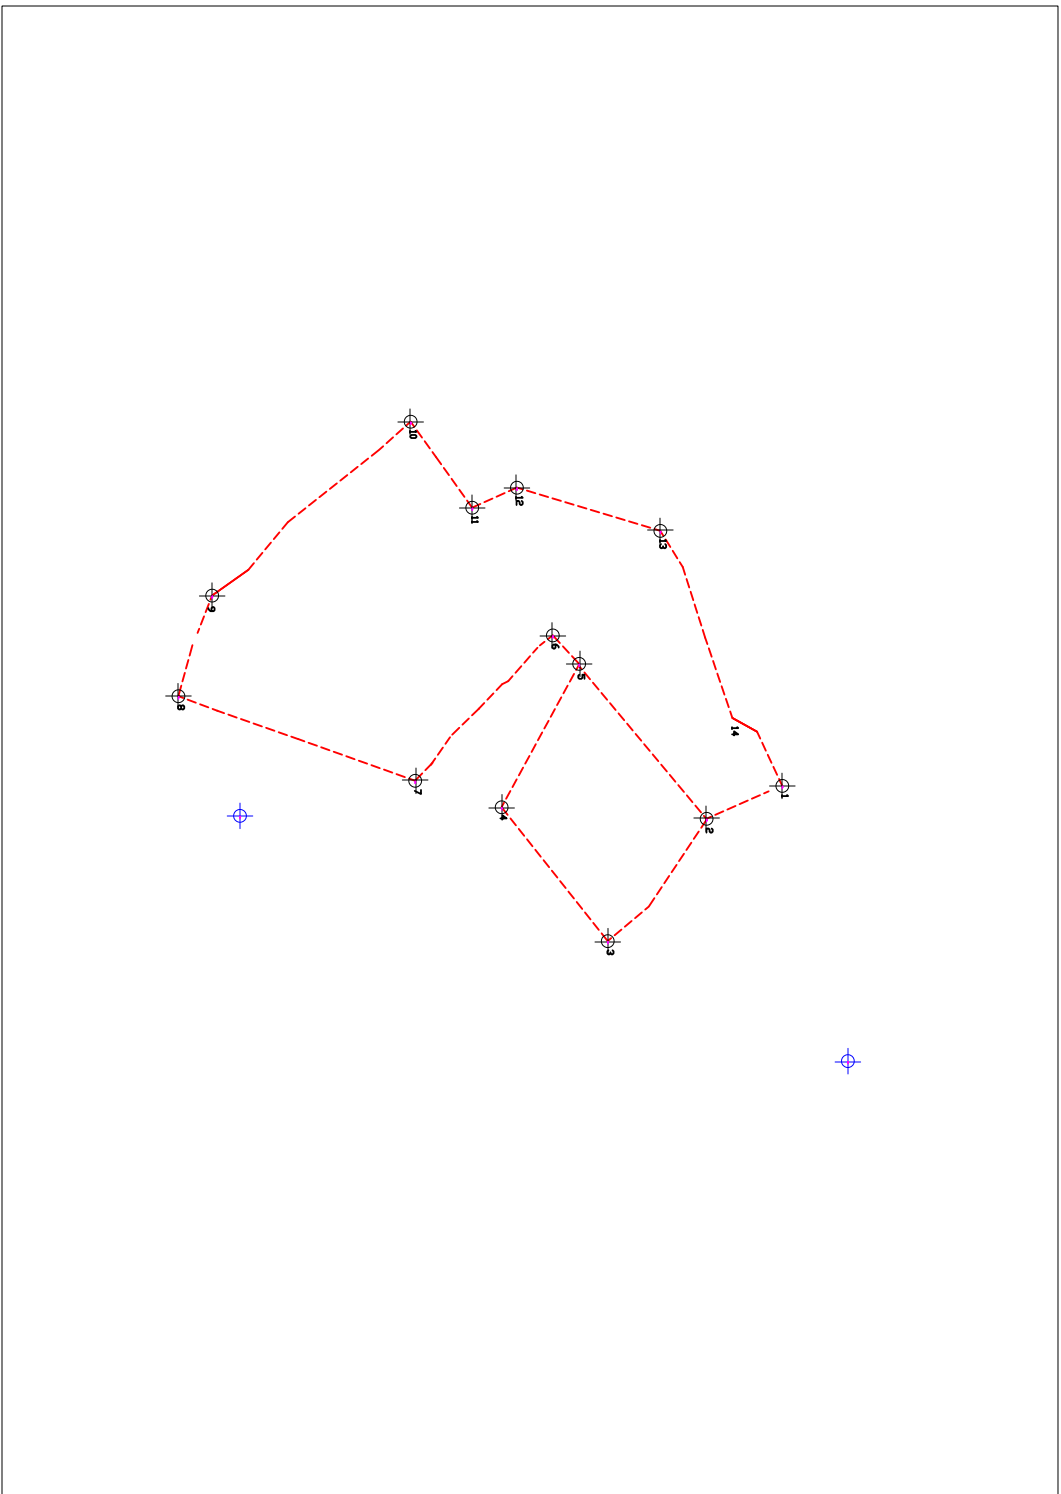

Coordinate geografiche Gauss-Boaga

Picchetto	X = E	Y = N
1	241402818	417404911
2	241404668	417400651
3	241411550	417395090
4	241404017	417389119
5	241395951	417393480
6	241394351	417392001
7	241402529	417384254
8	241397771	417370939
9	241392111	417372833
10	241382327	417384000
11	241387166	417387466
12	241386037	417389980
13	241388468	417398049
14	241398998	417402105

**LEGENDA**  
— Limite di coltivazione  
- - - Picchetti