
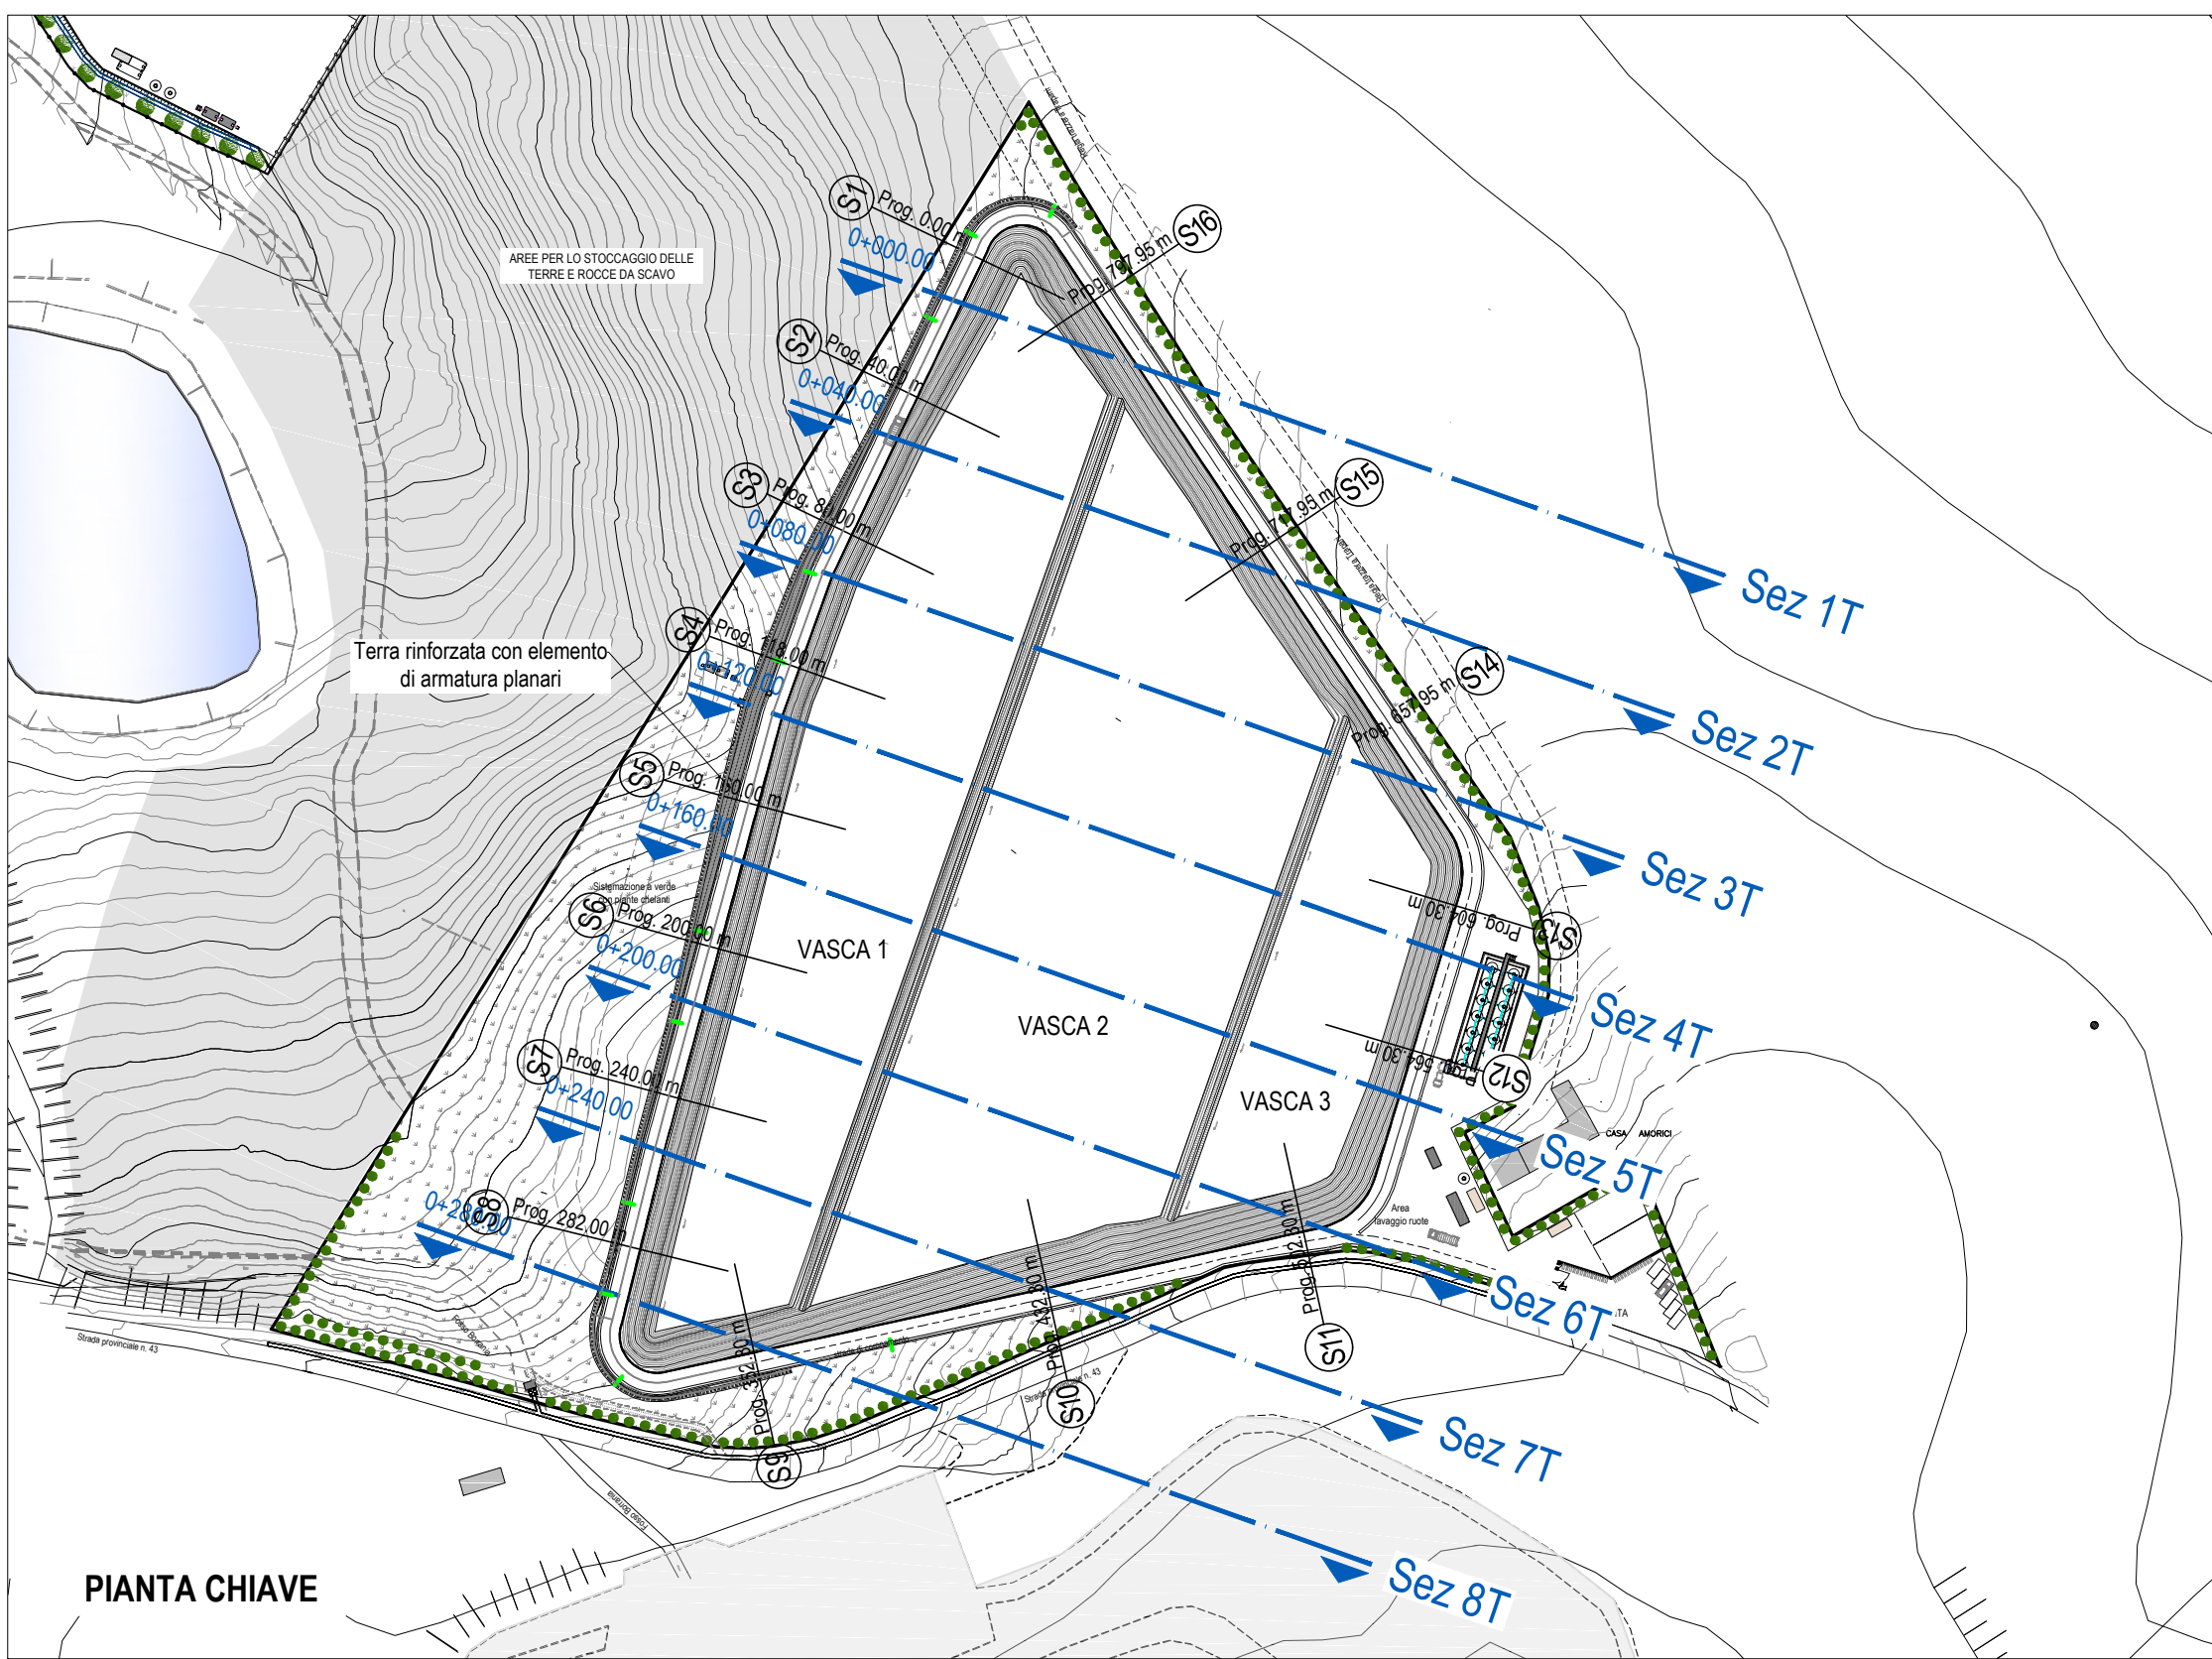
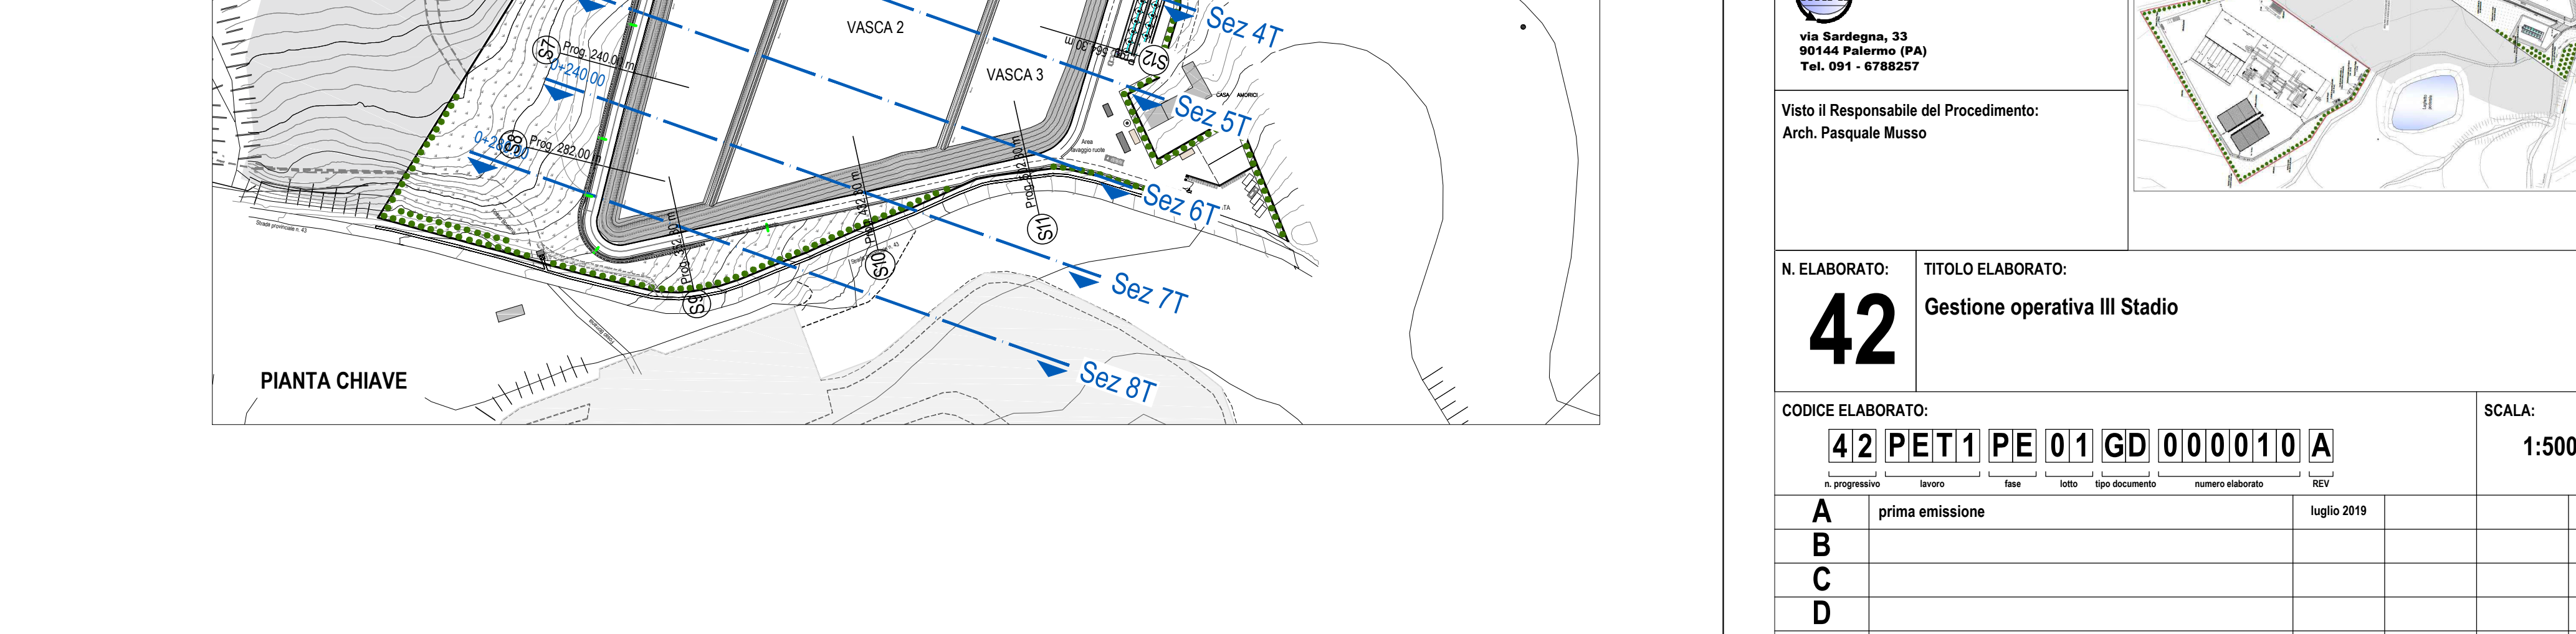
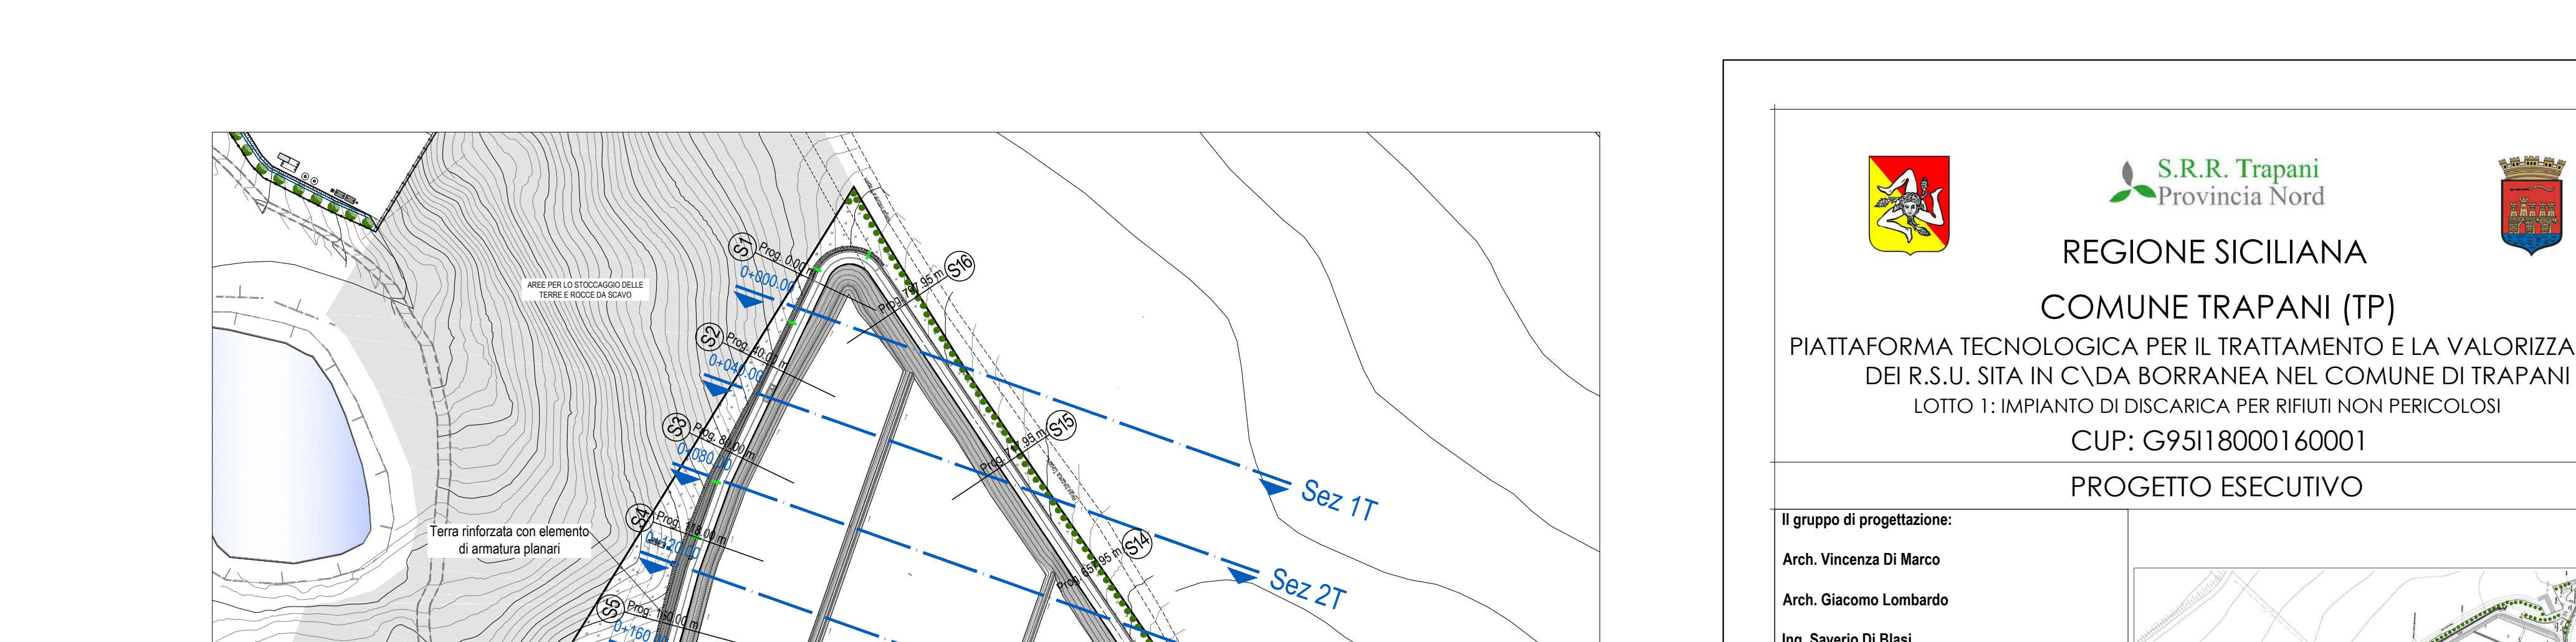
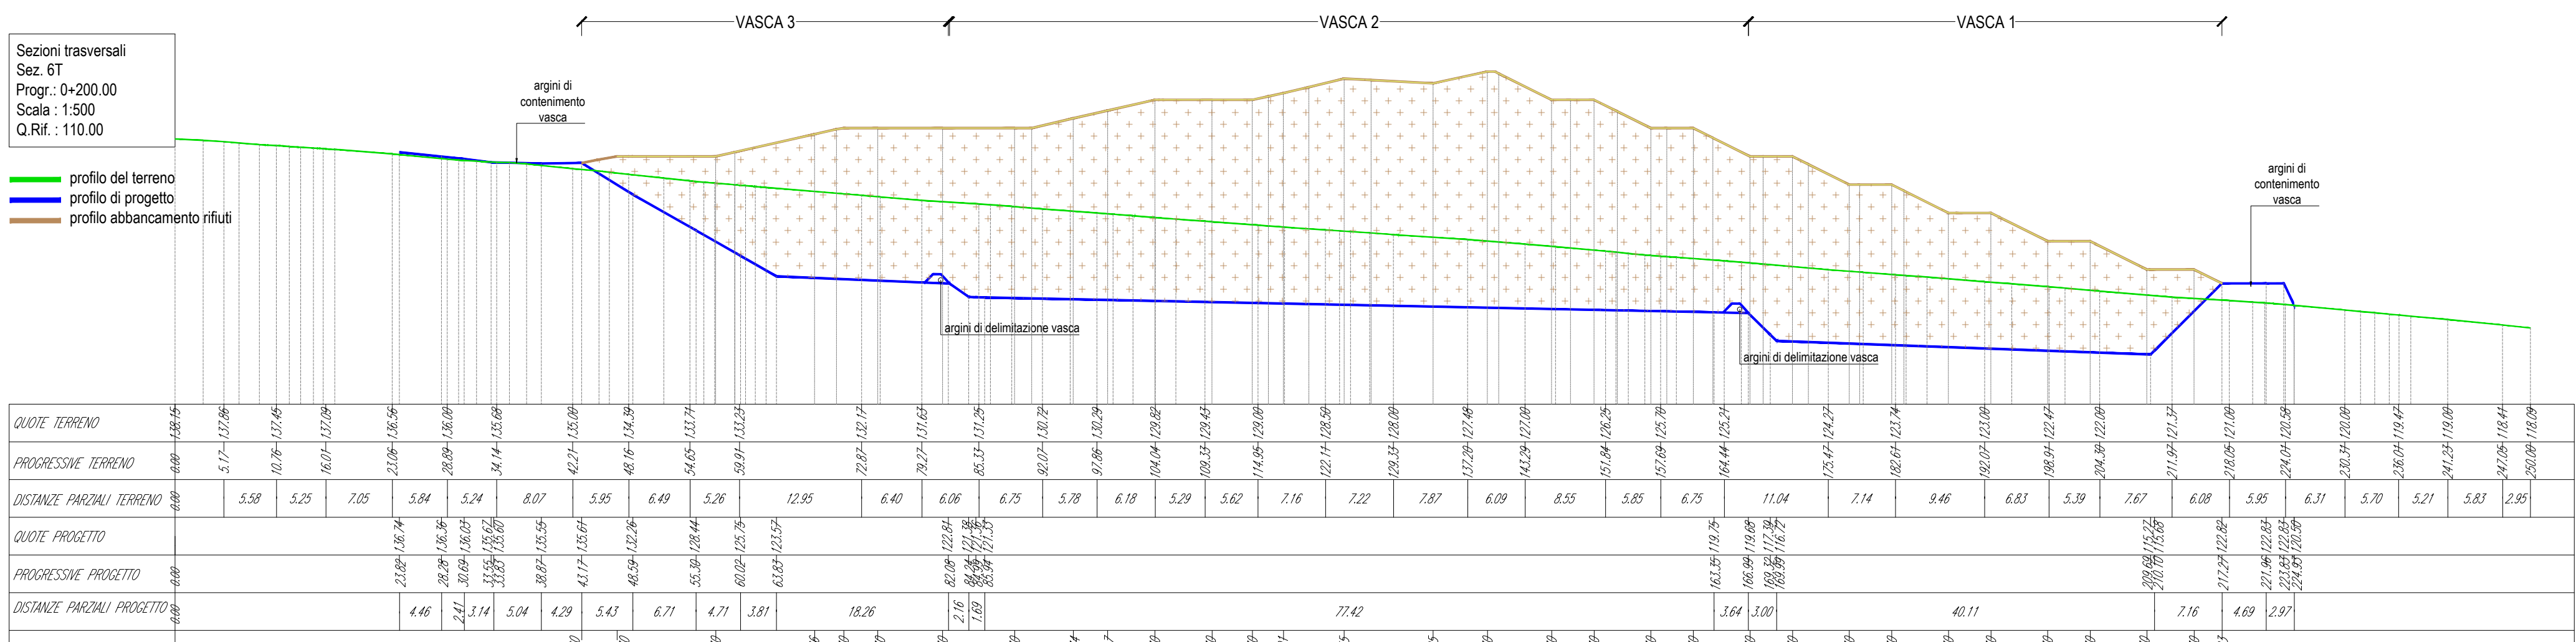
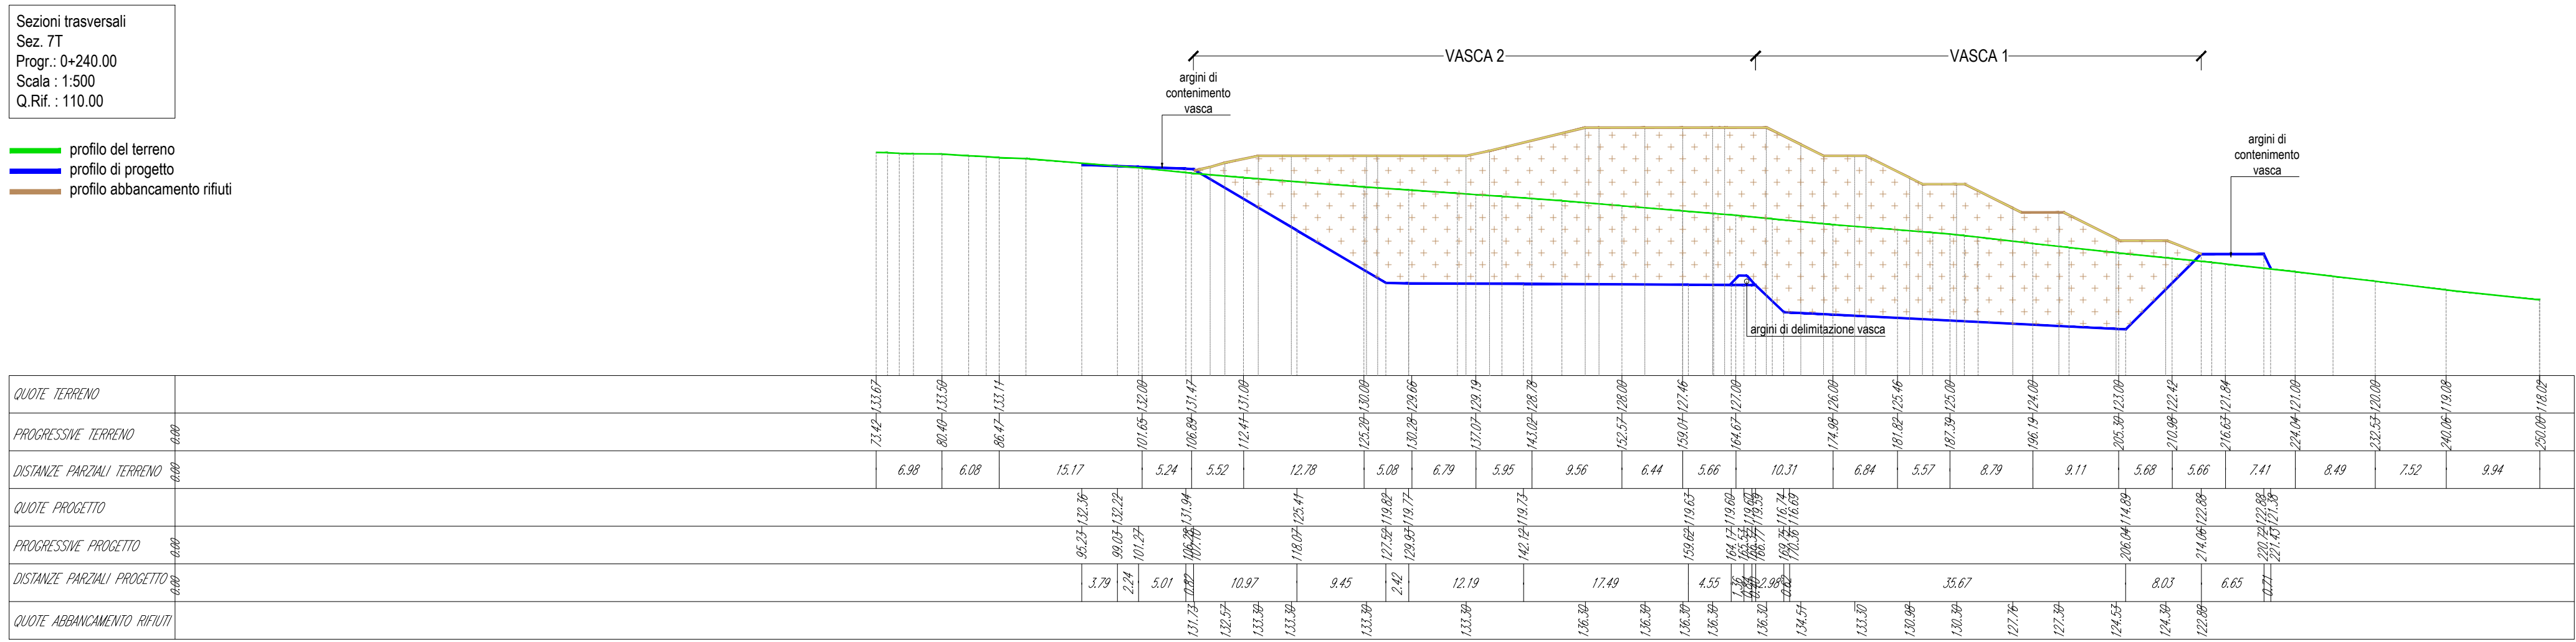
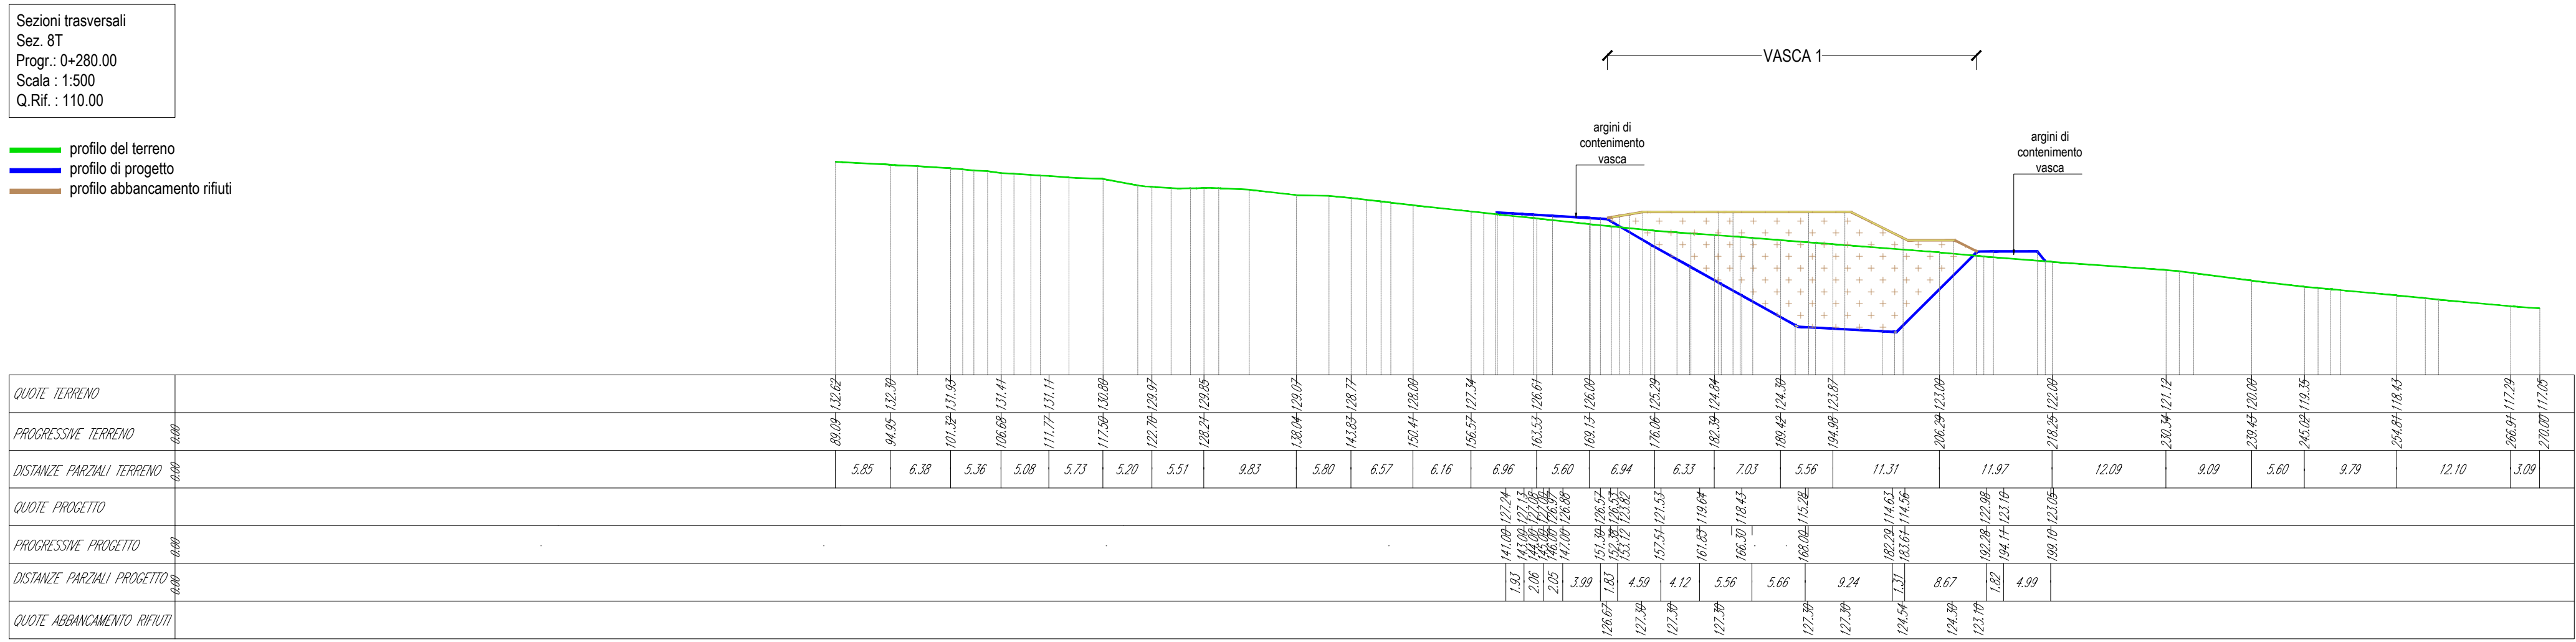


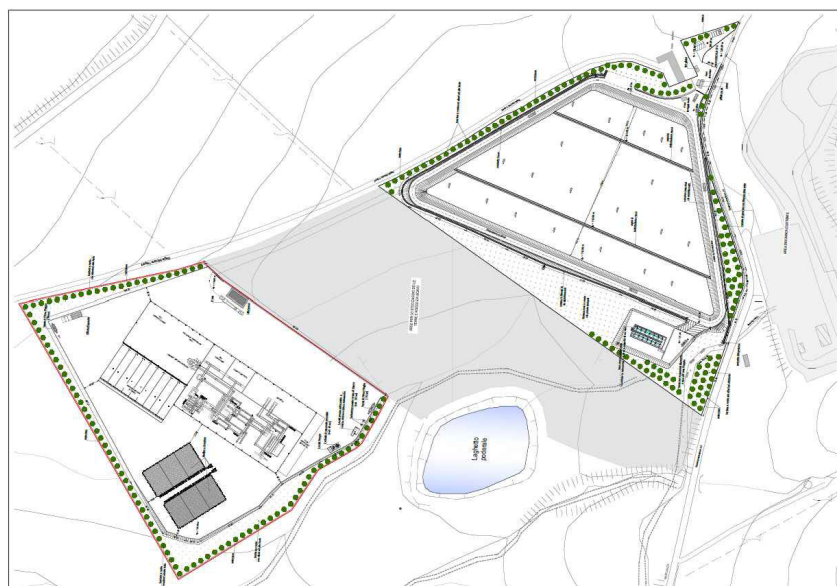

	 S.R.R. Trapani Provincia Nord																														
REGIONE SICILIANA COMUNE TRAPANI (TP)																															
PIATTAFORMA TECNOLOGICA PER IL TRATTAMENTO E LA VALORIZZAZIONE DEI R.S.U. SITA IN C/DA BORRANEA NEL COMUNE DI TRAPANI LOTTO 1: IMPIANTO DI DISCARICA PER RIFIUTI NON PERICOLOSI CUP: G95I18000160001																															
PROGETTO ESECUTIVO																															
Il gruppo di progettazione: Arch. Vincenza Di Marco Arch. Giacomo Lombardo Ing. Saverio Di Blasi Assistenza alla progettazione:  I.T.A. via Sardegna, 33 90146 Palermo (PA) Tel. 091 - 6785297																															
Visto il Responsabile del Procedimento: Arch. Pasquale Musso																															
N. ELABORATO: 42	TITOLO ELABORATO: Gestione operativa III Studio																														
CODICE ELABORATO: 42 PET1 PE 01 GD 0000 10 A		SCALE: 1:500																													
<table border="1" style="width: 100%; border-collapse: collapse;"> <tr> <td style="width: 10%; text-align: center;">A</td> <td style="width: 90%;">prima emissione</td> </tr> <tr> <td style="text-align: center;">B</td> <td></td> </tr> <tr> <td style="text-align: center;">C</td> <td></td> </tr> <tr> <td style="text-align: center;">D</td> <td></td> </tr> </table>		A	prima emissione	B		C		D		<table border="1" style="width: 100%; border-collapse: collapse;"> <tr> <td style="width: 20%; text-align: center;">luglio 2019</td> <td style="width: 20%;"></td> <td style="width: 20%;"></td> <td style="width: 20%;"></td> <td style="width: 20%;"></td> </tr> <tr> <td></td> <td></td> <td></td> <td></td> <td></td> </tr> <tr> <td></td> <td></td> <td></td> <td></td> <td></td> </tr> <tr> <td></td> <td></td> <td></td> <td></td> <td></td> </tr> </table>		luglio 2019																			
A	prima emissione																														
B																															
C																															
D																															
luglio 2019																															
REV. _____ DESCRIZIONE _____		DATA _____ REDATTO _____ VERIFICATO _____ APPROVATO _____																													