


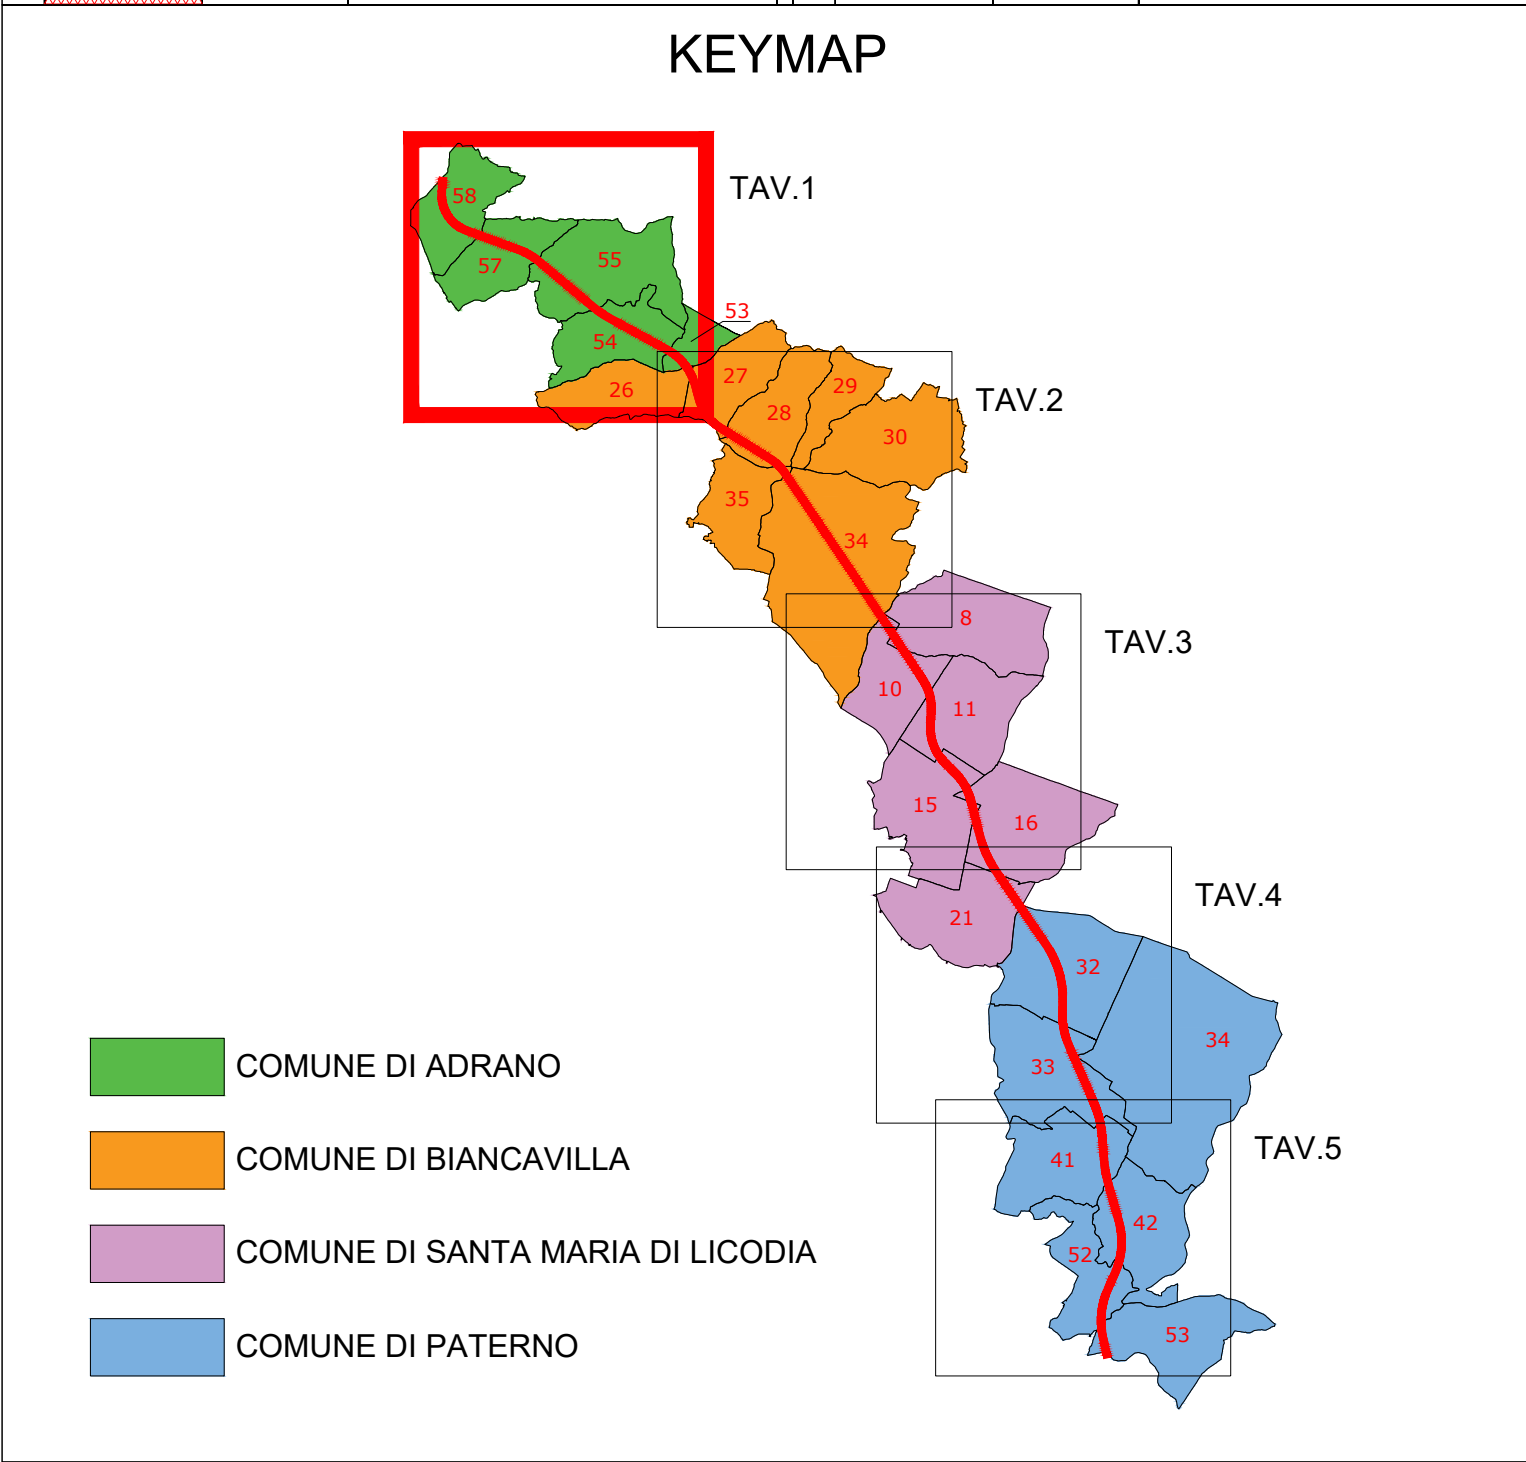

LEGENDA					
GR	SIMBOLOGIA	RETINO COLORE	DESCRIZIONE		
ESPROPRIO		ANSI31 160	AREA DA ESPROPRIARE		
		AR-HBONE 10	AREE DA OCCUPARE TEMPORANEAMENTE		
		ANSI38 40	AREE DA ASSERVIRE/CONVENZIONARE		
		CORCK 82	AREE RELIQUATE		
		SOLID 91	AREE DEMANIALI		
		ANSI37 7	SEDE STRADA STATALE		
		HONEY 44	SERVITU'CONVENZIONE PER PUBBLICI SERVIZI		
		FLEX 7	AREE ATTRAVERSAMENTI STRADE E/O CORSI D'ACQUA		
		ZIGZAG 7	AREE DEVIAZIONE STRADE E/O CORSI D'ACQUA		
		ANGLE 10	DEMOLIZIONE FABBR. E/O PORZIONE DI FABBR. RIPORTATI NEI GLI DI MAPPA		
CATISTO		NET3 10	DEMOLIZIONE FABBR. E/O PORZIONE DI FABBR. NON RIPORTATI NEI GLI DI MAPPA		
GR	SIMBOLOGIA	RETINO COLORE	DESCRIZIONE		
ESPROPRIO		XXX	DELIMITAZIONE FASCIA DI RISPETTO		
		SOLID 151	NUMERO PIANO		
		SOLID 41	ACQUE		
		ANSI31 7	STRADE		
		XX	FABBRICATO DA ESPROPRIARE		
		XX	PARTICELLA		
			CONFINO FOGLIO CATASTALE		
			CONFINO COMUNALE		
			CONFINO PROVINCIALE		
			CONFINO REGIONALE		



GRUPPO FS ITALIANE

Direzione Progettazione e Realizzazione Lavori

S.S. 284 "Occidentale Etna"

Ammodernamento del Tratto Adrano – Catania

1° lotto Adrano – Paternò

PROGETTO DEFINITIVO	COD. PA712
PROGETTAZIONE: ATI VIA - SERING - VDP - BRENG	
PROGETTISTA E RESPONSABILE DELL'INTEGRAZIONE DELLE PRESTAZIONI SPECIALISTICHE: Dott. Ing. Giovanni Piazza (Ord. Ing. Prov. Roma 27296) RESPONSABILI D'AREA: Responsabile Tracciato stradale: Dott. Ing. Massimo Cappelletti (Ord. Ing. Prov. Roma 26031) Responsabile Strutture: Dott. Ing. Giovanni Piazza (Ord. Ing. Prov. Roma 27296) Responsabile Idraulica, Geotecnica e Impianti: Dott. Ing. Francesco Ventura (Ord. Ing. Prov. Palermo 28722) Responsabile Ambiente: Dott. Ing. Francesco Ventura (Ord. Ing. Prov. Roma 14660)	GRUPPO DI PROGETTAZIONE
GEOLOGO: Dott. Geol. Enrico Curcuruto (Ord. Geo. Regione Sicilia 966) COORDINATORE SICUREZZA IN FASE DI PROGETTAZIONE: Dott. Ing. Sergio Di Maio (Ord. Ing. Prov. Palermo 28722) RESPONSABILE SIA: Dott. Ing. Francesco Ventura (Ord. Ing. Prov. Roma 14660) VISTO: IL RESPONSABILE DEL PROCEDIMENTO: Dott. Ing. Mariella Coppola	

ESPROPRI

Piano Particellare di Esproprio

tav 1 di 5

CODICE PROGETTO	NOME FILE	REVISIONE	SCALA:
PROGETTO DPPA0712	PA712_T00ES00ESPPC01_B		
LIV. PROG. ANNO D 20	CODICE ELAB. T00ES00ESP PC01	B	1:2000
D			
C			
B	REVISIONE PER VERIFICA DIRETTIVA ALVEI	FEB. 2022	D.LO CICERO M.A.CUCCARO G.PAZZA
A	EMISSIONE	OTT. 2020	G.CANDELA M.A.CUCCARO G.PAZZA
REV.	DESCRIZIONE	DATA	REDATTO VERIFICATO APPROVATO