




KEYPLAN

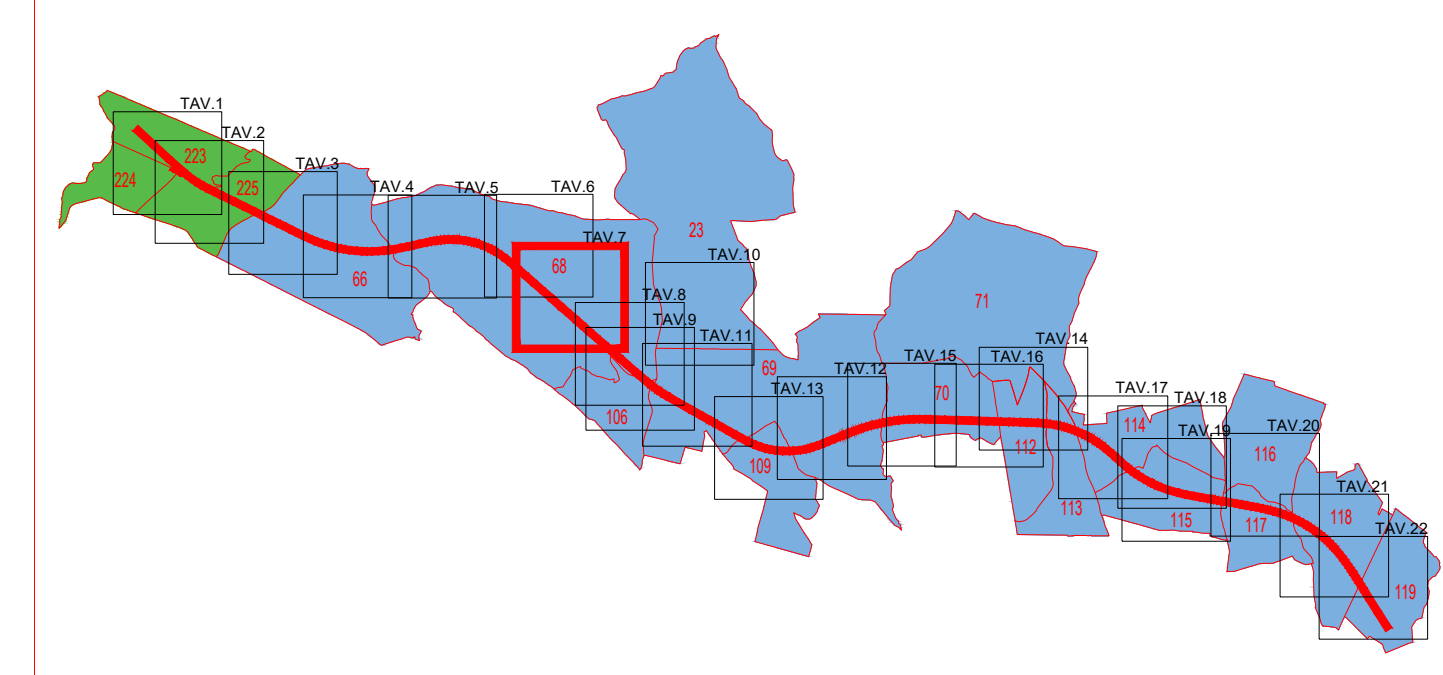

- COMUNE DI BUTERA
- COMUNE DI GELA

LEGENDA

GR	SIMBOLOGIA	RETINO COLORE	DESCRIZIONE	SIMBOLOGIA	RETINO COLORE	DESCRIZIONE
ESPROPRIO		ANSI31 180	AREA DA ESPROPRIARE		FLEX 7	AREE ATTRAVERSAMENTI STRADE E/O CORSI D'ACQUA
		AR-HBONE 10	AREE DA OCCUPARE TEMPORANEAMENTE		ZIG-ZAG 7	AREE DEVIATIONE STRADE E/O CORSI D'ACQUA
		ANSI38 40	AREE DA ASSERVIRE/CONVENZIONARE		ANGLE 10	DEMOLIZIONI FABBRICATI E/O PORZIONE DI FABBR. RIPORTATI NEI FOGLI DI MAPPA
		CORK 82	AREE RELIQUATE		NET3 10	DEMOLIZIONI FABBRICATI E/O PORZIONE DI FABBR. NON RIPORTATI NEI FOGLI DI MAPPA
		SOLID 91	AREE DEMANIALI			DELIMITAZIONE FASCIA DI RISPETTO
		ANSI37 7	SEDE STRADA STATALE			NUMERO PIANO
		HONEY 44	SERVITU/CONVENZIONI PUBBLICI SERVIZI			
CATALUO		SOLID 151	ACQUE			CONFINO COMUNALE
		SOLID 41	STRADE			CONFINO PROVINCIALE
		ANSI31 7	FABBRICATO			CONFINO REGIONALE
			PARTICELLA			
			CONFINO FOGLIO CATASTALE			

GRUPPO FS ITALIANE

Direzione Progettazione e Realizzazione Lavori

S.S. n.626 della "Valle del Salso"

Lotti 7° e 8° e completamento della Tangenziale di Gela

Itinerario Gela – Agrigento – Castelvetro

PROGETTO DEFINITIVO

COD. **PA83**

PROGETTAZIONE: **ANAS - DIREZIONE PROGETTAZIONE E REALIZZAZIONE LAVORI**

RESPONSABILE DELL'INTEGRAZIONE DELLE PRESTAZIONI SPECIALISTICHE e PROGETTISTA:

Dott. Ing. Giovanni Piazza (Ord. Ing. Prov. Roma 27296)

PROGETTISTA:

Responsabile Tracciato stradale: Dott. Ing. Massimo Capasso (Ord. Ing. Prov. Roma 26031)

Responsabile Strutture: Dott. Ing. Giovanni Piazza (Ord. Ing. Prov. Roma 27296)

Responsabile Idraulica, Geotecnica e Impianti: Dott. Ing. Sergio Di Maio (Ord. Ing. Prov. Palermo 2872)

Responsabile Ambiente: Dott. Ing. Francesco Ventura (Ord. Ing. Prov. Roma 14660)

GEOLOGO:

Dott. Geol. Enrico Curcurato (Ord. Geol. Regione Sicilia 966)

COORDINATORE SICUREZZA IN FASE DI PROGETTAZIONE:

Dott. Ing. Sergio Di Maio (Ord. Ing. Prov. Palermo 2872)

COORDINATORE ATTIVITA' DI PROGETTAZIONE:

Dott. Ing. Mariakristian Merendino (Ord. Ing. Prov. Roma A28481)

MANFATTORIA:

MANDANTE:

INTERFERENZE ED ESPROPRI

ESPROPRI

PIANO PARTICELLARE DI ESPROPRIO

TAV 7 DI 22

CODICE PROGETTO		NOME FILE		REVISIONE	SCALA:
PROGETTO		PA83_T00ES00ESPPC01-22_D			
DPPPA0083		CODICE ELAB. T00ES00ESPPC07		D	1:2000
D	REVISIONE PER VERIFICA			APR. 2022	D.LO CICERO
C	REVISIONE PER VERIFICA DIRETTIVA ALVEI			FEB. 2022	D.LO CICERO
B	REVISIONE PER ADEMPIMENTO CLSSPP			MAR. 2021	R.ALTORIANO
A	EMISSIONE			FEB. 2020	R.ALTORIANO
REV.	DESCRIZIONE	DATA	REDATTO	VERIFICATO	APPROVATO