REGIONE SICILIANA

MUNICIPIO DELLA CITTA' DI NASO

Città Metropolitana di Messina

Realizzazione di un parcheggio a raso funzionale per la contrada Cresta

Elenco Elaborati

Progetto Esecutivo

Vistì:

Il Progettista:

Il R.U.P.:

planimetria
stato di progetto
scala 1:200

TAV. 8

Scala 1:200 | Aggiornamento

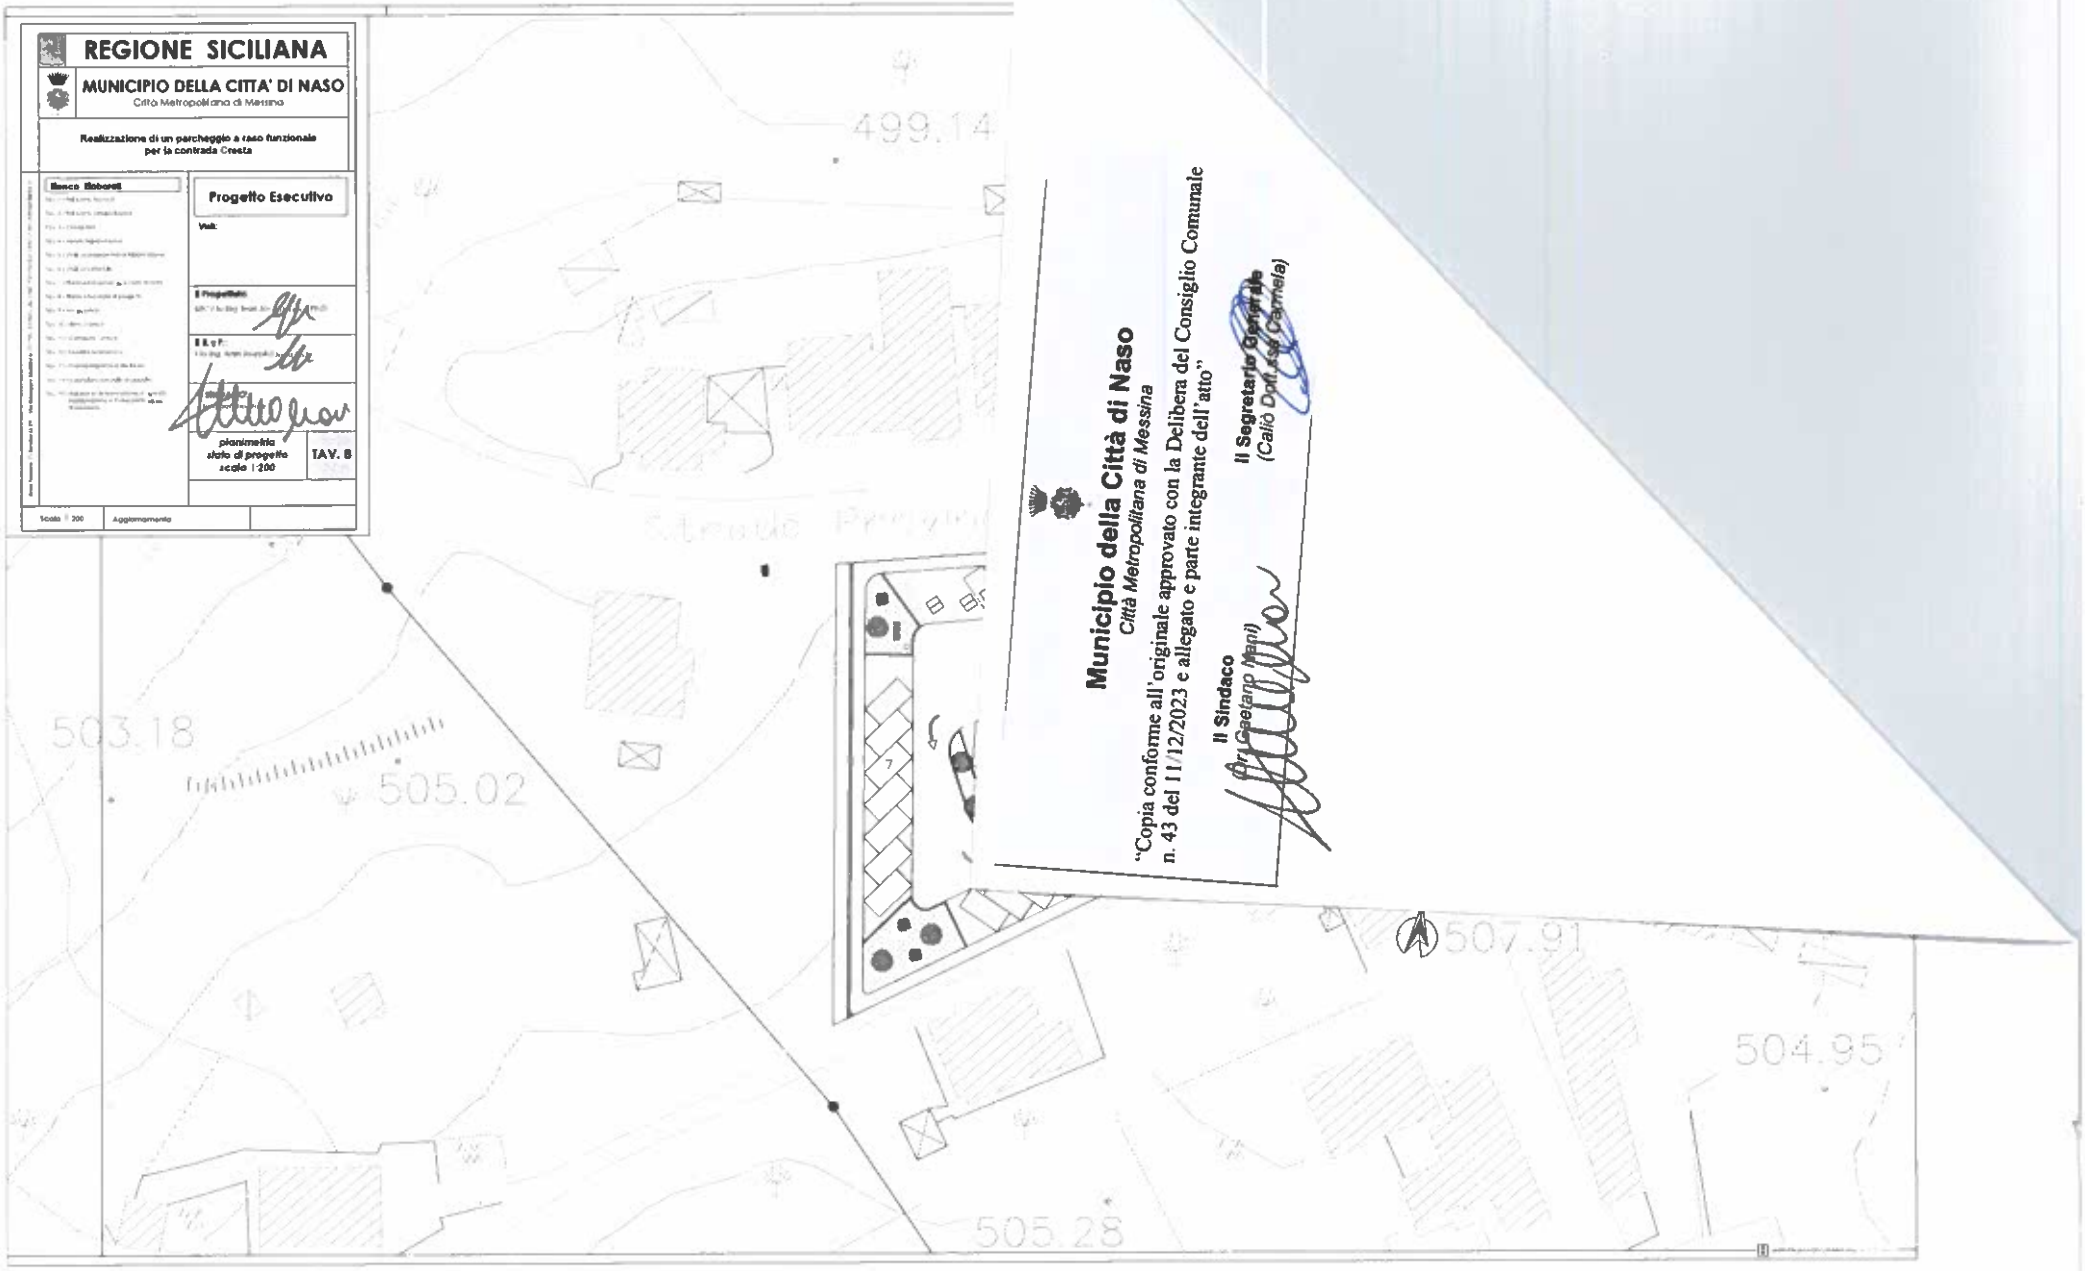

Municipio della Città di Naso
Città Metropolitana di Messina

"Copia conforme all'originale approvato con la Delibera del Consiglio Comunale n. 43 del 11/12/2023 e allegato e parte integrante dell'atto"

Il Sindaco
(Dr. Gaetano Maini)

Il Segretario Generale
(Calio' Dott.ssa Carmela)