
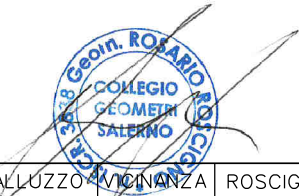


Il presente disegno e' di proprieta' aziendale - La Societa' tutelera' i propri diritti a termine di legge.

COROGRAFIA 1:25.000

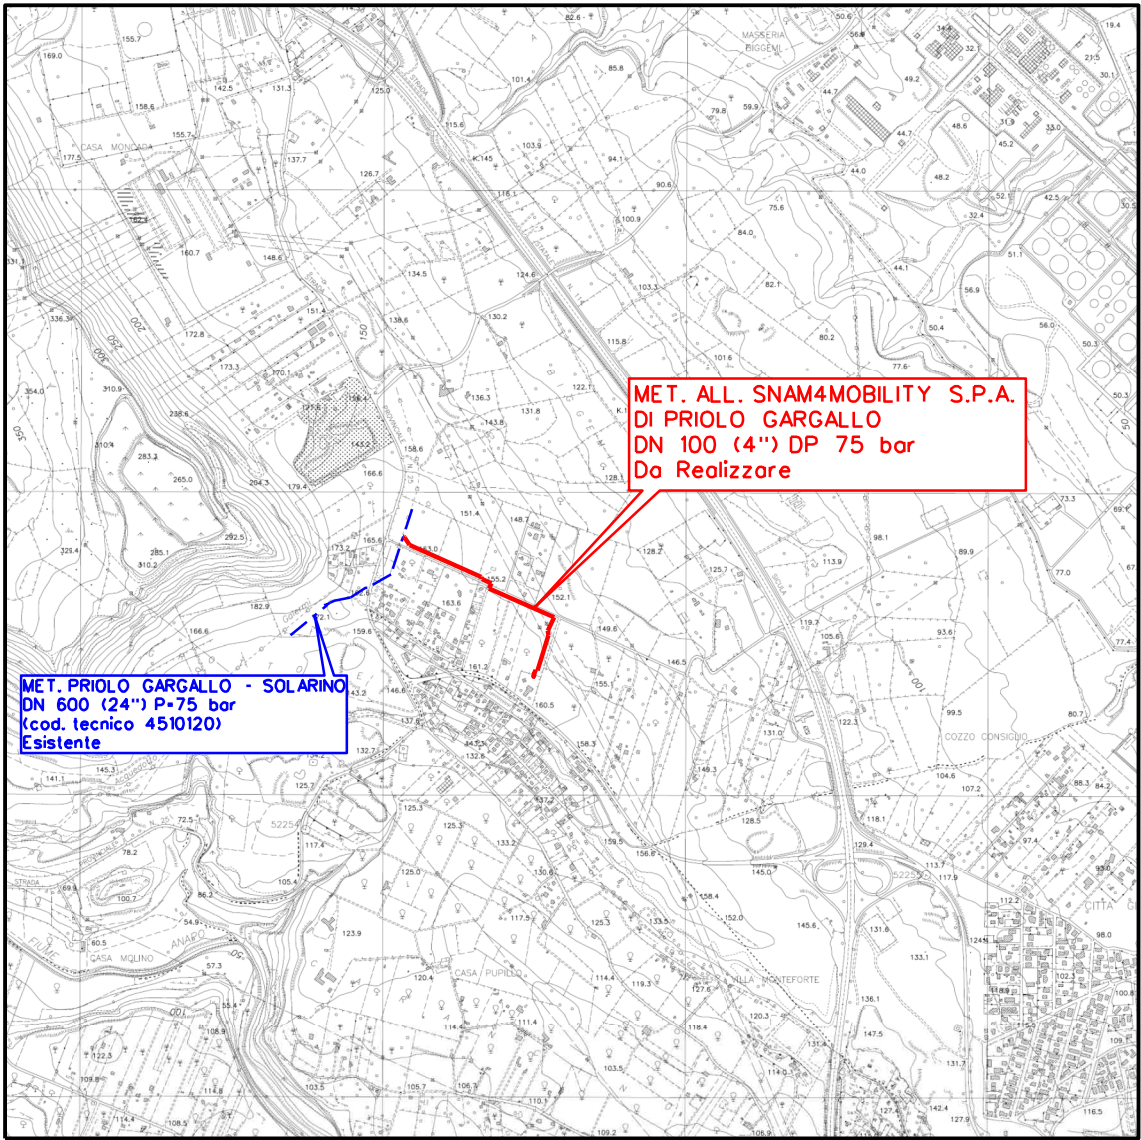



3	14/12/2022	EMISSIONE PER PERMESSIA SEGUITO COMMENTI SRG DEL 14/12/2022		GALLUZZO	VICINANZA	ROSCIGNO												
2	19/04/2022	EMISSIONE PER PERMESSI		GALLUZZO	VICINANZA	ROSCIGNO												
1	07/03/2022	2° EMISSIONE PER COMMENTI INTERNI		GALLUZZO	VICINANZA	ROSCIGNO												
0	12/11/2021	EMISSIONE PER COMMENTI INTERNI		GALLUZZO	VICINANZA	ROSCIGNO												
REV.	DATA	DESCRIZIONE		DISEGN.	CONTR.	APPROV.												
Committente		Progettista		DISEGNO														
		 SO. R. I. T. Società per la realizzazione di infrastrutture sul territorio		02-SIC-357-PP														
Cod. Tecnico: 21132				FG. 1 di 4														
Oggetto: MET. ALL. "SNAM4MOBILITY S.P.A." DI PRIOLO GARGALLO DN 100 (4") DP75 bar				REVISIONE														
				<table border="1"><tr><td>0</td><td>1</td><td>2</td><td>3</td><td></td><td></td></tr><tr><td></td><td></td><td></td><td></td><td></td><td></td></tr></table>			0	1	2	3								
0	1	2	3															
Comune di: Priolo Gargallo (SR)		Località: Grottone		COMMESSA: NQ/R21245/L01														
				OdI: 7200178692														
PARTICOLARE PARTENZA STATO DI FATTO E DI PROGETTO		E SEZIONE DI PROGETTO		Scala 1:200/50														
				sostituisce il sostituito dal														

Il presente disegno e' di proprieta' aziendale - La societa' tutelera' i propri diritti a termine di legge.



MET. PRIOLO GARGALLO -
SOLARINO DN 600 (24") P=75 bar
(cod. tecnico 4510120)
Esistente

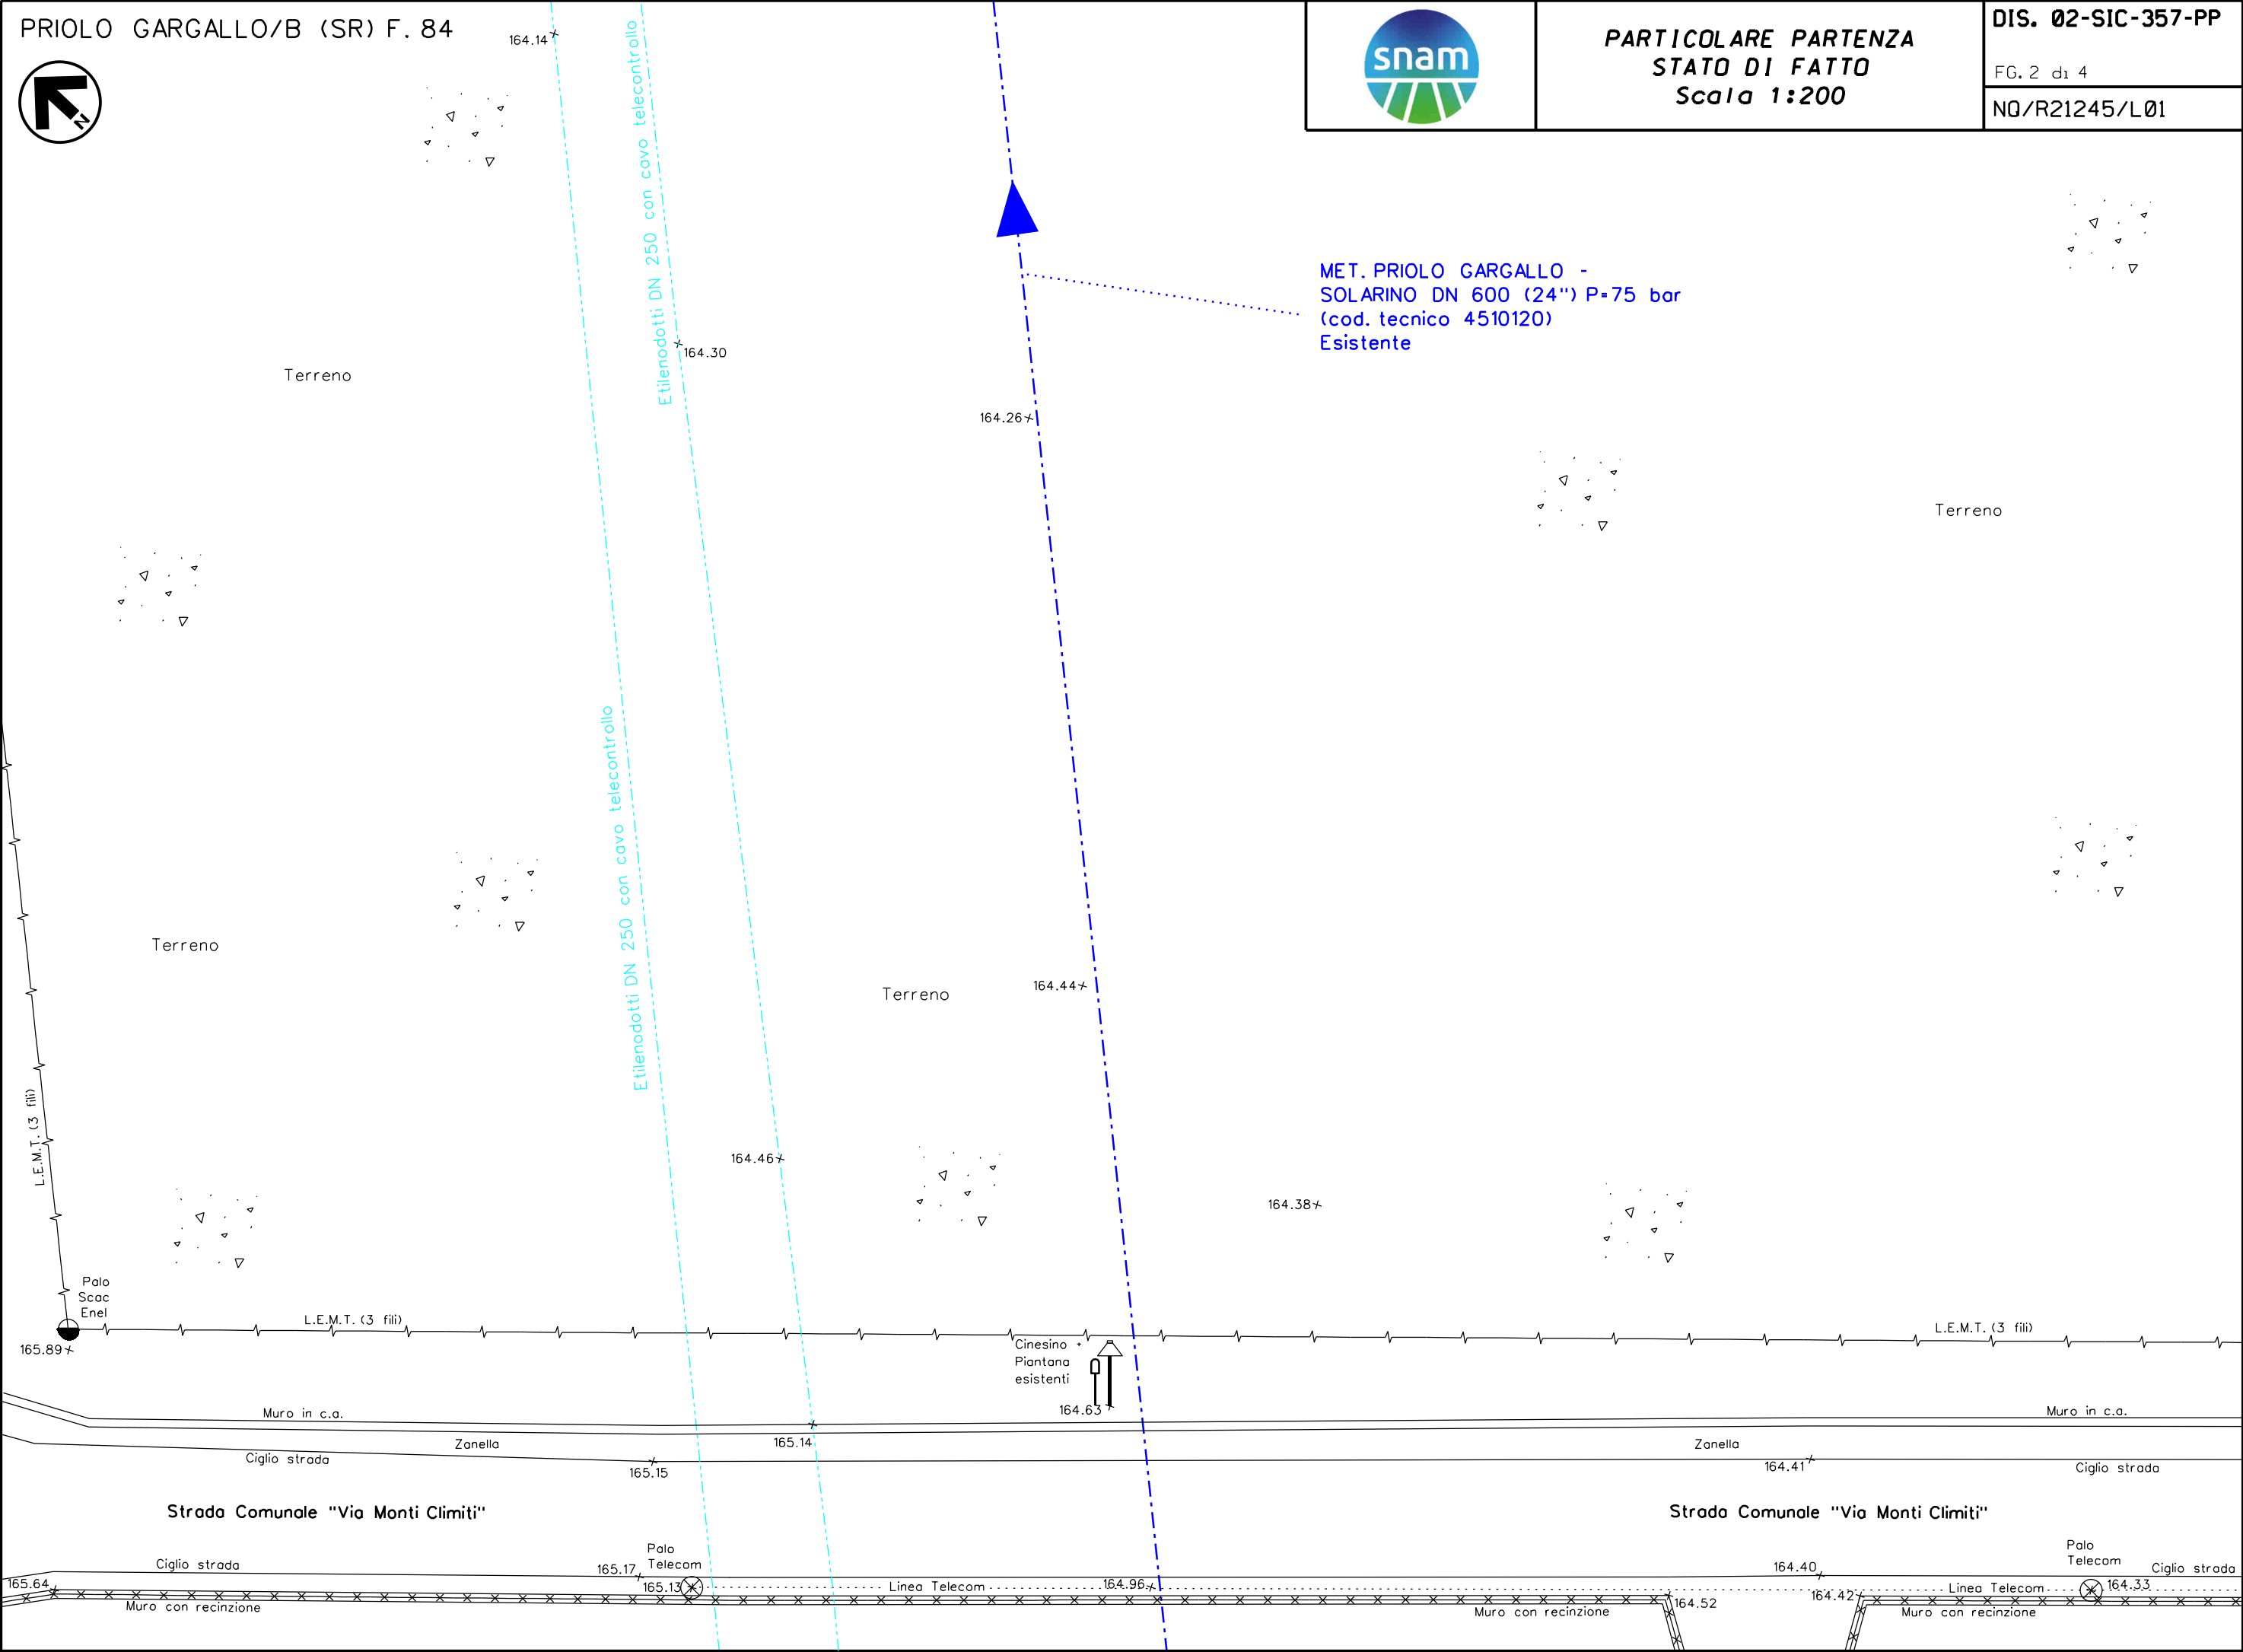

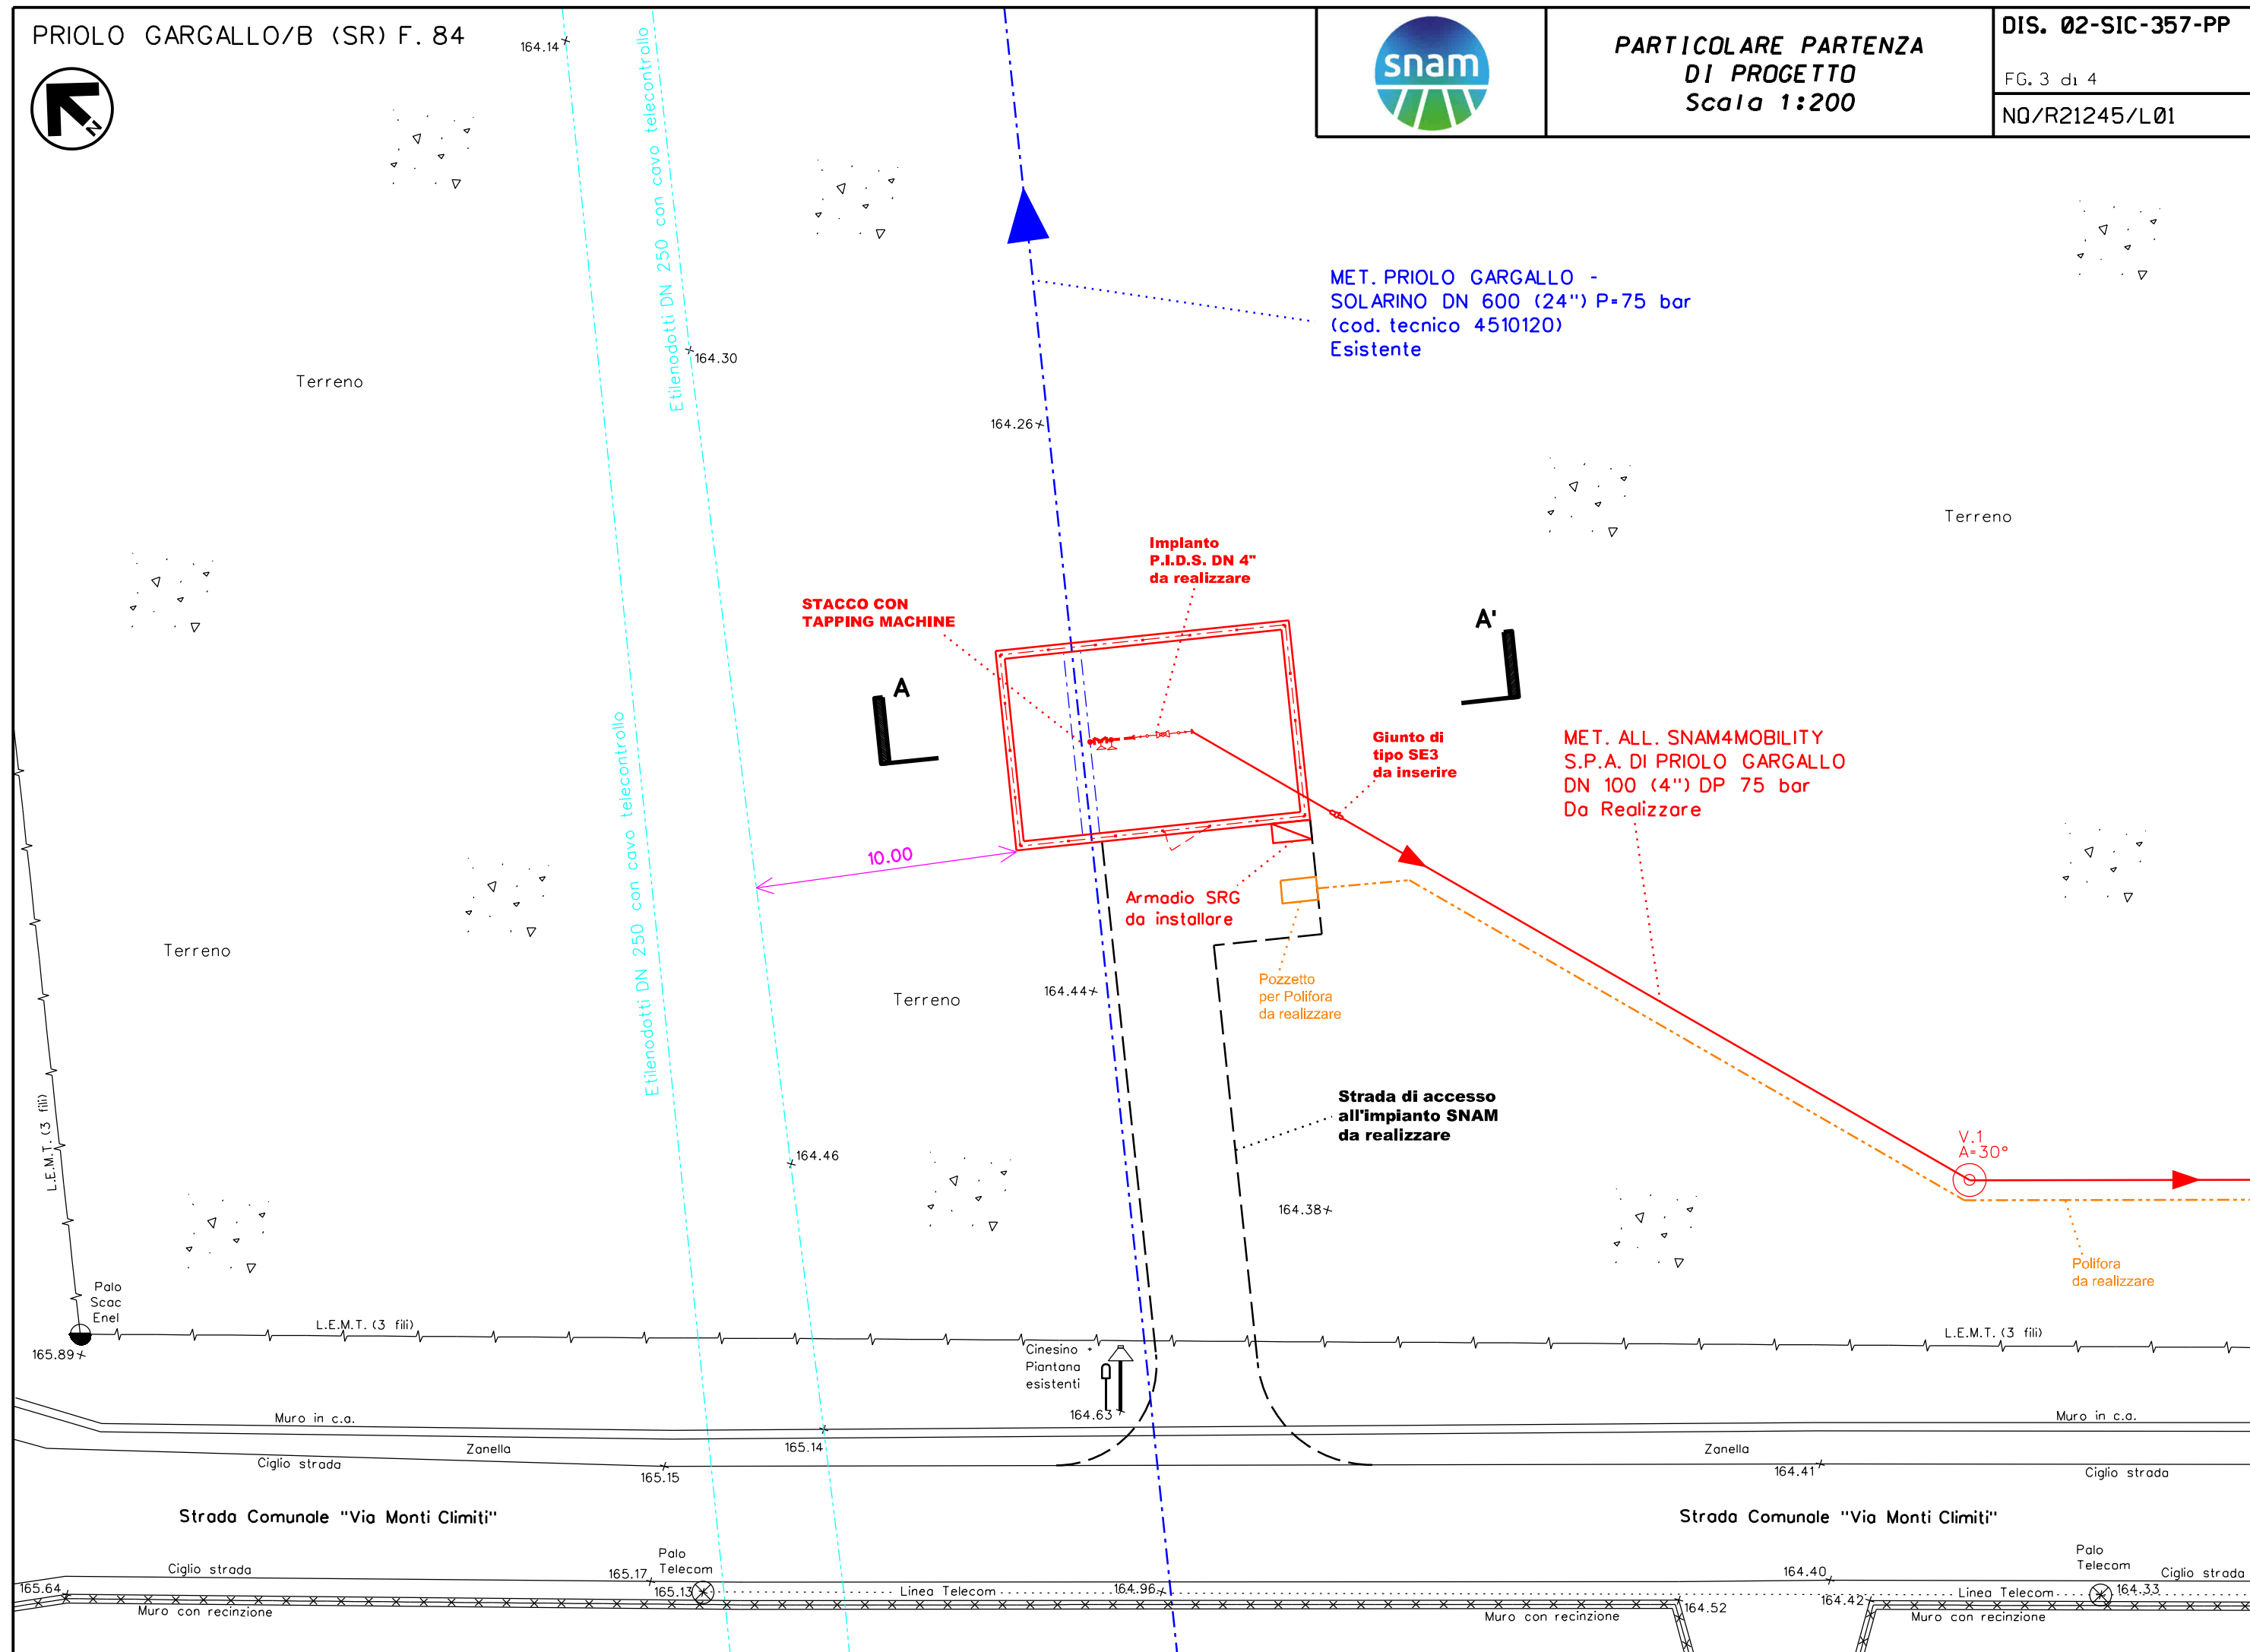

Il presente disegno e' di proprieta' aziendale - La Societa' tutelera' i propri diritti a termine di legge.




SEZIONE
DI PROGETTO
Scala 1:50

DIS. 02-SIC-357-PP

FG. 4 di 4

NQ/R21245/L01

SEZIONE A-A' Scala 1:50

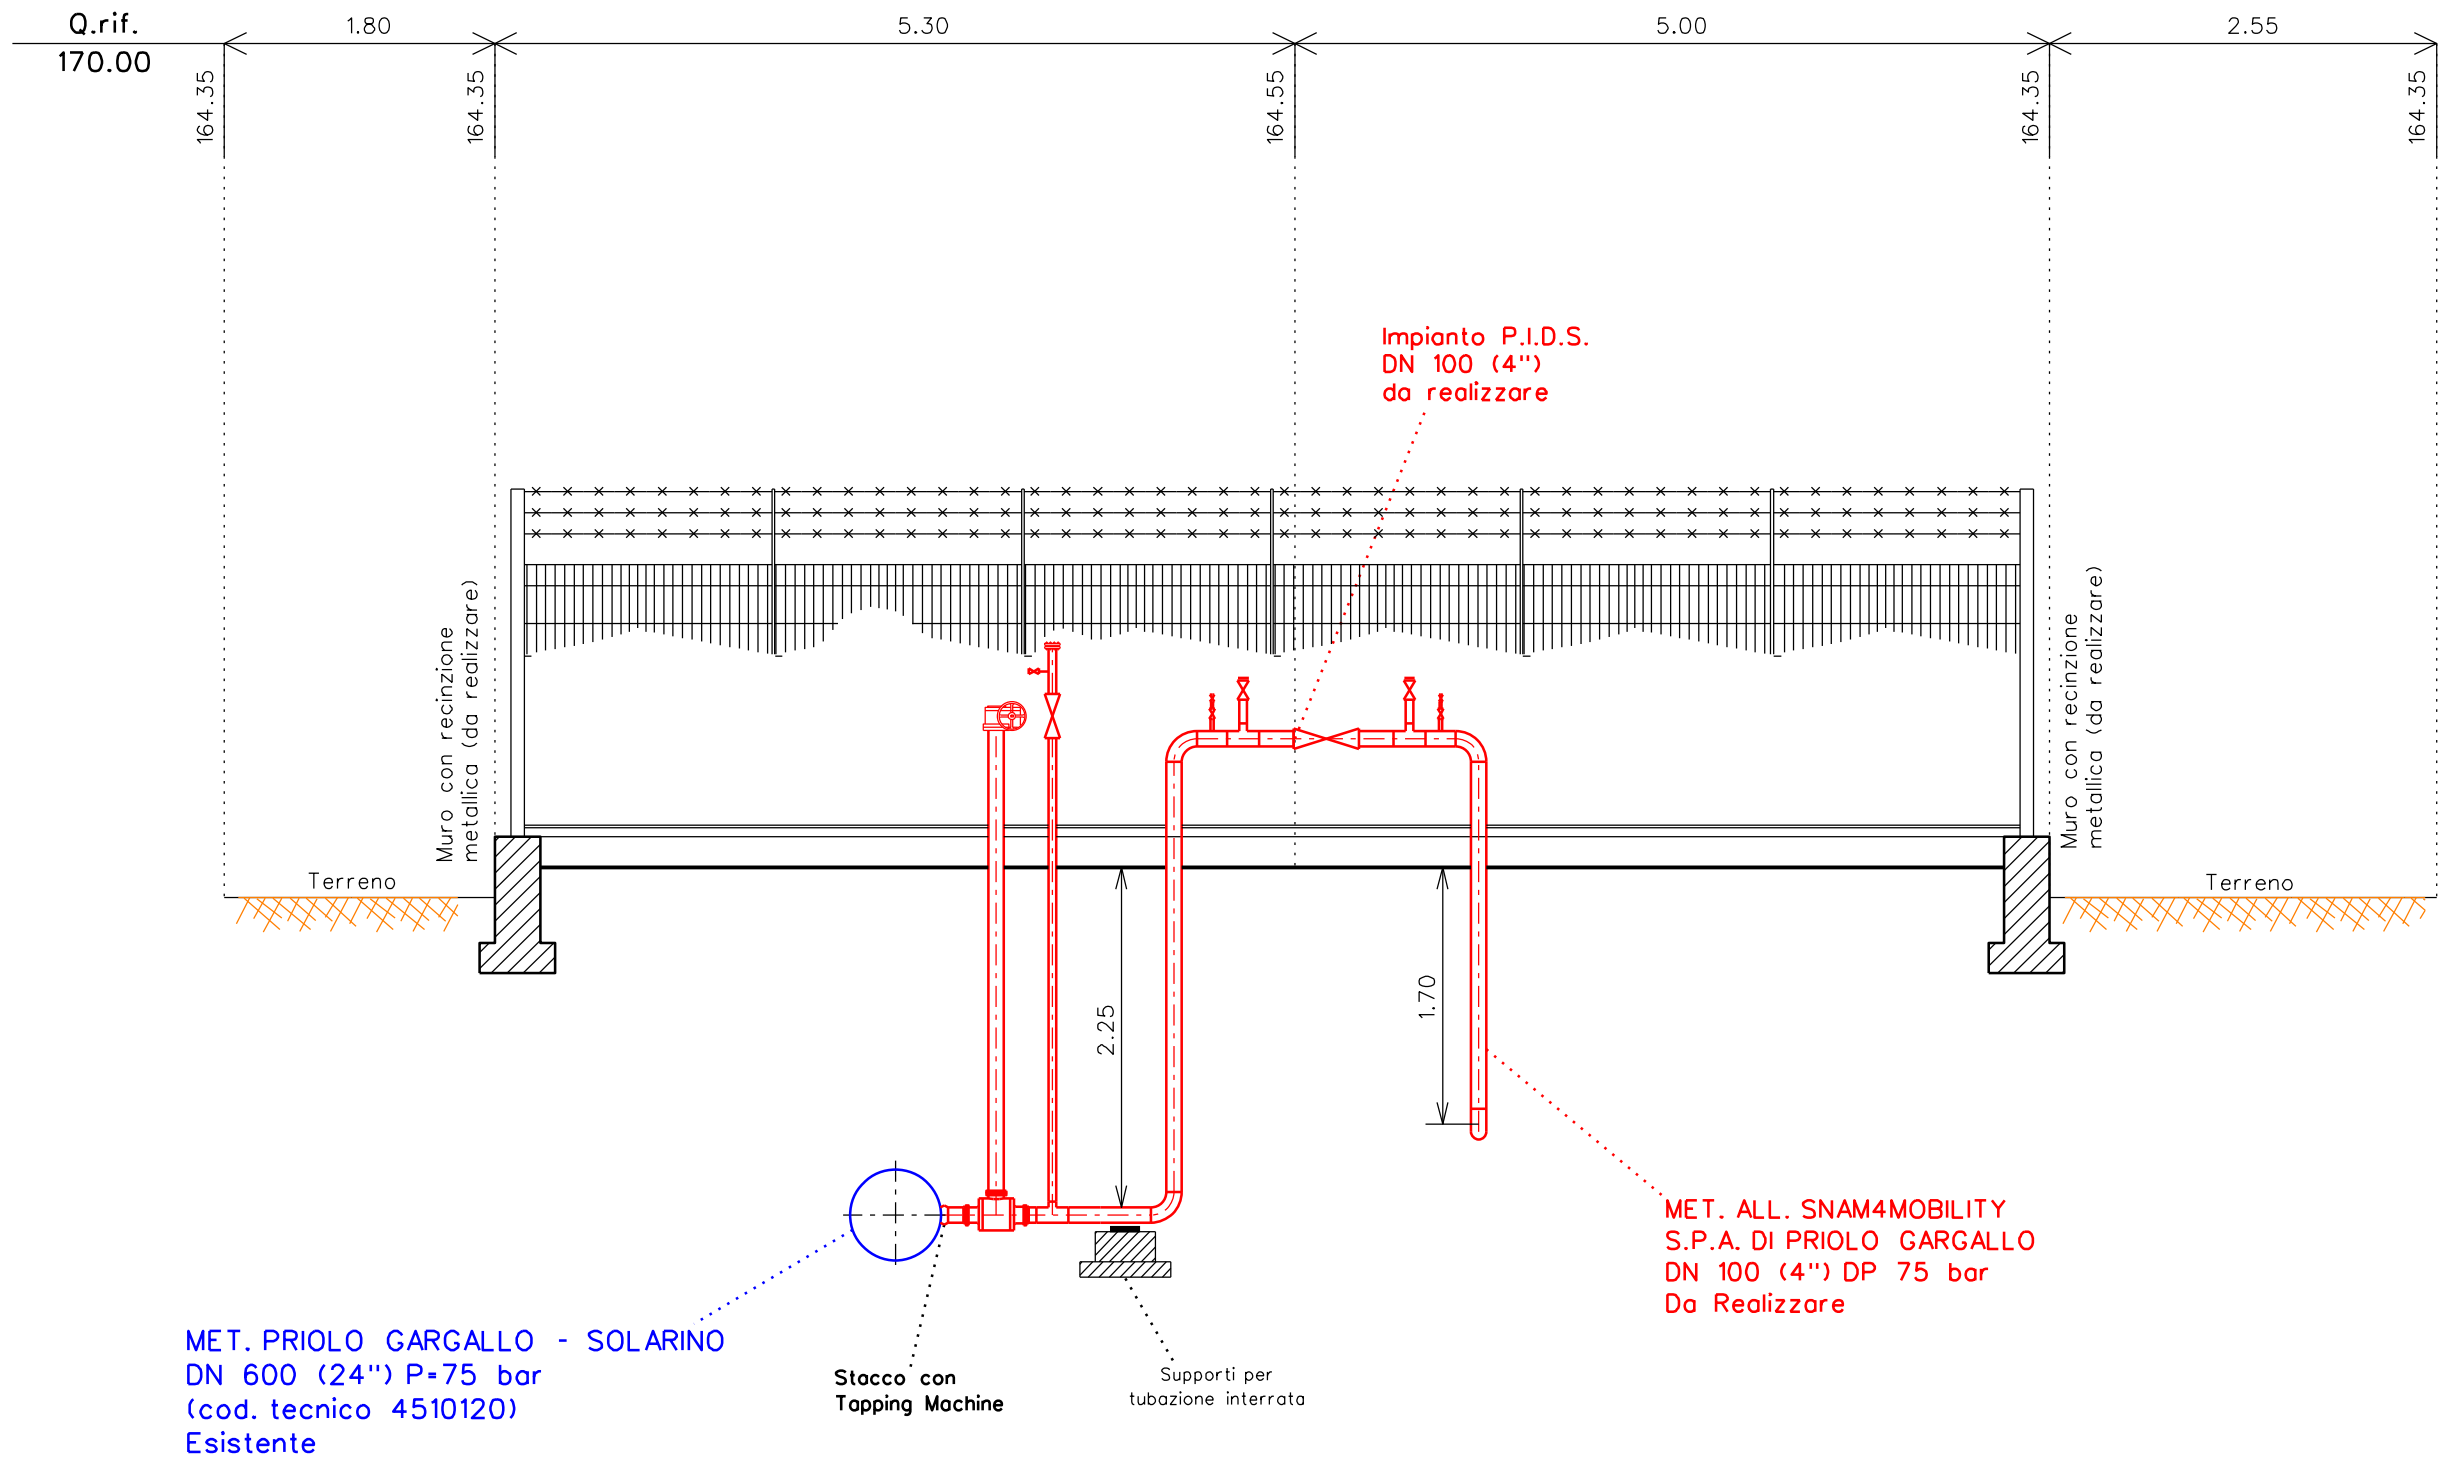

NOTA: PRIMA DI EFFETTUARE I LAVORI
VERIFICARE L'ESATTA UBICAZIONE
PLANIMETRICA E ALTIMETRICA DEL
METANODOTTO E DEI SOTTOSERVIZI
CON OPPORTUNI SAGGI A MANO.