
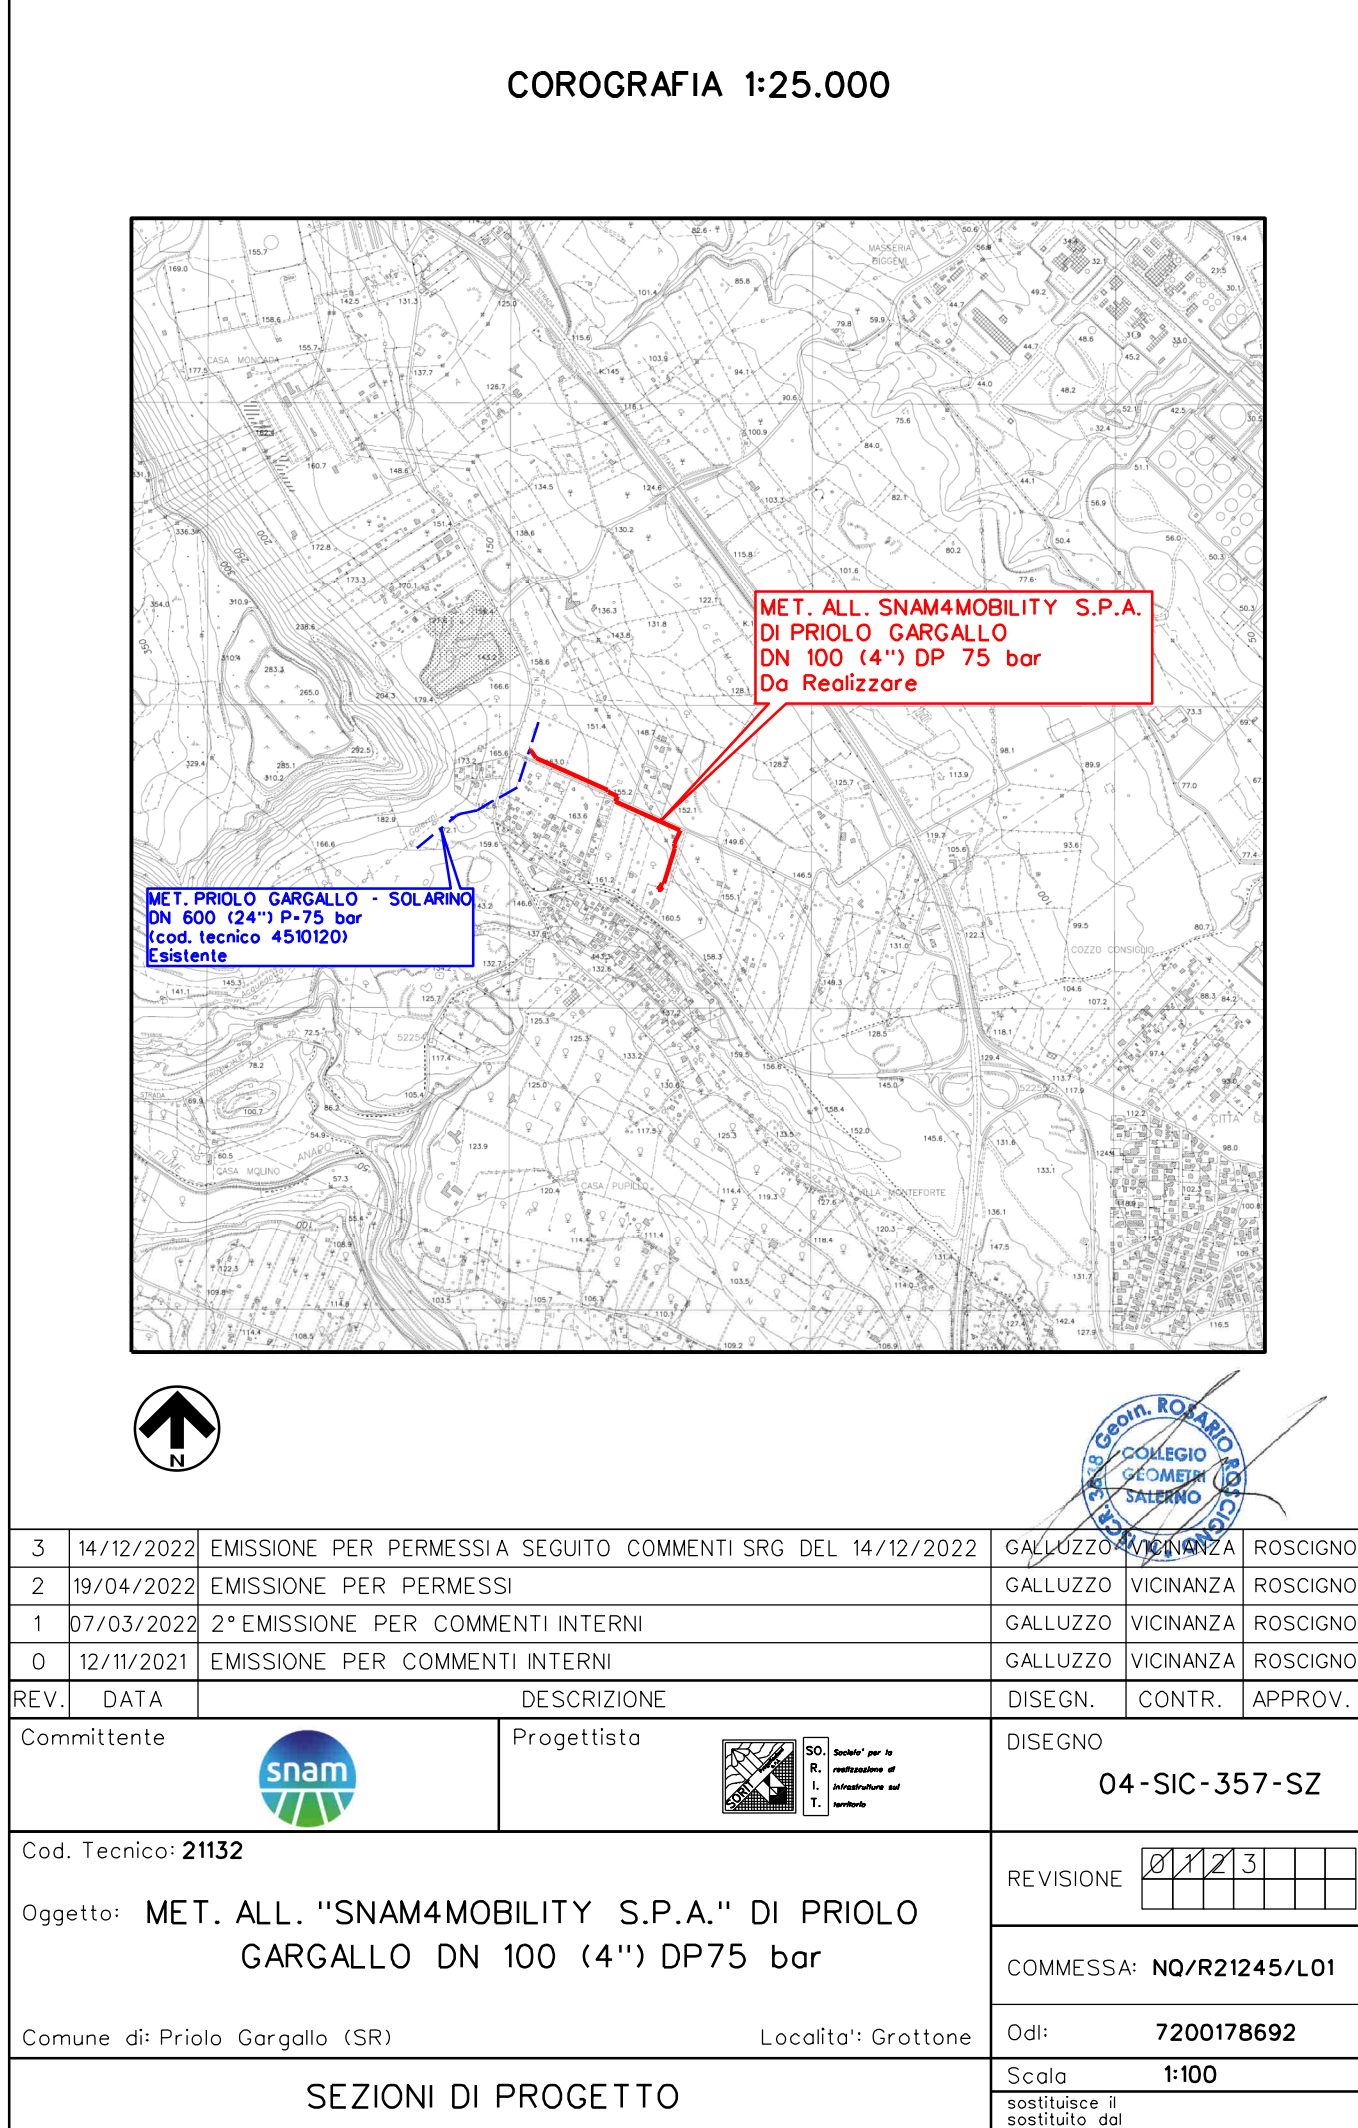
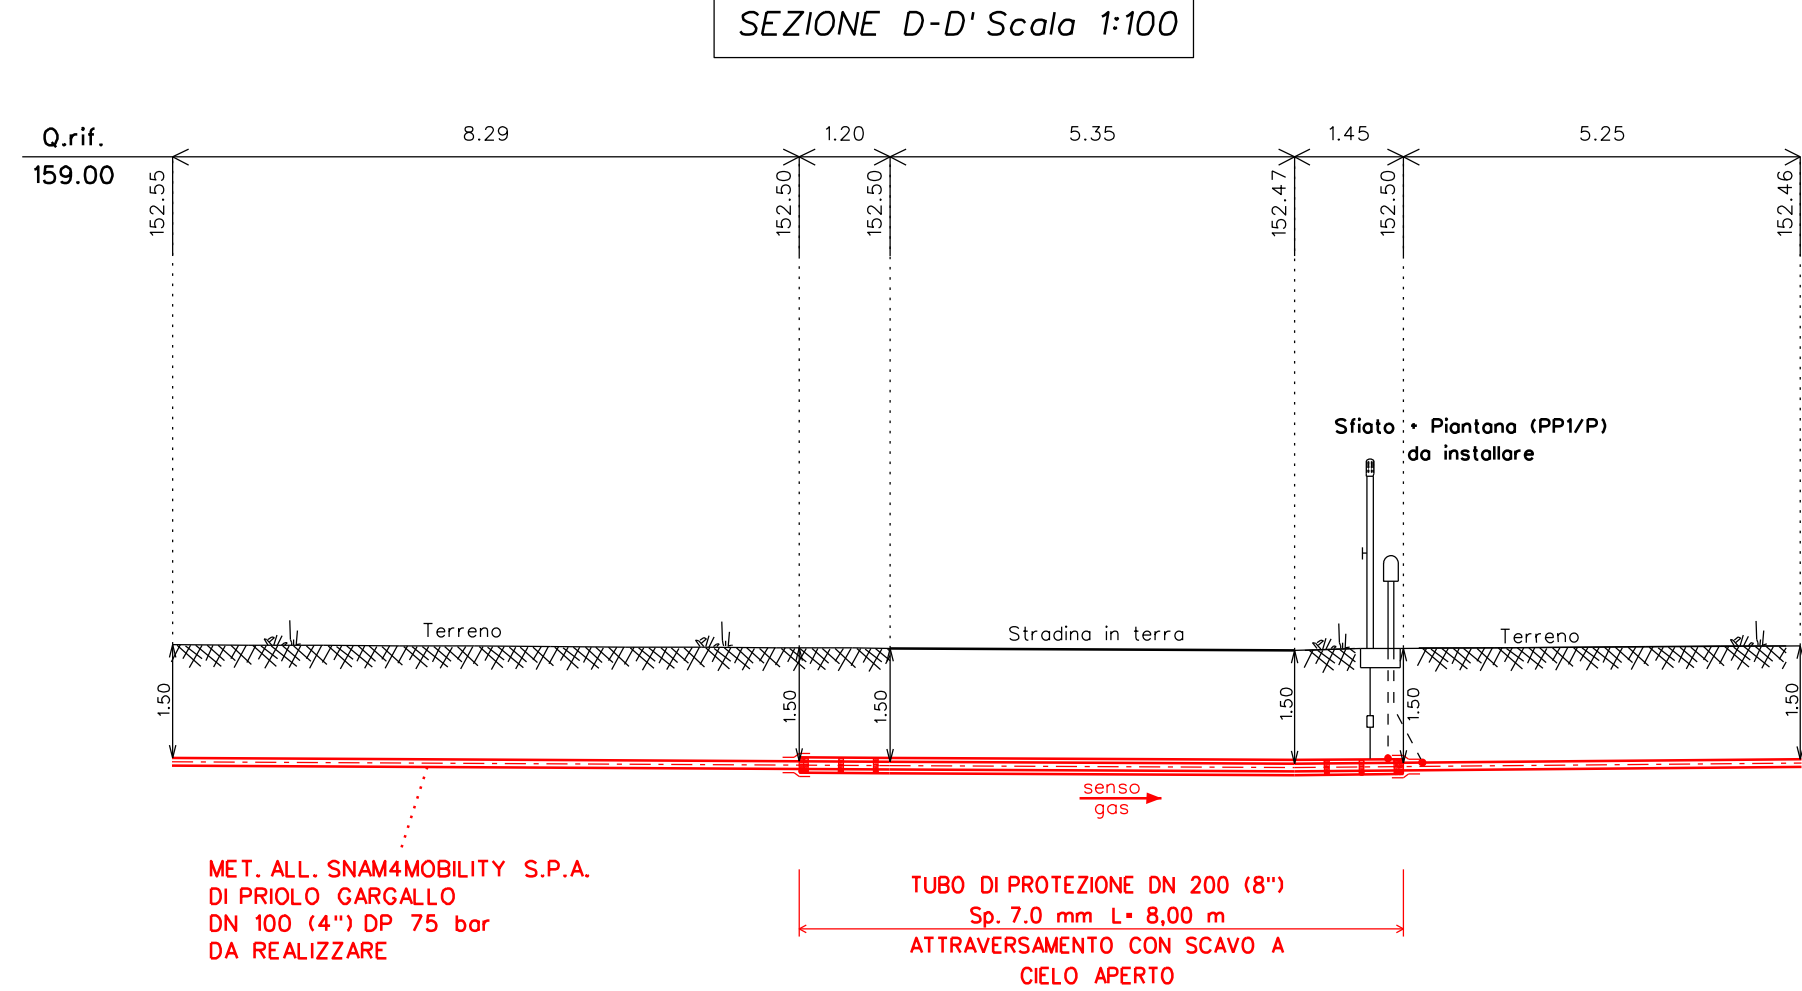
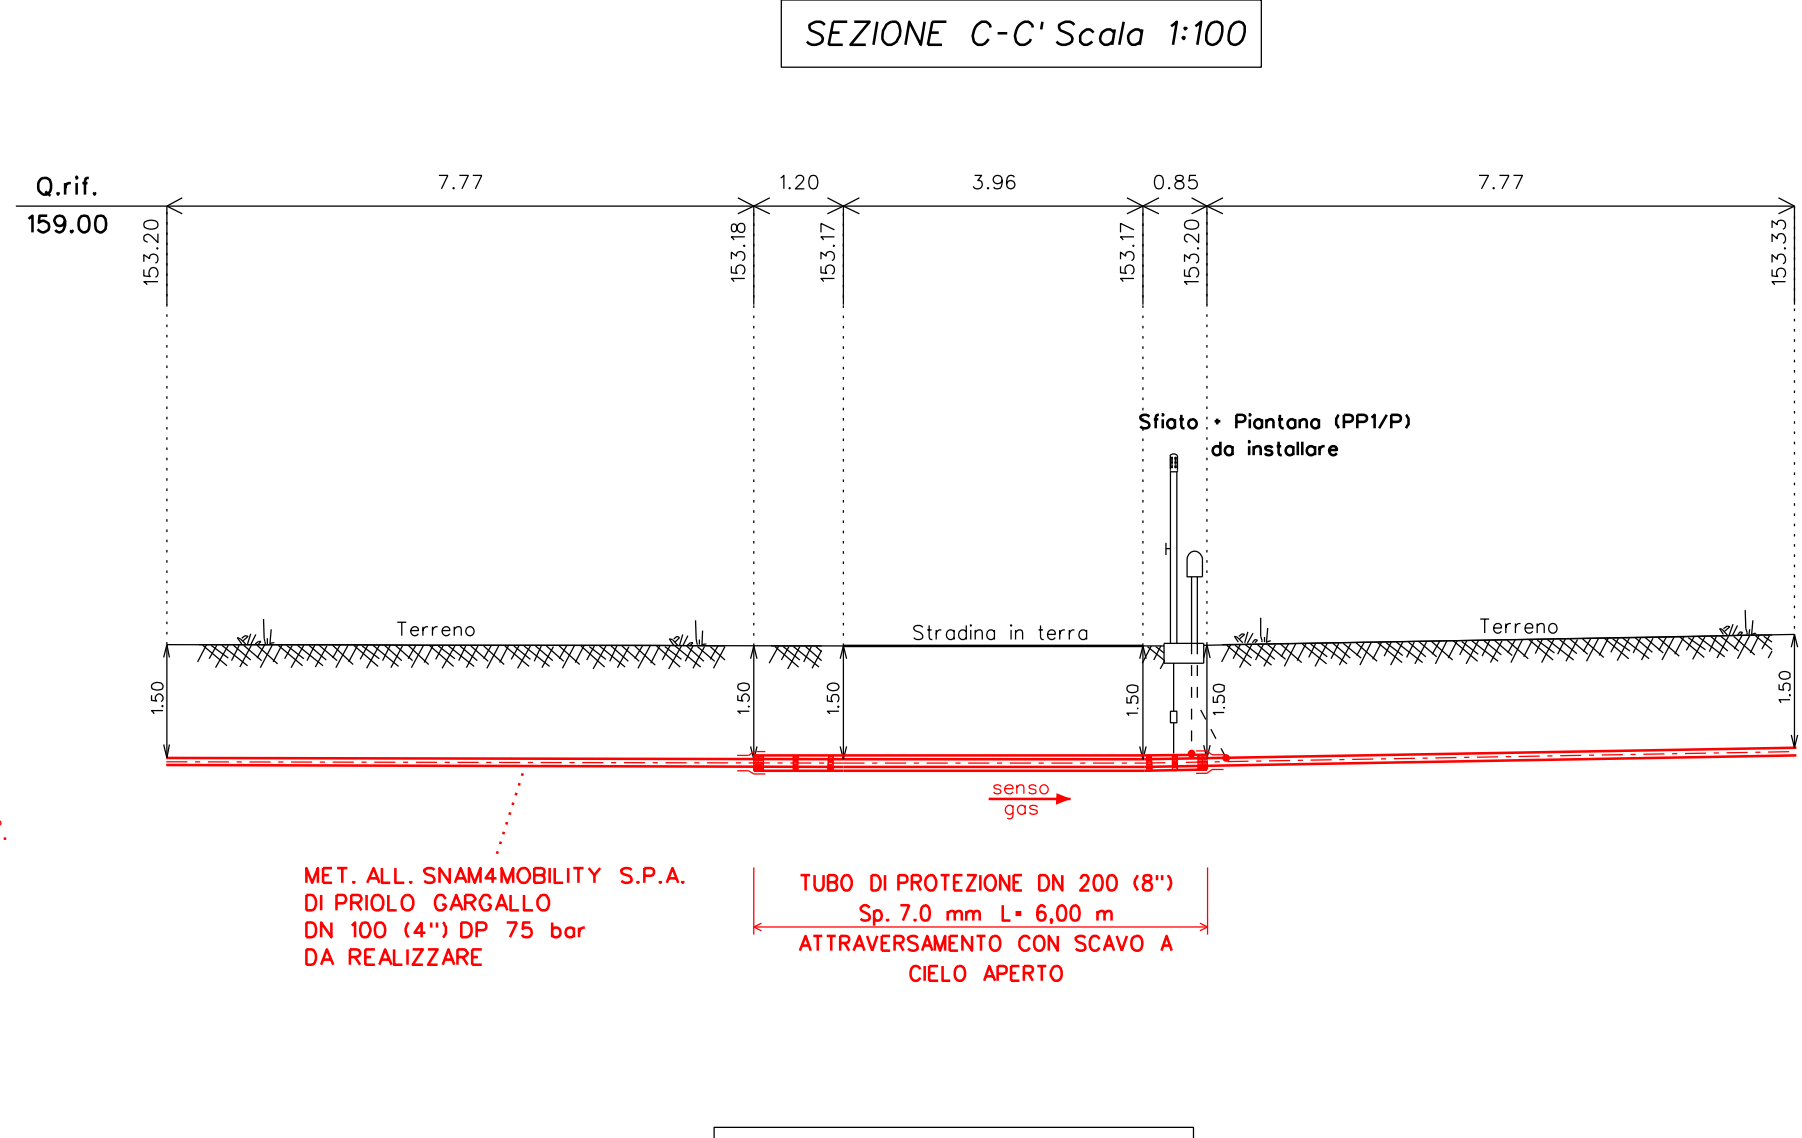
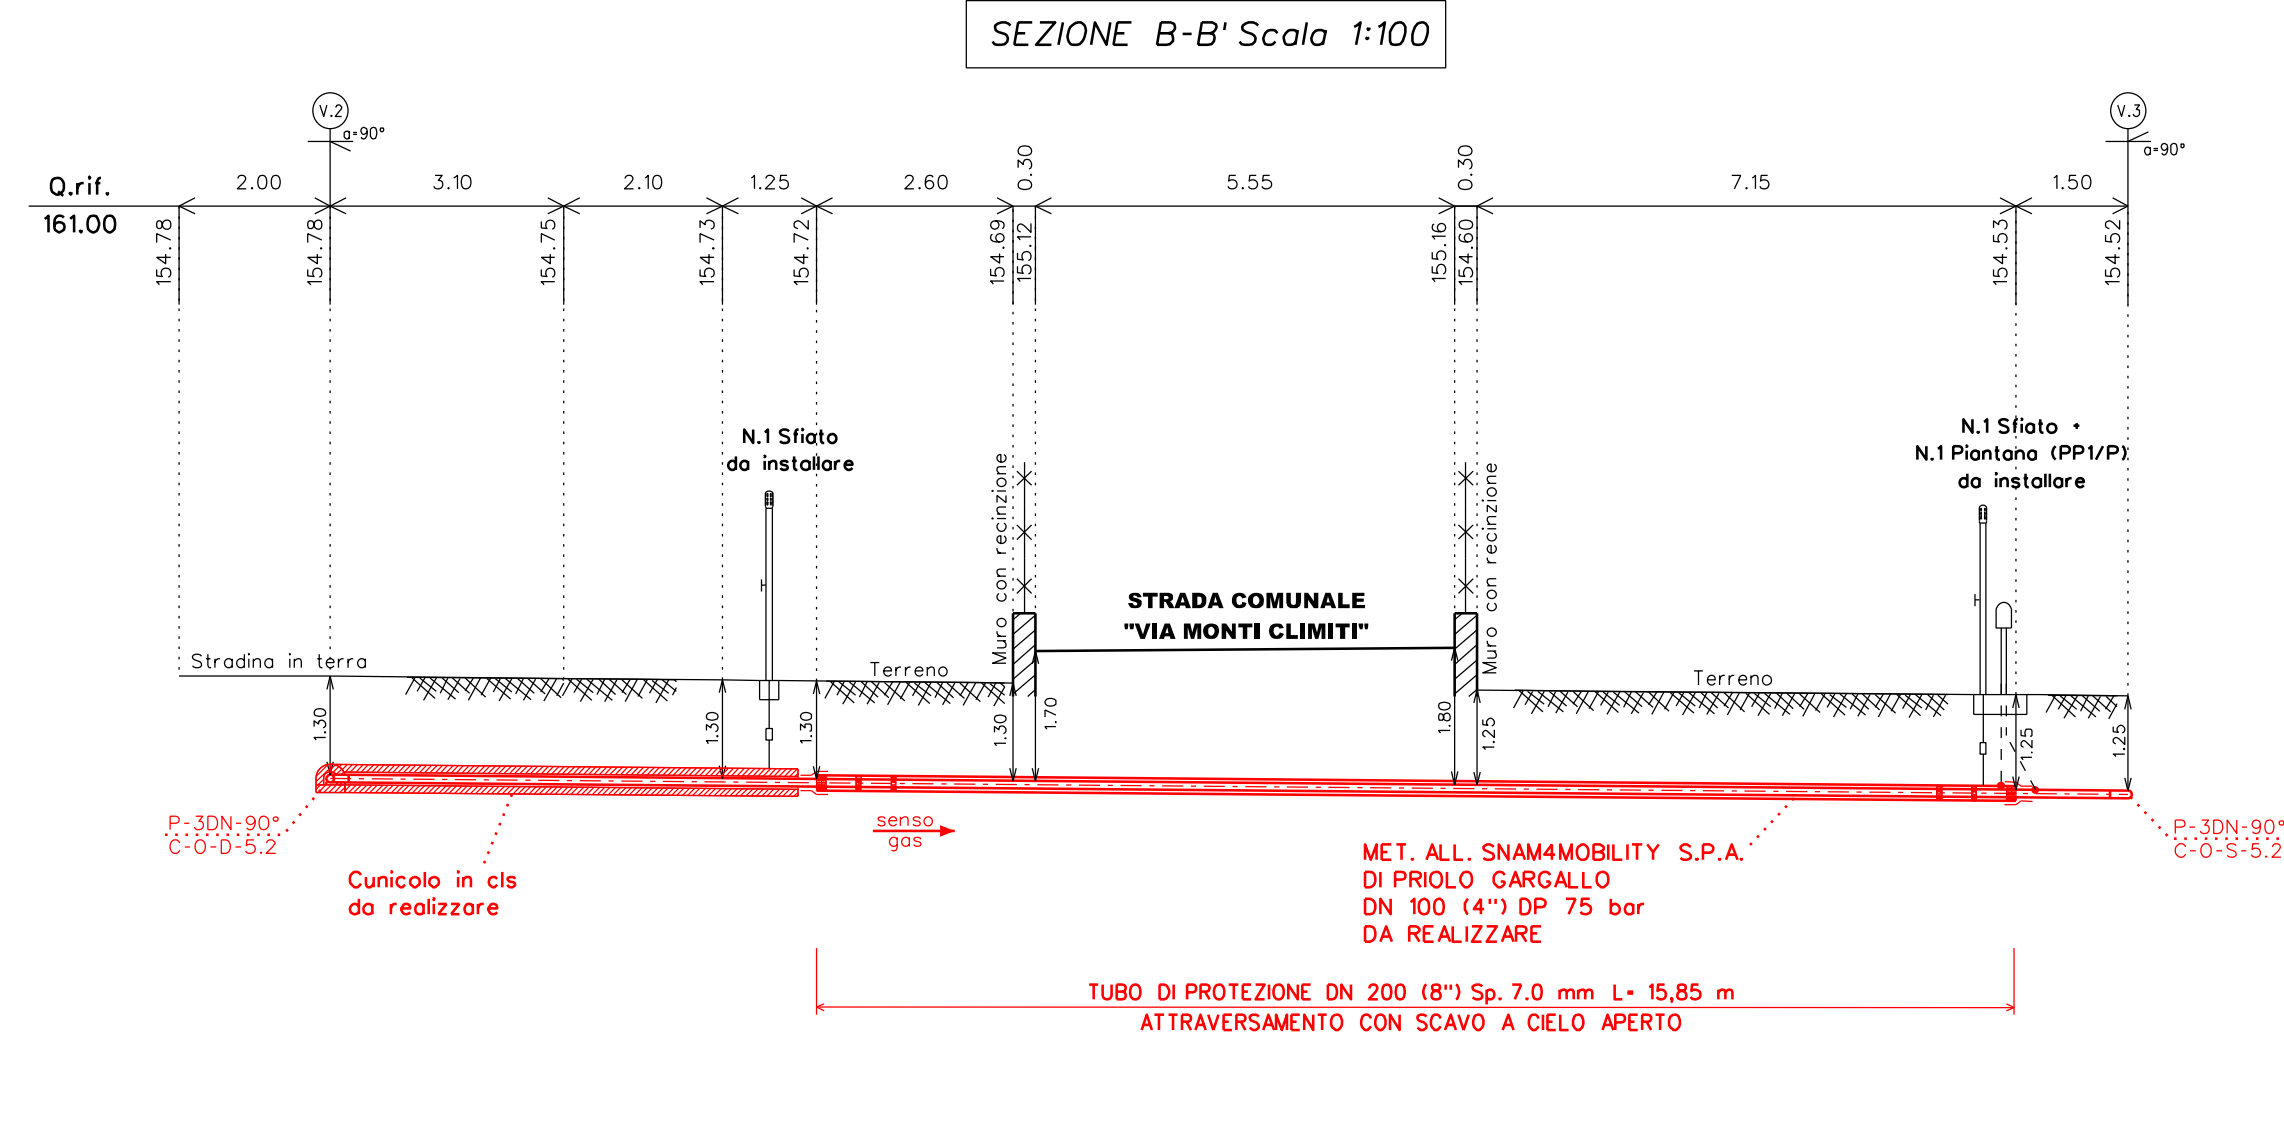


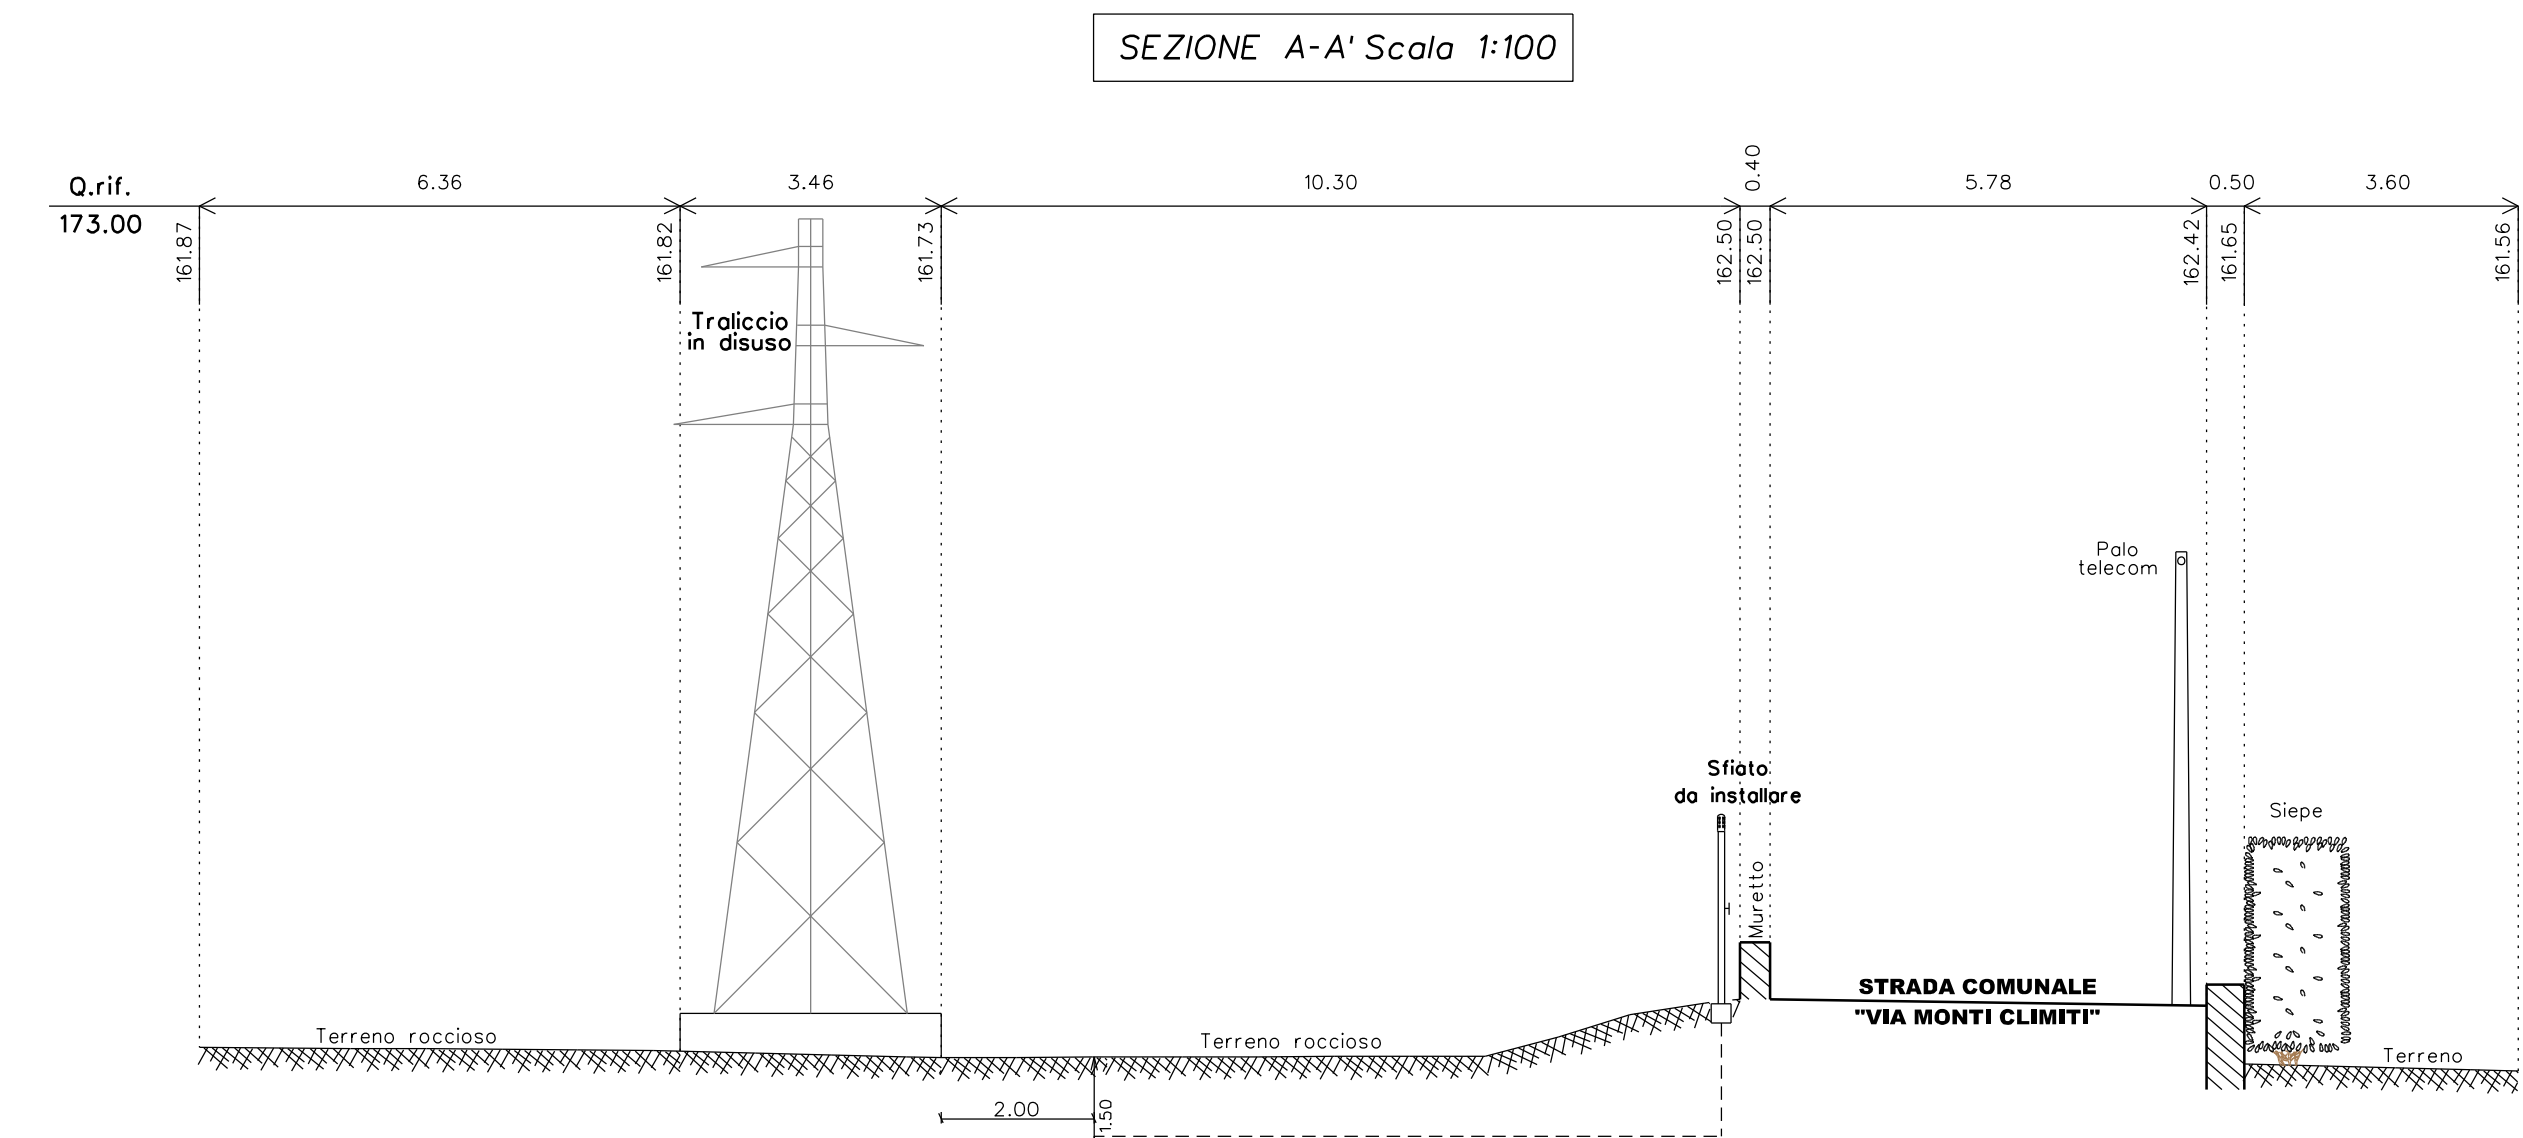

NOTA: PRIMA DI EFFETTUARE I LAVORI
VERIFICARE L'ESATTA UBICAZIONE
PLANIMETRICA E ALTIMETRICA DEI
SOTTOSERVIZI CON OPPORTUNI SAGGI
A MANO.

*** Misure indicative da verificare con opportuni saggi

3	14/12/2022	EMISSIONE PER PERMESSIA SEGUITO COMMENTI SRG DEL 14/12/2022	GALLUZZO VICINANZA	ROSCIGNO
2	19/04/2022	EMISSIONE PER PERMESSI	GALLUZZO VICINANZA	ROSCIGNO
1	07/03/2022	2° EMISSIONE PER COMMENTI INTERNI	GALLUZZO VICINANZA	ROSCIGNO
0	12/11/2021	EMISSIONE PER COMMENTI INTERNI	GALLUZZO VICINANZA	ROSCIGNO
REV.	DATA	DESCRIZIONE	DISEGN.	CONTR.
Committente		Progettista	DISEGNO	
Cod. Tecnico: 21132			04-SIC-357-SZ	
Oggetto: MET. ALL. "SNAM4MOBILITY S.P.A." DI PRIOLO GARGALLO DN 100 (4") DP75 bar			REVISIONE	
Comune di Priolo Gargallo (SR)			COMMESSA: NO/R21245/L01	
Località: Grottone			Odi: 7200178692	
SEZIONI DI PROGETTO			Scala 1:100	
			Sostituisce il sostituto dal	