


COROGRAFIA 1:25.000

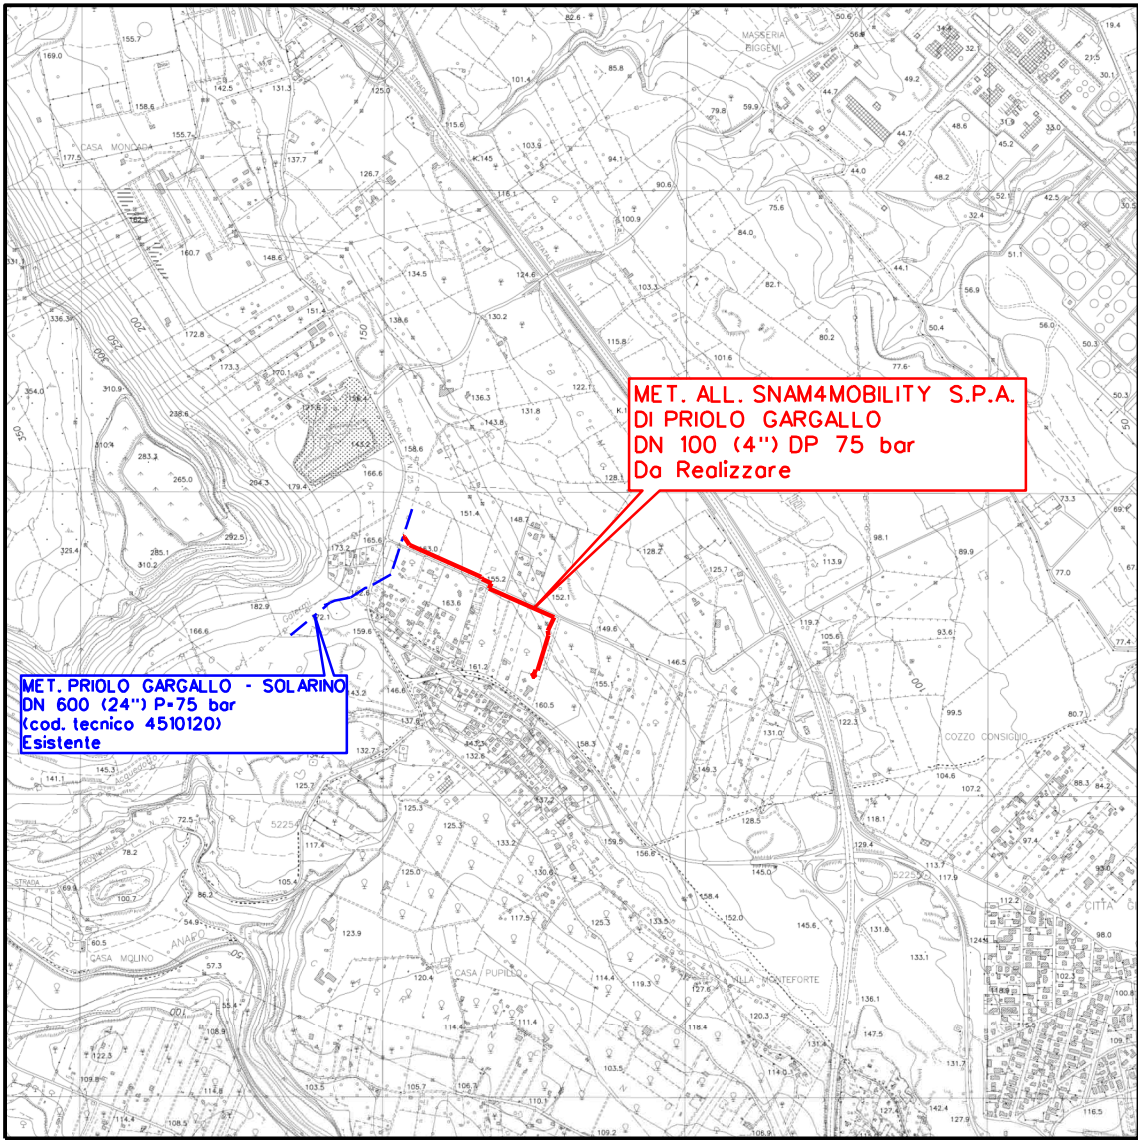


3	14/12/2022	EMISSIONE PER PERMESSIA SEGUITO COMMENTI SRG DEL 14/12/2022		GALLUZZO	VICINANZA	ROSCIGNO												
2	19/04/2022	EMISSIONE PER PERMESSI		GALLUZZO	VICINANZA	ROSCIGNO												
1	07/03/2022	2° EMISSIONE PER COMMENTI INTERNI		GALLUZZO	VICINANZA	ROSCIGNO												
0	12/11/2021	EMISSIONE PER COMMENTI INTERNI		GALLUZZO	VICINANZA	ROSCIGNO												
REV.	DATA	DESCRIZIONE		DISEGN.	CONTR.	APPROV.												
Committente				Progettista		 SO. Società per la R. realizzazione di I. infrastrutture sul T. territorio	DISEGNO											
						09-SIC-357-CUN												
						FG. 1 di 3												
Cod. Tecnico: 21132				REVISIONE														
Oggetto: MET. ALL. "SNAM4MOBILITY S.P.A." DI PRIOLO GARGALLO DN 100 (4") DP75 bar				<table><tr><td>0</td><td>1</td><td>2</td><td>3</td><td></td><td></td></tr><tr><td></td><td></td><td></td><td></td><td></td><td></td></tr></table>			0	1	2	3								
				0	1	2	3											
COMMESSA: NQ/R21245/L01																		
Comune di: Priolo Gargallo (SR)				OdI: 7200178692														
Localita': Grottone				Scala A VISTA														
PARTICOLARE CUNICOLO				sostituisce il sostituito dal														



Il presente disegno e' di proprieta' aziendale - La Societa' tutelera' i propri diritti a termine di legge.

MATERIALI COSTRUTTIVI	
SOLETTA	C 25/30 (fck 20, Rck 25) consistenza umida S1 oppure consistenza plastica S2
VOLTINO	C 25/30 (fck 20, Rck 25) consistenza umida S1 oppure consistenza plastica S2


	PARTICOLARE CUNICOLO IN CLS - PARTICOLARI COSTRUTTIVI -	DIS. 09-SIC-357-CUN
	SCALA A VISTA	FG. 2 di 3 NQ/R21245/L01

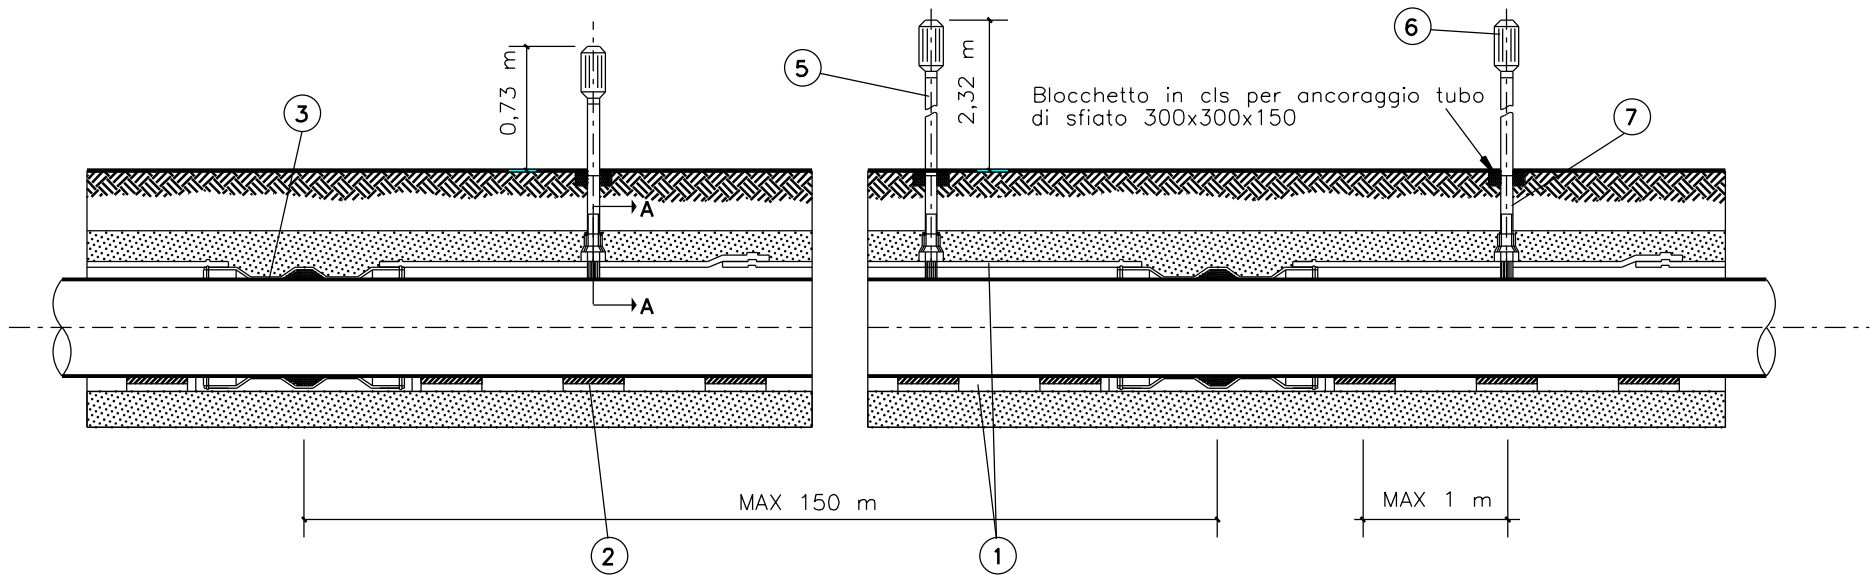

PARTICOLARE CUNICOLO DI PROTEZIONE
PER CONDOTTE DN 100 (4")

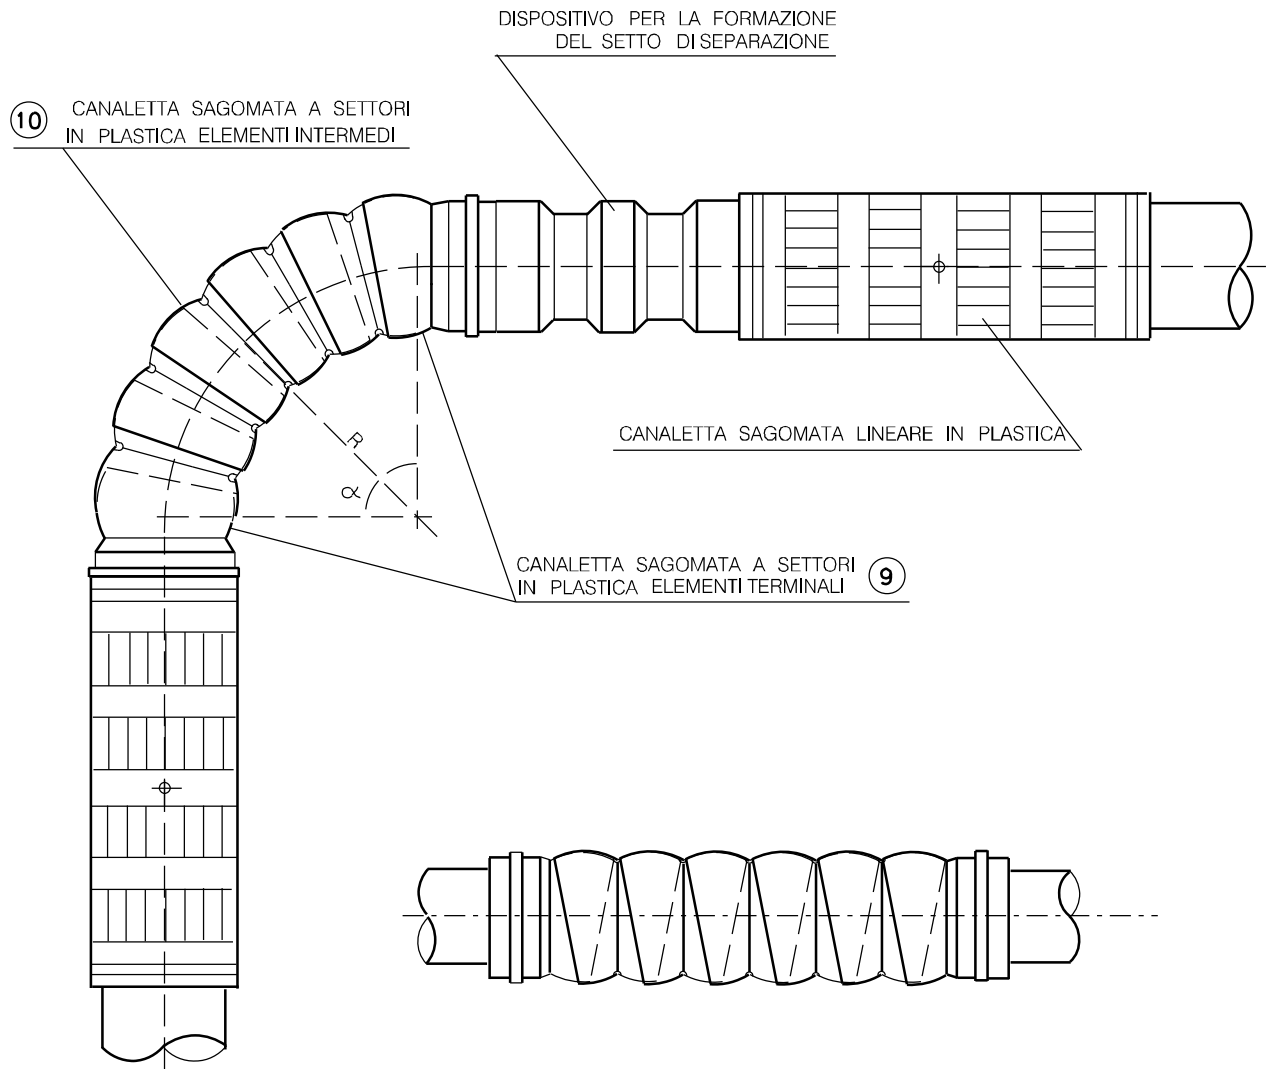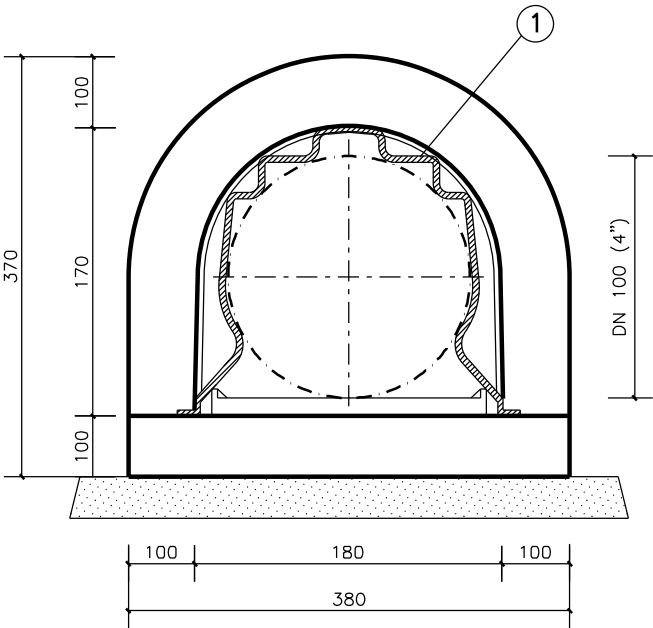

SEZ. A-A
DISPOSITIVO PER IL COLLEGAMENTO DELLA
CANALIZZAZIONE DI SFIATO

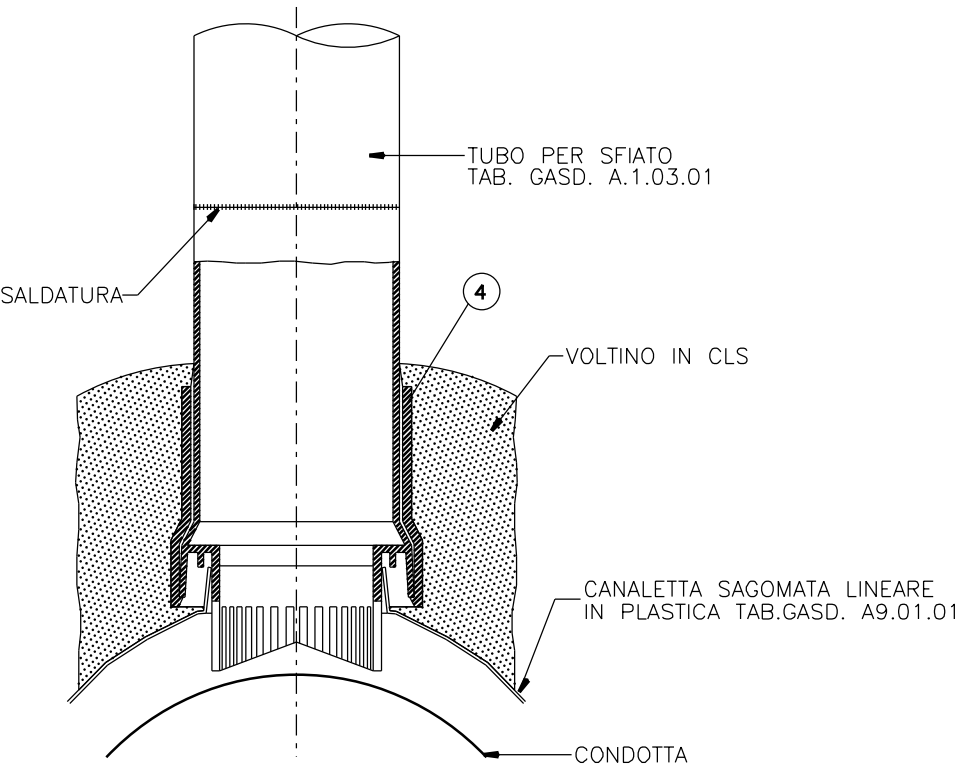

Il presente disegno e' di proprieta' aziendale - La Societa' tutelera' i propri diritti a termine di legge.

Elenco materiali Cunicolo di Protezione		
POS.	DESCRIZIONE	Quantità
1	CANALETTA SAGOMATA LINEARE DI PLASTICA DN 100 mm TAB. GASD. A9.01.01	N.42
2	TASSELLI ISOLANTI IN PLASTICA DN 100 mm TAB. GASD. A9.01.03	N.83
3	DISPOSITIVO DI PLASTICA PER SETTO DI SEPARAZIONE DN 100 mm TAB. GASD. A9.01.04	N. \
4	DISPOSITIVO PER COLLEGAMENTI CANALIZZAZIONE SFIATI TAB. GASD. A9.01.05	N. 3
5	TUBO PER SFIATI Sp. 2,9 mm DN 80 mm TIPO 2 TAB. GASD. A1.08.01	N. 3
6	ESALATORE DIRITTO IN LEGA LEGGERA DN 80 mm TAB. GASD. A1.08.01	N. 3
7	TUBO PER SFIATI Sp. 2,9 mm DN 80 mm (parte interrata)	m 30
8	ELEMENTI TERMINALE DI CANALETTA DN 100 mm TAB. GASD. A9.01.02	N. 4
9	CANALETTA SAGOMATA A SETTORI IN PLASTICA ELEMENTI TERMINALI DN 100 mm	N. 2
10	CANALETTA SAGOMATA A SETTORI IN PLASTICA ELEMENTI INTERMEDI DN 100 mm	N. 6
11	CURVE DN 80	N. 6