


COROGRAFIA 1:25.000

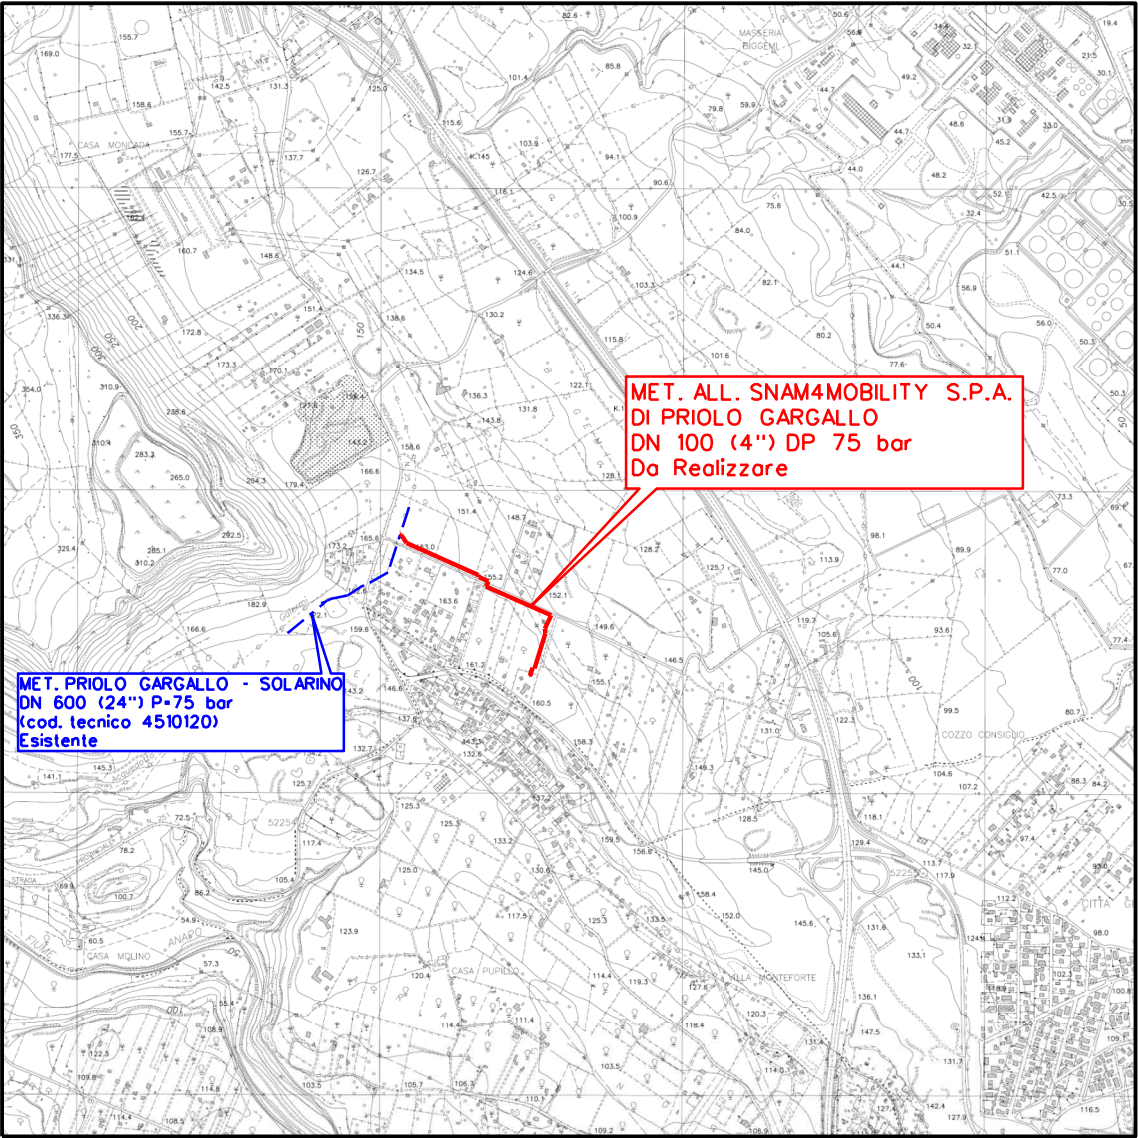

|                                                                                                   |            |                                                             |   |           |                                         |   |   |   |   |  |  |  |  |  |  |  |  |
|---------------------------------------------------------------------------------------------------|------------|-------------------------------------------------------------|---|-----------|-----------------------------------------|---|---|---|---|--|--|--|--|--|--|--|--|
| 3                                                                                                 | 14/12/2022 | EMISSIONE PER PERMESSIA SEGUITO COMMENTI SRG DEL 14/12/2022 | GALLUZZO   | VICINANZA | ROSCIGNO                                |   |   |   |   |  |  |  |  |  |  |  |  |
| 2                                                                                                 | 19/04/2022 | EMISSIONE PER PERMESSI                                      | GALLUZZO   | VICINANZA | ROSCIGNO                                |   |   |   |   |  |  |  |  |  |  |  |  |
| 1                                                                                                 | 07/03/2022 | 2° EMISSIONE PER COMMENTI INTERNI                           | GALLUZZO   | VICINANZA | ROSCIGNO                                |   |   |   |   |  |  |  |  |  |  |  |  |
| 0                                                                                                 | 12/11/2021 | EMISSIONE PER COMMENTI INTERNI                              | GALLUZZO   | VICINANZA | ROSCIGNO                                |   |   |   |   |  |  |  |  |  |  |  |  |
| REV.                                                                                              | DATA       | DESCRIZIONE                                                 | DISEGN.   | CONTR.    | APPROV.                                 |   |   |   |   |  |  |  |  |  |  |  |  |
| Committente  |            |                                                             | Progettista  SO. Società per la R. realizzazione di I. Infrastrutture sul territorio |           | DISEGNO<br>11-SIC-357-PRG<br>FG. 1 di 2 |   |   |   |   |  |  |  |  |  |  |  |  |
| Cod. Tecnico: 21132                                                                               |            |                                                             | REVISIONE <table border="1"><tr><td>0</td><td>1</td><td>2</td><td>3</td><td></td><td></td></tr><tr><td></td><td></td><td></td><td></td><td></td><td></td></tr></table>    |           |                                         | 0 | 1 | 2 | 3 |  |  |  |  |  |  |  |  |
| 0                                                                                                 | 1          | 2                                                           | 3   |           |                                         |   |   |   |   |  |  |  |  |  |  |  |  |
|                                                                                                   |            |                                                             |   |           |                                         |   |   |   |   |  |  |  |  |  |  |  |  |
| Oggetto: MET. ALL. "SNAM4MOBILITY S.P.A." DI PRIOLO GARGALLO DN 100 (4") DP75 bar                 |            |                                                             | COMMESSA: NQ/R21245/L01   |           |                                         |   |   |   |   |  |  |  |  |  |  |  |  |
| Comune di: Priolo Gargallo (SR)                                                                   |            |                                                             | Localita': Grottone   |           |                                         |   |   |   |   |  |  |  |  |  |  |  |  |
| STRALCIO PRG VIGENTE                                                                              |            |                                                             | OdI: 7200178692   |           |                                         |   |   |   |   |  |  |  |  |  |  |  |  |
|                                                                                                   |            |                                                             | Scala 1:5000   |           |                                         |   |   |   |   |  |  |  |  |  |  |  |  |
|                                                                                                   |            |                                                             | sostituisce il sostituito dal   |           |                                         |   |   |   |   |  |  |  |  |  |  |  |  |

L'AREA OGGETTO DI INTERVENTO RICADE NEL COMUNE DI PRIOLO GARGALLO (SR) IN:

- E: Zona Agricola;
- D9: Impianti di distribuzione carburanti;
- Fascia di rispetto stradale;
- Area di rispetto delle zone boschive (inedificabilità assoluta) di cui all'art. 10 della L.R. 16/96;
- Vincolo Paesaggistico (D.A. 11/04/91 n.897)
- Grandi elettrodotti e relative DPA (distanze di prima approssimazione)

|  |   |  |   |
|--|---|--|---|
|  | Vincolo paesaggistico (D.A. 11/04/91 n. 897)                                                                 |  | Vincolo militare base Nato e relativa fascia di servitù                                                                           |
|  | R.N.O. Saline di Priolo: area di periservizio                                                                |  | R.N.O. Saline di Priolo: area di riserva integrale                                                                                |
|  | S.I.C. Monti Cimiti (cod. ITA 090020)                                                                        |  | S.I.C. e Z.P.S. Saline di Priolo (cod. ITA 090013)                                                                                |
|  | Corridoi ecologici (lineari o diffusi)                                                                       |  | Sito di Interesse Nazionale di cui alla legge 5 dicembre 1998, n. 426, e s.m.l.                                                   |
|  | Zone boschive (inedificabilità assoluta) di cui alla L.R. 16/96 e al D.Lgs. 227/2001                         |  | Area di rispetto delle zone boschive (inedificabilità assoluta) di cui all'art. 10 della L.R. 16/96                               |
|  | Inedificabilità per motivi geomorfologici (frane, dissesti, ecc.) o idraulici (rischio esondazione e simili) |  | Faglie attive capaci e relativa fascia di rispetto soggetta ad inedificabilità assoluta (cfr. relazione geologica, pagg. 37 e 38) |
|  | Vincolo di inedificabilità assoluta: fascia fino a ml. 150 dalla battigia                                    |  | Vincolo di inedificabilità assoluta: fascia fino a ml. 300 dalla battigia                                                         |
|  | Fascia di rispetto di fiumi e torrenti                                                                       |  | Fascia di rispetto cimiteriale   |
|  | Impianti di captazione idrica e relativa fascia di rispetto                                                  |  |   |
|  | Oleodotti e fasce consortili ex CASMEZ, come in P.R.A.S.I.S. (D. Dir. A.R.T.A. n. 621/DRU del 26/05/06)      |  | Grandi elettrodotto e relative DPA (distanze di prima approssimazione)                                                            |
|  | Confine amministrativo                                                                                       |  | Cavidotti con linee ad alta tensione                                                                                              |