
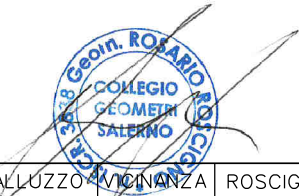


Il presente disegno e' di proprieta' aziendale - La societa' tutelera' i propri diritti a termine di legge.

COROGRAFIA 1:25.000

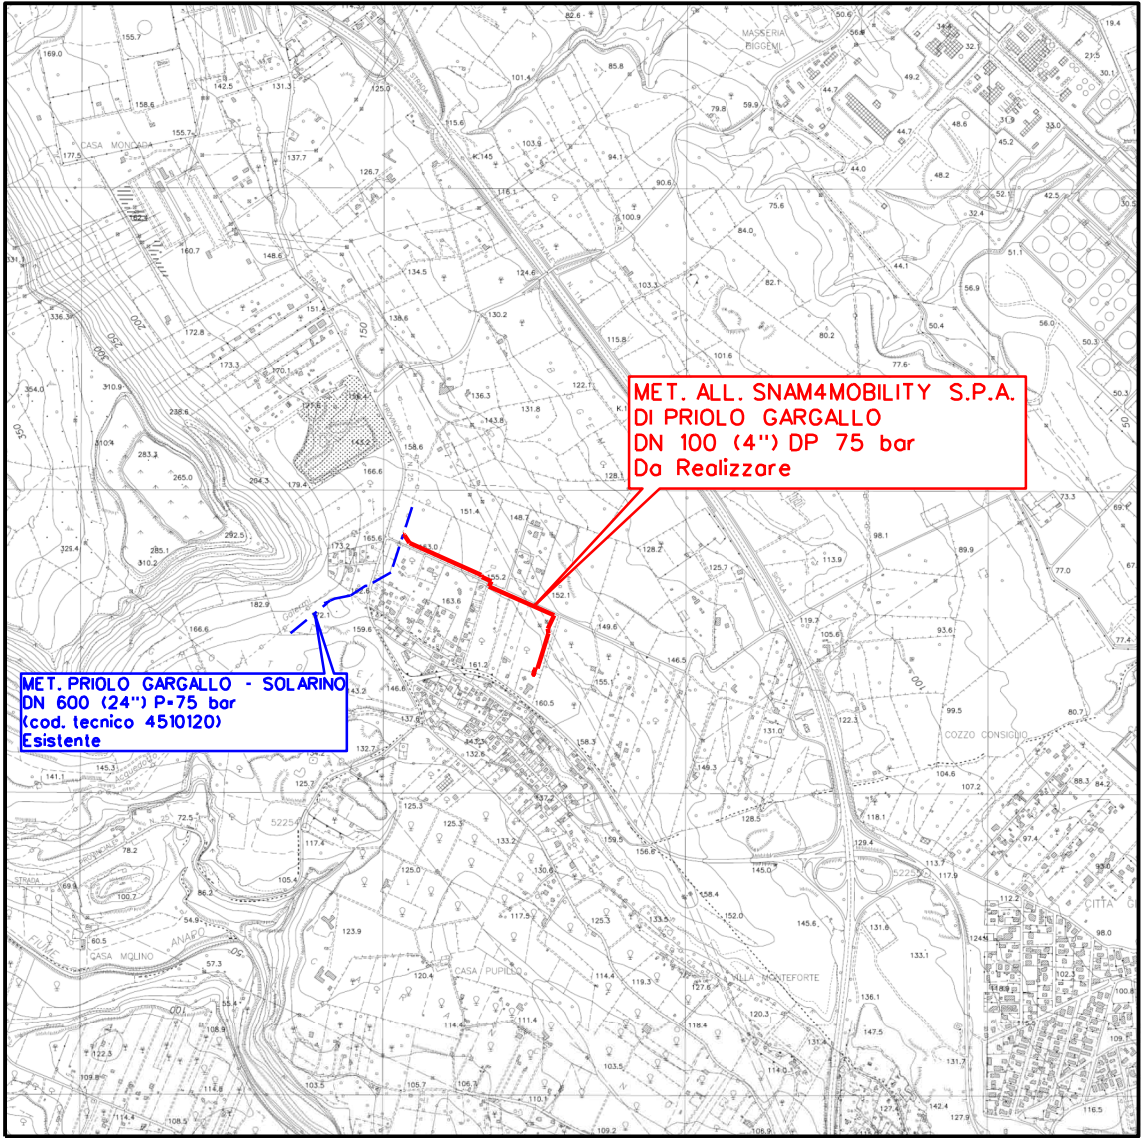

3	14/12/2022	EMISSIONE PER PERMESSIA SEGUITO COMMENTI SRG DEL 14/12/2022		GALLUZZO	VICINANZA	ROSCIGNO												
2	19/04/2022	EMISSIONE PER PERMESSI		GALLUZZO	VICINANZA	ROSCIGNO												
1	07/03/2022	2° EMISSIONE PER COMMENTI INTERNI		GALLUZZO	VICINANZA	ROSCIGNO												
0	12/11/2021	EMISSIONE PER COMMENTI INTERNI		GALLUZZO	VICINANZA	ROSCIGNO												
REV.	DATA	DESCRIZIONE		DISEGN.	CONTR.	APPROV.												
Committente		Progettista		DISEGNO														
		 SO. R. I. T. Società per la realizzazione di infrastrutture sul territorio		12-SIC-357-VINC														
Cod. Tecnico: 21132				FG. 1 di 3														
Oggetto: MET. ALL. "SNAM4MOBILITY S.P.A." DI PRIOLO GARGALLO DN 100 (4") DP75 bar				REVISIONE														
				<table><tr><td>0</td><td>1</td><td>2</td><td>3</td><td></td><td></td></tr><tr><td></td><td></td><td></td><td></td><td></td><td></td></tr></table>			0	1	2	3								
				0	1	2	3											
COMMESSA: NQ/R21245/L01																		
OdI: 7200178692																		
Comune di: Priolo Gargallo (SR)		Località: Grottone		Scala														
VINCOLI E TUTELE				VEDI GRAFICI														
				sostituisce il sostituito dal														

Il presente disegno e' di proprieta' aziendale - La societa' tutelera' i propri diritti a termine di legge.



PRIOLO GARGALLO
SIRACUSA

L'AREA OGGETTO DI INTERVENTO RICADE NEL COMUNE DI PRIOLO GARGALLO (SR) IN:
-aree tutelate, art. 136 D.Lgs. 42/04_Area Monti Climiti e valle dell'Anapo

- aree tutelate - art.134, lett. c, D.lgs. 42/04
- aree tutelate - art.136, D.lgs.42/04
- aree boscate - art.142, lett. g, D.lgs.42/04
- aree fiumi 150m.- art.142, lett. c, D.lgs.42/04
- aree laghi 300m.- art.142, lett. b, D.lgs. 42/04
- aree costa 300m.- art.142, lett.a, D.lgs. 42/04
- aree riserve regionali - art.142, lett. f, D.lgs.42/04
- aree di interesse archeologico - art.142, lett. m, D.lgs.42/04
- Vincoli Archeologici art.10 D.lgs. 42/04
- paesaggi locali

Il presente disegno e' di proprieta' aziendale - La societa' tutelera' i propri diritti a termine di legge.



MET. ALL. "SNAM4MOBILITY S.P.A." DI PRIOLO
GARGALLO DN 100 (4") DP 75 bar

SCALA 1:10000


DIS. 12-SIC-357-VINC

FG. 3 di 3

NQ/R21245/L01

LEGENDA

SIC/ZPS SIC ITA090012 "GROTTA PALOMBARA"

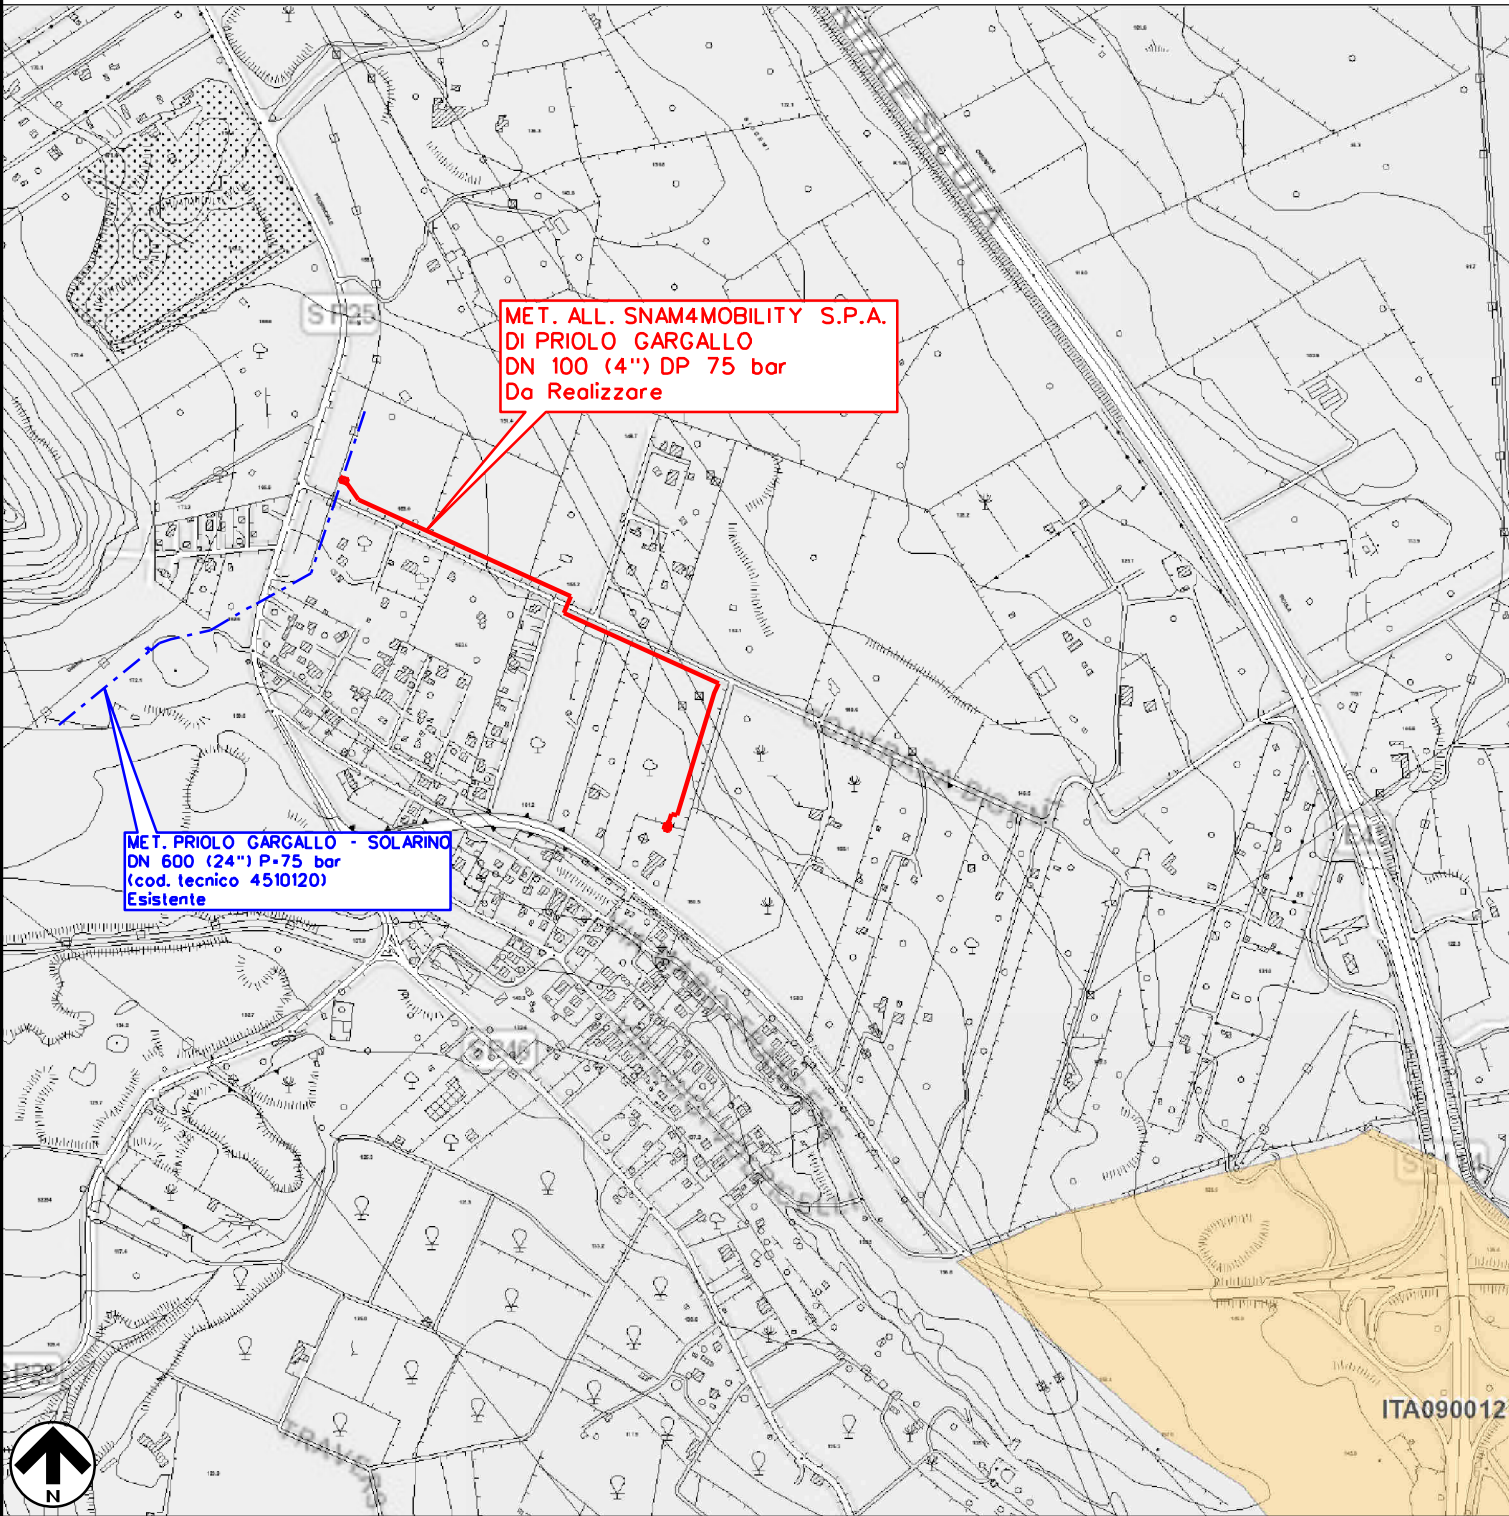

Comune	PRIOLO GARGALLO
Provincia	SIRACUSA

L'AREA OGGETTO DI INTERVENTO NON RISULTA RICADERE NELLA PERIMETRAZIONE DEL
SIC ITA090012 "GROTTA PALOMBARA"