



COROGRAFIA 1:25.000

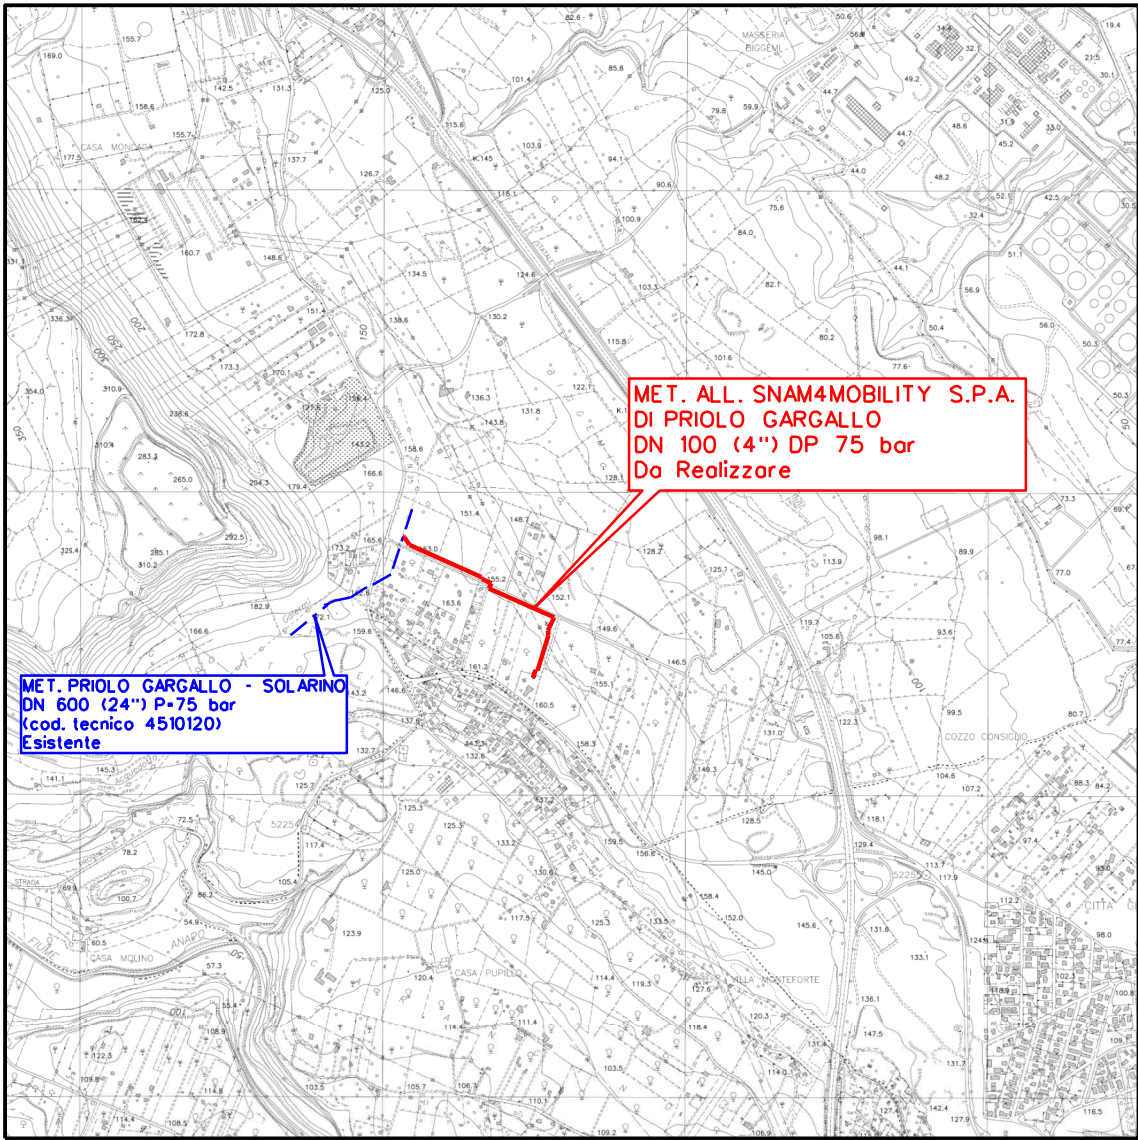

3	14/12/2022	EMISSIONE PER PERMESSIA SEGUITO COMMENTI SRG DEL 14/12/2022		GALLUZZO	VICINANZA	ROSCIGNO												
2	19/04/2022	EMISSIONE PER PERMESSI		GALLUZZO	VICINANZA	ROSCIGNO												
1	07/03/2022	2° EMISSIONE PER COMMENTI INTERNI		GALLUZZO	VICINANZA	ROSCIGNO												
0	12/11/2021	EMISSIONE PER COMMENTI INTERNI		GALLUZZO	VICINANZA	ROSCIGNO												
REV.	DATA	DESCRIZIONE		DISEGN.	CONTR.	APPROV.												
Committente		Progettista		DISEGNO														
		 SO. R. I. T. Società per la realizzazione di infrastrutture sul territorio		13-SIC-357-SIN														
Cod. Tecnico: 21132				FG. 1 di 2														
Oggetto: MET. ALL. "SNAM4MOBILITY S.P.A." DI PRIOLO GARGALLO DN 100 (4") DP75 bar				REVISIONE														
				<table><tr><td>0</td><td>1</td><td>2</td><td>3</td><td></td><td></td></tr><tr><td></td><td></td><td></td><td></td><td></td><td></td></tr></table>			0	1	2	3								
0	1	2	3															
Comune di: Priolo Gargallo (SR)		Località: Grottone		COMMESSA: NQ/R21245/L01														
PLANIMETRIA CON PERIMETRAZIONE SIN				OdI: 7200178692														
				Scala 1:100000														
				sostituisce il sostituito dal														



Perimetrazione Sito di Interesse Nazionale (SIN) di PRIOLO

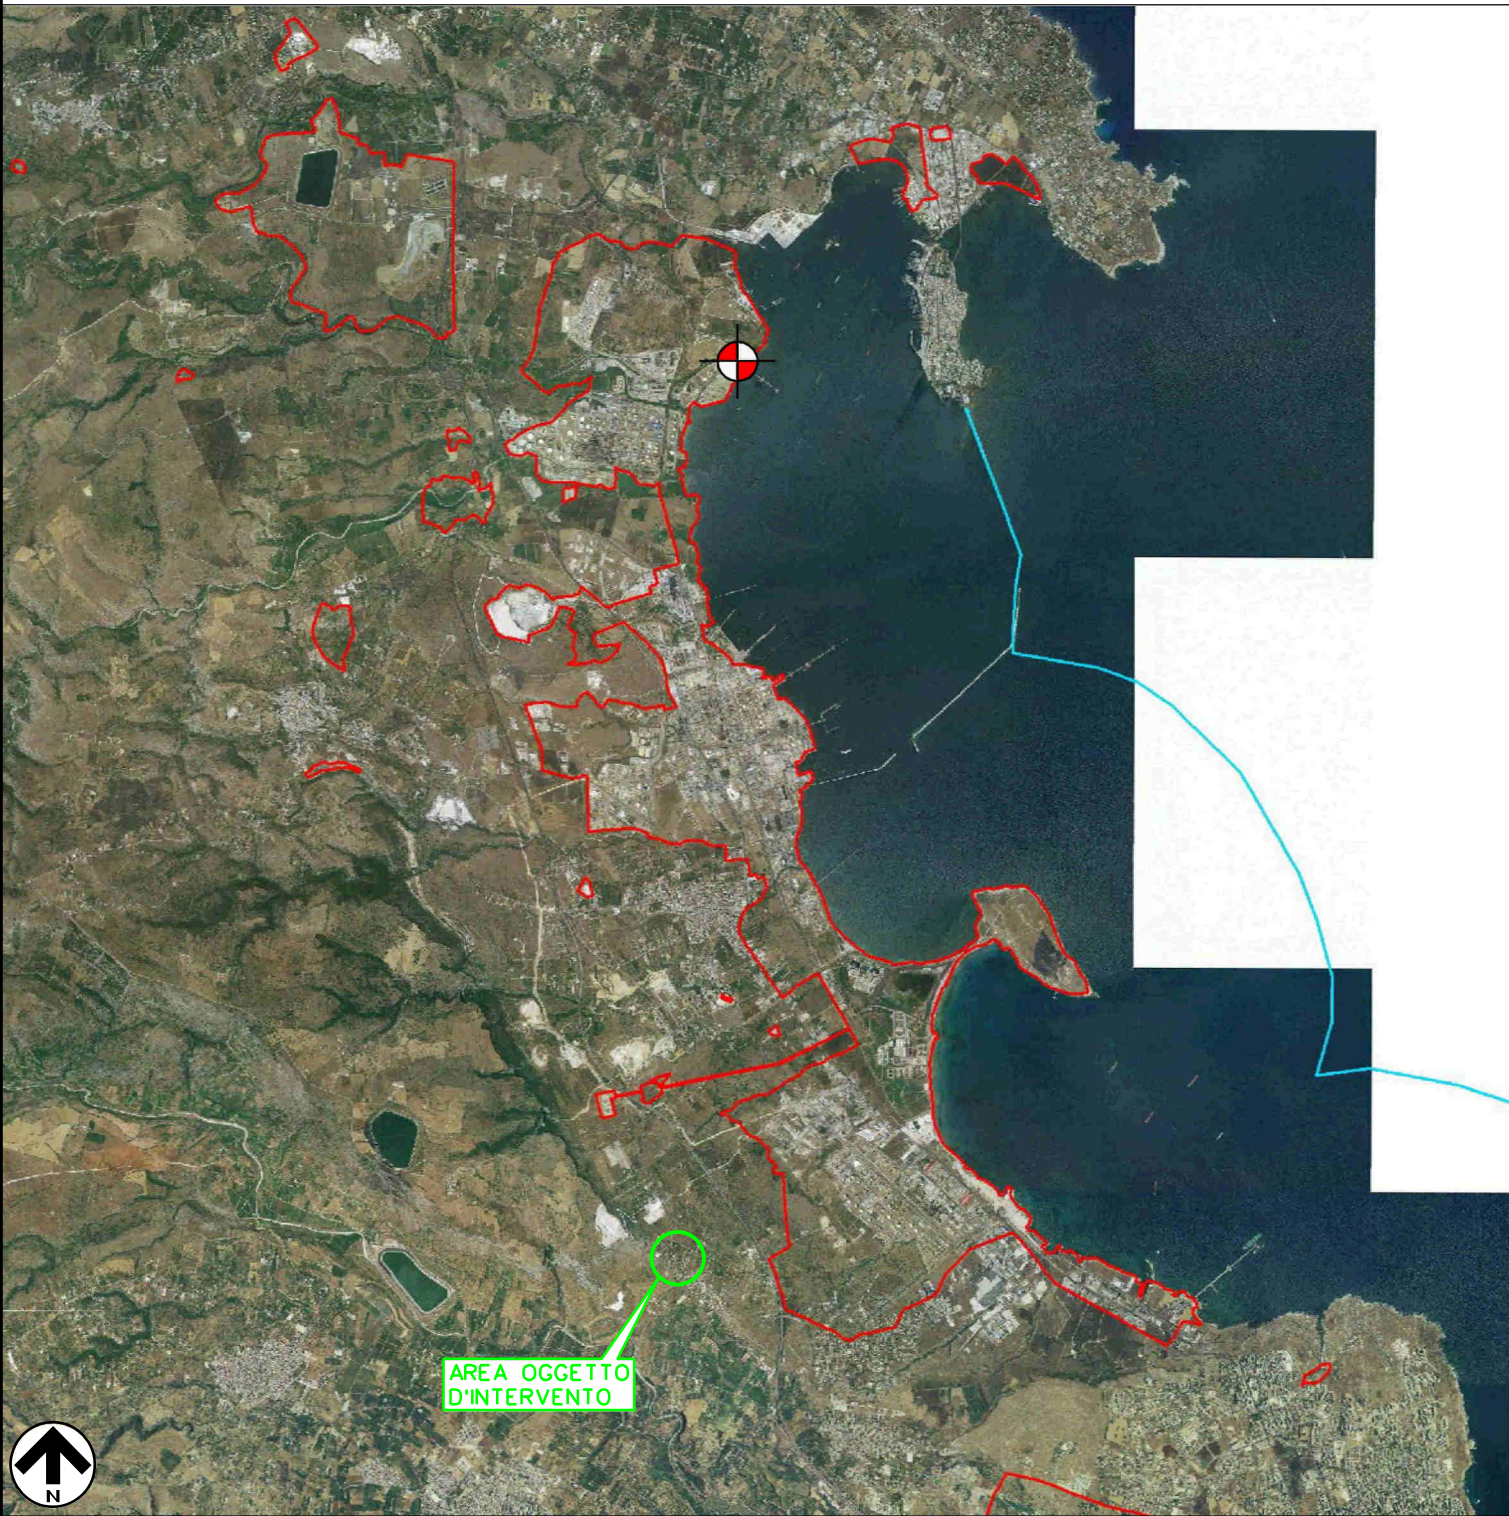

LEGENDA

- LOCALIZZAZIONE DEPOSITO COSTIERO IN PROGETTO
- SIN PARTE TERRESTRE
- SIN PARTE A MARE

Comune	PRIOLO GARGALLO
Provincia	SIRACUSA

L'AREA OGGETTO DI INTERVENTO RICADE NEL COMUNE DI PRIOLO GARGALLO (SR) IN UN'AREA ESTERNA AL "SIN" DI PRIOLO GARGALLO