MONOTUBO 1 (VERDE) - POZZETTI PROTEZIONI MECCANICHE	
MONOTUBO 2 (ROSSO) - POZZETTI PROTEZIONI MECCANICHE	
MONOTUBO 3 (BIANCO) - POZZETTI PROTEZIONI MECCANICHE	
PUNTI IMPIANTISTICI DI LINEA	P.I.D.S. da realizzare — P.I.D.A. da realizzare
CARATTERISTICHE DI POSA, MAKER, VARIAZIONI DI POSIZIONE	M — TUBO DN 250 (30°) - 16 m — M
DENOMINAZIONE ATTRAVERSAMENTI E TIPO DEI POZZETTI	Strada Comunale "Via Monti Climiti"
MONOGRAFIE POZZETTI E DISEGNI PARTICOLARI	P.1 Pozzetto affiorante 125x80 — 2.00 m dal gasdotto — Pozzetto 125 x 80; P.2 Pozzetto affiorante 125x80 — 2.00 m dal gasdotto — Pozzetto 125 x 80

DATI CARATTERISTICI

DATI GENERALI POLIFORA
3 MONOTUBI IN PEAD SP. 6,9 mm DN 50 PN 16
COLORI VERDE, ROSSO E BIANCO

DATI GENERALI CAVO 1
Tipo cavo: 24 F.O.

FULL-RANGE MARKER TIPO EMS 1250 "ARANCIO"
CIRCOLARE - d. 38 cm, PROF. MASSIMA 2,40 m

BALL MARKER TIPO EMS 1401 "ARANCIO"
SPERICO - PROF. MASSIMA 0,80 m

NOTA:
- I monotubi devono essere posati, a partire dal più vicino alla condotta, seguendo la seguente configurazione: bianco, rosso e verde (occupato dai cavo):

PLANIMETRIA 1:2000

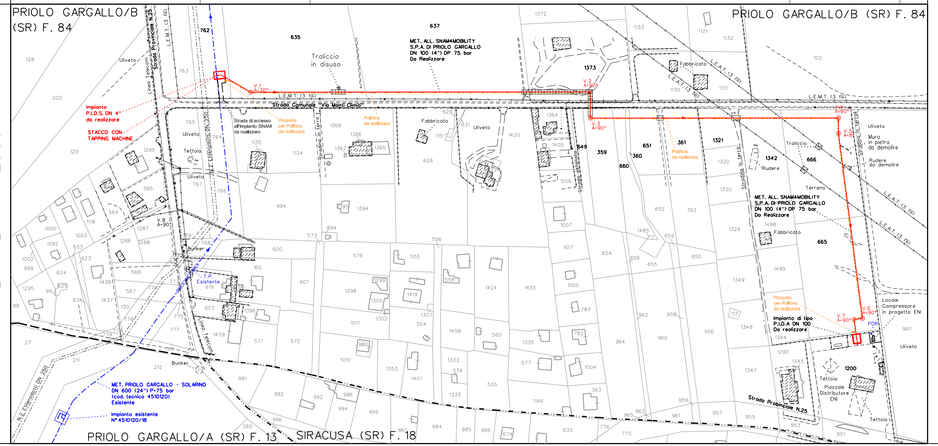

LEGENDA

- Marker
- Punto di riparazione guaina, con marker
- Variazione di posizione con sottopasso o con sovrapasso della condotta
- Protezione meccanica (denominazione attraversamenti, numeri guida lunghezza materiale) — 198 228 / 30 m / tubo 1e DN 4"
- Punto impiantistico
- Pozzetto intermedio
- Pozzetto di giunzione (prima della posa)
- Pozzetto intermedio con rotolo — 3800 3840
- Pozzetto di giunzione con 2 rotoli (prima della giunzione) — 3980 20 / 4000 1
- Pozzetto di giunzione con giunto — 3980 20 / 5995 5
- Senso d'infilaggio del cavo per TLC
- Macchina d'infilaggio intermedia del cavo per TLC
- POZZETTO PREFABBRICATO IN CLS (SEMIAFFIORANTE, AFFIORANTE E INTERRATO) 125 x 80 cm
- POZZETTO PREFABBRICATO IN CLS (MULTIUSO) - 120 x 120 cm
- POZZETTO PREFABBRICATO IN CLS (INTERRATO) - DI GIUNZIONE

ELENCO MATERIALI

MONOTUBO IN PEAD SP. 6.9 mm DN 50 PN 16 COLORE VERDE	L= 790 m
MONOTUBO IN PEAD SP. 6.9 mm DN 50 PN 16 COLORE ROSSO	L= 790 m
MONOTUBO IN PEAD SP. 6.9 mm DN 50 PN 16 COLORE BIANCO	L= 790 m
TUBO DI PROTEZIONE IN ACCIAIO DN 250	L= 16 m
POZZETTI IN CLS DIM. 125 x 80 cm	N. 2
CHIUSINI DOPPI IN GHISA SFEROIDALE INCERNIERATI AL LATO DEL TELAIO CON 4 COPERCHI TRIANGOLARI, DIM. ESTERNE COMPRESO TELAIO 884 x 1255 mm	N. 2
TAPPI CHIUSI AD ESPANSIONE DI COLORE NERO, RIMOVIBILE, PER MONOTUBO IN PEAD DN 50 PN16, EST. 50mm-0/-0.4, INT.36.2 mm	N. 6
FASCIA TERMORESTRINGENTE PER SIGILLATURA TUBO DI PROTEZIONE	N. 2

COROGRAFIA 1:25.000

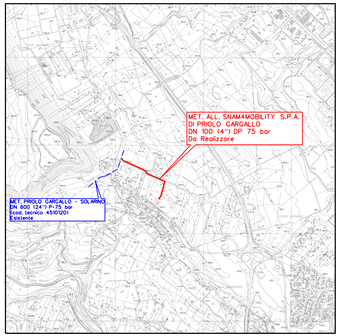

REV	DATA	DESCRIZIONE	DISEGN.	CONTR.	APPROV.
3	14/12/2022	EMISSIONE PER PERMESSI A SEGUITO COMMENTI SRG DEL 14/12/2022	GALLUZZO	VICINANZA	ROSCIGNO
2	19/04/2022	EMISSIONE PER PERMESSI	GALLUZZO	VICINANZA	ROSCIGNO
1	07/03/2022	2° EMISSIONE PER COMMENTI INTERNI	GALLUZZO	VICINANZA	ROSCIGNO
0	12/11/2021	EMISSIONE PER COMMENTI INTERNI	GALLUZZO	VICINANZA	ROSCIGNO

Committente: snam

Progettista: Saipem S.p.A. — Via Toscana 1, 61122 Pesaro (PU) Italy

DISEGNO 25-SIC-357-POL

Cod. Tecnico: 21132

Oggetto: MET. ALL. "SNAM4MOBILITY S.P.A." DI PRIOLO GARGALLO DN 100 (4") DP75 bar

REVISIONE: 0 1 2 3

COMMESSA: NO/R21245/L01

Comune di: Priolo Gargallo (SR) — Località: Grottone

Odl: 7200178692

Scala: 1:2000

PLANIMETRIA CATASTALE CON POLIFORA

sostituisce il
sostituito da

Il presente disegno e' di proprieta' aziendale - La Societa' tutelera' i propri diritti a termine di legge.