DOCUMENTI DI RIFERIMENTO	N.

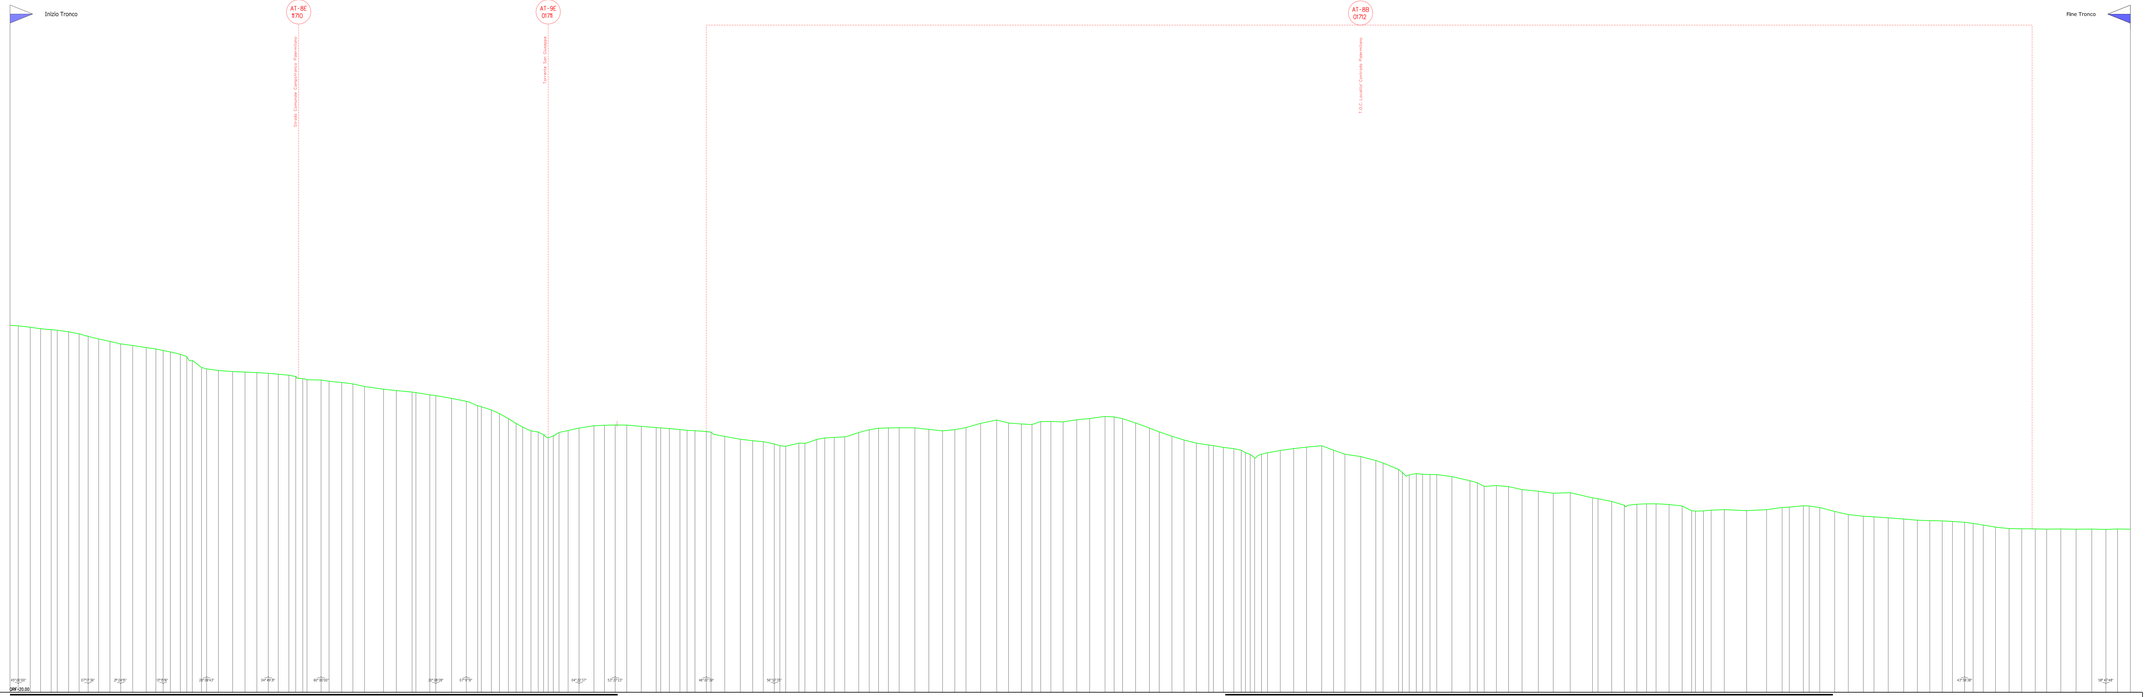

1	GN. 2021	Aggiornamento a.c. 327 per prescrizioni R.C.M.	F.Ciro	G.Gianni	F.Marco
0	Agosto 2021	Revisione per Autorizzazione unica	A.Magazzù	G.Gianni	F.Marco
REVI	DATA	R E V I S I O N I	DISEGN.	CONTR.	APPROV.

Proprietario: Progettista: SAIPEM

Cod. Doc. NO1R00DP0PL0001 (CD: TCNA01 BM113)

Fg. 1 di 1

RICOLLEGAMENTO ALLACCIAMENTO COMUNE DI BOMPENSIERE
DN 150 (6") DP 24 bar

Comm. Saipem 023113-105

Scala: 1:1000/1:1000

PROFILO ALTIMETRICO PARTICOLAREGGIATO

REV. 1

Vietata ogni riproduzione o divulgazione a terzi senza nostro consenso scritto. Tutti i diritti riservati.