AREE SOGGETTE A V.P.E.
IMPIANTI
STRADE DI ACCESSO DEFINITIVE
STRADE / PISTE
PIAZZOLE
ALLARGAMENTI
CONFINI AMMINISTRATIVI

DATI CARATTERISTICI

DATI DI COSTRUZIONE

PRESSIONE DI PROGETTO 75.0 bar
PRESSIONE MASSIMA DI ESERCIZIO (MOP) 24.0 bar
GRADO DI UTILIZZAZIONE DICHIARATO f – 0.57
DIAMETRO PREVALENTE = 400.0 (DN)

REALIZZATO IN CONFORMITA' AL D.M. 17/04/2008
CONFORMITA' AL D.M NUMERO D.M. 17/04/2008
PER MODIFICHE REALIZZATE SUCCESSIVAMENTE

RIVESTIMENTO GIUNTI DI SALDATURA

Fasce Termorestringenti GASD A.07.10.02

DATI GENERALI

DN 400 SP 11.1 [UNI-EN] 2300.00 m

LUNGHEZZA TOTALE IMPIANTO 2300.00 m.

FASE EMISSIONE Permessi

PLANIMETRIA 1:2000

CONFINI AMMINISTRATIVI

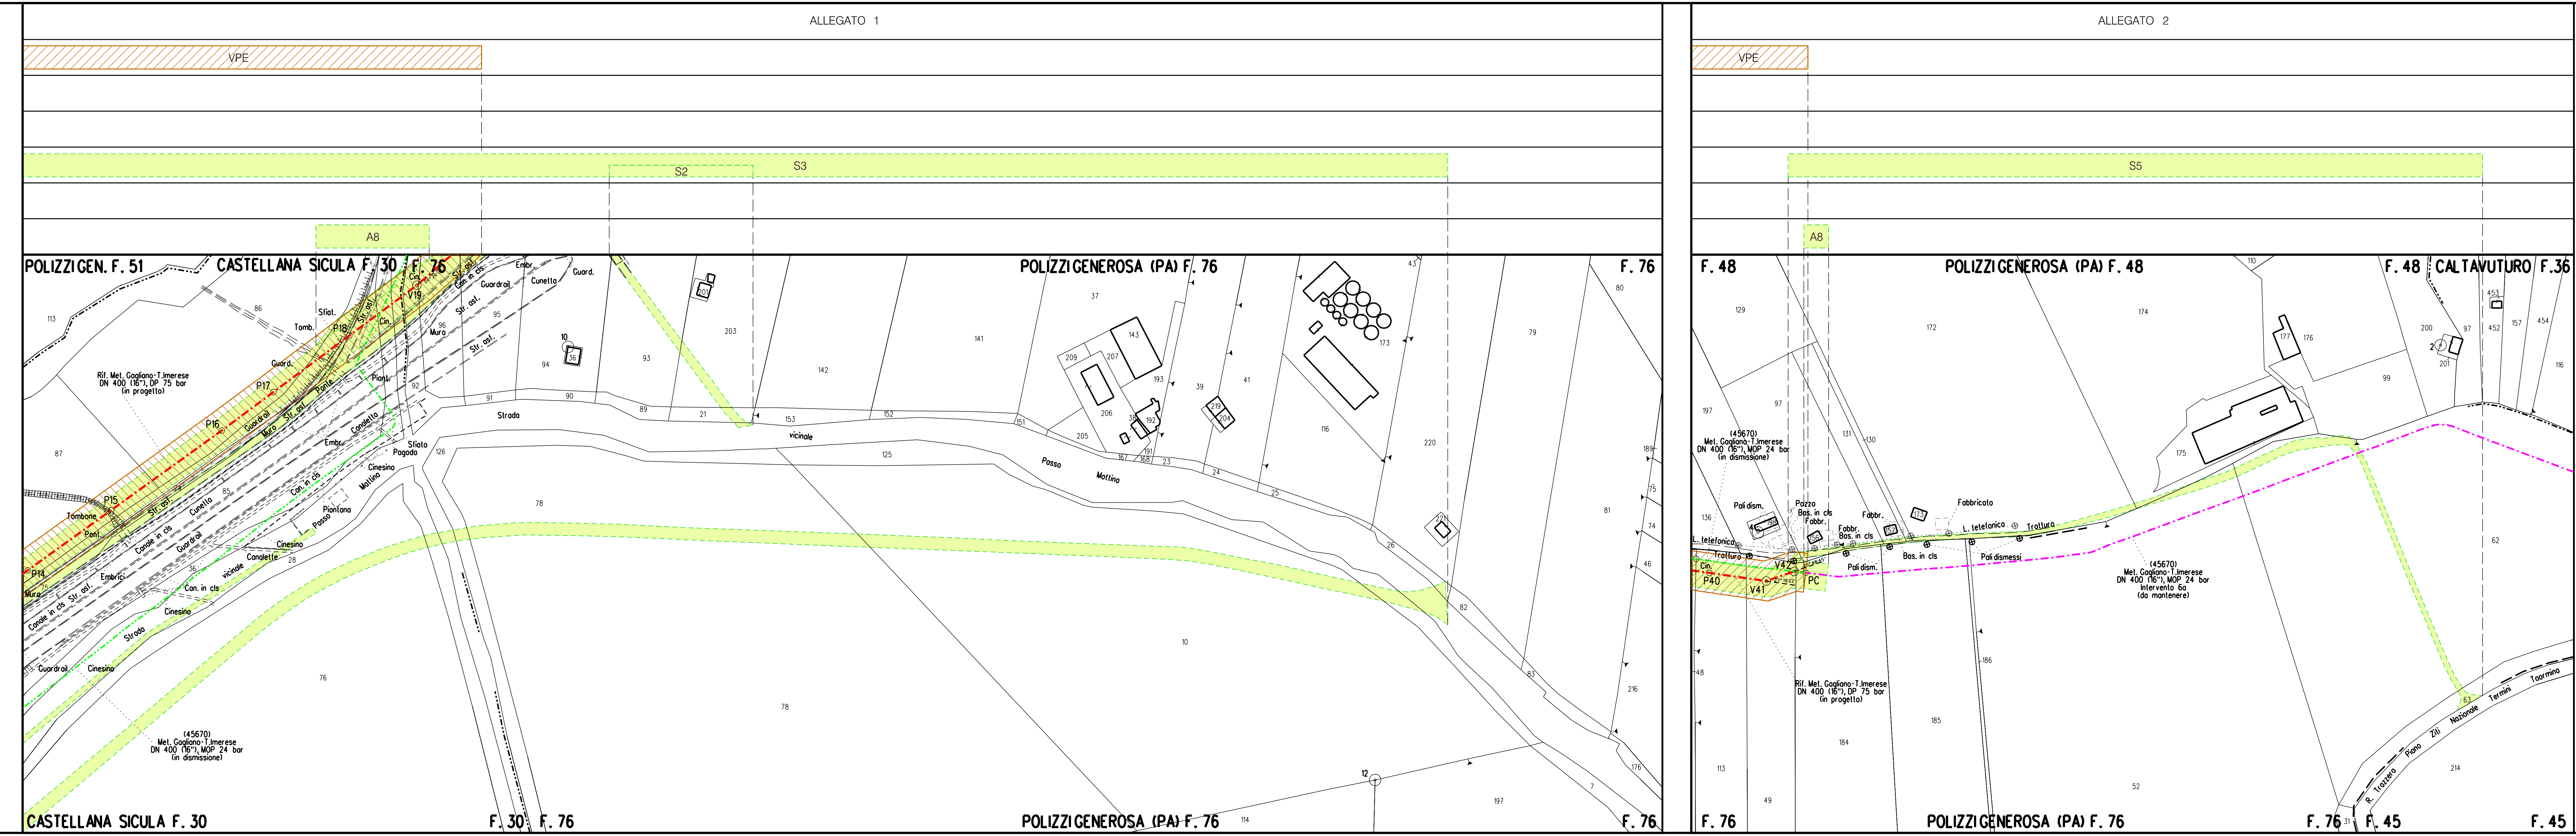

LEGENDA

13.5 m / 13.5 m	Fascia di vincolo preordinato all'esproprio (v.p.e.) coincidente con la fascia di servitu'
A	Ampliamento impianto esistente
S	Strade di accesso definitivo
🟩	Aree di occupazione temporanea
A	Allargamenti in corrispondenza di fiumi/infrastrutture esistenti
S	Strade di accesso provvisorio
P	Piazzole provvisorie per i materiali
🟨	Aree impianti stacco–terminale in progetto

SIMBOLI DI LINEA

—·—·—	Metanodotto in progetto
—▭—	Metanodotto in progetto in Tubo di protezione
—▭—	Metanodotto in progetto in Trenchless
— — —	Opere connesse in progetto
—·—·—	Metanodotto in esercizio da ricollegare
—··—··—	Metanodotto da rimuovere
—·—·—	Altri metanodotti
⊙ Vn	Vertice
○ Pn	Picchetto

Il presente disegno e' di proprieta' aziendale - La societa' tutelera' i propri diritti a termine di legge.

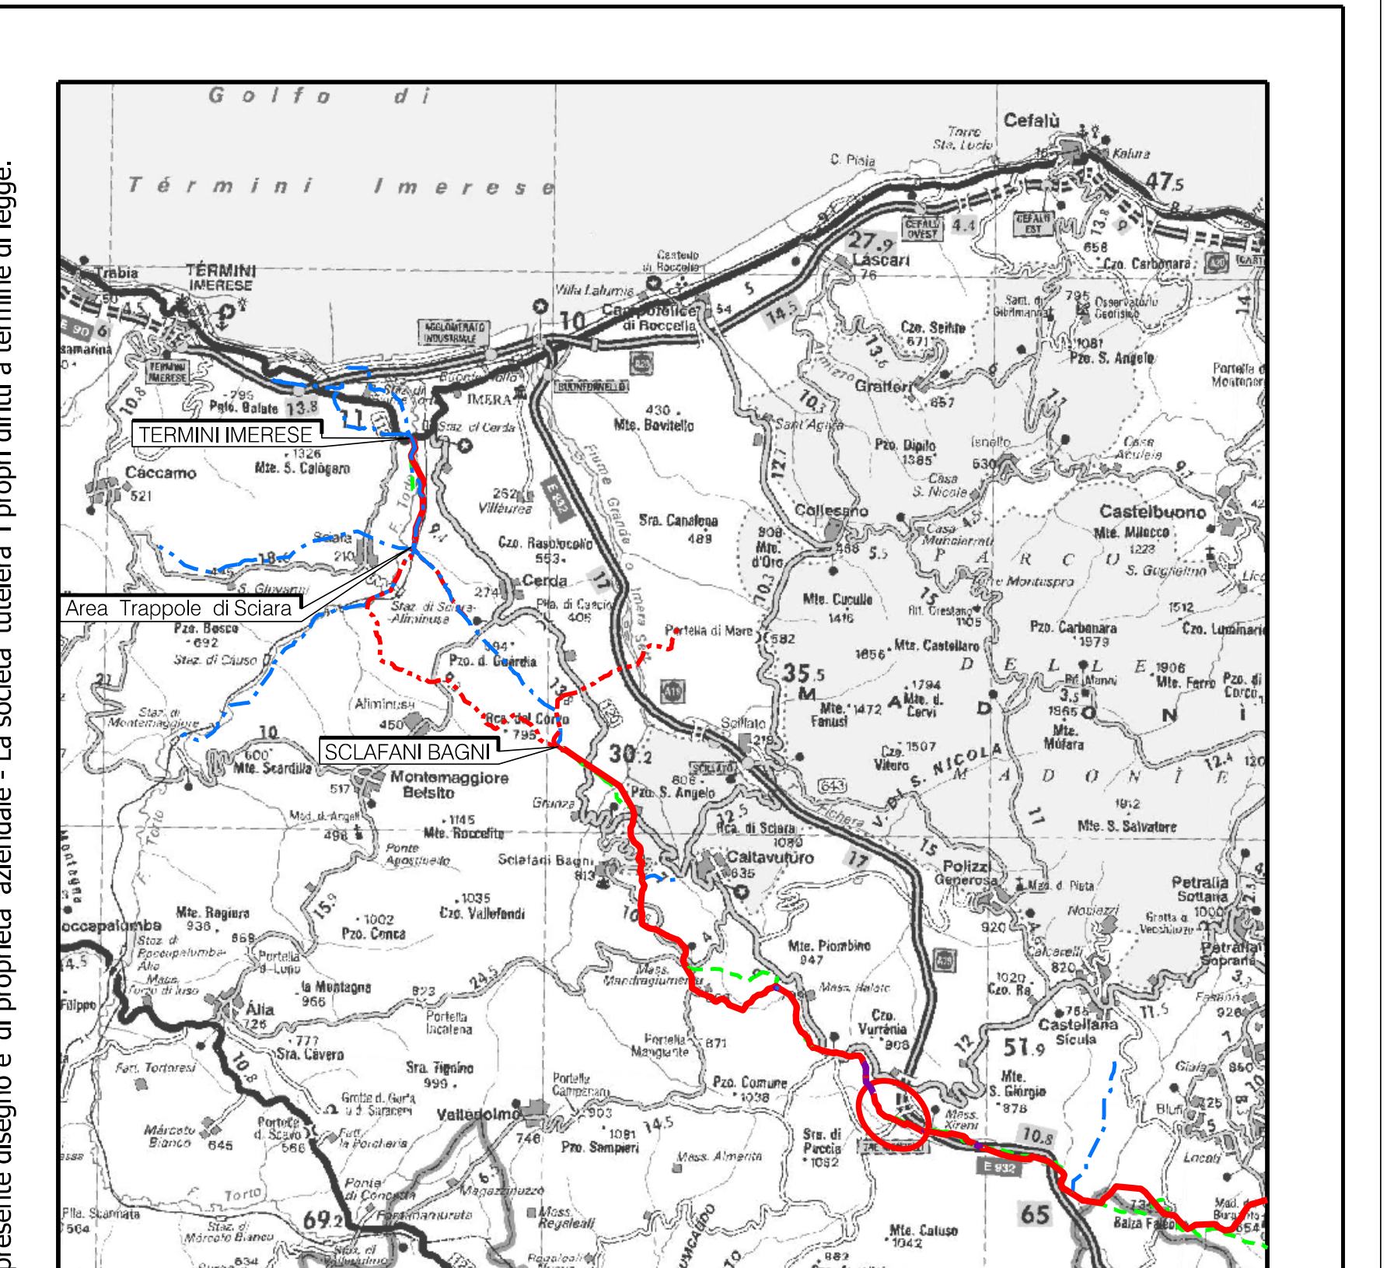

COROGRAFIA SCALA 1: 250.000

Nei Comuni di Castellana Sicula e Caltavuro

Dott. Ing. PAOLO ZANNIER
A1679

00	15/12/2020	EMISSIONE	DEL VECCHIO	DI RUSCIO	PEDINI
Rev.	Data	Descrizione	Disegn.	Contr.	Approv.

Proprietario snam
Progettista EnerecO

Disegno PL-VPE2000-106

Rifacimento Metanodotto Gagliano – T. Imerese
DN 400 (16")/DN 300 (12"), DP 75 bar
FASE 2
INTERVENTO 6

Revisione 00
Comm. NR/19188/R-L01
Cod.tec. 9113360

PLANIMETRIA CATASTALE CON VPE

Scala 1:2000

N. Rif. 03858–PPL–DW–106–0015 – FILE NAME: PG–VPE2000–106_00