DATI TECNICI FUNZIONALI

ALLEGATI DI RIFERIMENTO	ALLEGATO 1	
TRATTI DI CONDOTTA DA RIMUOVERE	DN 400 (16") L=200.00 m	DN 550
TRATTI DI CONDOTTA DA INERTIZZARE		
TRATTO CON ESTRAZIONE DELLA CONDOTTA DI LINEA ED INTASAMENTO DEL TUBO DI PROTEZIONE		
AREA DI PASSAGGIO		PN
STRADE DI ACCESSO PROVVISORIE ALLE AREE DI PASSAGGIO	S	
ALLARGAMENTI IN CORRISPONDENZA DI FIUMI/INFRASTRUTTURE ESISTENTI	A	
PIAZZOLE PROVVISORIE PER I MATERIALI		
DISEGNI DI RIFERIMENTO		

CONFINI AMMINISTRATIVI

DATI CARATTERISTICI

PRESSIONE MASSIMA DI ESERCIZIO (MOP) **24** bar

DIAMETRO PREVALENTE = 550 (DN)

DATI GENERALI

DN	**400**	SP	**11.1**	**202.50** m
DN	**550**	SP	**7.92/8.74/9.52/12.70**	**15767.50** m

LUNGHEZZA TOTALE IMPIANTO 15970.00 m.

PLANIMETRIA 1:2000

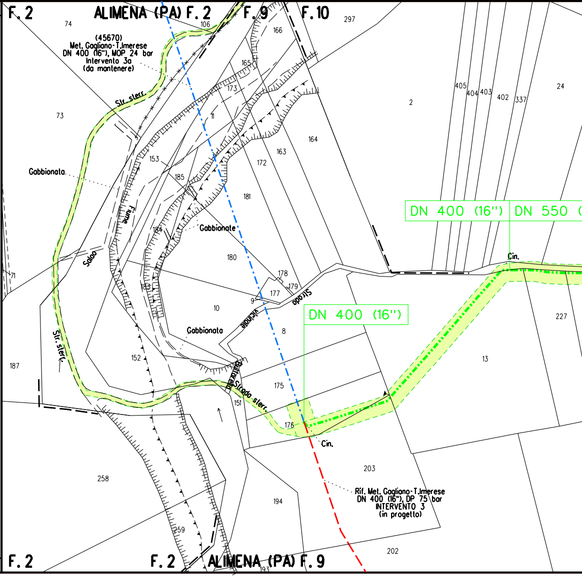

F. 2
ALIMENA (PA) F. 2
F. 9
F. 10
(45670)
Met. Gagliano-T.Imerese
DN 400 (16"), MOP 24 bar
Intervento 3a
(da mantenere)
Str. sterr.
Gabbionata
Fiume
Salso
Gabbionate
Gabbionata
Strada sterr.
Str. sterr.
Strada vicinale
DN 400 (16")
DN 550
Cin.
Rif. Met. Gagliano-T.Imerese
DN 400 (16"), DP 75 bar
INTERVENTO 3
(in progetto)
F. 2
F. 2
ALIMENA (PA) F. 9
74
106
166
297
165
173
2
405
404
403
402
337
24
73
11
164
163
172
153
185
181
184
180
178
179
177
71
183
10
9
8
227
13
187
152
175
151
176
203
258
194
202
259
193

CONFINI AMMINISTRATIVI

(22") L=2395.00 m

DN 550 (22") L=2395.00 m

PN

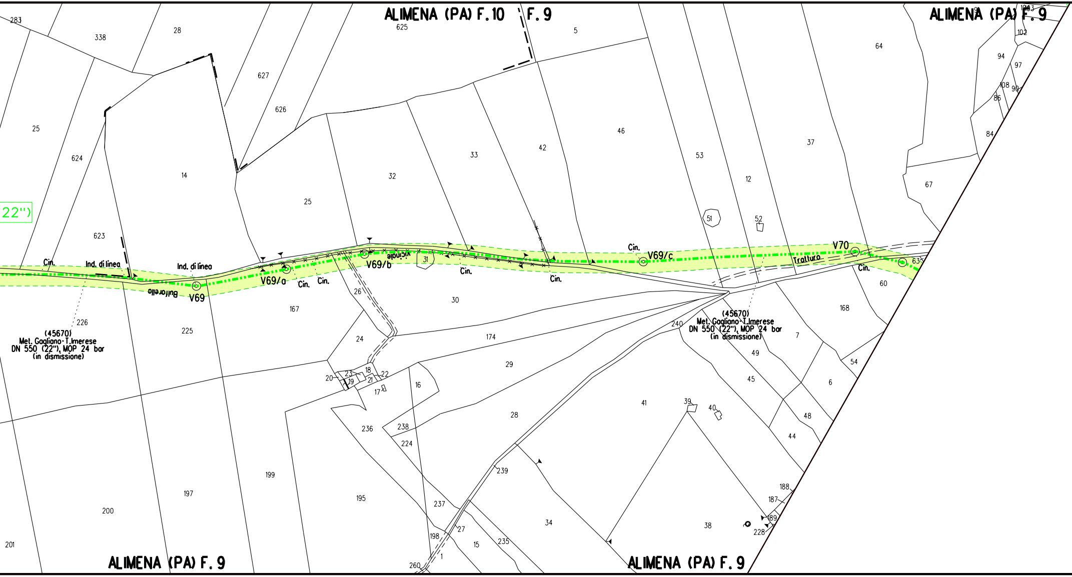
ALIMENA (PA) F.10
F.9
ALIMENA (PA) F.9
ALIMENA (PA) F.9
ALIMENA (PA) F.9
22")
V69
V69/a
V69/b
V69/c
V70
Cin.
Cin.
Cin.
Cin.
Cin.
Cin.
Cin.
Cin.
Ind. di linea
Ind. di linea
Bufforello
Vicinale
Trattura
(45670)
Met. Gagliano-T.Imerese
DN 550 (22"), MOP 24 bar
(in dismissione)
(45670)
Met. Gagliano-T.Imerese
DN 550 (22"), MOP 24 bar
(in dismissione)
283
338
28
625
627
626
5
64
103
102
94
97
108
90
86
84
25
624
14
25
32
33
42
46
53
12
37
67
51
52
623
31
63
60
168
26
30
167
226
225
24
174
29
240
7
49
54
45
6
20
23
19
18
21
22
17
16
236
238
224
28
41
39
40
48
44
239
199
197
200
195
237
34
38
188
187
189
228
27
198
15
235
201
260
1

DN 550 (22'') L=2395.00 m

PN

A

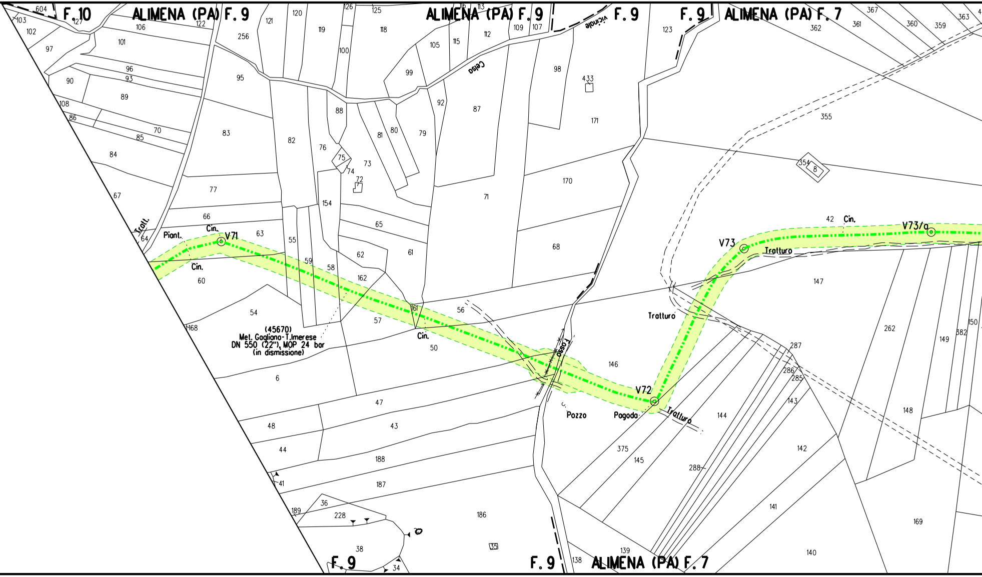
F.10
ALIMENA (PA) F.9
ALIMENA (PA) F.9
F.9
F.9
ALIMENA (PA) F.7
vicinale
Celso
Trall.
Piant.
Cin.
V71
Cin.
(45670)
Met. Gagliano-T.Imerese
DN 550 (22''), MOP 24 bar
(in dismissione)
Cin.
Fosso
V72
Pozzo
Pagoda
Tratturo
Tratturo
V73
Tratturo
42
Cin.
V73/a
F.9
F.9
ALIMENA (PA) F.7

PN

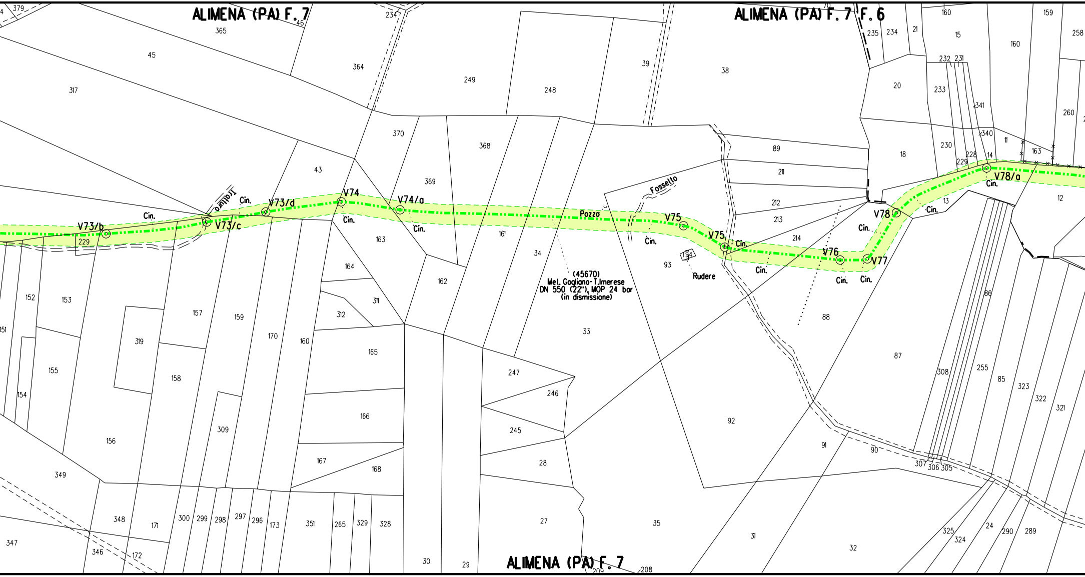
ALIMENA (PA) F. 7
ALIMENA (PA) F. 7 F. 6
ALIMENA (PA) F. 7
V73/b
V73/c
V73/d
V74
V74/a
V75
V75
V76
V77
V78
V78/a
Cin.
Tratturo
Fossello
Pozzo
Rudere
(45670)
Met. Gagliano-T.Imerese
DN 550 (22"), MOP 24 bar
(in dismissione)
379
365
45
317
364
249
248
39
38
370
368
369
43
163
161
162
164
311
312
34
33
93
94
89
211
212
213
214
88
87
92
91
90
20
18
233
230
232
231
341
340
229
228
14
11
163
160
159
15
160
258
260
235
234
21
13
12
86
255
308
85
323
322
321
307
306
305
325
324
24
290
289
32
31
35
27
28
245
246
247
29
30
328
329
265
351
173
296
297
298
299
300
171
172
348
346
347
349
156
309
158
319
155
154
151
152
153
157
159
170
160
165
166
167
168
229
46
234
70
208
209

DN 550 (22") L=2395.00 m	DN 550 (22") L=1639.00 m
	L=13.00 m
NO PISTA	
PN	PN
S	S
	A

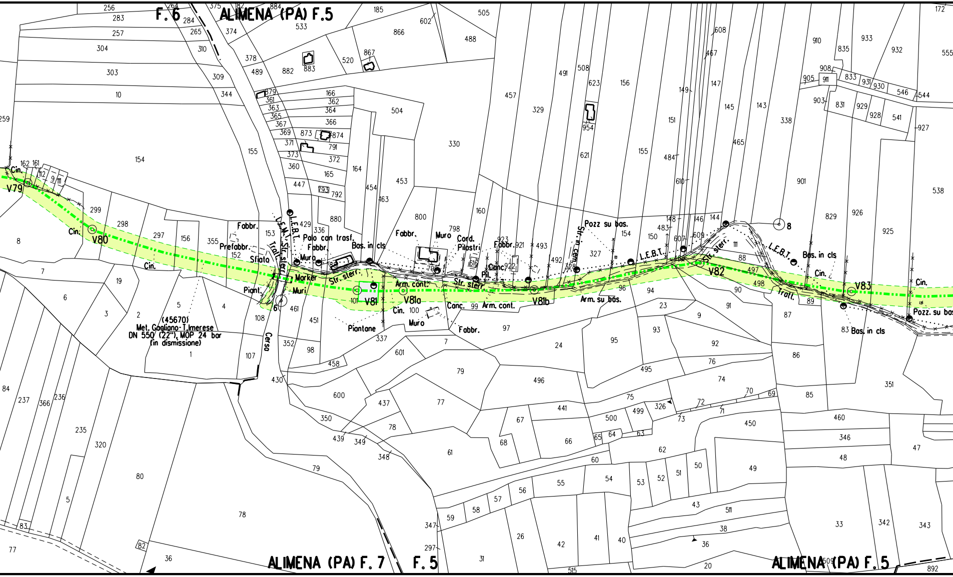

F. 6
ALIMENA (PA) F.5
V79
V80
V81
V81a
V81b
V82
V83
8
6
(45670)
Met. Gagliano-T.Imerese
DN 550 (22"), MOP 24 bar
(in dismissione)
L.E.B.T.
L.E.M.T.
Str. sterr.
Str. in cem.
Traff.
Fabbr.
Prefabbr.
Sfiato
Palo con trasf.
Bas. in cls
Muro
Marker
Muri
Piant.
Cerso
Cin.
Arm. cont.
Conc.
Cord.
Pilastri
Pil.
Piantone
Pozz su bas.
Arm. su bas.
Pozz. su bas
ALIMENA (PA) F. 7
F. 5
ALIMENA (PA) F. 5

DN 550 (22") L=1639.00 m

PN

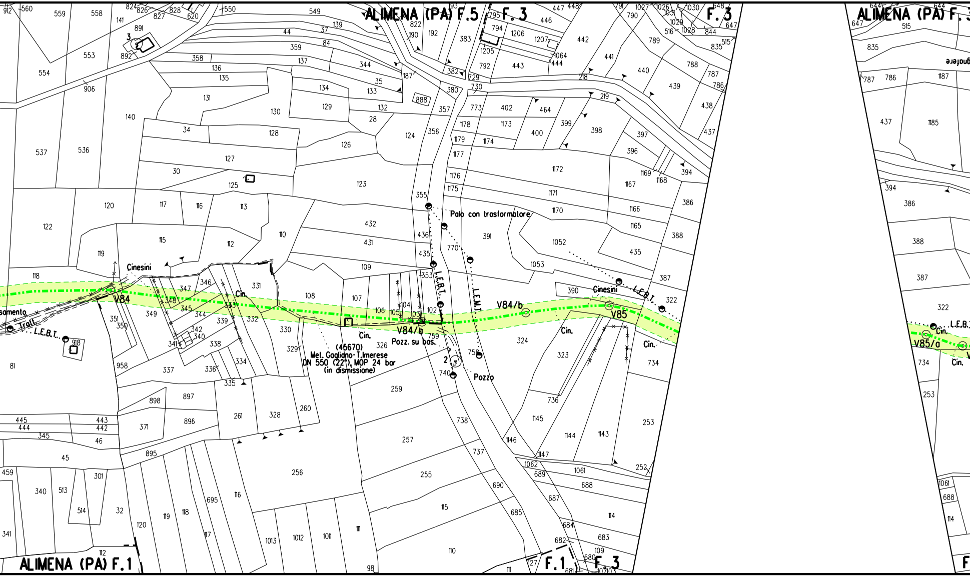
ALIMENA (PA) F.5
F.3
ALIMENA (PA) F.3
Palo con trasformatore
L.E.B.T.
L.E.M.T.
Cinesini
Cin.
V84
V84/a
V84/b
V85
V85/a
Pozz. su bas.
Pozzo
Traff.
(45670)
Met. Gagliano-T.Imerese
DN 550 (22"), MOP 24 bar
(in dismissione)
ALIMENA (PA) F.1
F.1
F.3
888
918

DN 550 (22") L=1639.00 m

DN

L=16.00 m

NO PISTA

PN

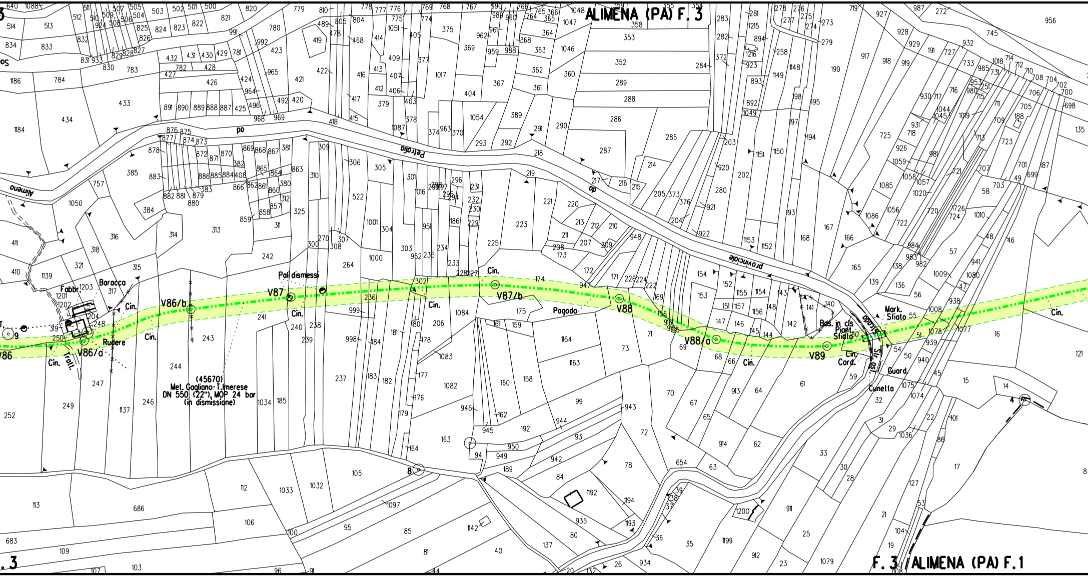
ALIMENA (PA) F. 3
po
Petralia
Alimena
po
provinciale
V86
V86/a
V86/b
V87
V87/b
V88
V88/a
V89
Pali dismessi
Fabbr.
Baracca
Rudere
Trall.
Cin.
Pagoda
Mark. Sfiato
Bas. in cls
Piant. Sfiato
Cin. Cord.
Guard.
Cunetta
Strada
Str. ost.
(45670)
Met. Gagliano-T.Imerese
DN 550 (22"), MOP 24 bar
(in dismissione)
8
9
4
.3
F. 3 / ALIMENA (PA) F. 1

550 (22") L=391.00 m

DN 550 (22") L=6847.00 m

L=12.00 m

NO PISTA

PN

PN

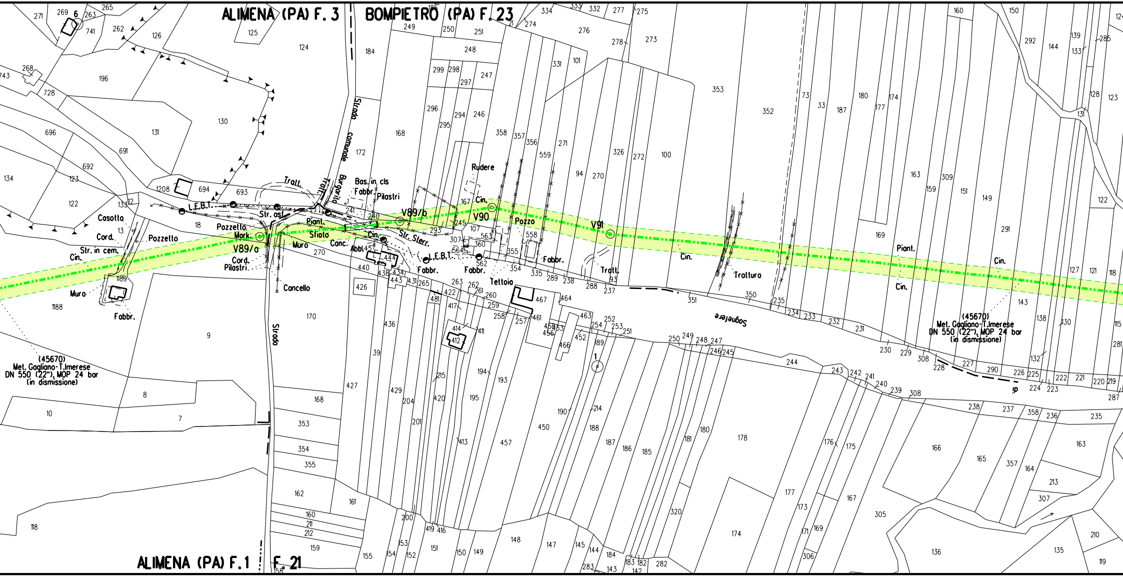
ALIMENA (PA) F. 3
BOMPIETRO (PA) F. 23
ALIMENA (PA) F. 1
F. 21
Strada comunale Burgaria
Tratt.
Bas. in cls
Fabbr.
Pilastri
Rudere
Cin.
V89/b
V90
Pozzo
V91
L.E.B.T.
Str. asf.
Piant.
Sfiato
Cin.
Str. Sterr.
Casotta
Cord.
Pozzetto
Str. in cem.
Cin.
Pozzetto
Mark.
V89/a
Cord.
Pilastri
Muro
Canc.
Abb.
Cancello
Muro
Fabbr.
Strada
Fabbr.
Fabbr.
Tettoia
Fabbr.
Tratt.
Tratturo
Cin.
Piant.
Cin.
Cin.
Sagnefare
(45670)
Met. Gagliano-T.Imerese
DN 550 (22"), MOP 24 bar
(in dismissione)
(45670)
Met. Gagliano-T.Imerese
DN 550 (22"), MOP 24 bar
(in dismissione)
1

DN 550 (22") L=6847.00 m

PN

A

A

A

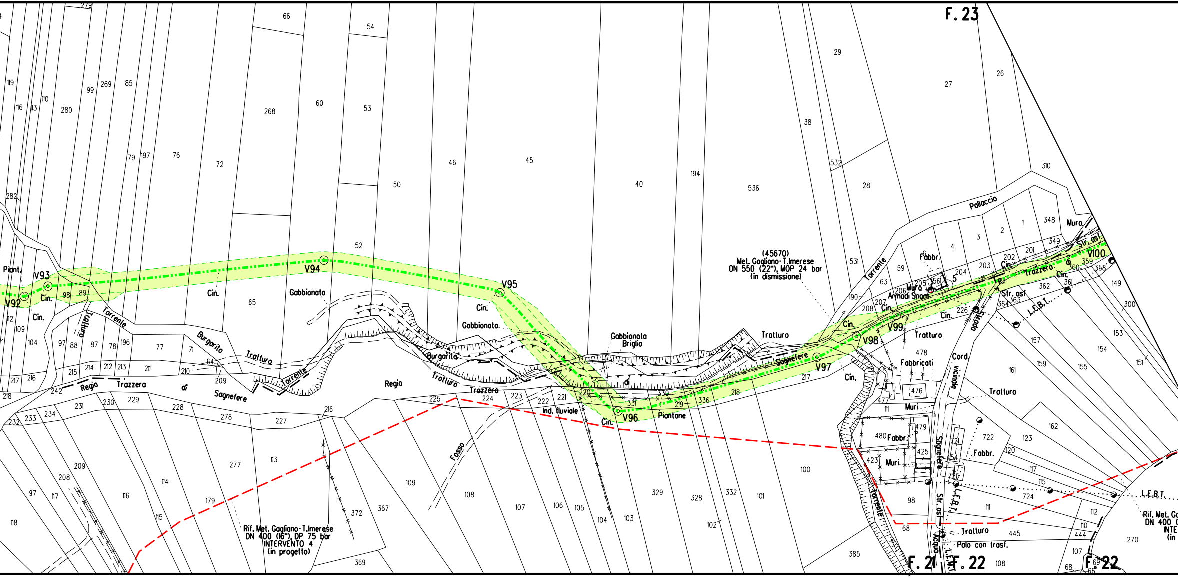
F. 23
F. 21
F. 22
F. 22
V92
V93
V94
V95
V96
V97
V98
V99
V100
Piant.
Cin.
Gabbionata
Gabbionata
Gabbionata
Briglia
Torrente
Burgarito
Tratturo
Regia
Trazzera
di
Sagnefere
Ind. fluviale
Piantone
Fosso
Pallaccio
Muro
Str. ast
Armadi Snam
Fabbr.
Fabbricati
Muri
Cord. vicinale
Scolo
L.E.B.T.
Palo con trasf.
Str. ast
Acqua
(45670)
Met. Gagliano-T.Imerese
DN 550 (22"), MOP 24 bar
(in dismissione)
Rif. Met. Gagliano-T.Imerese
DN 400 (16"), DP 75 bar
INTERVENTO 4
(in progetto)
Rif. Met. Ga
DN 400 (
INTE
(in

DN 550 (22") L=6847.00 m

PN					PN
	S		S		
		A			

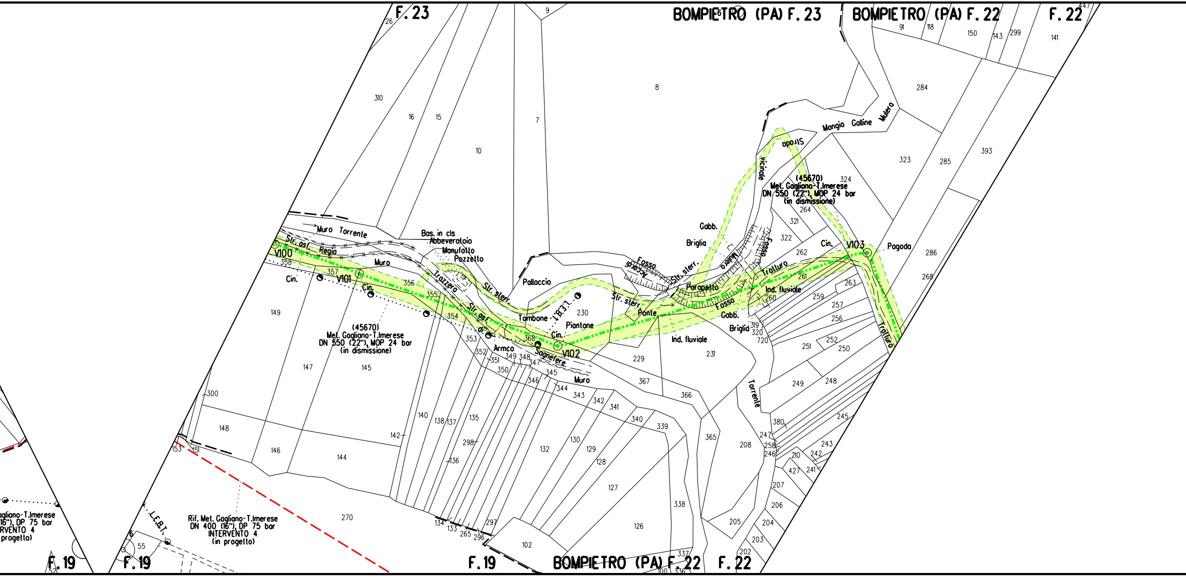

F. 23
BOMPIETRO (PA) F. 23
BOMPIETRO (PA) F. 22
F. 22
F. 19
F. 19
F. 19
BOMPIETRO (PA) F. 22
F. 22
V100
V101
V102
V103
Str. asf. Regio
Muro Torrente
Muro
Cin.
Bas. in cls
Abbeveratoio
Manufatto
Pozzetto
Trazzera
Str. asf. di Sagnefere
Str. sterr.
Palloccio
Tombone
L.E.B.T.
Piantone
Armco
Fosso Accordi
Mulera
Gabb.
Briglia
Parapetto
Ponte
Ind. fluviale
Fosso
Trolluro
Strada vicinale
Mangia Galline
Mulera
Pagoda
Torrente
(45670)
Met. Gagliano-T.Imerese
DN 550 (22"), MOP 24 bar
(in dismissione)
(45670)
Met. Gagliano-T.Imerese
DN 550 (22"), MOP 24 bar
(in dismissione)
Rif. Met. Gagliano-T.Imerese
DN 400 (16"), DP 75 bar
INTERVENTO 4
(in progetto)
agliano-T.Imerese
16"), DP 75 bar
RVENTO 4
progetto)

DN 550 (22") L=6847.00 m

PN

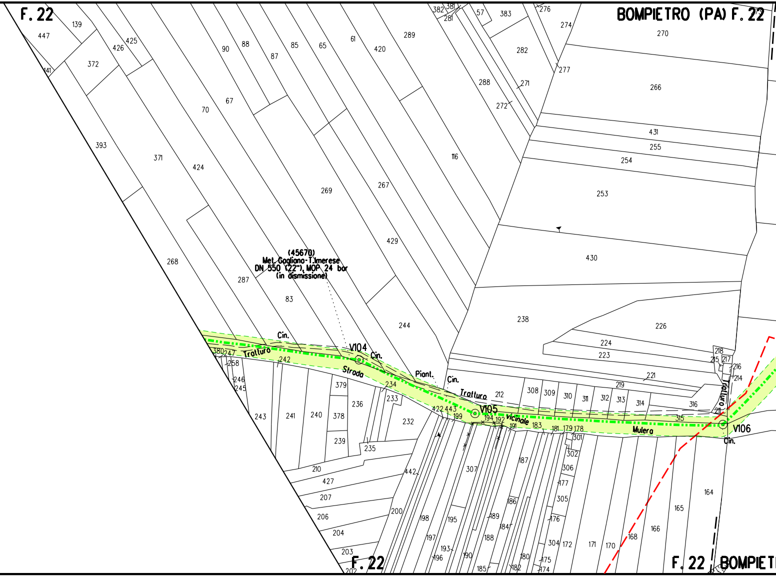
F. 22
BOMPIETRO (PA) F. 22
(45670)
Met. Gagliano-T.Imerese
DN 550 (22"), MOP 24 bar
(in dismissione)
V104
V105
V106
Trattura
Strada
Trattura
Vicinale
Mulera
Trattura
Cin.
Piant.
447
139
141
372
426
425
90
88
87
85
65
61
420
289
382
381
281
57
383
276
274
270
282
277
266
288
271
272
431
255
254
253
430
238
226
224
223
393
371
424
70
67
269
267
116
429
268
287
83
244
380
247
242
258
246
245
243
241
240
379
378
236
239
235
234
233
232
422
443
199
194
192
191
183
181
179
178
308
309
310
311
312
313
314
316
315
219
221
218
215
217
216
214
211
212
210
427
207
206
204
203
202
442
200
198
197
196
195
193
190
185
307
187
186
189
188
184
180
182
301
302
306
177
305
176
304
172
175
174
171
170
168
166
165
164
F. 22
F. 22 BOMPIET

DN 550

PN

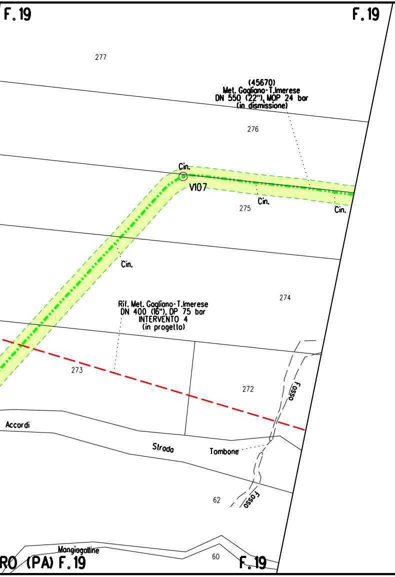
F.19
F.19
277
(45670)
Met. Gagliano-T.Imerese
DN 550 (22"), MOP 24 bar
(in dismissione)
276
Cin.
V107
Cin.
275
Cin.
Cin.
Rif. Met. Gagliano-T.Imerese
DN 400 (16"), DP 75 bar
INTERVENTO 4
(in progetto)
274
273
272
Fosso
Accordi
Strada
Tombone
62
Fosso
Mangiagalline
60
RO (PA) F.19
F.19

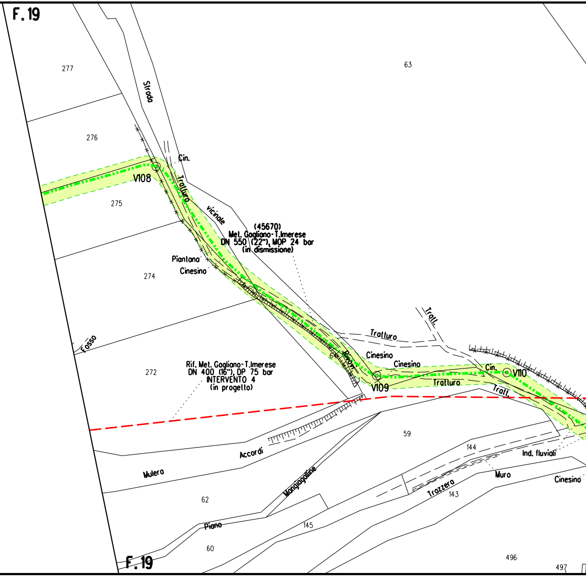
F.19
277
Strada
63
276
Cin.
V108
Tratturo
275
vicinale
(45670)
Met. Gagliano-T.Imerese
DN 550 (22"), MOP 24 bar
(in dismissione)
Piantana
Cinesino
274
Tratt.
Tratturo
Fosso
Cinesino
Cinesino
Cin.
V110
64
272
Rif. Met. Gagliano-T.Imerese
DN 400 (16"), DP 75 bar
INTERVENTO 4
(in progetto)
V109
Tratturo
Tratt.
59
Accordi
144
Ind. fluviali
Mulera
Muro
Cinesino
Mangiagalline
Trazzero
143
62
Piano
145
60
496
497
F.19

(22") L=6847.00 m

PN

S

A

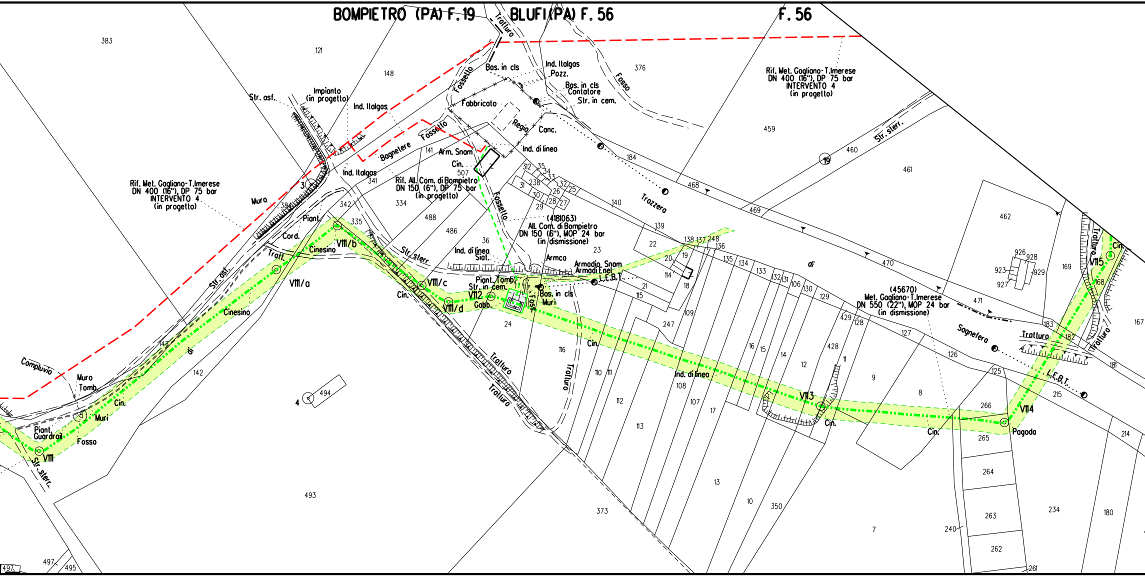
BOMPIETRO (PA) F.19
BLUFI (PA) F.56
F.56
Rif. Met. Gagliano-T.Imerese
DN 400 (16"), DP 75 bar
INTERVENTO 4
(in progetto)
Rif. All. Com. di Bompietro
DN 150 (6"), DP 75 bar
(in progetto)
(4181063)
All. Com. di Bompietro
DN 150 (6"), MOP 24 bar
(in dismissione)
(45670)
Met. Gagliano-T.Imerese
DN 550 (22"), MOP 24 bar
(in dismissione)
Impianto
(in progetto)
Str. asf.
Ind. Italgas
Bas. in cls
Ind. Italgas
Pozz.
Bas. in cls
Contatore
Str. in cem.
Fabbricato
Regio
Canc.
Ind. di linea
Arm. Snam
Cin.
Bagnetere
Fossello
Fosso
Tratturo
Trazzera
Sagnefera
Str. sterr.
Muro
Piant.
Cord.
Traff.
Cinesino
Ind. di linea
Siat.
Armco
Armadio Snam
Armadi Enel
L.E.B.T.
Piant. Tomb.
Str. in cem.
Gabb.
Bas. in cls
Muri
Compluvio
Muro
Tomb.
Piant.
Guardrail
Fosso
Pagoda
Ind. di linea
V111
V111/a
V111/b
V111/c
V111/d
V112
V113
V114
V115
19
3
4
di
di

DN 550 (22") L=6847.00 m

PN

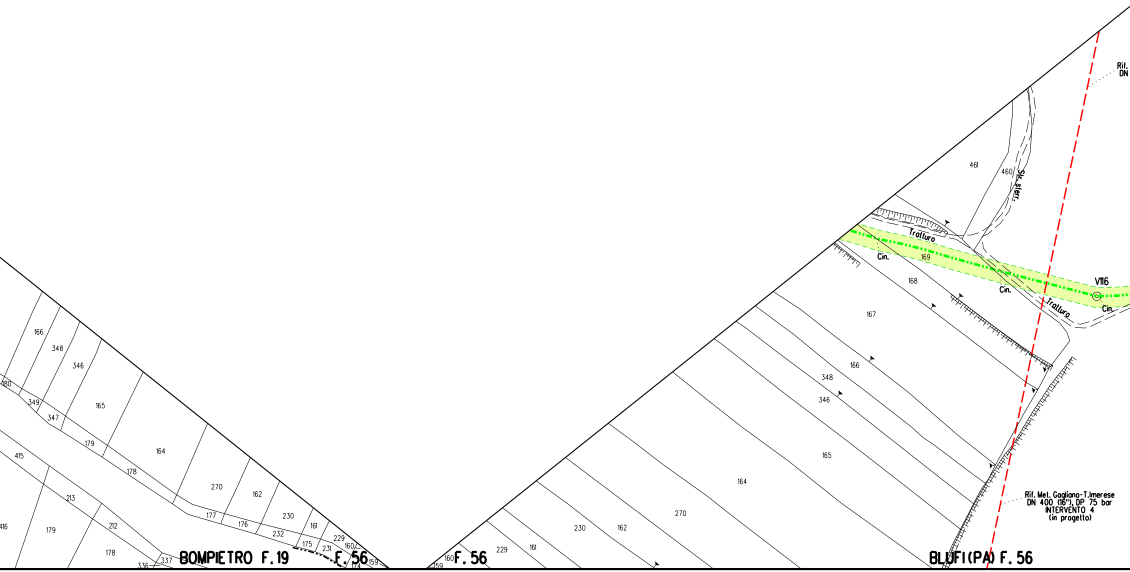
BOMPIETRO F.19
F.56
F.56
BLUFI(PA) F.56
V116
Cin.
Cin.
Cin.
Tratturo
Tratturo
Str. sterr.
Rif.
DN
Rif. Met. Gagliano-T.Imerese
DN 400 (16"), DP 75 bar
INTERVENTO 4
(in progetto)
461
460
169
168
167
166
348
346
165
164
270
162
230
161
229
160
159
174
175
231
232
176
177
178
179
347
349
480
415
213
212
416
336
337

DN 550 (22") L=6847.00 m

PN

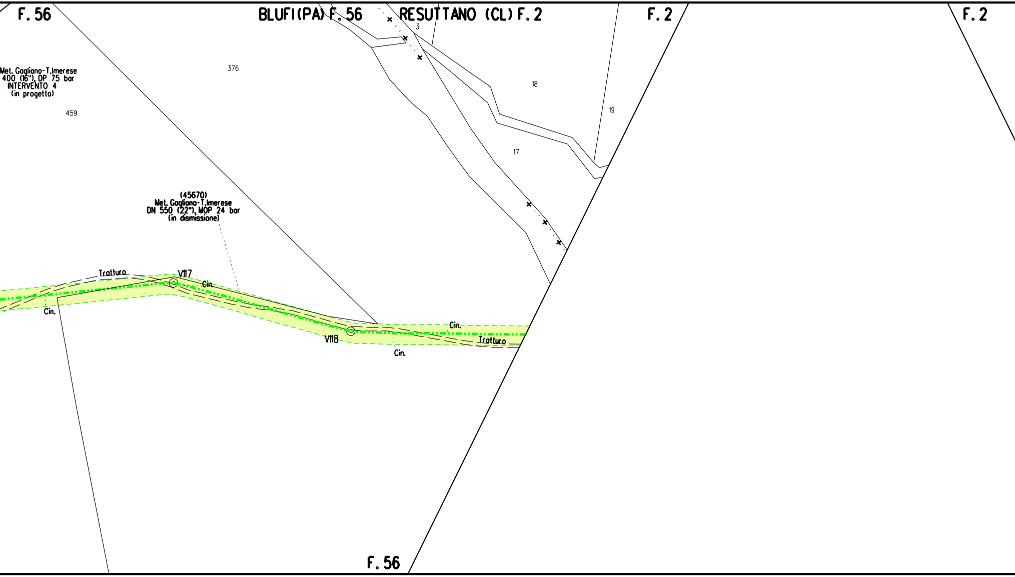
F. 56
BLUFI(PA) F. 56
RESUTTANO (CL) F. 2
F. 2
F. 2
3
376
18
19
17
Met. Gagliano-T.Imerese
400 (16"), DP 75 bar
INTERVENTO 4
(in progetto)
459
(45670)
Met. Gagliano-T.Imerese
DN 550 (22"), MOP 24 bar
(in dismissione)
Tratturo
V117
Cin.
Cin.
V118
Cin.
Cin.
Tratturo
F. 56

DN 550 (22") L=6847.00 m

PN

PN

S

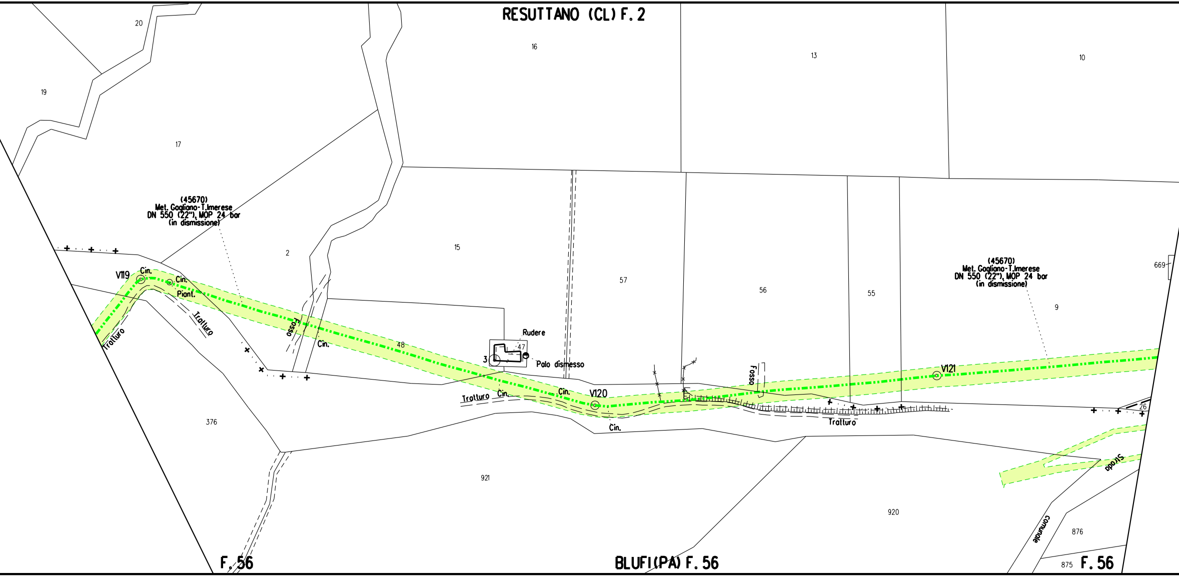
RESUTTANO (CL) F. 2
20
19
17
16
13
10
2
15
57
56
55
9
669
48
47
3
376
921
920
876
875
26
(45670)
Met. Gagliano-T.Imerese
DN 550 (22"), MOP 24 bar
(in dismissione)
(45670)
Met. Gagliano-T.Imerese
DN 550 (22"), MOP 24 bar
(in dismissione)
V119
V120
V121
Cin.
Cin.
Piant.
Cin.
Cin.
Cin.
Cin.
Trotturo
Trotturo
Trotturo
Trotturo
Fosso
Fosso
Rudere
Palo dismesso
Strada
comunale
F. 56
BLUFI (PA) F. 56
F. 56

DN 550 (22") L=6847.00 m

PN

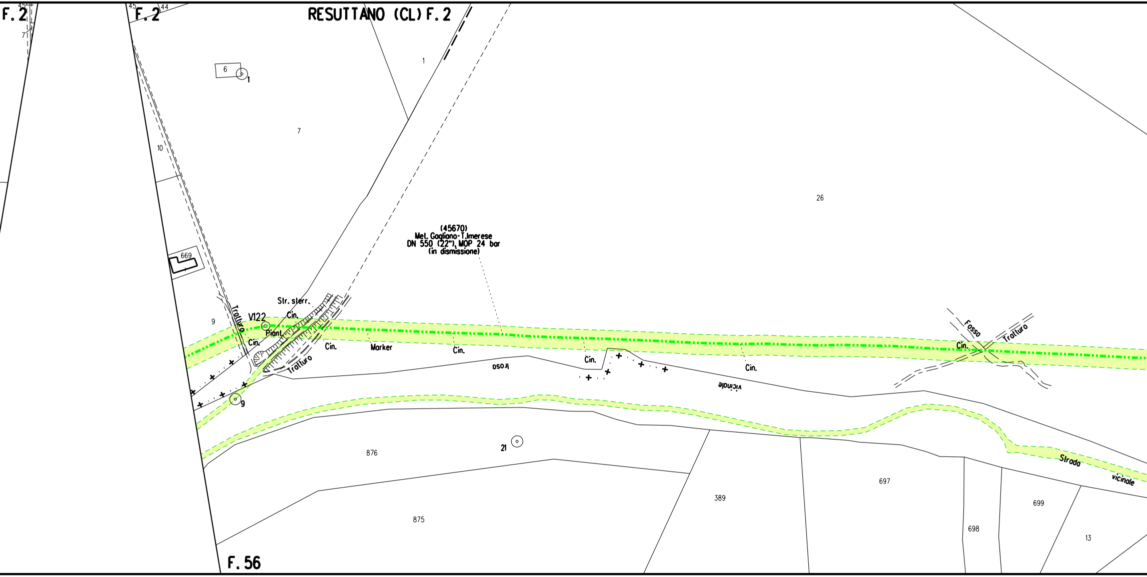
F. 2
45
44
71
F. 2
RESUTTANO (CL) F. 2
6
1
1
7
10
26
669
(45670)
Mel. Gagliano-T.Imerese
DN 550 (22"), MOP 24 bar
(in dismissione)
Str. sterr.
Trattturo
V122
Cin.
9
Piant.
Cin.
Cin.
Marker
Cin.
Trattturo
9
Cin.
Cin.
vicinale
Fosso
Trattturo
Cin.
876
21
875
389
697
698
699
13
Strada
vicinale
F. 56

DN 550 (22") L=6847.00 m

PN

S

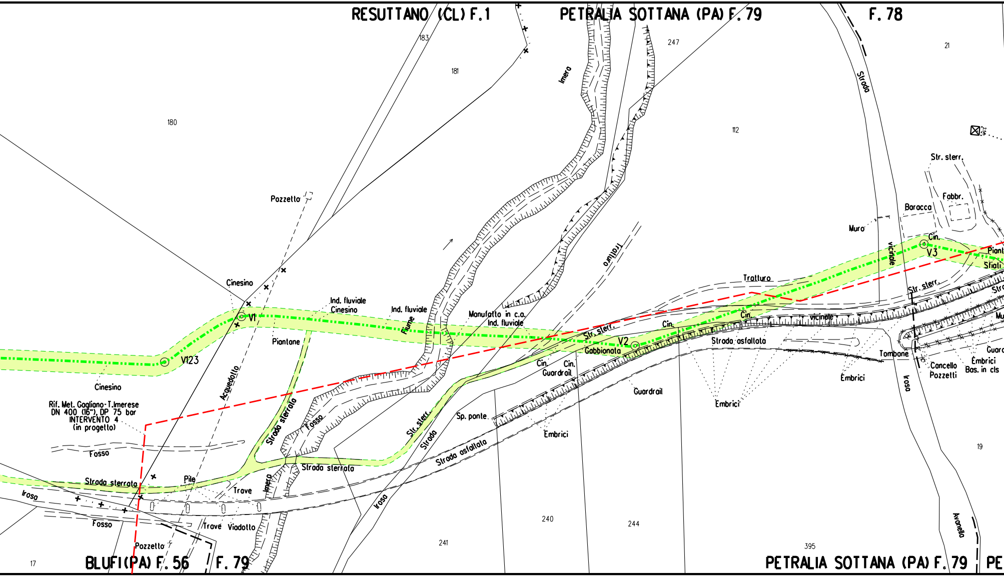
RESUTTANO (CL) F.1
PETRALIA SOTTANA (PA) F. 79
F. 78
183
181
180
247
21
112
Imero
Strada
Str. sterr.
Fabbr.
Baracca
Muro
Cin.
V3
Piant
Sfiati
vicinale
Tratturo
Tratturo
Str. sterr.
Pozzetto
Cinesino
V1
Ind. fluviale Cinesino
Ind. fluviale
Fiume
Manufatto in c.a.
Ind. fluviale
Piantone
V123
Str. sterr.
V2
Gabbionata
Cin.
Cin.
vicinale
Strada asfaltata
Tombone
Cin.
Cin.
Guardrail
Embrici
Cancello
Pozzetti
Embrici
Bas. in cls
Guard
Cinesino
Rif. Met. Gagliano-T.Imerese
DN 400 (16"), DP 75 bar
INTERVENTO 4
(in progetto)
Acquedotto
Strada sterrata
Fosso
Str. sterr.
Strada
Sp. ponte
Guardrail
Embrici
Embrici
Irosa
19
Fosso
Strada sterrata
Pile
Trave
Imera
Strada sterrata
Strada asfaltata
Iroso
Irosa
Fosso
Trave
Viadotto
Pozzetto
240
244
241
395
Avanella
17
BLUFI (PA) F. 56
F. 79
PETRALIA SOTTANA (PA) F. 79
PE

DN 550 (22") L=4115.00 m

L=42.00 m

NO PISTA

PN

PN

S

A

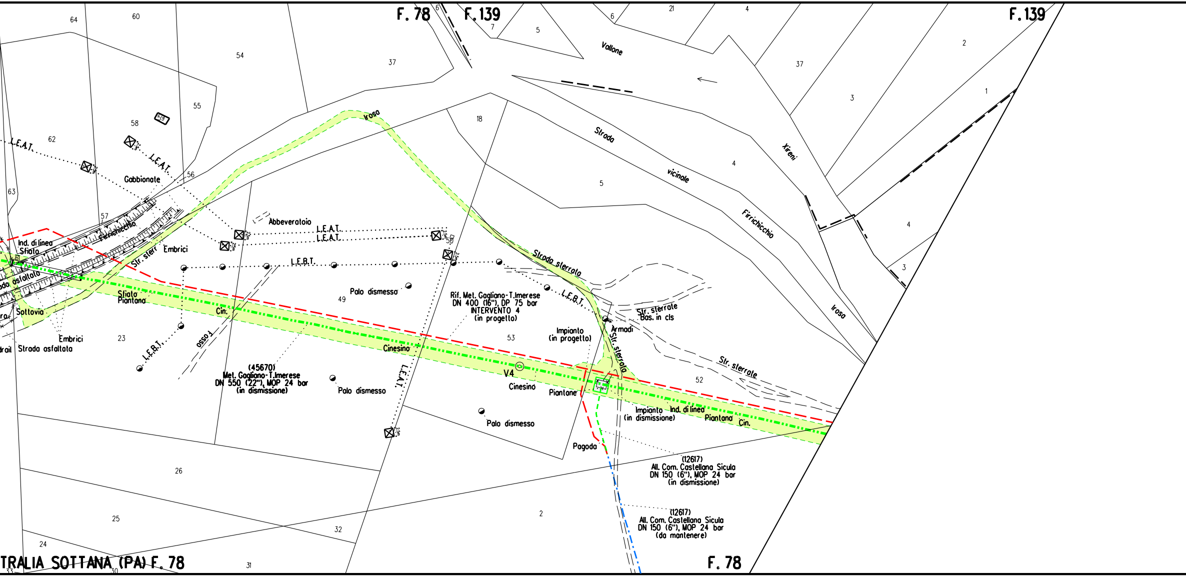
F. 78
F. 139
F. 139
F. 78
TRALIA SOTTANA (PA) F. 78
Vallone
Strada vicinale Firrichicchio
Xireni
Irosa
Irosa
Irosa
L.E.A.T.
L.E.A.T.
L.E.A.T.
L.E.A.T.
L.E.A.T.
L.E.B.T.
L.E.B.T.
L.E.B.T.
Gabbionate
Abbeveratoio
Embrici
Embrici
Firrichicchio
Str. sterr.
Ind. di linea
Sfiato
Strada asfaltata
Strada asfaltata
Sottovia
Sfiato
Piantana
Cin.
Palo dismesso
Palo dismesso
Palo dismesso
Fosso
Rif. Met. Gagliano-T.Imerese
DN 400 (16"), DP 75 bar
INTERVENTO 4
(in progetto)
(45670)
Met. Gagliano-T.Imerese
DN 550 (22"), MOP 24 bar
(in dismissione)
Cinesino
Cinesino
V4
Piantone
Impianto
(in progetto)
Strada sterrata
Str. sterrata
Str. sterrate
Str. sterrate
Bas. in cls
Armadi
Impianto
(in dismissione)
Ind. di linea
Piantana
Cin.
Pagoda
(12617)
All. Com. Castellana Sicula
DN 150 (6"), MOP 24 bar
(in dismissione)
(12617)
All. Com. Castellana Sicula
DN 150 (6"), MOP 24 bar
(da mantenere)
64
60
54
37
55
58
59
62
56
63
57
61
50
49
23
26
25
24
32
31
30
33
18
5
53
52
2
7
5
6
21
4
37
2
1
3
4
5
4
3
6

DN 550 (22") L=4115.00 m

PN

S

S

A

A

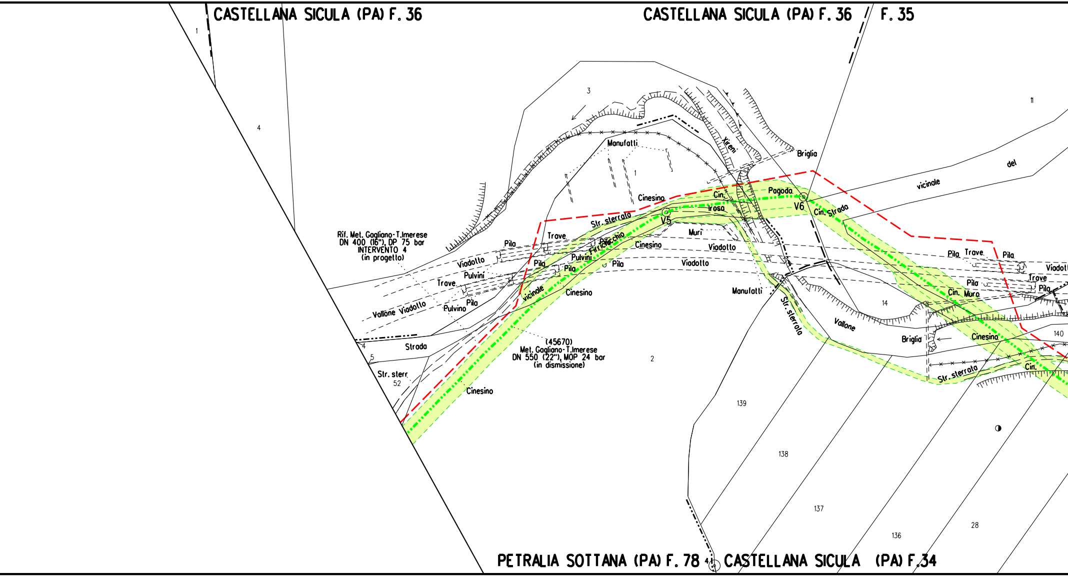
CASTELLANA SICULA (PA) F. 36
CASTELLANA SICULA (PA) F. 36
F. 35
PETRALIA SOTTANA (PA) F. 78
CASTELLANA SICULA (PA) F. 34
Rif. Met. Gagliano-T.Imerese
DN 400 (16"), DP 75 bar
INTERVENTO 4
(in progetto)
(45670)
Met. Gagliano-T.Imerese
DN 550 (22"), MOP 24 bar
(in dismissione)
V5
V6
Xireni
Briglia
Manufatti
Cinesino
Cin.
Pagoda
Irosa
Cin. Strada
Str. sterrata
Trave
Pila
Viadotto
Pulvini
Pulvino
Vallone
Strada
Str. sterr.
vicinale
del
Muri
Muro
Str. sterrata
Vallone
Briglia
Trazzera
Pirrecchio
1
3
4
1
2
4
5
52
11
14
139
138
137
136
28
140
41

DN 550 (22") L=4115.00 m

PN

A

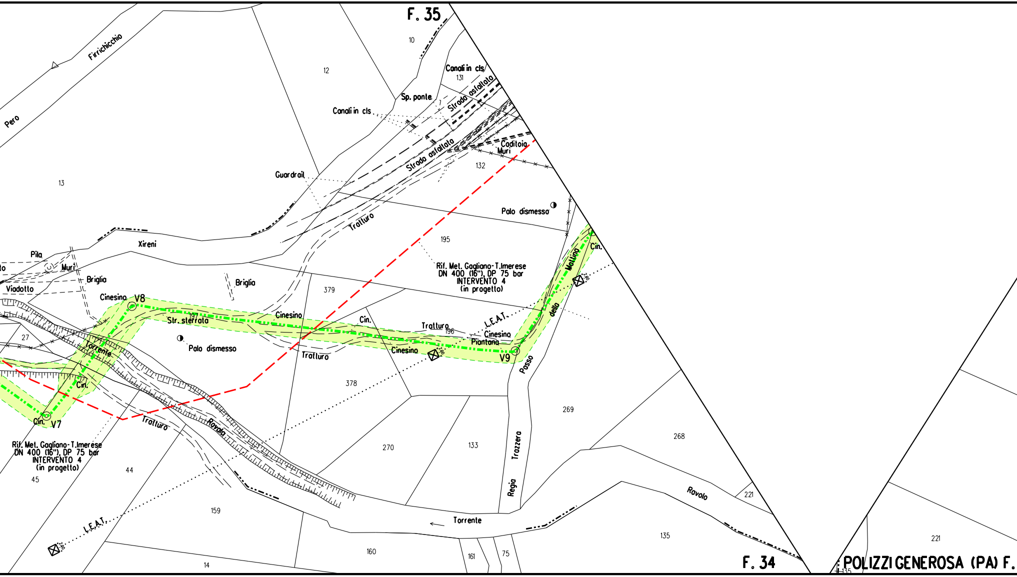
F. 35
10
12
Firrichicchio
Pero
Canali in cls
131
Sp. ponte
Canali in cls
Strada asfaltata
Strada asfaltata
Caditoia
Muri
132
13
Guardrail
Tratturo
Palo dismesso
195
Xireni
Pila
Muri
Briglia
Viadotto
Briglia
Rif. Met. Gagliano-T.Imerese
DN 400 (16"), DP 75 bar
INTERVENTO 4
(in progetto)
379
Cinesino
V8
Str. sterrata
197
Cinesino
Cin.
Tratturo
196
L.E.A.T.
Cinesino
Piantana
Cinesino
V9
Cin.
Mattina
della
Passo
27
Torrente
Palo dismesso
Tratturo
Cin.
Cin.
V7
378
Tratturo
Ravalo
Rif. Met. Gagliano-T.Imerese
DN 400 (16"), DP 75 bar
INTERVENTO 4
(in progetto)
45
44
270
133
Trazzera
Regia
269
268
Ravalo
221
159
L.E.A.T.
Torrente
135
160
161
75
14
221
F. 34
POLIZZI GENEROSA (PA) F.
135

DN 550 (22") L=4115.00 m

PN

A

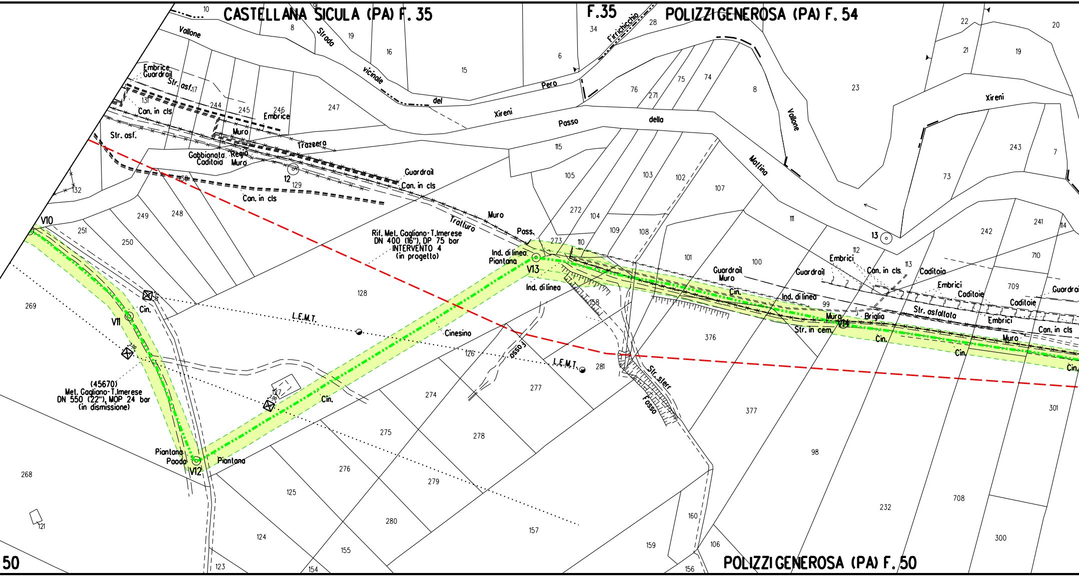

CASTELLANA SICULA (PA) F. 35
F.35
POLIZZI GENEROSA (PA) F. 54
POLIZZI GENEROSA (PA) F. 50
50
Vallone
Strada
vicinale
del
Pero
Xireni
Passo
della
Mollina
Vallone
Firrichicchio
Xireni
Embrice
Guardrail
Str. asf.
Con. in cls
Embrice
Muro
Trazzera
Str. asf.
Gabbionata
Caditoia
Regio
Muro
Guardrail
Con. in cls
Con. in cls
Trattura
Muro
Pass.
Rif. Met. Gagliano-T.Imerese
DN 400 (16"), DP 75 bar
INTERVENTO 4
(in progetto)
Ind. di linea
Piantana
V13
Ind. di linea
V10
V11
Cin.
(45670)
Met. Gagliano-T.Imerese
DN 550 (22"), MOP 24 bar
(in dismissione)
Piantana
Paoda
V12
Piantana
Cin.
L.E.M.T.
L.E.M.T.
Cinesino
Fosso
Str. sterr.
Fosso
Guardrail
Muro
Cin.
Guardrail
Ind. di linea
Embrici
Con. in cls.
Caditoia
Embrici
Caditoie
Guardrail
Caditoie
Str. asfaltata
Briglia
Muro
V14
Str. in cem.
Cin.
Cin.
Embrici
Muro
Con. in cls
Cin.
12
13
10
8
19
16
15
6
34
28
22
20
21
19
23
8
76
271
75
74
17
131
244
245
246
247
115
105
272
104
103
102
107
111
73
243
7
242
241
714
710
709
132
130
129
249
248
251
250
128
273
110
109
108
101
100
112
113
99
158
269
268
121
126
281
127
274
277
376
377
275
278
276
279
125
280
124
155
154
123
157
159
160
106
156
98
232
708
300
301

PN

S

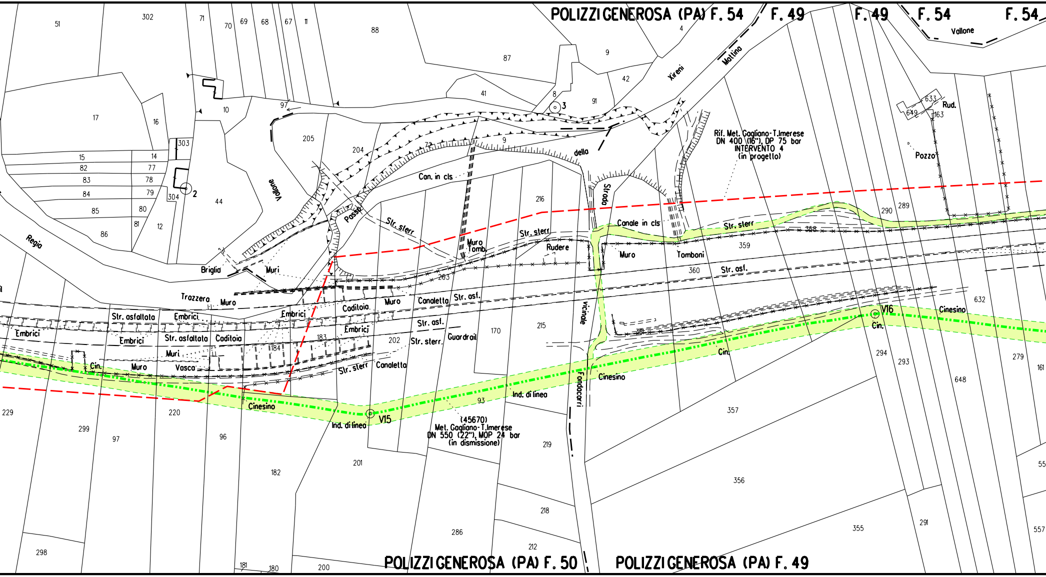
POLIZZI GENEROSA (PA) F. 54
F. 49
F. 49
F. 54
F. 54
Vallone
Xireni
Mollina
Regia
Trazzera
Briglia
Muri
Muro
Passo
Str. sterr.
Con. in cls
della
Strada
vicinale
Fondacarri
Canale in cls
Str. sterr.
Muro Tomb.
Rudere
Muro
Tomboni
Str. asf.
Str. asfaltata
Embrici
Caditoia
Canaletta
Guardrail
Vasca
Cin.
Cinesino
Ind. di linea
V15
V16
Rud.
Pozzo
Rif. Met. Gagliano-T.Imerese DN 400 (16"), DP 75 bar INTERVENTO 4 (in progetto)
(45670) Met. Gagliano-T.Imerese DN 550 (22"), MOP 24 bar (in dismissione)
2
3
POLIZZI GENEROSA (PA) F. 50
POLIZZI GENEROSA (PA) F. 49

DN 550 (22") L=4115.00 m DN 550 (22")

PN

S S

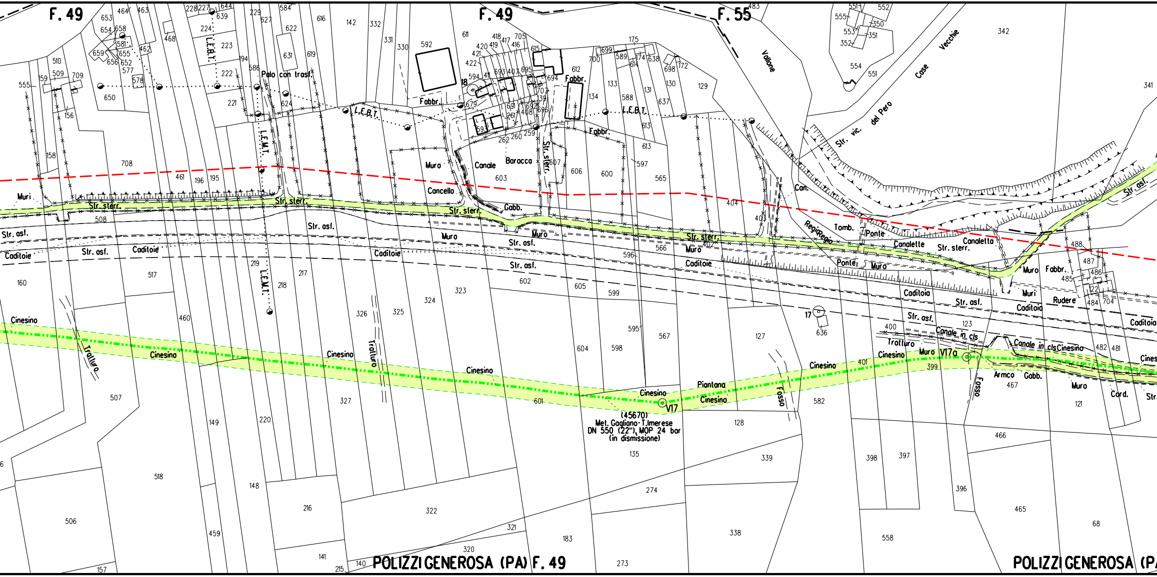
F. 49
F. 49
F. 55
Palo con trasf.
L.E.B.T.
L.E.M.T.
Fabbr.
Canale
Baracca
Muro
Cancello
Gabb.
Str. sterr.
Str. asf.
Caditoie
Muri
Vallone
Case Vecchie
Str. vic. del Pero
Regia
Tomb.
Ponte
Canalette
Canaletta
Can.
Rudere
Canale in cls
Tratturo
Cinesino
Piantona
Fosso
Armco
Cord.
V17
V17a
(45670)
Met. Gagliano-T.Imerese
DN 550 (22"), MOP 24 bar
(in dismissione)
POLIZZI GENEROSA (PA) F. 49
POLIZZI GENEROSA (PA

L=4115.00 m
DN 550 (22") L=252.50 m
DN 400 (16") L=2.50 m
L=45.00 m
NO PISTA
PN
PN
S
A

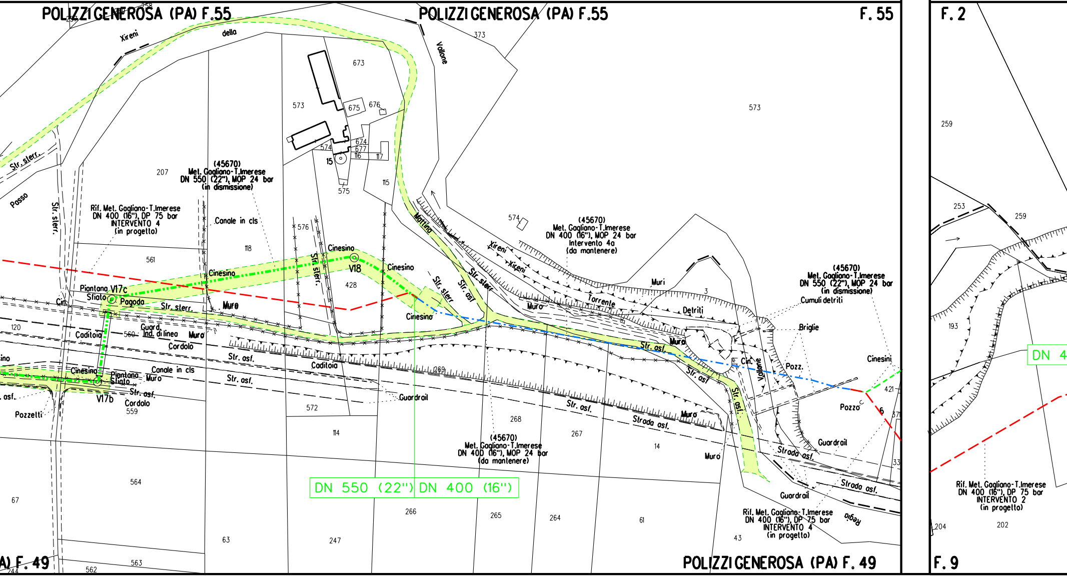
POLIZZI GENEROSA (PA) F.55
POLIZZI GENEROSA (PA) F.55
F. 55
F. 2
Xireni
della
Vallone
373
673
675
676
573
574
674
677
116
117
15
575
115
573
259
253
259
Str. sterr.
Passo
Str. sterr.
207
(45670)
Met. Gagliano-T.Imerese
DN 550 (22"), MOP 24 bar
(in dismissione)
Rif. Met. Gagliano-T.Imerese
DN 400 (16"), DP 75 bar
INTERVENTO 4
(in progetto)
Canale in cls
118
576
Str. sterr.
Cinesino
V18
Cinesino
428
561
Cinesino
Piantana V17c
Sfiato
Pagoda
Cin.
Str. sterr.
Muro
Mattina
Str. sterr.
Str. asf.
Str. sterr.
Cinesino
574
Xireni
Xireni
(45670)
Met. Gagliano-T.Imerese
DN 400 (16"), MOP 24 bar
Intervento 4a
(da mantenere)
Muri
3
Torrente
Muro
Detriti
(45670)
Met. Gagliano-T.Imerese
DN 550 (22"), MOP 24 bar
(in dismissione)
Cumuli detriti
Briglie
120
Caditoia
560
Guard.
Ind. di linea
Muro
Cordolo
Str. asf.
Caditoia
269
Str. asf.
Muro
Cin.
Vallone
Pozz.
Cinesini
193
DN 4
Cinesino
Piantana
Sfiato
V17b
Canale in cls
Muro
Str. asf.
Cordolo
559
Str. asf.
Guardrail
Str. asf.
Strada asf.
Muro
Pozzo
6
421
Pozzetti
572
268
267
114
14
Muro
Guardrail
Strada asf.
(45670)
Met. Gagliano-T.Imerese
DN 400 (16"), MOP 24 bar
(da mantenere)
DN 550 (22")
DN 400 (16")
564
67
266
265
264
61
Guardrail
Strada asf.
Regia
Rif. Met. Gagliano-T.Imerese
DN 400 (16"), DP 75 bar
INTERVENTO 4
(in progetto)
Rif. Met. Gagliano-T.Imerese
DN 400 (16"), DP 75 bar
INTERVENTO 2
(in progetto)
43
63
247
204
202
A) F. 49
244
562
563
POLIZZI GENEROSA (PA) F. 49
F. 9

ALLEGATO 1

PN

S

S

A

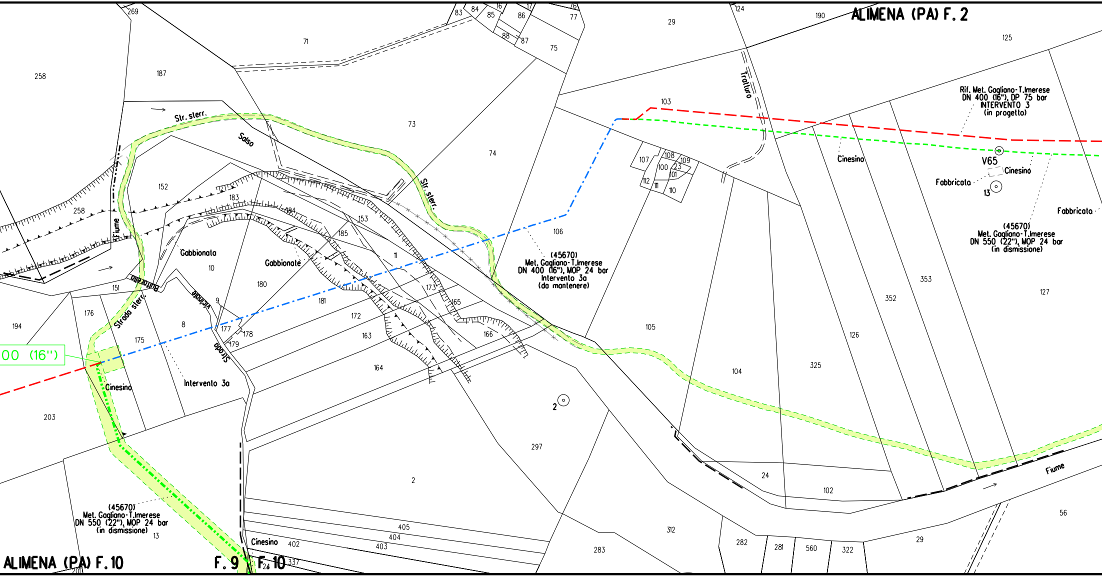
ALIMENA (PA) F. 2
Rif. Met. Gagliano-T.Imerese DN 400 (16"), DP 75 bar INTERVENTO 3 (in progetto)
V65
Cinesino
Fabbricato
13
Cinesino
Fabbricato
(45670) Met. Gagliano-T.Imerese DN 550 (22"), MOP 24 bar (in dismissione)
(45670) Met. Gagliano-T.Imerese DN 400 (16"), MOP 24 bar Intervento 3a (da mantenere)
Tratturo
Str. sterr.
Salso
Str. sterr.
Fiume
Gabbionata
Gabbionate
Buttarella
Strada sterr.
Vicinale
Strada
Intervento 3a
00 (16")
Cinesino
(45670) Met. Gagliano-T.Imerese DN 550 (22"), MOP 24 bar (in dismissione)
ALIMENA (PA) F. 10
F. 9
F. 10
Cinesino
Fiume
2
269
258
187
71
73
74
83
84
85
16
86
17
76
77
88
87
75
29
124
190
125
103
107
108
109
100
23
101
112
111
110
106
105
104
325
126
352
353
127
152
258
183
184
153
185
11
10
180
181
173
165
172
163
166
164
151
176
194
175
8
9
177
178
179
203
297
2
24
102
405
404
403
402
312
283
282
281
560
322
29
56
337
26
201

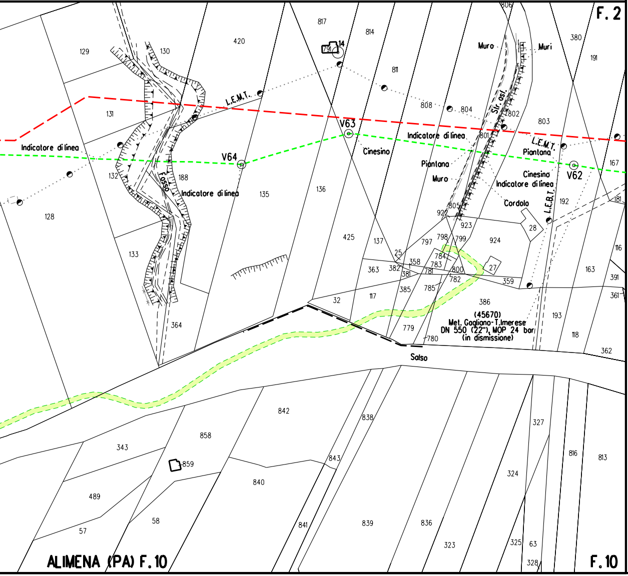
F. 2
ALIMENA (PA) F. 10
F. 10
V64
V63
V62
L.E.M.T.
L.E.B.T.
Indicatore di linea
Cinesino
Piantona
Muro
Muri
Cordolo
Str. asf.
Fosso
Salso
(45670)
Met. Gagliano-T.Imerese
DN 550 (22"), MOP 24 bar
(in dismissione)
129
130
420
817
14
791
814
811
808
804
806
802
803
380
191
131
128
132
188
135
136
133
425
137
25
363
382
358
381
783
784
781
785
797
798
799
922
923
924
805
801
800
782
27
28
359
385
386
32
117
779
780
364
192
167
181
116
391
361
163
193
118
362
842
838
858
343
859
489
840
57
58
843
841
839
836
323
327
324
816
813
325
63
328

LEGENDA

LEGENDA AREA DI OCCUPAZIONE LAVORI

- Area di Occupazione Lavori
- Metanodotto da dismettere
- Metanodotti in progetto
- Metanodotti in esercizio
- Met. da dismettere in altre opere
- Sottoservizi esistenti
- Condotta da dismettere in tubo di protezione
- Condotta da dismettere in cunicolo
- Impianto da dismettere

SIMBOLOGIE AREA DI PASSAGGIO

PN	area di passaggio normale
PR	area di passaggio ristretta
PNI	area di passaggio normale invertita
PRI	area di passaggio ristretta invertita
PS	area di passaggio speciale
A	allargamento
P	piazzola di stoccaggio
S	strada di accesso provvisoria

NOTA: nei tratti in cui e' indicata la Pista Speciale (PS), l'area di passaggio avra' una larghezza variabile in funzione dell'effettiva morfologia dei luoghi e dell'eventuale presenza di ostacoli. La pista Speciale avra', quindi, dimensioni diverse da quella normale e da quella ristretta.

NOTE:

1. In corrispondenza di parallelismi e/o interferenze dell'area di passaggio con linee elettriche aeree, l'appaltatore dovra' procedere all'esatta determinazione dell'altezza dei conduttori e del loro voltaggio in modo da poter adottare i necessari provvedimenti di sicurezza propedeutici alla esecuzione dei lavori di costruzione.
2. L'appaltatore dovra' procedere all'esatto accertamento di cavi, tubazioni e fogne interrate interferenti con la linea, mediante scavi a mano.
3. Dove non diversamento indicato in fincatura, l'intervento di dismissione previsto sara' la rimozione del metanodotto
4. L'esatta ubicazione della condotta esistente da rimuovere e dei tubi di protezione dovra' essere verificata durante la fase esecutiva.

Il presente disegno e' di proprieta' aziendale - La societa' tutelera' i propri diritti a termine di legge.

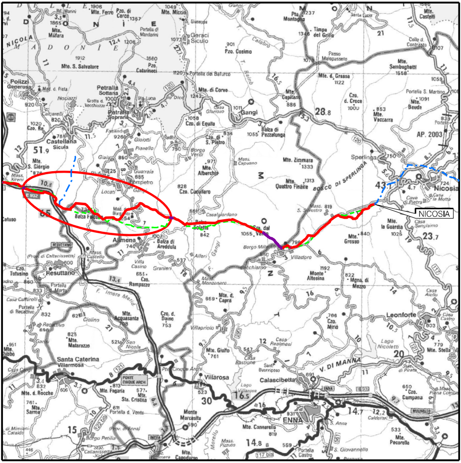
NICOSIA
Nicosia
Sperlinga
Gangi
Geraci Siculo
Petralia Sottana
Petralia Soprana
Polizzi Generosa
Castellana Sicula
Bompietro
Alimena
Resuttano
Leonforte
Calascibetta
Villarosa
Santa Caterina Villarmosa
ENNA
Villadoro
Mte. Sambughetti
Mte. Zimmara
AP. 2003
E932
E 932
V. DI MANNA
BOSCO DI SPERLINGA

COROGRAFIA **SCALA 1:** 250.000

Nei Comuni di Alimena, Bompietro, Resuttano, Blufi, Petralia Sottana, Castellana Sicula e Polizzi Generosa

Dott. Ing. PAOLO ZANNIER

00	15/12/2020	EMISSIONE	AGUZZI	DI RUSCIO	PEDINI
Rev.	Data	Descrizione	Disegn.	Contr.	Approv.

Proprietario snam

Progettista Enereco

Disegno PL-304-012

Metanodotto Gagliano – T. Imerese
DN vari, MOP 24 bar
Rimozione Condotta Esistente
TRATTO 4

Revisione 00

Comm. NR/19188/R-L01

Cod.tec. 9113358

PLANIMETRIA CATASTALE CON AREA OCCUPAZIONE LAVORI

Scala 1:2000