DATI TECNICI FUNZIONALI

ALLEGATI DI RIFERIMENTO		
TRATTI DI CONDOTTA DA RIMUOVERE	DN 300 (12") L=194.00 m	DN 300 (12") L=4
TRATTI DI CONDOTTA DA INERTIZZARE		
TRATTO CON ESTRAZIONE DELLA CONDOTTA DI LINEA ED INTASAMENTO DEL TUBO DI PROTEZIONE		L=12.00 m
	NO PISTA	
AREA DI PASSAGGIO	PN	PN
STRADE DI ACCESSO PROVVISORIE ALLE AREE DI PASSAGGIO	S S	
ALLARGAMENTI IN CORRISPONDENZA DI FIUMI/INFRASTRUTTURE ESISTENTI	A	
PIAZZOLE PROVVISORIE PER I MATERIALI		
DISEGNI DI RIFERIMENTO		

CONFINI AMMINISTRATIVI

DATI CARATTERISTICI

PRESSIONE MASSIMA DI ESERCIZIO (MOP) **24** bar

DIAMETRO PREVALENTE = 300 (DN)

DATI GENERALI

DN 300 SP 5.56/6.35/9.5 13490.00 m

LUNGHEZZA TOTALE IMPIANTO 13490.00 m.

PLANIMETRIA 1:2000

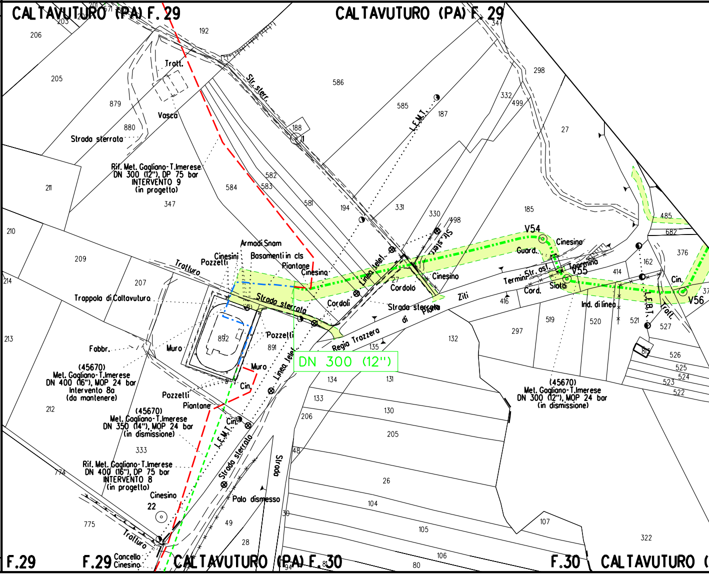
CALTAVUTURO (PA) F. 29
CALTAVUTURO (PA) F. 29
Tratt.
Vasca
Strada sterrata
Str. sterr.
L.E.M.T.
Rif. Met. Gagliano-T.Imerese DN 300 (12"), DP 75 bar INTERVENTO 9 (in progetto)
Armadi Snam
Cinesini
Pozzetti
Basamenti in cls
Piantone
Cinesino
Linea telef.
Str. sterr.
Trolluro
Trappola di Caltavuturo
Strada sterrata
Cordoli
Cordolo
Strada sterrata
Regia Trazzera di Ziti
V54
V55
V56
Guard.
Cinesino
Termin
Str. ast.
Cord.
Sfiato
Ind. di linea
Cin.
Tratt.
L.E.B.T.
Fabbr.
Muro
Pozzetti
DN 300 (12")
(45670) Met. Gagliano-T.Imerese DN 400 (16"), MOP 24 bar Intervento 8a (da mantenere)
(45670) Met. Gagliano-T.Imerese DN 350 (14"), MOP 24 bar (in dismissione)
(45670) Met. Gagliano-T.Imerese DN 300 (12"), MOP 24 bar (in dismissione)
Rif. Met. Gagliano-T.Imerese DN 400 (16"), DP 75 bar INTERVENTO 8 (in progetto)
Linea telef.
Muro
Cin.
Piantone
Cin.
L.E.M.T.
Strada sterrata
Strada
Palo dismesso
Cinesino
22
Trolluro
Concello
Cinesino
F.29
F.29
CALTAVUTURO (PA) F.30
F.30
CALTAVUTURO (

CONFINI AMMINISTRATIVI

28.00 m

PN

S

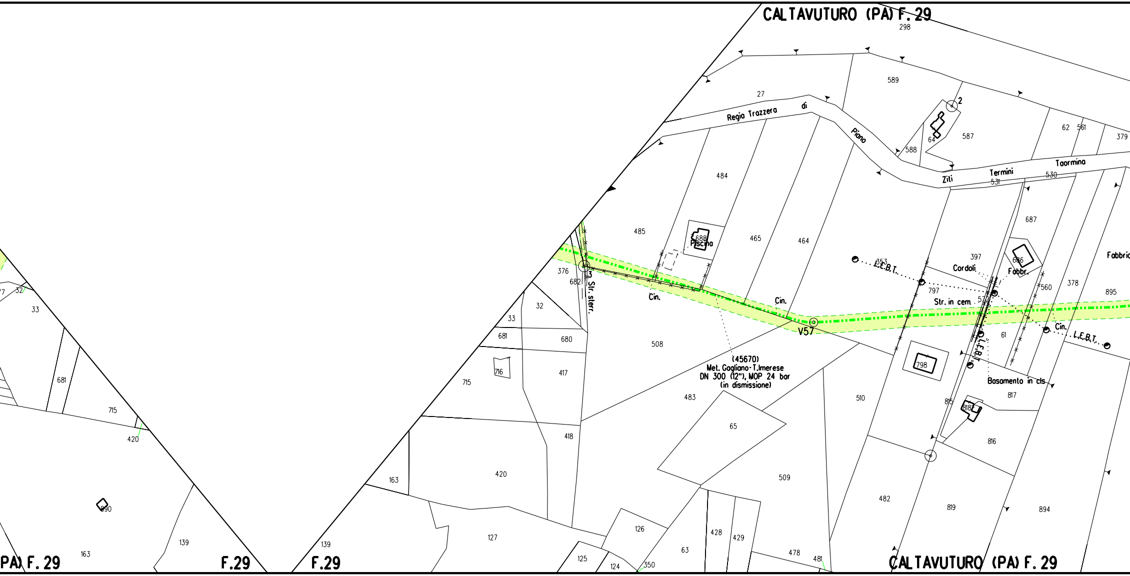

CALTAVUTURO (PA) F. 29
298
589
27
Regia Trazzera di Piano Ziti Termini Taormina
2
64
587
588
62
561
379
531
530
484
687
485
688
Piscina
465
464
353
L.E.B.T.
397
Cordoli
686
Fabbr.
Fabbric
376
682
3
Str. sterr.
Cin.
Cin.
797
Str. in cem.
57
560
378
895
V57
Cin.
L.E.B.T.
61
L.E.B.T.
32
33
681
680
508
(45670)
Met. Gagliano-T.Imerese
DN 300 (12"), MOP 24 bar
(in dismissione)
798
Basamento in cls
817
815
818
715
716
417
483
510
65
816
418
420
163
509
482
819
894
127
126
428
429
63
478
481
125
124
350
139
F.29
77
32
33
681
715
420
890
163
139
PA) F. 29
F.29
CALTAVUTURO (PA) F. 29

DN 300 (12") L=2845.00 m

L=12.00 m

NO PISTA

PN PN PN

S

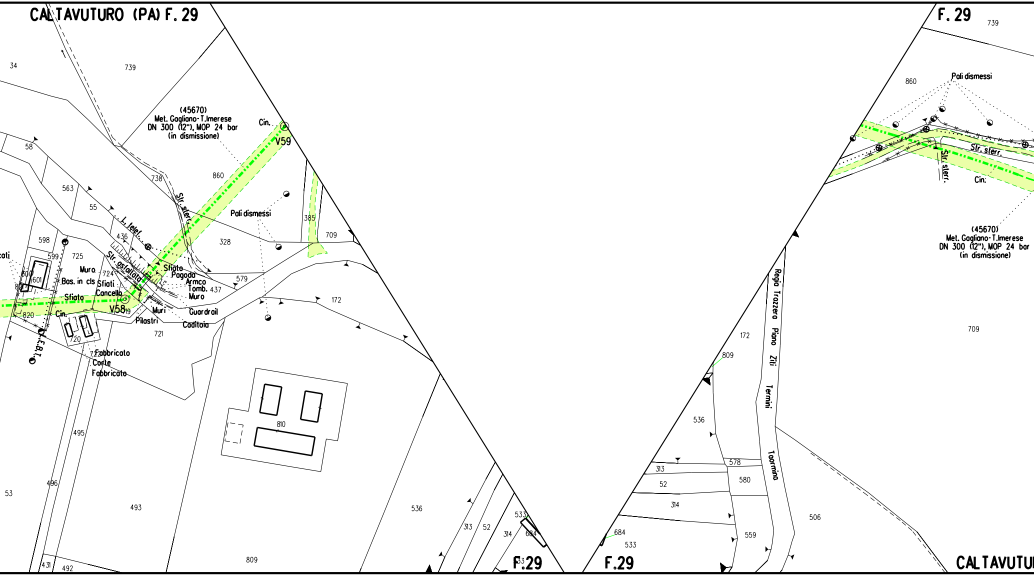
CALTAVUTURO (PA) F. 29
F. 29
F.29
F.29
CALTAVUTUI
(45670)
Met. Gagliano-T.Imerese
DN 300 (12"), MOP 24 bar
(in dismissione)
Cin.
V59
V58
Pali dismessi
Str. sterr.
L. telef.
Str. asfaltata
Sfiato
Pagoda
Armco
Tomb.
Muro
Muri
Guardrail
Caditoia
Pilastri
Bas. in cls
Sfiati
Cancello
Fabbricato
Corte
L.E.B.T.
Regia Trazzera Piano Zili Termini Taormina
739
860
738
34
58
563
55
598
599
725
724
436
328
385
709
579
437
172
721
720
820
601
495
496
493
53
431
492
809
810
536
313
52
314
533
684
578
580
559
506

DN 300 (12'') L=2845.00 m

PN

S

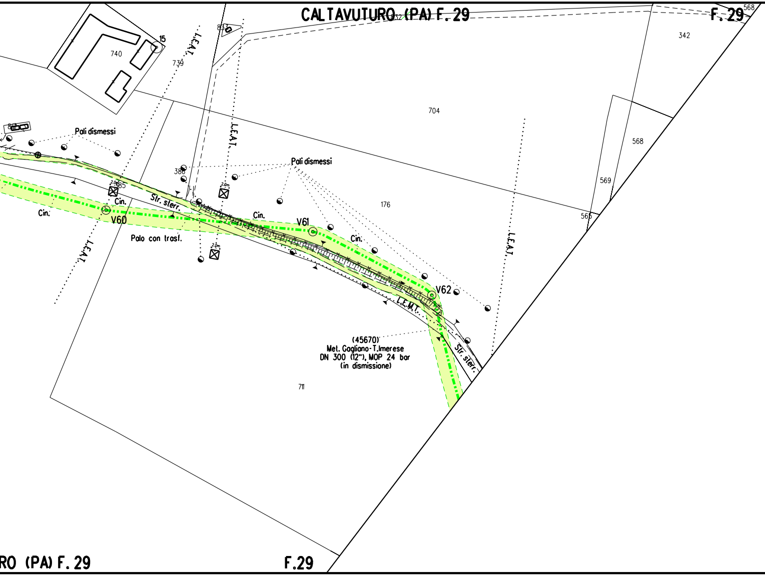

CALTAVUTURO (PA) F. 29
F. 29
568
342
740
15
739
833
L.E.A.T.
704
568
569
565
176
Poli dismessi
Poli dismessi
386
385
2.0m
Cin.
Cin.
Cin.
Cin.
Str. sterr.
V60
V61
V62
Palo con trasf.
L.E.M.T.
(45670)
Met. Gagliano-T.Imerese
DN 300 (12"), MOP 24 bar
(in dismissione)
711
Str. sterr.
RO (PA) F. 29
F.29

DN 300 (12'') L=2845.00 m

PN

PN

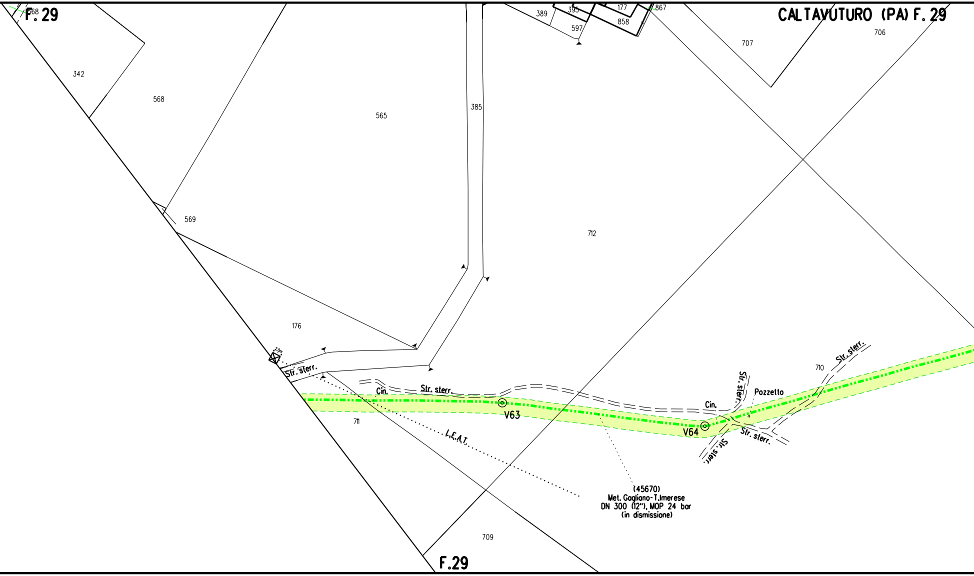
F.29
568
CALTAVUTURO (PA) F.29
389
395
177
867
858
597
707
706
342
568
565
385
712
569
176
2.0m
Str. sterr.
Cin.
Str. sterr.
V63
711
L.E.A.T.
Cin.
Str. sterr.
Pozzetto
710
Str. sterr.
V64
Str. sterr.
Str. sterr.
(45670)
Met. Gagliano-T.Imerese
DN 300 (12"), MOP 24 bar
(in dismissione)
709
F.29

DN 300 (12") L=2845.00 m

PN

A

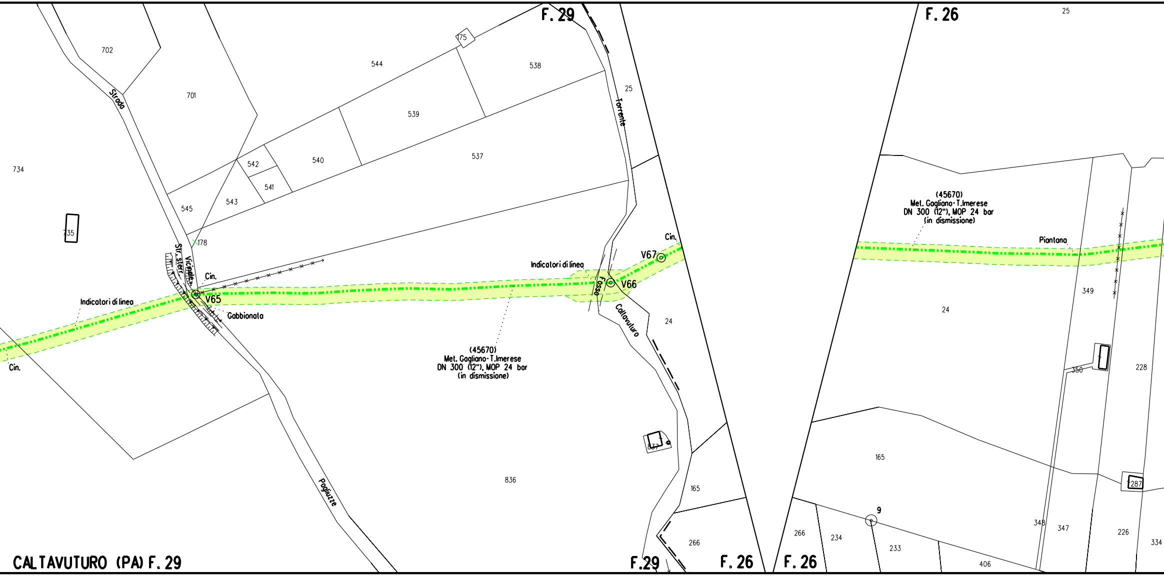
F. 29
F. 26
25
702
175
544
538
701
Strada
539
Torrente
540
537
542
541
734
545
543
735
178
Str. sterr.
Vicinale
Cin.
V67
Indicatori di linea
V66
V65
Fosso
Indicatori di linea
Gabbionata
Caltavuturo
24
Cin.
(45670)
Met. Gagliano-T.Imerese
DN 300 (12"), MOP 24 bar
(in dismissione)
837
836
165
Pagliuzze
266
F.29
F. 26
(45670)
Met. Gagliano-T.Imerese
DN 300 (12"), MOP 24 bar
(in dismissione)
Piantana
349
24
350
228
165
287
9
266
234
233
348
347
226
334
406
F. 26
CALTAVUTURO (PA) F. 29

DN 300 (12") L=2845.00 m | DN 300

L=12.00

NO PISTA

PN | PN | PN

A

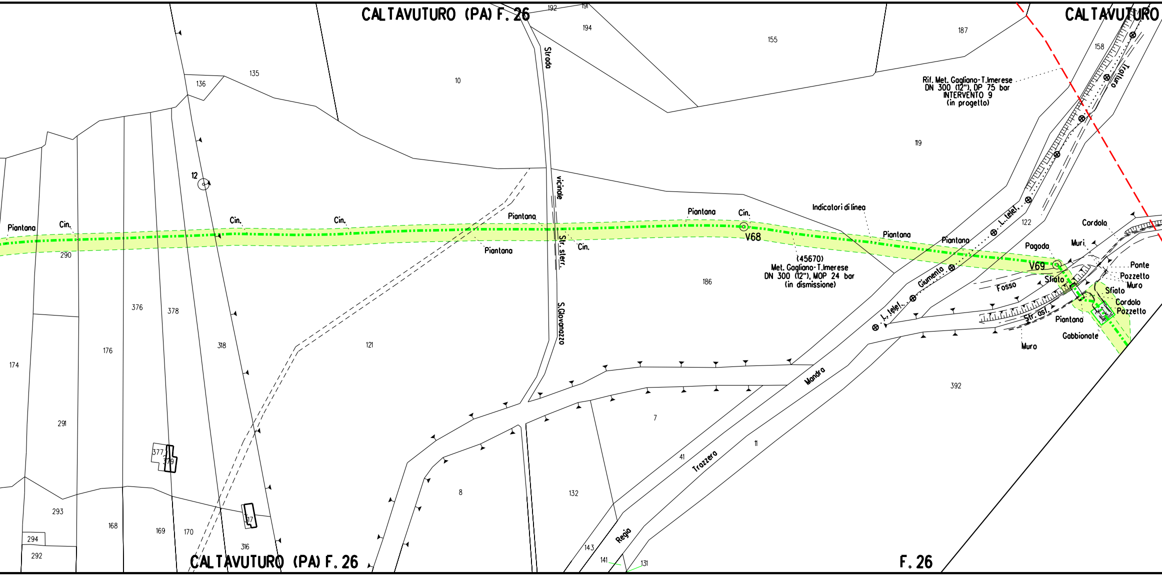
CALTAVUTURO (PA) F. 26
CALTAVUTURO
CALTAVUTURO (PA) F. 26
F. 26
192
191
194
155
187
158
135
136
10
119
12
Strada
vicinale
Str. sterr.
S.Giovanazzo
Piantana
Cin.
Cin.
Cin.
Piantana
Piantana
Cin.
Piantana
Cin.
V68
Indicatori di linea
Piantana
Piantana
(45670)
Met. Gagliano-T.Imerese
DN 300 (12"), MOP 24 bar
(in dismissione)
Rif. Met. Gagliano-T.Imerese
DN 300 (12"), DP 75 bar
INTERVENTO 9
(in progetto)
Trottura
L. telef.
L. telef.
Giumenta
122
Cordolo
Pagoda
Muri
V69
Ponte
Pozzetto
Muro
Sfiato
Sfiato
Fosso
Cordolo
Pozzetto
Str. asf.
Piantana
Gabbionate
Muro
290
186
376
378
318
176
174
121
291
377
379
293
294
292
168
169
170
316
317
8
132
7
41
11
392
Mandra
Trazzera
Regia
143
141
131

(12'') L=2667.00 m

n

PN

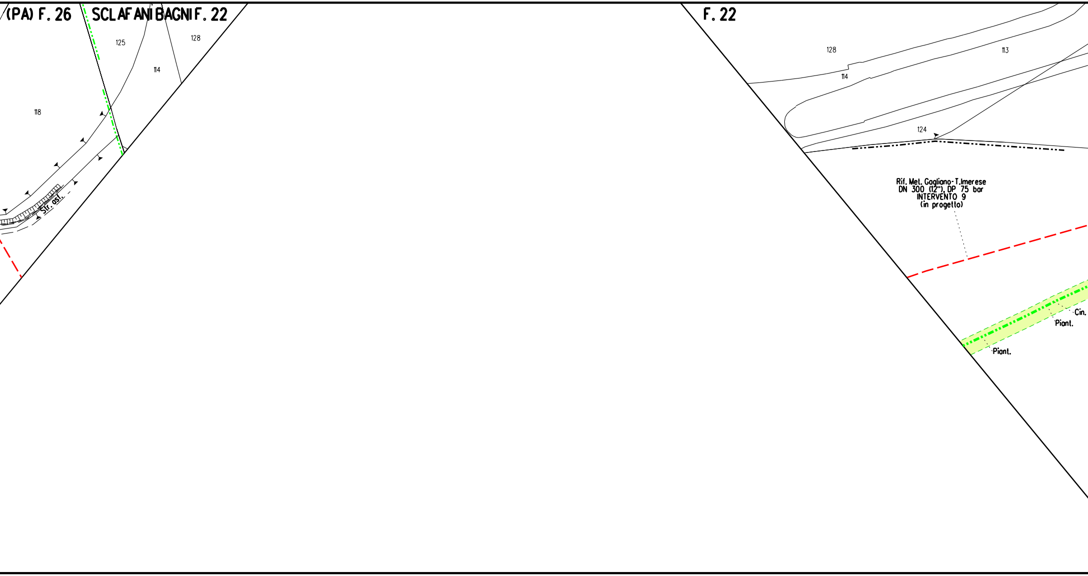
(PA) F. 26
SCLAFANI BAGNI F. 22
125
128
114
118
Str. ast.
F. 22
128
113
114
124
Rif. Met. Gagliano-T.Imerese
DN 300 (12''), DP 75 bar
INTERVENTO 9
(in progetto)
Cin.
Piant.
Piant.

DN 300 (12'') L=2667.00 m

PN

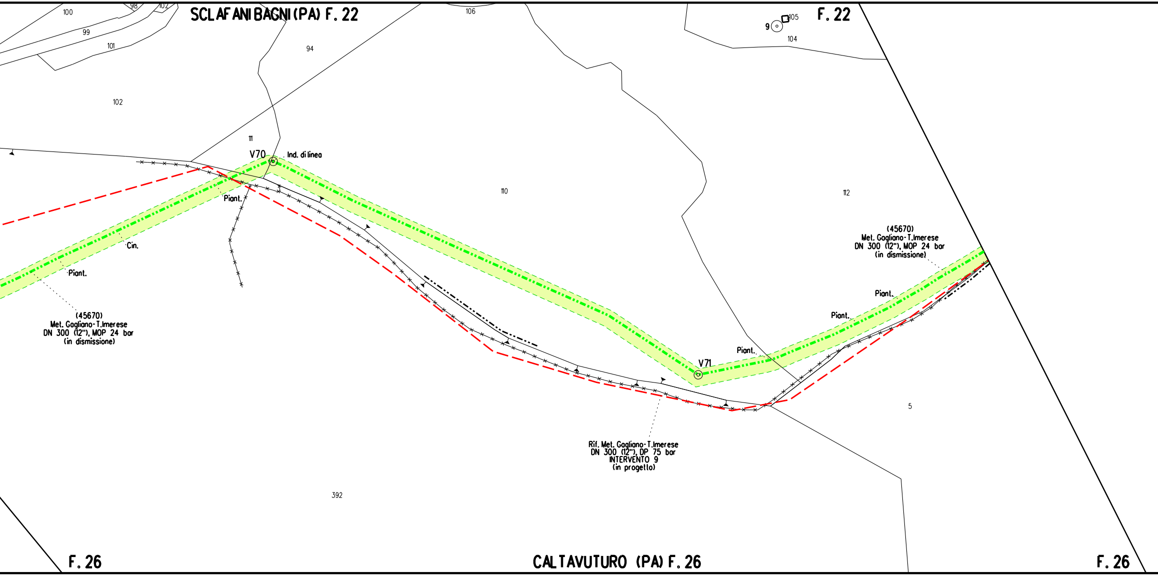
SCLAFANI BAGNI (PA) F. 22
F. 22
100
98
102
99
101
94
106
9
105
104
102
111
V70
Ind. di linea
110
112
Piant.
Cin.
Piant.
(45670)
Met. Gagliano-T.Imerese
DN 300 (12''), MOP 24 bar
(in dismissione)
(45670)
Met. Gagliano-T.Imerese
DN 300 (12''), MOP 24 bar
(in dismissione)
Piant.
Piant.
Piant.
V71
5
Rif. Met. Gagliano-T.Imerese
DN 300 (12''), DP 75 bar
INTERVENTO 9
(in progetto)
392
F. 26
CALTAVUTURO (PA) F. 26
F. 26

DN 300 (12'') L=2667.00 m

PN

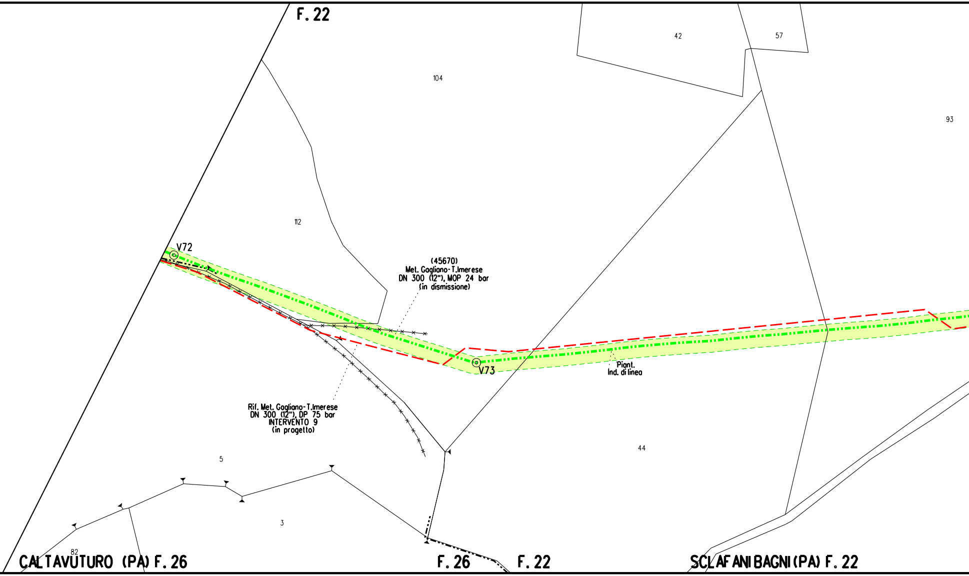
F.22
42
57
104
93
112
V72
(45670)
Met. Gagliano-T.Imerese
DN 300 (12"), MOP 24 bar
(in dismissione)
V73
Piant.
Ind. di linea
Rif. Met. Gagliano-T.Imerese
DN 300 (12"), DP 75 bar
INTERVENTO 9
(in progetto)
44
5
3
82
CALTAVUTURO (PA) F.26
F.26
F.22
SCLAFANI BAGNI (PA) F.22

DN 300 (12") L=2667.00 m

PN

S

PN

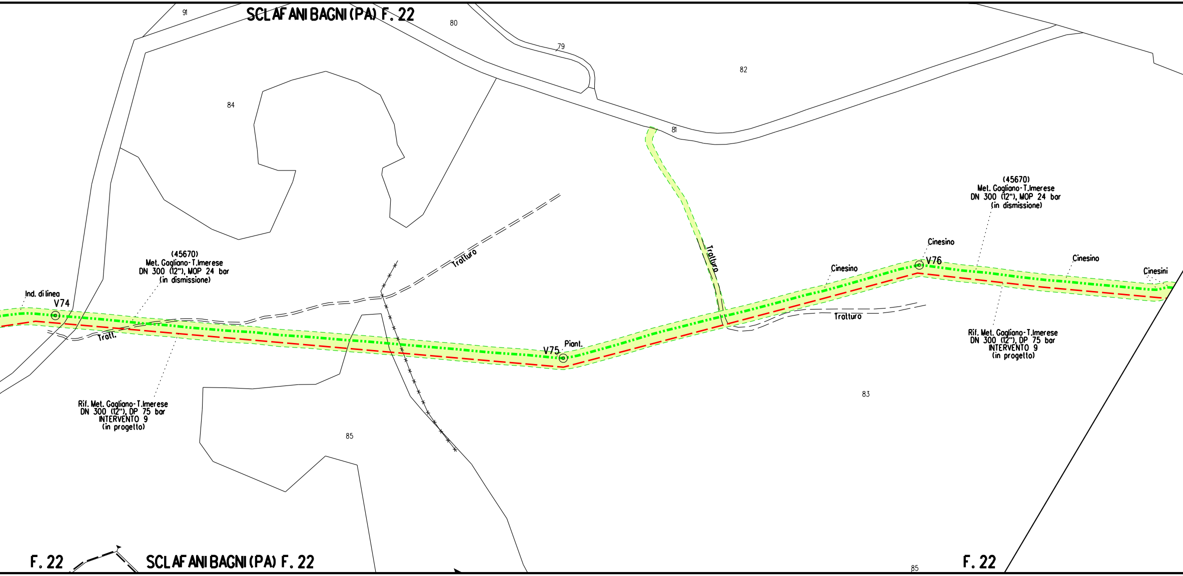
SCLAFANI BAGNI (PA) F. 22
91
80
79
82
84
81
Tratturo
Tratturo
(45670)
Met. Gagliano-T.Imerese
DN 300 (12"), MOP 24 bar
(in dismissione)
Ind. di linea
V74
Tratt.
Rif. Met. Gagliano-T.Imerese
DN 300 (12"), DP 75 bar
INTERVENTO 9
(in progetto)
V75
Piant.
Cinesino
Cinesino
V76
Cinesino
Cinesini
Tratturo
(45670)
Met. Gagliano-T.Imerese
DN 300 (12"), MOP 24 bar
(in dismissione)
Rif. Met. Gagliano-T.Imerese
DN 300 (12"), DP 75 bar
INTERVENTO 9
(in progetto)
83
85
85
F. 22
SCLAFANI BAGNI (PA) F. 22
F. 22

DN 300 (12") L=2667

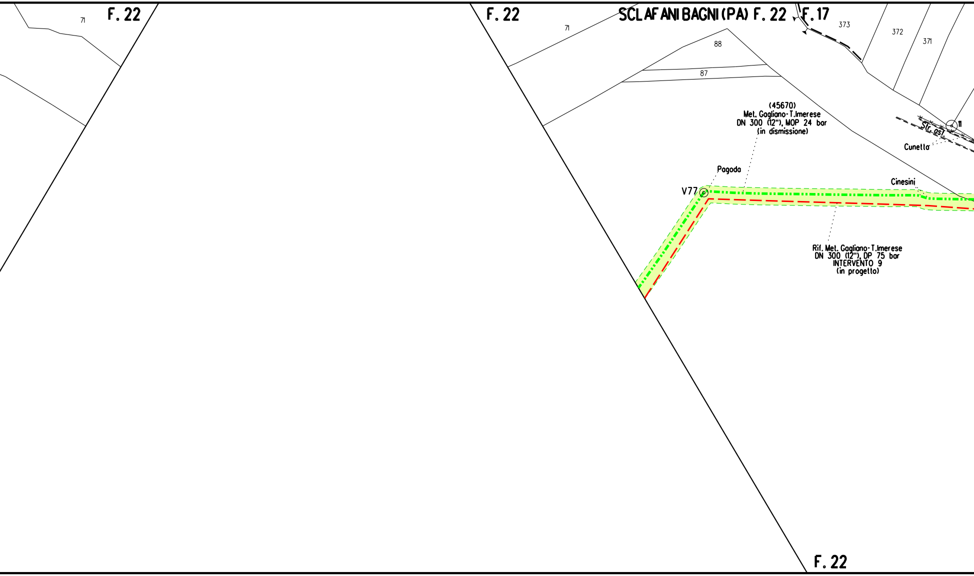
F. 22
71
F. 22
71
SCLAFANI BAGNI (PA) F. 22
F. 17
373
372
371
88
87
(45670)
Met. Gagliano-T.Imerese
DN 300 (12"), MOP 24 bar
(in dismissione)
Str. ast.
11
Cunetta
Pagoda
V77
Cinesini
Rif. Met. Gagliano-T.Imerese
DN 300 (12"), DP 75 bar
INTERVENTO 9
(in progetto)
F. 22

.00 m | DN 300 (12") L=368.00 m | DN 300 (12") L=2876.00 m

L=12.00 m | L=12.00 m

NO PISTA | NO PISTA

PN | PN | PN | PN

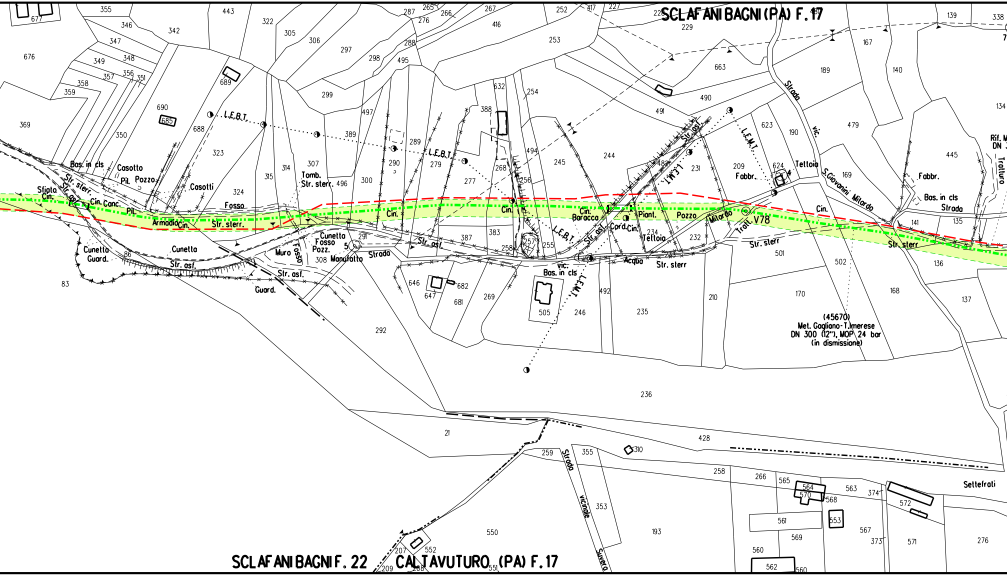
SCLAFANI BAGNI (PA) F. 17
SCLAFANI BAGNI F. 22
CALTAVUTURO (PA) F. 17
(45670)
Met. Gagliano-T.Imerese
DN 300 (12"), MOP 24 bar
(in dismissione)
Tratt. V78
L.E.B.T.
L.E.M.T.
Sfiato
Cin.
Str. sterr.
Str. asf.
Cin. Conc.
Bas. in cls
Casotto
Pil.
Pozzo
Casotti
Fosso
Armadio
Cunetta
Guard.
Tomb.
Muro
Pozz.
Manufatto
Strada
Cin. Barocca
Cord.
Piant.
Teltoio
Acqua
Milardo
Tettoia
Fabbr.
S.Giovanni Milardo
Strada vic.
Strada vicinale Suvera
Settefrati
Tratturo
Rif. M
DN
355
677
346
342
443
322
305
306
297
298
287
265
276
266
288
495
267
416
252
253
417
227
229
139
338
676
347
349
348
357
356
351
358
359
369
350
689
690
685
688
323
299
497
389
289
290
279
388
632
254
663
490
491
189
167
140
134
479
623
190
445
169
314
315
307
496
300
277
268
494
256
245
244
482
231
209
624
324
5
291
308
387
383
258
257
255
232
234
243
141
135
136
501
502
170
168
137
83
86
646
647
682
681
269
505
246
492
210
235
292
236
21
259
355
310
428
258
266
565
564
570
568
563
374
572
561
553
567
373
571
276
569
560
562
193
353
550
552
207
208
209
551

DN 300 (12'') L=2876.00 m

PNI PNI

S S

A

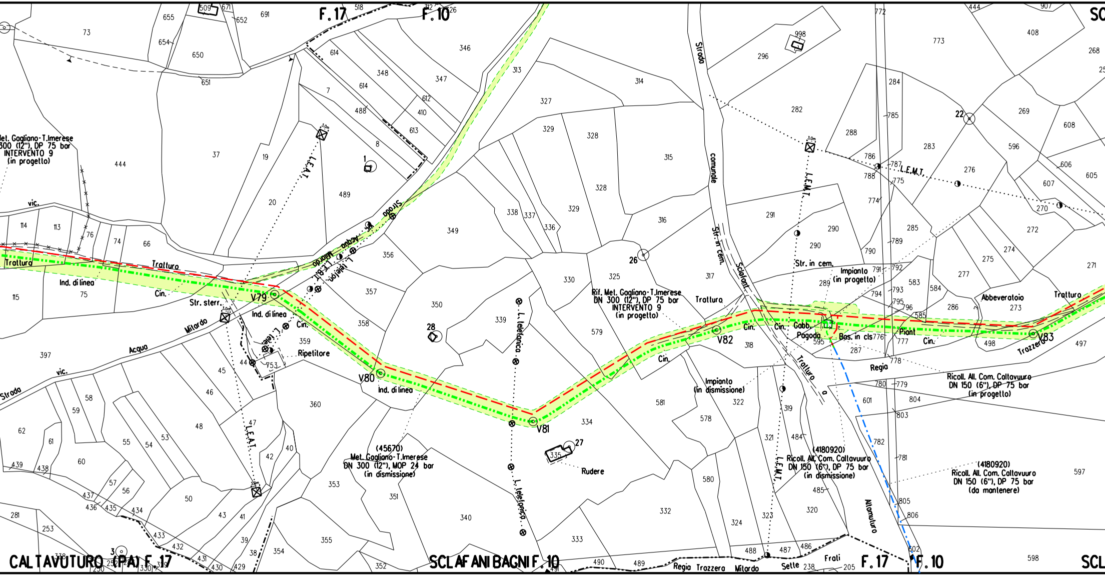
F.17
F.10
SC
Met. Gagliano-T.Imerese
300 (12''), DP 75 bar
INTERVENTO 9
(in progetto)
Tratturo
Ind. di linea
Cin.
V79
Str. sterr.
Acqua
Mitardo
Strada
vic.
L.E.A.T.
L. telefon.
Strada
Acqua
Mitardo
Ripetitore
V80
Ind. di linea
V81
L. telefonica
Rudere
(45670)
Met. Gagliano-T.Imerese
DN 300 (12''), MOP 24 bar
(in dismissione)
Rif. Met. Gagliano-T.Imerese
DN 300 (12''), DP 75 bar
INTERVENTO 9
(in progetto)
Strada comunale
Str. in cem.
Sclafani
Tratturo
V82
Cin.
Gabb.
Pagoda
Bos. in cls
Piant.
Impianto
(in progetto)
Impianto
(in dismissione)
L.E.M.T.
Regia
Trazzera
V83
Abbeveratoio
Ricoll. All. Com. Caltavuuro
DN 150 (6''), DP 75 bar
(in progetto)
(4180920)
Ricoll. All. Com. Caltavuoro
DN 150 (6''), DP 75 bar
(in dismissione)
(4180920)
Ricoll. All. Com. Caltavuoro
DN 150 (6''), DP 75 bar
(da mantenere)
Altamuturo
Regia Trazzera Mitardo
Sette
Frali
CALTAVUTURO (PA) F.17
SCLAFANI BAGNI F.10
F.17
F.10
SCL

ALLEGATO 1

DN 300 (12") L=2876.00 m

PS PNI PN

S S

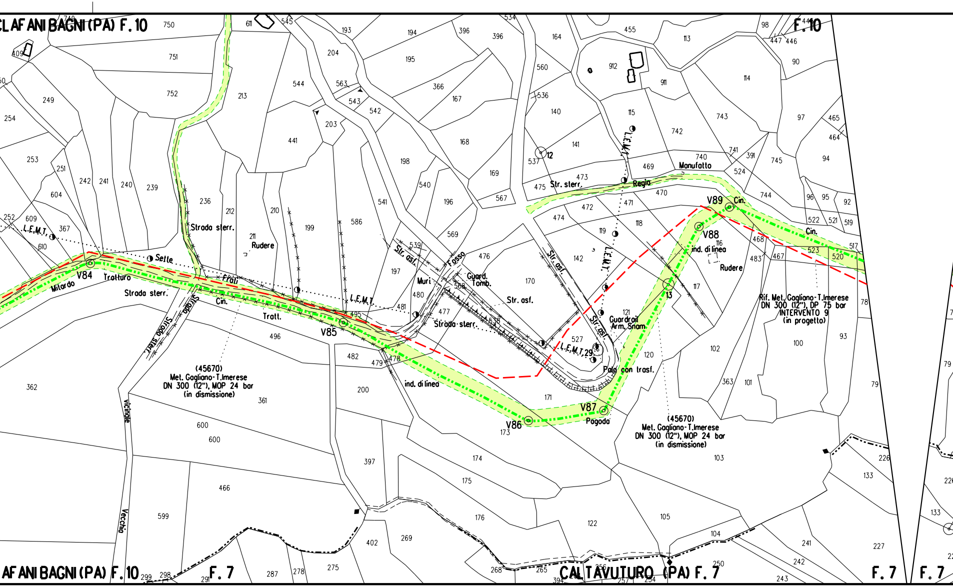

CLAFANI BAGNI (PA) F. 10
F. 10
AFANI BAGNI (PA) F. 10
F. 7
CALTAVUTURO (PA) F. 7
F. 7
F. 7
V84
V85
V86
V87
V88
V89
12
13
L.E.M.T.
L.E.M.T.
L.E.M.T.
L.E.M.T. 29
Milardo
Trotturo
Strada sterr.
Strada sterr.
Strada sterr.
Strada sterr.
Sette
Frati
Cin.
Cin.
Cin.
Cin.
Tratt.
Rudere
Rudere
Str. asf.
Str. asf.
Str. asf.
Str. asf.
Str. asf.
Str. sterr.
Fosso
Muri
Guard.
Tomb.
Regia
Manufatto
ind. di linea
ind. di linea
Guardrail
Arm. Snam
Palo con trasf.
Pagoda
vicinale
Vecchio
(45670)
Met. Gagliano-T.Imerese
DN 300 (12"), MOP 24 bar
(in dismissione)
(45670)
Met. Gagliano-T.Imerese
DN 300 (12"), MOP 24 bar
(in dismissione)
Rif. Met. Gagliano-T.Imerese
DN 300 (12"), DP 75 bar
INTERVENTO 9
(in progetto)

DN 300 (12") L=2876.00 m

PN

S

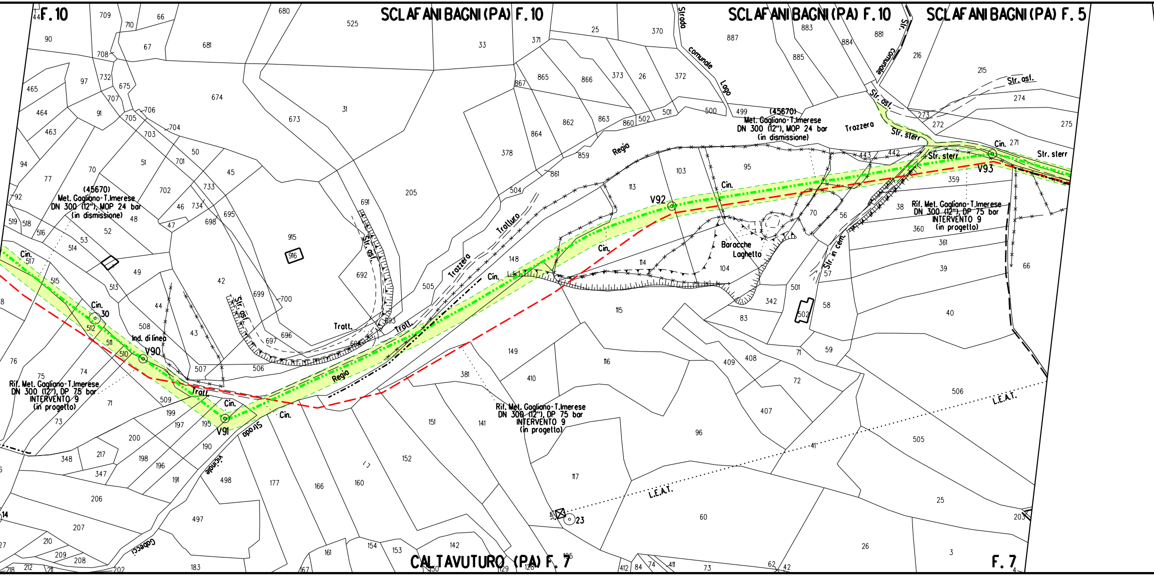
F. 10
SCLAFANI BAGNI (PA) F. 10
SCLAFANI BAGNI (PA) F. 10
SCLAFANI BAGNI (PA) F. 5
CALTAVUTURO (PA) F. 7
F. 7
(45670)
Met. Gagliano-T.Imerese
DN 300 (12"), MOP 24 bar
(in dismissione)
(45670)
Met. Gagliano-T.Imerese
DN 300 (12"), MOP 24 bar
(in dismissione)
Rif. Met. Gagliano-T.Imerese
DN 300 (12"), DP 75 bar
INTERVENTO 9
(in progetto)
Rif. Met. Gagliano-T.Imerese
DN 300 (12"), DP 75 bar
INTERVENTO 9
(in progetto)
Rif. Met. Gagliano-T.Imerese
DN 300 (12"), DP 75 bar
INTERVENTO 9
(in progetto)
V90
V91
V92
V93
Cin. 30
Ind. di linea
Strada comunale Lago
Str. comunale
Str. ast.
Str. sterr
Str. in cem.
Trazzera
Trazzera Regia
Trattura Regia
Tratt.
Cin.
Baracche Laghetto
Strada vicinale
Strada vicinale Gabecci
L.E.A.T.
L.E.A.T.
23
14

DN 300 (12") L=2876.00 m | DN 300 (12") L=240.00 m | DN 300 (12") L=2836.00 m

L=12.00 m | L=12.00 m

NO PISTA | NO PISTA

PN | PN | PN

S | S

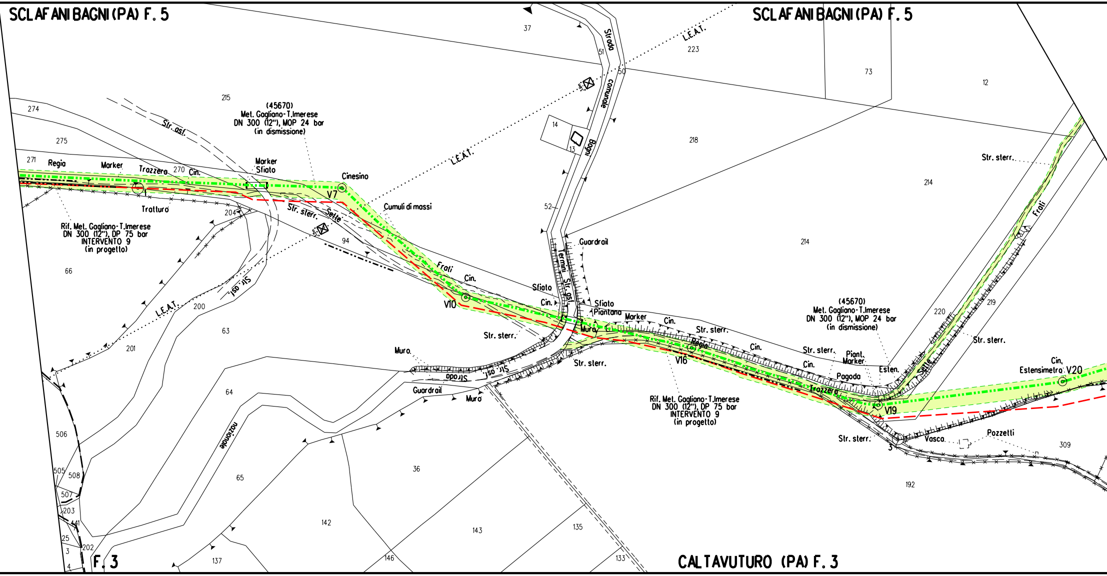
SCLAFANI BAGNI (PA) F. 5
SCLAFANI BAGNI (PA) F. 5
F. 3
CALTAVUTURO (PA) F. 3
(45670)
Met. Gagliano-T.Imerese
DN 300 (12"), MOP 24 bar
(in dismissione)
Rif. Met. Gagliano-T.Imerese
DN 300 (12"), DP 75 bar
INTERVENTO 9
(in progetto)
(45670)
Met. Gagliano-T.Imerese
DN 300 (12"), MOP 24 bar
(in dismissione)
Rif. Met. Gagliano-T.Imerese
DN 300 (12"), DP 75 bar
INTERVENTO 9
(in progetto)
Regia
Marker
Trazzera
Cin.
Marker
Sfiato
Cinesino
V7
Trattura
Str. asf.
Str. sterr.
Sette
Cumuli di massi
L.E.A.T.
L.E.A.T.
L.E.A.T.
Frati
Cin.
V10
Sfiato
Cin.
Strada comunale Bagni
Termini
Str. asf.
Guardrail
Sfiato
Piantana
Marker
Muro
Cin.
Str. sterr.
Regia
V16
Cin.
Str. sterr.
Cin.
Piant.
Marker
Pagoda
Trazzera
Esten.
V19
Sette
Frati
Str. sterr.
Str. sterr.
Cin.
Estensimetro V20
Str. sterr.
Vasca
Pozzetti
Str. sterr.
Muro
Strada
Str. asf.
Guardrail
Muro
nazionale
37
51
50
223
73
12
215
274
275
271
270
204
94
14
13
218
214
214
52
66
200
63
201
64
65
36
142
143
135
133
137
146
506
505
508
507
203
441
25
202
3
4
220
219
309
192
3

DN 300 (12") L=2836.00 m

PN PN

S S

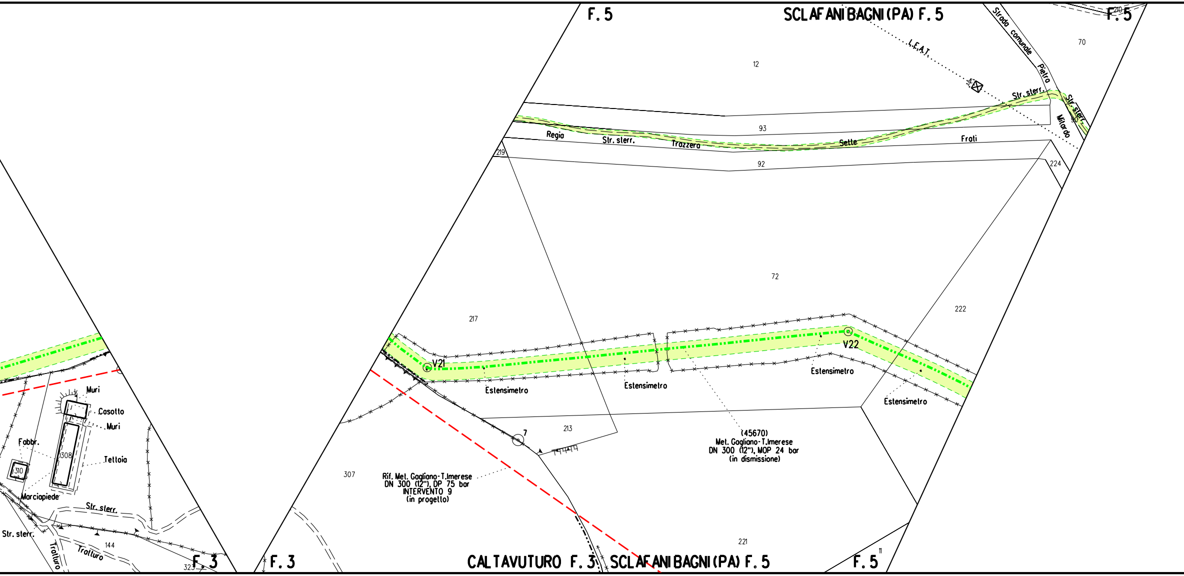
F. 5
SCLAFANI BAGNI (PA) F. 5
F. 5
210
Strada comunale Pietro Milardo
L.E.A.T.
70
12
Str. sterr.
Str. sterr.
93
Regia
Str. sterr.
Trazzera
Sette
Frati
219
92
224
72
217
222
V21
V22
Estensimetro
Estensimetro
Estensimetro
Estensimetro
Muri
Casotto
Muri
Fabbr.
308
Tettoia
310
Marciapiede
Str. sterr.
Str. sterr.
Tratturo
Tratturo
144
323
F. 3
7
213
(45670)
Met. Gagliano-T.Imerese
DN 300 (12"), MOP 24 bar
(in dismissione)
307
Rif. Met. Gagliano-T.Imerese
DN 300 (12"), DP 75 bar
INTERVENTO 9
(in progetto)
221
F. 3
CALTAVUTURO F. 3
SCLAFANI BAGNI (PA) F. 5
F. 5
11

DN 300 (12") L=2836.00 m

PN

S

S

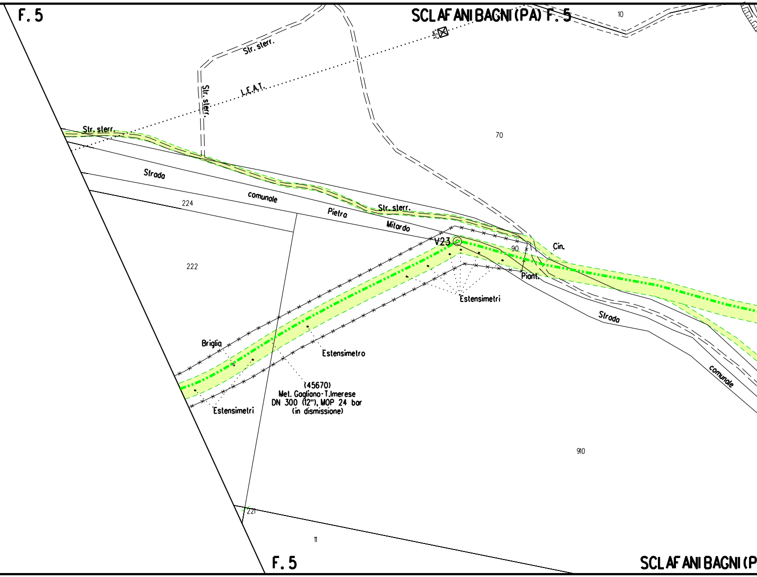
F. 5
SCLAFANI BAGNI (PA) F. 5
10
Str. sterr.
Str. sterr.
L.E.A.T.
70
Str. sterr.
Strada
comunale
Pietra
Mitardo
Str. sterr.
224
222
V23
90
Cin.
Piant.
Estensimetri
Strada
comunale
Briglia
Estensimetro
(45670)
Met. Gagliano-T.Imerese
DN 300 (12"), MOP 24 bar
(in dismissione)
Estensimetri
910
221
11
F. 5
SCLAFANI BAGNI (P

DN 300 (12") L=2836.00 m

PN

PN

S

A

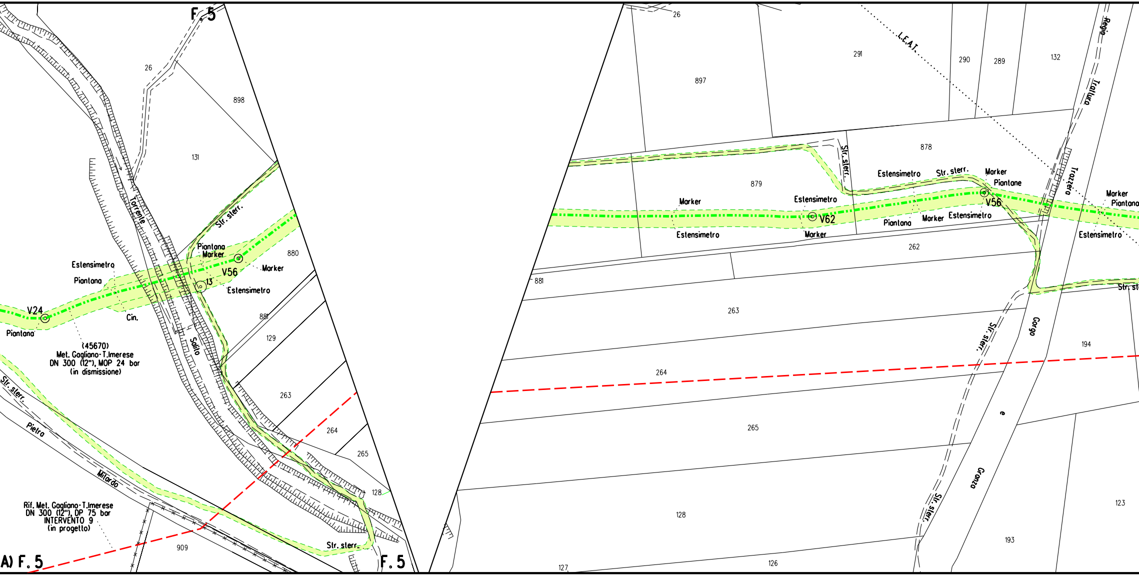

(45670)
Met. Gagliano-T.Imerese
DN 300 (12"), MOP 24 bar
(in dismissione)

Rif. Met. Gagliano-T.Imerese
DN 300 (12"), DP 75 bar
INTERVENTO 9
(in progetto)

F. 5
26
898
131
Torrente
Str. sterr.
Piantana
Marker
V56
13
Marker
Estensimetro
880
Estensimetro
Piantana
V24
Cin.
Piantana
881
129
Salito
263
264
265
128
Str. sterr.
Pietra
Milardo
909
Str. sterr.
A) F. 5
F. 5
26
291
L.E.A.T.
290
289
132
Regio
Trazzera
897
878
Str. sterr.
879
Estensimetro
Str. sterr.
Marker
Piantane
Marker
Estensimetro
V62
V56
Marker
Piantana
Estensimetro
Piantana
Marker
Estensimetro
Estensimetro
Marker
Trazzera
262
881
Str. sterr.
263
194
Str. sterr.
Gorgo
264
e
265
Granza
Str. sterr.
123
128
193
127
126

DN 300 (12") L=2836

PN

S S S

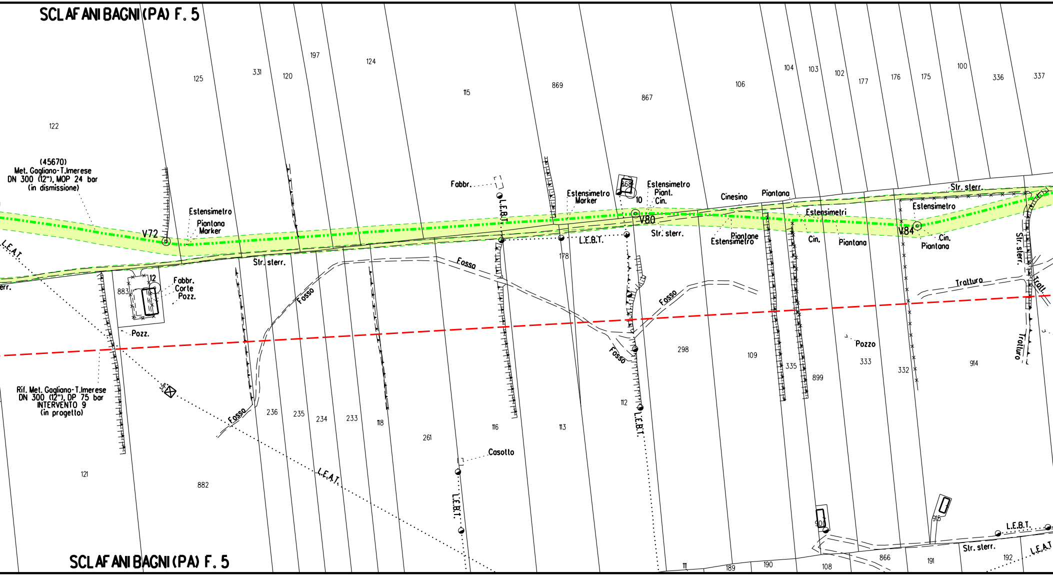
SCLAFANI BAGNI (PA) F. 5
122
125
331
120
197
124
115
869
867
106
104
103
102
177
176
175
100
336
337
(45670)
Met. Gagliano-T.Imerese
DN 300 (12"), MOP 24 bar
(in dismissione)
V72
Estensimetro
Piantana
Marker
Fabbr.
L.E.B.T.
Estensimetro
Marker
868
10
Estensimetro
Piant.
Cin.
V80
Str. sterr.
Cinesino
Piantana
Estensimetri
Piantane
Estensimetro
Cin.
Piantana
Str. sterr.
Estensimetro
V84
Cin.
Piantana
Str. sterr.
L.E.A.T.
err.
883
12
Fabbr.
Corte
Pozz.
Pozz.
Str. sterr.
Fosso
Fosso
178
L.E.B.T.
Fosso
Fosso
Tratturo
Tratt.
Tratturo
298
109
335
899
Pozzo
333
332
914
Rif. Met. Gagliano-T.Imerese
DN 300 (12"), DP 75 bar
INTERVENTO 9
(in progetto)
Fosso
236
235
234
233
118
261
116
113
112
L.E.B.T.
121
882
L.E.A.T.
Casotto
L.E.B.T.
900
915
L.E.B.T.
Str. sterr.
L.E.A.T.
111
189
190
108
866
191
192
SCLAFANI BAGNI (PA) F. 5

.00 m

DN 300 (12") L=940.00 m

L=12.00 m

NO PISTA

PN PN PN

S S

A

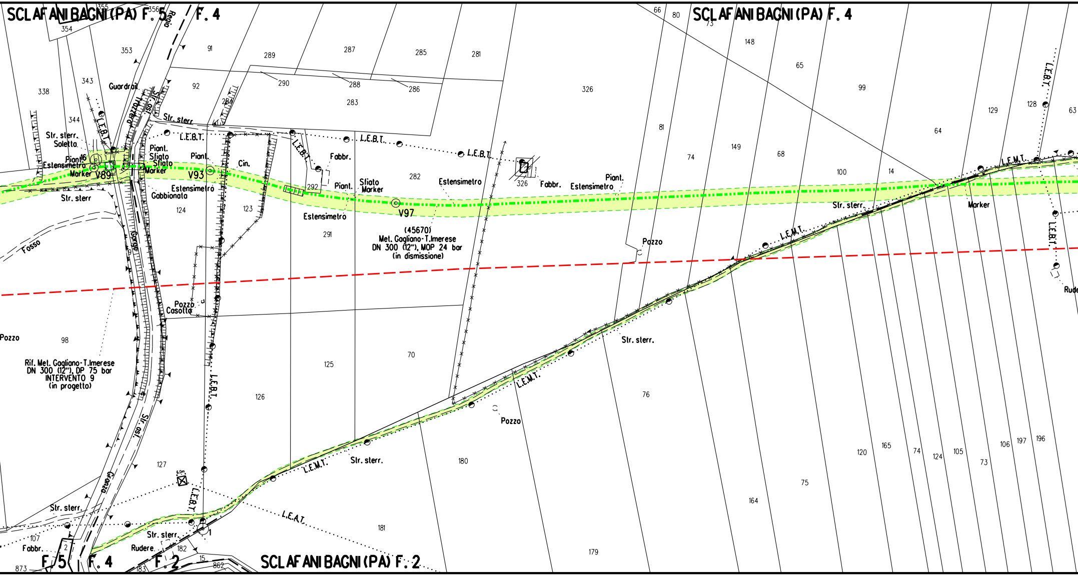
SCLAFANI BAGNI (PA) F. 5
F. 4
SCLAFANI BAGNI (PA) F. 4
SCLAFANI BAGNI (PA) F. 2
F. 5
F. 4
F. 2
Regia
Trazzera
Sir. Isol
Str. sterr
Str. sterr.
Soletta
Guardrail
L.E.B.T.
L.E.M.T.
L.E.A.T.
Piant.
Sfiato
Marker
Estensimetro
Gabbionata
V89
V93
V97
Cin.
Fabbr.
Pozzo
Casotto
Fosso
Gorgo
Rudere
(45670)
Met. Gagliano-T.Imerese
DN 300 (12"), MOP 24 bar
(in dismissione)
Rif. Met. Gagliano-T.Imerese
DN 300 (12"), DP 75 bar
INTERVENTO 9
(in progetto)
355
356
354
353
343
338
344
91
92
289
287
285
281
290
288
286
284
283
282
292
326
124
123
291
98
125
126
127
70
180
181
179
182
183
862
873
107
15
2
1
66
80
73
148
65
99
129
128
63
64
81
149
68
74
100
14
76
75
164
120
165
124
105
106
197
196
73
6.0m

DN 300 (12") L=940.00 m

PN

S

A

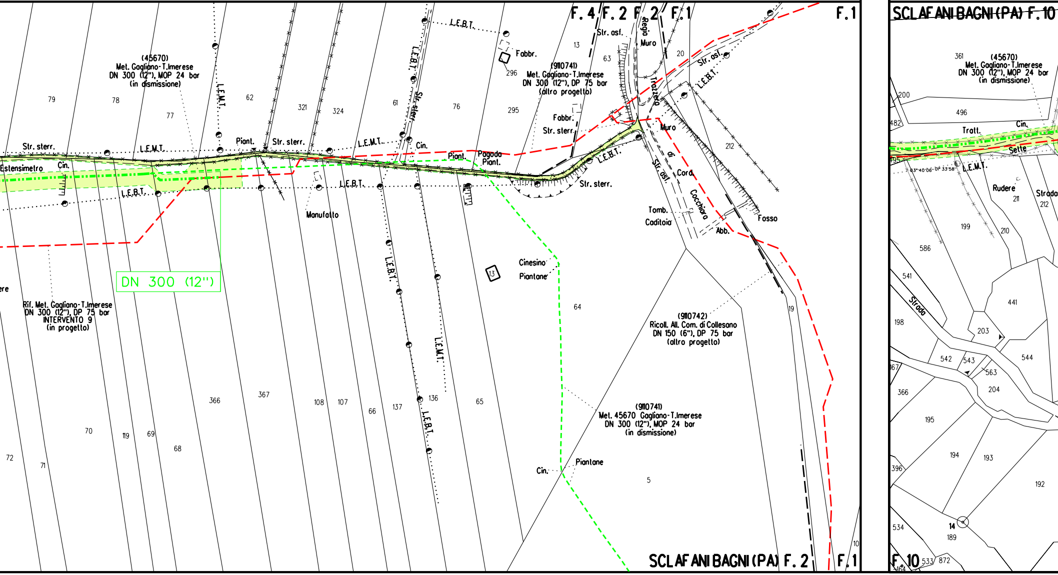
F. 4
F. 2
F. 2
F. 1
F. 1
SCLAFANI BAGNI (PA) F. 10
SCLAFANI BAGNI (PA) F. 2
F. 1
F. 10
(45670)
Met. Gagliano-T.Imerese
DN 300 (12"), MOP 24 bar
(in dismissione)
(9110741)
Met. Gagliano-T.Imerese
DN 300 (12"), DP 75 bar
(altro progetto)
Rif. Met. Gagliano-T.Imerese
DN 300 (12"), DP 75 bar
INTERVENTO 9
(in progetto)
(9110742)
Ricoll. All. Com. di Collesano
DN 150 (6"), DP 75 bar
(altro progetto)
(9110741)
Met. 45670 Gagliano-T.Imerese
DN 300 (12"), MOP 24 bar
(in dismissione)
DN 300 (12")
Str. sterr.
Estensimetro
Cin.
L.E.M.T.
L.E.B.T.
Piant.
Manufatto
Fabbr.
Str. asf.
Regio
Muro
Trazzera
di
Cord.
Cocchiaro
Tomb.
Caditoia
Abb.
Fosso
Pagoda
Piant.
Cinesino
Piantone
Piantone
Cin.
Tratt.
Sette
Rudere
Strada
79
78
77
62
321
324
61
76
295
296
13
63
20
212
64
19
366
367
108
107
66
137
136
65
70
119
69
68
72
71
5
10
361
200
496
482
195
211
199
210
212
586
541
441
198
203
542
543
563
544
367
366
204
195
194
193
396
192
534
14
189
533
872
164

ALLEGATO 1

PN

S

S

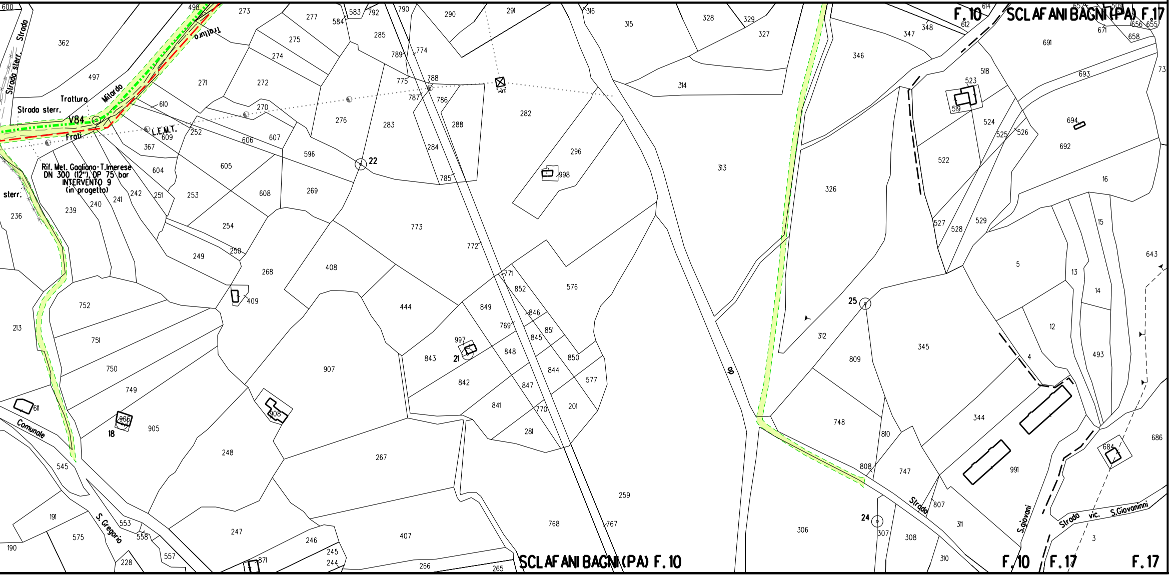
F. 10
SCLAFANI BAGNI (PA) F. 17
Strada sterr.
Strada
Tratturo
Mitardo
Tratturo
V84
L.E.M.T.
Frati
sterr.
Rif. Met. Gagliano-T.Imerese
DN 300 (12"), DP 75 bar
INTERVENTO 9
(in progetto)
22
21
18
25
24
Comunale
S. Gregorio
Strada
S.giovani
Strada vic. S.Giovaninni
SCLAFANI BAGNI (PA) F. 10
F. 10
F. 17
F. 17

LEGENDA

LEGENDA AREA DI OCCUPAZIONE LAVORI

🟩 Area di Occupazione Lavori

-·-·-·- Metanodotto da dismettere

— — — Metanodotti in progetto

-·-·-·- Metanodotti in esercizio

- - - - Met. da dismettere in altre opere

-·-·-·- Sottoservizi esistenti

▭ Condotta da dismettere in tubo di protezione

▨ Condotta da dismettere in cunicolo

🟩 Impianto da dismettere

SIMBOLOGIE AREA DI PASSAGGIO

PN	area di passaggio normale
PR	area di passaggio ristretta
PNI	area di passaggio normale invertita
PRI	area di passaggio ristretta invertita
PS	area di passaggio speciale
A	allargamento
P	piazzola di stoccaggio
S	strada di accesso provvisoria

NOTA: nei tratti in cui e' indicata la Pista Speciale (PS), l'area di passaggio avra' una larghezza variabile in funzione dell'effettiva morfologia dei luoghi e dell'eventuale presenza di ostacoli. La pista Speciale avra', quindi, dimensioni diverse da quella normale e da quella ristretta.

NOTE:

1. In corrispondenza di parallelismi e/o interferenze dell'area di passaggio con linee elettriche aeree, l'appaltatore dovra' procedere all'esatta determinazione dell'altezza dei conduttori e del loro voltaggio in modo da poter adottare i necessari provvedimenti di sicurezza propedeutici alla esecuzione dei lavori di costruzione.
2. L'appaltatore dovra' procedere all'esatto accertamento di cavi, tubazioni e fogne interrate interferenti con la linea, mediante scavi a mano.
3. Dove non diversamente indicato in fincatura, l'intervento di dismissione previsto sara' la rimozione del metanodotto
4. L'esatta ubicazione della condotta esistente da rimuovere e dei tubi di protezione dovra' essere verificata durante la fase esecutiva.

Il presente disegno e' di proprieta' aziendale - La societa' tutelera' i propri diritti a termine di legge.

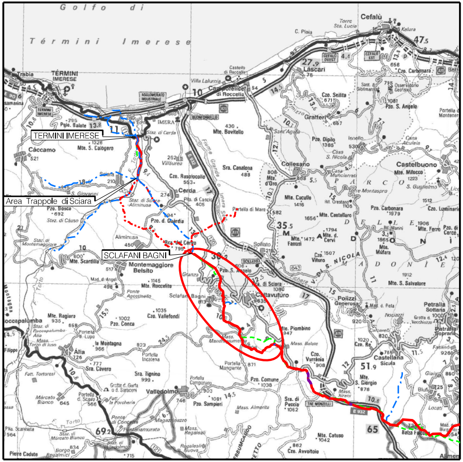
Golfo di Términi Imerese
TERMINI IMERESE
Area Trappole di Sciara
SCLAFANI BAGNI
Cefalù
Caccamo
Cerda
Collesano
Castelbuono
Caltavuturo
Montemaggiore Belsito
Alia
Valledolmo
Polizzi Generosa
Petralia Sottana

COROGRAFIA **SCALA 1:** 250.000

Nei Comuni di Sclafani Bagni e Caltavuturo

Dott. Ing. PAOLO ZANNIER

00	15/12/2020	EMISSIONE	AGUZZI	DI RUSCIO	PEDINI
Rev.	Data	Descrizione	Disegn.	Contr.	Approv.

Proprietario snam	Progettista Enereco	Disegno PL-309-012
Metanodotto Gagliano – T. Imerese DN vari, MOP 24 bar Rimozione Condotta Esistente TRATTO 9		Revisione 00 Comm. NR/19188/R-L02 Cod.tec. 9113366
PLANIMETRIA CATASTALE CON AREA OCCUPAZIONE LAVORI		Scala 1:2000