

[illegible]

02A

GABBIONE 100x100xH100cm

TASCA VEGETATIVA

GABBIONE 150x100xH100cm

BARRIERA FONOASSORBENTE

RECINZIONE METALLICA

PROPRIETA' SNAM

TASCA VEGETATIVA CORDOLO IN CLS

BARRIERA DI SICUREZZA TIPO N2

TERRENO STATO ATTUALE

+167.00m PIAZZALE FINITO

CANALETTA PREFABBRICATA DI RACCOLTA ACQUE METEORICHE DIM. 60X40CM

QUOTE PROGETTO	QUOTE BASE
150	150.00
149.92	149.92
149.84	149.84
138.88	138.88
138.80	

Sezione

GABBIONE 100x100xH100cm

TASCA VEGETATIVA

CORDOLO IN CLS

BARRIERA DI SICUREZZA TIPO N2

GABBIONE 150x100xH100cm

BARRIERA FONCOSSORBENTE

RECINZIONE METALLICA

50

TERRENO STATO ATTUALE

+167.00m PIAZZALE FINITO

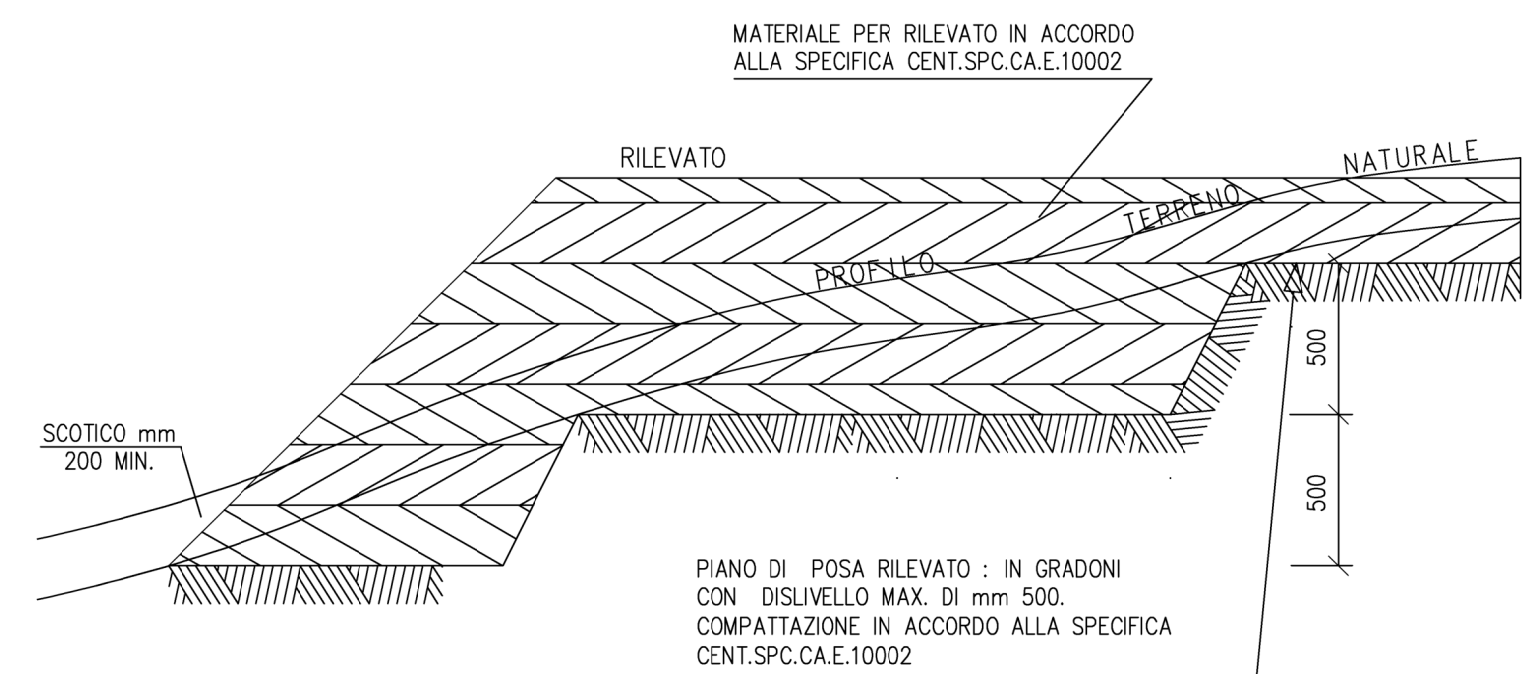
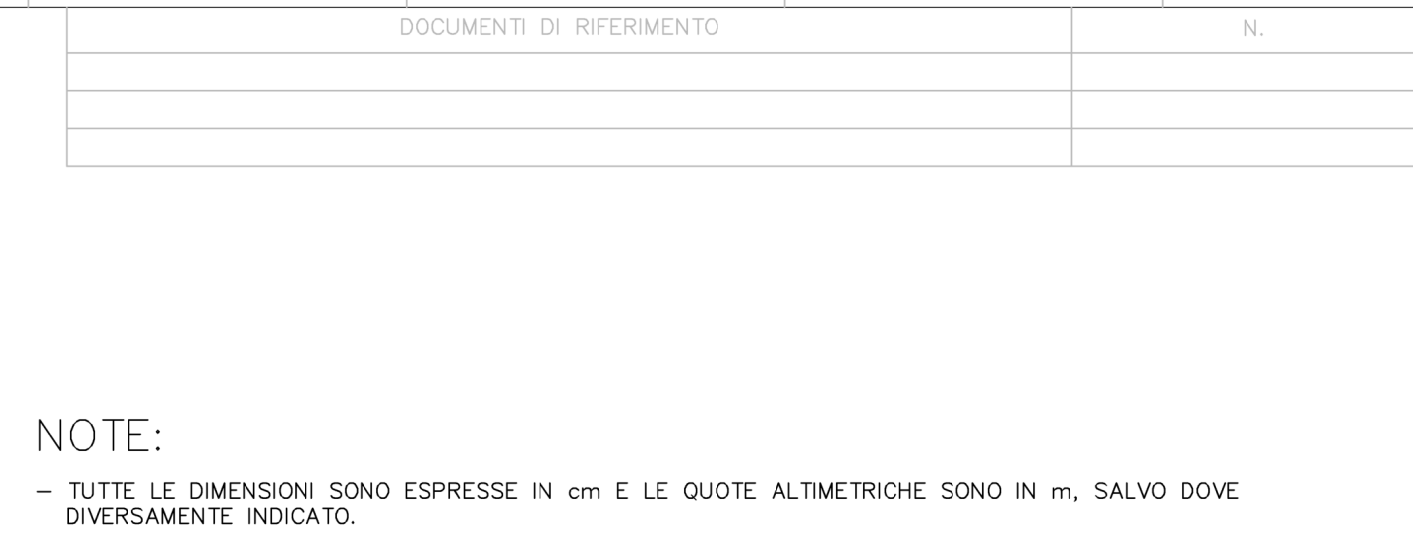
PROPRIETA' SNAM

SOLETTA IN C.A.

CANALINETTA PREFABBRICATA DI RACCOLTA ACQUE METEORICHE

DIM. 60x40cm

DISTANZA	0.00	8.94	15.45	22.00	27.67	32.84	38.00	43.17	48.33	53.50	58.67	63.83	68.99	74.16	79.32	84.49	89.65	94.82	99.98	105.15	110.31	115.48	120.64	125.81	130.97	136.14	141.30	146.47	151.63	156.80	161.

[illegible][illegible]

0	16-09-21	EMISSIONE PER ENTI				LETIZI	BELELLI	BELLELLI	
Rev.	DATA	DESCRIZIONE				ELABORATO	VERIFICATO	APPROVATO	
CIENTE			PROGETTISTA			COMMESSA 023116	UNITÀ N. 00		
ADEGUAMENTO CENTRALE DI COMPRESSONE GAS DI MESSINA (ME) – GENERALE						DIS. N. 00-CB-B-12075			
SEZIONI DI PROGETTO, SEZIONE TIPOLOGICA E DETTAGLI						REVISIONE 0			
						FG. 2 DI 3			
						SCALA 1: 200–1: 500			