



PIANTA CHIAVE
SCALA 1:2500

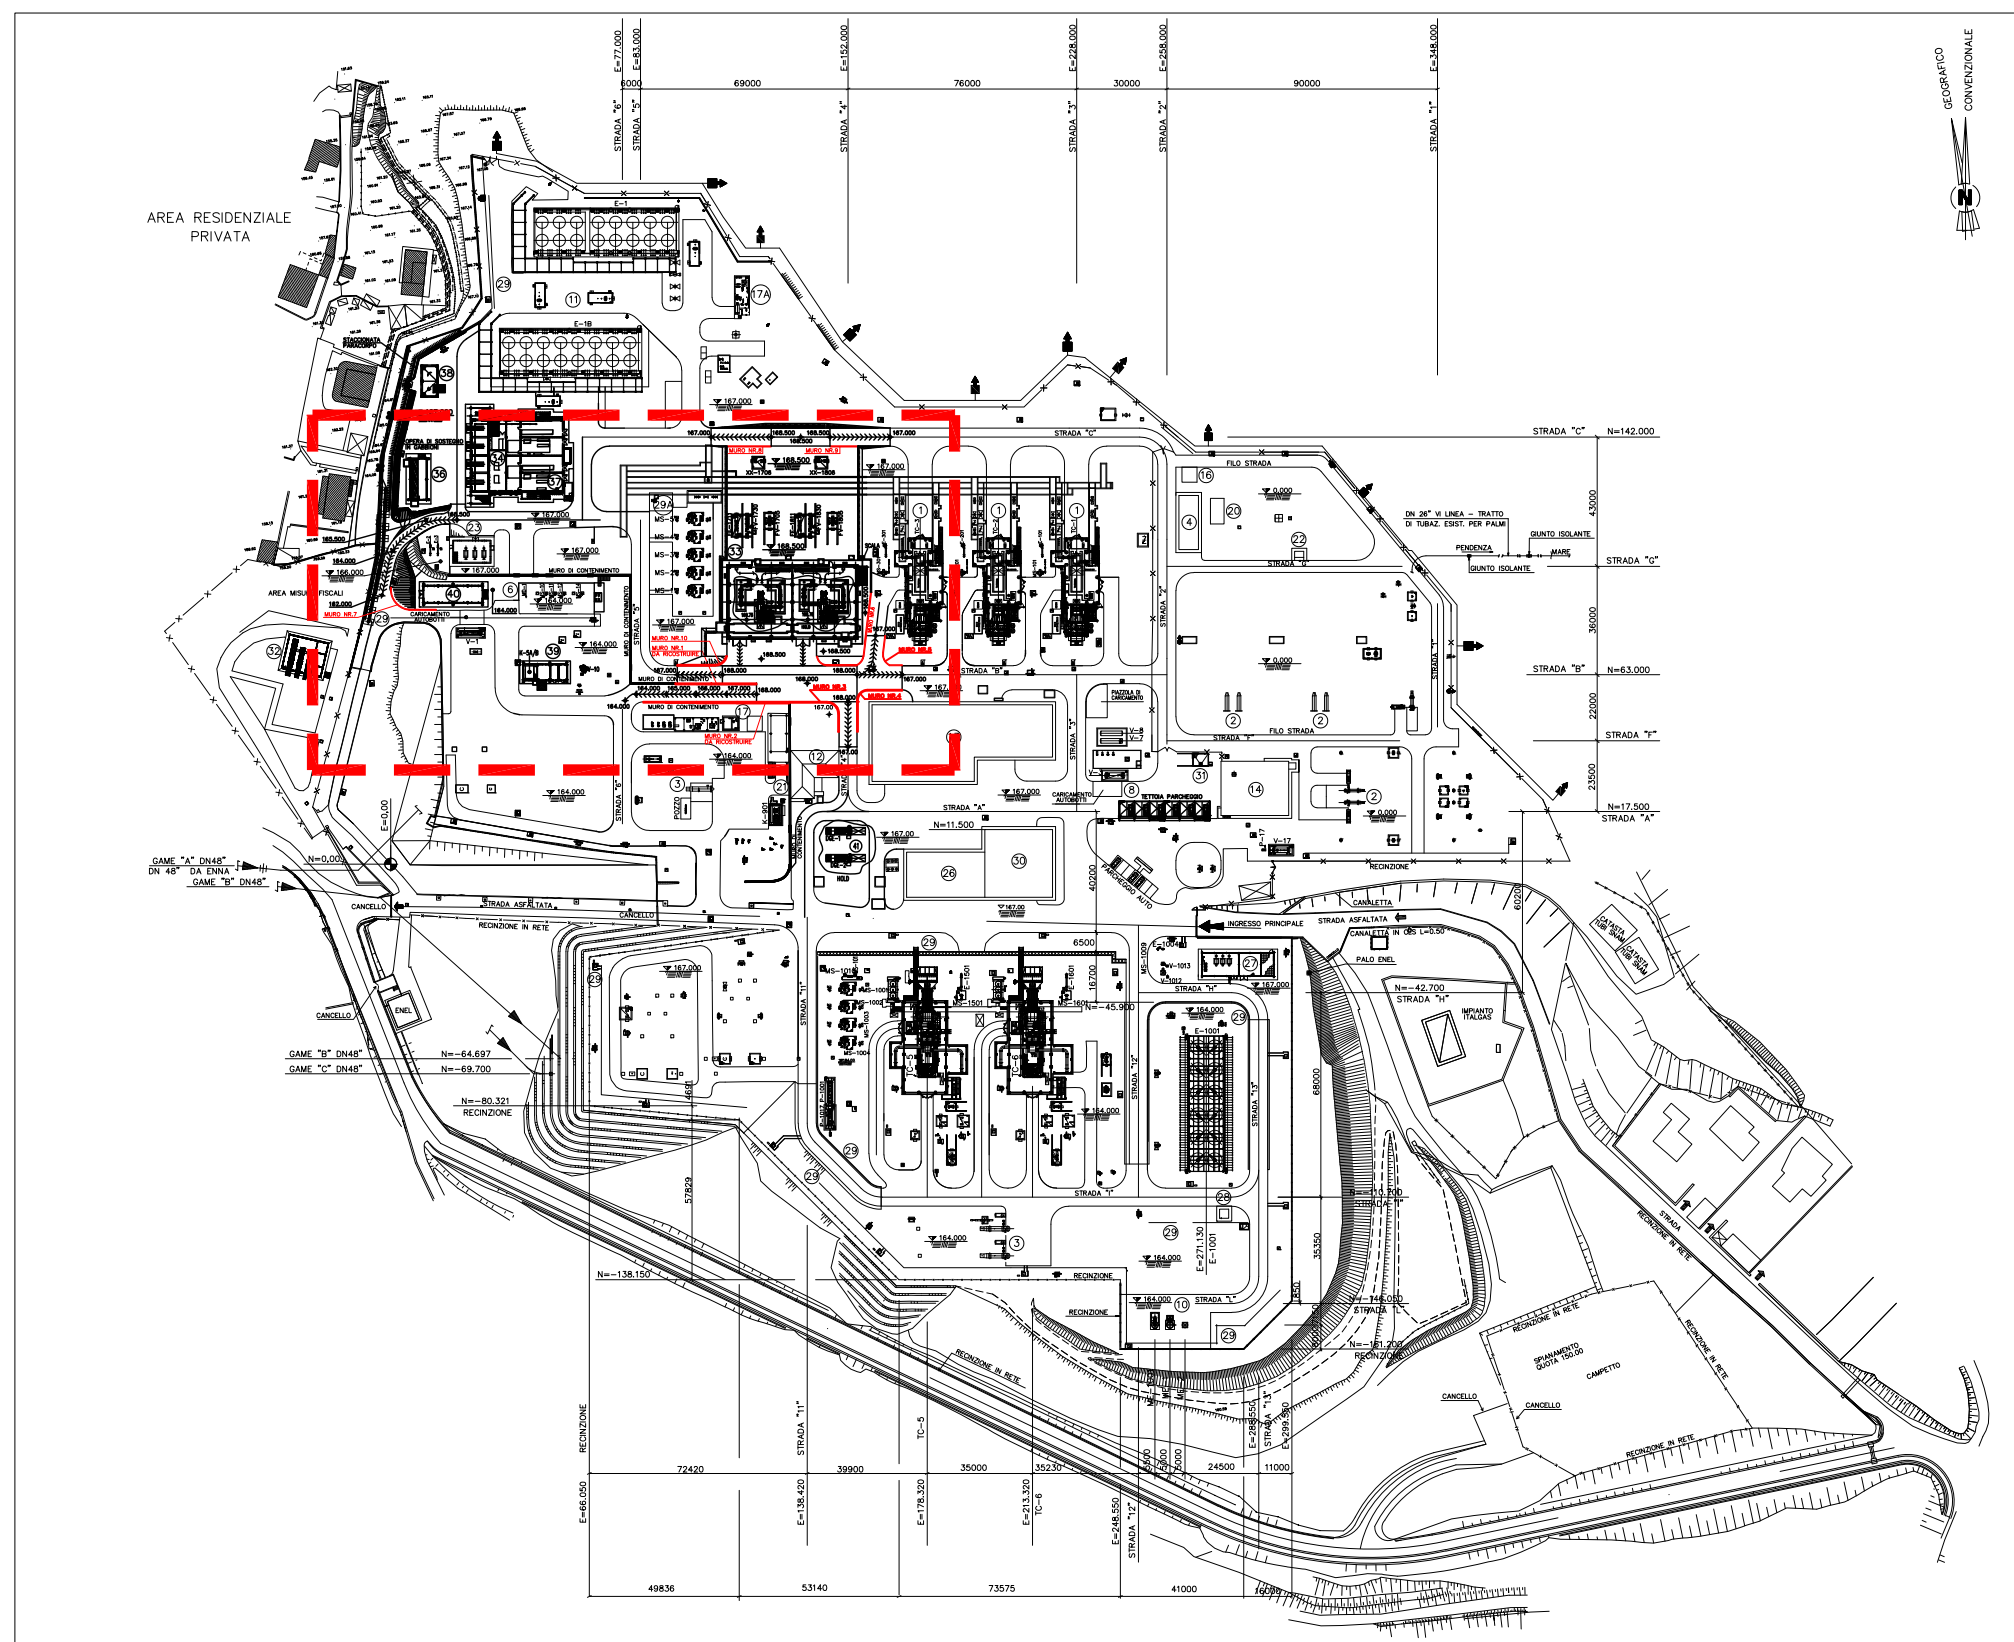

LOCALIZZAZIONE MURI DI SOSTEGNO
SCALA 1:500

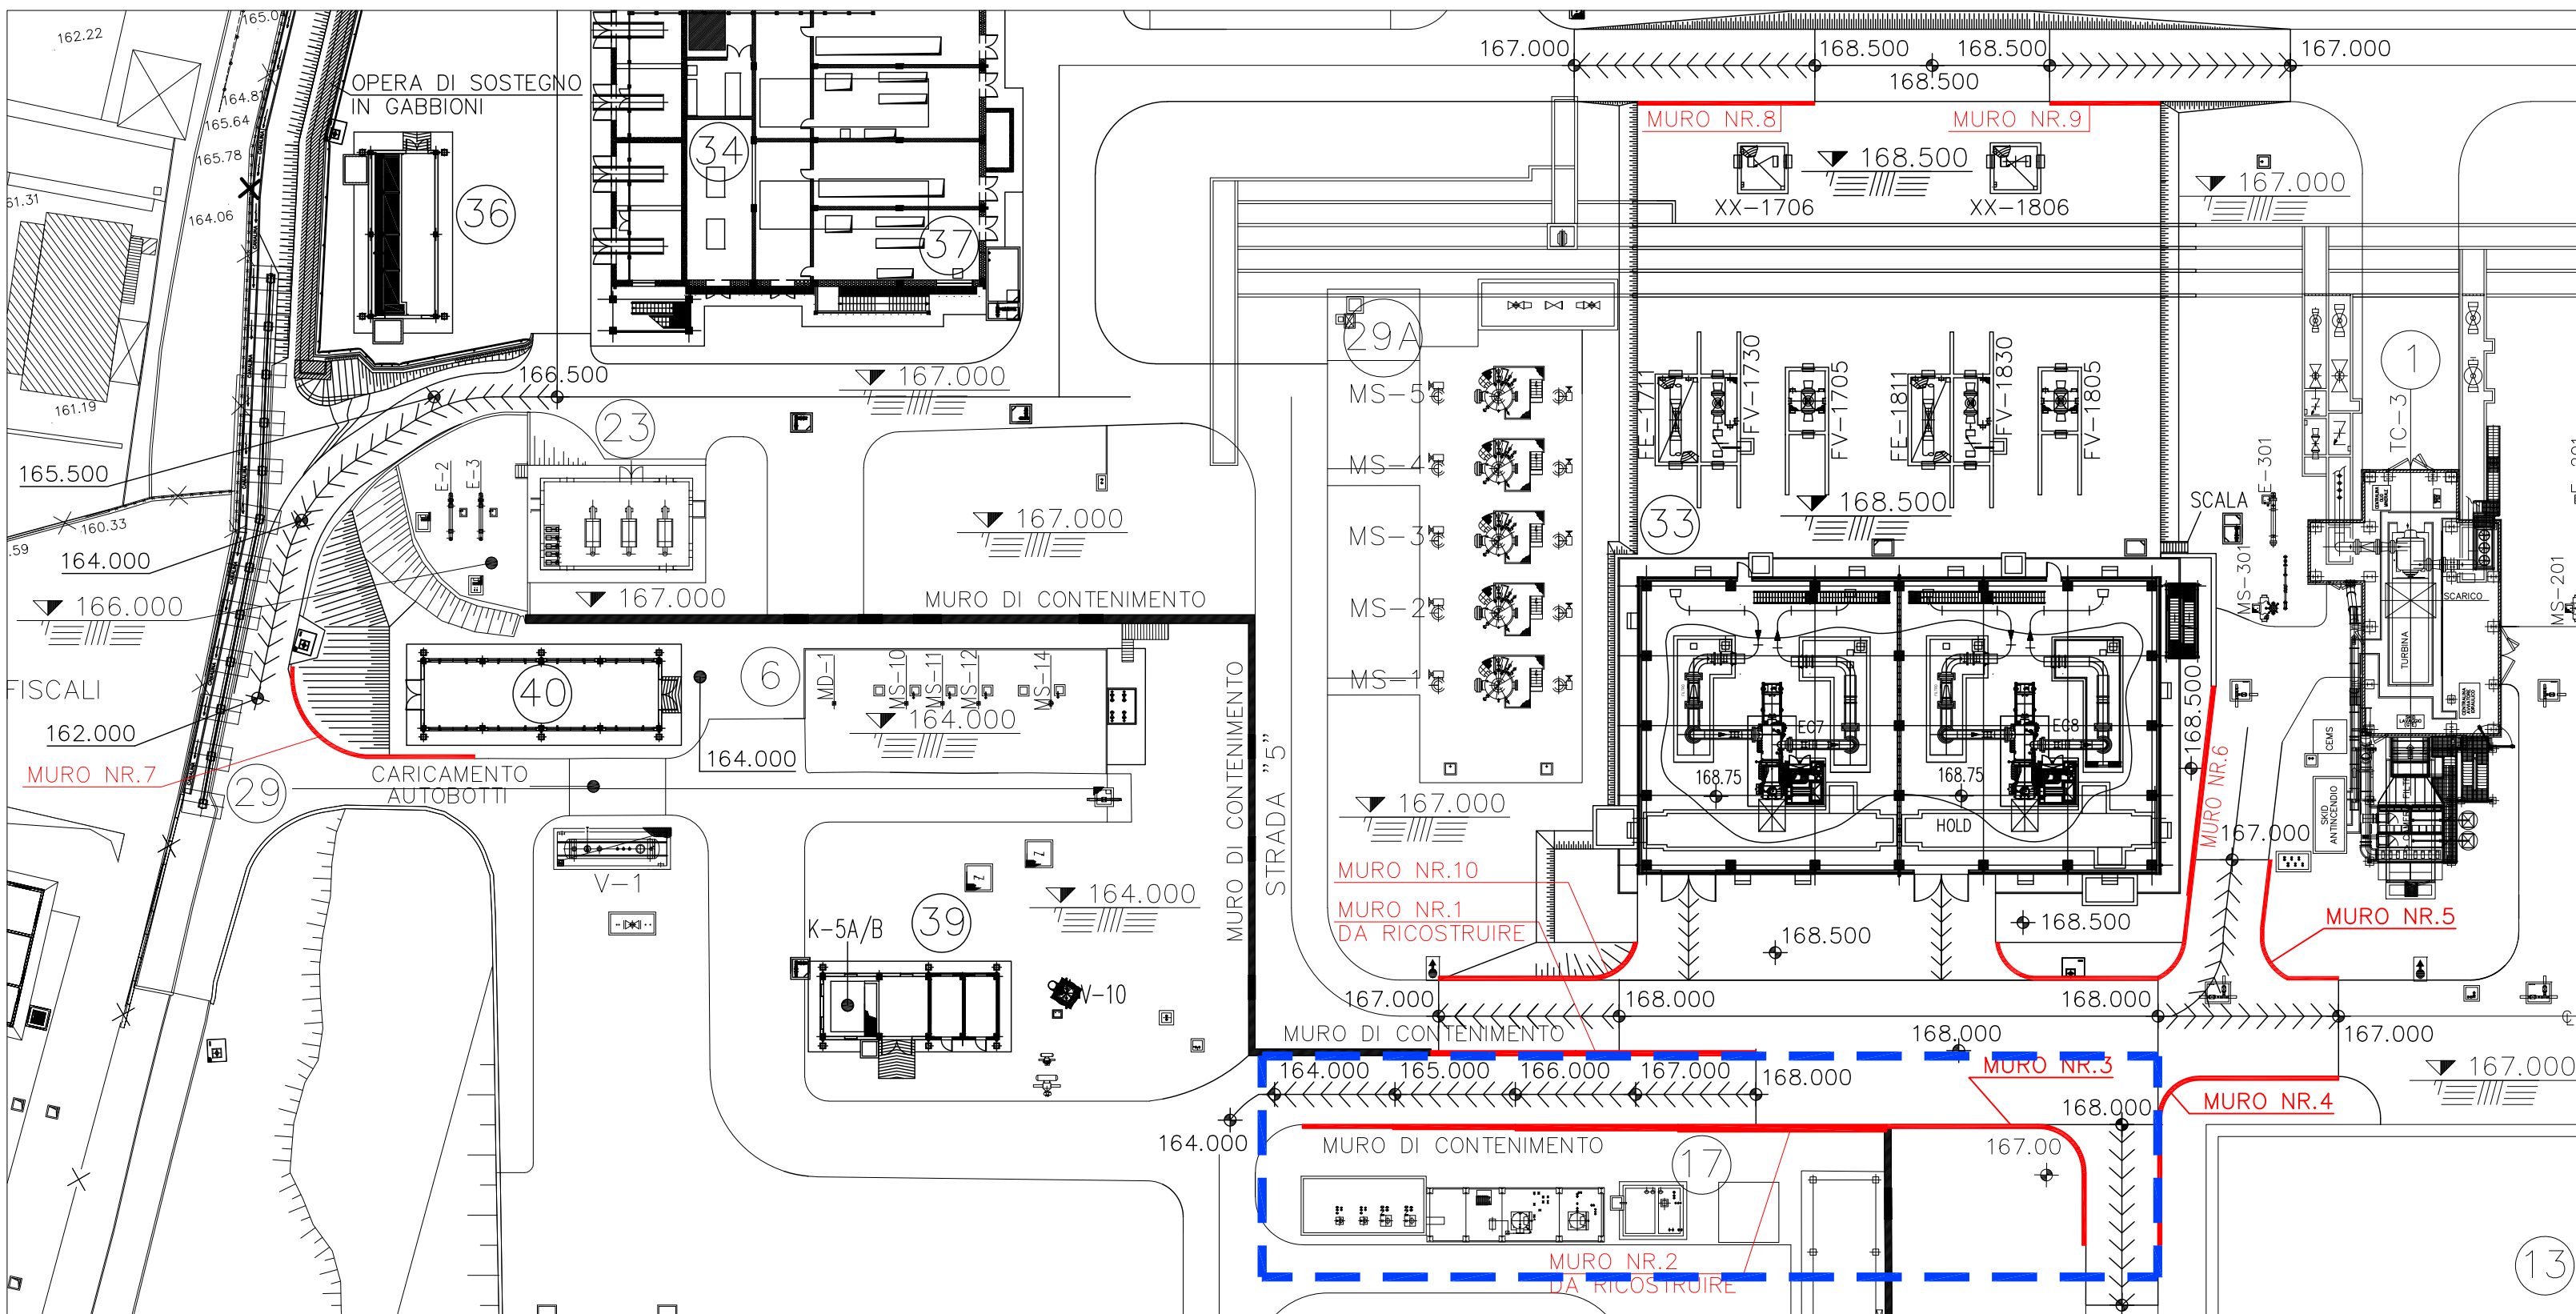

LEGENDA

- TERRENO A MONTE - STATO DI PROGETTO
- TERRENO A VALLE - STATO DI PROGETTO
- TERRENO A MONTE - STATO DI FATTO
- TERRENO A VALLE - STATO DI FATTO
- NUOVE OPERE
- MURO ESISTENTE
- DEMOLIZIONI
- RICOSTRUZIONI
- GIUNTO STRUTTURALE


NOTA: IL TERRENO A VALLE E' RIMASTO INVARIATO DALLO STATO DI FATTO ALLO STATO DI PROGETTO

NOTE:









1-Tutte le dimensioni sono espresse in millimetri, tutte le misure degli angoli sono espresse in gradi sessagesimali, tutte le quote altimetriche sono espresse in metri, (salvo dove diversamente indicato).

2-Tutte le dimensioni di progetto dovranno essere verificate prima dell'inizio delle lavorazioni. Nel caso di difformità rispetto a quanto previsto negli elaborati progettuali, le dimensioni delle nuove opere dovranno essere adottate, previa giudizio insindacabile della D.L.

MURI DI SOSTEGNO N.2 & N.3 - PIANTA
SCALA 1:100

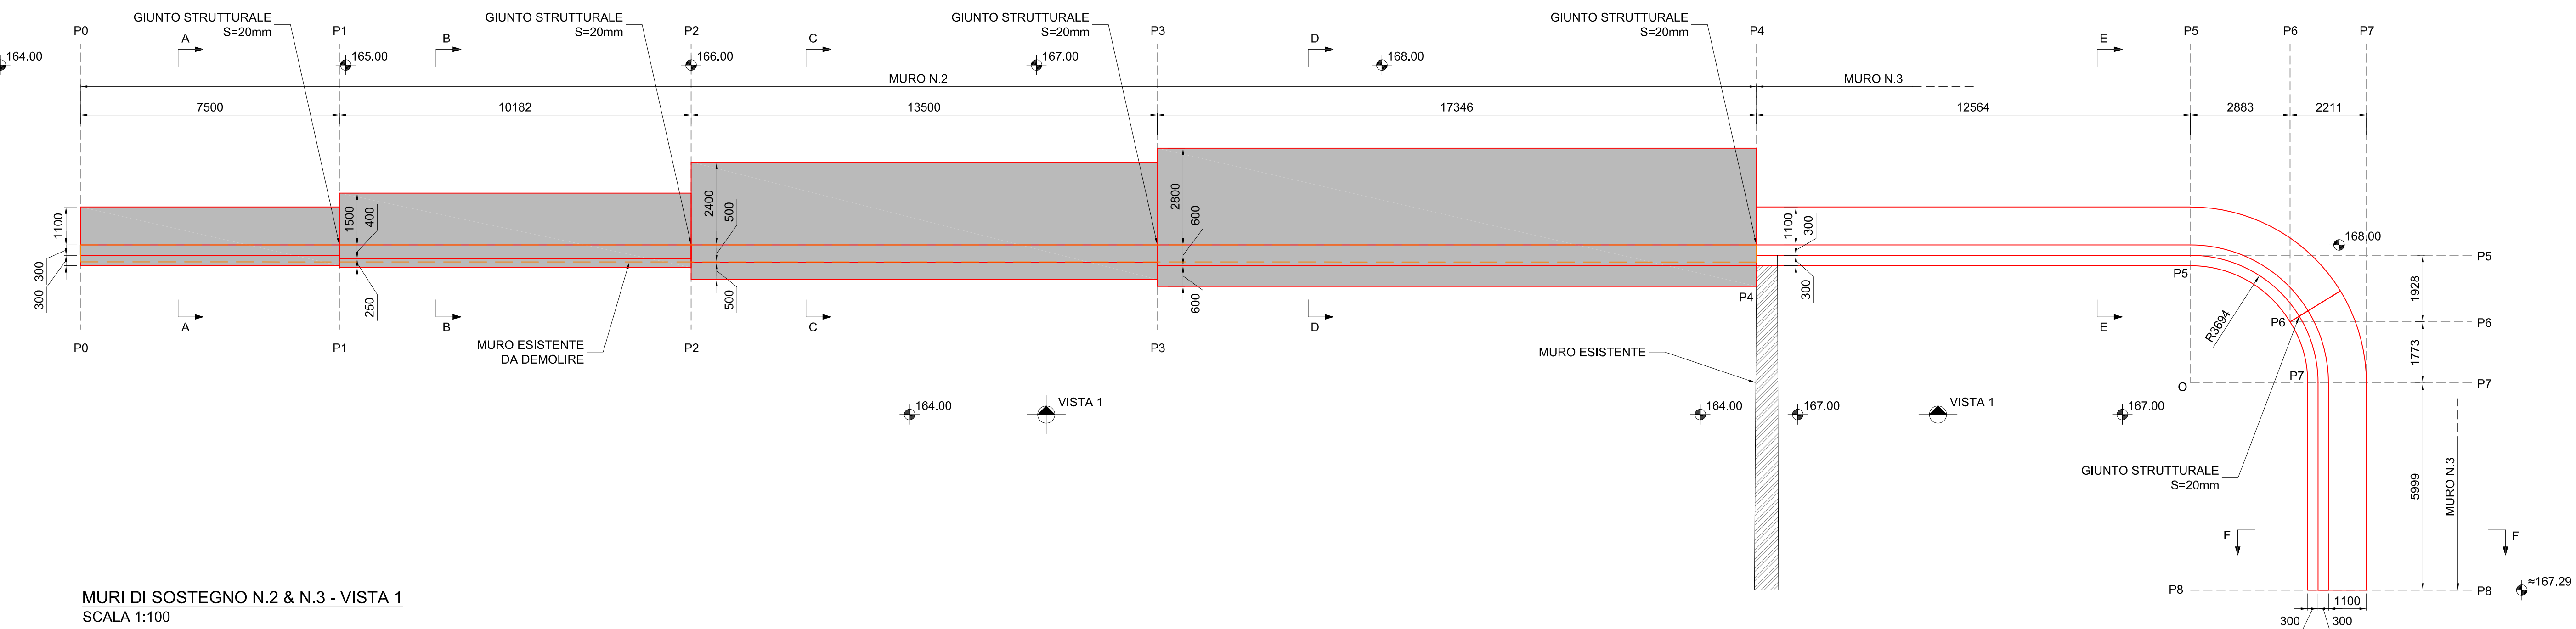

MURI DI SOSTEGNO N.2 & N.3 - VISTA 1
SCALA 1:100

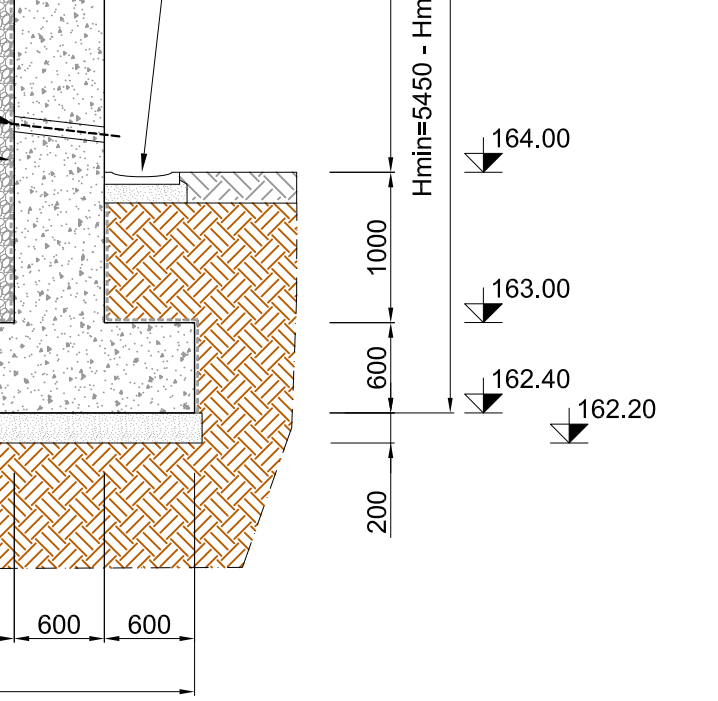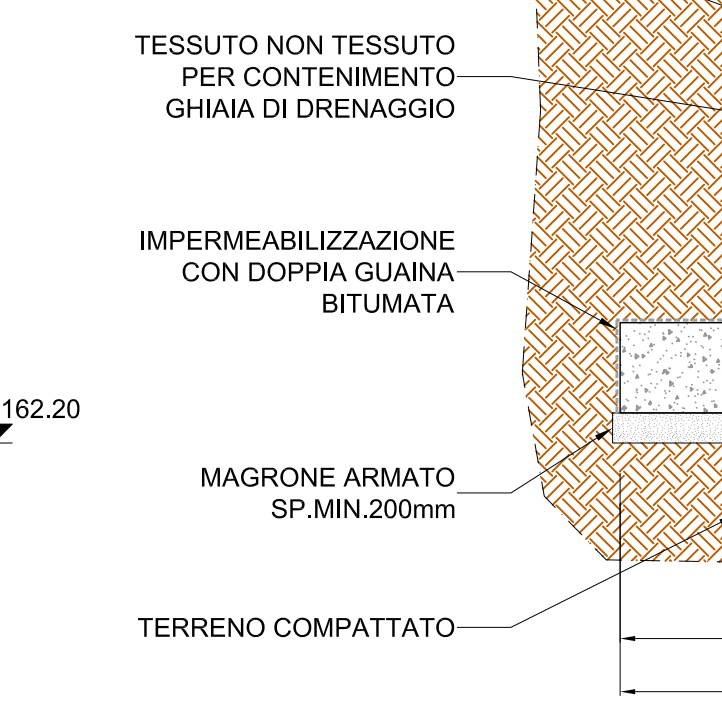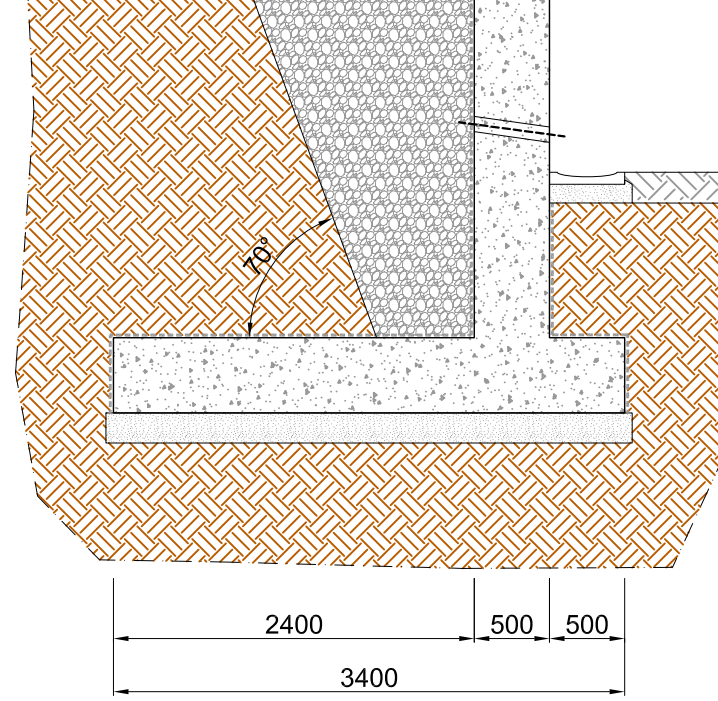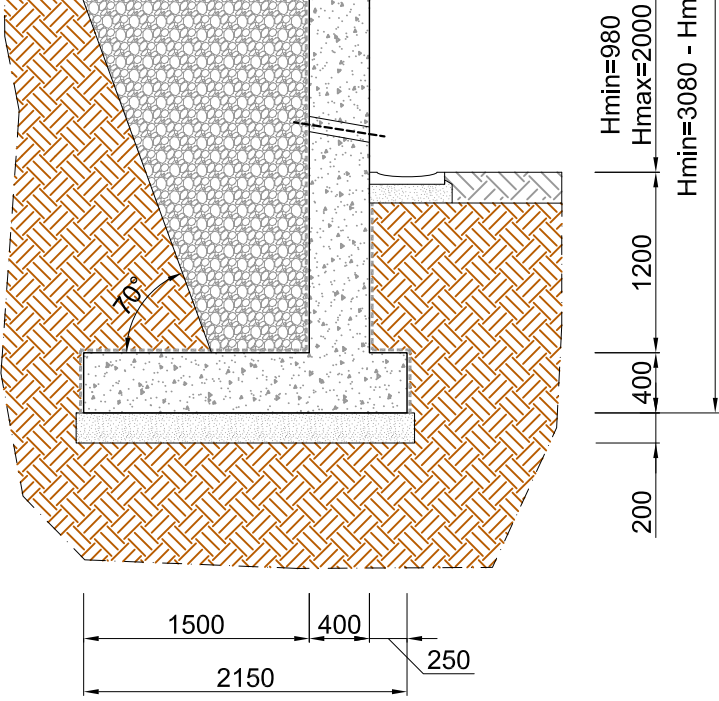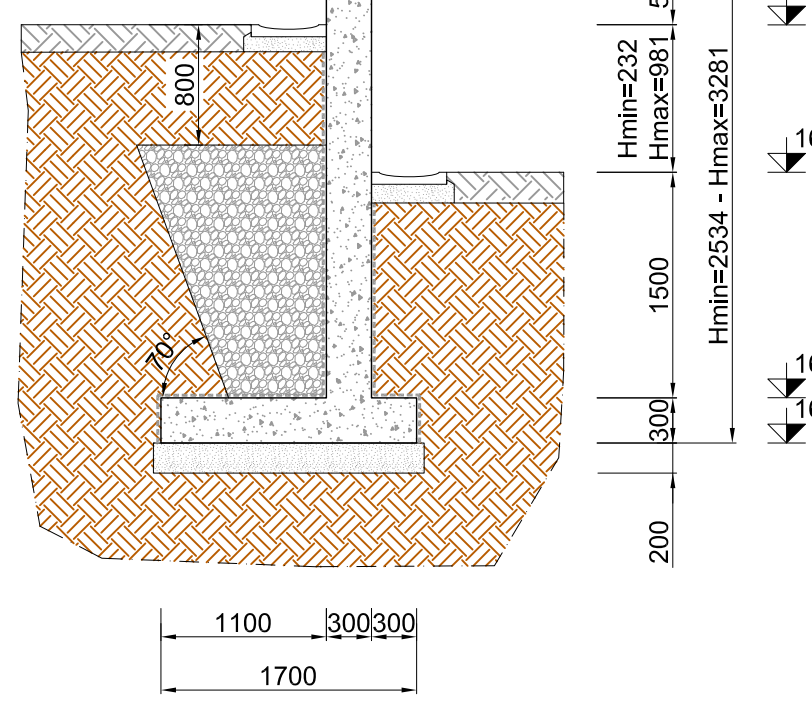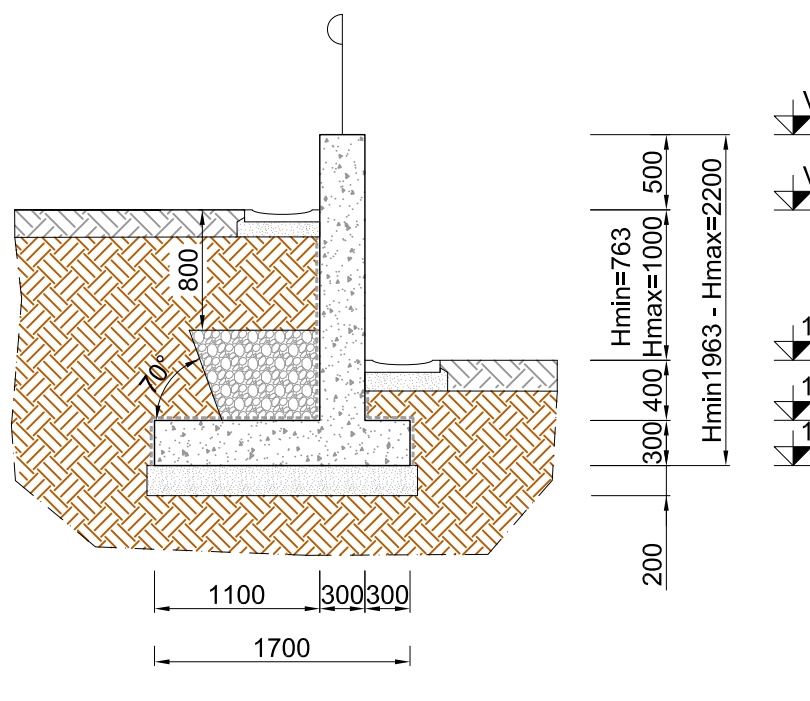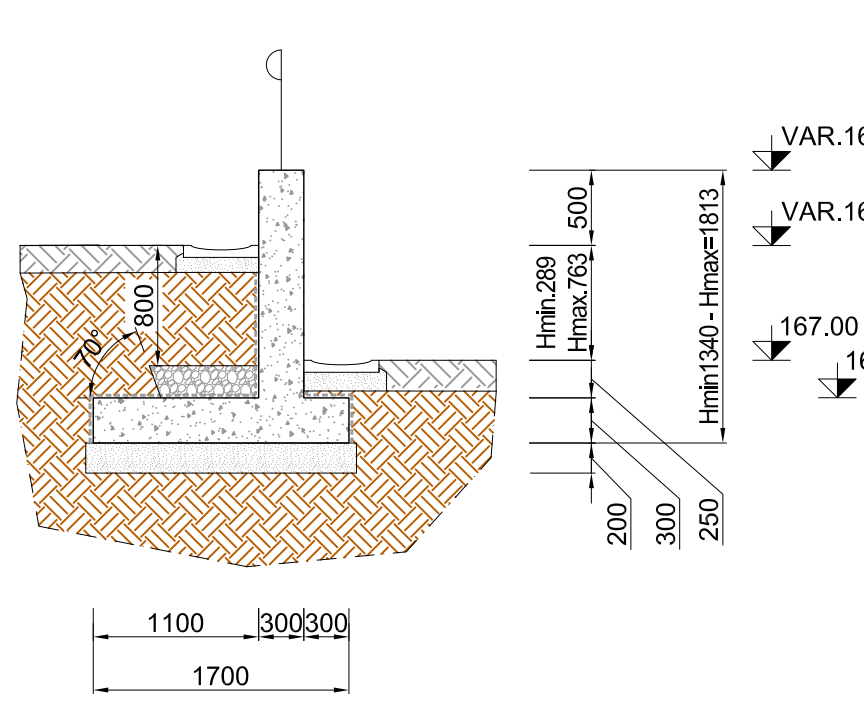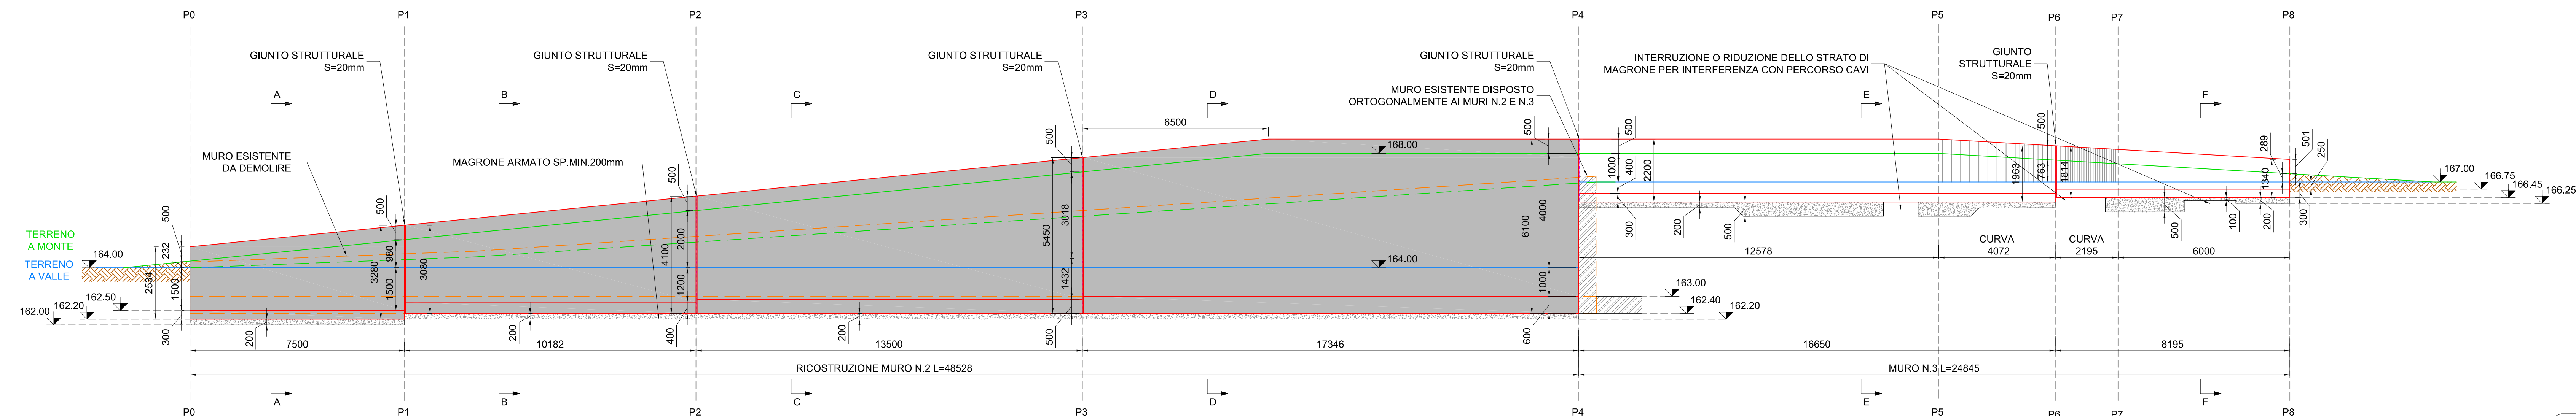

0	28/09/21	EMISSIONE PER ENTI	DESCRIZIONE	ELABORATO VERIFICATO	APPROVATO
Rev.	DATA	PROGETTISTA	SAIPEM	COMMESSA	UNITA' N.
CLIENTE				023116	00
ADEGUAMENTO IMPIANTO DI COMPRESSIONE GAS DI MESSINA (ME) - GENERALE			DIS. N.	00-CC-A-12063	
OPERE DI SOSTEGNO MURI 2 (DA RICOSTRUIRE) E 3 ARCHITETTONICO - PIANTE, PROFILO E SEZIONI			REVISIONE	0	
			FG.	1	1
			SCALA	1:100-1:50	