


DATI FUNZIONALI	AREE SOGGETTE A V.P.E.	
	IMPIANTI	
	PISTA LAVORI	Pista
	STRADE/PISTE	
	ALLARGAMENTI E PIAZZOLE DI STOCCAGGIO MATERIALI	A1 S1 P1
	NUMERO DITTE PROPRIETARIE	2 4 1 3 4 6 6 7 8 9 5 11 10 11
	CONFINI AMMINISTRATIVI	COMUNE DI MILAZZO (ME) FG.9
DATI CARATTERISTICI		COMUNE DI MILAZZO (ME) FG.9
DATI DI COSTRUZIONE		COMUNE DI MILAZZO (ME) FG.9
PRESSIONE DI PROGETTO 12.0 bar		COMUNE DI MILAZZO (ME) FG.9
PRESSIONE MASSIMA DI ESERCIZIO (MOP) 12.0 bar		COMUNE DI MILAZZO (ME) FG.9
GRADO DI UTILIZZAZIONE DICHIARATO f - 0.30		COMUNE DI MILAZZO (ME) FG.9
REALIZZATO IN CONFORMITA' AL D.M. 17/04/2008		COMUNE DI MILAZZO (ME) FG.9
CONFORMITA' AL D.M. NUMERO		COMUNE DI MILAZZO (ME) FG.9
PER MODIFCHE REALIZZATE SUCCESSIVAMENTE		COMUNE DI MILAZZO (ME) FG.9
RIVESTIMENTO GIUNTI DI SALDATURA		COMUNE DI MILAZZO (ME) FG.9
FASCE TERMORESTRINGENTI C50		COMUNE DI MILAZZO (ME) FG.9
DATI GENERALI		COMUNE DI MILAZZO (ME) FG.9
DN 100 SP 5.2 [UNI-EN] 1724.00 m		COMUNE DI MILAZZO (ME) FG.9
LUNGHEZZA TOTALE IMPIANTO 1724.00 m.		COMUNE DI MILAZZO (ME) FG.9
FASE EMISSIONE Permessia seguito acquisizioni		COMUNE DI MILAZZO (ME) FG.9
preliminari di servitu'		COMUNE DI MILAZZO (ME) FG.9
PLANOIMETRIA 1:2000		
MET.: DERIV. PER MILAZZO DN 100 (4") - 12 bar (IN ESERCIZIO)		
Impianto n° 6250018/6 (esistente da rifare)		
CONFINI AMMINISTRATIVI		

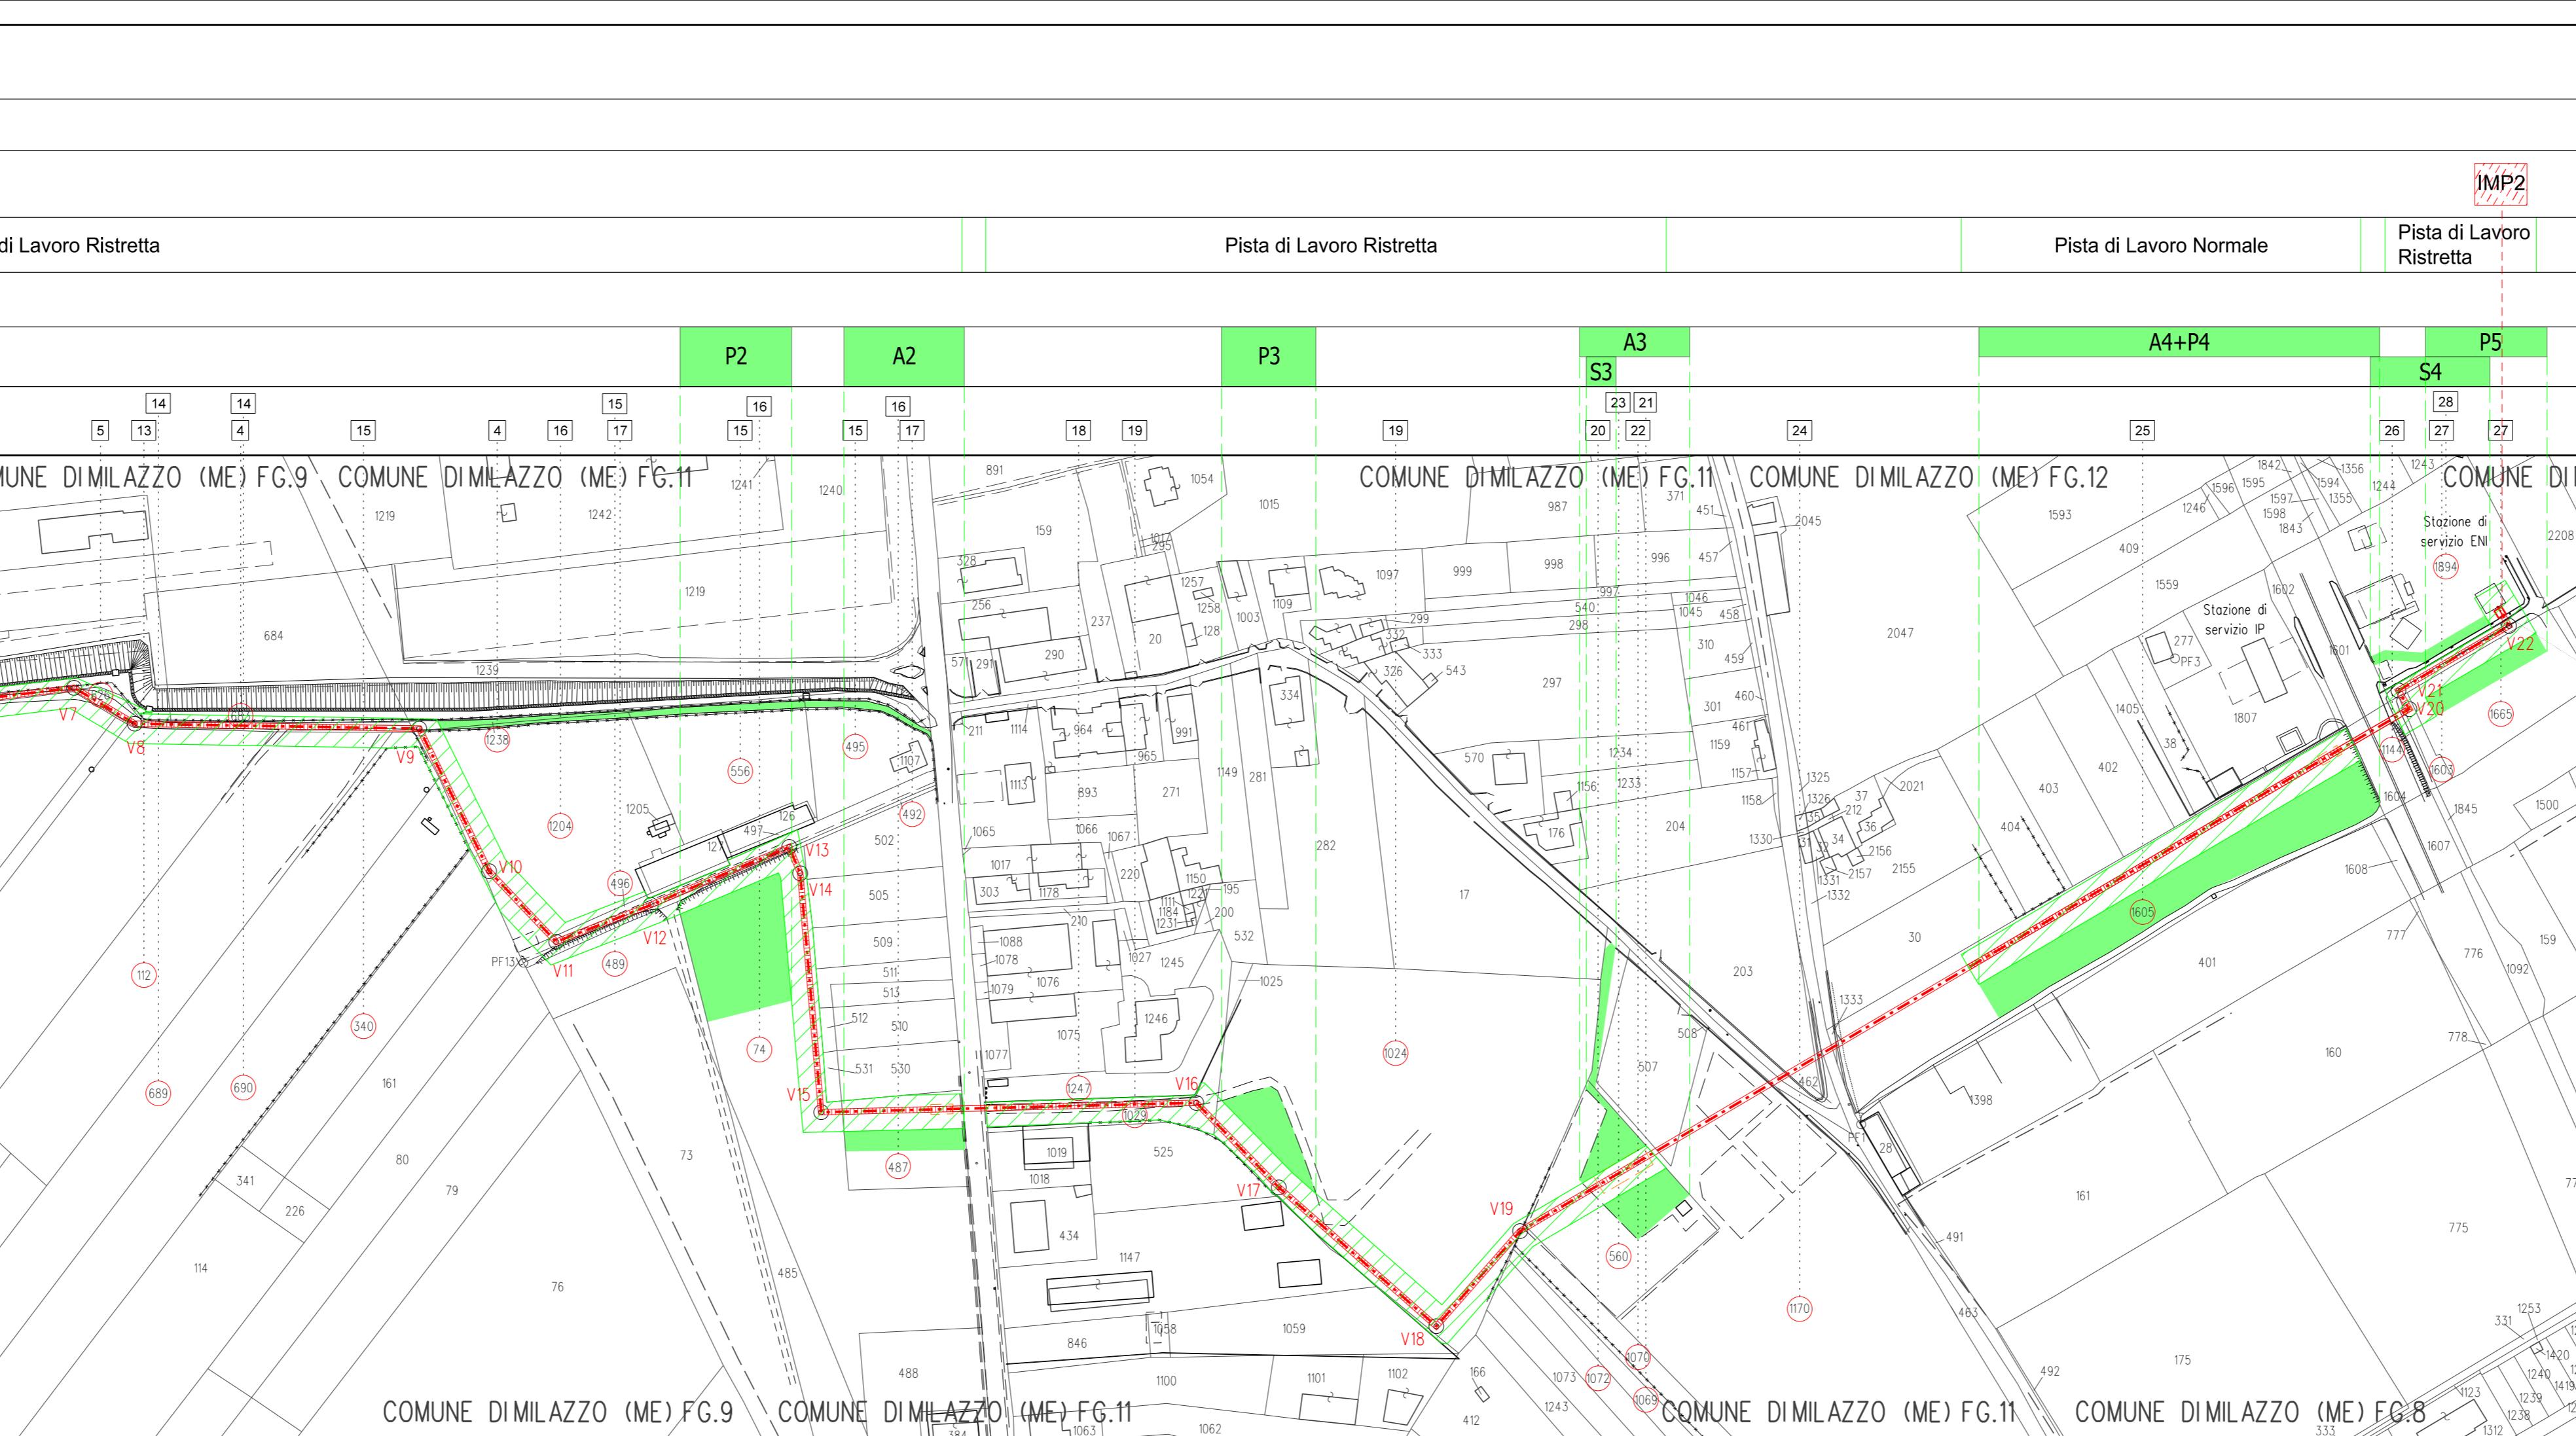

**MILAZZO (ME) FG.12**

Legend:

- METANODOTTO DN 100 IN ESERCIZIO** (Blue dashed line)
- METANODOTTO DN 100 IN PROGETTO** (Red dashed line)
- FASCIA DI OCCUPAZIONE TEMPORANEA Pista di Lavoro Normale** (Green hatched box with dimensions 6+8)
- FASCIA DI OCCUPAZIONE TEMPORANEA Pista di Lavoro Ristretta (8+4 m o inferiore)** (Green hatched box with dimensions 4+8)
- IMPIANTI IN PROGETTO** (Red hatched box with 'IMP' text)
- AREA DI OCCUPAZIONE TEMPORANEA (Piazzole - Allargamenti - Deposito temporaneo)** (Green box with 'A/P' text)
- STRADA DI ACCESSO PROVVISORIA** (Green box with 'S' text)
- MAPPALI COINVOLTI** (Red circle)

Numbered points visible on the plan include: 2207, 2215, 2148, 2147, 1385, 24, 1386, 391, 1688, 400, P.I.D.A. (in progetto), 1387, 2032, 2031, 26, 809, 153, 156, 1079, 155, 1084, 158, 617, 1080, 1081, 1082, 1007, 1083, 1227, 1226, 1096.

