

Regione: SICILIA

Provincia di MESSINA

Comune di VALDINA

LEGENDA:


—

METANODOTTI ESISTENTI

—

VARIANTI IN PROGETTO (ricollegamenti)

COMUNE DI VALDINA

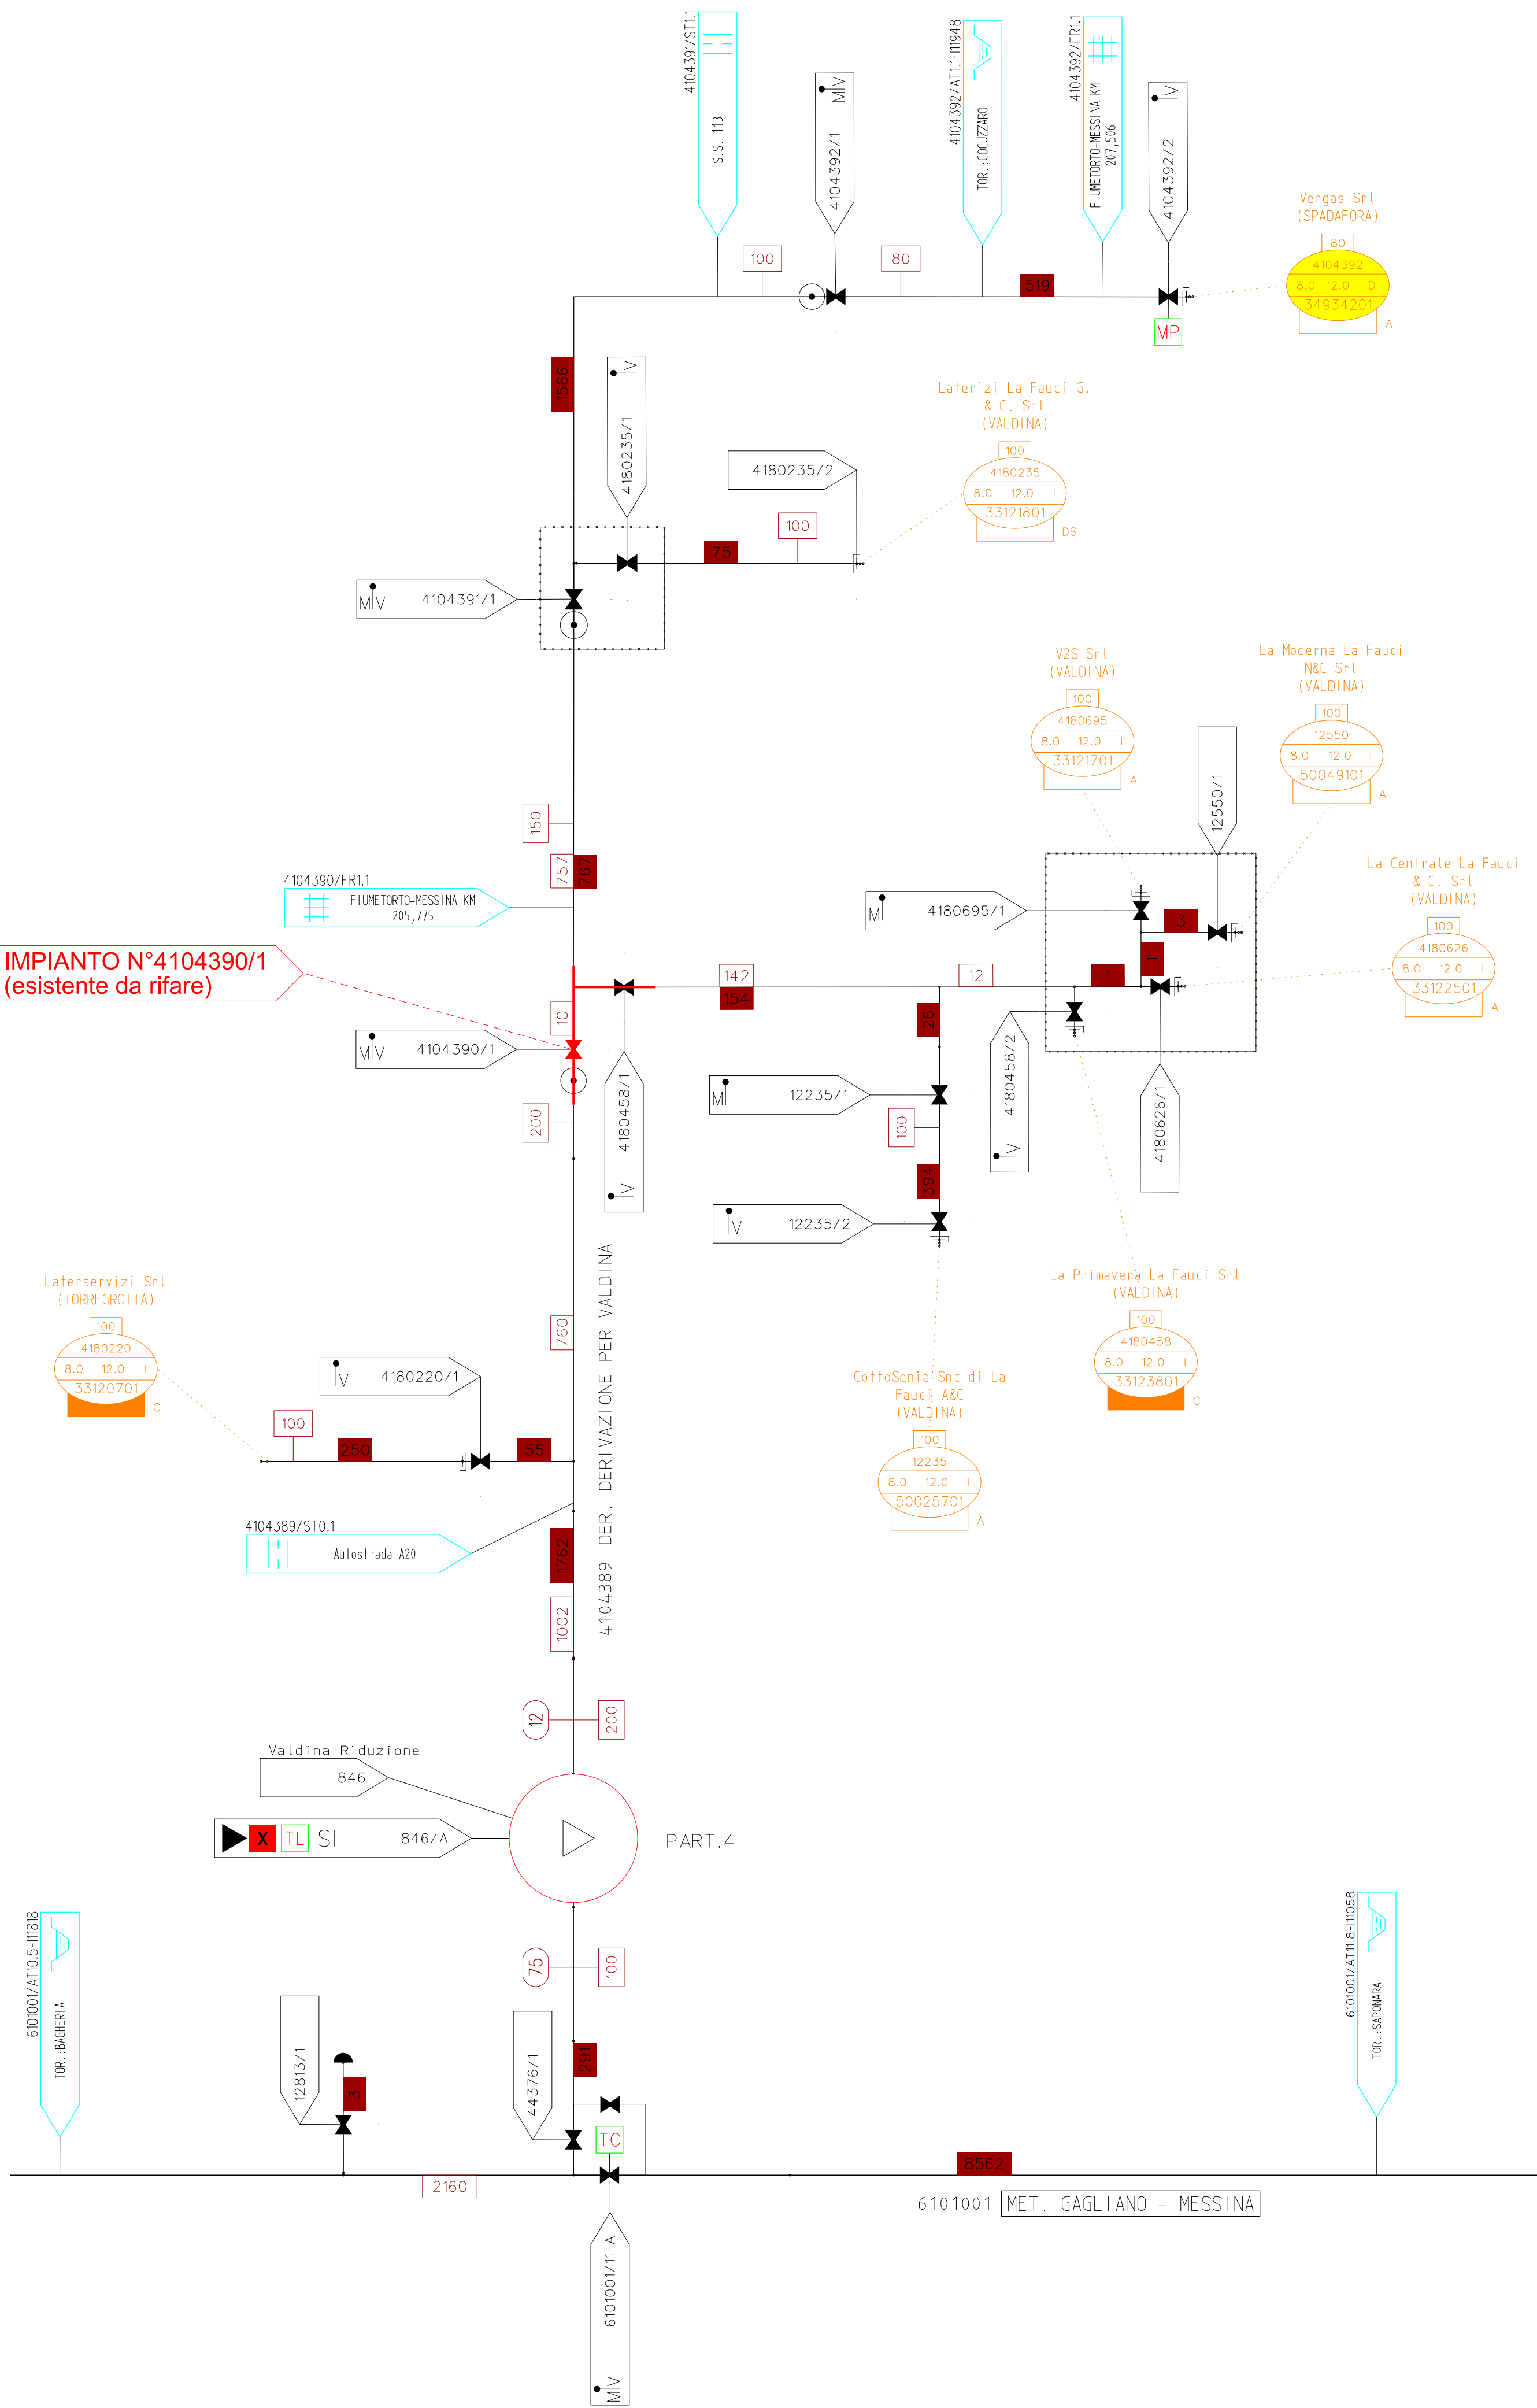

8	28/06/2023	REVISIONE PER AGGIORNAMENTO DITTE CATASTALI	DE LIGIO	SEMINO	LEARDI
7	10/11/2021	EMISSIONE PER APPALTO	E.PISELLI	M.LUCIDI	L. MESSINA
6	07/01/2020	DOC. PER AUTORIZZAZIONE UNICA (Integrazione con Doc. ex Art.13 L.64/74)	E.PISELLI	M.LUCIDI	L. MESSINA
REV.	DATA	DESCRIZIONE	ELAB.	VERIF.	APPROV.
Cod. N. 4104390 SPINA DI VALDINA 1° TRONCO DN 150 (6") - 12 bar - RIFACIMENTO IMPIANTO N. 4104390/1 -			Disegno DS-339-SK-25		
			Comm. VR/16151/006		
					
SCHEMA RETE					