


LEGENDA:

- Met.: Var.te Spina di Valdina 1° Tronco 4104390 (In progetto da altra opera) CTV 9107146
- Met.: Var.te Spina di Valdina 2° Tronco 4104391 (Tratto in progetto per ins. area impiantistica) CTV 9106801
- Met.: Var.te All.to La Fauci 4180235 (In progetto da altra opera) CTV 9106802
- Met.: Spina di Valdina 1° Tronco 4104390, Met.: Spina di Valdina 2° Tronco 4104391 e Met.: All.to La Fauci 4180235 (Tratti in esercizio)
- Tratti di metanodotti da recuperare
- Area impiantistica (in progetto)
- Area impiantistica interrata (Esistente Da Rimuovere)

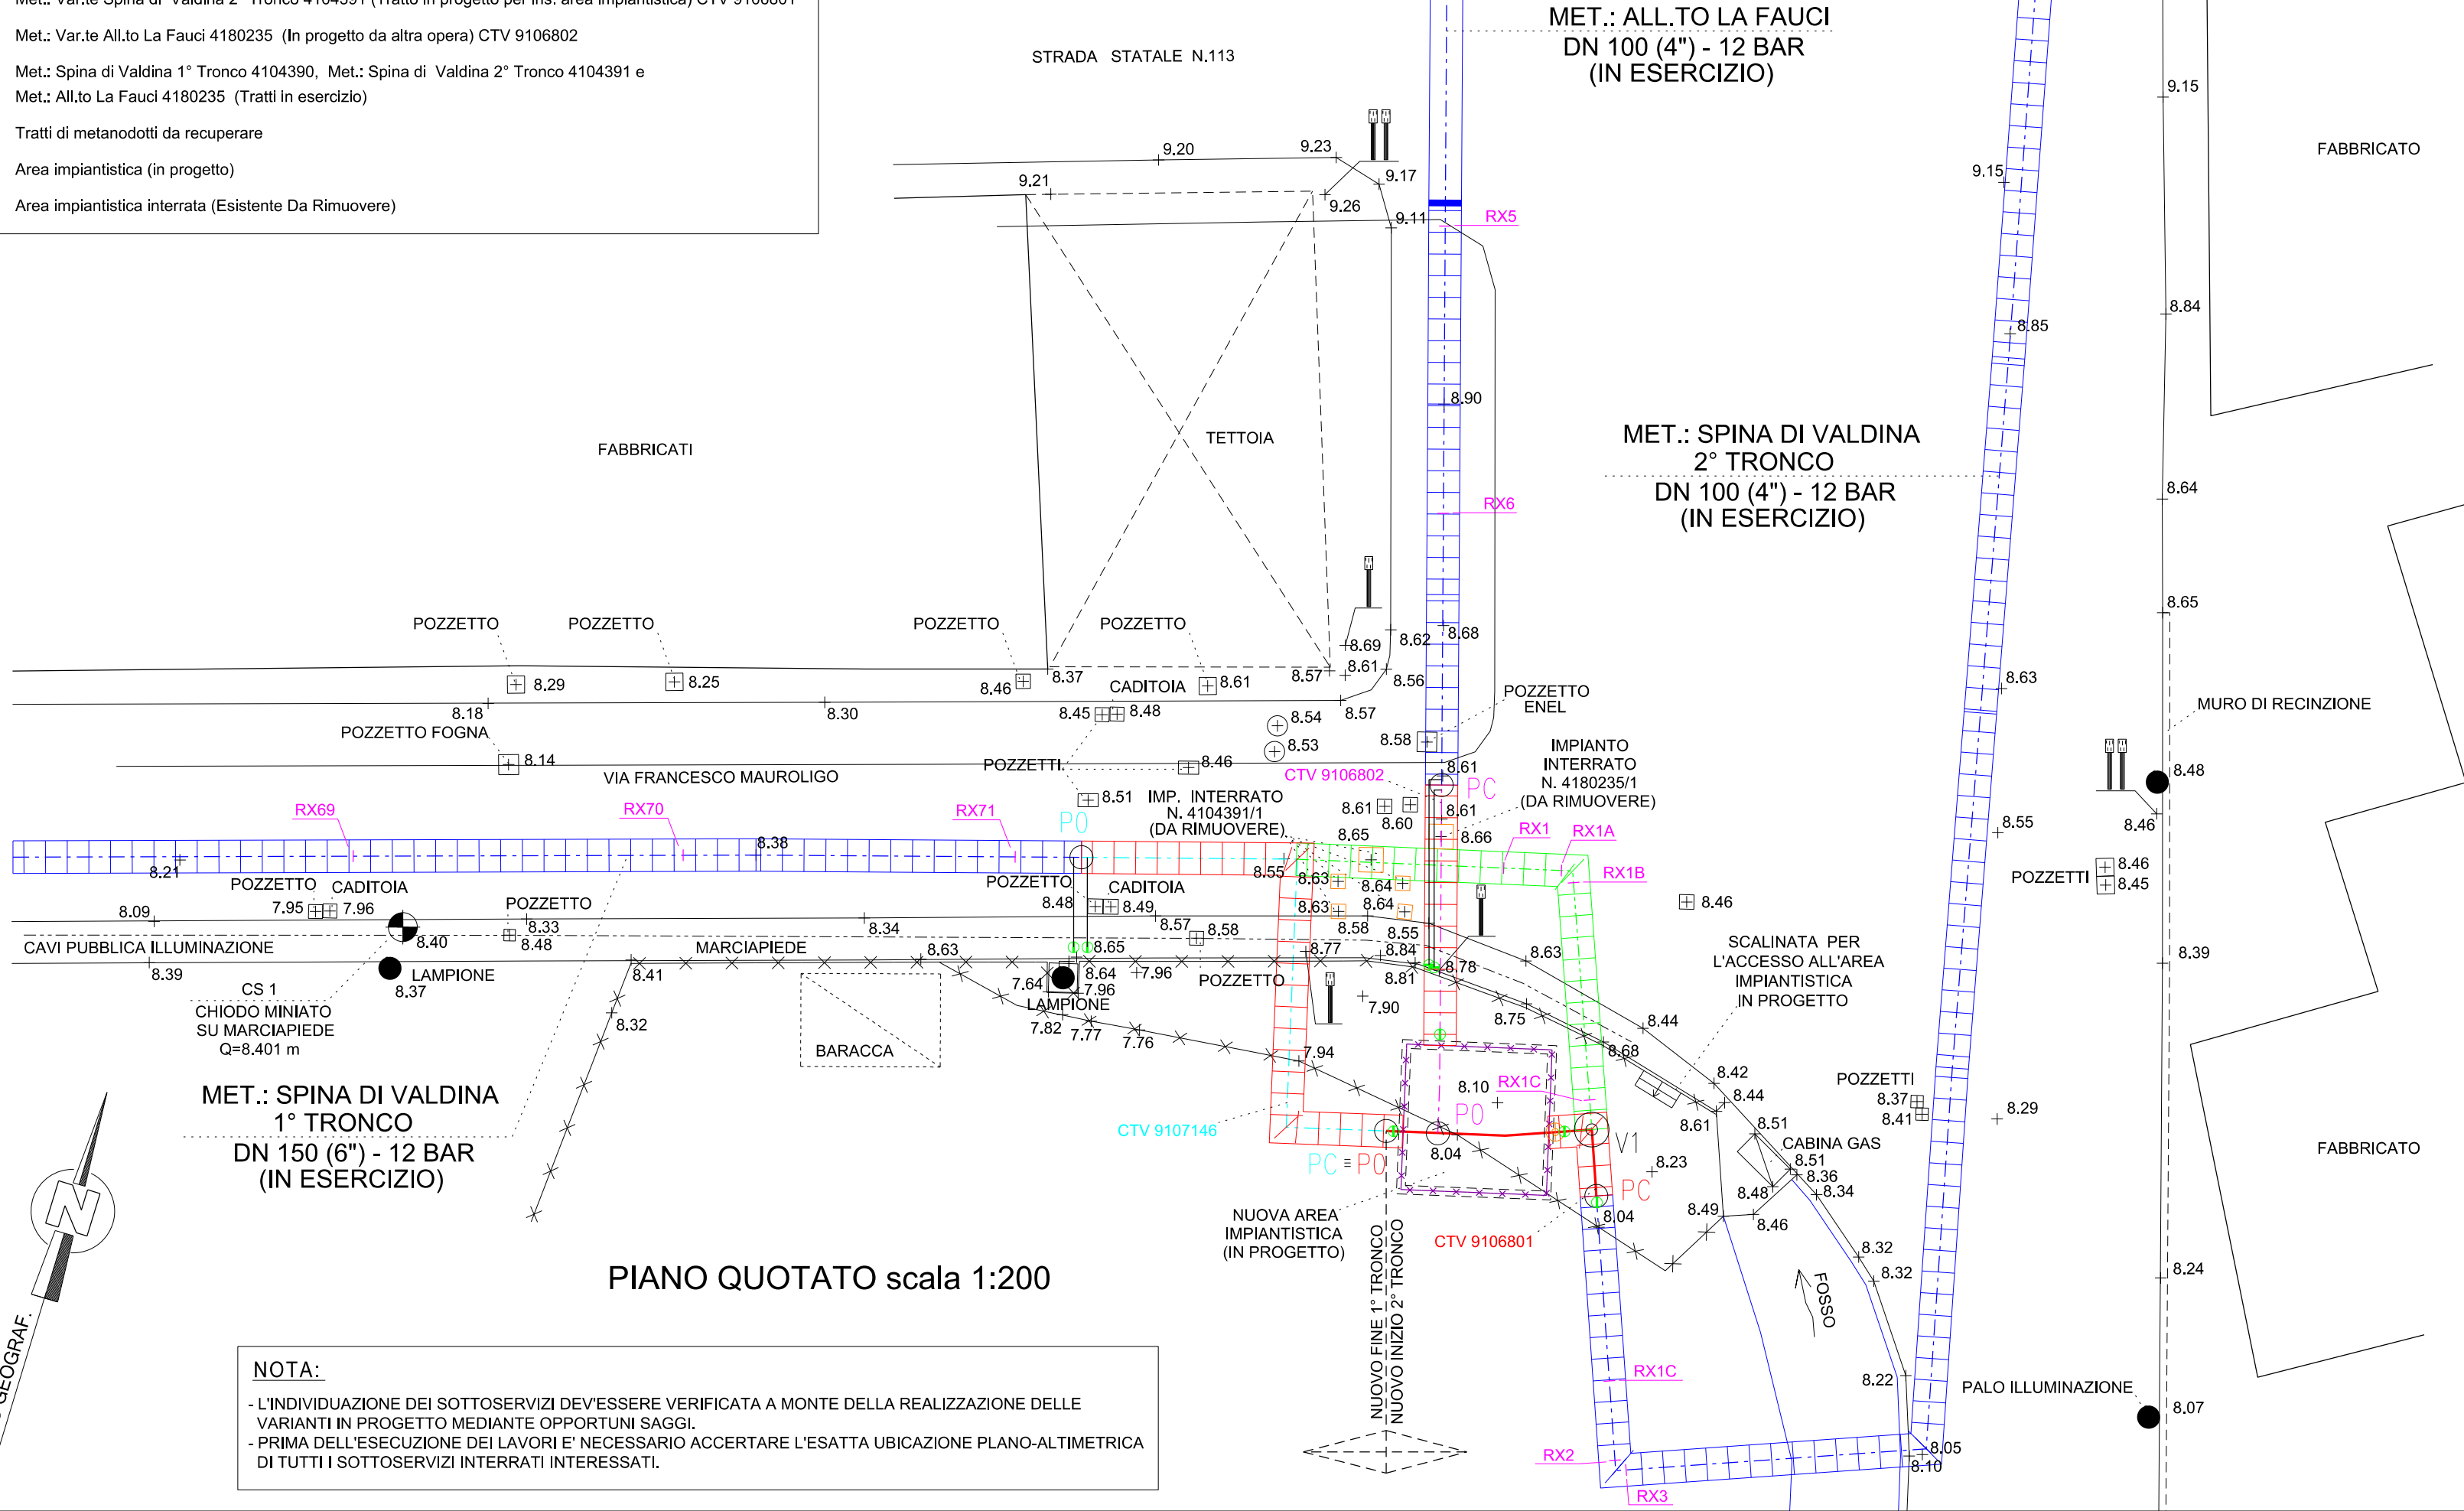

AREA DI INTERVENTO

COROGRAFIA CTR n. 588130 - Scala 1:10.000

8	28/06/23	REVISIONE PER AGGIORNAMENTO DITTE CATASTALI	DE LISO	LEARDI									
7	10/11/21	EMISSIONE PER APPALTO	F.PASSER	L.MESSINA									
6	07/01/20	DOC. PER AUTORIZZAZIONE UNICA (Integrazione con Doc. ex Art.13 L.64/74)	C.OLIVIERI	M.LUCIDI									
Indice	Data	REVISIONI	Disegn.	Contr.									
Proprietario			Progettista										
Cod. N. 4104391 SPINA DI VALDINA 2° TRONCO DN 100 (4") - 12 bar - RIFACIMENTO IMPIANTO N.4104391/1 -			Disegno	DS-355-PQ-03									
			Foglio	1 di 1									
			Comm.	VR/16151/006									
			Indice	<table><tr><td>1</td><td>2</td><td>5</td><td>6</td><td>7</td><td>8</td></tr><tr><td></td><td></td><td></td><td></td><td></td><td></td></tr></table>	1	2	5	6	7	8			
1	2	5	6	7	8								
PIANO QUOTATO - STATO DI FATTO E PROGETTO -			Scala	1:200 - 1:25.000									
			sostituisce il	.....									
			sostituito dal	.....									