


Regione: SICILIA

Provincia di MESSINA

Comune di VALDINA

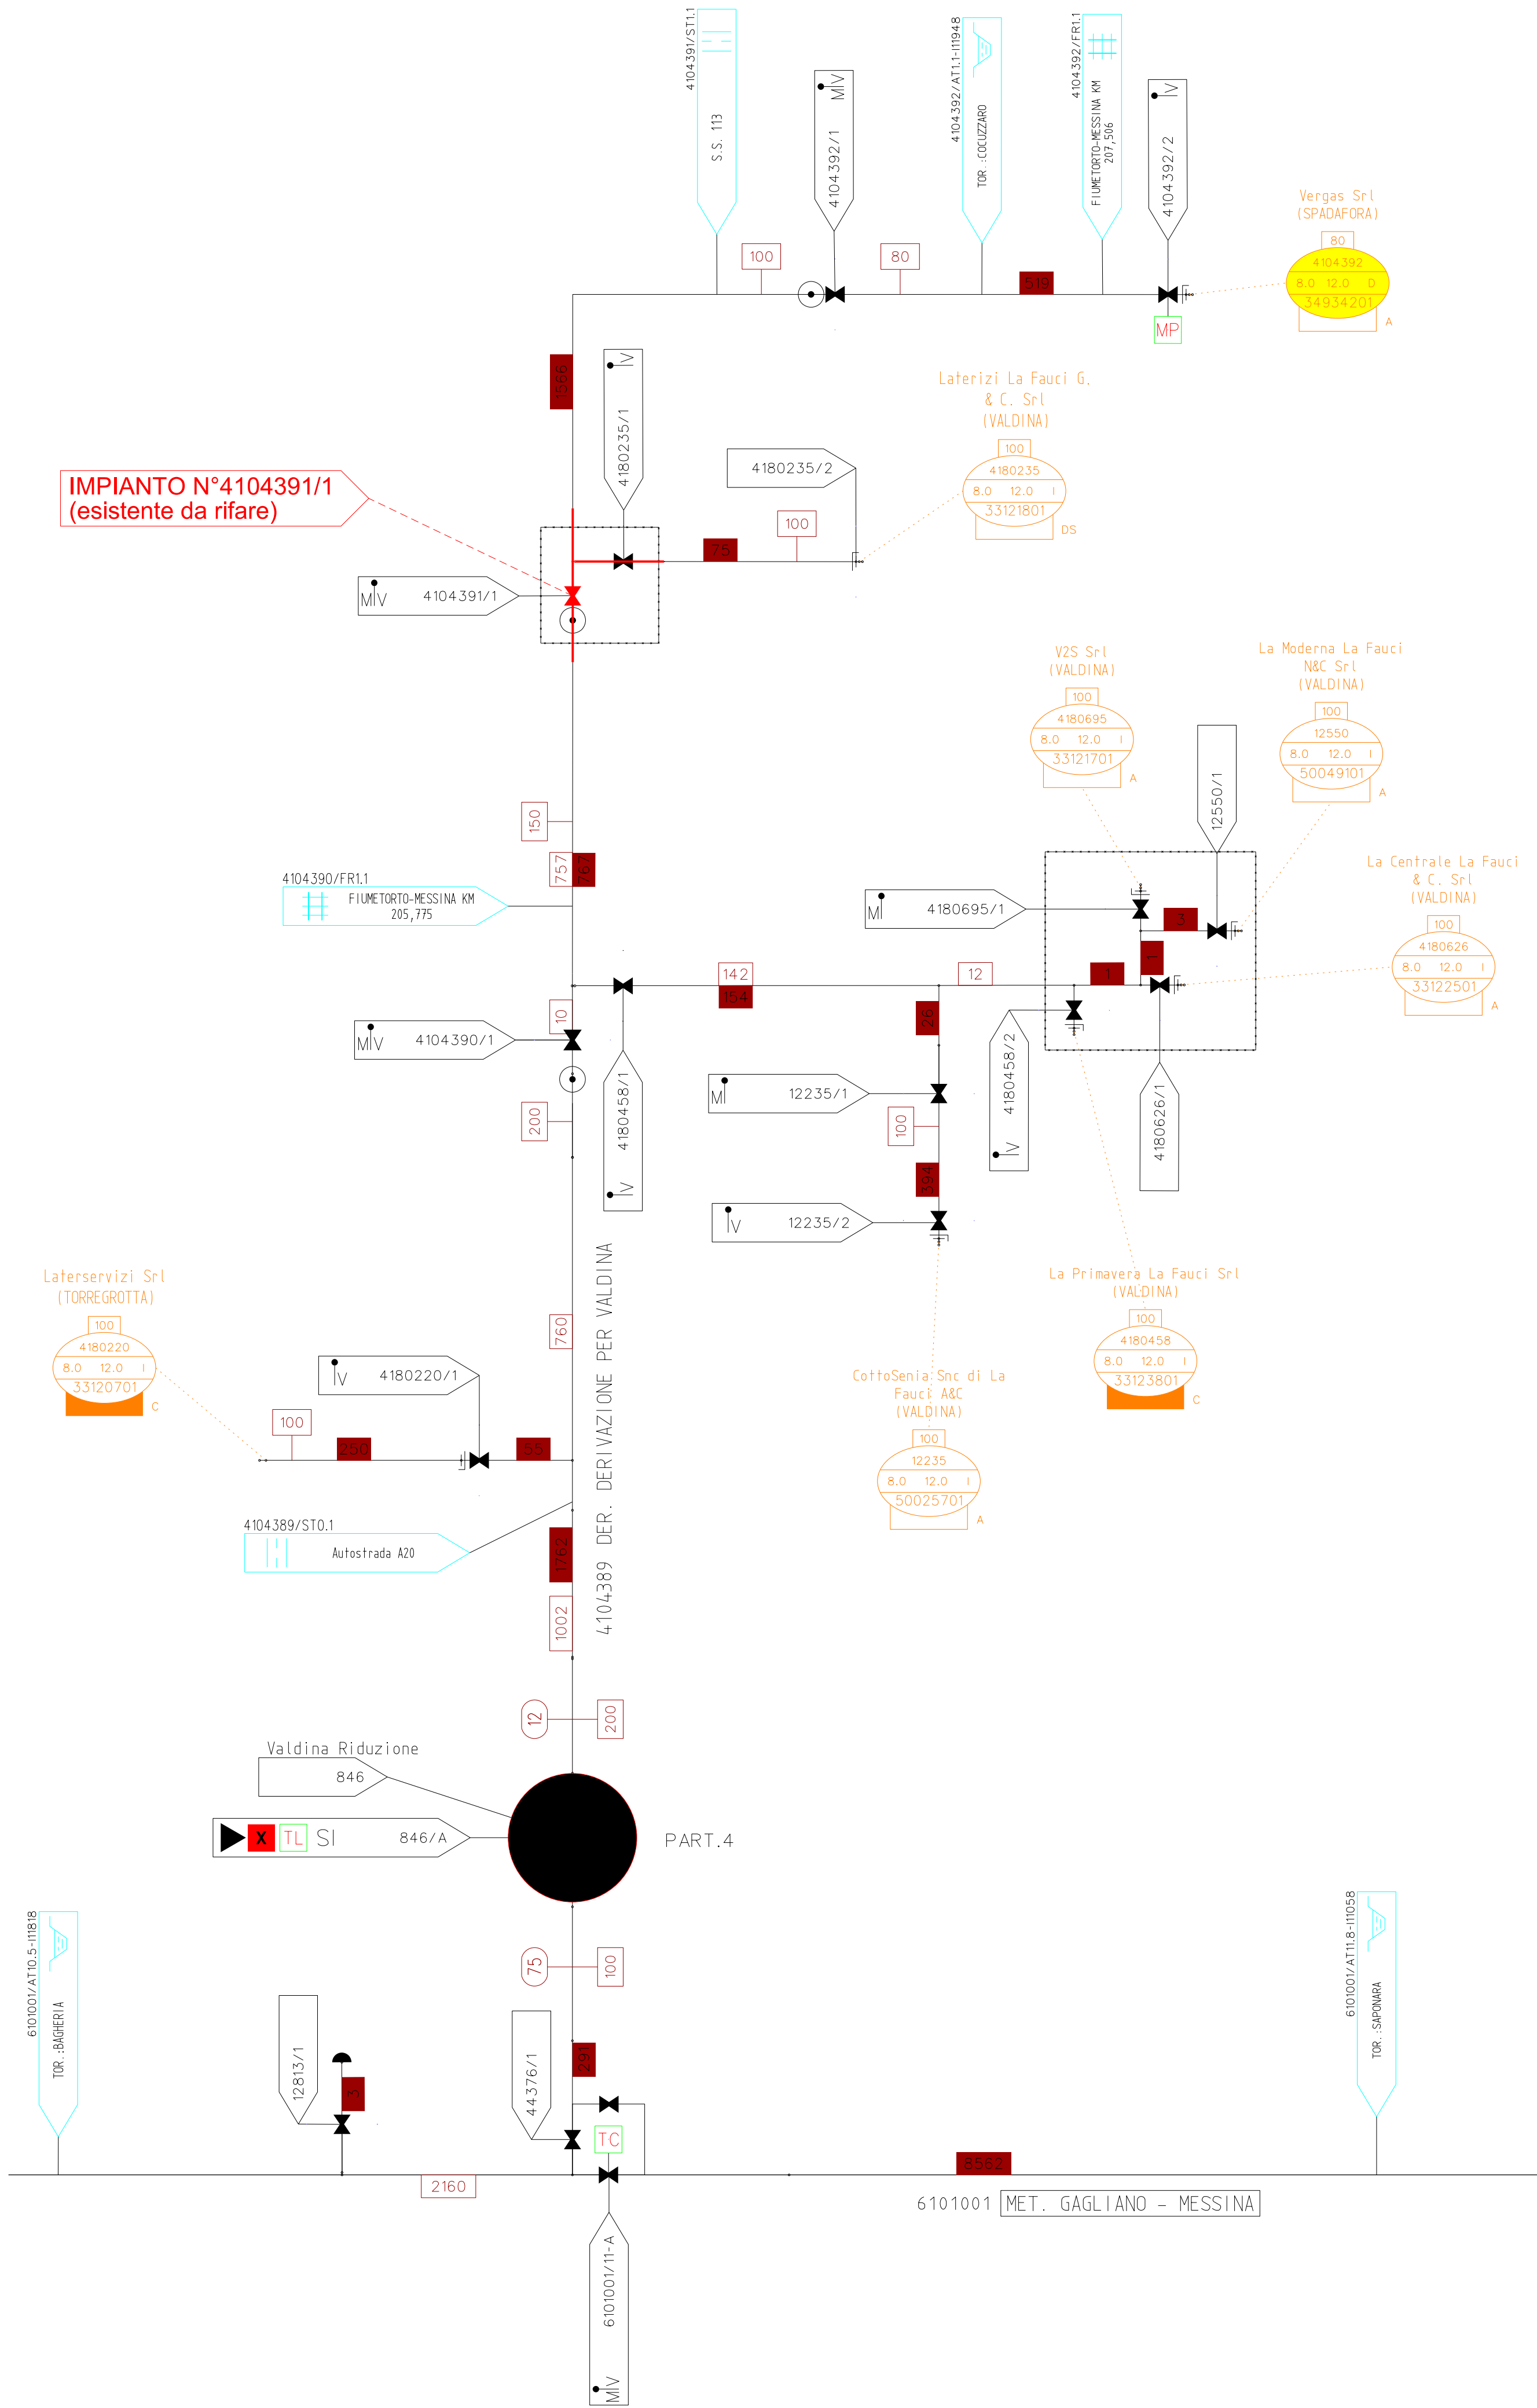

LEGENDA:

—

METANODOTTI ESISTENTI

—

VARIANTI IN PROGETTO (ricollegamenti)

COMUNE DI VALDINA



8	28/06/2023	REVISIONE PER AGGIORNAMENTO DITTE CATASTALI	DE LIGIO	SEMINO	LEARDI
7	10/11/2021	EMISSIONE PER APPALTO	E.PISELLI	M.LUCIDI	L. MESSINA
REV.	DATA	DESCRIZIONE	ELAB.	VERIF.	APPROV.
Cod. N. 4104391 SPINA DI VALDINA 2° TRONCO DN 100 (4") - 12 bar - RIFACIMENTO IMPIANTO N. 4104391/1 -			Disegno DS-355-SK-14		
			Comm. VR/16151/006		
					
SCHEMA RETE					