

ELENCO PROPRIETARI DEI TERRENI DA ASSERVIRE NEL COMUNE DI PRIOLO GARGALLO (SR)																
n.	PROPRIETARI	DITTA CATASTALE	COMUNE	Foglio	Mappe	Posizione	Qualità	Classe	Superficie Catastale			Reddito (€)		ELEMENTO WEI NQ/R21244,91		Note
									ha	are	ce	DOM.	AGR.	Superficie da asservire (mq)	Superficie da occupare temp. per l'esecuzione dei lavori (mq)	
1	<p>GRECO Lucia nata a SIRACUSA il 10/02/1968 residente in SIRACUSA (SR), via Gregoria Aabasta n.2 C.F. GRCLCU88850754L Proprietà 1/4</p> <p>GRECO Rita nata a SIRACUSA il 12/05/1956 residente in SIRACUSA (SR), via Luigi Merito Monti n.37 C.F. GRCRT156H520754F Proprietà 1/4</p> <p>GRECO Salvatore nata a SIRACUSA il 04/11/1960 residente in SIRACUSA (SR), via Pasubio n.3 C.F. GRCSV780504754D Proprietà 1/4</p> <p>MAIMONE Lucia Rita nata a SIRACUSA il 05/06/1951 residente in SIRACUSA (SR), via Lentini n.18 C.F. MMNLRTS1H450754T Proprietà 1/4</p>	<p>GRECO Lucia nata a SIRACUSA il 10/02/1968 C.F. GRCLCU88850754L Proprietà 1/4</p> <p>GRECO Rita nata a SIRACUSA il 12/05/1956 C.F. GRCRT156H520754F Proprietà 1/4</p> <p>GRECO Salvatore nata a SIRACUSA il 04/11/1960 C.F. GRCSV780504754D Proprietà 1/4</p> <p>MAIMONE Lucia Rita nata a SIRACUSA il 05/06/1951 C.F. MMNLRTS1H450754T Proprietà 1/4</p>	PRIOLO GARGALLO / SEZ. B	84	762		PASCOLO	2		51	80	4,01	1,97	706	1468	Della superficie totale da occupare temporaneamente mq 1232,00 saranno destinati a piazzole e/o allargamenti. Della superficie totale da asservire mq 72,00 saranno destinati all'impianto P.I.D.S. da realizzare. Della superficie totale da asservire mq 79,00 saranno destinati alla strada di accesso all'impianto P.I.D.S. Della superficie totale da occupare temporaneamente mq 488,00 saranno destinati a piazzole e/o allargamenti.
2	<p>BONFIGLIO Susanna nata a SAVONA il 08/09/1974 residente in PRIOLO GARGALLO (SR), Contrada Biggerri n.7 C.F. BNFSNN74P48480U Proprietà per 1/2</p> <p>COPPA Claudia nata a LENTINI il 13/12/2016 residente in PRIOLO GARGALLO (SR), Contrada Biggerri n.7 C.F. CPPCLD16T3E632L Nuda proprietà per 1/2 bene personale</p> <p>COPPA Santo nato a RAGUSA il 25/10/1950 residente in PRIOLO GARGALLO (SR), S.S. 114 n.28 C.F. CPPSNT30R25H163G Usufrutto per 1/2 in regime di separazione dei beni</p>	<p>BONFIGLIO Susanna nata a SAVONA il 08/09/1974 C.F. BNFSNN74P48480U Proprietà per 1/2</p> <p>COPPA Claudia nata a LENTINI il 13/12/2016 C.F. CPPCLD16T3E632L Nuda proprietà per 1/2 bene personale</p> <p>COPPA Santo nato a RAGUSA il 25/10/1950 C.F. CPPSNT30R25H163G Usufrutto per 1/2 in regime di separazione dei beni</p>	PRIOLO GARGALLO / SEZ. B	84	1373		MANDORLETO	3		69	69	34,19	28,79	1477	820	
3	<p>FALZONE Annunziata nata a LIBIA (EE) il 22/09/1958 residente in TRIESTE (TS), via Giuseppe Sironi n. 28 C.F. FLZNN4258P82C126H Proprietà 1/2</p> <p>FALZONE Gaetano nato a LIBIA (EE) il 29/05/1955 residente in LE BOUSCATI (FR), Rue Des Ecus n.55 C.F. FLZGTN55E28E2826R Proprietà 1/2</p>	<p>FALZONE Annunziata nata a LIBIA (EE) il 22/09/1958 C.F. FLZNN4258P82C126H Proprietà 1/2</p> <p>FALZONE Gaetano nato a LIBIA (EE) il 29/05/1955 C.F. FLZGTN55E28E2826R Proprietà 1/2</p>	PRIOLO GARGALLO / SEZ. B	84	649		SEMINATIVO	4		10	83	1,96	0,45	178	283	Della superficie totale da occupare temporaneamente mq 283,00 saranno destinati a piazzole e/o allargamenti.
				359		SEMINATIVO	4		32	84	5,94	1,36	930	741	Della superficie totale da occupare temporaneamente mq 368,00 saranno destinati a piazzole e/o allargamenti.	
				660		SEMINATIVO	4		5	78	1,04	0,24	258	133		
				360		SEMINATIVO	4		5	01	1,09	0,25	81	43		
				951		SEMINATIVO	4		16	80	2,04	0,69	615	328		
				361		SEMINATIVO	4		20	14	3,64	0,63	773	419		
4	<p>MIRABILE Antonino nato a RIESI (CL) il 14/07/1946 residente in NOTO (SR), via Socrate n.2 C.F. MRBNNN46L14H281A Proprietà 1/1</p>	<p>MIRABILE Antonino nato a RIESI (CL) il 14/07/1946 C.F. MRBNNN46L14H281A Proprietà 1/1</p>	PRIOLO GARGALLO / SEZ. B	84	1321		SEMINATIVO	4		14	50	2,62	0,6	832	491	
5	<p>FIASCHE Giuseppina nata a MERT (ME) il 02/09/1951 residente in PRIOLO GARGALLO (SR), via G.C. Abba n.12 C.F. FSCGPP91H43F147Y Proprietà 1/2</p> <p>FIASCHE Giuseppa nata a MERT (ME) il 02/09/1951 residente in PRIOLO GARGALLO (SR), via G.C. Abba n.12 C.F. FSCGPP91H43F147Y Proprietà 1/8</p> <p>RASIZZI SCALORA Elena nata a SIRACUSA il 10/07/1973 residente in PRIOLO GARGALLO (SR), via L. Capuana n. 9 C.F. RSZLN73L50754X Proprietà 2/30</p> <p>RASIZZI SCALORA Francesca nata a NOTO (SR) il 05/09/1971 residente in ADRANO (CT), Contrada Ziauti C.F. RSZFNCT1P45F843V Proprietà 2/30</p> <p>RASIZZI SCALORA Giuseppa nata a NARDÒ (LE) il 25/06/1977 residente in PRIOLO GARGALLO (SR), Contrada Talà n.30 C.F. RSZGPP77H25F842G Proprietà 2/30</p> <p>RASIZZI SCALORA Maria nata a MILANO il 07/05/1968 residente in SIRACUSA (SR), via Mario Francesco n.19 C.F. RSZMRA88E47F205T Proprietà 2/30</p> <p>RASIZZI SCALORA Nadia nata a SIRACUSA il 29/05/1975 residente in PRIOLO GARGALLO (SR), via delle Cave n.38 C.F. RSZNGA79E80754K Proprietà 2/30</p>	<p>FIASCHE Giuseppina nata a MERT (ME) il 02/09/1951 C.F. FSCGPP91H43F147Y Proprietà 1/2</p> <p>FIASCHE Giuseppa nata a MERT (ME) il 02/09/1951 C.F. FSCGPP91H43F147Y Proprietà 1/8</p> <p>RASIZZI SCALORA Elena nata a SIRACUSA il 10/07/1973 C.F. RSZLN73L50754X Proprietà 2/30</p> <p>RASIZZI SCALORA Francesca nata a NOTO (SR) il 05/09/1971 C.F. RSZFNCT1P45F843V Proprietà 2/30</p> <p>RASIZZI SCALORA Giuseppa nata a NARDÒ (LE) il 25/06/1977 C.F. RSZGPP77H25F842G Proprietà 2/30</p> <p>RASIZZI SCALORA Maria nata a MILANO il 07/05/1968 C.F. RSZMRA88E47F205T Proprietà 2/30</p> <p>RASIZZI SCALORA Nadia nata a SIRACUSA il 29/05/1975 C.F. RSZNGA79E80754K Proprietà 2/30</p>	PRIOLO GARGALLO / SEZ. B	84	1342		SEMINATIVO	4		27	27	4,93	1,13	820	466	
6	<p>RASIZZI Vittorio nato a SOMMATINO (CL) il 03/08/1957 residente in ANFRÒ (CT) C.F. RSZVT87M03854C Proprietà 1000/1000</p>	<p>RASIZZI Vittorio nato a SOMMATINO (CL) il 03/08/1957 C.F. RSZVT87M03854C Proprietà 1000/1000</p>	PRIOLO GARGALLO / SEZ. B	84	989		SEMINATIVO	4		71	58	12,94	2,96	3467	1677	
				985		SEMINATIVO	4		71	58	12,94	2,96	3014	1633	Della superficie totale da occupare temporaneamente mq 456,00 saranno destinati a piazzole e/o allargamenti.	
7	<p>ENI S.p.A. con sede in ROMA P.I. 00484960588</p>	<p>ENI S.p.A. con sede in ROMA P.I. 00484960588</p>	PRIOLO GARGALLO / SEZ. B	84	1200		ENTE URBANO			69	8			869	969	Della superficie totale da asservire mq 60,00 saranno destinati all'impianto P.I.D.A. da realizzare. Si precisa che l'accesso all'impianto sarà garantito dal distributore carburanti. Della superficie totale da occupare temporaneamente mq 442,00 saranno destinati a piazzole e/o allargamenti.


IALI

PLANIMETRIA CATASTALE 1:2000

PRIOLO GARGALLO/B
(SR) F. 84

PRIOLO GARGALLO/B (S

PRIOLO GARGALLO/A (SR) F. 13 SIRACUSA (SR) F. 18

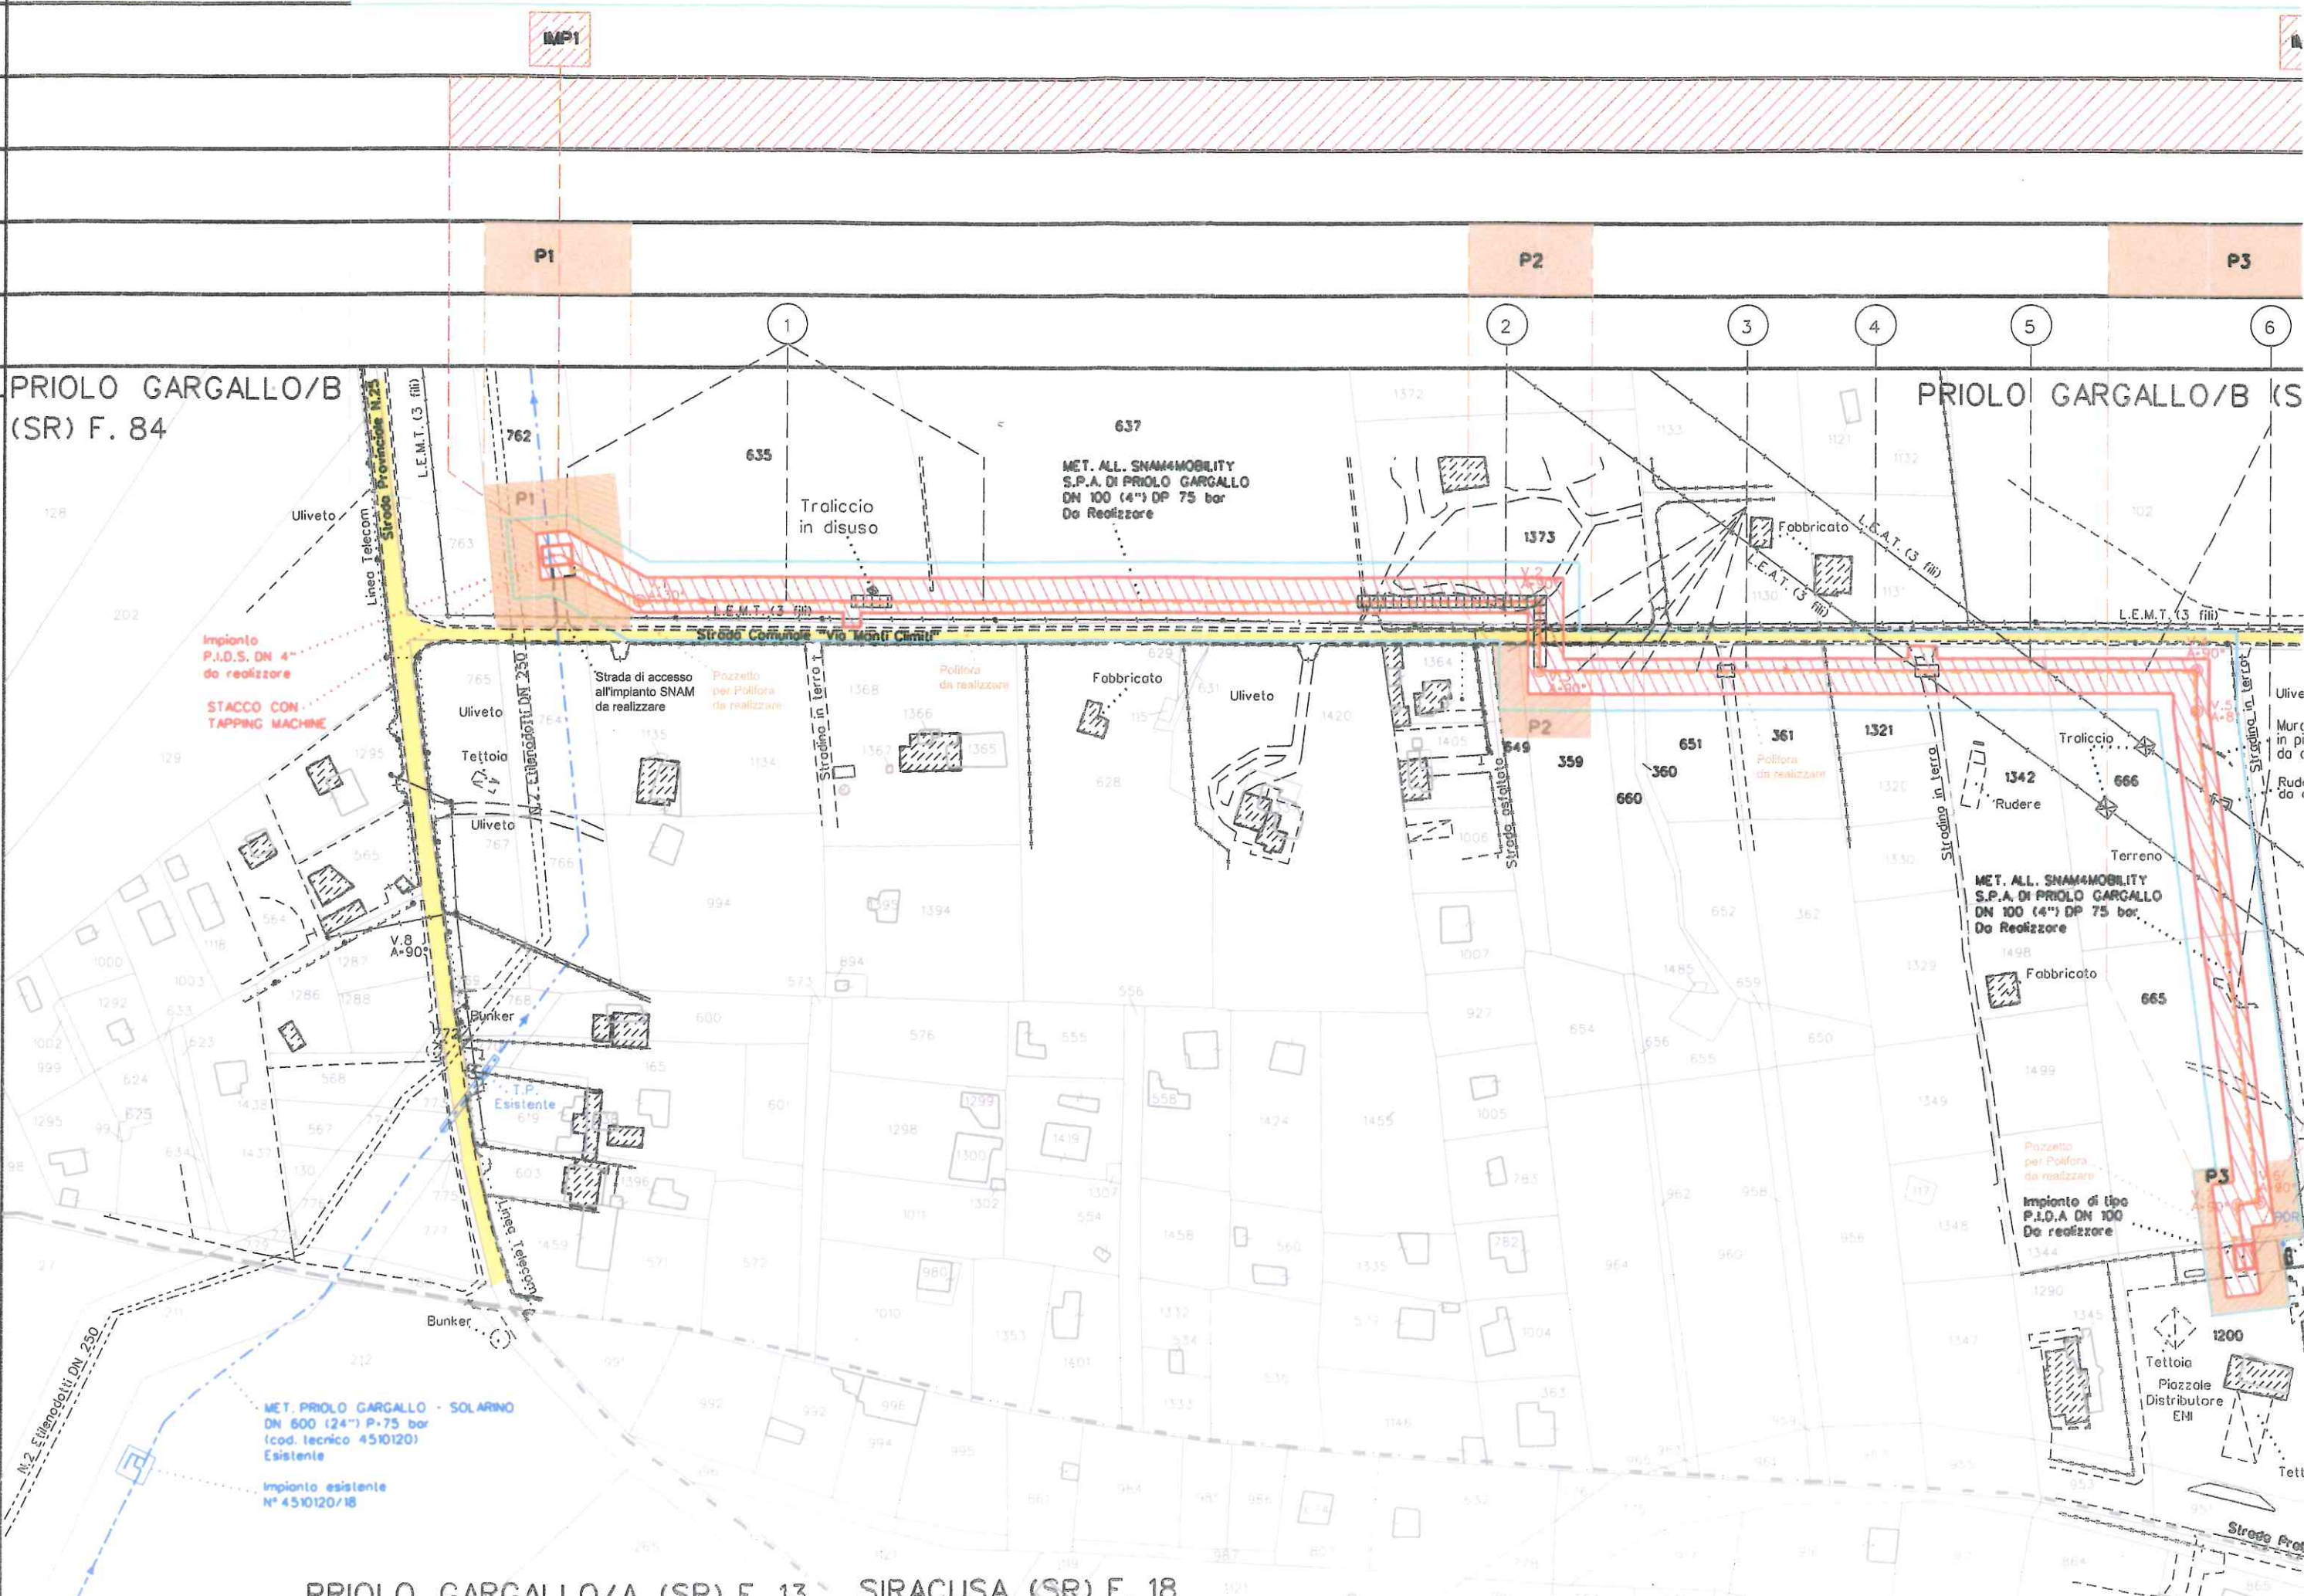

LEGENDA

MET. ALL. SNAM4MOBILITY S.P.A. DI PRIOLO GARGALLO DN 100 (4") DP 75 bar
DA REALIZZARE

MET. ALL. SNAM4MOBILITY S.P.A. DI PRIOLO GARGALLO DN 100 (4") DP 75 bar
DA REALIZZARE IN TUBO DI PROTEZIONE

MET. ALL. SNAM4MOBILITY S.P.A. DI PRIOLO GARGALLO DN 100 (4") DP 75 bar
DA REALIZZARE IN CUNICOLO DI PROTEZIONE

FASCIA DI VINCOLO PREORDINATO ALL'ESPROPRIO V.P.E. -
(CATEGORIA B 13.50m)

FASCIA DI OCCUPAZIONE TEMPORANEA (RISTRETTA - 8+4m)


IMPIANTI IN PROGETTO

AREA DI OCCUPAZIONE TEMPORANEA (Piazzole)

VIABILITA' ESISTENTE

MET. PRIOLO GARGALLO - SOLARINO DN 600 (24") P=75 bar - ESISTENTE

COROGRAFIA 1:25.000

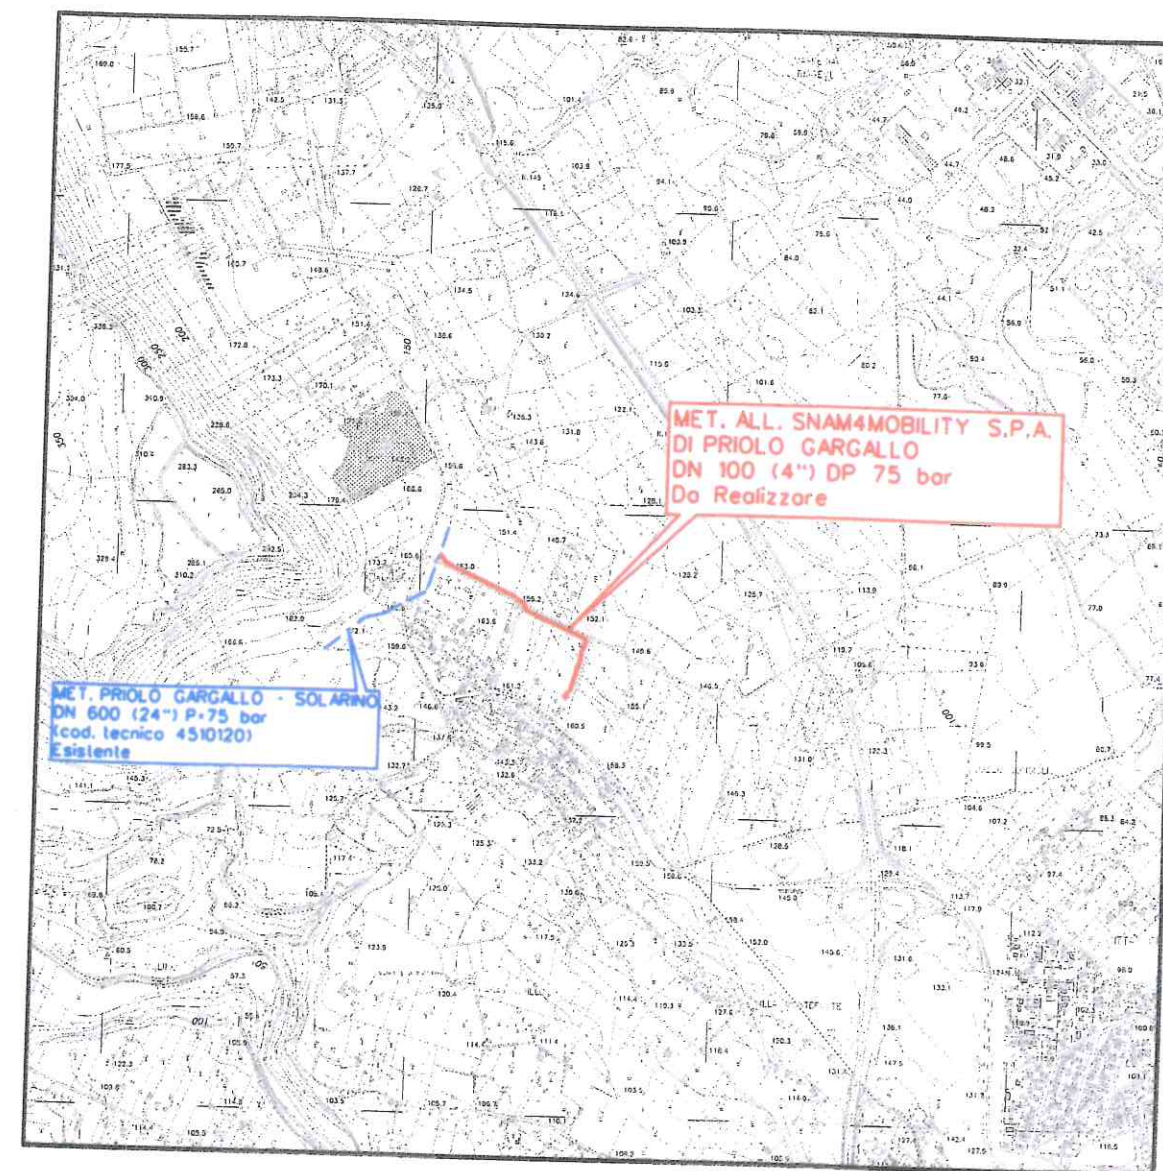

3	14/12/2022	EMISSIONE PER PERMESSIA SEGUITO COMMENTI SRG DEL 14/12/2022		GALLUZZO	VICINANZA	ROSC												
2	19/04/2022	EMISSIONE PER PERMESSI		GALLUZZO	VICINANZA	ROSC												
1	07/03/2022	2° EMISSIONE PER COMMENTI INTERNI		GALLUZZO	VICINANZA	ROSC												
0	12/11/2021	EMISSIONE PER COMMENTI INTERNI		GALLUZZO	VICINANZA	ROSC												
REV.	DATA	DESCRIZIONE		DISEGN.	CONTR.	APPR.												
Committente		Progettista		DISEGNO														
		 <div>BO. R. I. T. <small>firmato per la certificazione ed l'attribuzione del progetto</small></div>		00-SIC-357-VPE														
Cod. Tecnico: 21132																		
Oggetto: MET. ALL. "SNAM4MOBILITY S.P.A." DI PRIOLO GARGALLO DN 100 (4") DP75 bar																		
REVISIONE <table border="1"><tr><td>0</td><td>1</td><td>2</td><td>3</td><td></td><td></td></tr><tr><td></td><td></td><td></td><td></td><td></td><td></td></tr></table>							0	1	2	3								
0	1	2	3															
COMMESSA: NQ/R21245/L0																		
Odi: 7200178692																		
Scala 1:2000																		
Il presente disegno e' di proprieta' aziendale - La societa' tutelera' i propri diritti e sara' unica																		