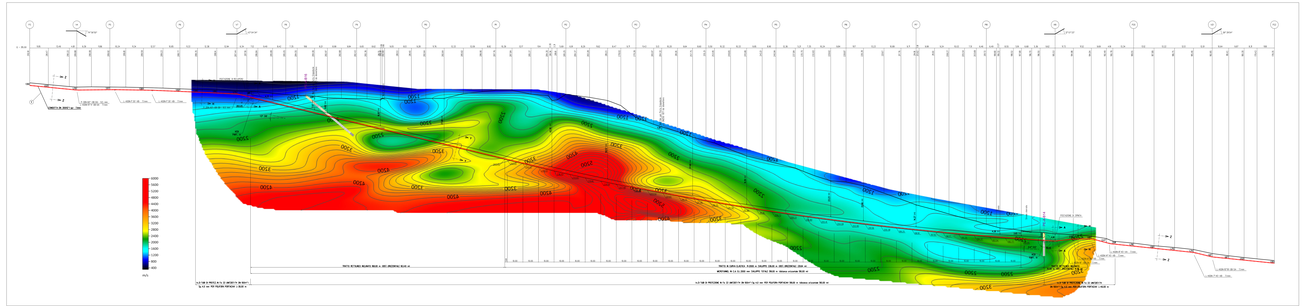
TRATTO IN GALLERIA - SCAVO a FULL FACE a MC (RIVESTIMENTO DEFINITIVO)
TRATTO IN GALLERIA - SCAVO a FULL FACE a MC (RIVESTIMENTO DEFINITIVO) + classe sismica 2A
TRATTO IN TRINCEA, IN IL E IN GALLERIA - SCAVO a MC (RIVESTIMENTO DEFINITIVO) + classe sismica 2A
