

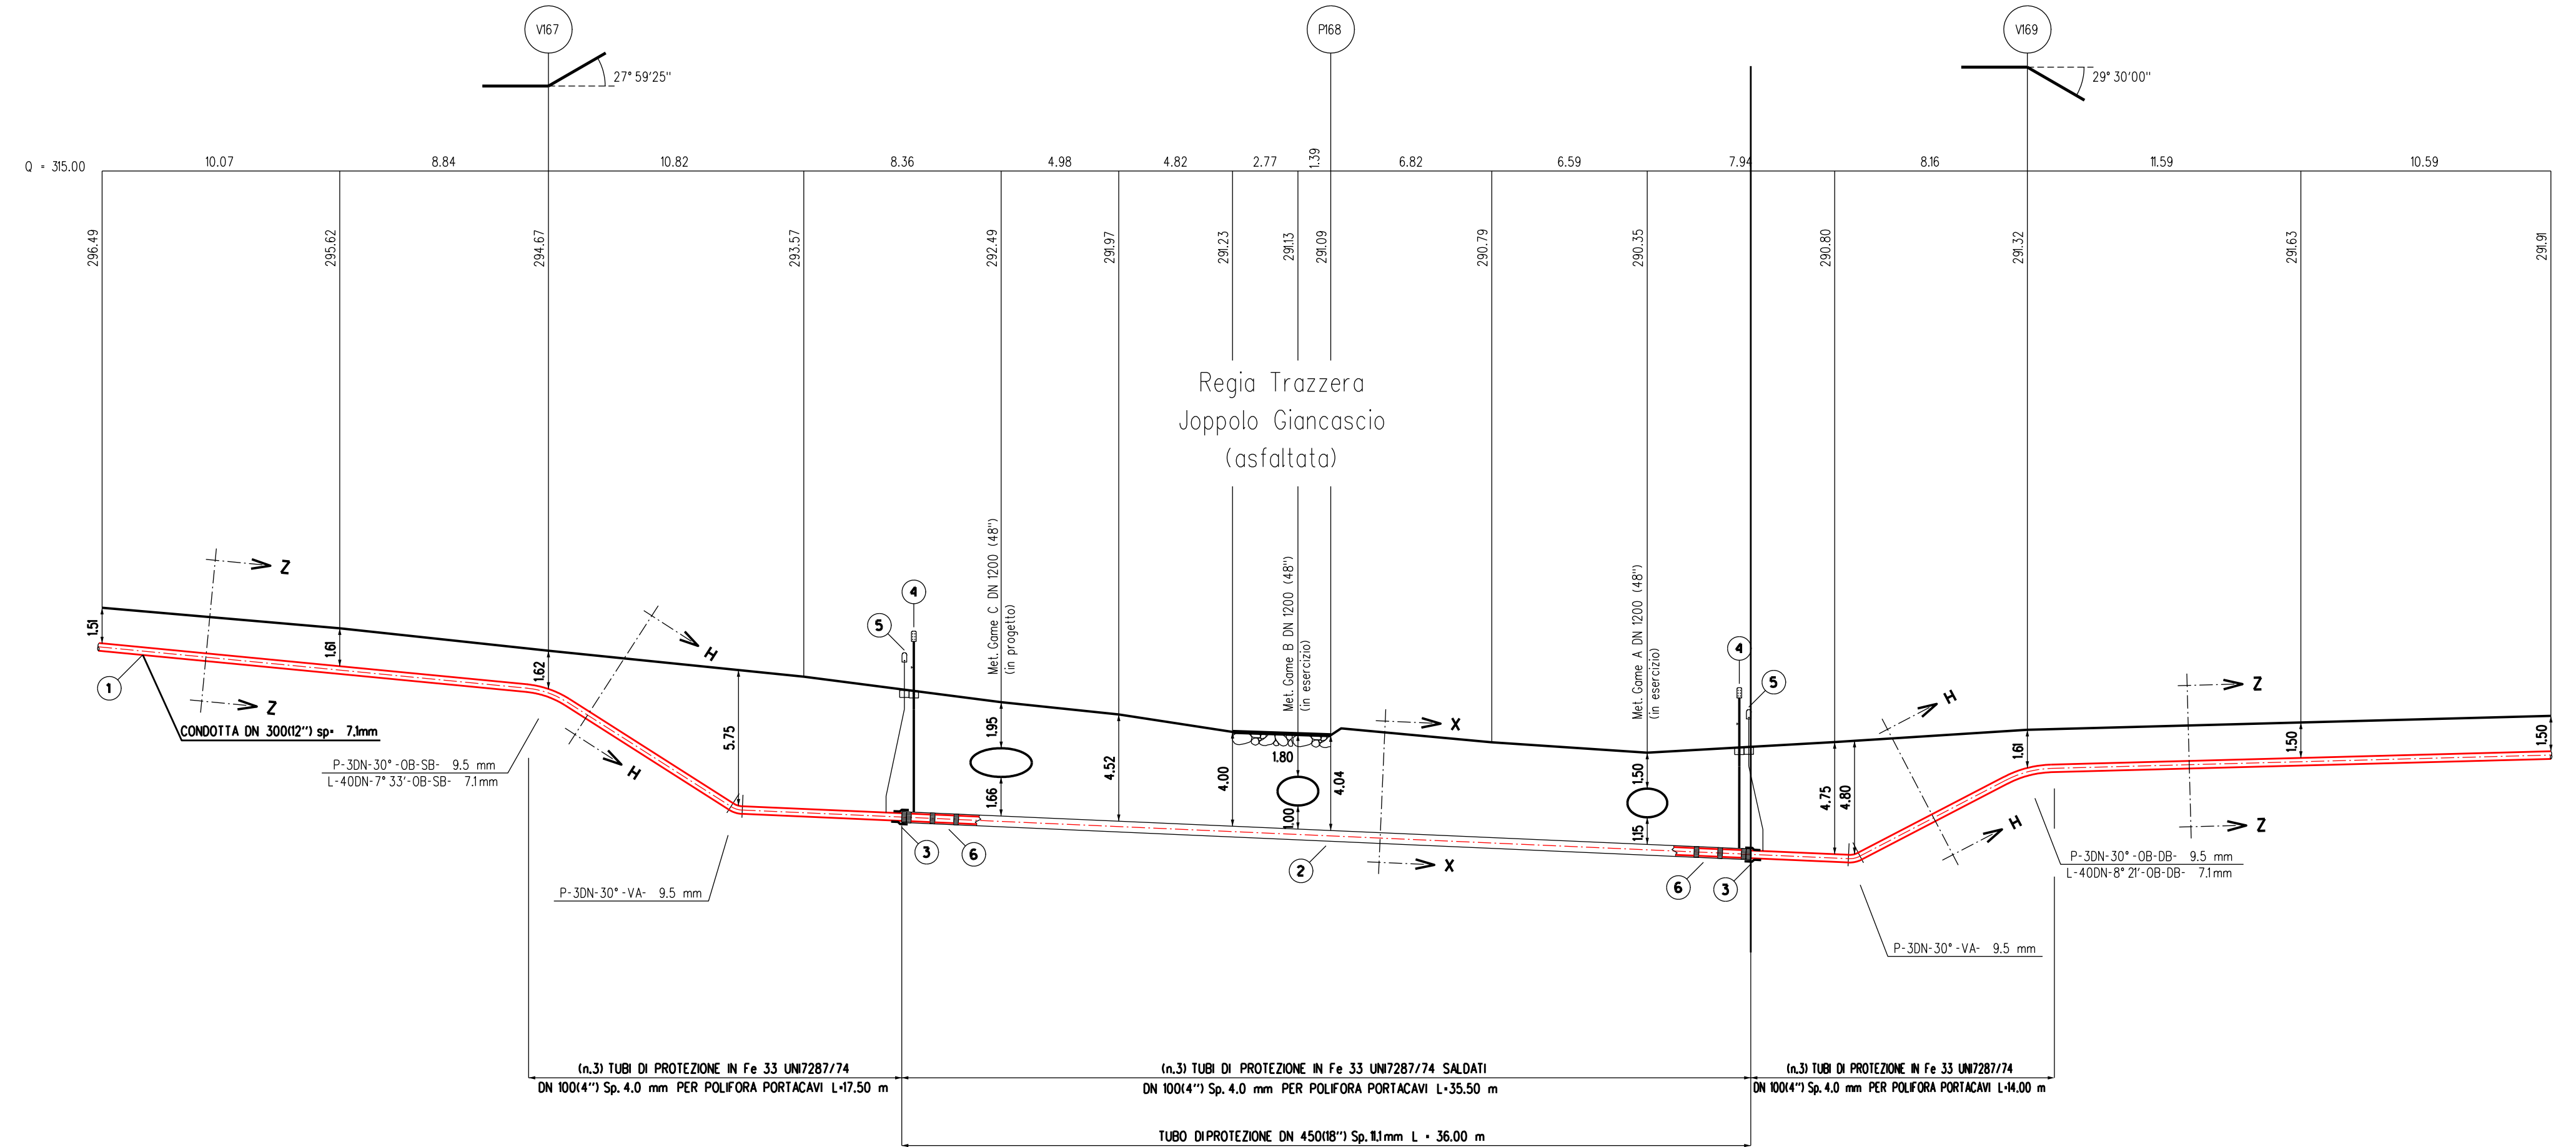



TAPPO DI CHIUSURA TERMORESTRINGENTE
PER TUBO DI PROTEZIONE

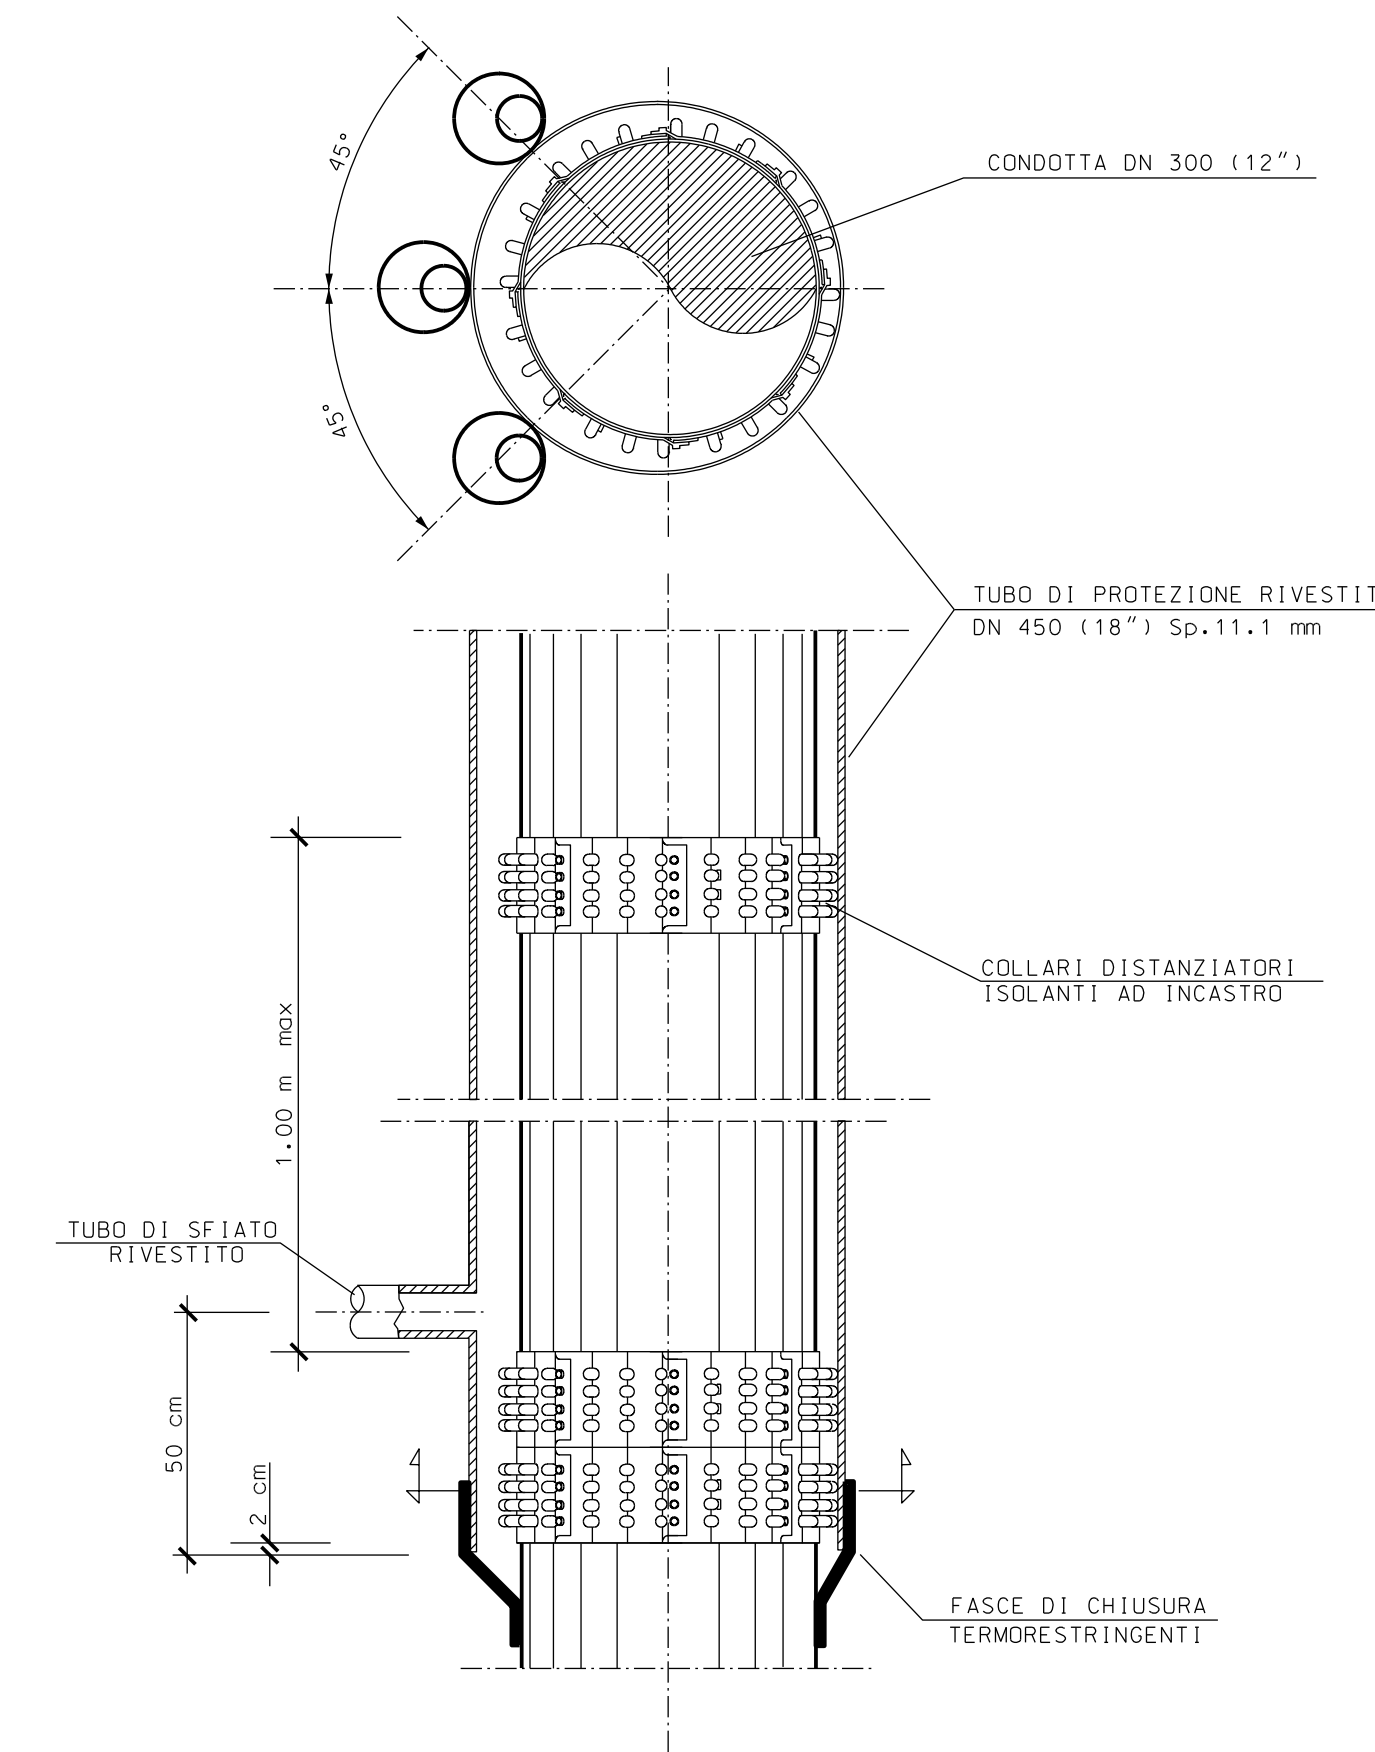


SEZIONE A - B scala 1:200

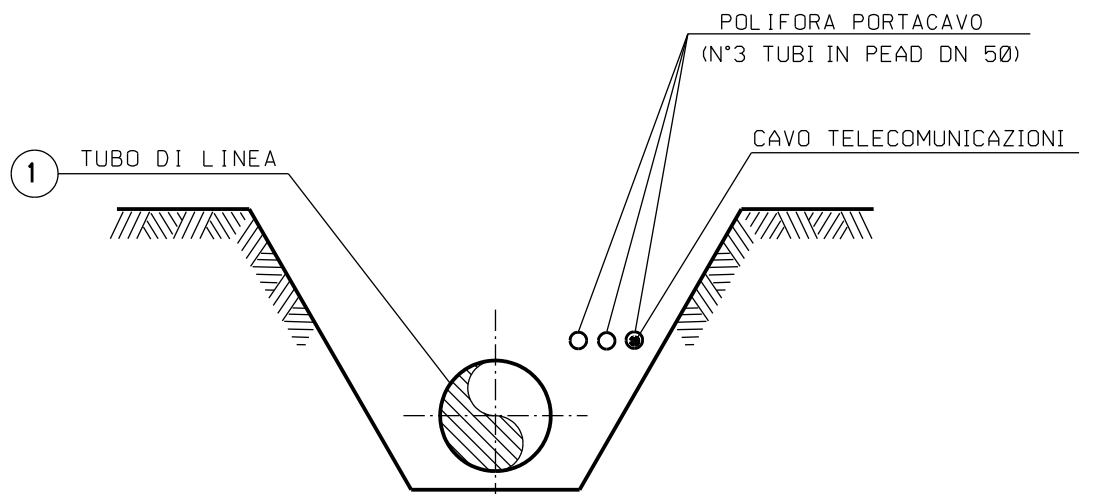

SEZIONE Z-Z (SCAVO A CIELO APERTO)

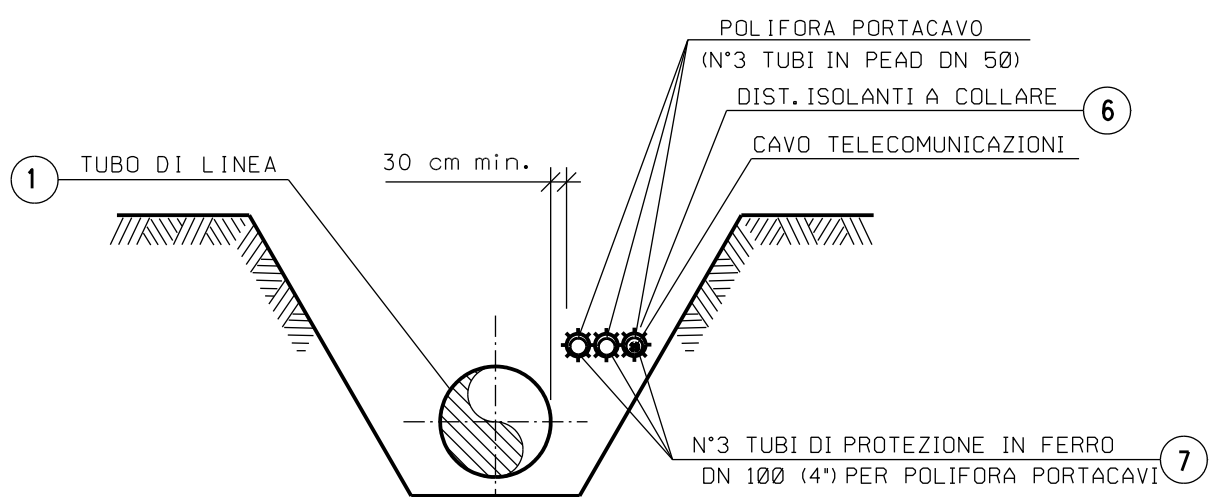

SEZIONE H-H (SCAVO A CIELO APERTO)

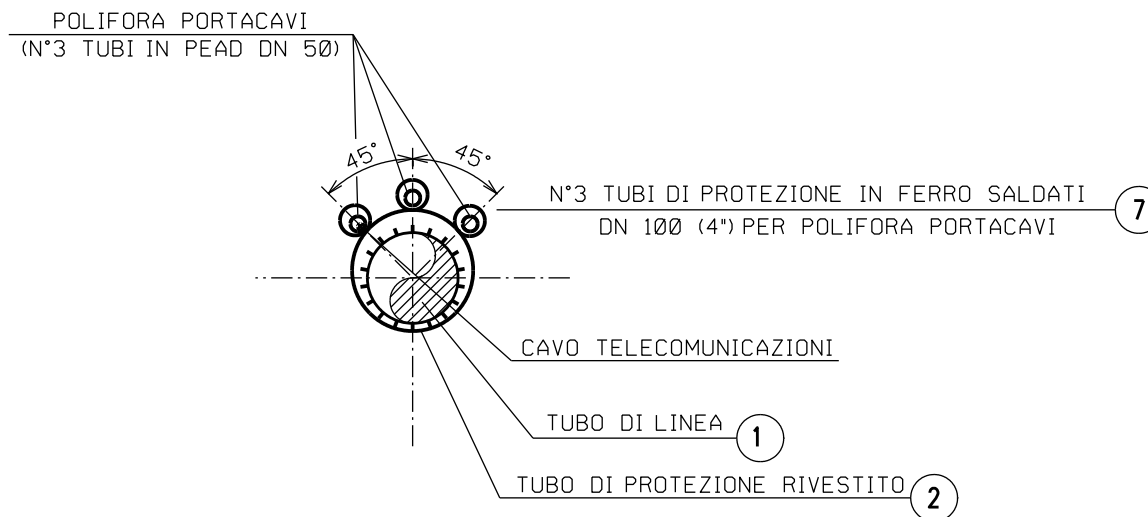

SEZIONE X-X (TRIVELLAZIONE)

TABELLA DELLE ANNOTAZIONI

- 1 Tubo di acciaio Grado EN L360NB/MB DN 300 (12")
Sp. 7.1mm costruito secondo tab. GASD A.01.01.13
rivestimento in Polietilene Sp.2.5 mm
- 2 Tubo di protezione in acciaio Grado EN-L415MB DN 450 (18")
Sp.11.1mm costruito secondo tab. GASD A.01.04.01
- 3 Fasce termorestringenti con pezza di chiusura e supporti di plastica
DN 300 (12") x DN 450 (18")
costruite secondo Tab. GASD A.09.02.11
- 4 Apparecchiatura di sfiato e presa di segnalazione fuga gas Tipo2
costruita secondo tab. GASD A.09.06.02
Tubo di sfiato in Fe 33 UN7287/74 DN 80 (3") Sp. 2.9 mm
costruito secondo tab. GASD A.01.03.01
- 5 Punto di misura P.E. a cassetta piantana secondo Tab GASD A.07.01.05
- 6 Distanziatori isolanti a collare costruiti secondo tab. GASD A.09.01.06
tubo di protezione in ferro DN 100(4") sp 4.00 mm
anelli
tubo di linea DN 300 (12")
anelli
- 7 Tubo di protez. in Fe 33 UN7287/74 DN 100 (4") Sp. 4.0 mm per polif. portacavo

30.00 m

n. 2

n. 2


8.00 m

n. 2


n. 48

n. 39

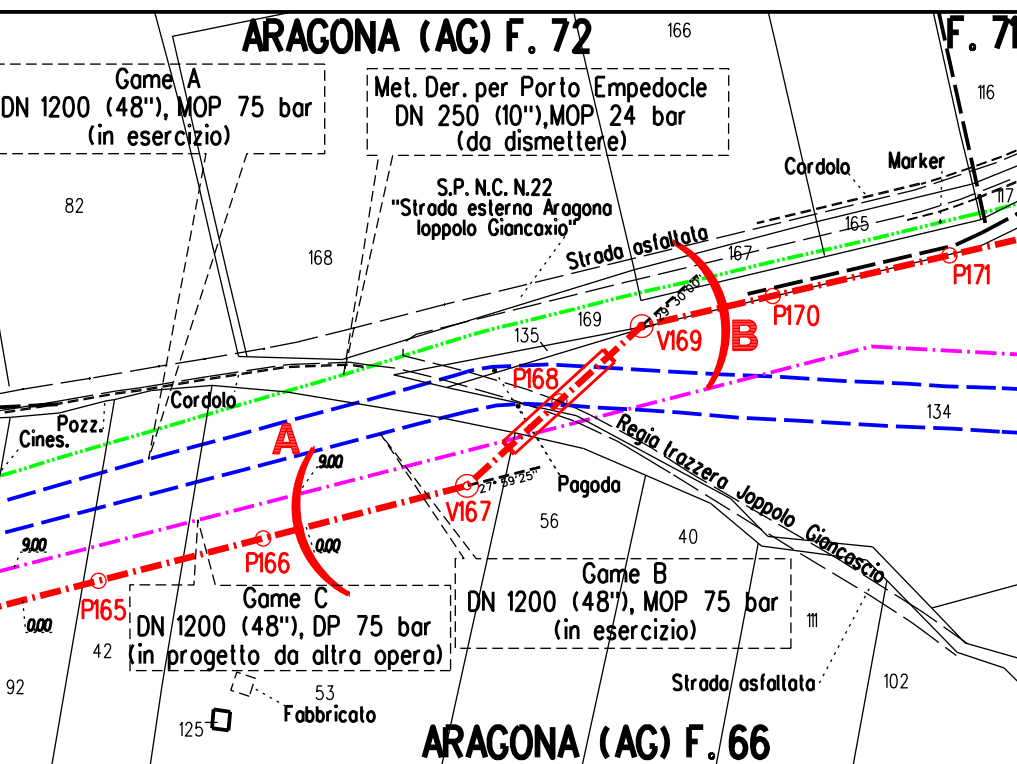

201.00 m

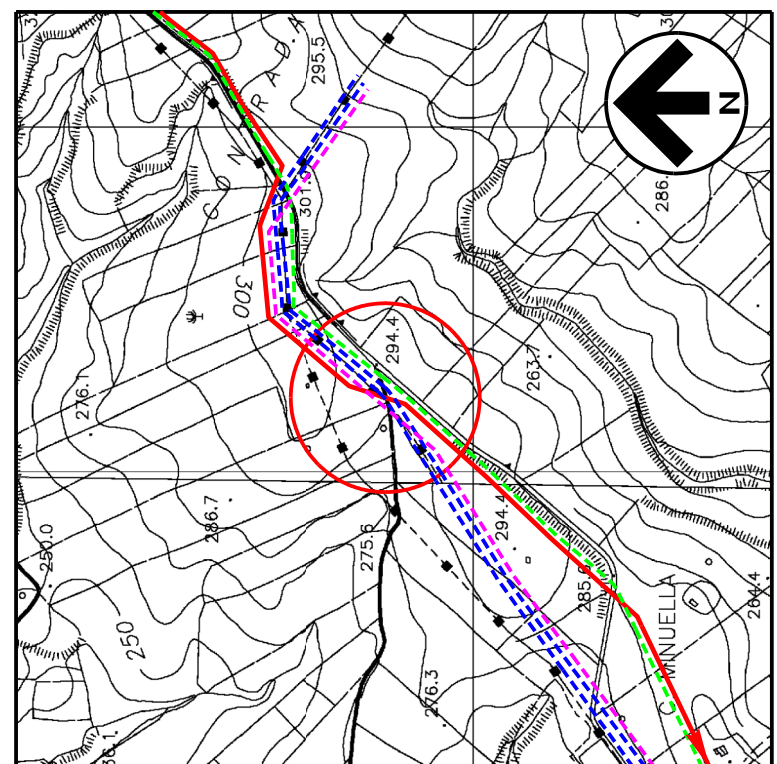

STRALCIO PLANIMETRICO 1:2000
COMUNE DI ARAGONA: F.66 - F.72 - F.71



COROGRAFIA 1:10000
CTR 636040

1	Gen. 2025	Aggiornamento A.U. 327 per prescrizioni V.I.A.				F. Guidi	G.Santi	F.Mattei			
0	Agg. 2023	Emissione per autorizzazione unica				A.Wagnoni	G.Santi	F.Mattei			
INDICE	DATA		R E V I S I O N I			D I S E G N .		C O N T R .		A P P R O V .	
Proprietario						Progettista					
RIFACIMENTO DERIVAZIONE PER PORTO EMPEDOCLE DN 500 (12'') DP 24 bar ED OPERE CONNESSE 2° Tronco: Aragona-Joppolo Giancaxio						COMM. SNAM NO/20133/R-LOI COD. TECNICO 9H4232					
						Fg. 1 di 1					
						Dis. SNAM n.: AT-9E-81226 Dis. SAIPEM n.: LC-9E-81226					
						Comm. Saipem 023113-105					
Attraversamento: Metanodotti GAME A-B-C DNI200, Regia Trazzera Joppolo Giancaxio						Scala 1:200					
						INDICE					
						1					