TAPPO DI CHIUSURA CON MALTA CEMENTIZIA PER TUBO DI MONTAGGIO
PARTICOLARE "A"

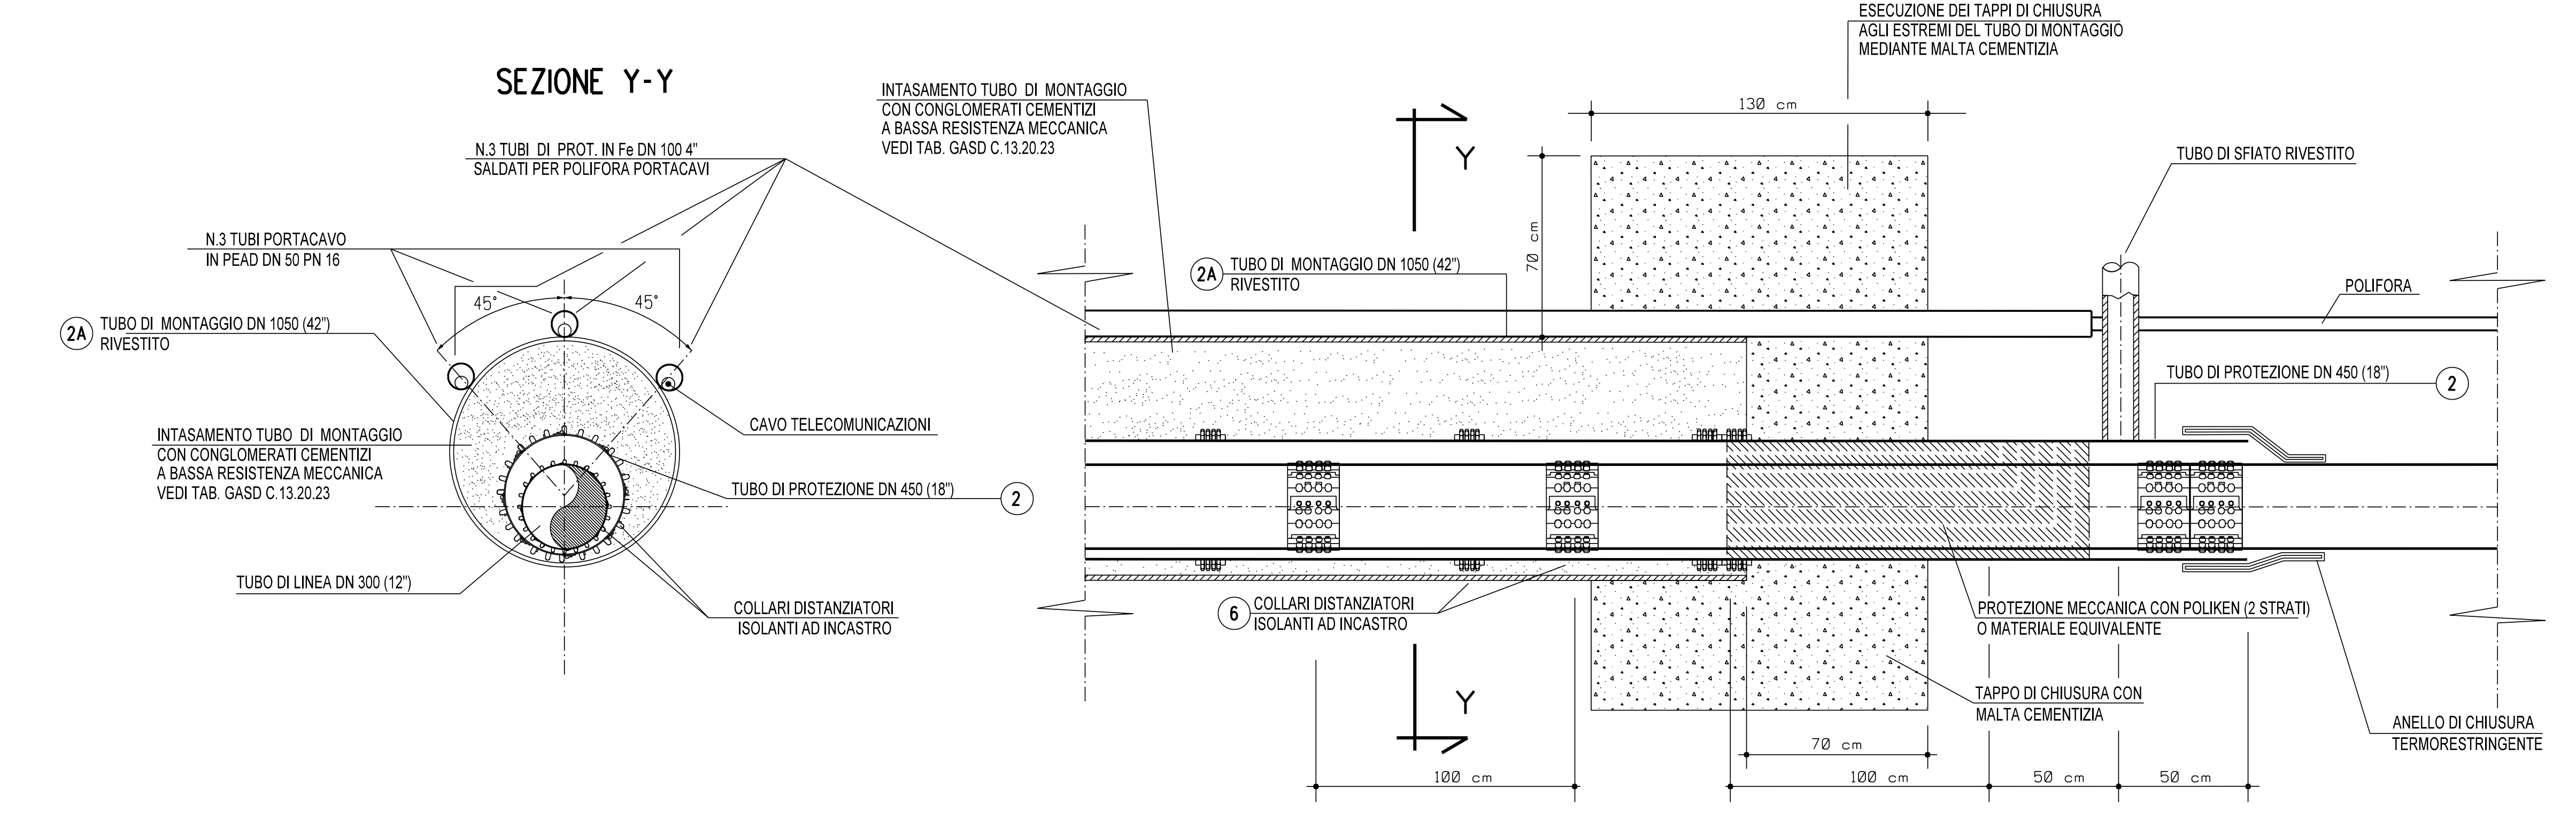
SEZIONE Y-Y
N.3 TUBI DI PROT. IN Fe DN 100 4" SALDATI PER POLIFORA PORTACAVI
N.3 TUBI PORTACAVO IN PEAD DN 50 PN 16
2A TUBO DI MONTAGGIO DN 1050 (42") RIVESTITO
45°
45°
INTASAMENTO TUBO DI MONTAGGIO CON CONGLOMERATI CEMENTIZI A BASSA RESISTENZA MECCANICA VEDI TAB. GASD C.13.20.23
CAVO TELECOMUNICAZIONI
TUBO DI PROTEZIONE DN 450 (18") 2
TUBO DI LINEA DN 300 (12")
COLLARI DISTANZIATORI ISOLANTI AD INCASTRO
INTASAMENTO TUBO DI MONTAGGIO CON CONGLOMERATI CEMENTIZI A BASSA RESISTENZA MECCANICA VEDI TAB. GASD C.13.20.23
Y
ESECUZIONE DEI TAPPI DI CHIUSURA AGLI ESTREMI DEL TUBO DI MONTAGGIO MEDIANTE MALTA CEMENTIZIA
130 cm
70 cm
2A TUBO DI MONTAGGIO DN 1050 (42") RIVESTITO
TUBO DI SFIATO RIVESTITO
POLIFORA
TUBO DI PROTEZIONE DN 450 (18") 2
6 COLLARI DISTANZIATORI ISOLANTI AD INCASTRO
PROTEZIONE MECCANICA CON POLIKEN (2 STRATI) O MATERIALE EQUIVALENTE
TAPPO DI CHIUSURA CON MALTA CEMENTIZIA
ANELLO DI CHIUSURA TERMORESTRINGENTE
Y
70 cm
100 cm
100 cm
50 cm
50 cm

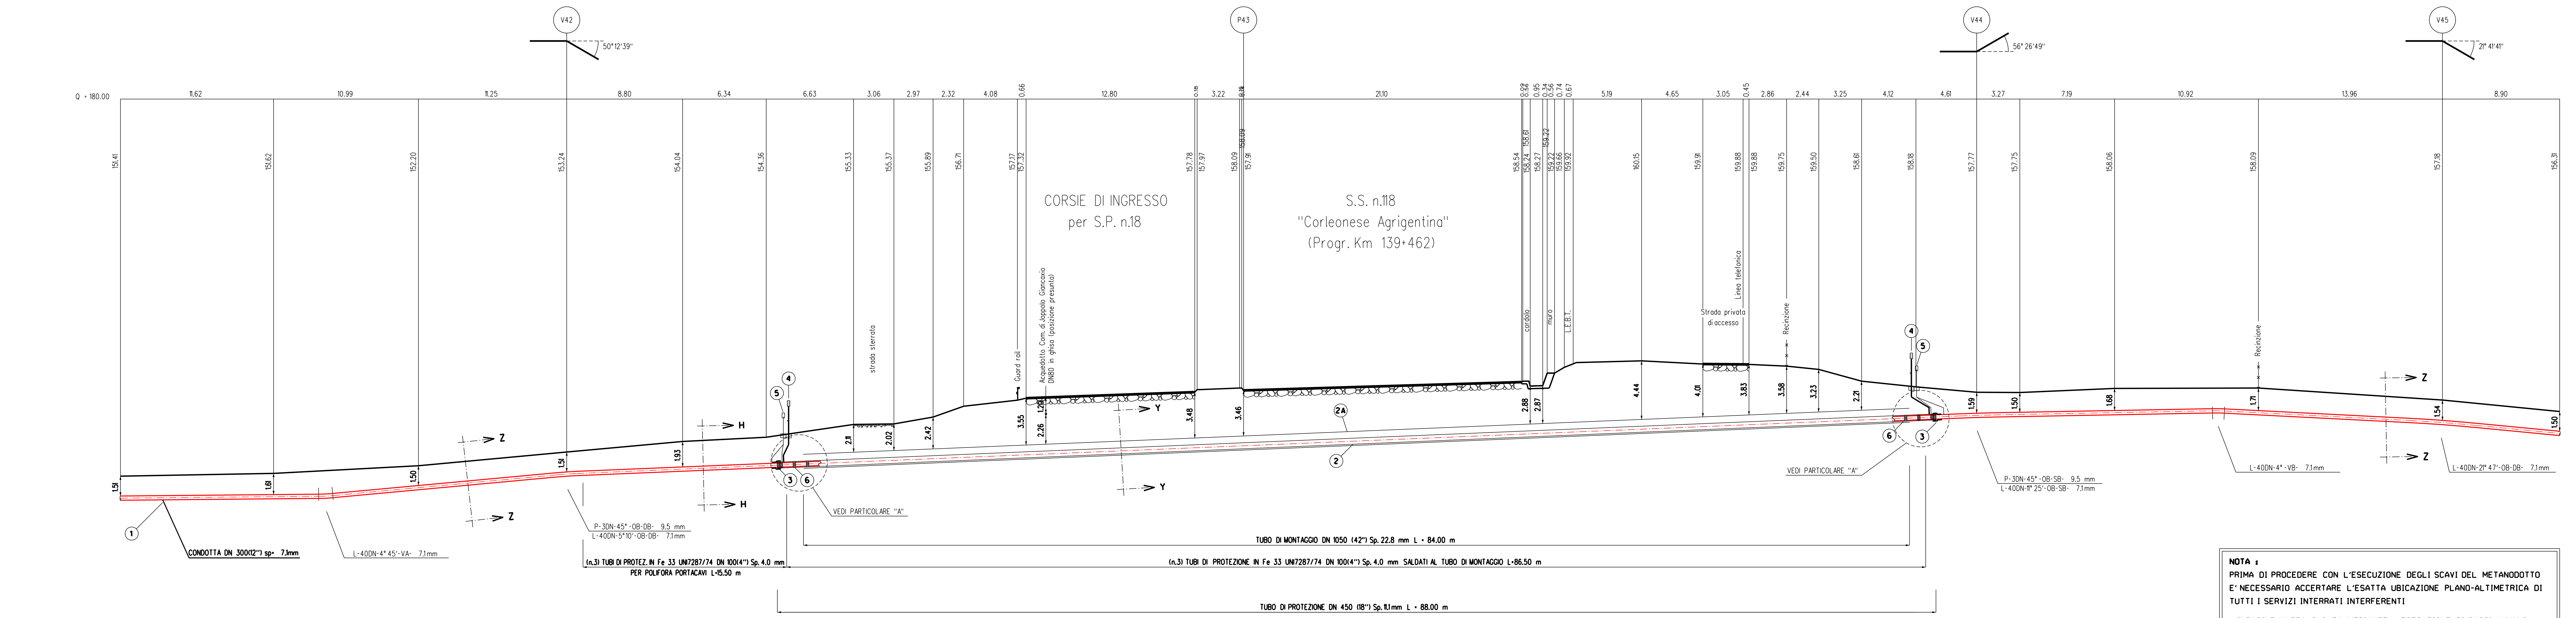
V42
50°12'39"
P43
V44
56°26'49"
V45
21°41'41"
Q = 180.00
11.62
10.99
11.25
8.80
6.34
6.63
3.06
2.97
2.32
4.08
0.66
12.80
3.22
21.10
5.19
4.65
3.05
0.45
2.86
2.44
3.25
4.12
4.61
3.27
7.19
10.92
13.96
8.90
151.41
151.62
152.20
153.24
154.04
154.36
155.33
155.37
155.89
156.71
157.17
157.32
157.78
157.97
158.09
157.91
158.54
158.74
158.61
158.27
159.32
159.22
159.86
159.92
160.15
159.91
159.88
159.88
159.75
159.50
158.61
158.18
157.77
157.75
158.06
158.09
157.78
156.31
CORSIE DI INGRESSO per S.P. n.18
S.S. n.118 "Corleonese Agrigentina" (Progr. Km 139+462)
strada sterrata
Guard rail
Acquedotto Com. di Joppolo Giancaxio DN80 in ghisa (posizione presunta)
cordolo
muro
L.E.B.T.
Strada privata di accesso
Linea telefonica
Recinzione
Recinzione
1.51
1.61
1.50
1.91
1.93
2.11
2.02
2.42
3.55
1.20
2.26
3.48
3.46
2.88
2.87
4.44
4.01
3.83
3.58
3.23
2.21
1.59
1.50
1.68
1.71
1.54
1.50
Z
Z
H
H
Y
Y
Z
Z
1
2
2A
3
4
5
6
CONDOTTA DN 300(12") sp= 7.1mm
L-40DN-4° 45'-VA- 7.1 mm
P-3DN-45°-OB-OB- 9.5 mm
L-40DN-5°10'-OB-OB- 7.1 mm
(n.3) TUBI DI PROTEZ. IN Fe 33 UNI7287/74 DN 100(4") Sp. 4.0 mm PER POLIFORA PORTACAVI L=15.50 m
VEDI PARTICOLARE "A"
VEDI PARTICOLARE "A"
P-3DN-45°-OB-SB- 9.5 mm
L-40DN-1°25'-OB-SB- 7.1 mm
L-40DN-4°-VB- 7.1 mm
L-40DN-2°47'-OB-OB- 7.1 mm
TUBO DI MONTAGGIO DN 1050 (42") Sp. 22.8 mm L = 84.00 m
(n.3) TUBI DI PROTEZIONE IN Fe 33 UNI7287/74 DN 100(4") Sp. 4.0 mm SALDATI AL TUBO DI MONTAGGIO L=86.50 m
TUBO DI PROTEZIONE DN 450 (18") Sp. 11.1 mm L = 88.00 m

SEZIONE A - B scala 1:200

NOTA :
PRIMA DI PROCEDERE CON L'ESECUZIONE DEGLI SCAVI DEL METANODOTTO E' NECESSARIO ACCERTARE L'ESATTA UBICAZIONE PLANO-ALTIMETRICA DI TUTTI I SERVIZI INTERRATI INTERFERENTI

L'INDAGINE ANDRA' SVOLTA MEDIANTE L'ESECUZIONE DI SAGGI A MANO ED ALLA PRESENZA DI RAPPRESENTANTI DELL'ENTE PROPRIETARIO

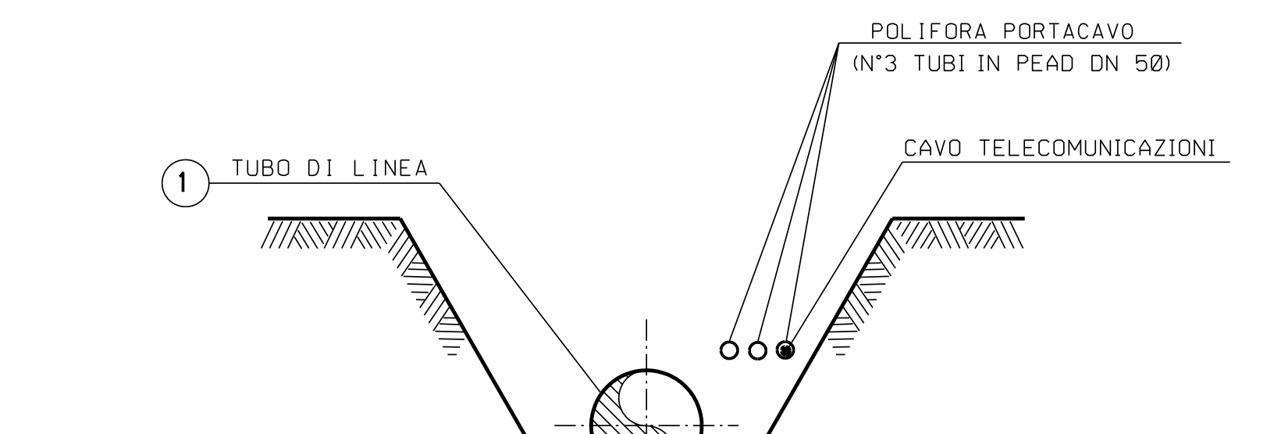
1 TUBO DI LINEA
POLIFORA PORTACAVO (N°3 TUBI IN PEAD DN 50)
CAVO TELECOMUNICAZIONI

SEZIONE Z-Z (SCAVO A CIELO APERTO)

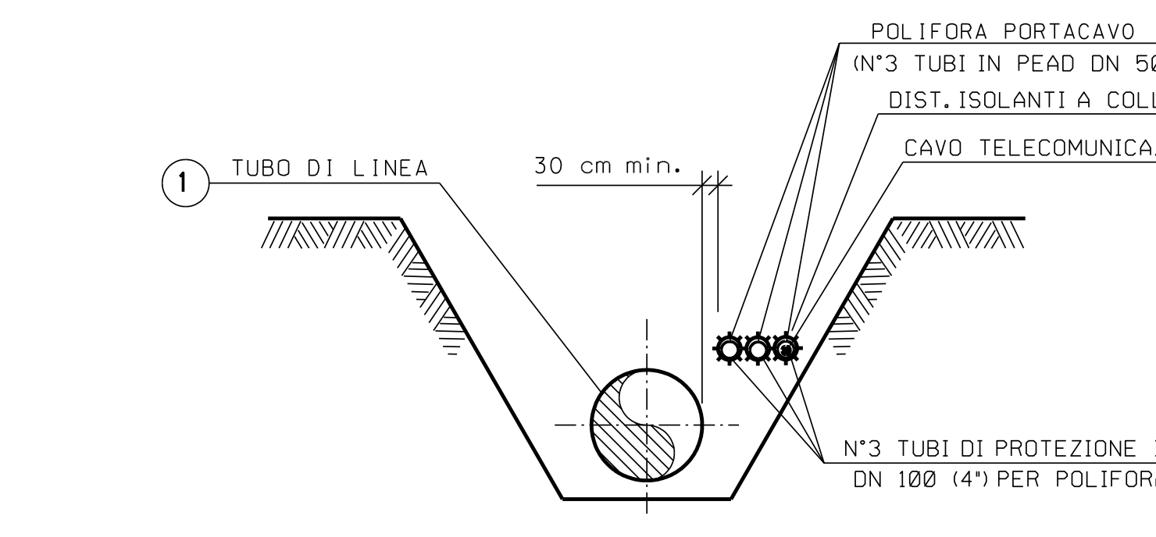
1 TUBO DI LINEA
30 cm min.
POLIFORA PORTACAVO (N°3 TUBI IN PEAD DN 50)
DIST. ISOLANTI A COLLARE 6
CAVO TELECOMUNICAZIONI
N°3 TUBI DI PROTEZIONE IN FERRO DN 100 (4") PER POLIFORA PORTACAVI 7

SEZIONE H-H (SCAVO A CIELO APERTO)

TABELLA DELLE ANNOTAZIONI

1	Tubo di acciaio Grado EN L360NB/MB DN 300 (12") Sp. 7.1 mm costruito secondo tab. GASD A.01.01.13 rivestimento in Polietilene Sp.2.5 mm	
2	Tubo di protezione in acciaio Grado EN-L415MB DN 450 (18") Sp. 11.1 mm costruito secondo tab. GASD A.01.04.01	88.00 m
2A	Tubo di montaggio in acciaio Grado EN-L450MB DN 1050 (42") Sp. 22.8 mm costruito secondo tab. GASD A.01.01.28	84.00 m
3	Fasce termorestringenti con pezzo di chiusura e supporti di plastica DN 300 (12") x DN 450 (18") costruite secondo Tab. GASD A.09.02.11	n. 2
4	Apparecchiatura di sfiato e presa di segnalazione fuga gas Tipo2 costruita secondo tab. GASD A.09.06.02	n. 2
	Tubo di sfiato in Fe 33 UNI 7287/74 DN 80 (3") Sp. 2.9 mm costruito secondo tab. GASD A.01.03.01	2.70 m
5	Punto di misura P.E. a cassetta piantana secondo Tab GASD A.07.01.05	n. 2
6	Distanziatori isolanti a collare costruiti secondo tab. GASD A.09.01.06 tubo di protezione in ferro DN 100 (4") sp 4.00 mm anelli	n. 24
	tubo di linea DN 300 (12") anelli	n. 91
	tubo di protezione DN 450 (18") anelli	n. 87
7	Tubo di protez. in Fe 33 UNI7287/74 DN 100 (4") Sp. 4.0 mm per polif. portacavo	306.00 m

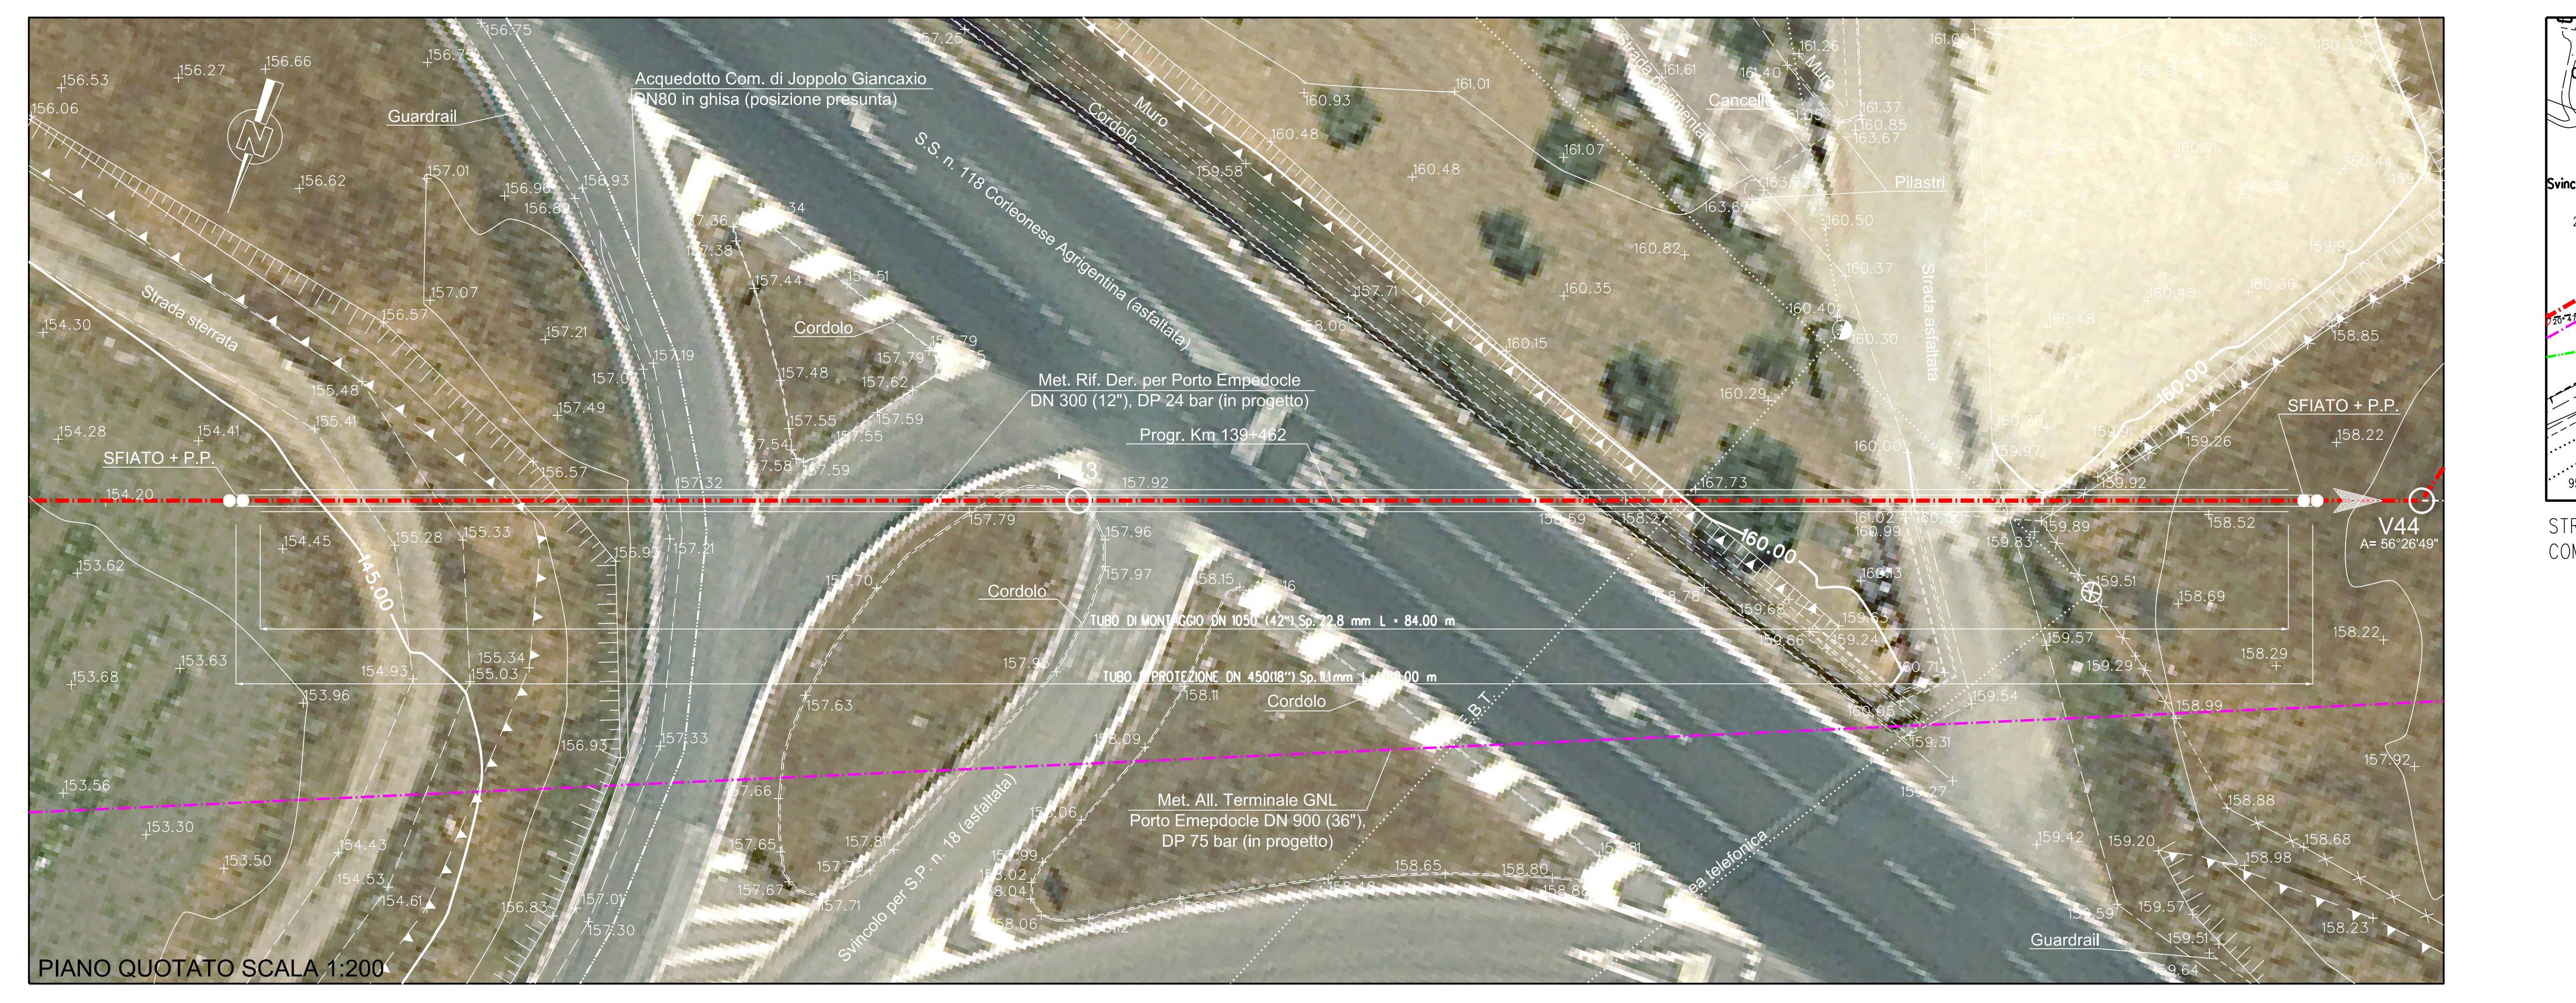
Acquedotto Com. di Joppolo Giancaxio DN80 in ghisa (posizione presunta)
Guardrail
Muro
Cordolo
S.S. n. 118 Corleonese Agrigentina (asfaltata)
Cancello
Pilastri
Strada sterrata
Strada sterrata
Cordolo
Met. Rif. Der. per Porto Empedocle DN 300 (12"), DP 24 bar (in progetto)
Progr. Km 139+462
SFIATO + P.P.
SFIATO + P.P.
V44
A= 56°26'49"
155.00
160.00
TUBO DI MONTAGGIO DN 1050 (42") Sp. 22.8 mm L = 84.00 m
TUBO DI PROTEZIONE DN 450(18") Sp. 11.1mm L = 88.00 m
Cordolo
Cordolo
L.E.B.T.
Met. All. Terminale GNL Porto Empedocle DN 900 (36"), DP 75 bar (in progetto)
Svincolo per S.P. n. 18 (asfaltata)
Linea telefonica
Guardrail

PIANO QUOTATO SCALA 1:200

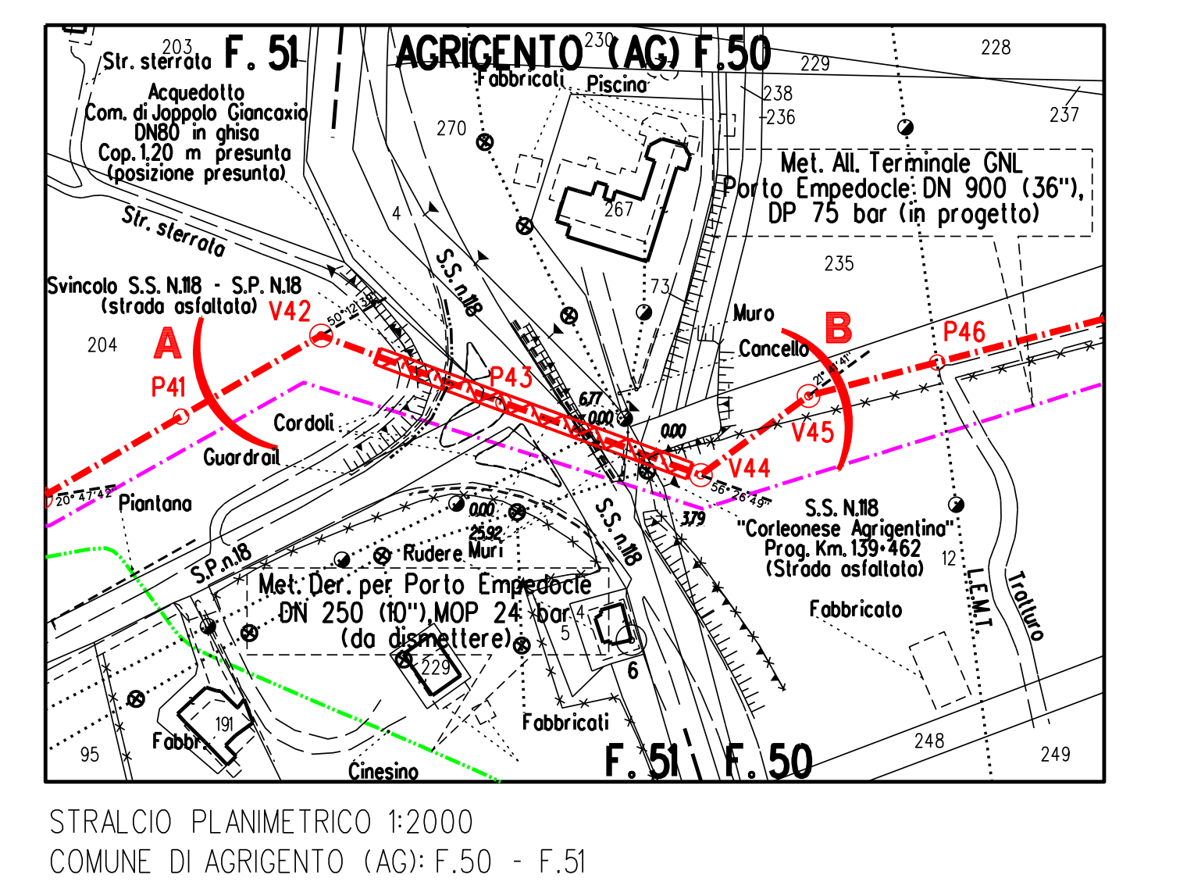
AGRIGENTO (AG) F. 50
F. 51
Str. sterrata
Acquedotto Com. di Joppolo Giancaxio DN80 in ghisa Cop. 1.20 m presunta (posizione presunta)
Fabbricati
Piscina
Met. All. Terminale GNL Porto Empedocle DN 900 (36"), DP 75 bar (in progetto)
Str. sterrata
Svincolo S.S. N.118 - S.P. N.18 (strada asfaltata)
A
P41
V42
P43
V44
V45
B
P46
Muro
Cancello
Cordoli
Guardrail
Piantana
S.S. N.118 "Corleonese Agrigentina" Prog. Km 139+462 (Strada asfaltata)
Met. Der. per Porto Empedocle DN 250 (10"), MOP 24 bar (da dismettere)
Rudere
Muri
Fabbricato
Fabbricati
Cinesino
L.E.M.T.
Trattura
F. 51 F. 50

STRALCIO PLANIMETRICO 1:2000
COMUNE DI AGRIGENTO (AG): F.50 - F.51

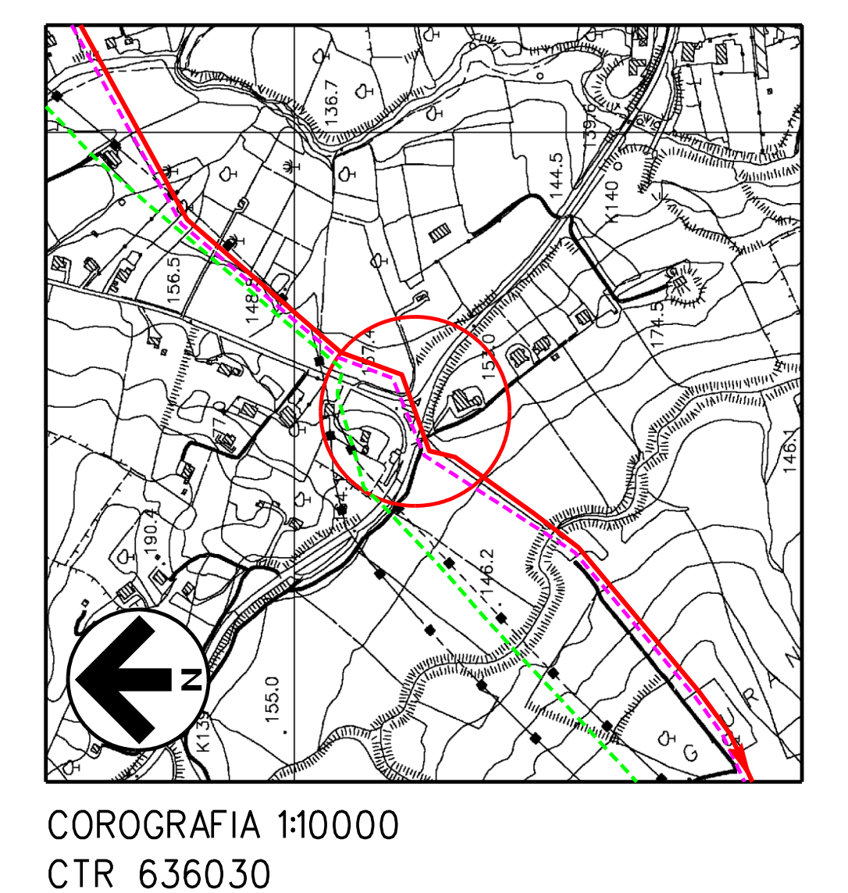

COROGRAFIA 1:10000
CTR 636030

DOCUMENTI DI RIFERIMENTO	N

SAIPEM SPA
Il Progettista
Dott. Ing. A. PARLATO iscritto all'ordine
degli ingegneri della Provincia di Avellino al n. 2095
Tel 0721.1686491 - Fax 0721.1682019
C.F. e P. IVA 00825790157

INDICE	DATA	REVISIONI	DISEGN.	CONTR.	APPROV.
2	Gen. 2025	Aggiornamento A.U. 327 per prescrizioni V.I.A.	F.Guidi	G.Santi	F.Mattei
1	Ago. 2023	Emissione per autorizzazione unica	A.Magnoni	G.Santi	F.Mattei
0	Mar. 2022	Emissione	A.Magnoni	G.Santi	F.Mattei

Proprietario
Progettista

COMM. SNAM NQ/R20133/R-L01
COD. TECNICO 9114232

Fg. 1 di 1

RIFACIMENTO DERIVAZIONE PER PORTO EMPEDOCLE
DN 300 (12") DP 24 bar
ED OPERE CONNESSE
3° Tronco: Joppolo Giancaxio-Porto Empedocle

Dis. SNAM n.: AT-13E-01314
Dis. SAIPEM n.: LC-13E-81314

Comm. Saipem 023113-105

Scala 1:200

Attraversamento:
S.S. 118 "Corleonese Agrigentina" (Progr. Km 139+462)

INDICE ~~0~~ ~~1~~ 2

Il presente disegno e' di proprieta' aziendale - La societa' tutelera' i propri diritti a termine di legge.